


Tekening bij Watervergunning grondwateronttrekking beregening

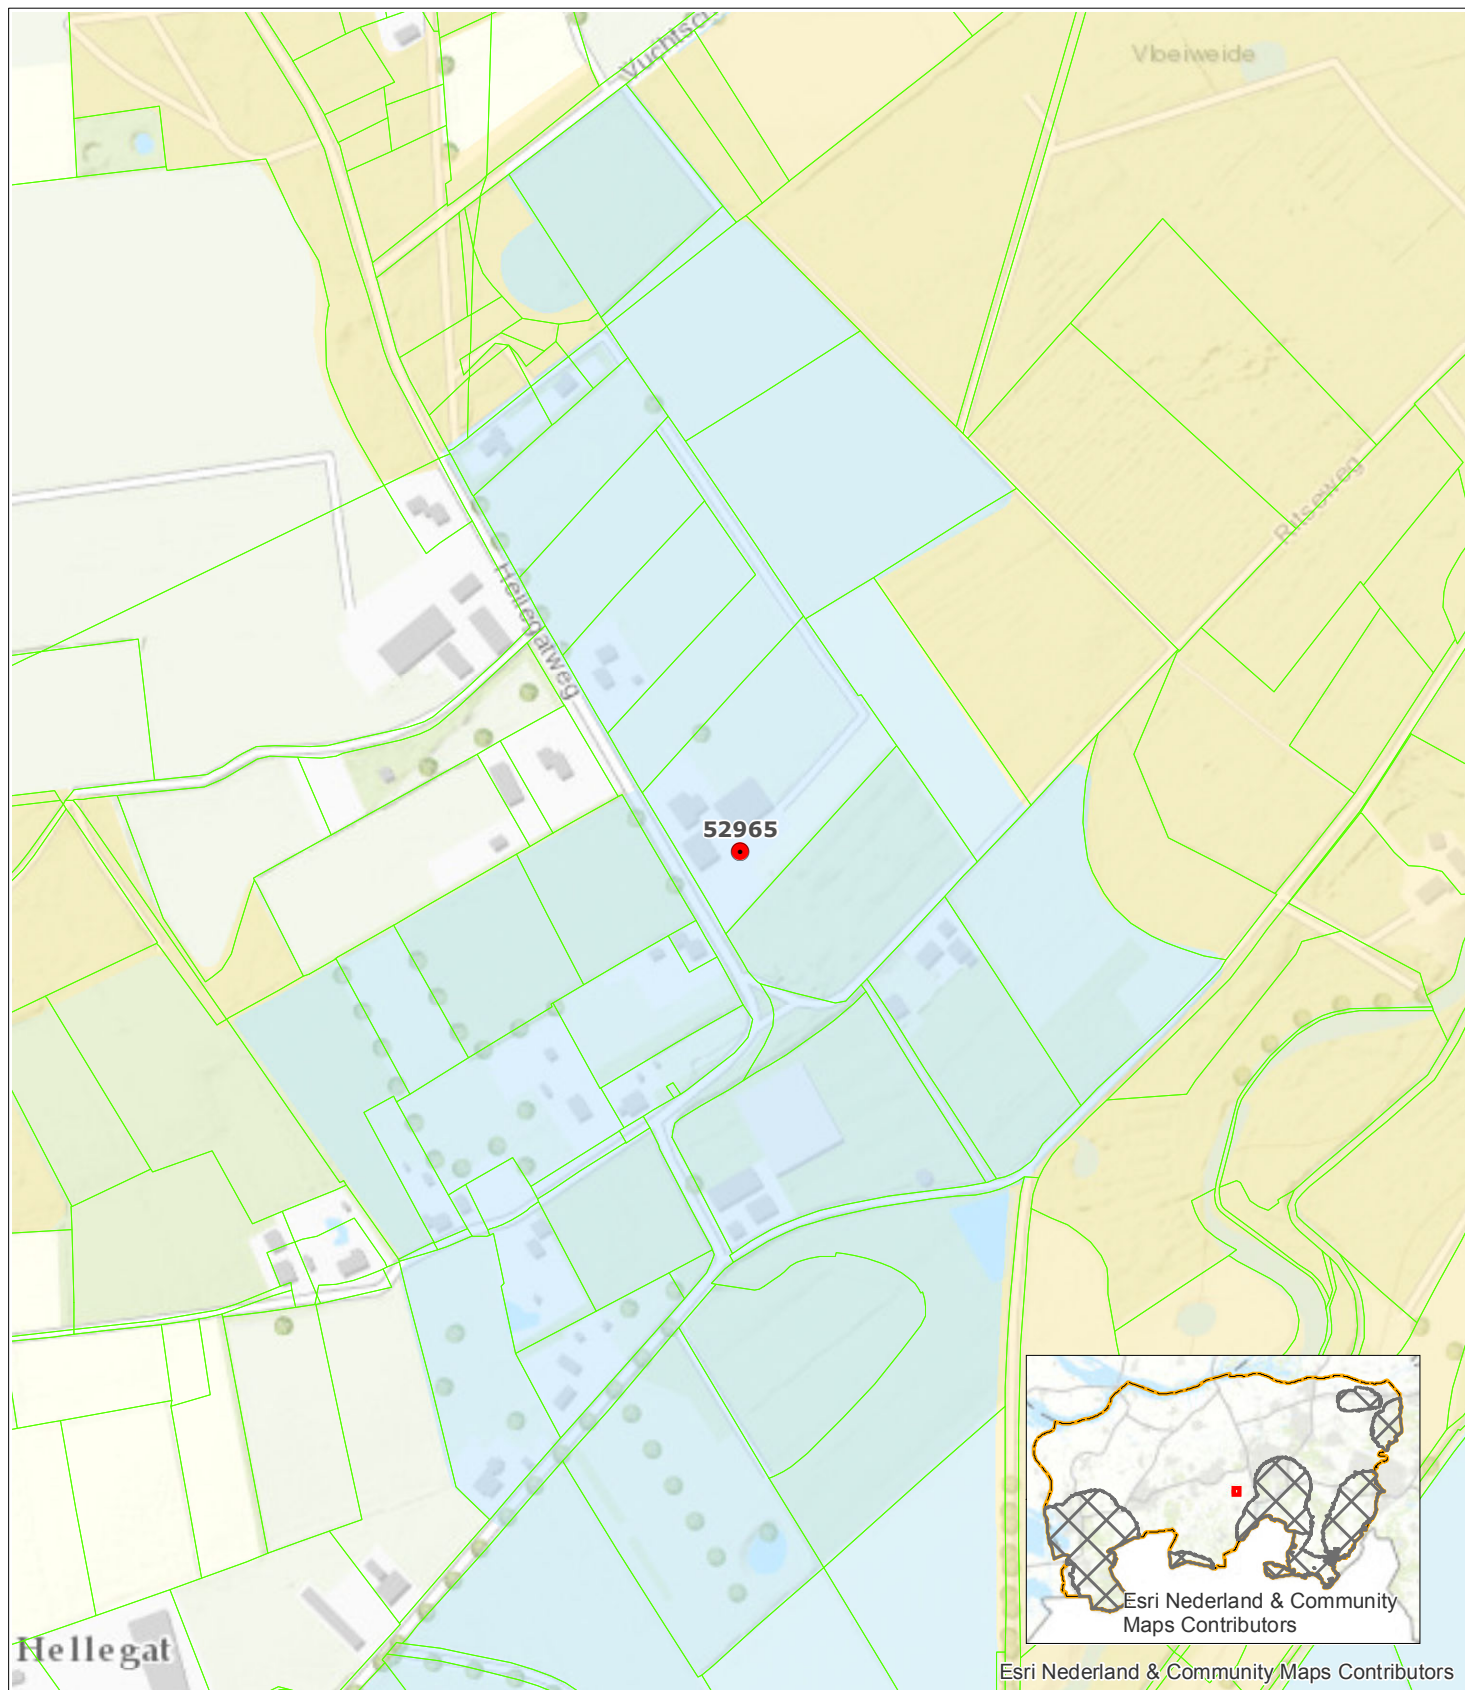

● Grondwaterput met putnummer

Perceelsgrenzen

Beschermd gebied waterhuishouding

Beperkt beschermd gebied

Attentiegebied

Invloedsgebied Natura2000

Kenmerken v/d vergunning:

Registratienummer: 24504

Coördinaten put:

X 107108

Y 395053



Projectomschrijving
Watervergunning grondwater-
onttrekking beregening

Opdrachtgever
Afd. Vergunningen
Opdrachtnemer
Afd. Kennis & Advies
Tekeningnummer
24504 - 52965

Formaat	Schaal	Datum
A4	1:5.000	1-8-2017