


# Tekening bij Watervergunning grondwateronttrekking beregening

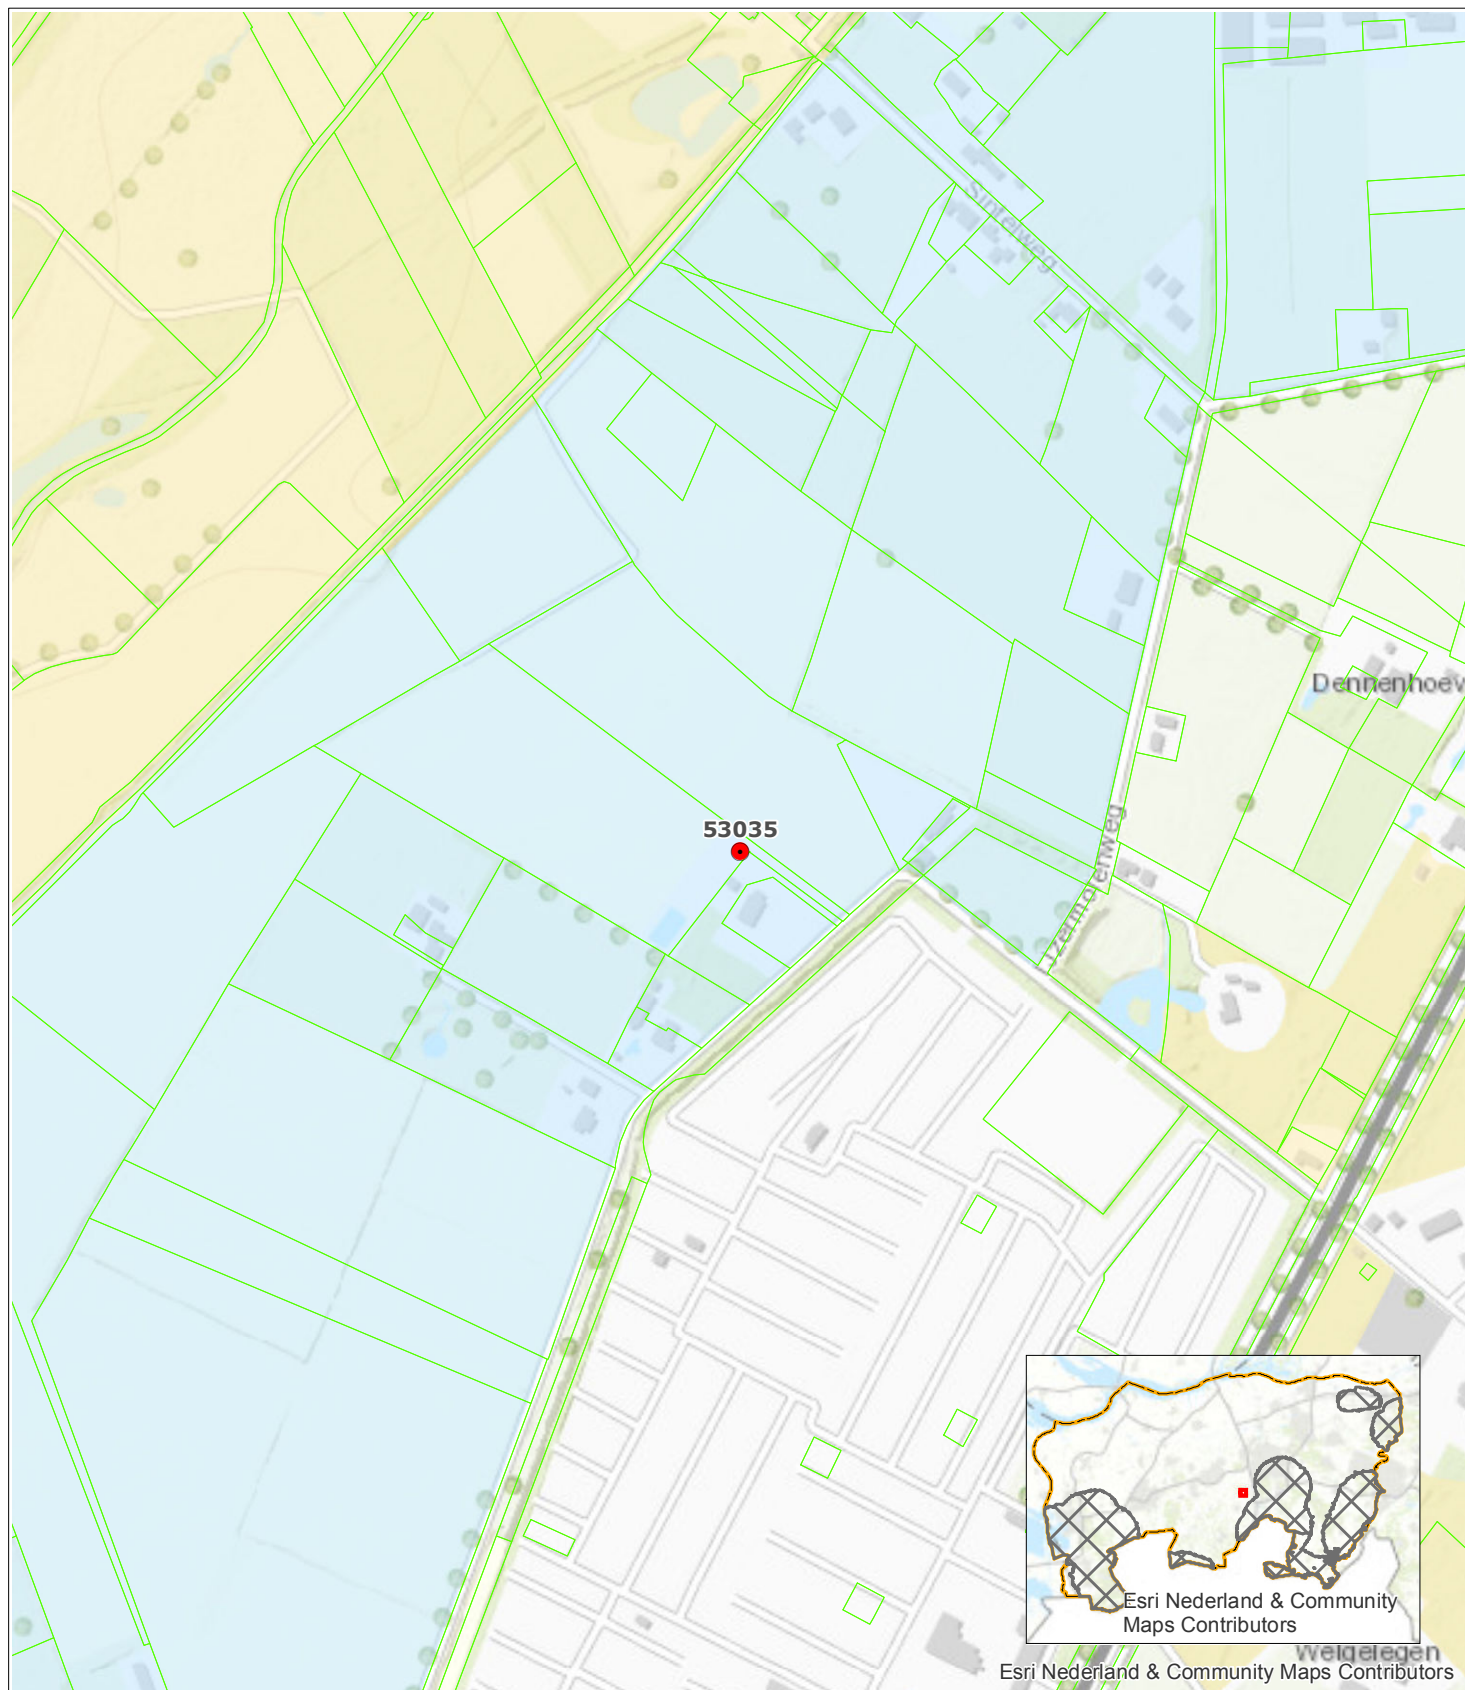

● Grondwaterput met putnummer

□ Perceelsgrenzen

■ Beschermd gebied waterhuishouding

■ Beperkt beschermd gebied

■ Attentiegebied

■ Invloedsgebied Natura2000

## Kenmerken v/d vergunning:

Registratienummer: 24578

Coördinaten put:

X 108180

Y 394832



Projectomschrijving  
Watervergunning grondwater-  
onttrekking beregening

Opdrachtgever  
Afd. Vergunningen  
Opdrachtnemer  
Afd. Kennis & Advies  
Tekeningnummer  
24578 - 53035

| Formaat | Schaal  | Datum    |
|---------|---------|----------|
| A4      | 1:5.000 | 1-8-2017 |