
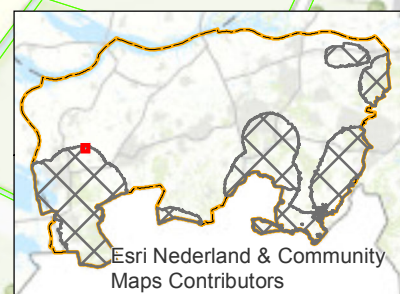


Tekening bij Watervergunning grondwateronttrekking beregening

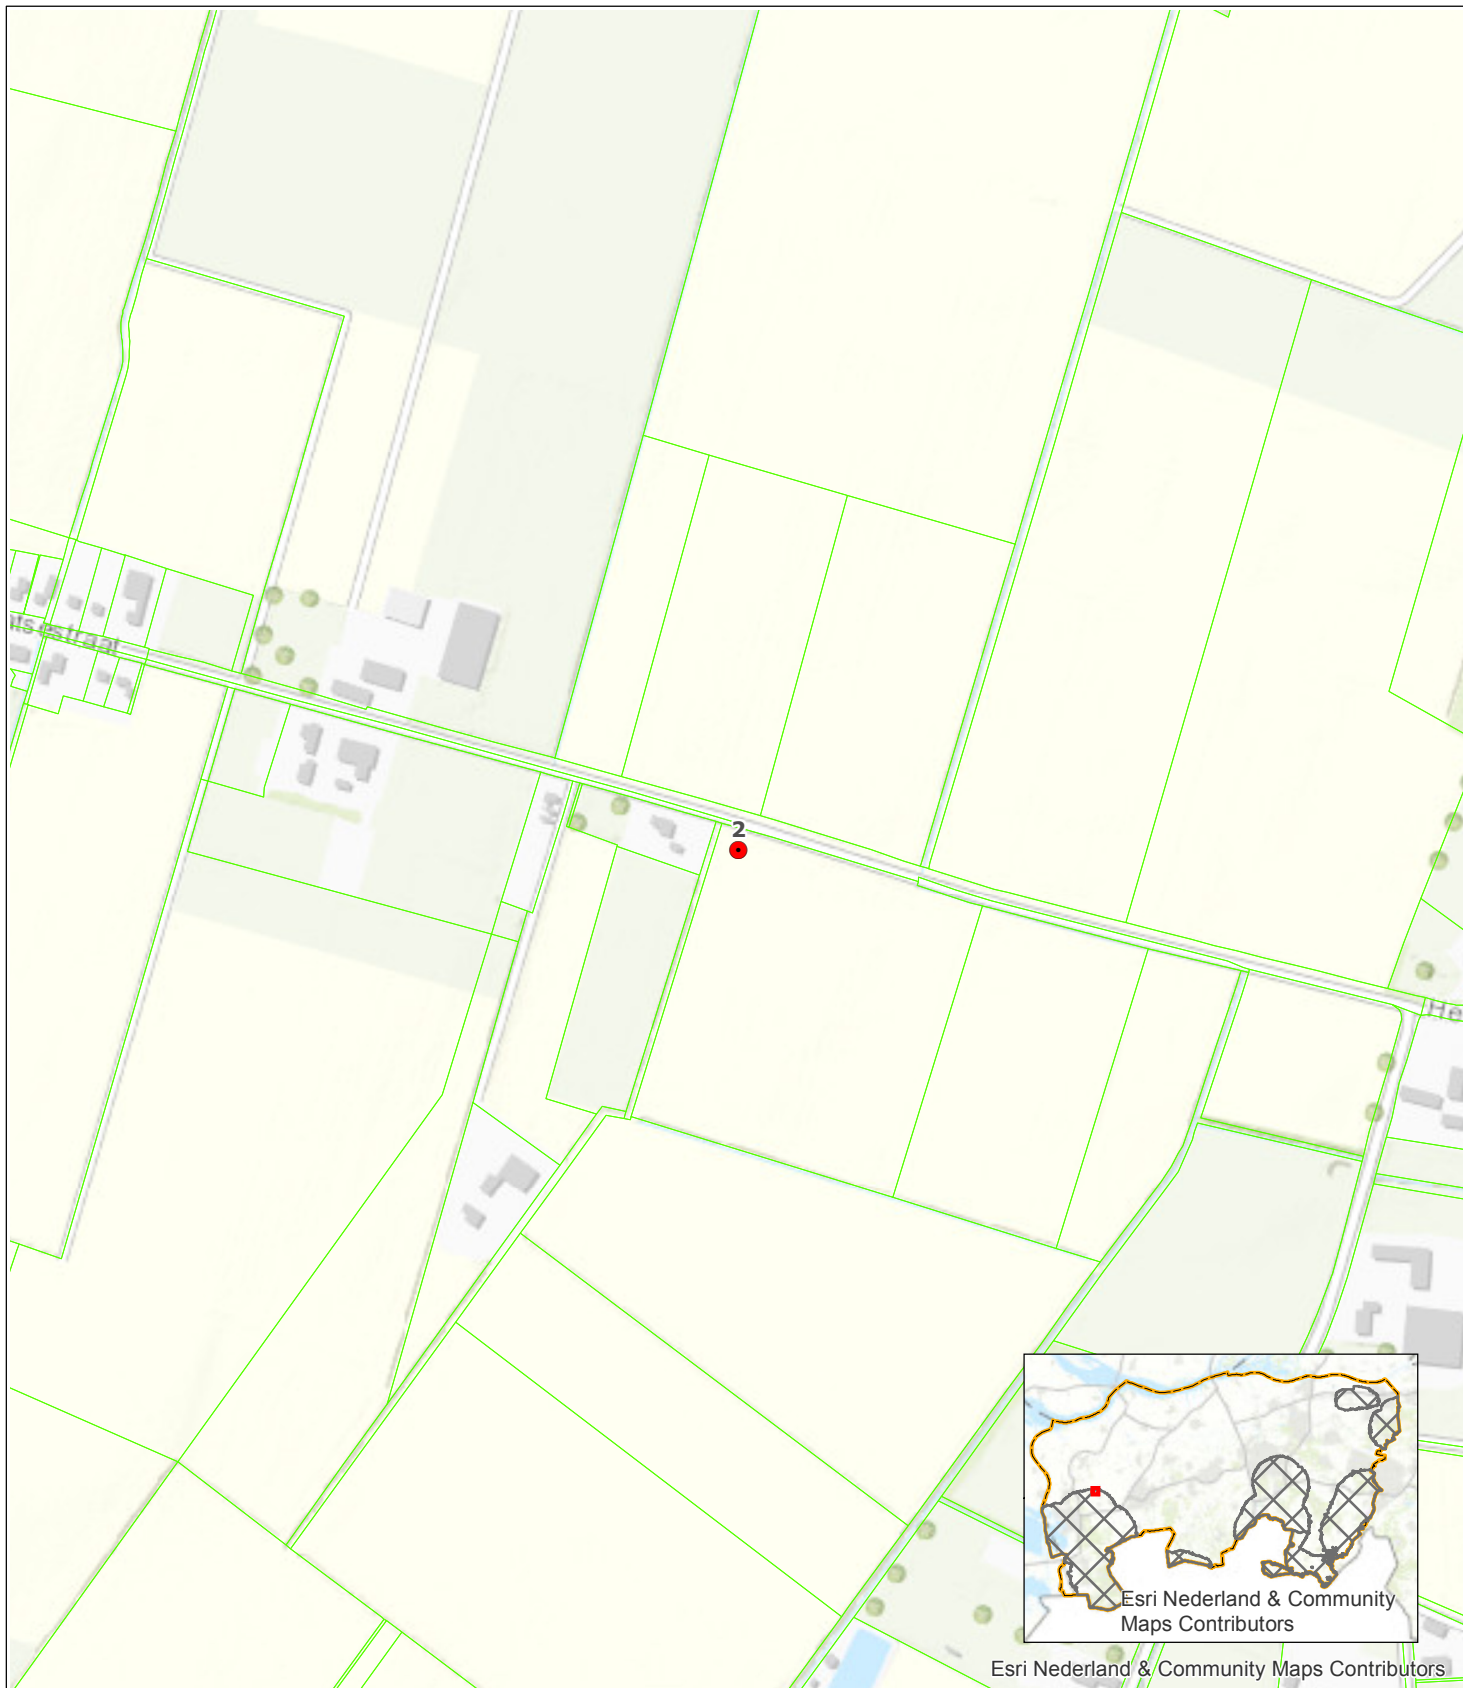

- Grondwaterput met putnummer
- Perceelsgrenzen
- Beschermd gebied waterhuishouding
- Beperkt beschermd gebied
- Attentiegebied
- Invloedsgebied Natura2000

Kenmerken v/d vergunning:

Registratienummer: 26500

Coördinaten put:

X 83100

Y 394920



Projectomschrijving
Watervergunning grondwater-
onttrekking beregening
Opdrachtgever
Afd. Vergunningen
Opdrachtnemer
Afd. Kennis & Advies
Tekeningnummer
26500 - 2

Formaat	Schaal	Datum
A4	1:5.000	20-10-2017