
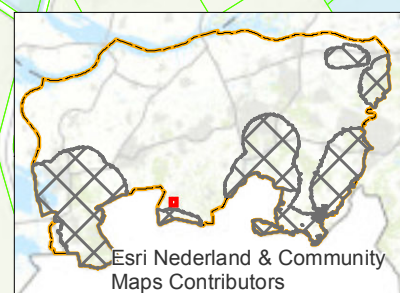


Tekening bij Watervergunning grondwateronttrekking berekening

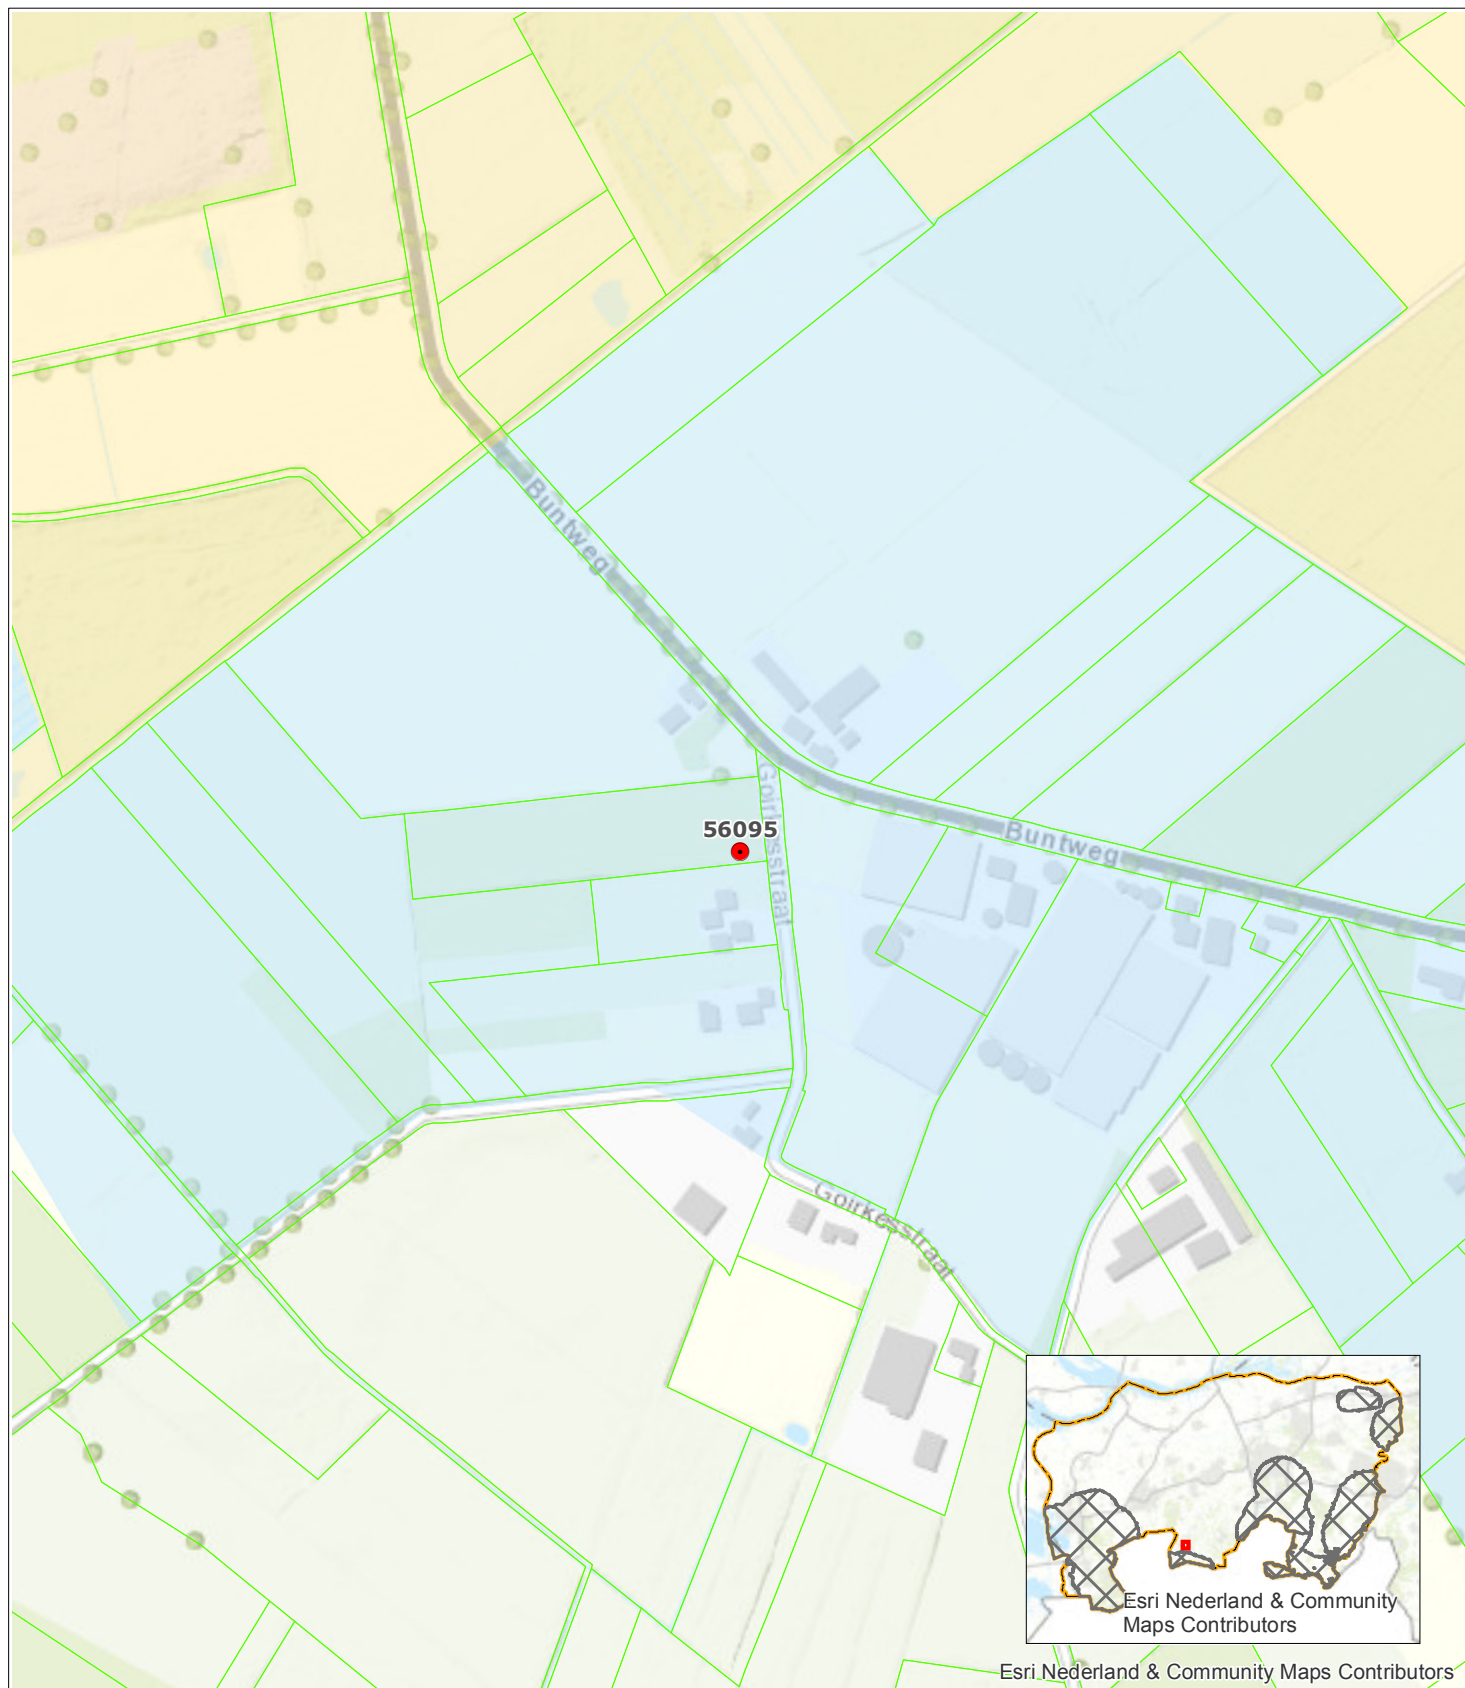

● Grondwaterput met putnummer

Perceelsgrenzen

Beschermd gebied waterhuishouding

Beperkt beschermd gebied

Attentiegebied

Invloedsgebied Natura2000

Kenmerken v/d vergunning:

Registratienummer: 26873

Coördinaten put:

X 98205

Y 385761



Projectomschrijving
Watervergunning grondwater-
onttrekking berekening

Opdrachtgever
Afd. Vergunningen
Opdrachtnemer
Afd. Kennis & Advies
Tekeningnummer
26873 - 56095

Formaat	Schaal	Datum
A4	1:5.000	1-8-2017