


Tekening bij Watervergunning grondwateronttrekking berekening

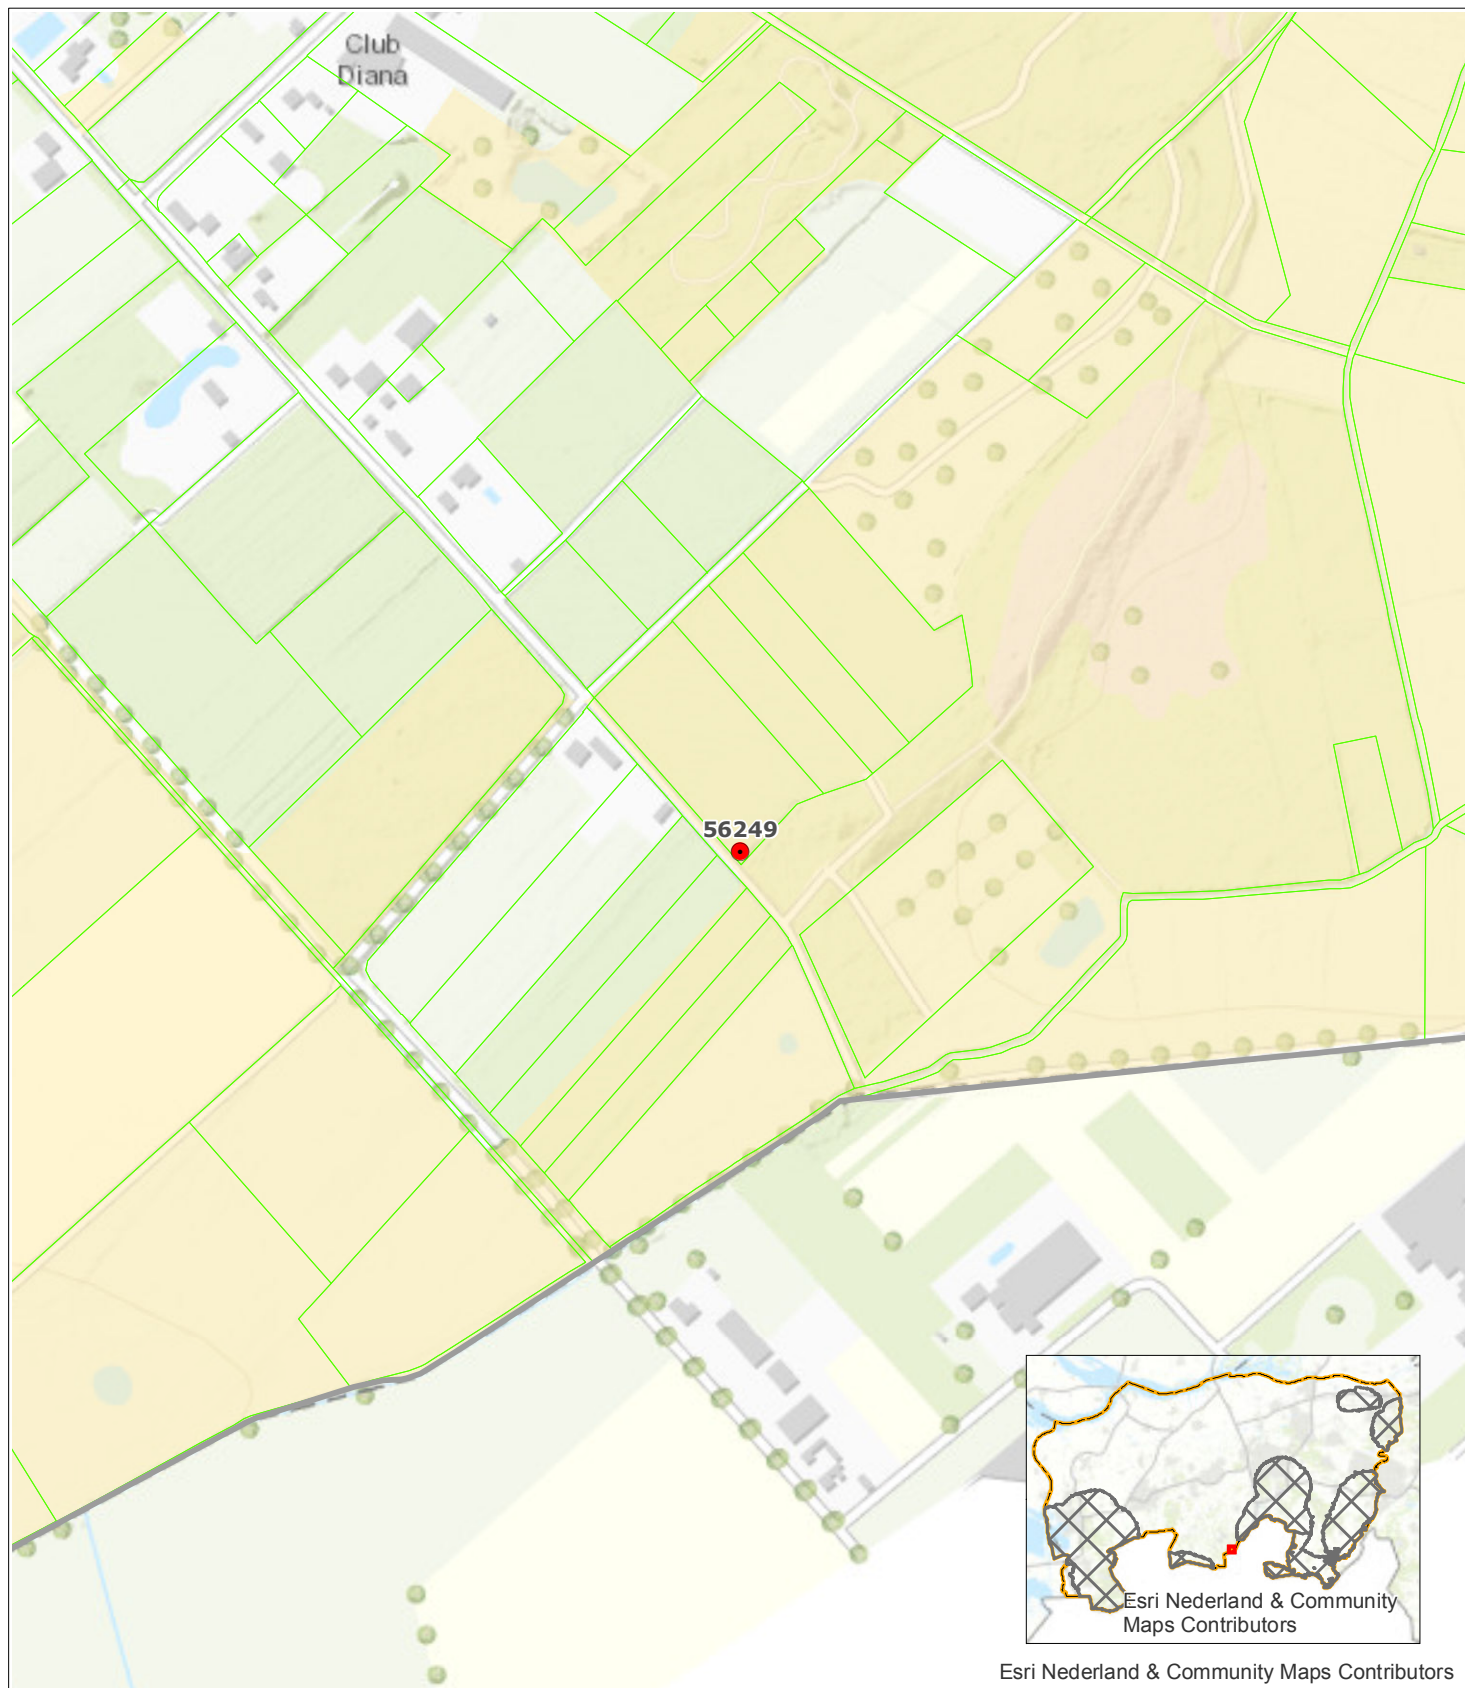

Esri Nederland & Community Maps Contributors

- Grondwaterput met putnummer
- Perceelsgrenzen
- Beschermd gebied waterhuishouding
- Beperkt beschermd gebied
- Attentiegebied
- Invloedsgebied Natura2000

Kenmerken v/d vergunning:

Registratienummer: 27023

Coördinaten put:

X 106224

Y 385086



Projectomschrijving
Watervergunning grondwater-
onttrekking berekening

Opdrachtgever
Afd. Vergunningen
Opdrachtnemer
Afd. Kennis & Advies
Tekeningnummer
27023 - 56249

Formaat	Schaal	Datum
A4	1:5.000	1-8-2017