


Tekening bij Watervergunning grondwateronttrekking berekening

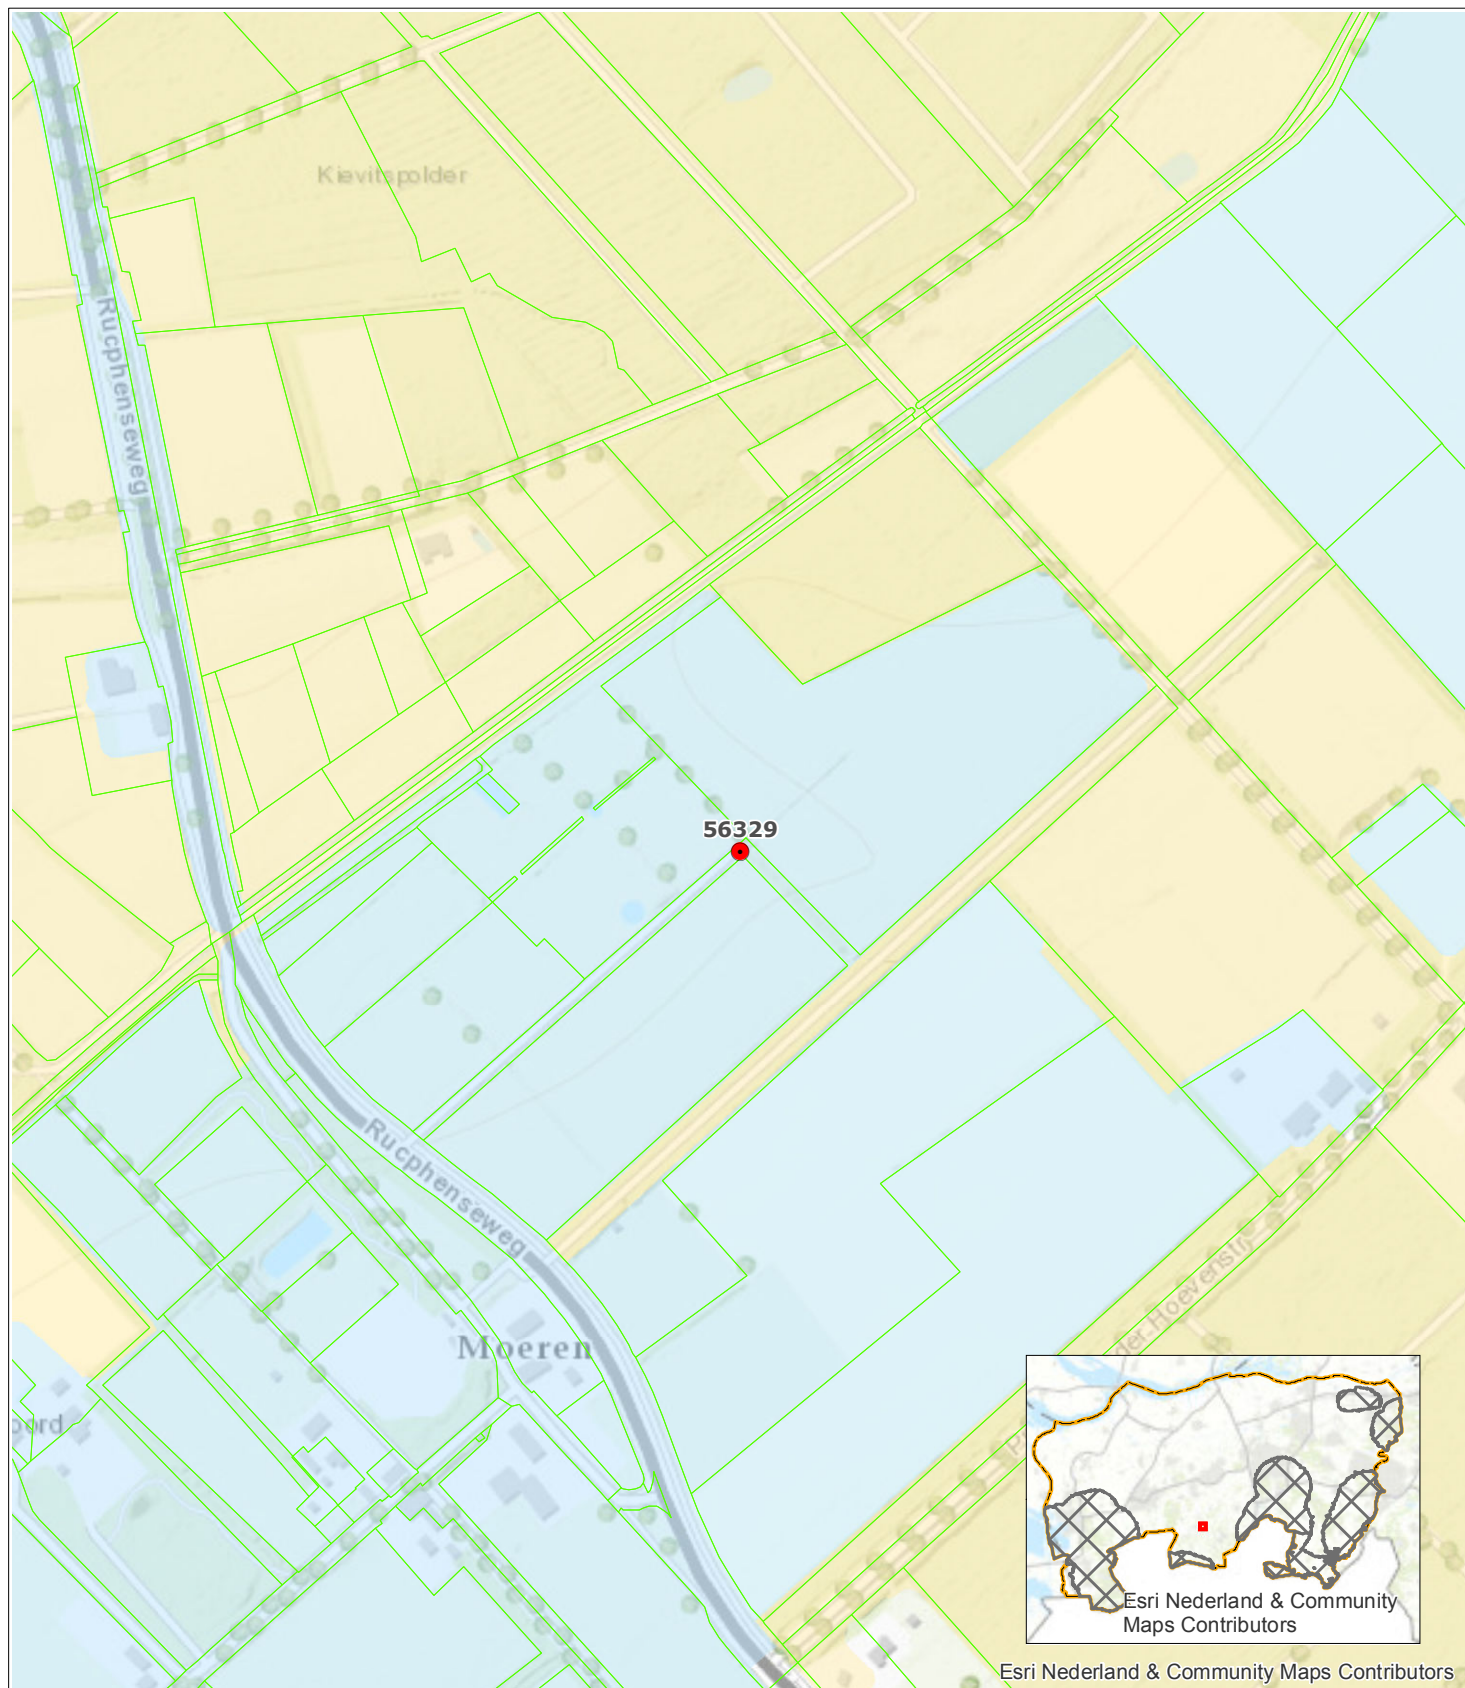

● Grondwaterput met putnummer

Perceelsgrenzen

Beschermd gebied waterhuishouding

Bepoort beschermd gebied

Attentiegebied

Invoedsgebied Natura2000

Kenmerken v/d vergunning:

Registratienummer: 27086

Coördinaten put:

X 101259

Y 389029



Projectomschrijving
Watervergunning grondwater-
onttrekking berekening

Opdrachtgever
Afd. Vergunningen
Opdrachtnemer
Afd. Kennis & Advies
Tekeningnummer
27086 - 56329

Formaat
A4

Schaal
1:5.000

Datum
1-8-2017