


# Tekening bij Watervergunning grondwateronttrekking beregning

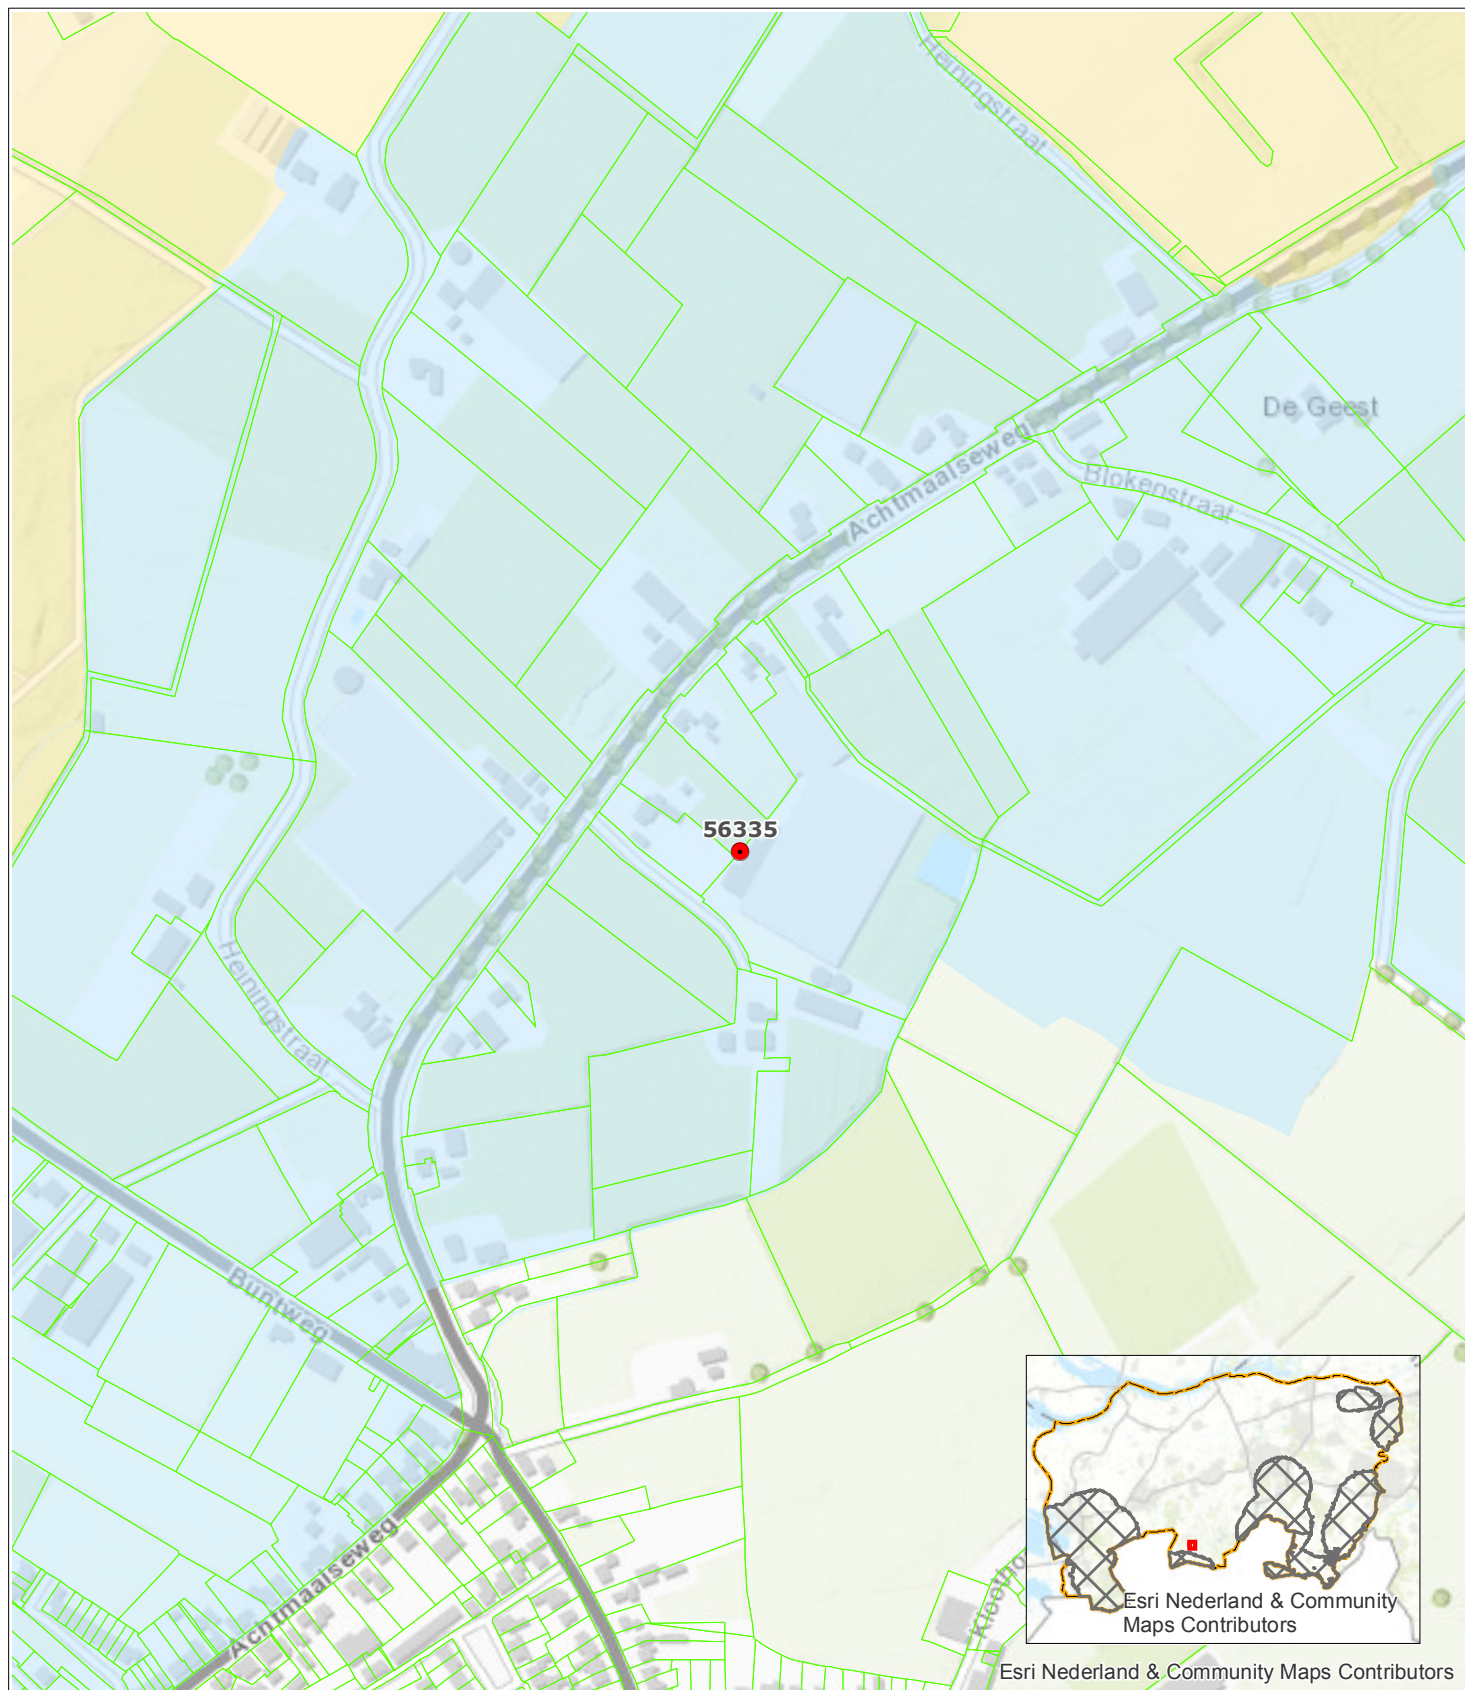

- Grondwaterput met putnummer
- Perceelsgrenzen
- Beschermd gebied waterhuishouding
- Beperkt beschermd gebied
- Attentiegebied
- Invloedsgebied Natura2000

## Kenmerken v/d vergunning:

Registratienummer: 27090

Coördinaten put:

X 99478

Y 385864



Projectomschrijving  
Watervergunning grondwater-  
onttrekking beregning

Opdrachtgever  
Afd. Vergunningen  
Opdrachtnemer  
Afd. Kennis & Advies  
Tekeningnummer  
27090 - 56335

| Formaat | Schaal  | Datum    |
|---------|---------|----------|
| A4      | 1:5.000 | 1-8-2017 |