
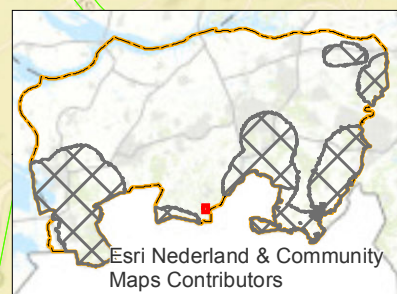


Tekening bij Watervergunning grondwateronttrekking beregning

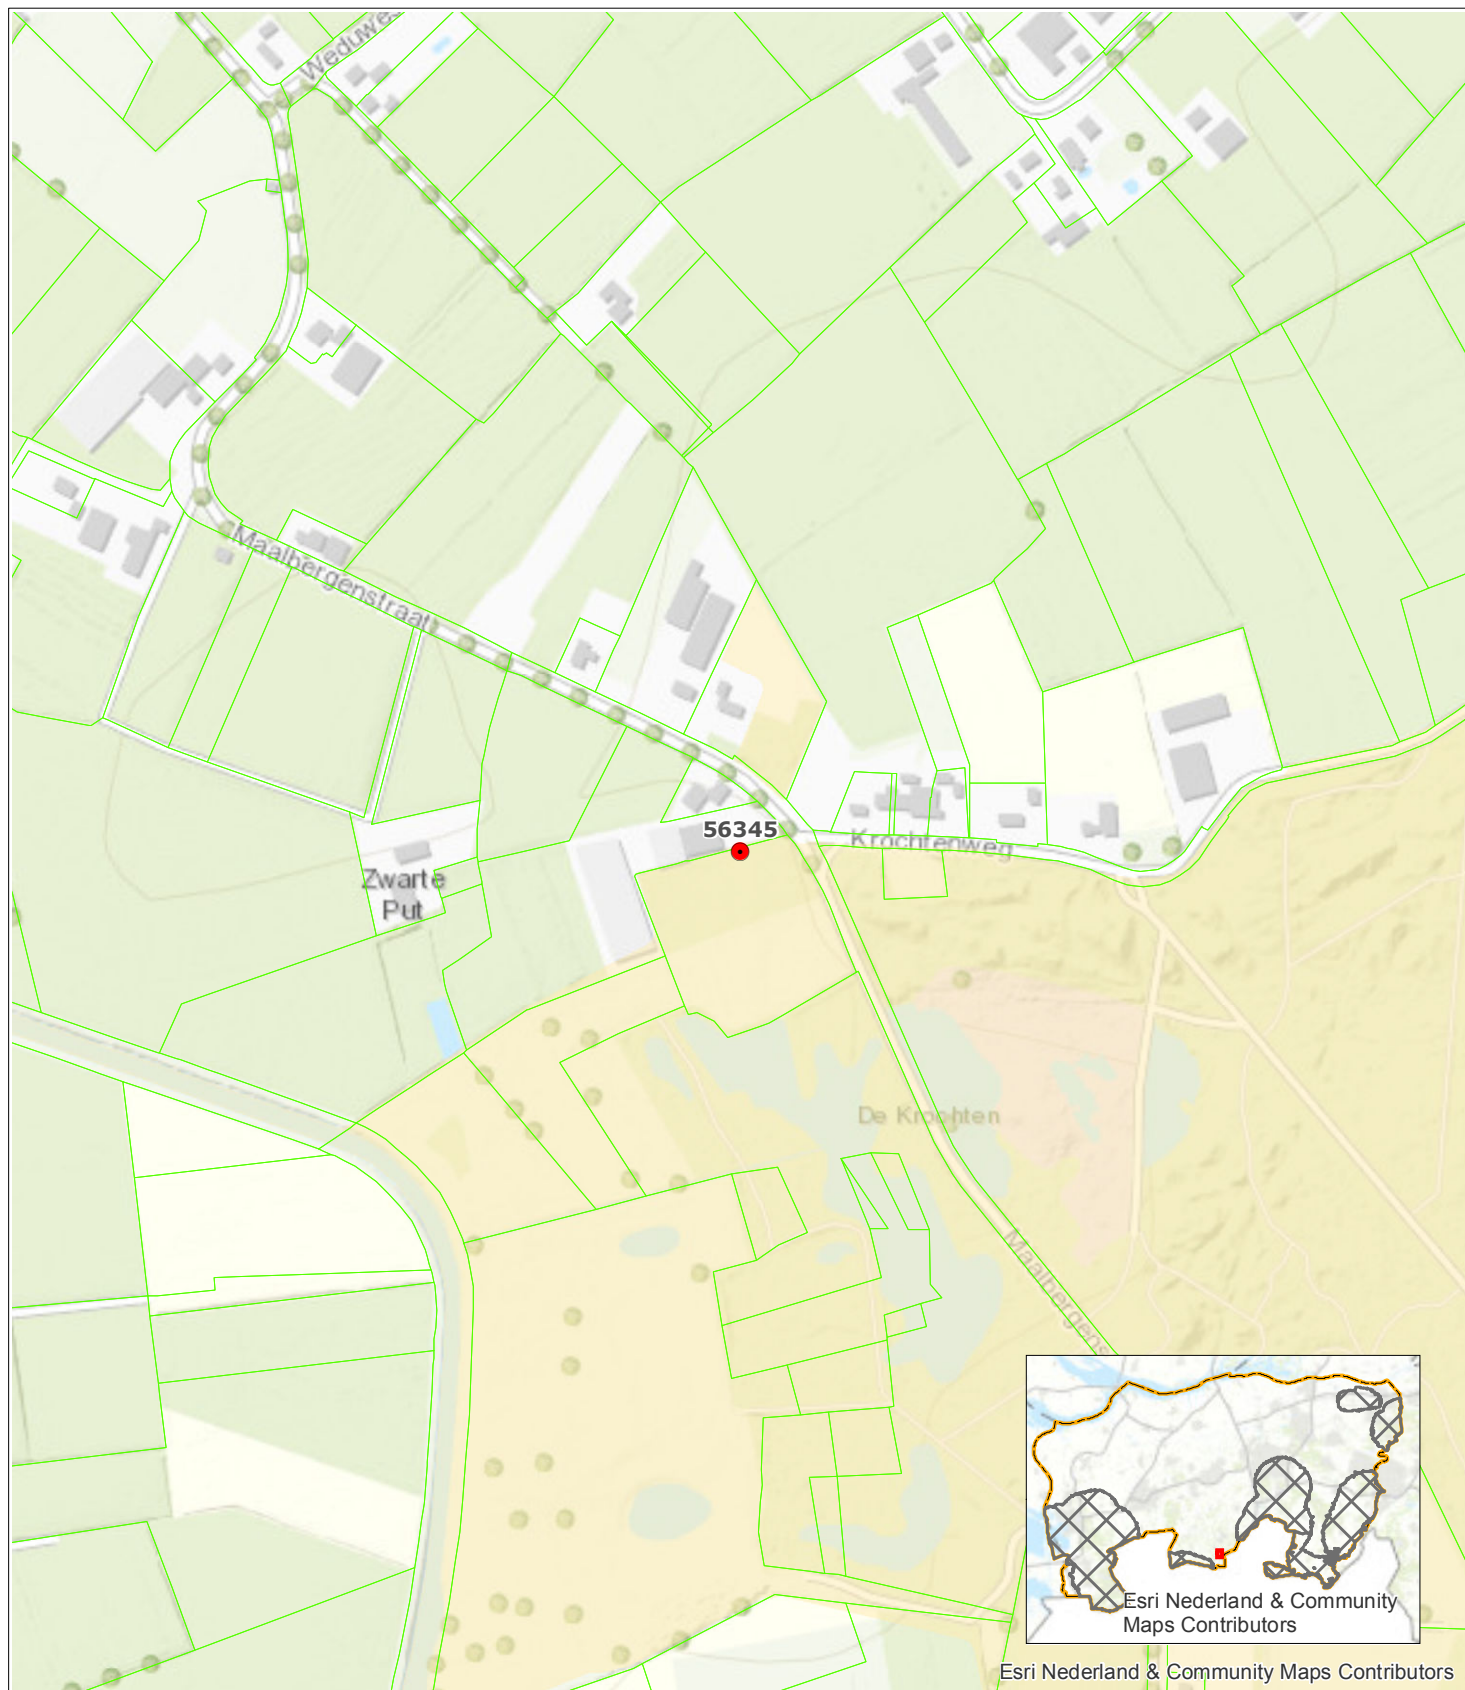

Esri Nederland & Community Maps Contributors

- Grondwaterput met putnummer
- Perceelsgrenzen
- Beschermd gebied waterhuishouding
- Beperkt beschermd gebied
- Attentiegebied
- Invloedsgebied Natura2000

Kenmerken v/d vergunning:

Registratienummer: 27098

Coördinaten put:

X 104137

Y 384349



Projectomschrijving
Watervergunning grondwater-
onttrekking beregning

Opdrachtgever
Afd. Vergunningen
Opdrachtnemer
Afd. Kennis & Advies
Tekeningnummer
27098 - 56345

Formaat	Schaal	Datum
A4	1:5.000	1-8-2017