


Tekening bij Watervergunning grondwateronttrekking beregening

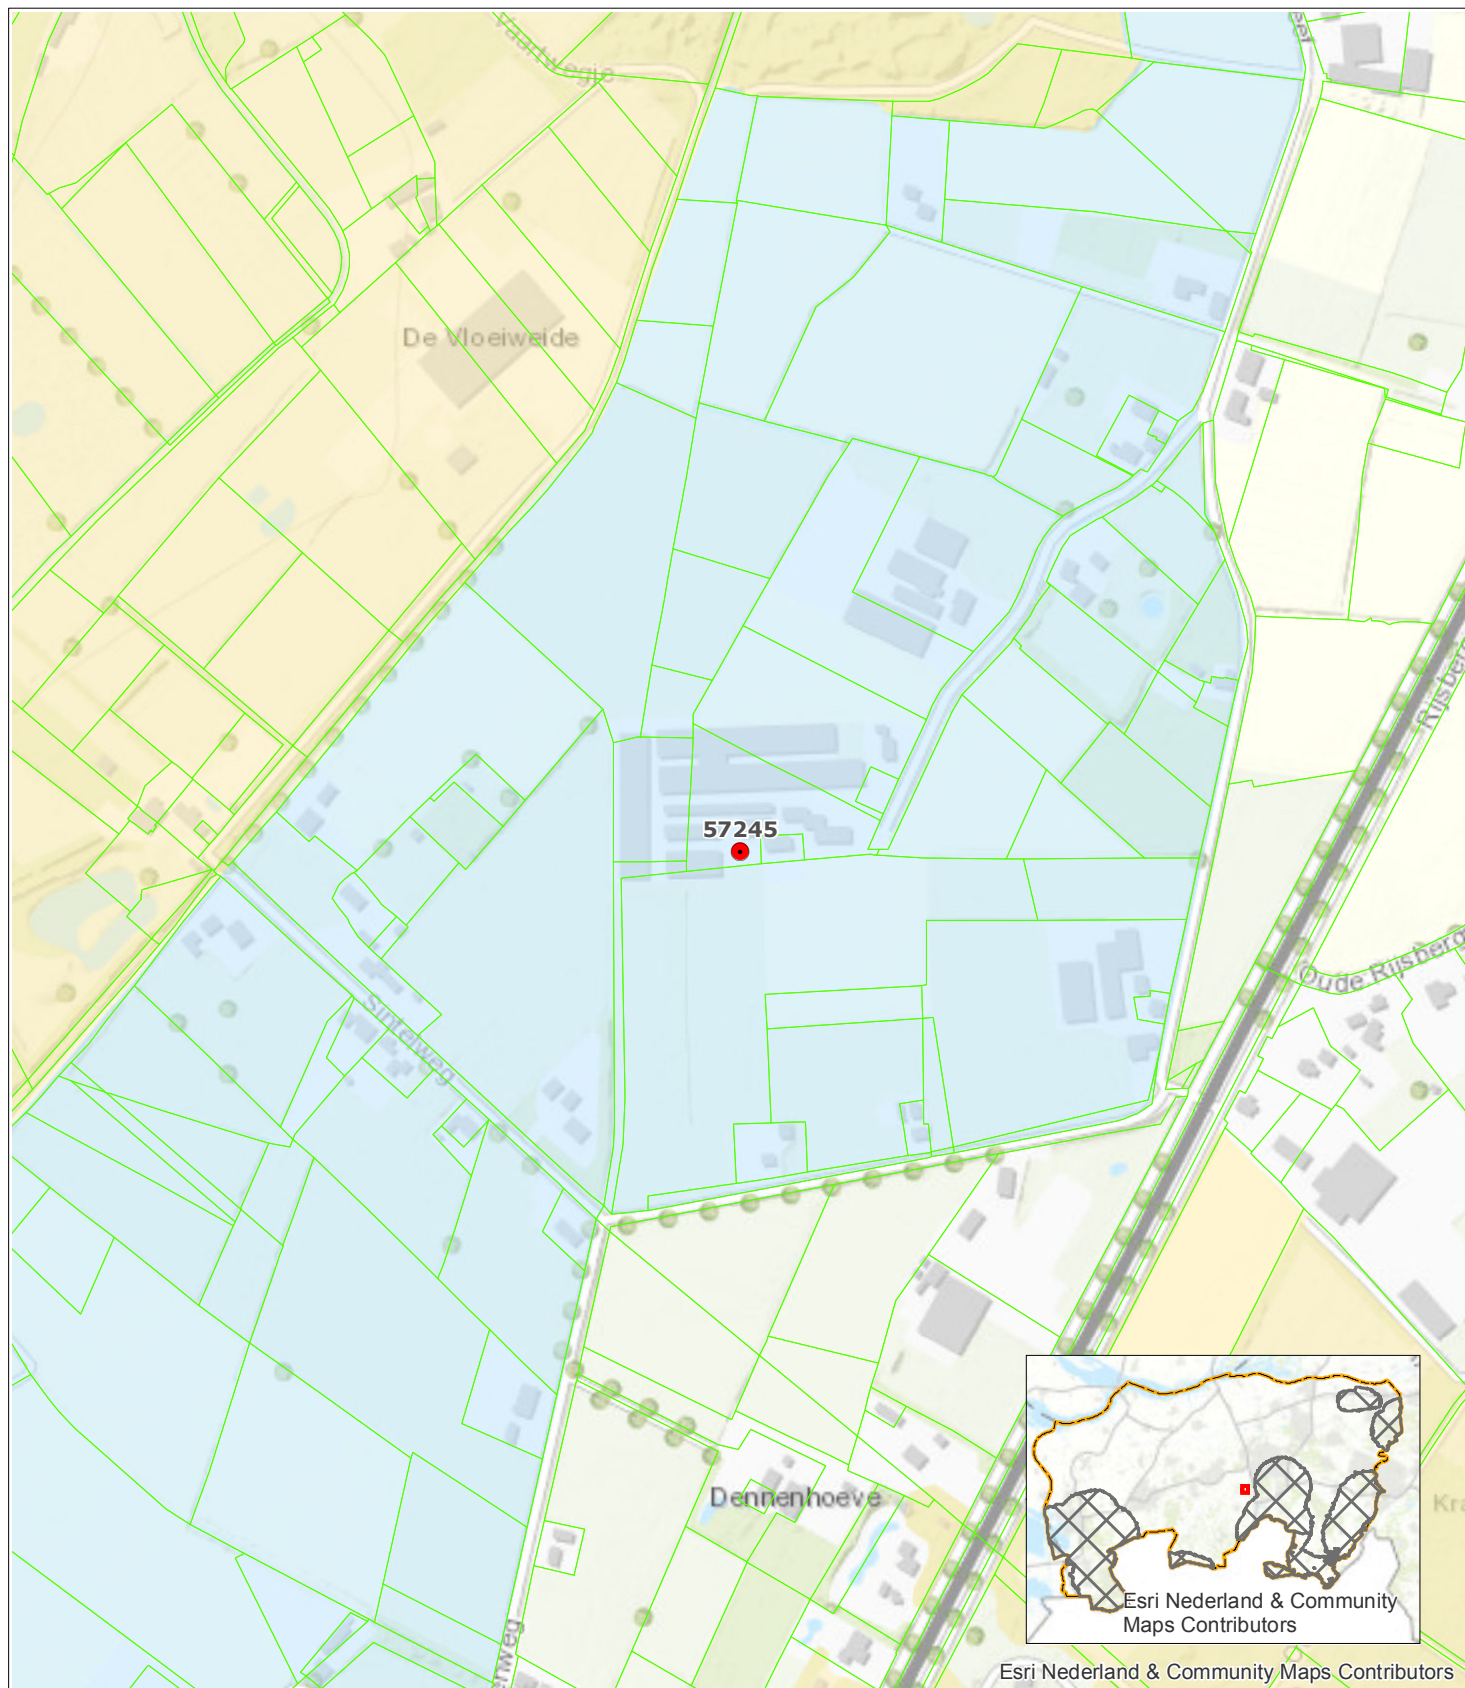

● Grondwaterput met putnummer

Perceelsgrenzen

Beschermd gebied waterhuishouding

Beperkt beschermd gebied

Attentiegebied

Invloedsgebied Natura2000

Kenmerken v/d vergunning:

Registratienummer: 31596

Coördinaten put:

X 108578

Y 395370



Projectomschrijving
Watervergunning grondwater-
onttrekking beregening

Opdrachtgever
Afd. Vergunningen
Opdrachtnemer
Afd. Kennis & Advies
Tekeningnummer
31596 - 57245

Formaat
A4

Schaal
1:5.000

Datum
1-8-2017