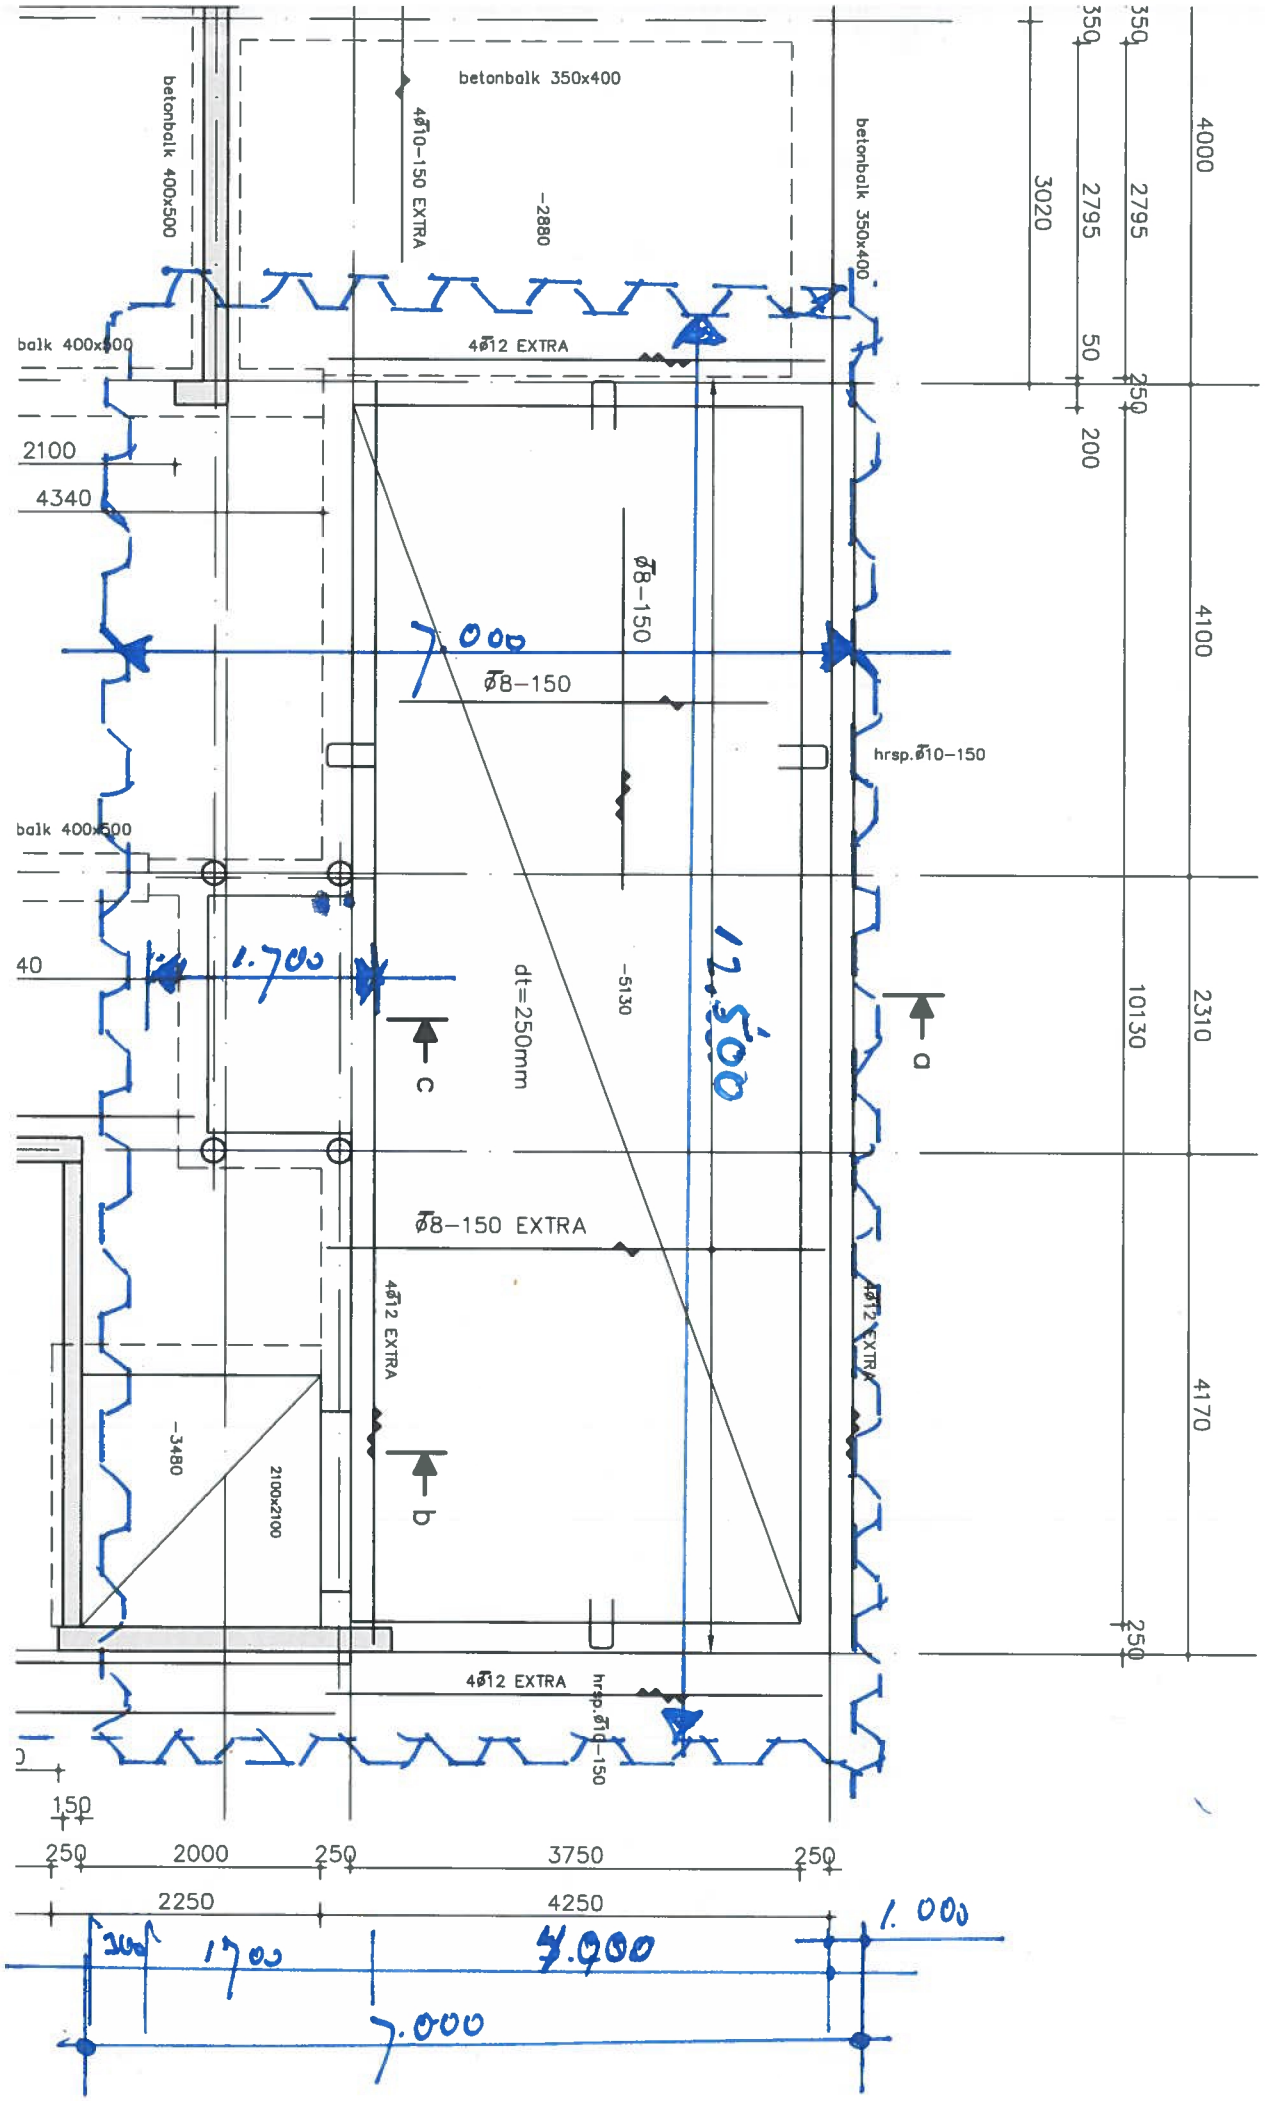
betonbalk 350x400
betonbalk 400x500
betonbalk 350x400
4Ø10-150 EXTRA
-2880
4Ø12 EXTRA
balk 400x500
balk 400x500
2100
4340
Ø8-150
Ø8-150
hrsp.Ø10-150
dt=250mm
-5130
Ø8-150 EXTRA
4Ø12 EXTRA
4Ø12 EXTRA
-3480
2100x2100
4Ø12 EXTRA
hrsp.Ø10-150
a
b
c
4000
4100
2310
4170
3020
2795
2795
50
200
10130
250
250
350
350
250
2000
250
3750
250
2250
4250
150
7.000
1.700
12.500
1.000
7.000

d.d 24/10-17.