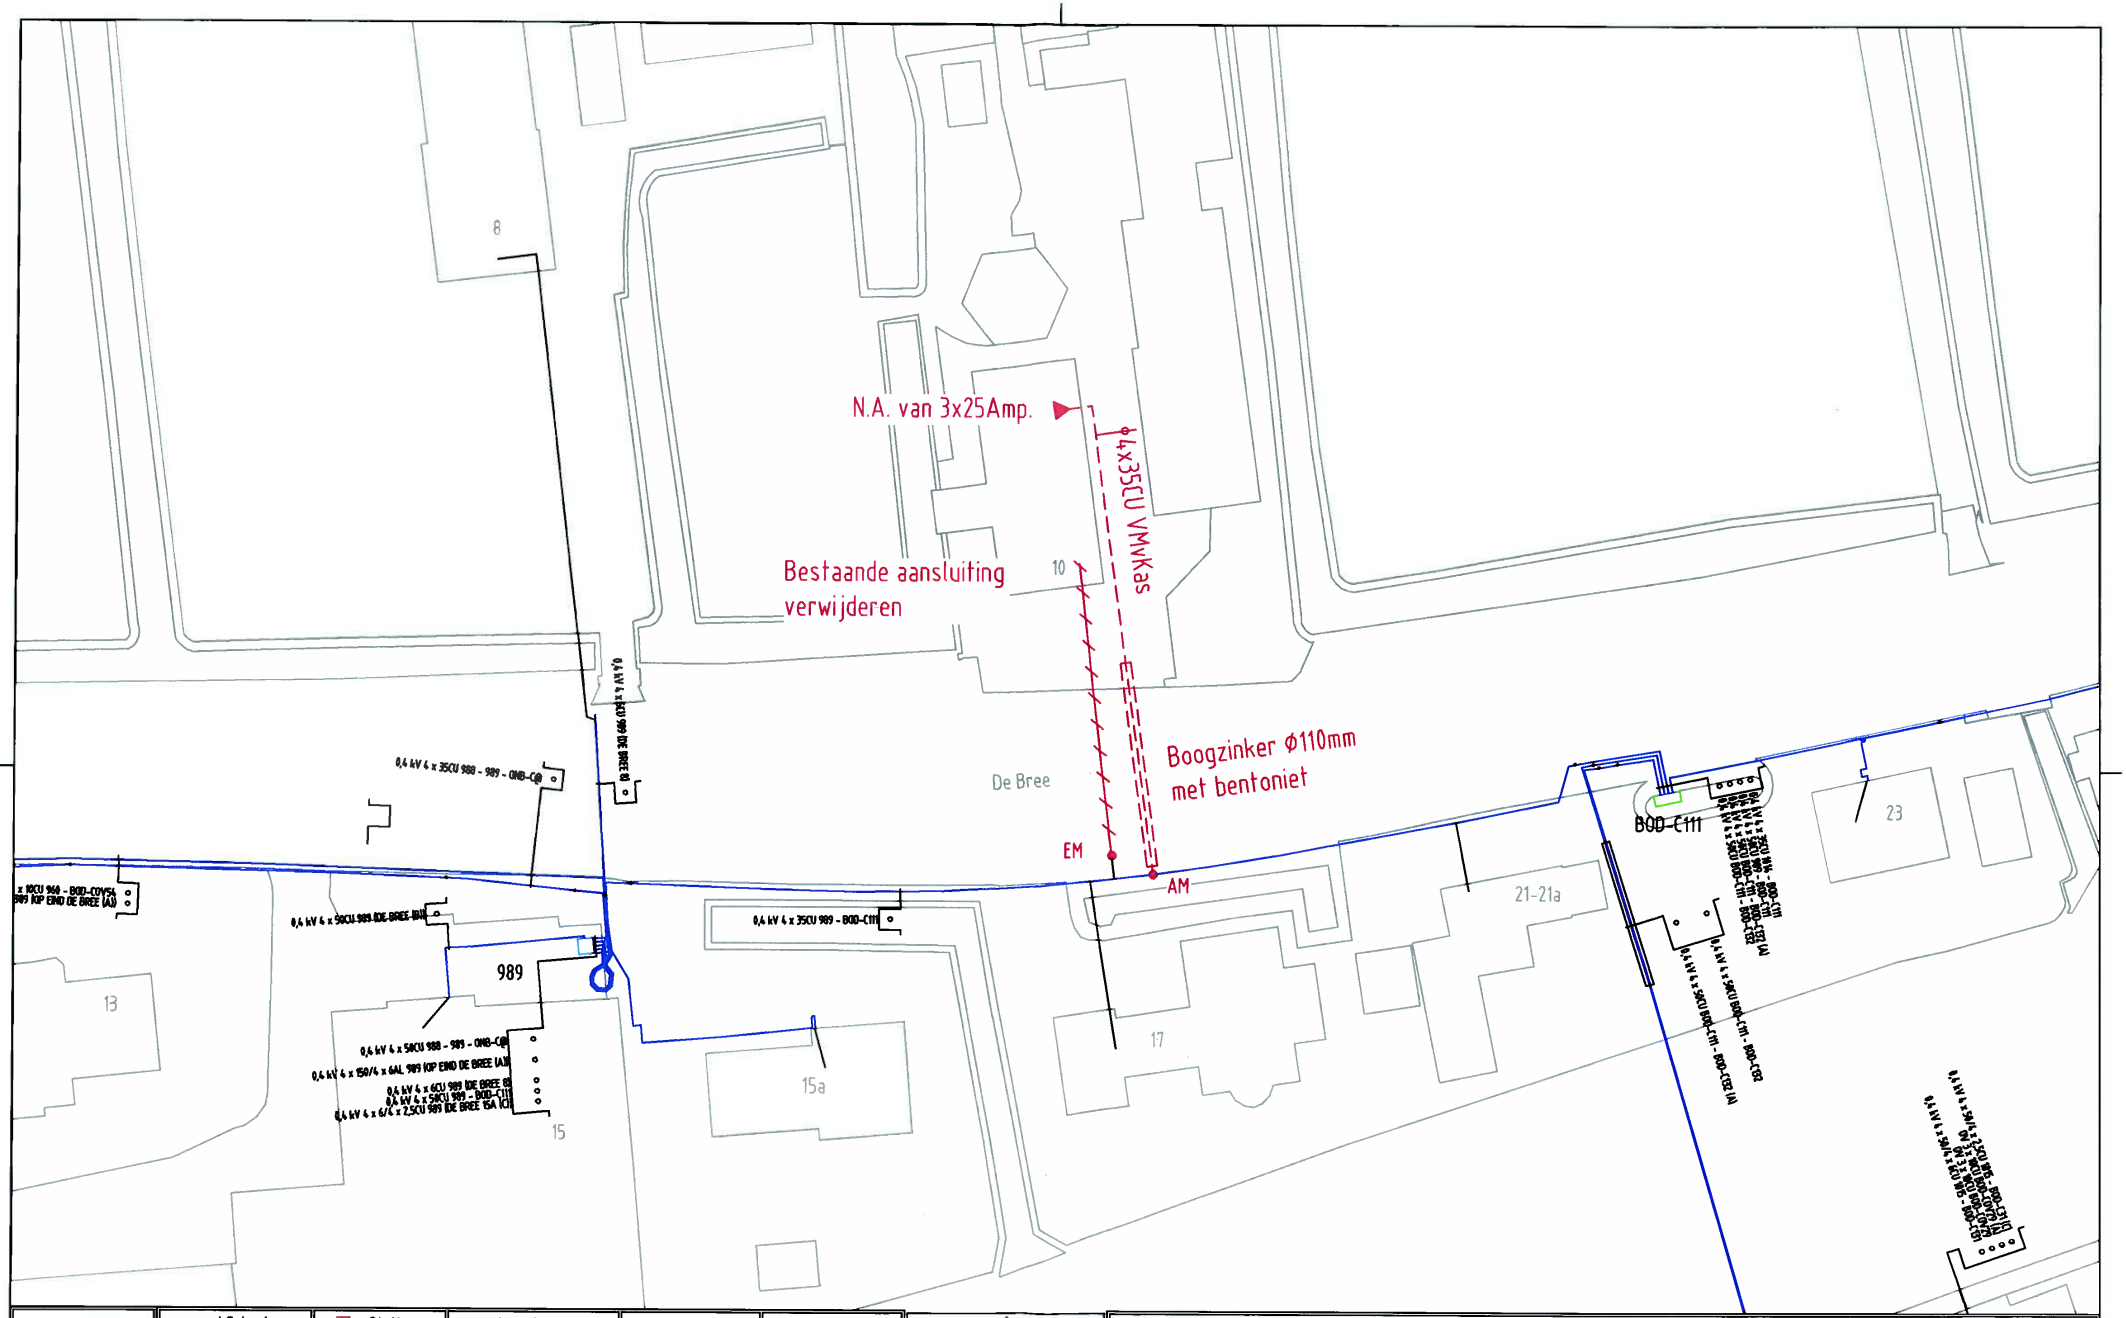

ELEKTRA NIEUW	LS-kast	Station	Leveringspunt	Laadpaal	OV mast
	Mast bovengronds	Mof	Bescherming	Abc Tekst	Zinkerbord
	Kabel nieuw	Kabel te rijzen	Kabel te rooien	Buiten Bedrijf	Kadaster
ELEKTRA BESTAAND	LS-kast	Station	Leveringspunt	OV mast	Mast bovengronds / Mof / Bescherming
	0,4 kV/OV	0,4 kV	OV	3 kV	6 kV / 10/13 kV
	23 kV	25 kV	50 kV	66 kV	150 kV
	Buiten Bedrijf	Telecom	Aardkabel	Gelijkspanning	

Opmerkingen/Tracélengte;

STEDIN

LS-ontwerp
De Bree 10
2415 BG te NIEUWBRUG AAN DEN RIJN

Formaat: A3
Schaal: 1:500
Volgend bladnr: n.v.t.

Wijz: 01 | Gef: E.Coenen
Datum: 18/09/2017 | Gec:
Project: 50125209
Documentsoort: Detailontwerp/Vergunning E
Documentnr: 950000042982 / 9300000 61321
Status: Ter uitvoering