

### Legenda

- Insteek primaire watergang
- Voorlopig ontwerp V 2.0
- Dijkontwerp


**Movares**

Postbus 2855  
3500 GW Utrecht

Waterschap Peel en Maasvallei

Project plankaart  
Oppervlaktewater

|                                  |           |         |            |
|----------------------------------|-----------|---------|------------|
| Auteur                           | K. Thieme | Datum   | 24-11-2016 |
| Bedrijfsonderdeel                |           | Formaat | A3 liggend |
| Geografische Informatie Systemen |           | Schaal  | 1 : 5750   |

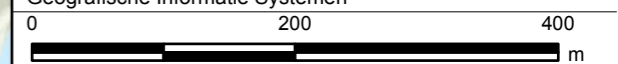

|        |             |          |       |
|--------|-------------|----------|-------|
| Status | Vrijgegeven | Vrijgave | V 2.0 |
|--------|-------------|----------|-------|

Doc.nr.

Copyright Movares B.V.