



Legenda

Waterkwantiteitsbeheer

- Voorlopig ontwerp V 2.0
- Waterkwantiteit




Postbus 2855
3500 GW Utrecht

Waterschap Peel en Maasvallei

Project plankaart beheergebied
Rijkswaterstaat

Blad 1


Auteur	K. Thieme	Datum	24-11-2016
Bedrijfsonderdeel		Formaat	A3 liggend
Geografische Informatie Systemen		Schaal	1 : 6000

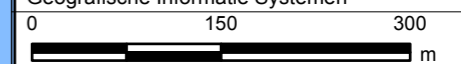

Status	Vrijgegeven	Vrijgave	V 2.0
--------	-------------	----------	-------




Doc.nr.

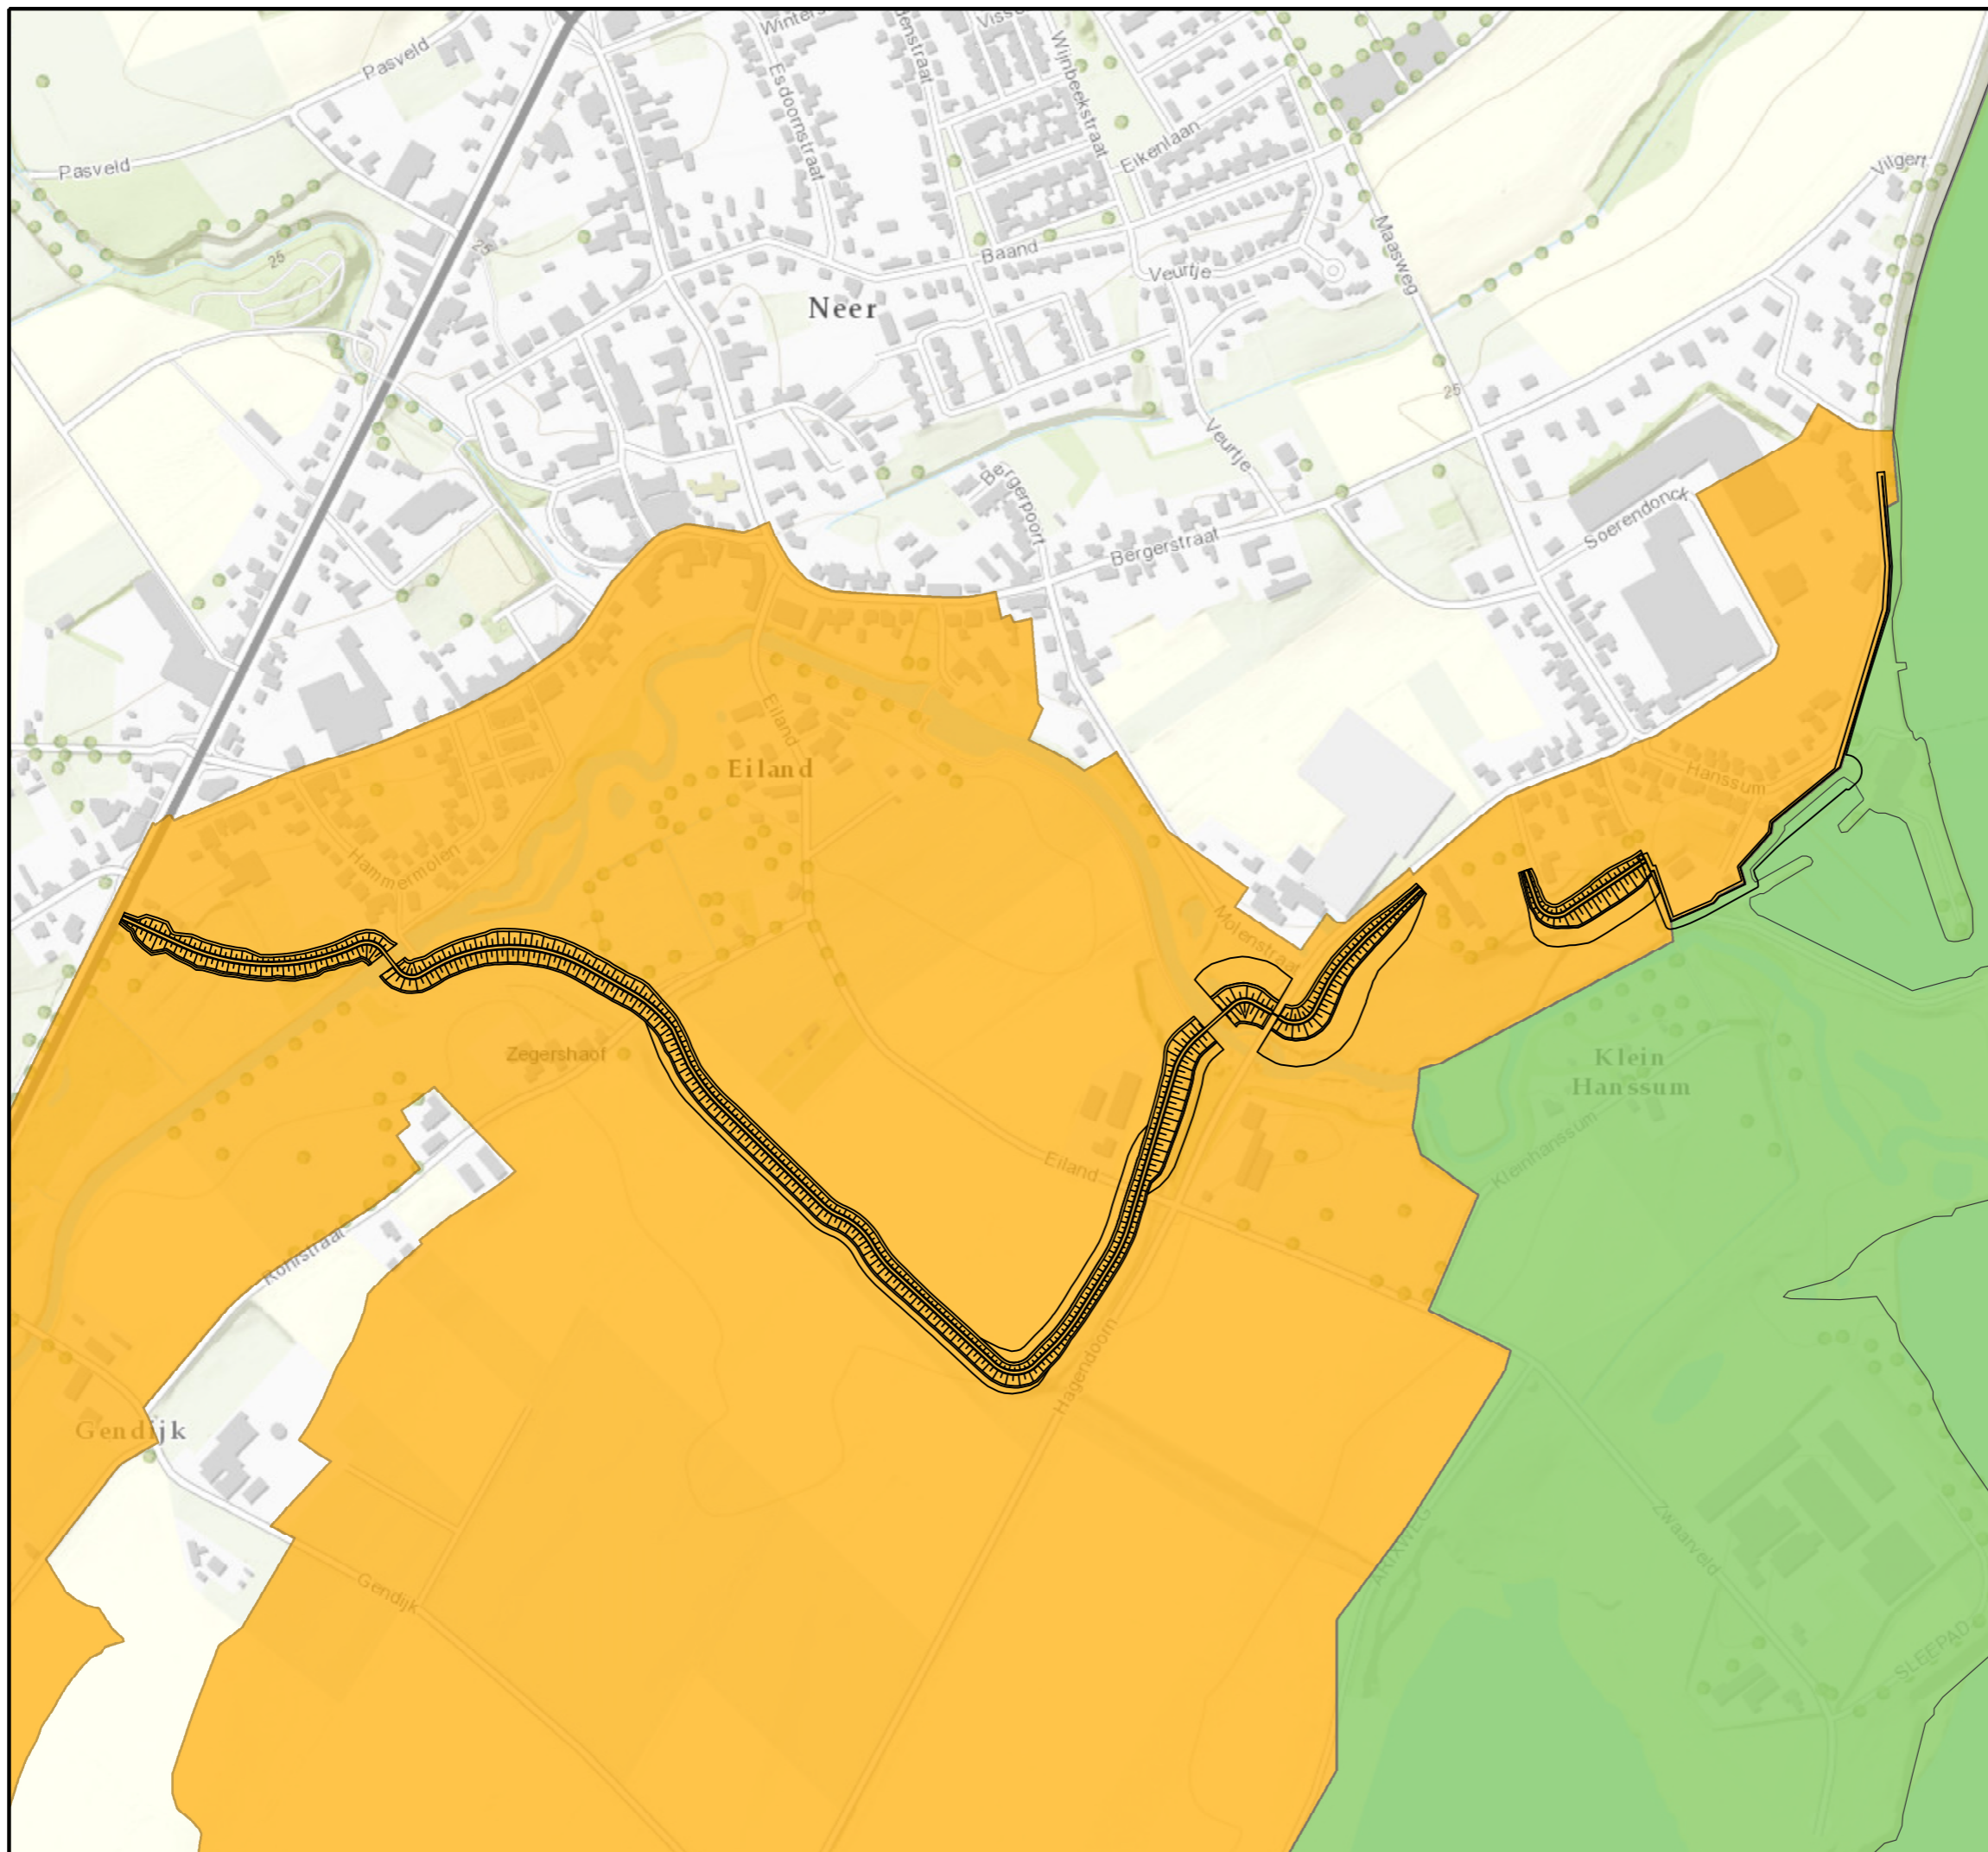Copyright Movares B.V.



Legenda

 Waterkwaliteitsbeheer

-  Voorlopig ontwerp V 2.0
-  Waterkwaliteit
-  Drogere oevergebieden



Postbus 2855
3500 GW Utrecht

Waterschap Peel en Maasvallei

Project plankaart beheergebied
Rijkswaterstaat

Blad 2

Auteur K. Thieme


Datum 24-11-2016

Bedrijfsonderdeel

Formaat A3 liggend

Geografische Informatie Systemen

Schaal 1 : 6000

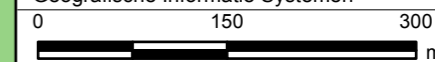


Status **Vrijgegeven**

Vrijgave V 2.0

Doc.nr.

Copyright Movares B.V.

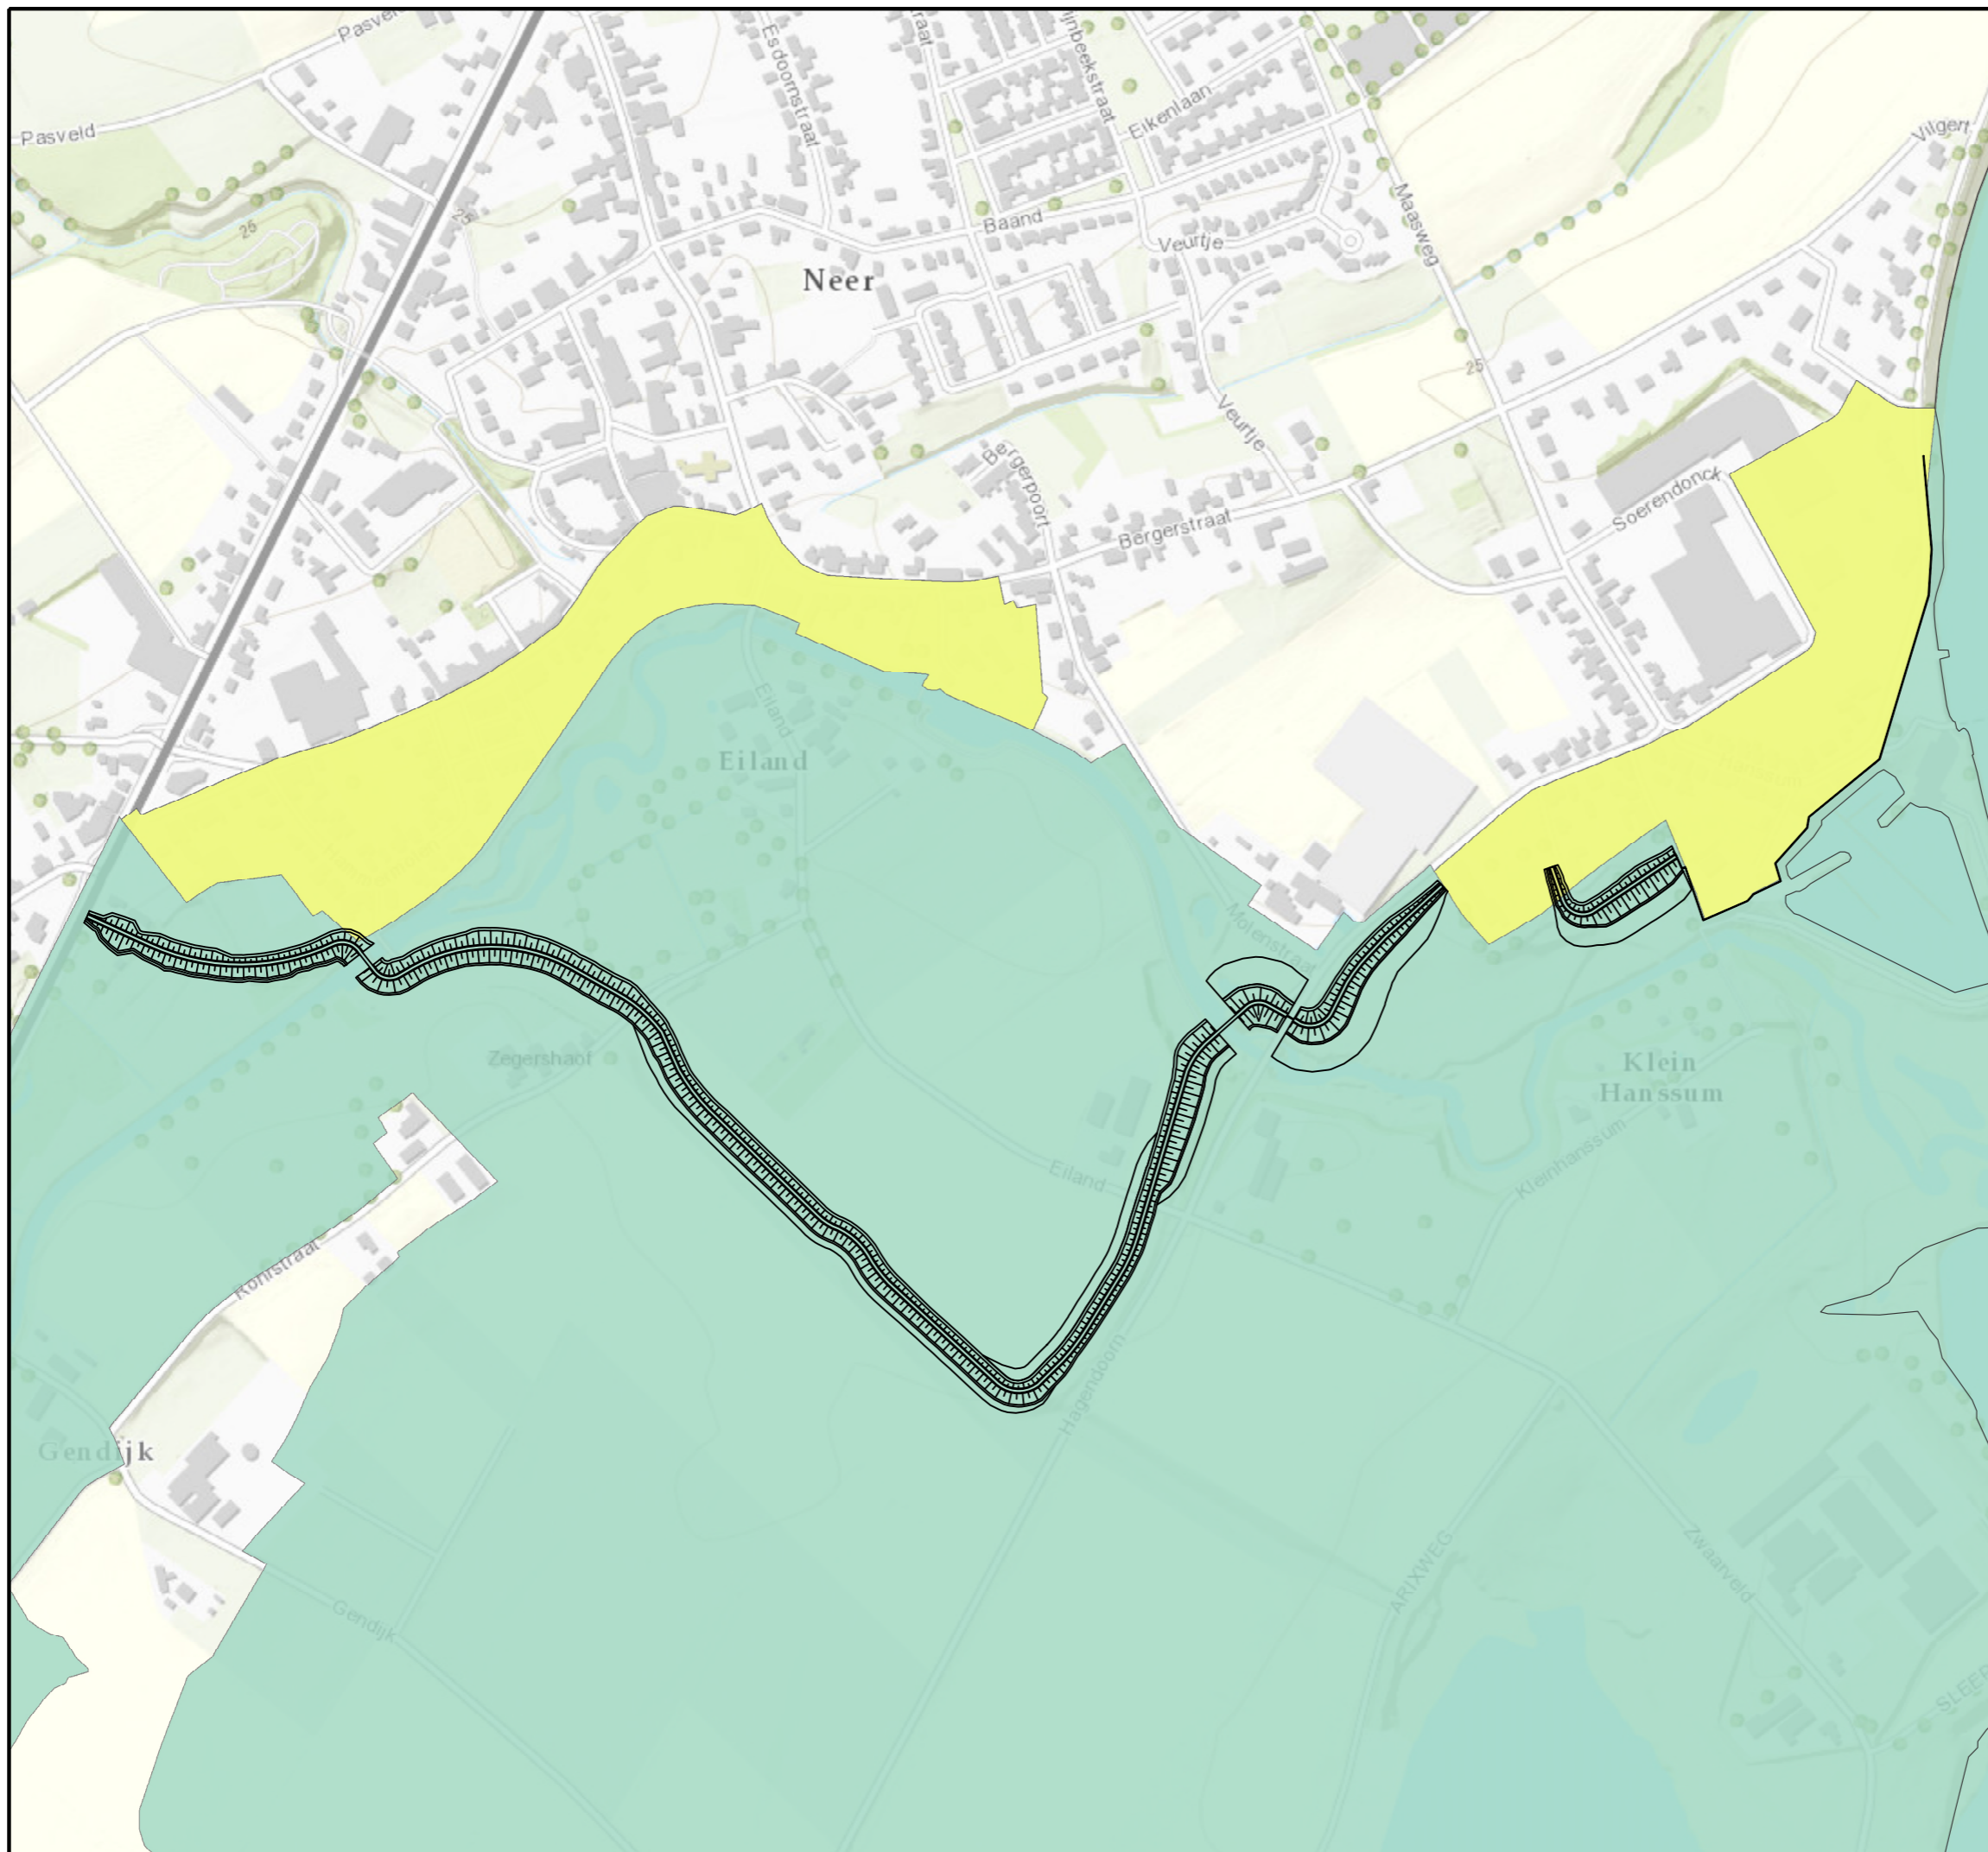

Legenda

Beheer Waterstaatswerk

- Vrijstelling waterstaatswerk
- Waterstaatswerken
- Voorlopig ontwerp V 2.0

Movares

Postbus 2855
3500 GW Utrecht

Waterschap Peel en Maasvallei

Project plankaart beheergebied
Rijkswaterstaat


Blad 3

Auteur K. Thieme
Bedrijfsonderdeel

Datum 24-11-2016
Formaat A3 liggend

Geografische Informatie Systemen

Schaal 1 : 5750

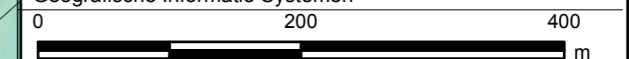

Status **Vrijgegeven**

Vrijgave **V 2.0**

Doc.nr.

Copyright Movares B.V.