
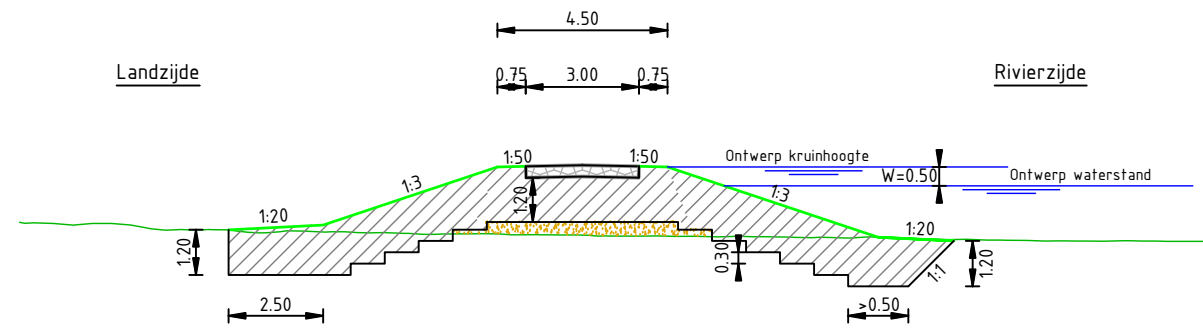


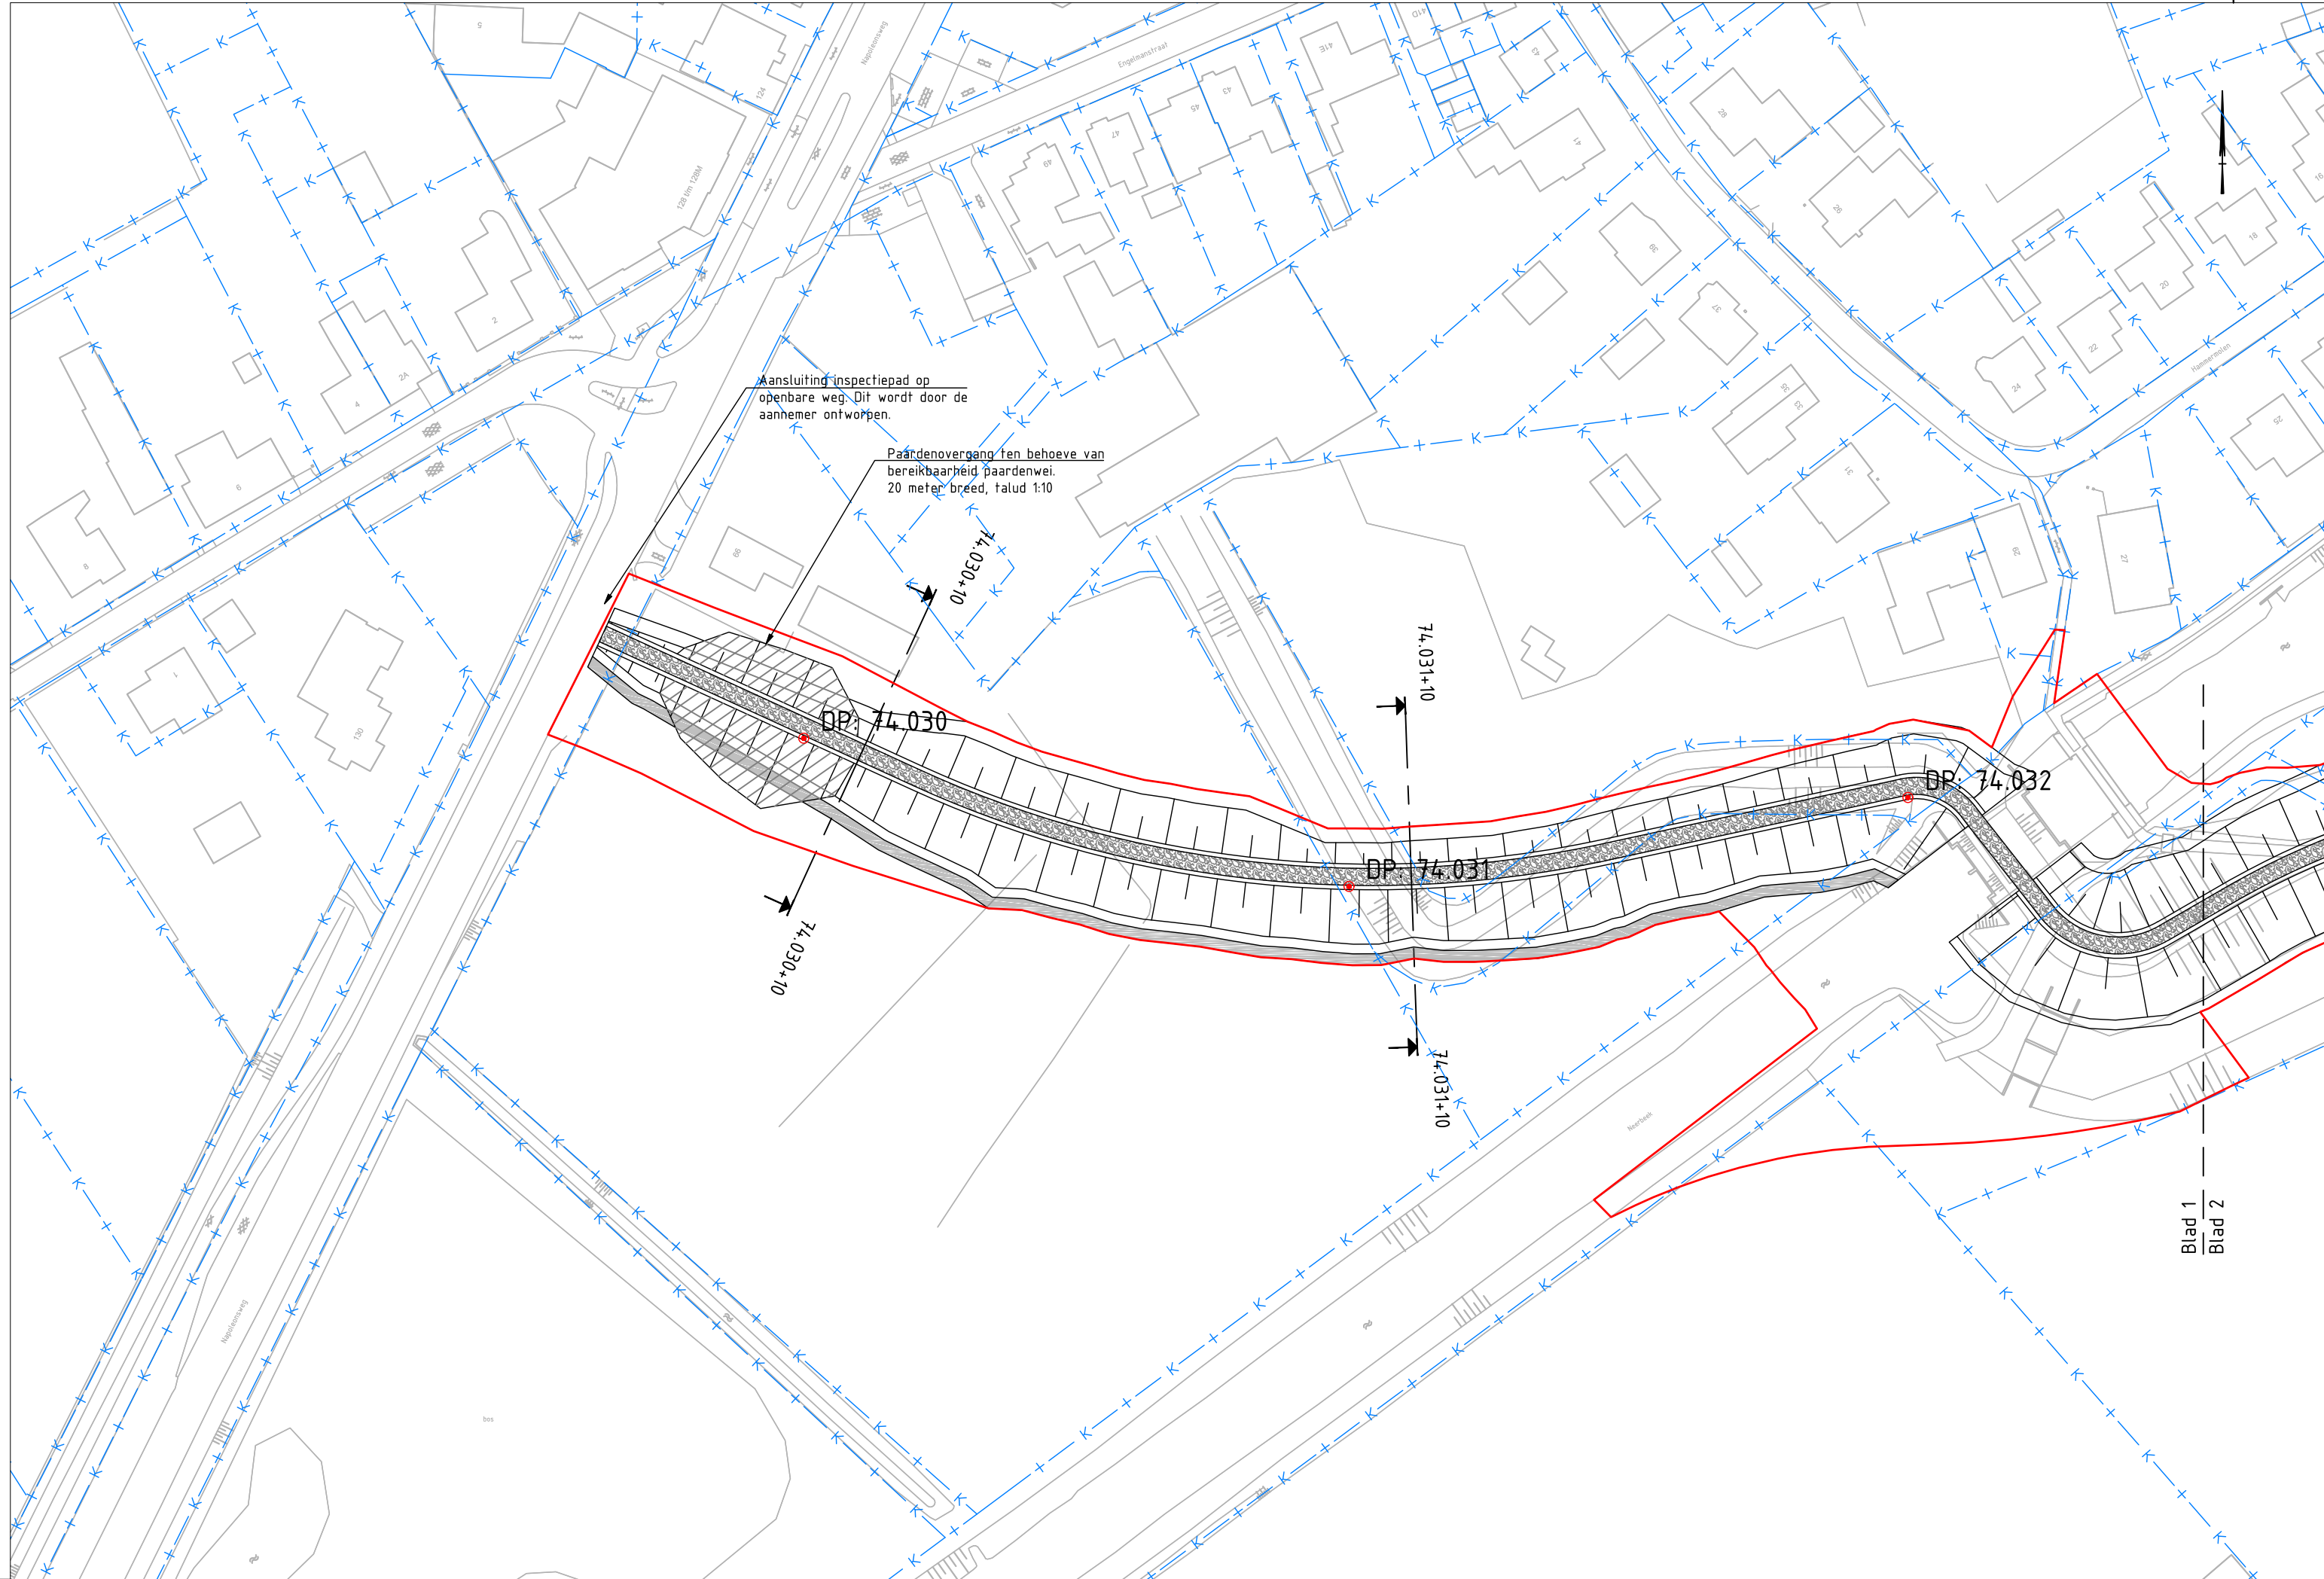

Normprofiel dijklichaam
Schaal 1:200


Legenda:

- Bestaande situatie - conform GBKN
- Aanbrengen keerwand - materialisatie n.t.b.
- Aanbrengen onderhoudspad
- Aanbrengen talud dijktracé
- Aanbrengen klei inkassing
- Obstakelvrije zone - keerwand
- Aanbrengen dijkspaal
- Contour wegontwerp

Dwarsprofielen:

- Bestaand maaiveld
- Nieuw maaiveld met grasbekleding
- Ontgraven
- Aanbrengen klei (klasse 2)
- Aanbrengen kernmateriaal bestaande uit vrijkomende grond
- Aanbrengen leeflaag bestaande uit vrijkomende grond
- Aanbrengen betongranulaat 0/40, dikte 300mm op geotextiel type Geolon PP100

Overzicht:

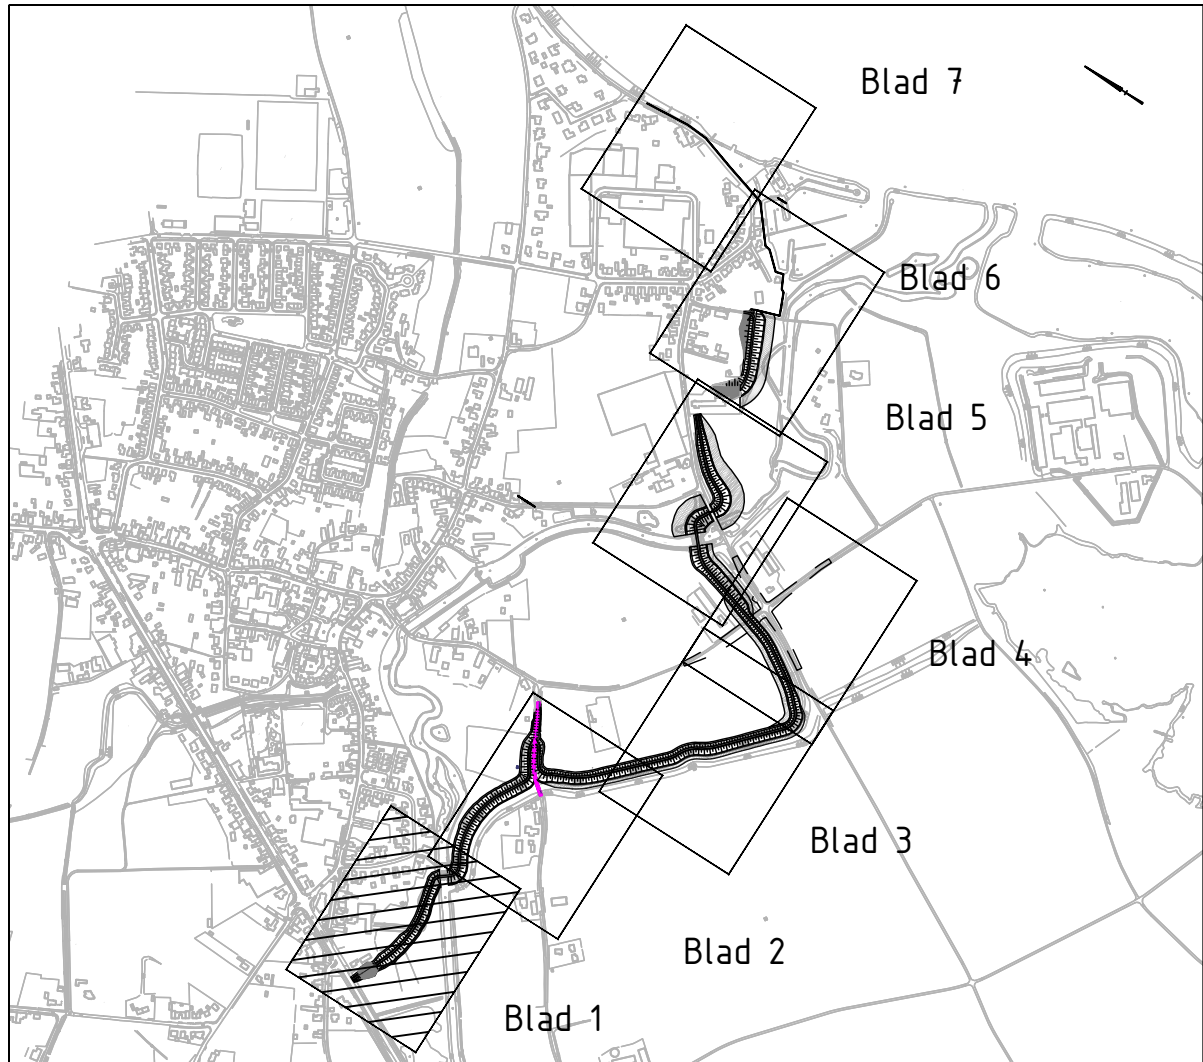

Opmerkingen:

- Snijlijn nieuw talud met nieuw maaiveld o.b.v. uitvlakken in de uitvoering in relatie tot maaktolerantie;
- Klei inkassing 1,00m dik bestaande uit klei klasse 2, afgedekt met een leeflaag van minimaal 1,00m dik;
- Maten in meters tenzij anders vermeld;
- Hoogtemaatvoering in meters t.o.v. N.A.P.;
- Coördinaten in meters volgens RD-stelsel.

Schaal 1:200





Projectnummer	RM193104	Waterschap Limburg
Identificatiecode	RM193104_DKN_VO_Dr74_Neer	
Versie	4.0	
Versiedatum	05-07-2017	
Documentstatus	Definitief	
Formaat	A1	Dijkversterking
Schaal	1:1000	
Tekenaar	N.L. Lucas	
Besteknummer	-	
Gecontroleerd	M.J. Hehenkamp	
Vrijgegeven	M.F.A. van Leur	RM193104 / DKN / VO / DWP / 001

Divisie Ruimte, Mobiliteit en Infra
Afdeling RM-IN-LWD
Postbus 2855
3500 GW Utrecht

Movares
adviseurs & ingenieurs

waterschap
limburg

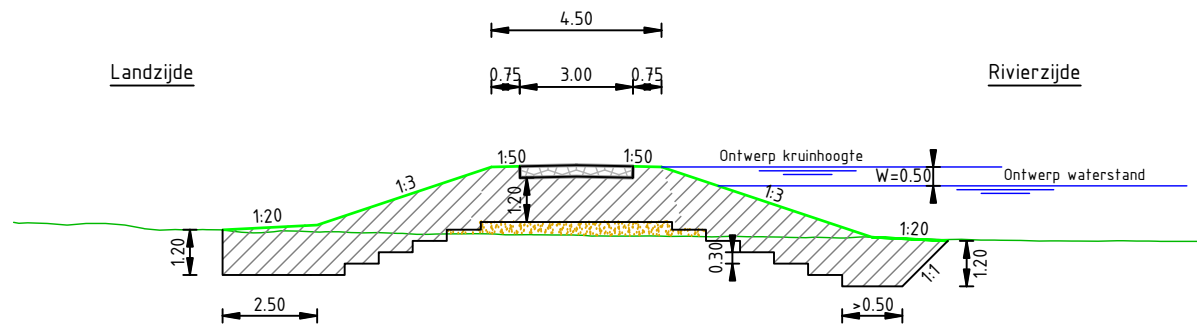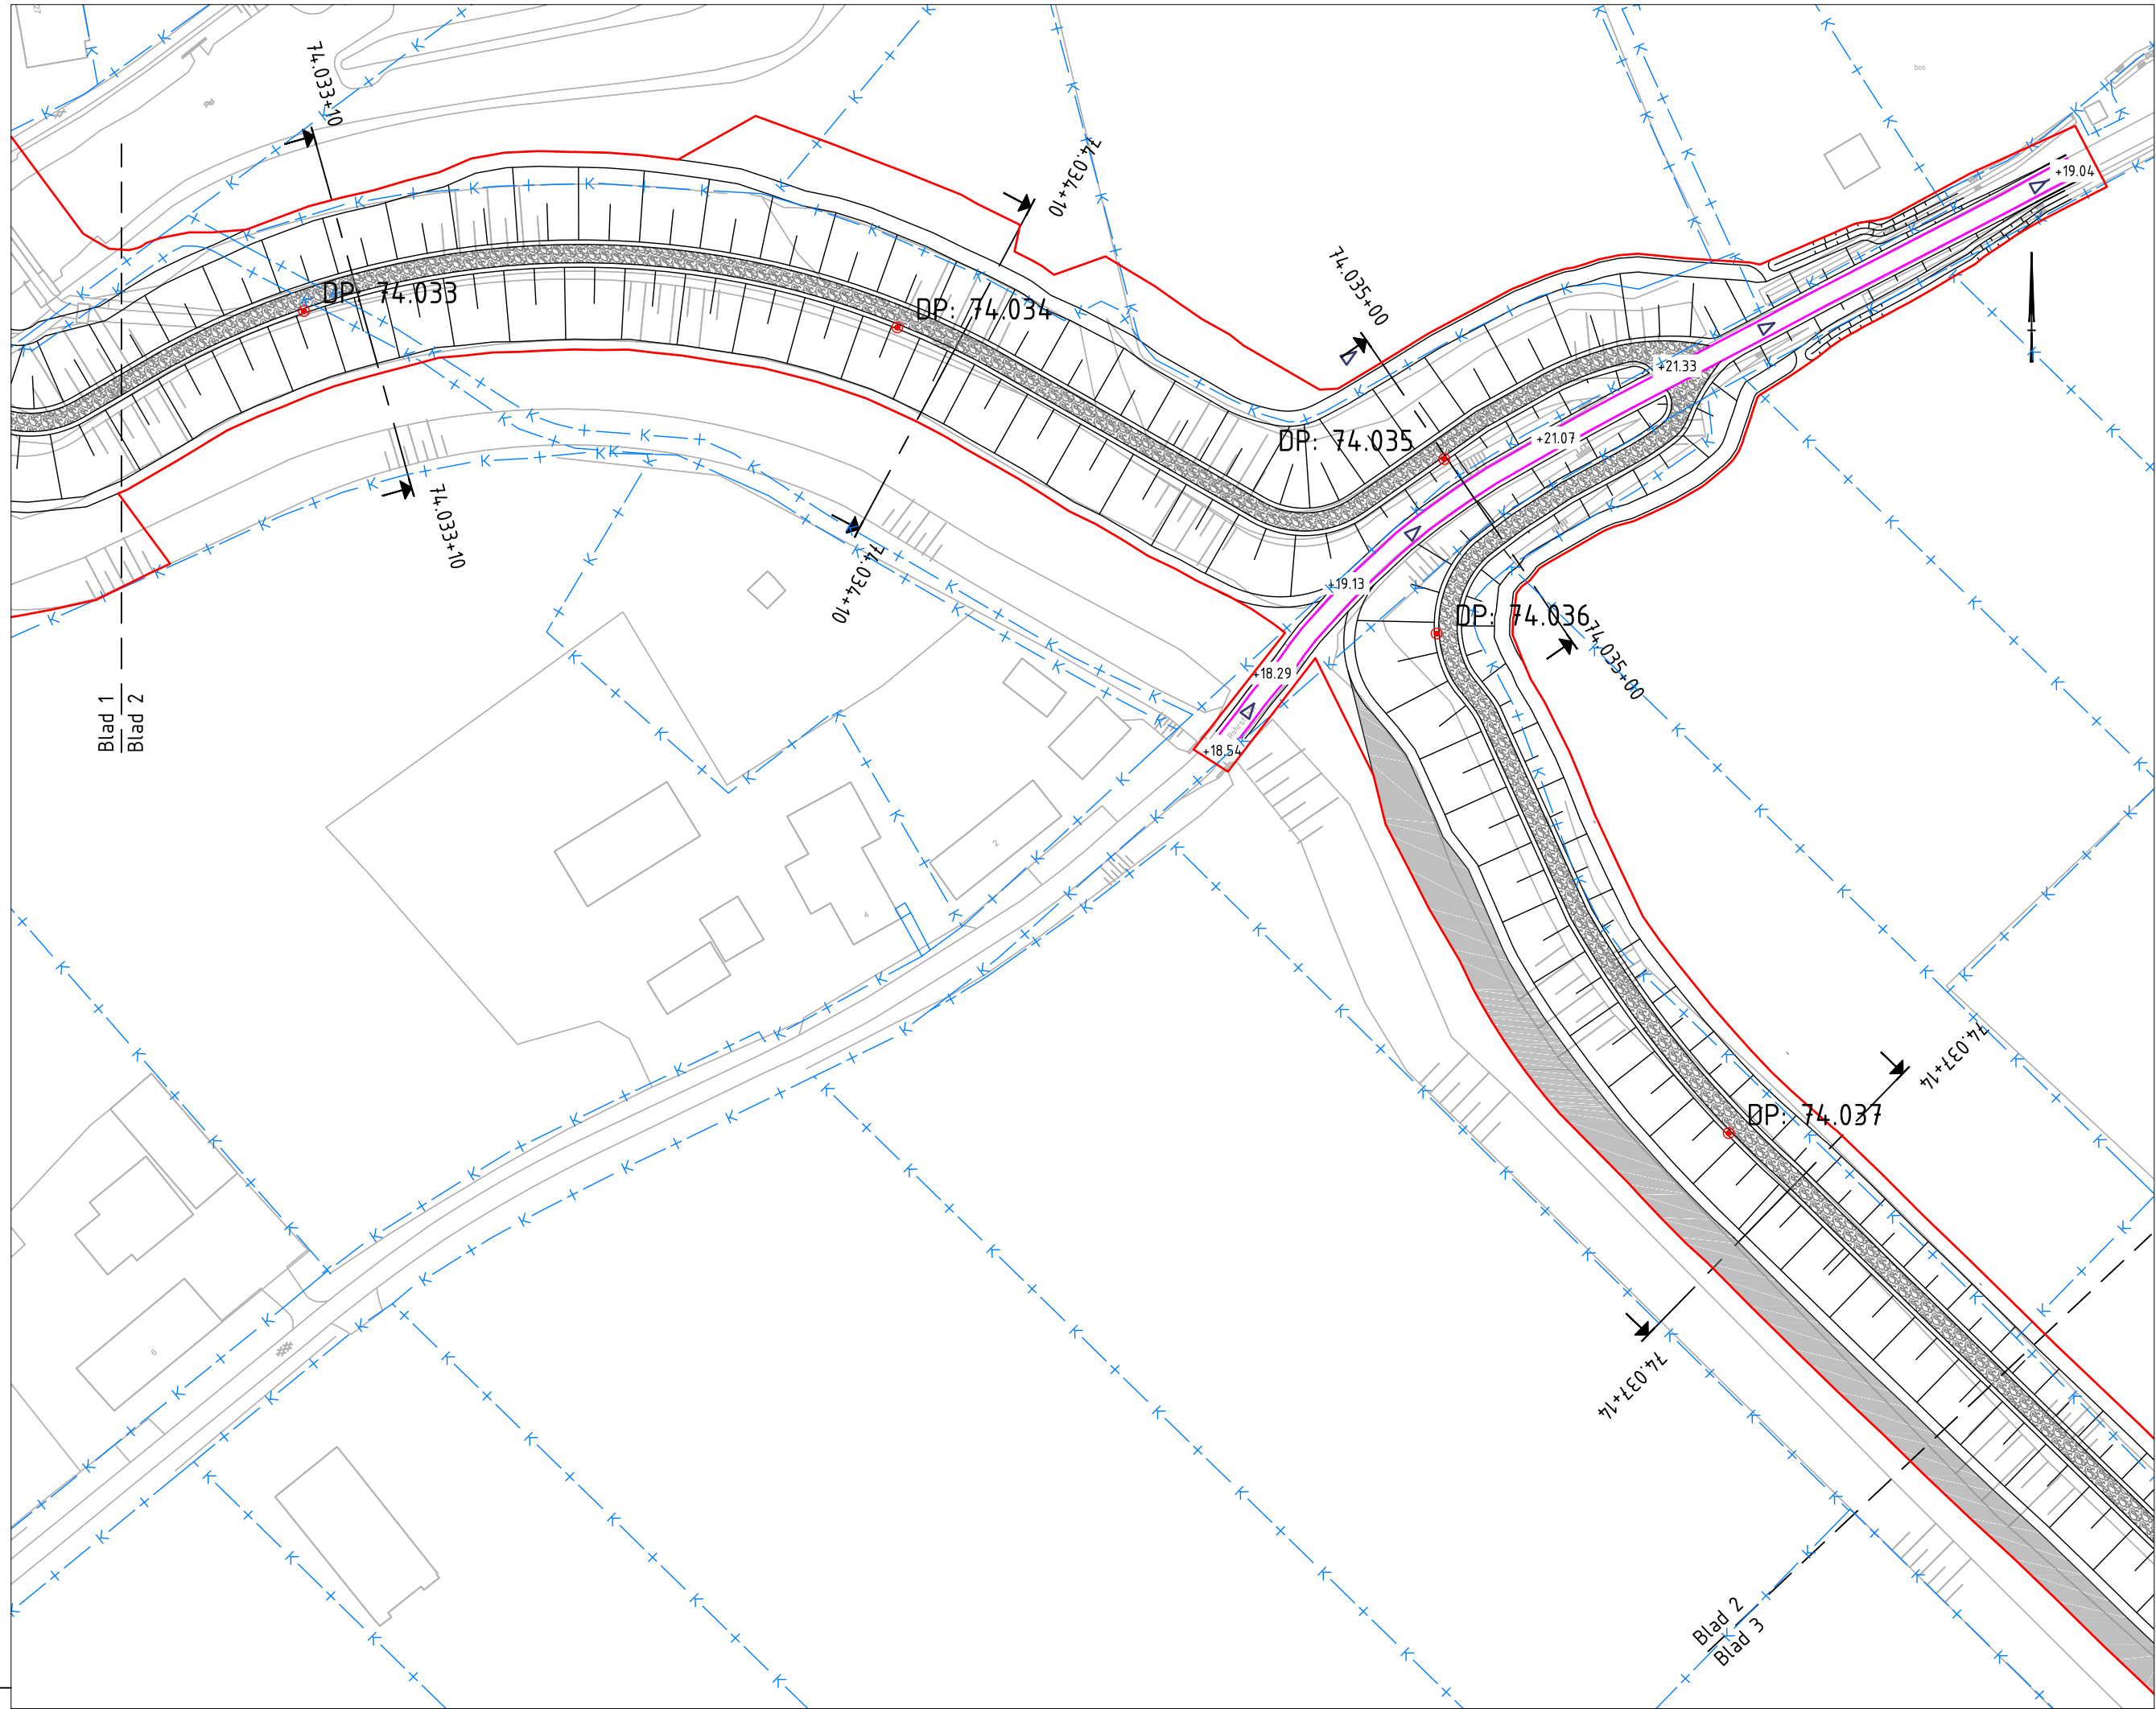

Normprofiel dijklichaam
Schaal 1:200


Legenda:

- Bestaande situatie - conform GBKN
- Aanbrengen keerwand - materialisatie n.t.b.
- Aanbrengen onderhoudspad
- Aanbrengen talud dijktracé
- Aanbrengen klei inkassing
- Obstakelvrije zone - keerwand
- Aanbrengen dijkspaal
- Contour wegontwerp


Dwarsprofielen:

- Bestaand maaiveld
- Nieuw maaiveld met grasbekleding
- Ontgraven
- Aanbrengen klei (klasse 2)
- Aanbrengen kernmateriaal bestaande uit vrijkomende grond
- Aanbrengen leeflaag bestaande uit vrijkomende grond
- Aanbrengen betongranulaat 0/40, dikte 300mm op geotextiel type Geolon PP100

Overzicht:

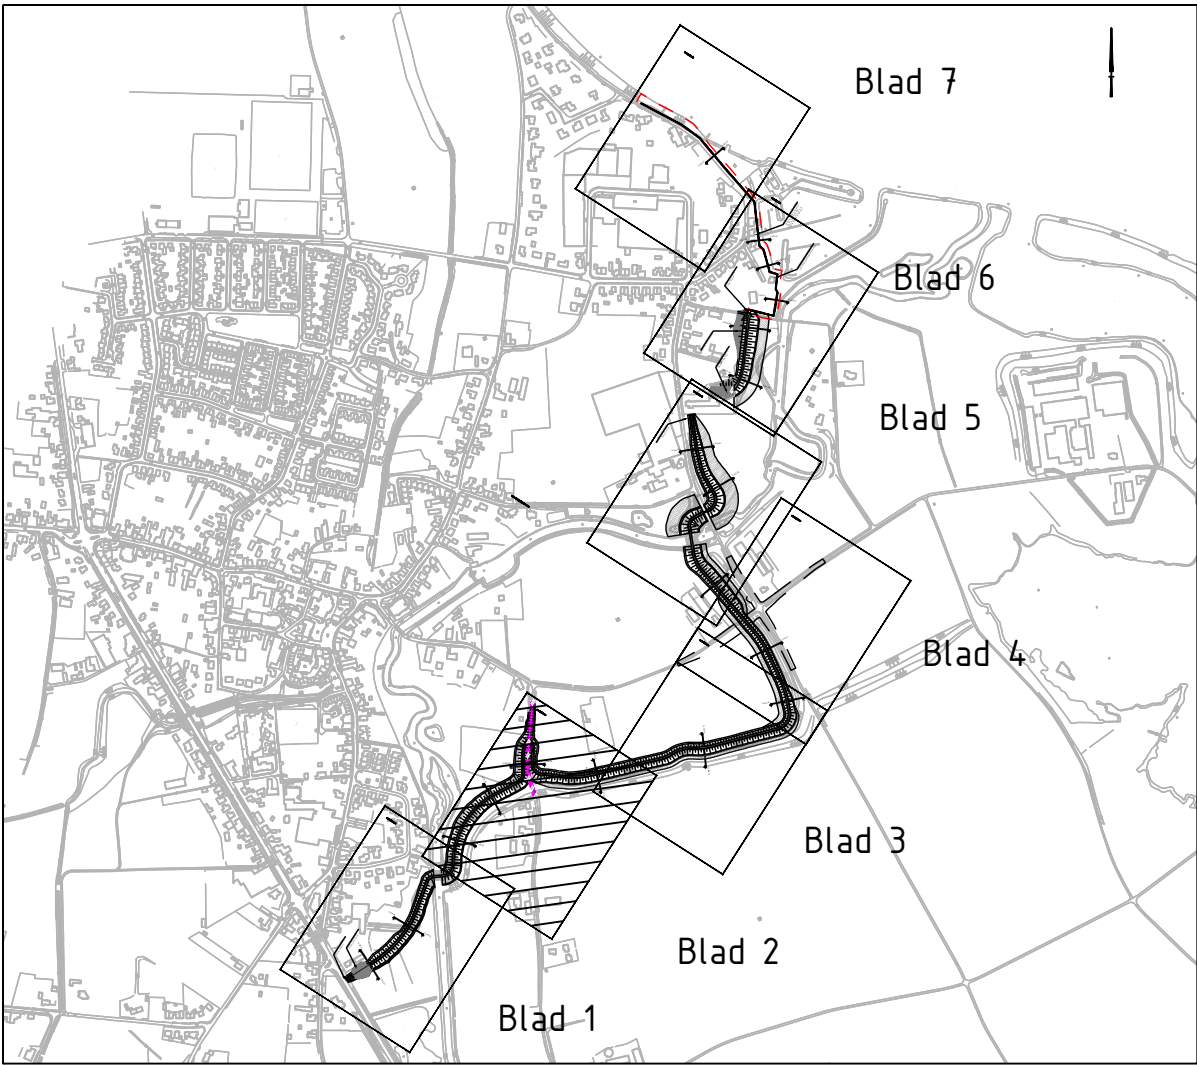


Dwarsprofiel bij meterring 74.033+10
Schaal 1:200

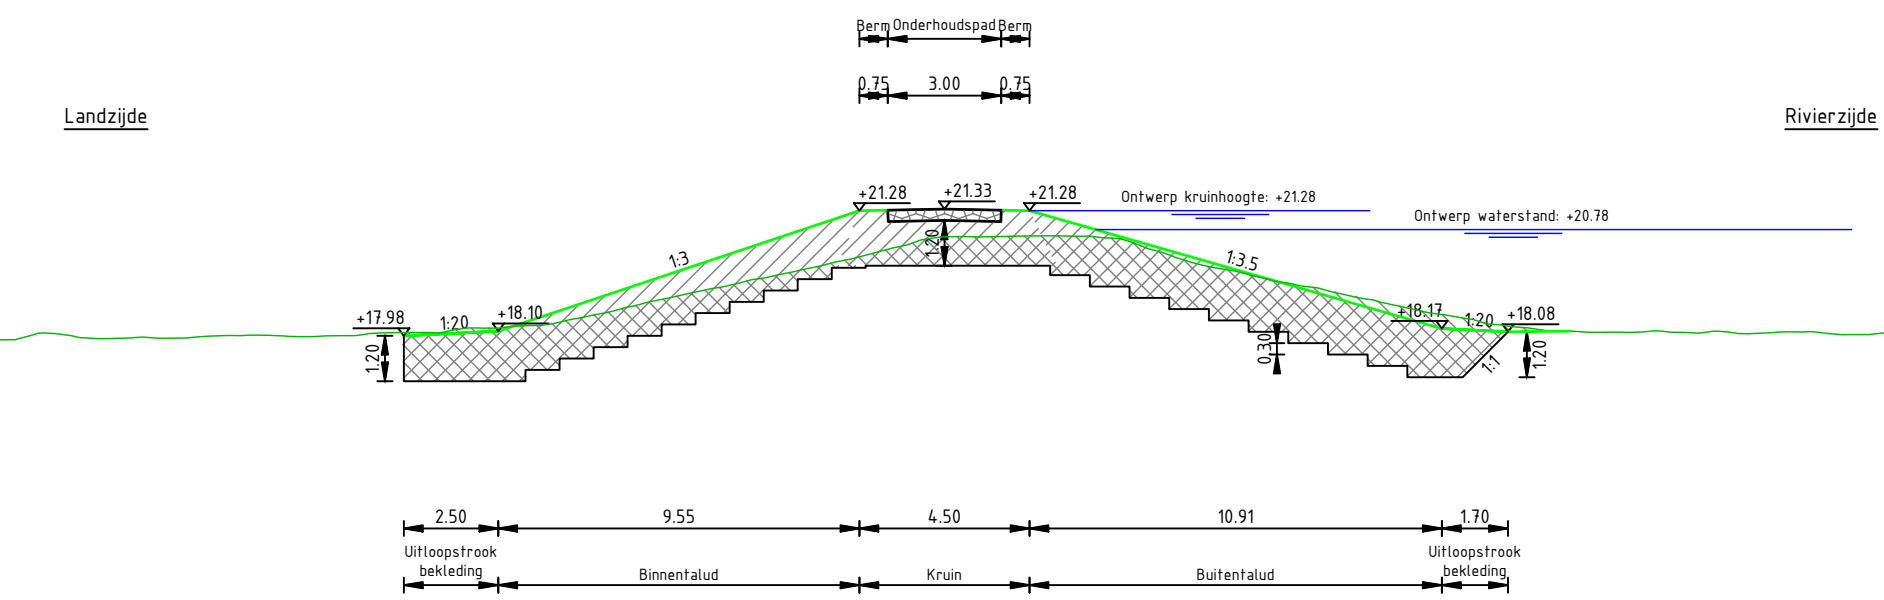


Dwarsprofiel bij meterring 74.034+10
Schaal 1:200



Dwarsprofiel bij meterring 74.035+00
Schaal 1:200

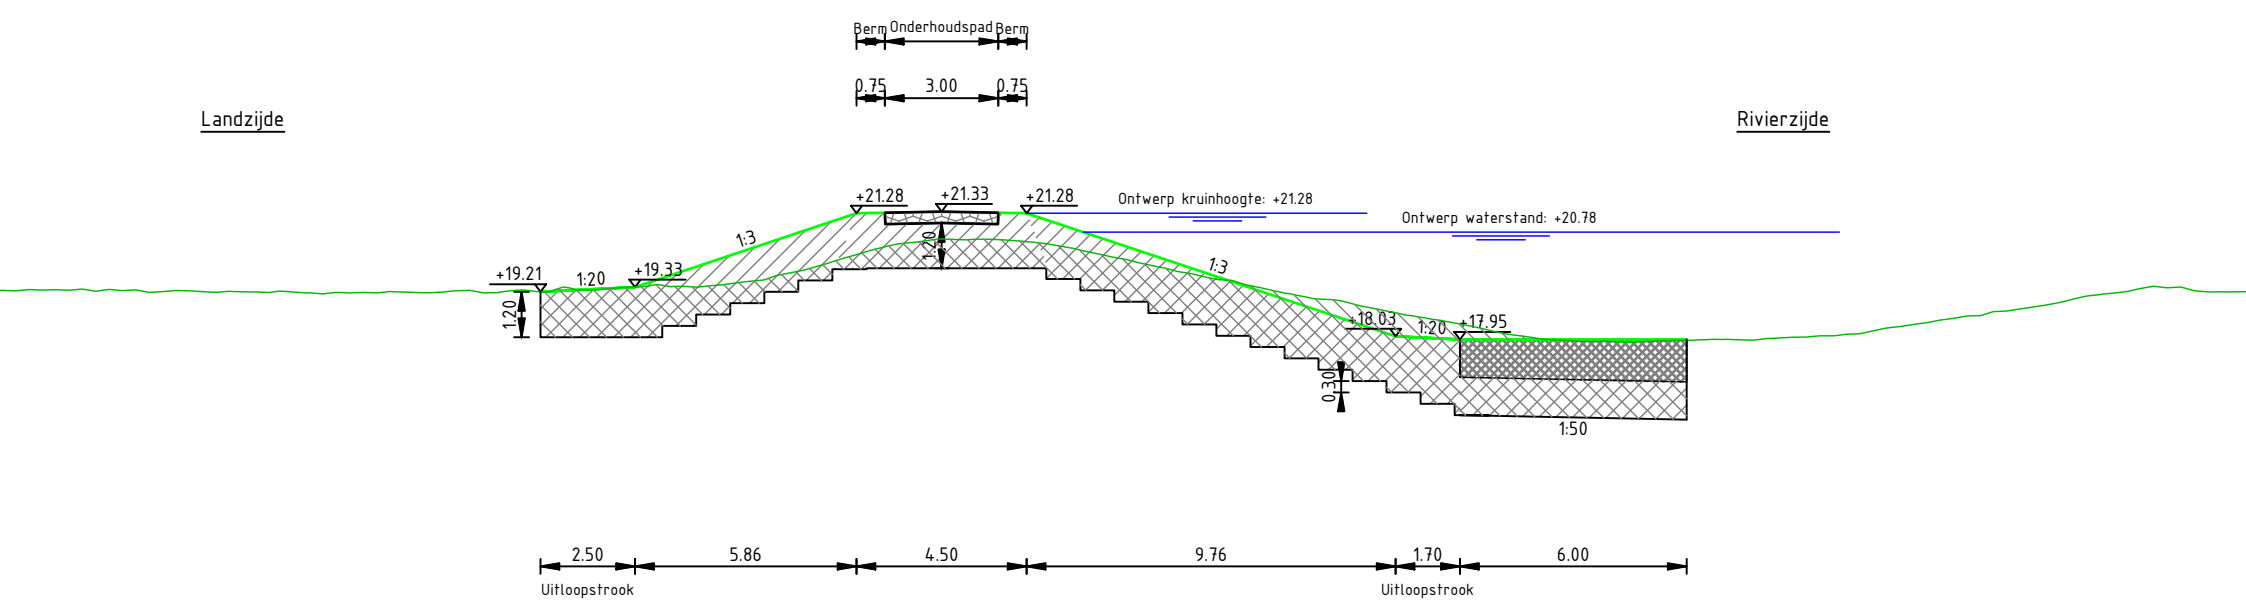

Dwarsprofiel bij meterring 74.037+14
Schaal 1:200

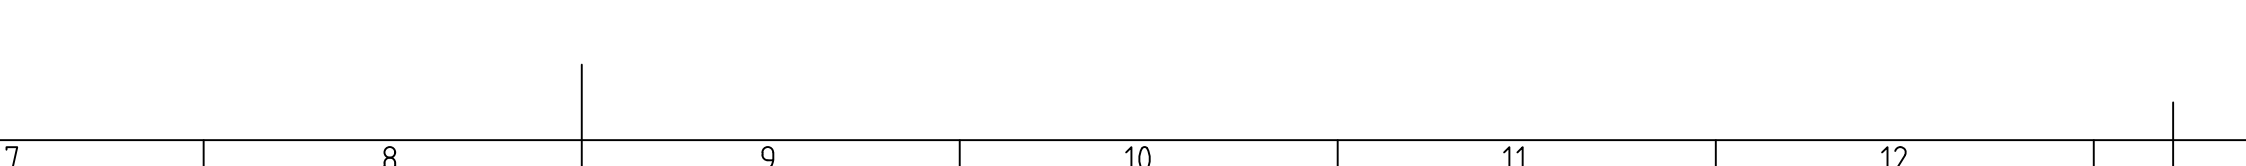



Opmerkingen:

- Snijlijn nieuw talud met nieuw maaiveld o.b.v. uitvlakken in de uitvoering in relatie tot maaktolerantie;
- Klei inkassing 1,00m dik bestaande uit klei klasse 2, afgedekt met een leeflaag van minimaal 100mm dik;
- Maten in meters tenzij anders vermeld;
- Hoogtemaatvoering in meters t.o.v. N.A.P.;
- Coördinaten in meters volgens RD-stelsel.


Schaal 1:200



Projectnummer	RM193104	Waterschap Limburg
Identificatiecode	RM193104_DKN_VO_Dr74_Neer	
Versie	4.0	
Versiedatum	05-07-2017	
Documentstatus	Definitief	
Formaat	A1	Dijkversterking
Schaal	1:1000	Voorlopig Ontwerp
Tekenaar	N.L. Lucas	Dwarsprofielen, blad 2 van 7
Besteknummer	-	Dijkkring 74, Neer
Gecontroleerd	M.J. Hehenkamp	Dijkpaal 74.033+06m tot 74.036+96m
Vrijgegeven	M.F.A. van Leur	RM193104 / DKN / VO / DWP / 002
Divisie Ruimte, Mobiliteit en Infra Afdeling RM-IN-LWD Postbus 2855 3500 GW Utrecht		 Movares adviseurs & ingenieurs

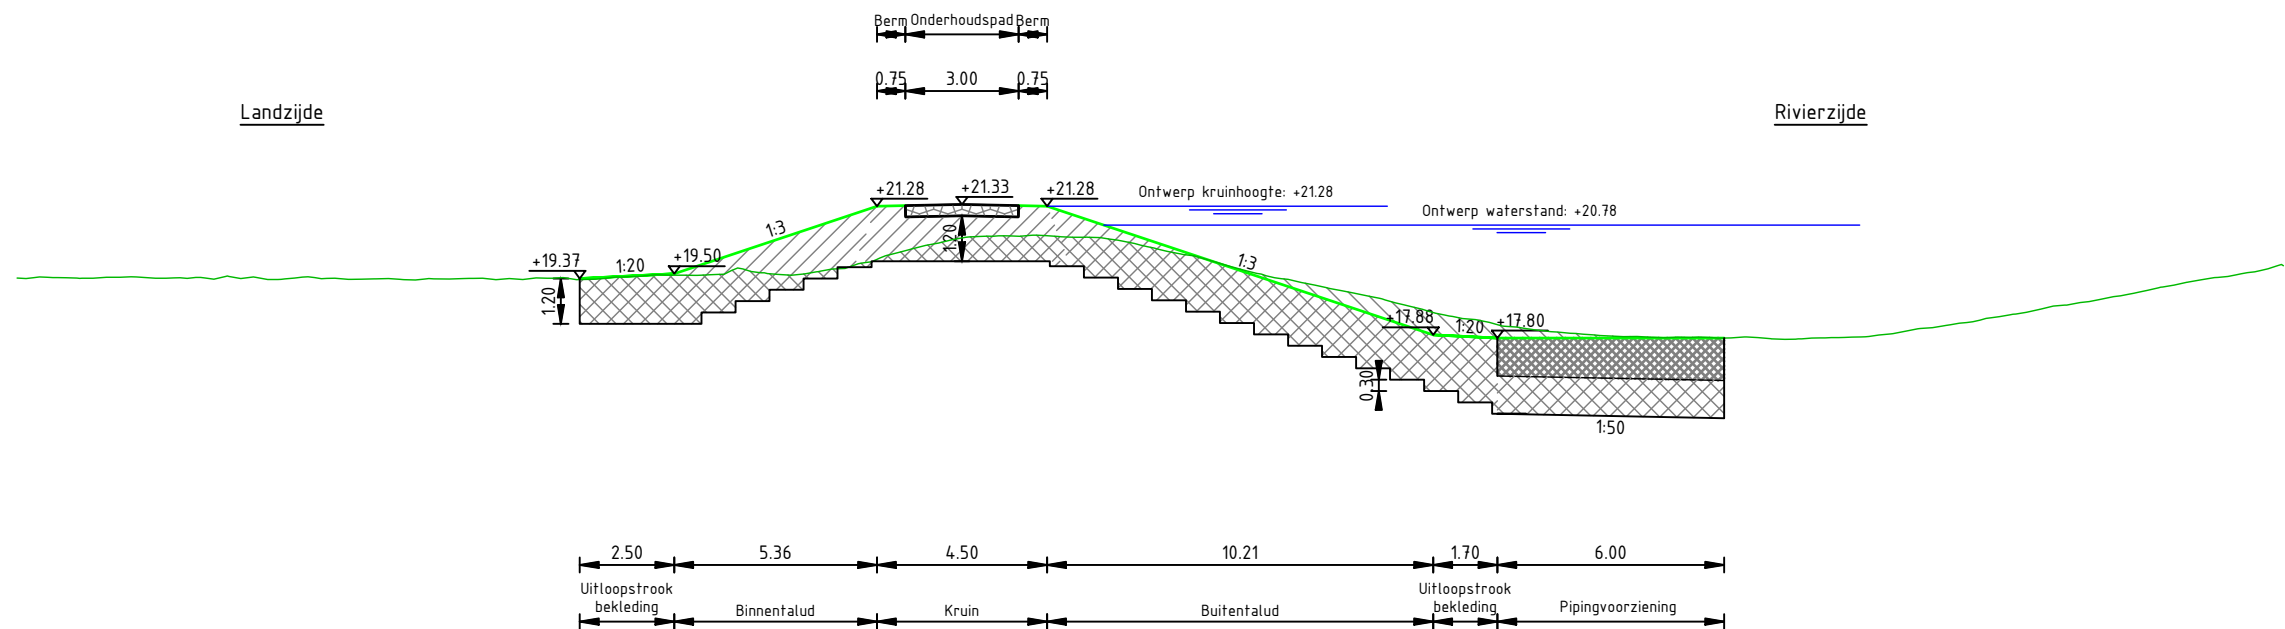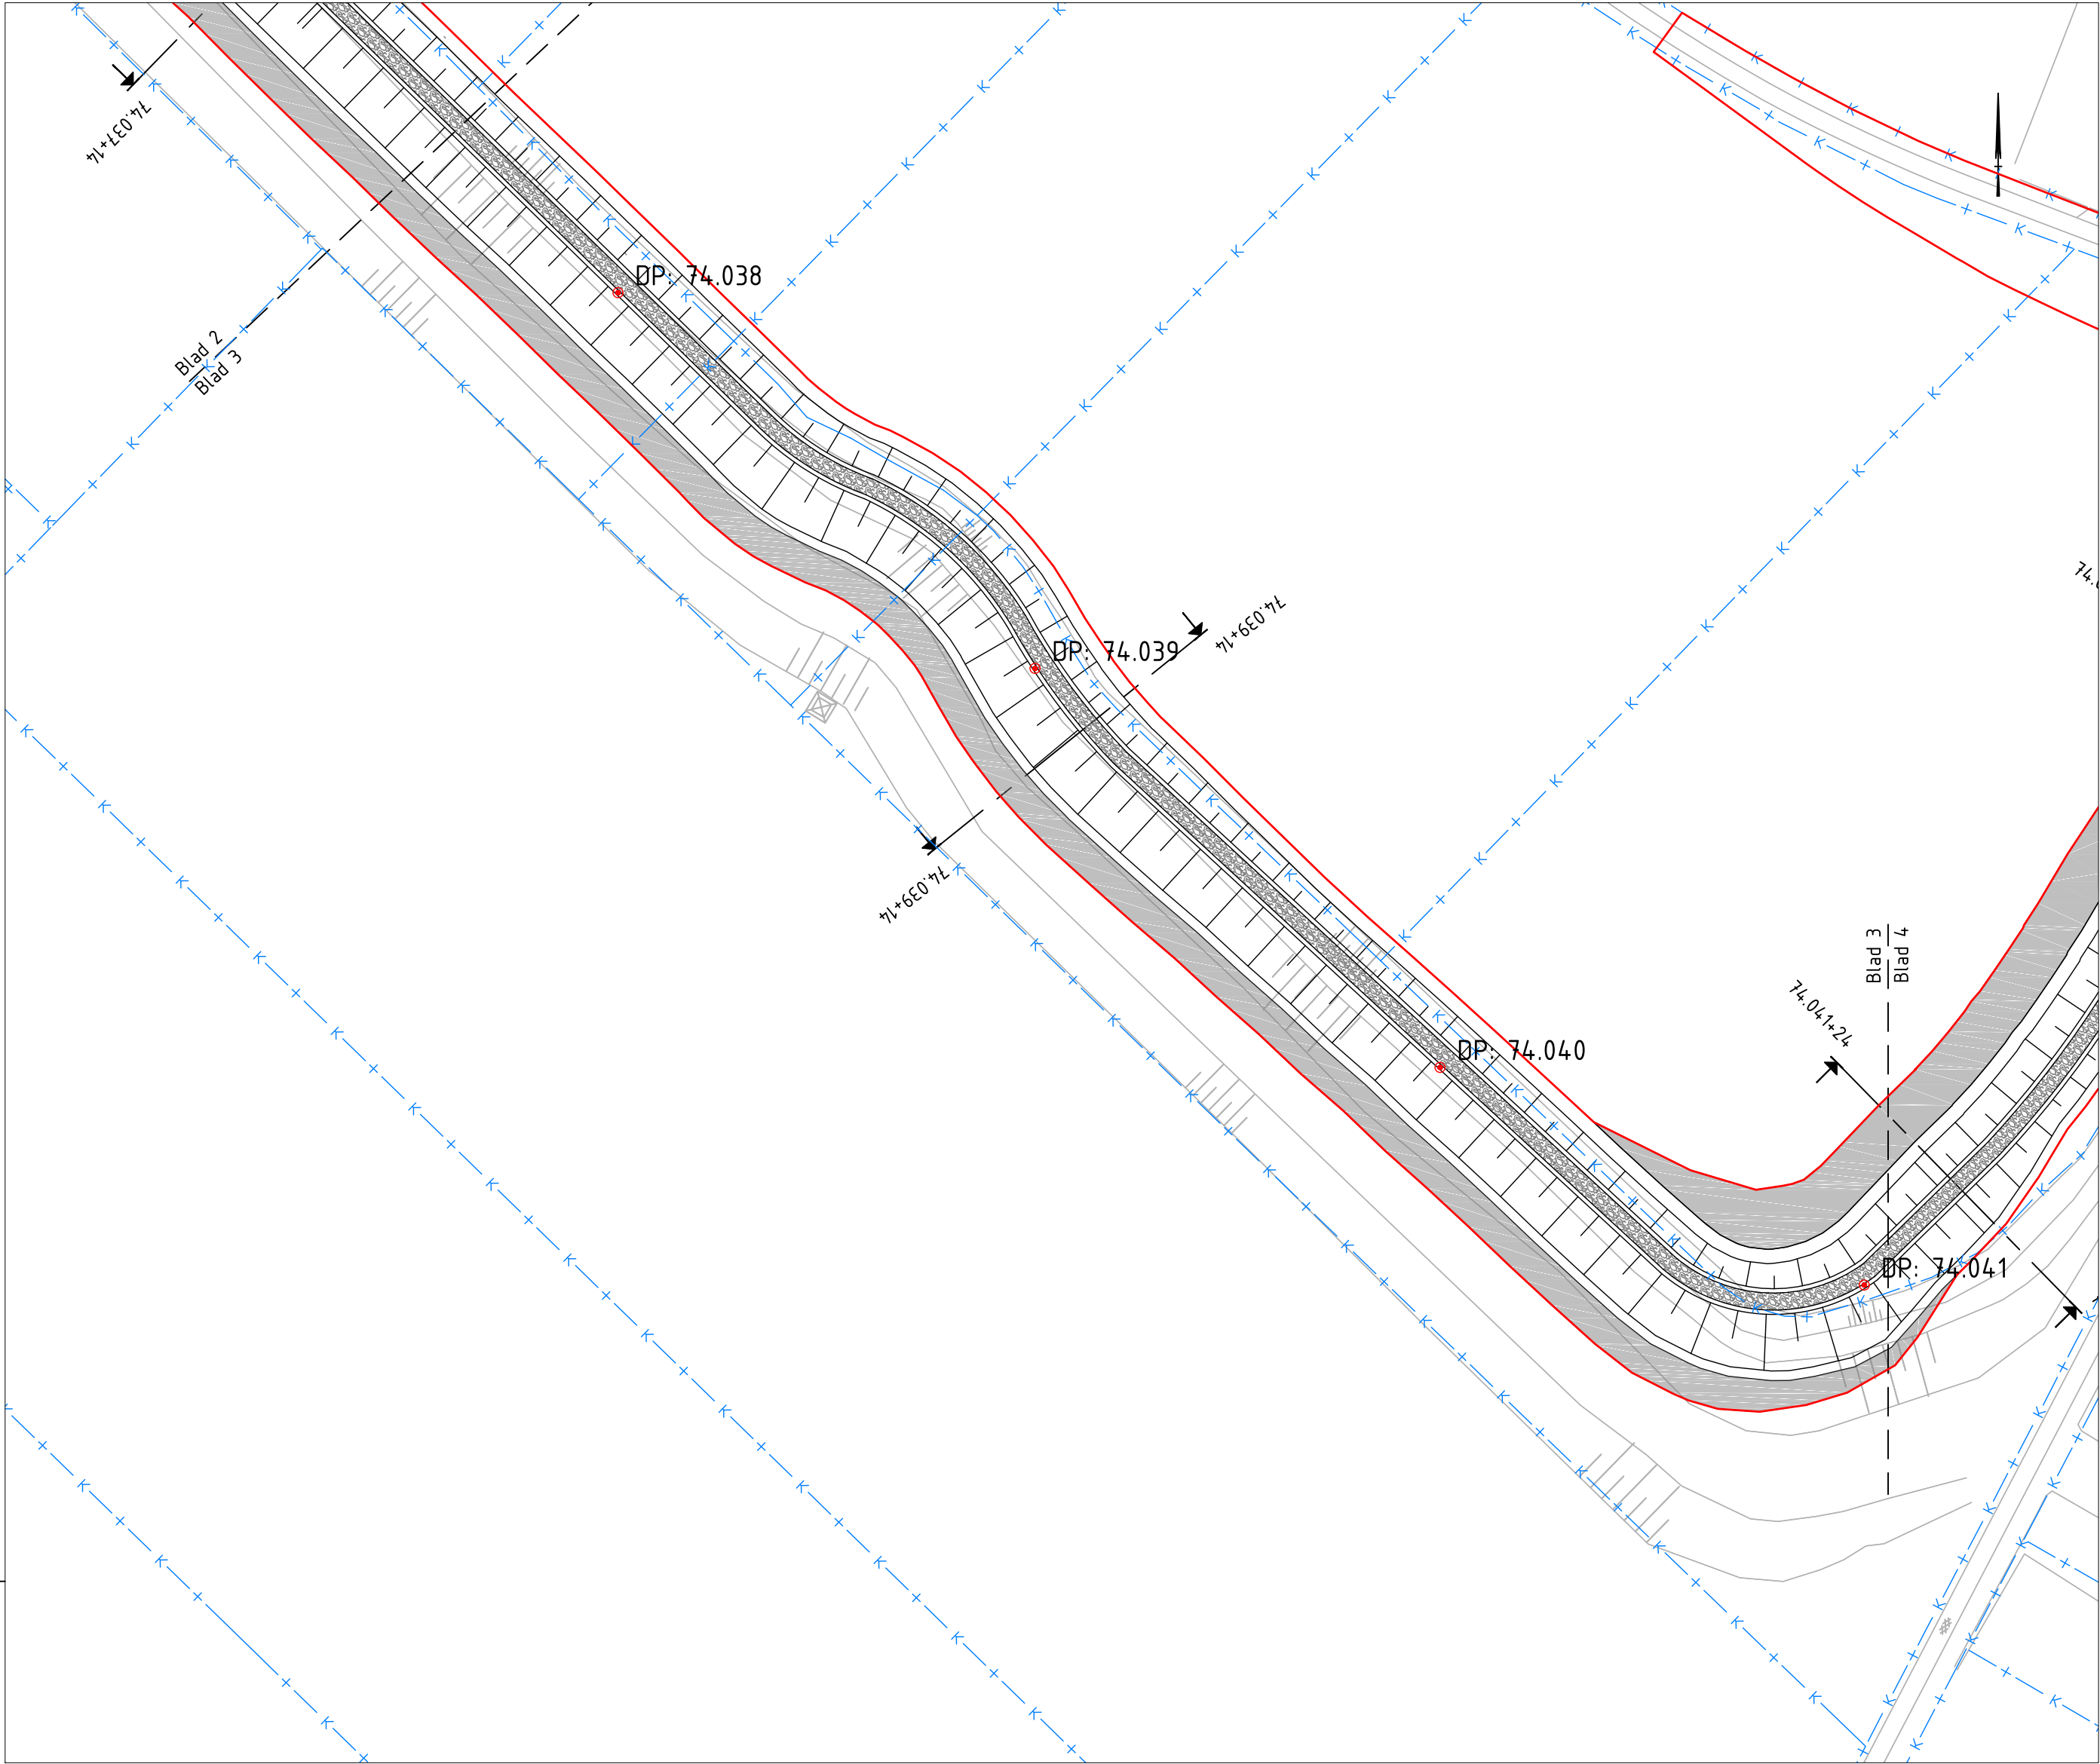

Dwarsprofiel bij meterring 74.039+14
Schaal 1:200

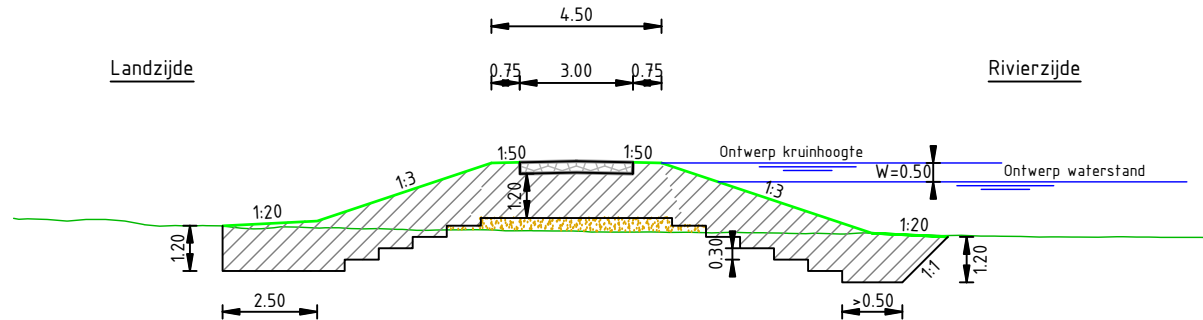

Normprofiel dijklichaam
Schaal 1:200


Legenda:

- Bestaande situatie - conform GBKN
- Aanbrengen keerwand - materialisatie n.t.b.
- Aanbrengen onderhoudspad
- Aanbrengen talud dijktracé
- Aanbrengen klei inkassing
- Obstakelvrije zone - keerwand
- Aanbrengen dijkspaal
- Contour wegontwerp

Dwarsprofielen:

- Bestaand maaiveld
- Nieuw maaiveld met grasbekleding
- Ontgraven
- Aanbrengen klei (klasse 2)
- Aanbrengen kernmateriaal bestaande uit vrijkomende grond
- Aanbrengen leeflaag bestaande uit vrijkomende grond
- Aanbrengen betongranulaat 0/40, dikte 300mm op geotextiel type Geolon PP100

Overzicht:

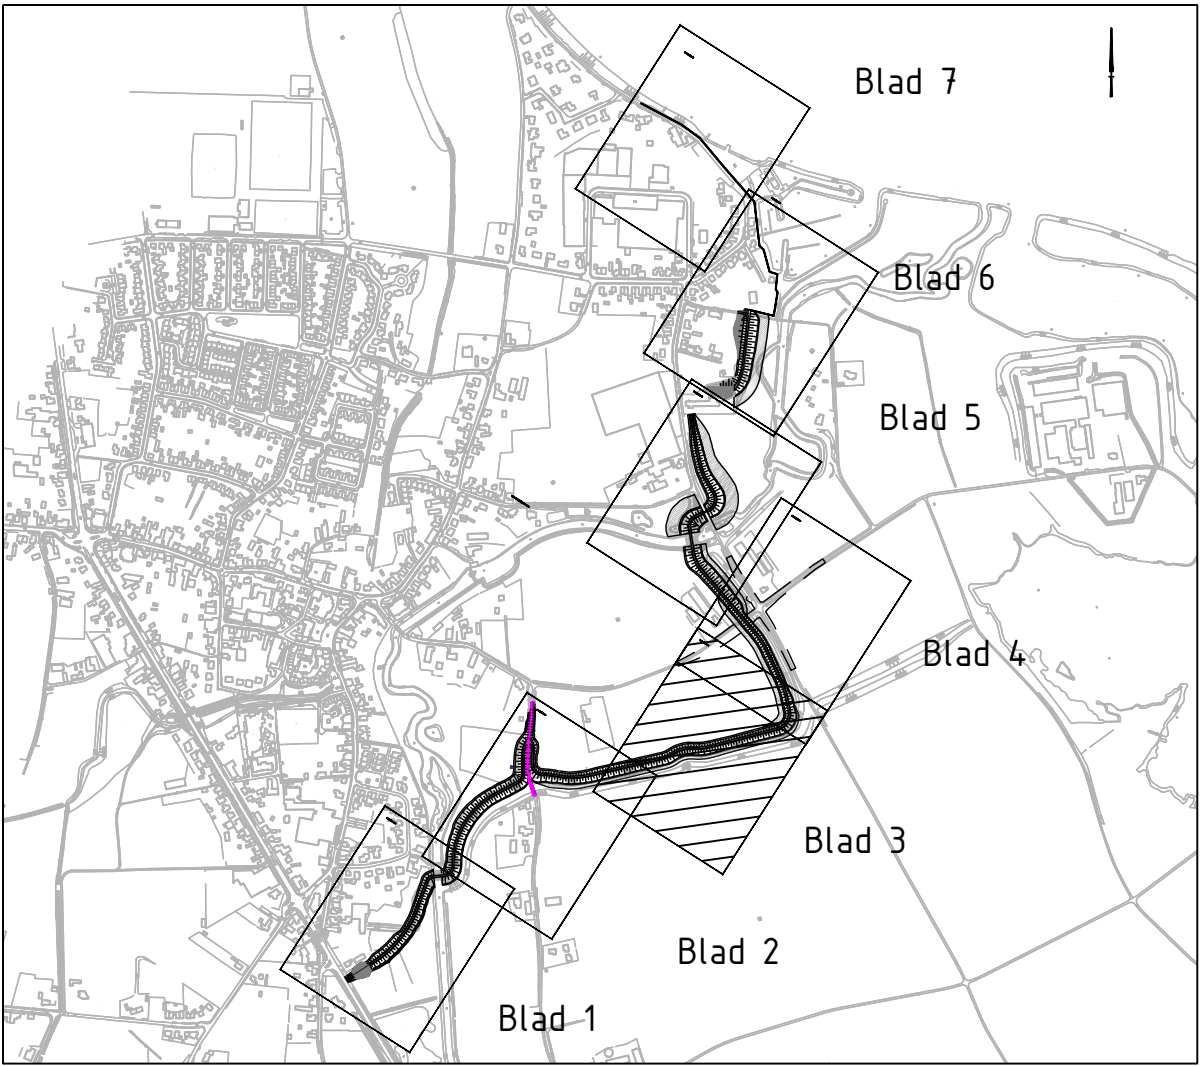

Opmerkingen:

- Snijlijn nieuw talud met nieuw maaiveld o.b.v. uitvlakken in de uitvoering in relatie tot maaktolerantie;
- Klei inkassing 1,00m dik bestaande uit klei klasse 2, afgedekt met een leeflaag van minimaal 1,00m dik;
- Maten in meters tenzij anders vermeld;
- Hoogtemaatvoering in meters t.o.v. N.A.P.;
- Coördinaten in meters volgens RD-stelsel.



Schaal 1:200



Projectnummer	RM193104	Waterschap Limburg
Identificatiecode	RM193104_DKN_VO_Dr74_Neer	
Versiedatum	05-07-2017	
Documentstatus	Definitief	
Formaat	A1	
Schaal	1:1000	Dijkversterking
Tekenaar	N.L. Lucas	
Besteknummer	-	
Gecontroleerd	M.J. Hehenkamp	
Vrijgegeven	M.F.A. van Leur	
RM193104 / DKN / VO / DWP / 003		

Divisie Ruimte, Mobiliteit en Infra
Afdeling RM-IN-LWD
Postbus 2855
3500 GW Utrecht

Movares
adviseurs & ingenieurs

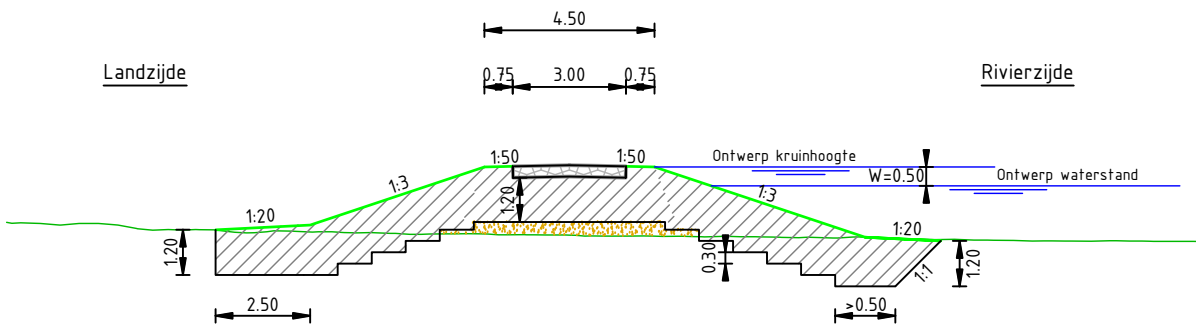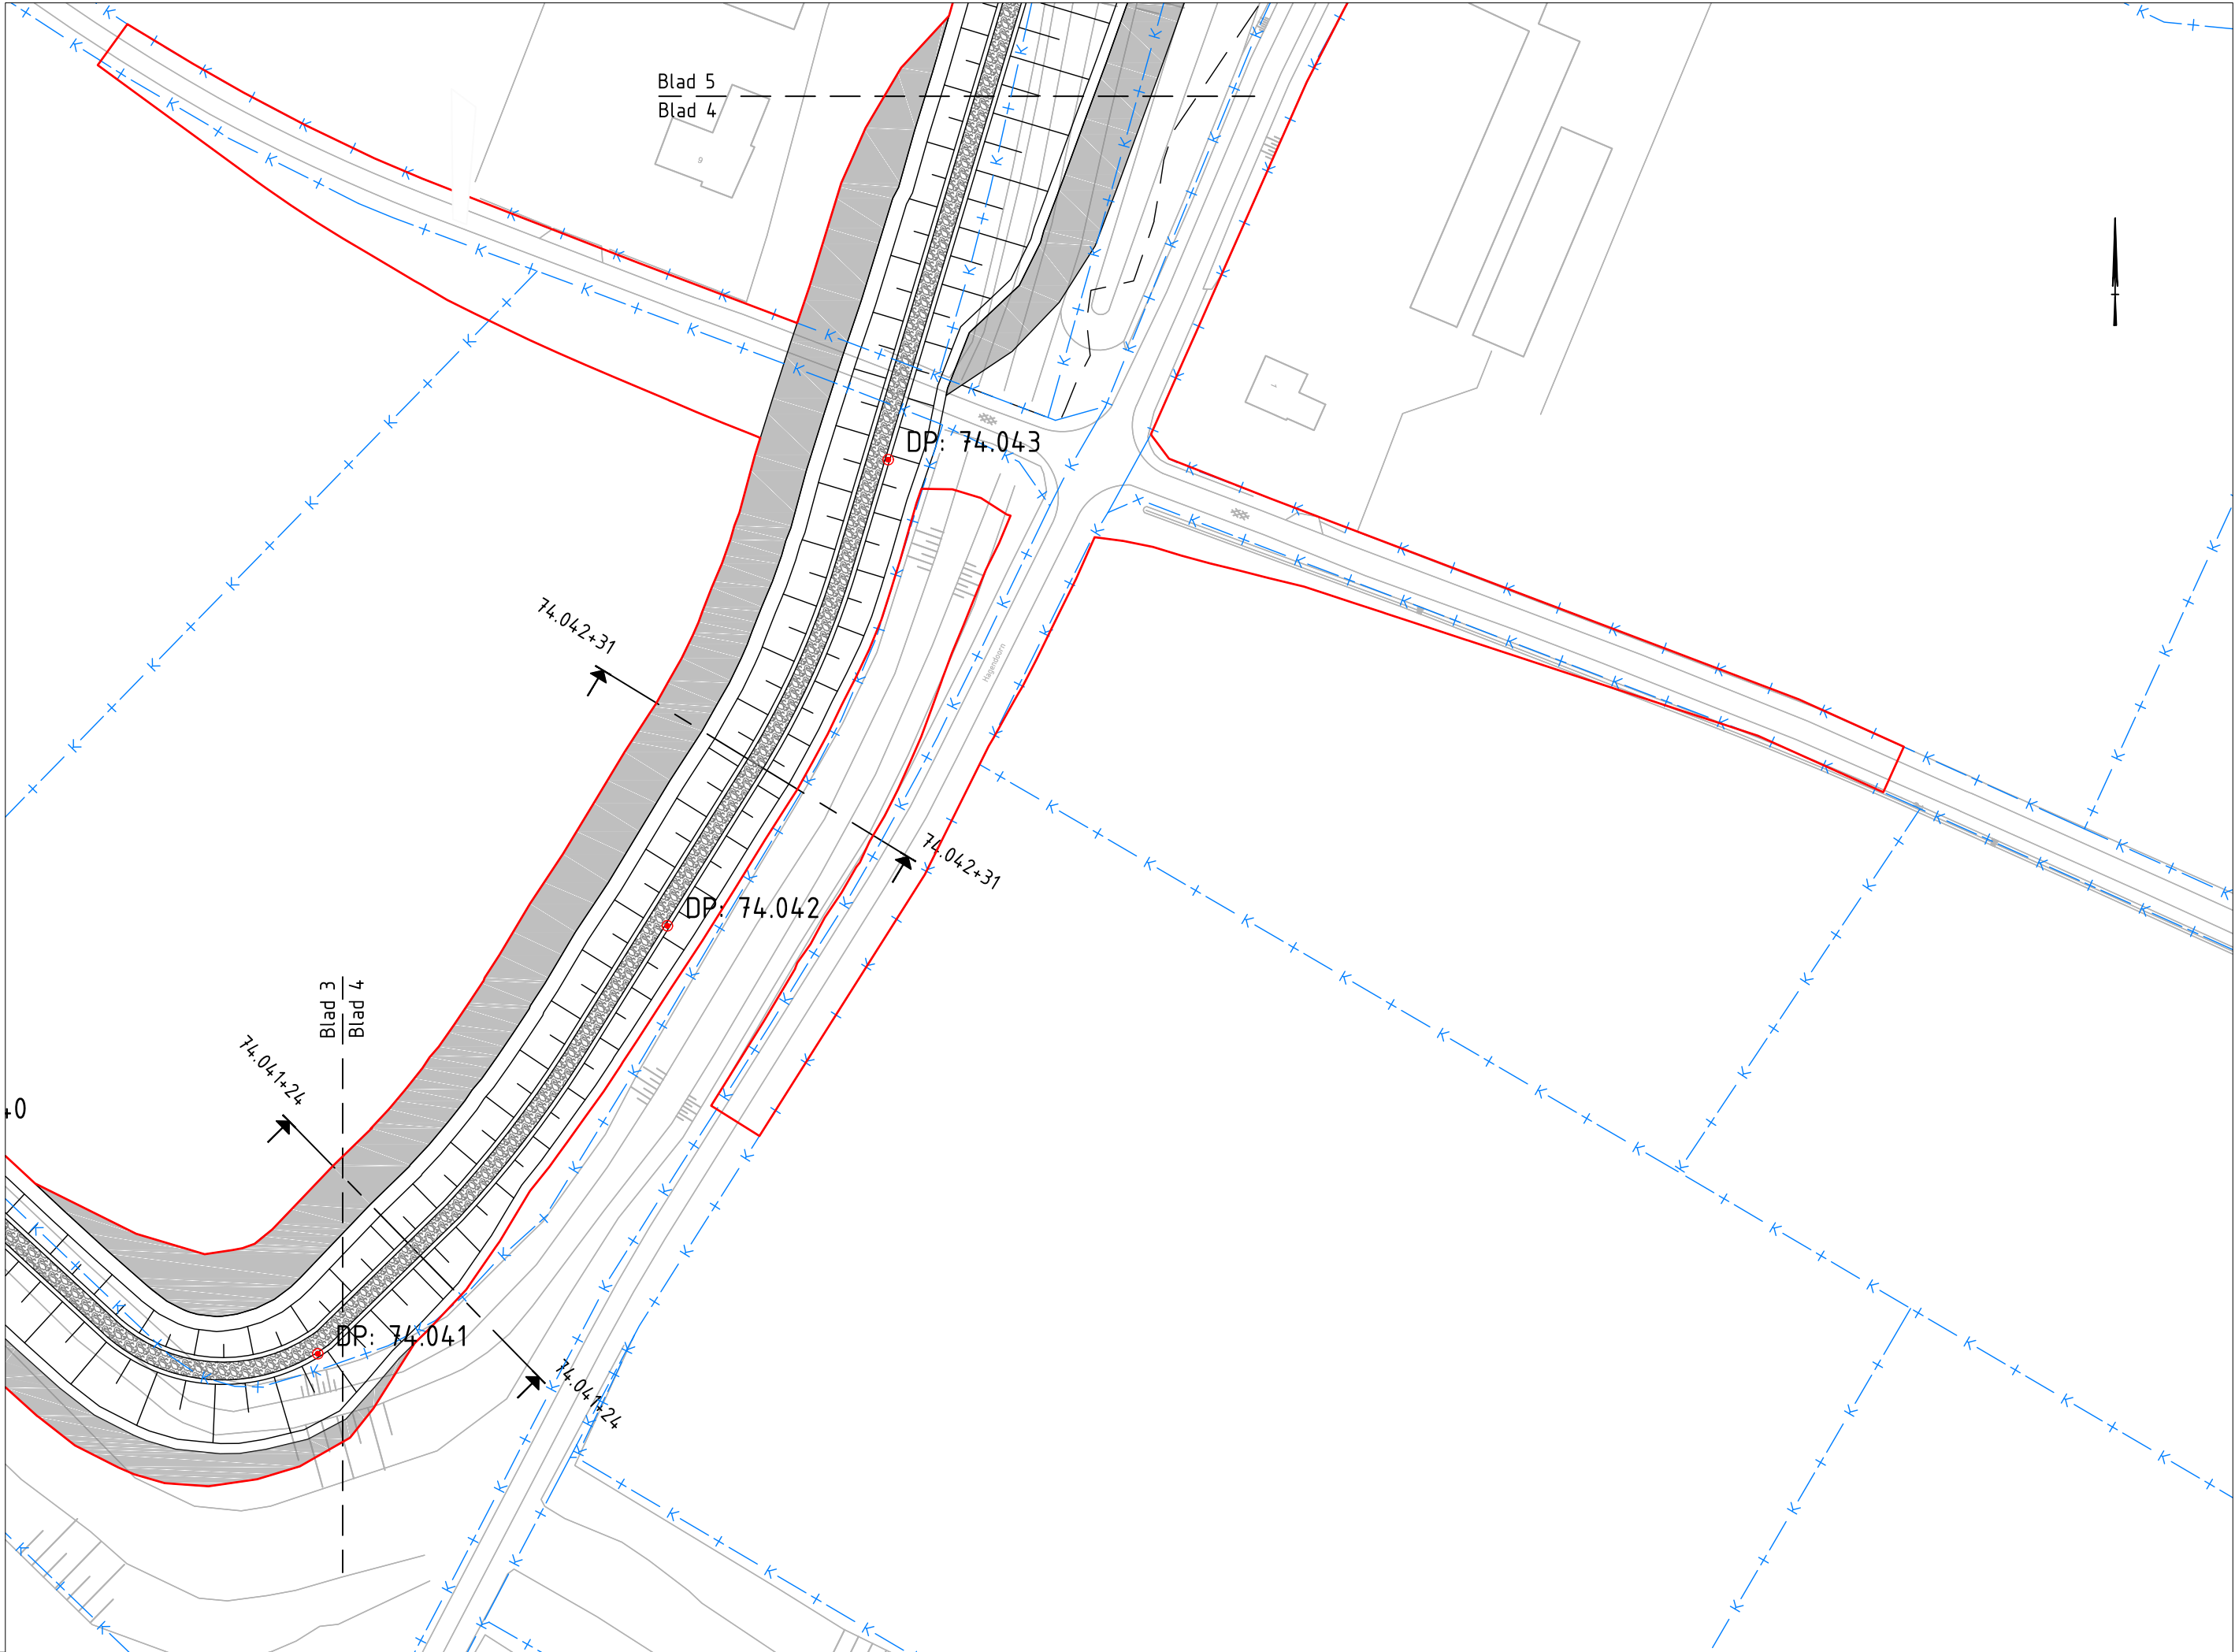

Normprofiel dijklichaam
Schaal 1:200


Legenda:

- Bestaande situatie - conform GBKN
- Aanbrengen keerwand - materialisatie n.t.b.
- Aanbrengen onderhoudspad
- Aanbrengen talud dijktracé
- Aanbrengen klei inkassing
- Obstakelvrije zone - keerwand
- Aanbrengen dijkspaal
- Contour wegontwerp

Dwarsprofielen:

- Bestaand maaiveld
- Nieuw maaiveld met grasbekleding
- Ontgraven
- Aanbrengen klei (klasse 2)
- Aanbrengen kernmateriaal bestaande uit vrijkomende grond
- Aanbrengen leeflaag bestaande uit vrijkomende grond
- Aanbrengen betongranulaat 0/40, dikte 300mm op geotextiel type Geolon PP100

Overzicht:

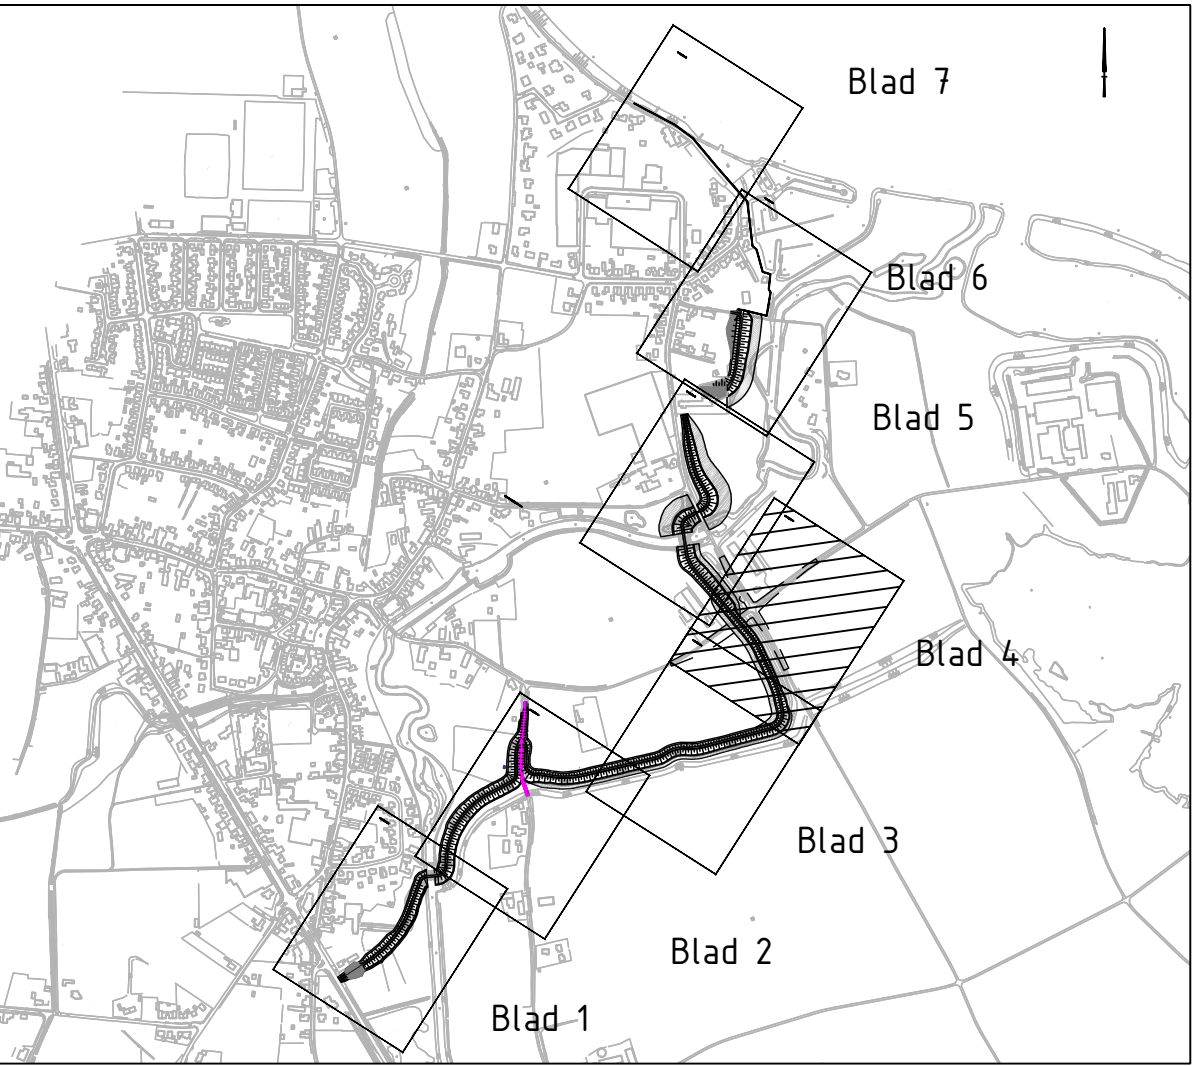



Opmerkingen:

- Snijlijn nieuw talud met nieuw maaiveld o.b.v. uitvlakken in de uitvoering in relatie tot maaktolerantie;
- Klei inkassing 1,00m dik bestaande uit klei klasse 2, afgedekt met een leeflaag van minimaal 1,00m dik;
- Maten in meters tenzij anders vermeld;
- Hoogtemaatvoering in meters t.o.v. N.A.P.;
- Coördinaten in meters volgens RD-stelsel.

Schaal 1:200



Projectnummer	RM193104	Waterschap Limburg
Identificatiecode	RM193104_DKN_VO_Dr74_Neer	
Versie	4.0	
Versiedatum	05-07-2017	
Documentstatus	Definitief	
Formaat	A1	Dijkversterking
Schaal	1:1000	
Tekenaar	N.L. Lucas	
Besteknummer	-	
Gecontroleerd	M.J. Hehenkamp	
Vrijgegeven	M.F.A. van Leur	RM193104 / DKN / VO / DWP / 004
Divisie Ruimte, Mobiliteit en Infra Afdeling RM-IN-LWD Postbus 2855 3500 GW Utrecht		

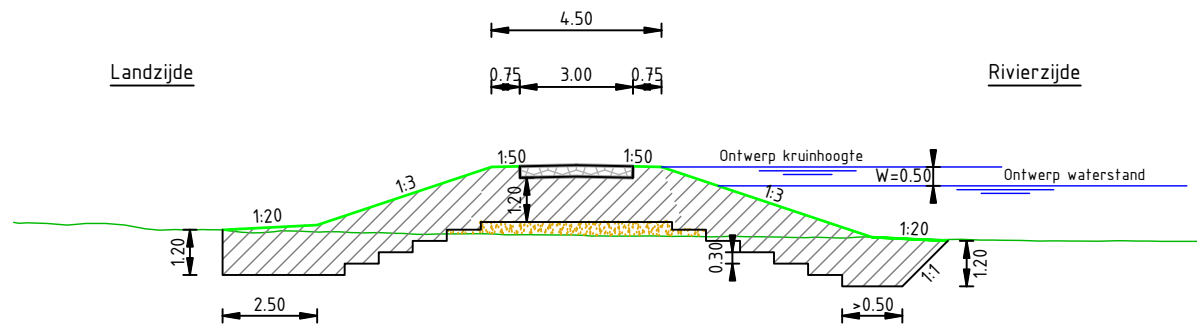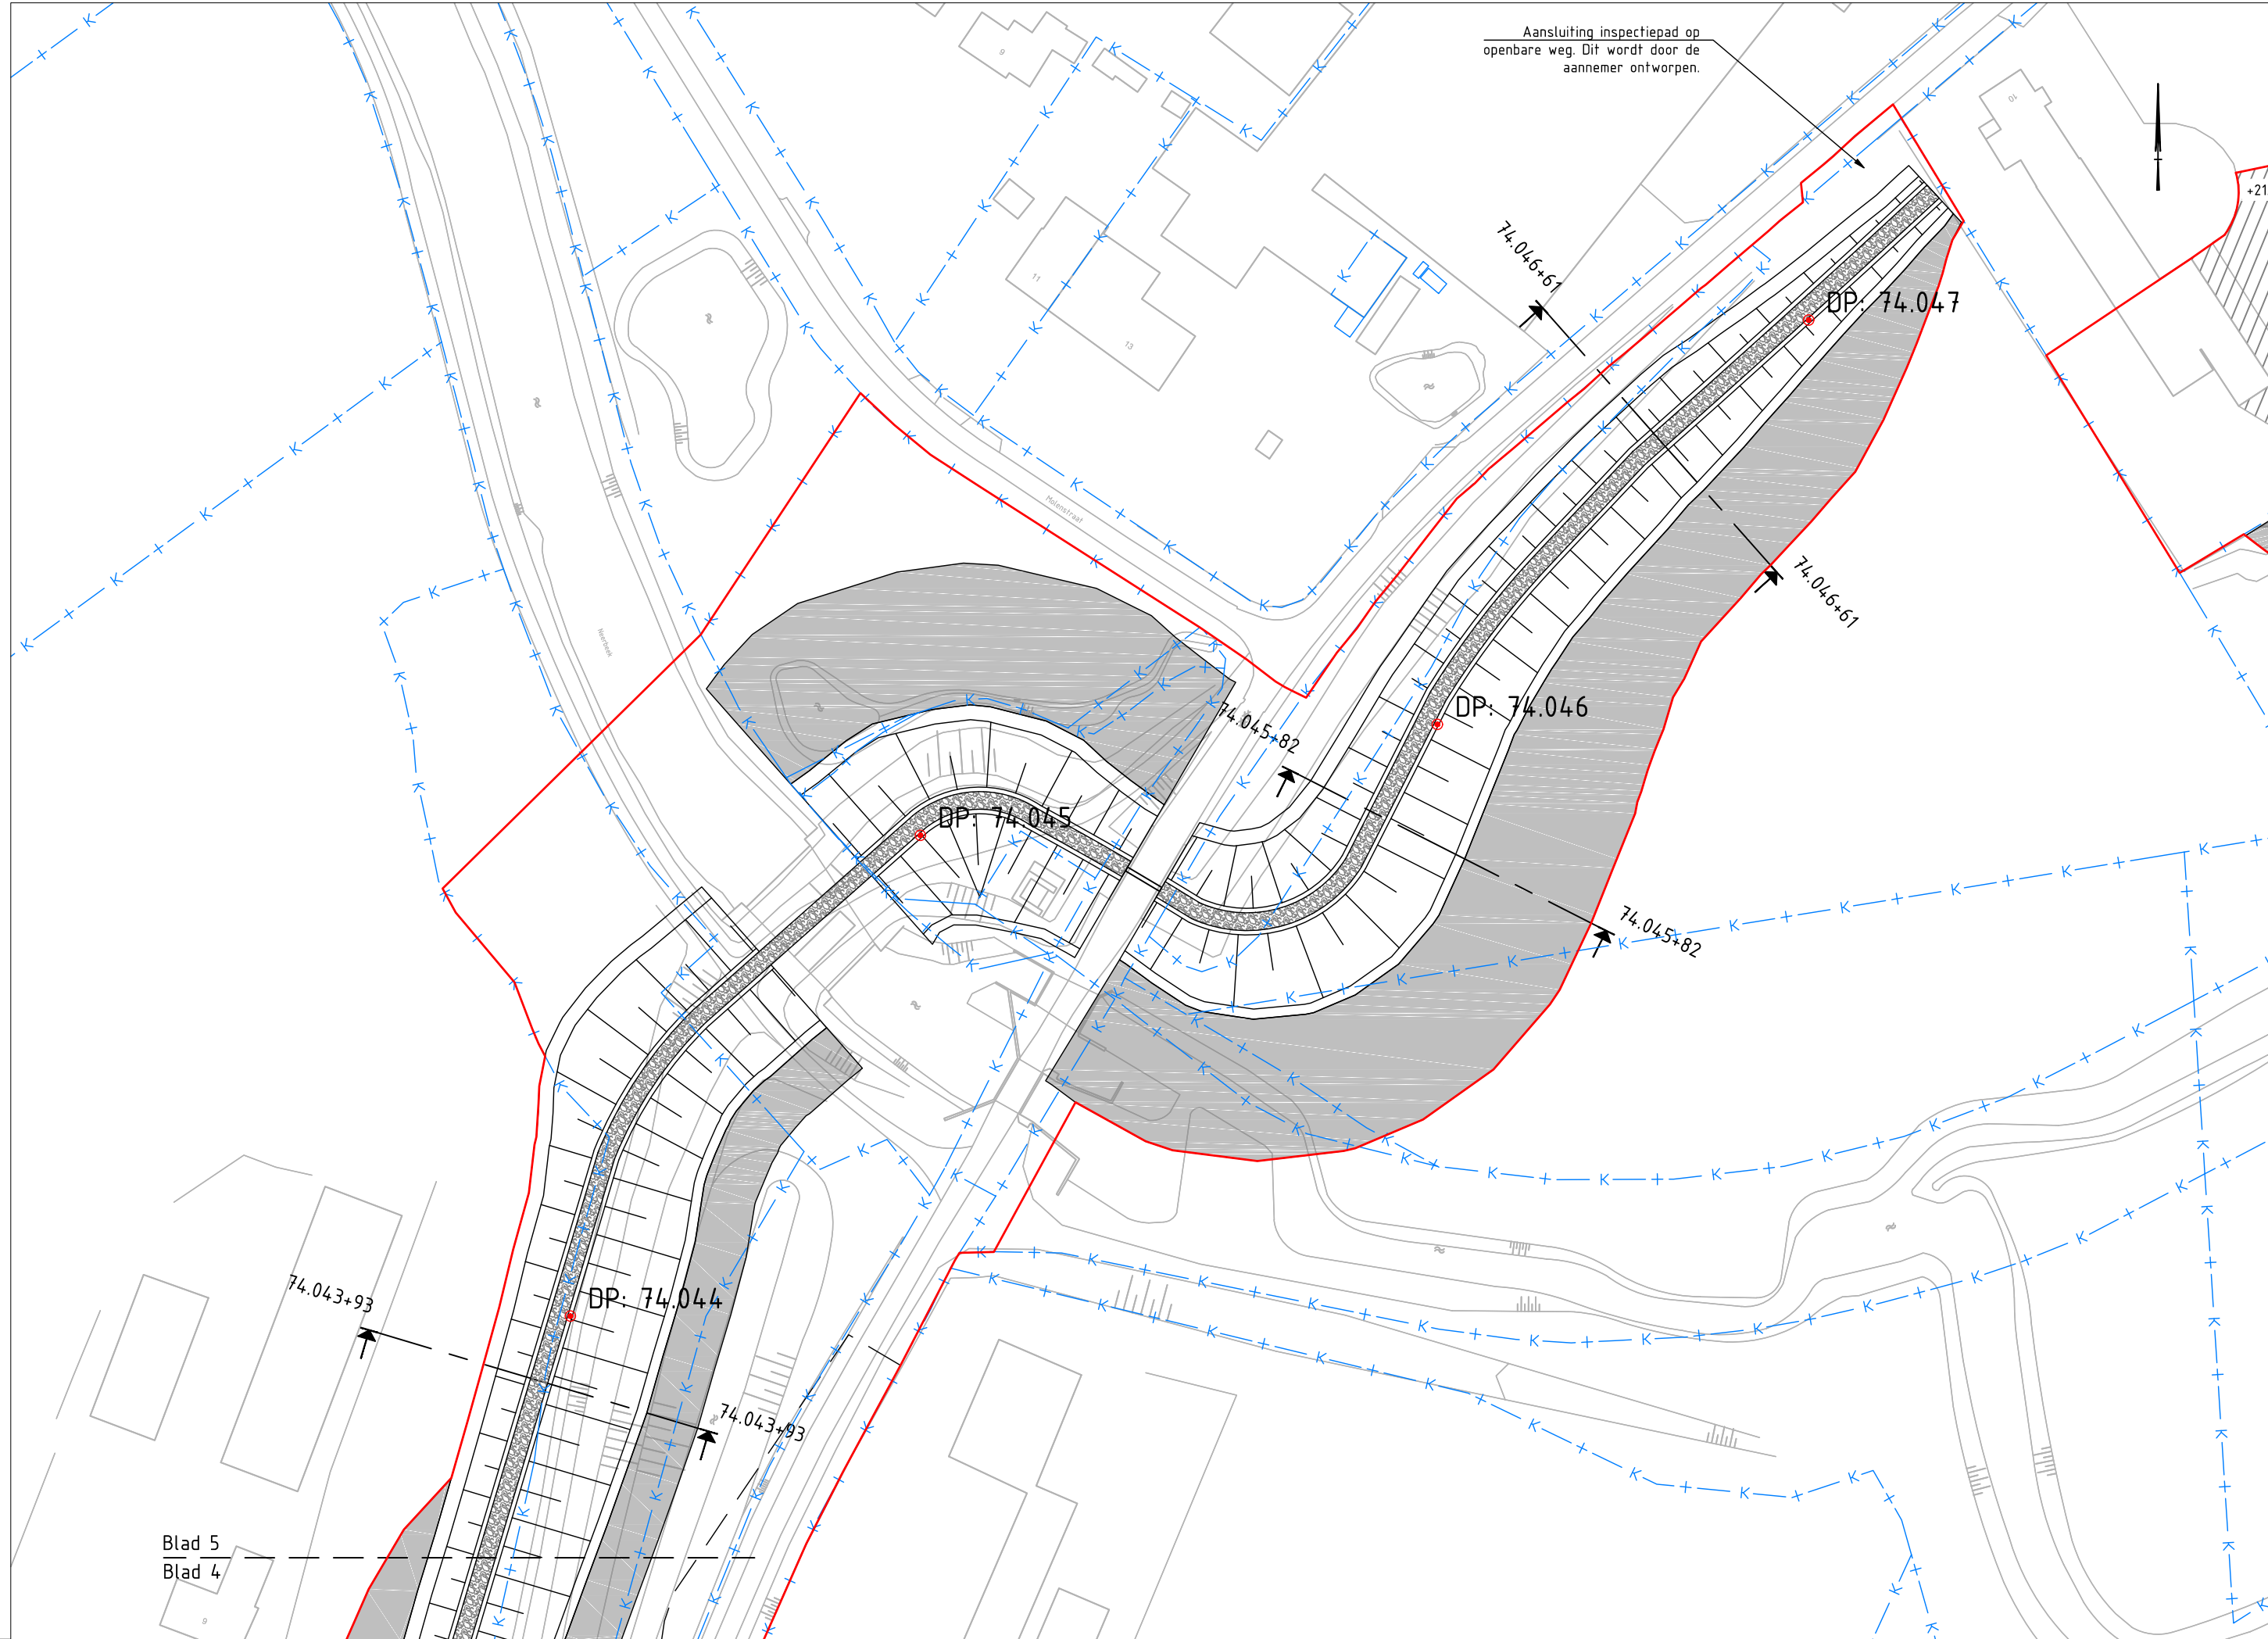

Normprofiel dijklichaam
Schaal 1:200


Legenda:

- Bestaande situatie - conform GBKN
- Aanbrengen keerwand - materialisatie n.t.b.
- Aanbrengen onderhoudspad
- Aanbrengen talud dijktracé
- Aanbrengen klei inkassing
- Obstakelvrije zone - keerwand
- Aanbrengen dijkspaal
- Contour wegontwerp

Dwarsprofielen:

- Bestaand maaiveld
- Nieuw maaiveld met grasbekleding
- Ontgraven
- Aanbrengen klei (klasse 2)
- Aanbrengen kernmateriaal bestaande uit vrijkomende grond
- Aanbrengen leeflaag bestaande uit vrijkomende grond
- Aanbrengen betongrulaat 0/40, dikte 300mm op geotextiel type Geolon PP100

Overzicht:

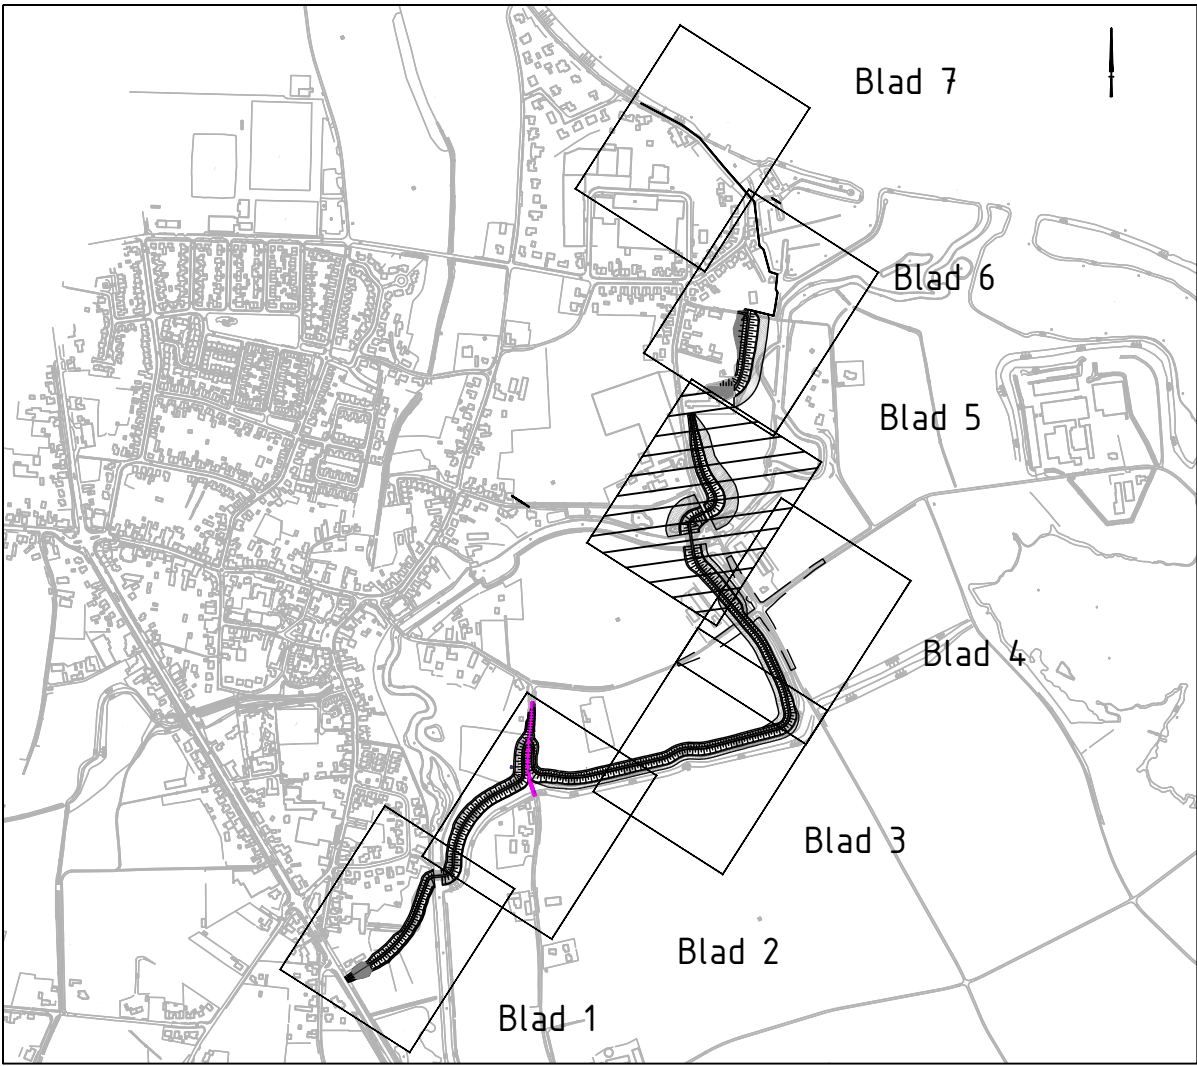

Opmerkingen:

- Snijlijn nieuw talud met nieuw maaiveld o.b.v. uitvlakken in de uitvoering in relatie tot maaktolerantie;
- Klei inkassing 1,00m dik bestaande uit klei klasse 2, afgedekt met een leeflaag van minimaal 1,00m dik;
- Maten in meters tenzij anders vermeld;
- Hoogtemaatvoering in meters t.o.v. N.A.P.;
- Coördinaten in meters volgens RD-stelsel.


Schaal 1:200




Projectnummer	RM193104	Waterschap Limburg 
Identificatiecode	RM193104_DKN_VO_Dr74_Neer	
Versie	4.0	
Versiedatum	05-07-2017	
Documentstatus	Definitief	
Formaat	A1	Dijkversterking Voorlopig Ontwerp Dwarsprofielen, blad 5 van 7 Dijkkring 74, Neer Dijkspaal 74.042+89m tot 74.046+67m
Schaal	1:1000	
Tekenaar	N.L. Lucas	
Besteknummer	-	
Gecontroleerd	M.J. Hehenkamp	
Vrijgegeven	M.F.A. van Leur	RM193104 / DKN / VO / DWP / 005

Divisie Ruimte, Mobiliteit en Infra
Afdeling RM-IN-LWD
Postbus 2855
3500 GW Utrecht


Movares
adviseurs & ingenieurs

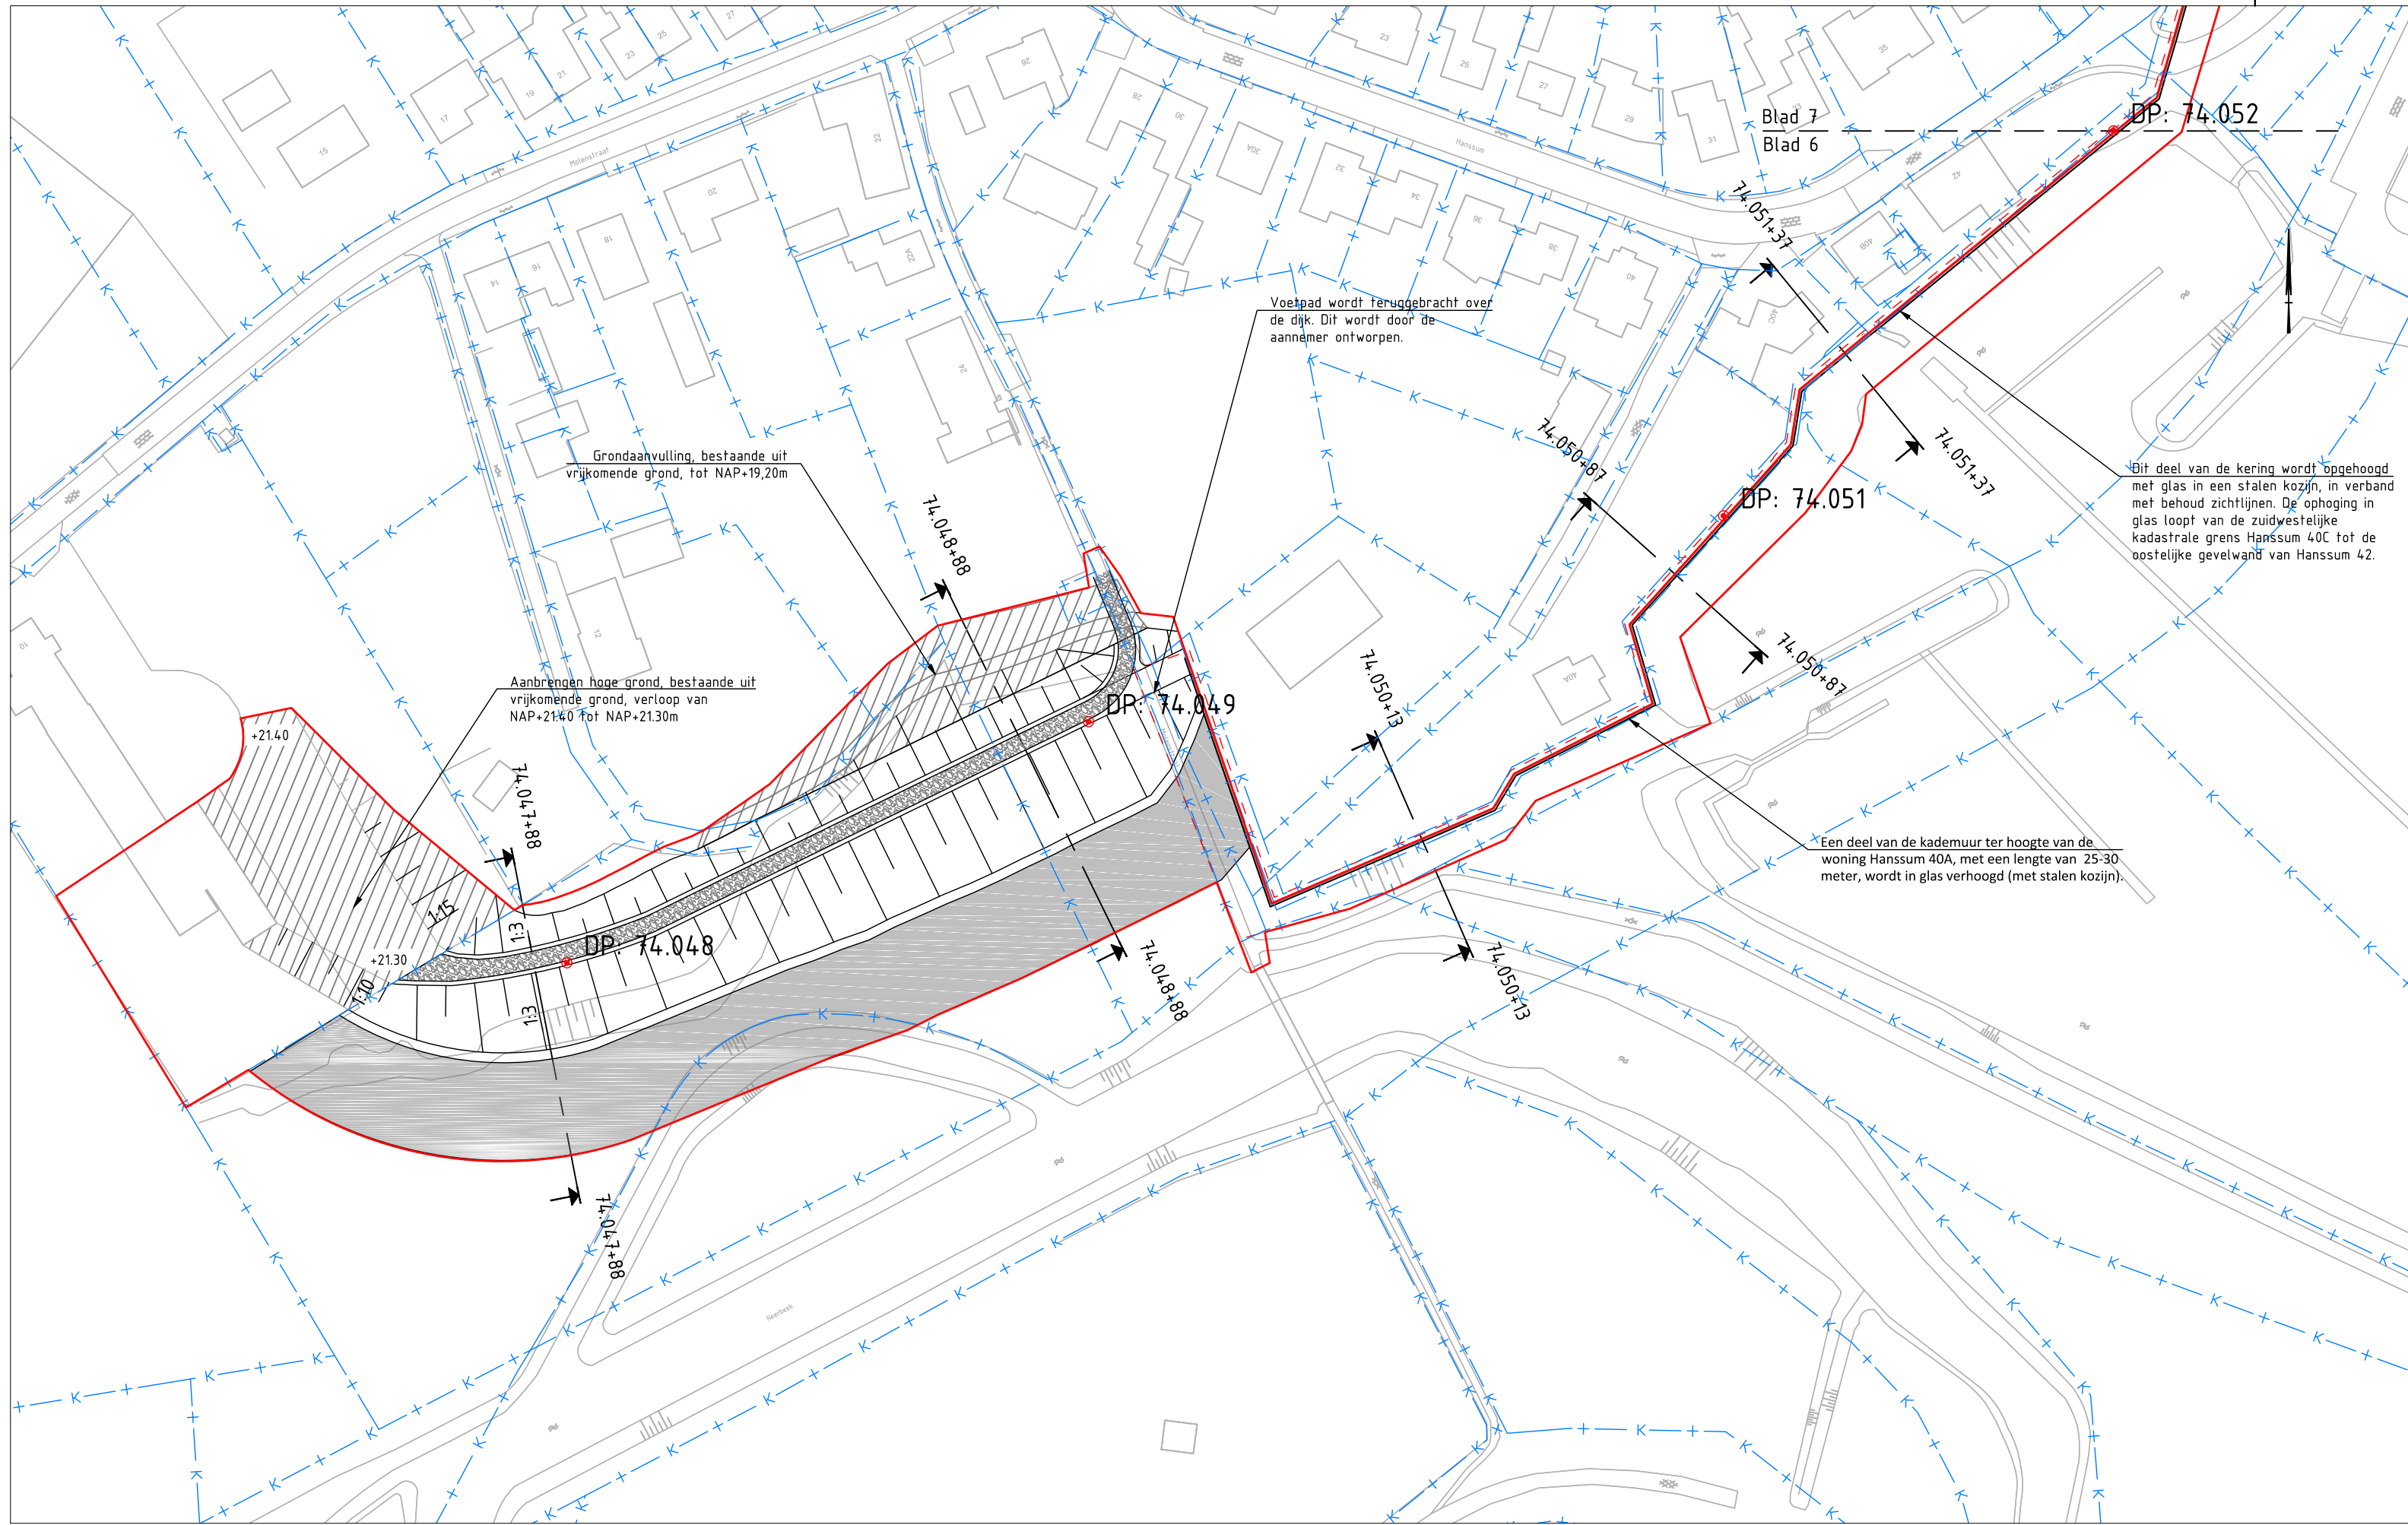


Dwarsprofiel bij metring 74.050+13
Schaal 1:200

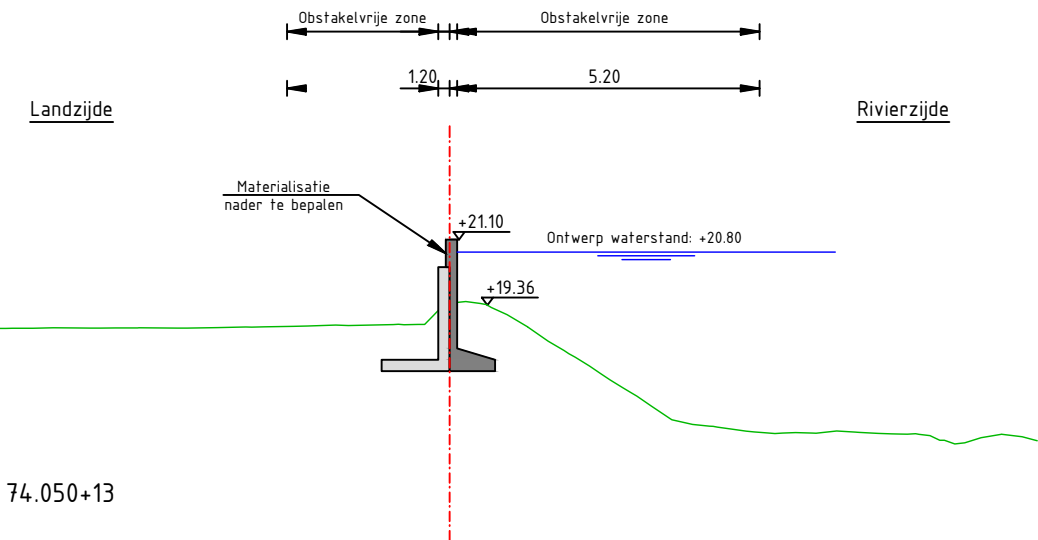

Dwarsprofiel bij metring 74.050+87
Schaal 1:200

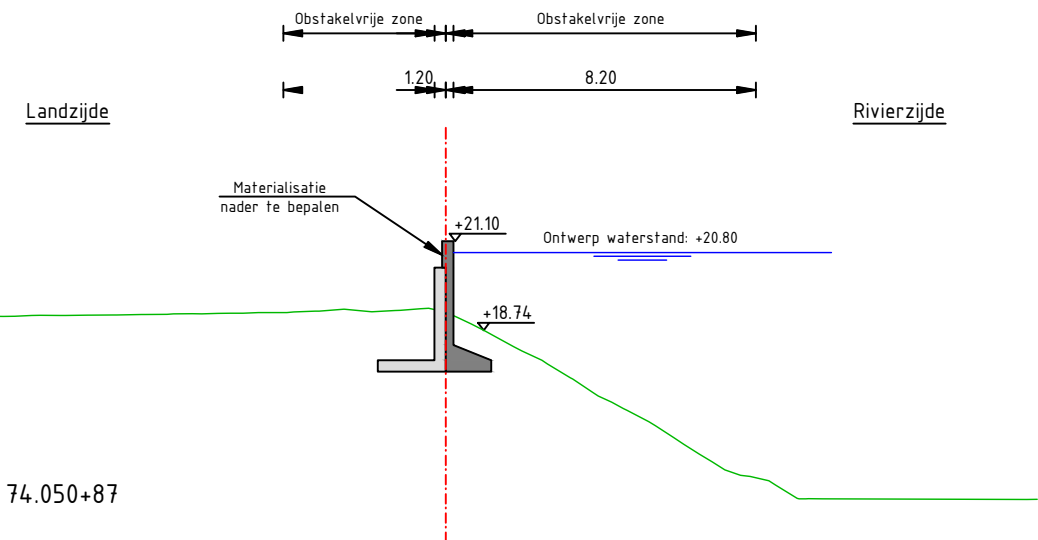

Normprofiel dijklchaam
Schaal 1:200

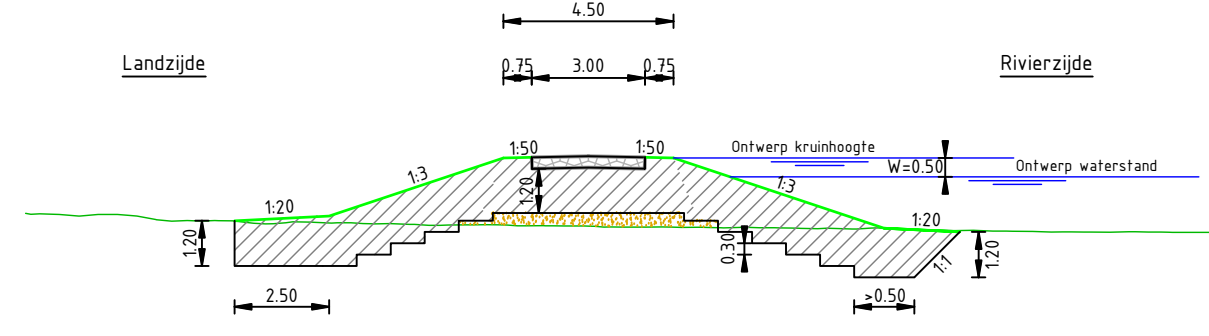


Legenda:

- Bestaande situatie - conform GBKN
- Aanbrengen keerwand - materialisatie n.t.b.
- Aanbrengen onderhoudspad
- Aanbrengen talud dijktracé
- Aanbrengen klei inkassing
- Obstacle-free zone - keerwand
- Aanbrengen dijkspaal
- Contour wegontwerp

Dwarsprofielen:

- Bestaand maaiveld
- Nieuw maaiveld met grasbekleding
- Ontgraven
- Aanbrengen klei (klasse 2)
- Aanbrengen kernmateriaal bestaande uit vrijkomende grond
- Aanbrengen leeflaag bestaande uit vrijkomende grond
- Aanbrengen betongranulaat 0/40, dikte 300mm op geotextiel type Geolon PP100

Overzicht:

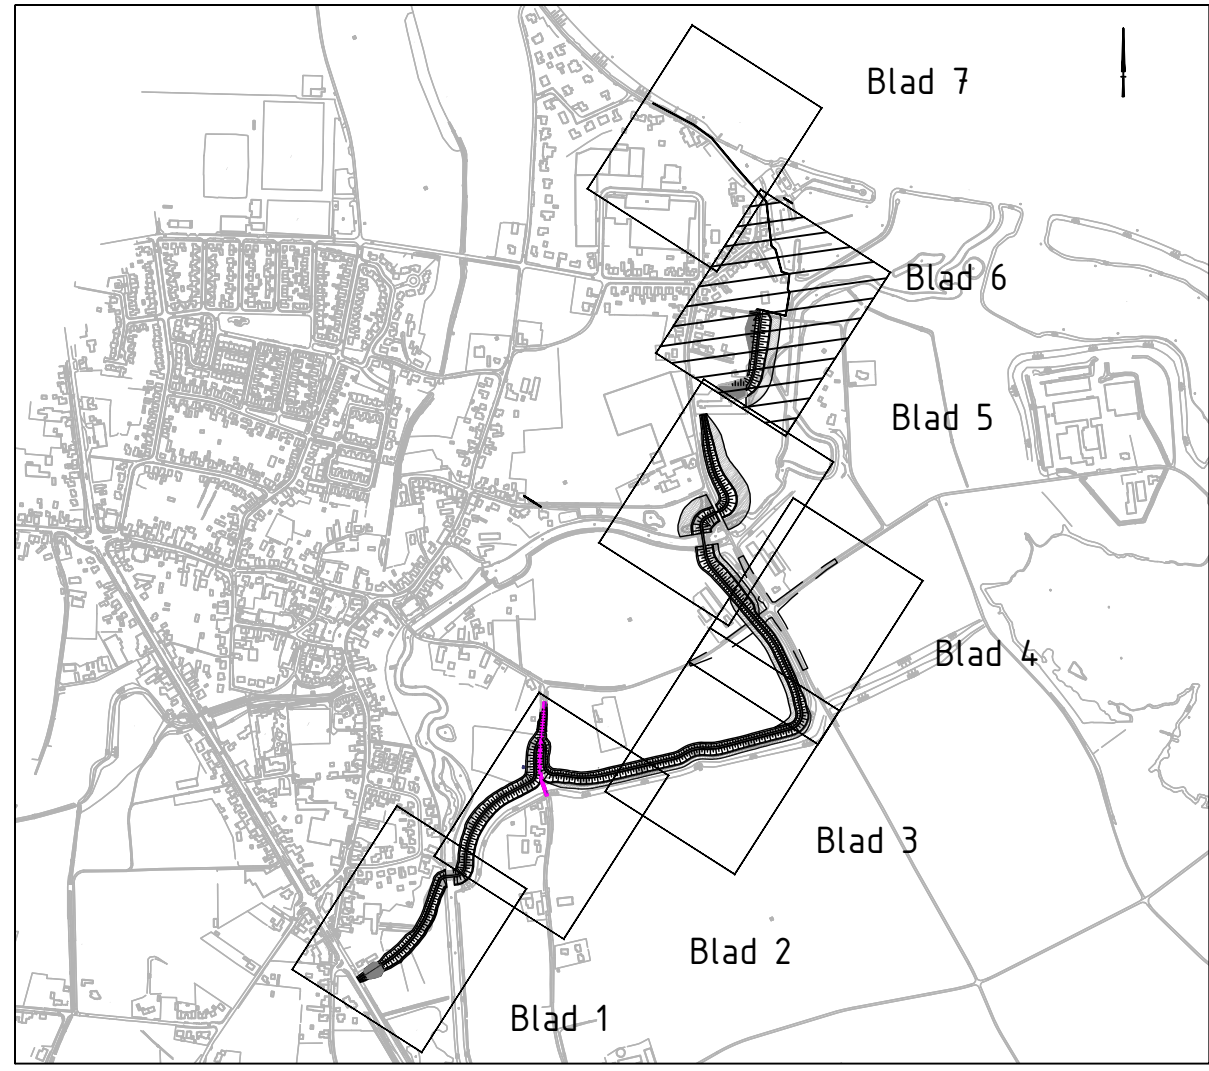

Opmerkingen:


- Snijlijn nieuw talud met nieuw maaiveld o.b.v. uitvlakken in de uitvoering in relatie tot maaktoerantie;
- Klei inkassing 1,00m dik bestaande uit klei klasse 2, afgedekt met een leeflaag van minimaal 1,00m dik;
- Maten in meters tenzij anders vermeld;
- Hoogtemaatvoering in meters t.o.v. N.A.P.;
- Coördinaten in meters volgens RD-stelsel.

Schaal 1:200






Projectnummer	RM193104	Waterschap Limburg
Identificatiecode	RM193104_DKN_VO_Dr74_Neer	
Versie	4.0	
Versiedatum	05-07-2017	
Documentstatus	Definitief	Dijkversterking
Formaat	A1	Voorlopig Ontwerp Dwarsprofielen, blad 6 van 7 Dijkkring 74, Neer Dijkspaal 74.047+70m tot 74.052+68m
Schaal	1:1000	
Tekenaar	N.L. Lucas	
Besteknummer	-	
Gecontroleerd	M.J. Hehenkamp	RM193104 / DKN / VO / DWP / 006
Vrijgegeven	M.F.A. van Leur	
Divisie Ruimte, Mobiliteit en Infra Afdeling RM-IN-LWD Postbus 2855 3500 GW Utrecht		Movares adviseurs & ingenieurs

Dwarsprofiel bij metring 74.047+88
Schaal 1:200

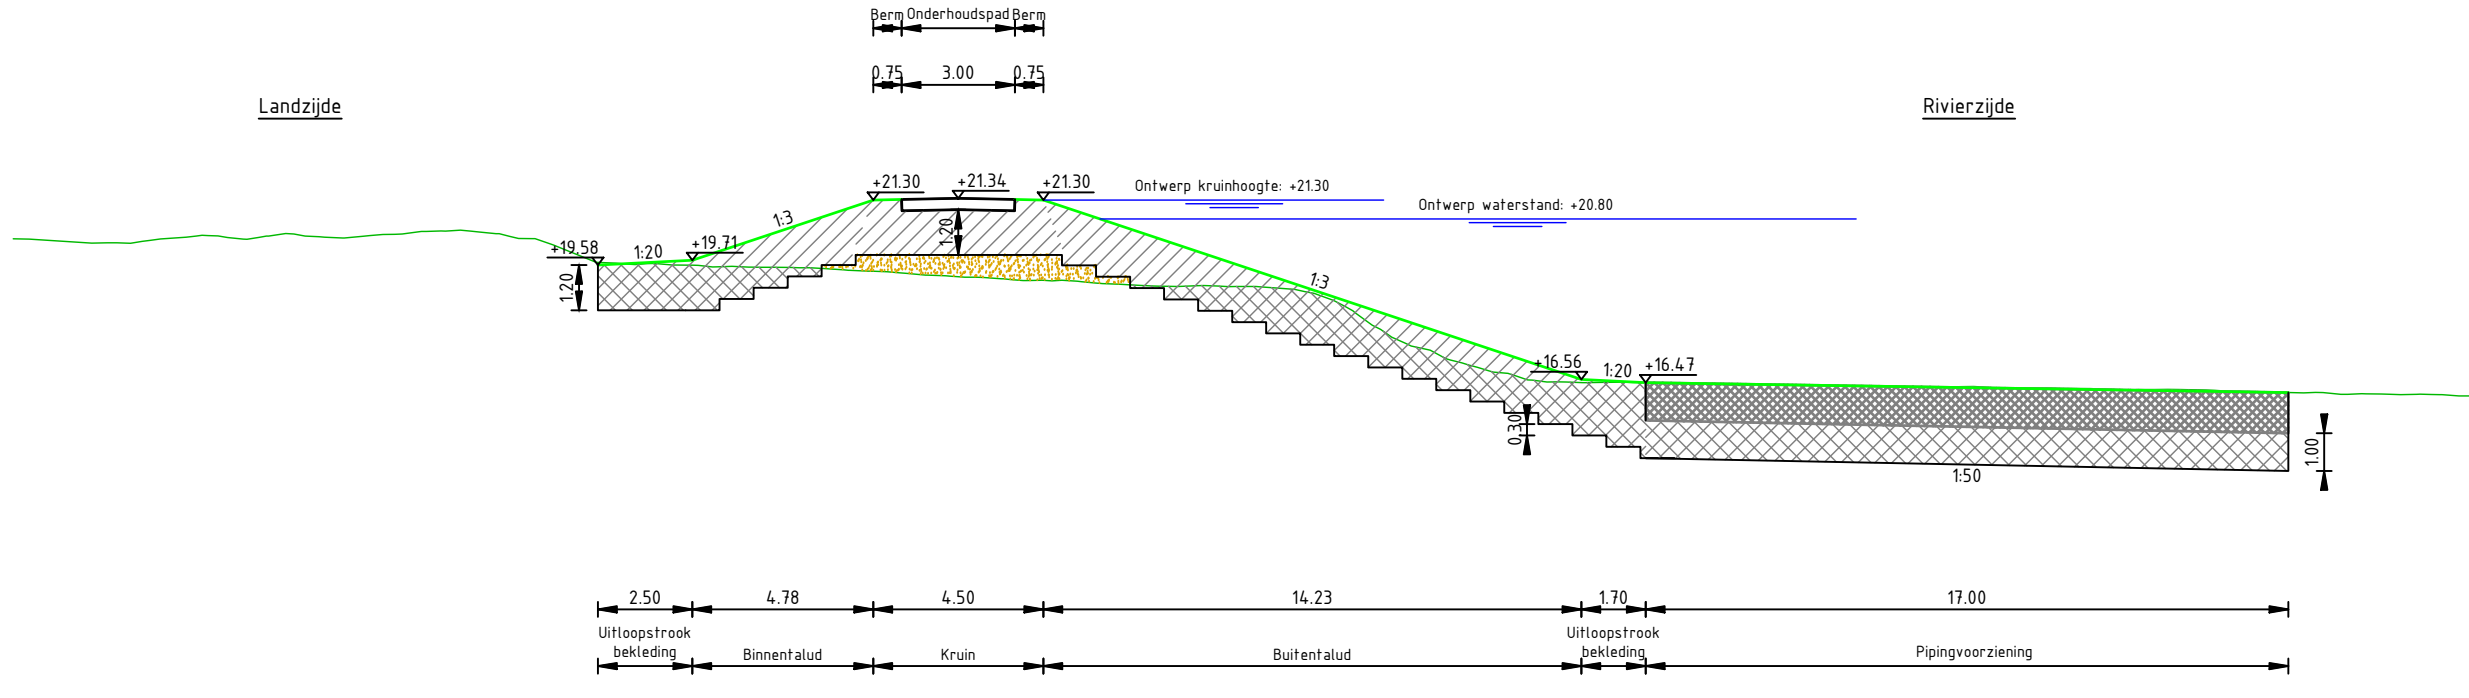

Dwarsprofiel bij metring 74.048+88
Schaal 1:200

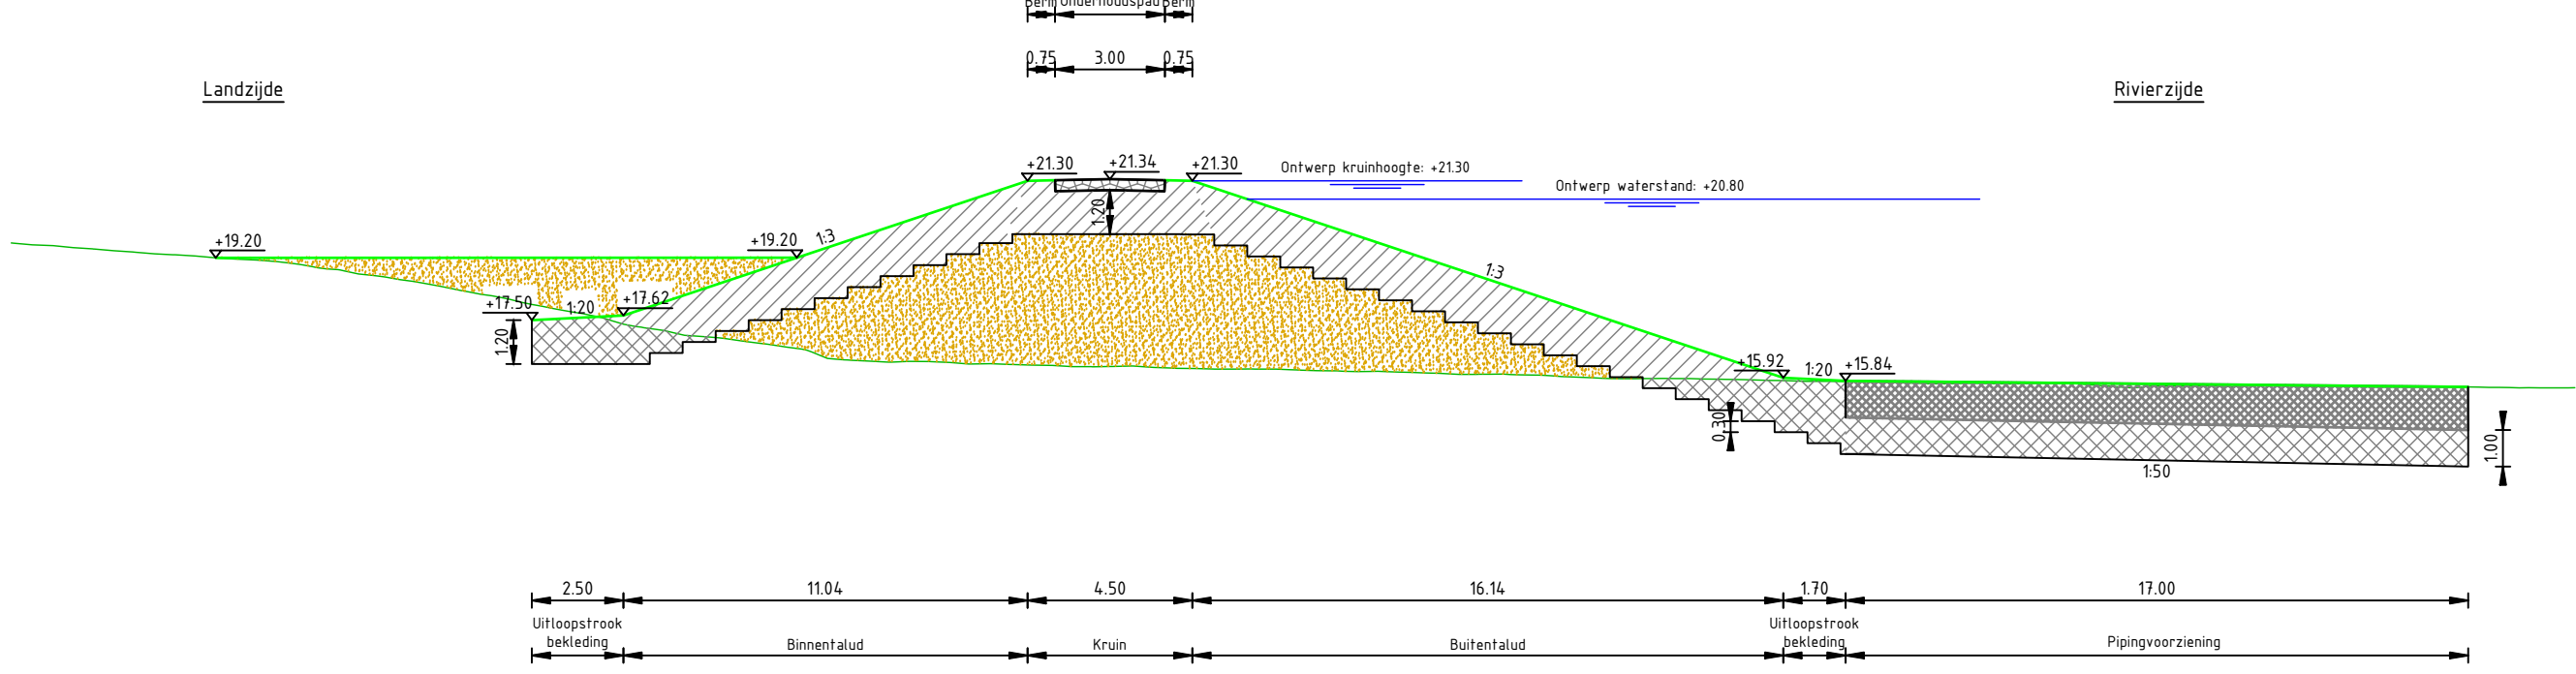

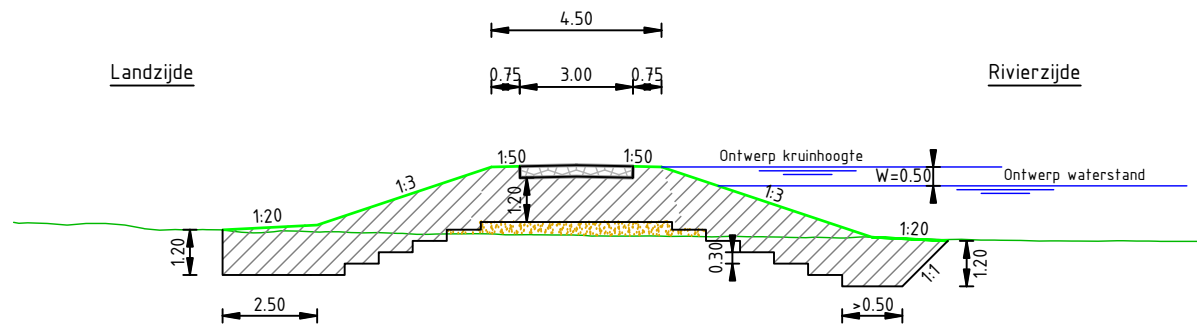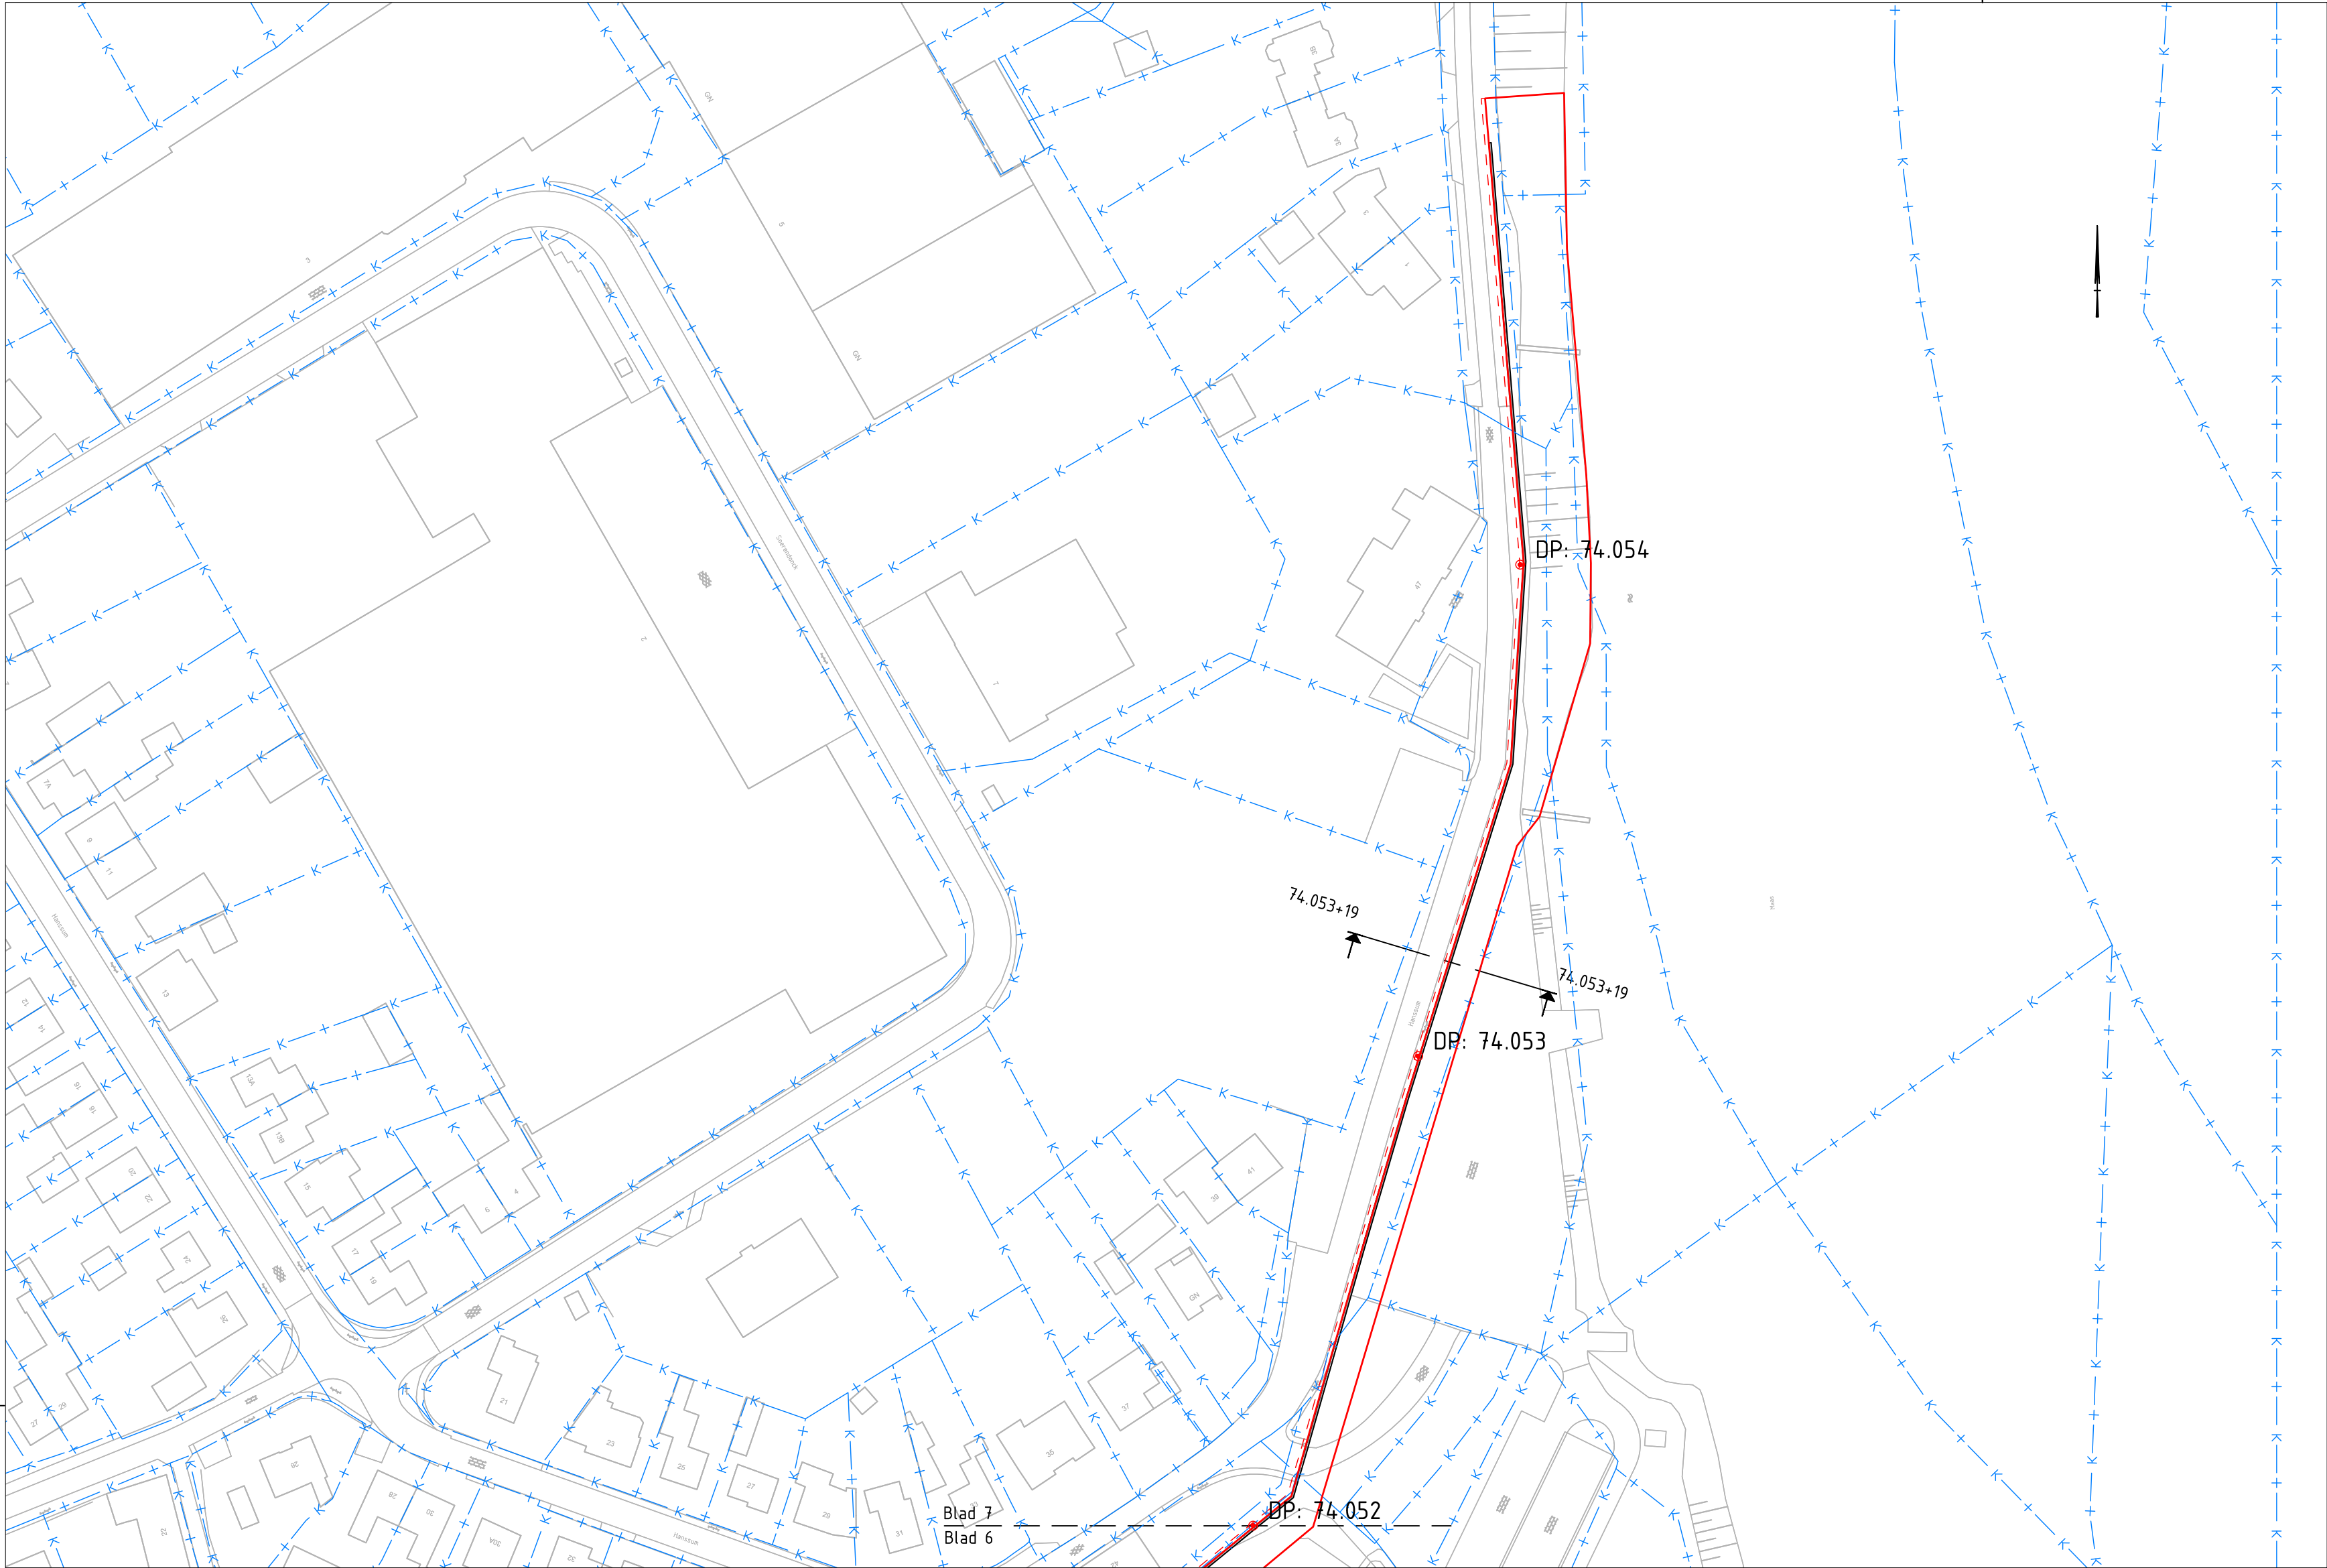

Normprofiel dijklichaam
Schaal 1:200


Legenda:

- Bestaande situatie - conform GBKN
- Aanbrengen keerwand - materialisatie n.t.b.
- Aanbrengen onderhoudspad
- Aanbrengen talud dijktracé
- Aanbrengen klei inkassing
- Obstakelvrije zone - keerwand
- Aanbrengen dijkspaal
- Contour wegontwerp

Dwarsprofielen:

- Bestaand maaiveld
- Nieuw maaiveld met grasbekleding
- Ontgraven
- Aanbrengen klei (klasse 2)
- Aanbrengen kernmateriaal bestaande uit vrijkomende grond
- Aanbrengen leeflaag bestaande uit vrijkomende grond
- Aanbrengen betongranulaat 0/40, dikte 300mm op geotextiel type Geolon PP100

Overzicht:

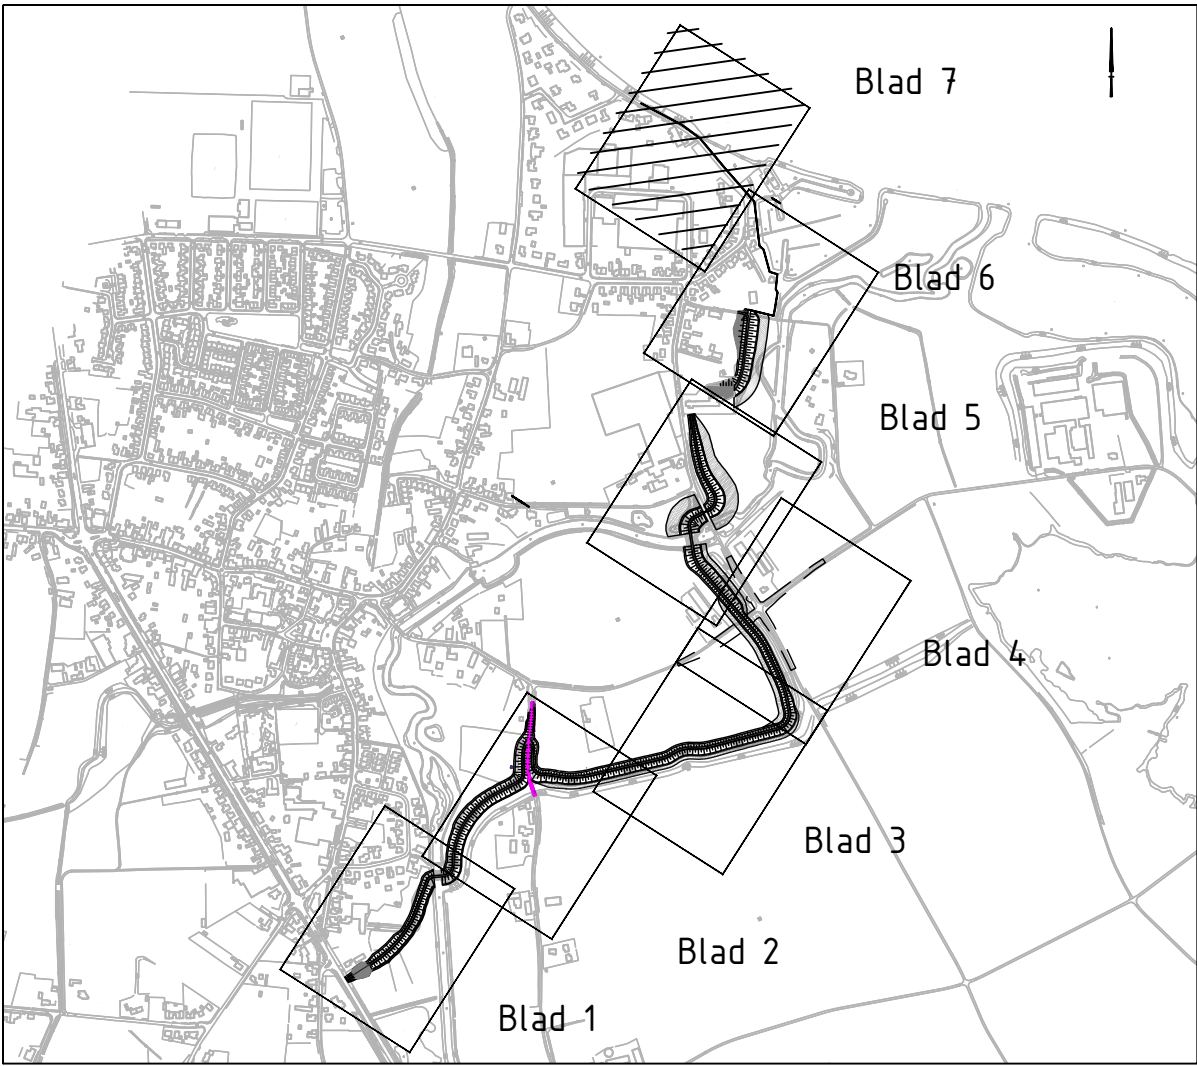

Opmerkingen:

- Snijlijn nieuw talud met nieuw maaiveld o.b.v. uitvlakken in de uitvoering in relatie tot maaktoerantie;
- Klei inkassing 1,00m dik bestaande uit klei klasse 2, afgedekt met een leeflaag van minimaal 1,00m dik;
- Maten in meters tenzij anders vermeld;
- Hoogtemaatvoering in meters t.o.v. N.A.P.;
- Coördinaten in meters volgens RD-stelsel.

Schaal 1:200





Projectnummer	RM193104	Waterschap Limburg
Identificatiecode	RM193104_DKN_VO_Dr74 Neer	
Versie	4.0	
Versiedatum	05-07-2017	
Documentstatus	Definitief	Dijkversterking
Formaat	A1	Voorlopig Ontwerp
Schaal	1:1000	Dwarsprofielen, blad 7 van 7
Tekenaar	N.L. Lucas	Dijkkring 74, Neer
Besteknummer	-	Dijkspaal 74.052+68m tot 74.054+91m
Gecontroleerd	M.J. Hehenkamp	
Vrijgegeven	M.F.A. van Leur	RM193104 / DKN / VO / DWP / 007

Divisie Ruimte, Mobiliteit en Infra
Afdeling RM-IN-LWD
Postbus 2855
3500 GW Utrecht

Movares
adviseurs & ingenieurs

waterschap
limburg

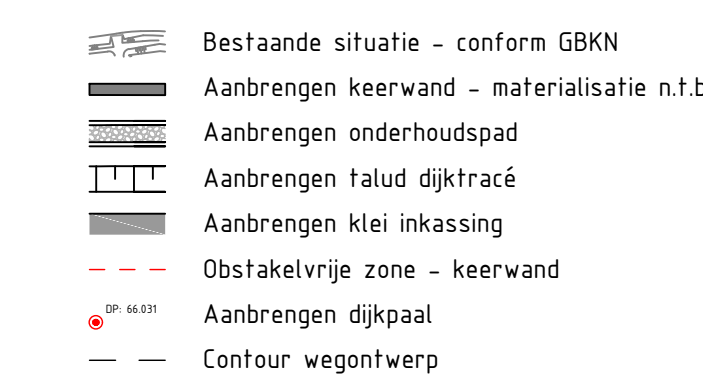
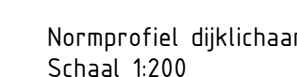


- Snijlijn nieuw talud met nieuw maaiveld o.b.v. uitvlakken in de uitvoering in relatie tot maaktolerantie
- Klei inkassing 1,00m dik bestaande uit klei klasse 2, afgedekt met een leeflaag van minimaal 1,00m o.b.v.
- Maten in meters tenzij anders vermeld;
- Hoogtemaatvoering in meters t.o.v. N.A.P.;
- Coördinaten in meters volgens RD-stelsel.

Projectnummer	RW130104	Waterschap Limburg	
Identificatiecode	RW130104_DKN_VO_074 Neer		
Versie	4.0	Dijkversterking Voorlopig Ontwerp Situatiekening dijkrace, blad 1 van 2 Dijkuiting 74, Neer Dijkpaal 74.030+00m tot 74.14+31m RW130104, DKN, VO, SIT, 0	
Versiedatum	05-07-2017		
Documentstatus	Definitief		
Fase/aanpak	A0		
Schaal	1:1000		
Tekenaar	NL Lucas		
Beschiknummer			
Geocodificaat	M.J. Hohenkamp		
Voorlegger	M.F.A. van Leur		

Divisie Ruimte, Mobiliteit en Infrastructuur
Afdeling RM-IN-LWD
Postbus 2855
3500 GW Utrecht



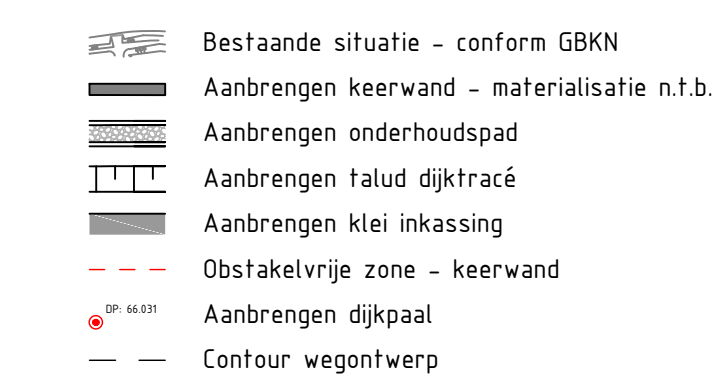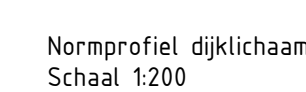

- Slijtlijn nieuw talud met nieuw maaiveld o.b.v. uitvlakken in de uitvoering in relatie tot maaktolerantie;
- Klei inkassing 1,00m dik bestaande uit klei klasse 2, afgedekt met een leeflaag van minimaal 1,00m dik;
- Maten in meters tenzij anders vermeld;
- Hoogtemaatvoering in meters t.o.v. N.A.P.;
- Coördinaten in meters volgens RD-stelsel.

Versie	4.0
Versiedatum	05.03.2017

Formzahl	A0
Skala	1:1000

Gecontroleerd	M.J. Hehenkamp
Mitlickeken	M.E.A. van Lier

Afdeling RM-IN-LWD
Postbus 2855

21	22

adiseurs & Ingenieure		
2	23	40

	29	AV
--	----	----