


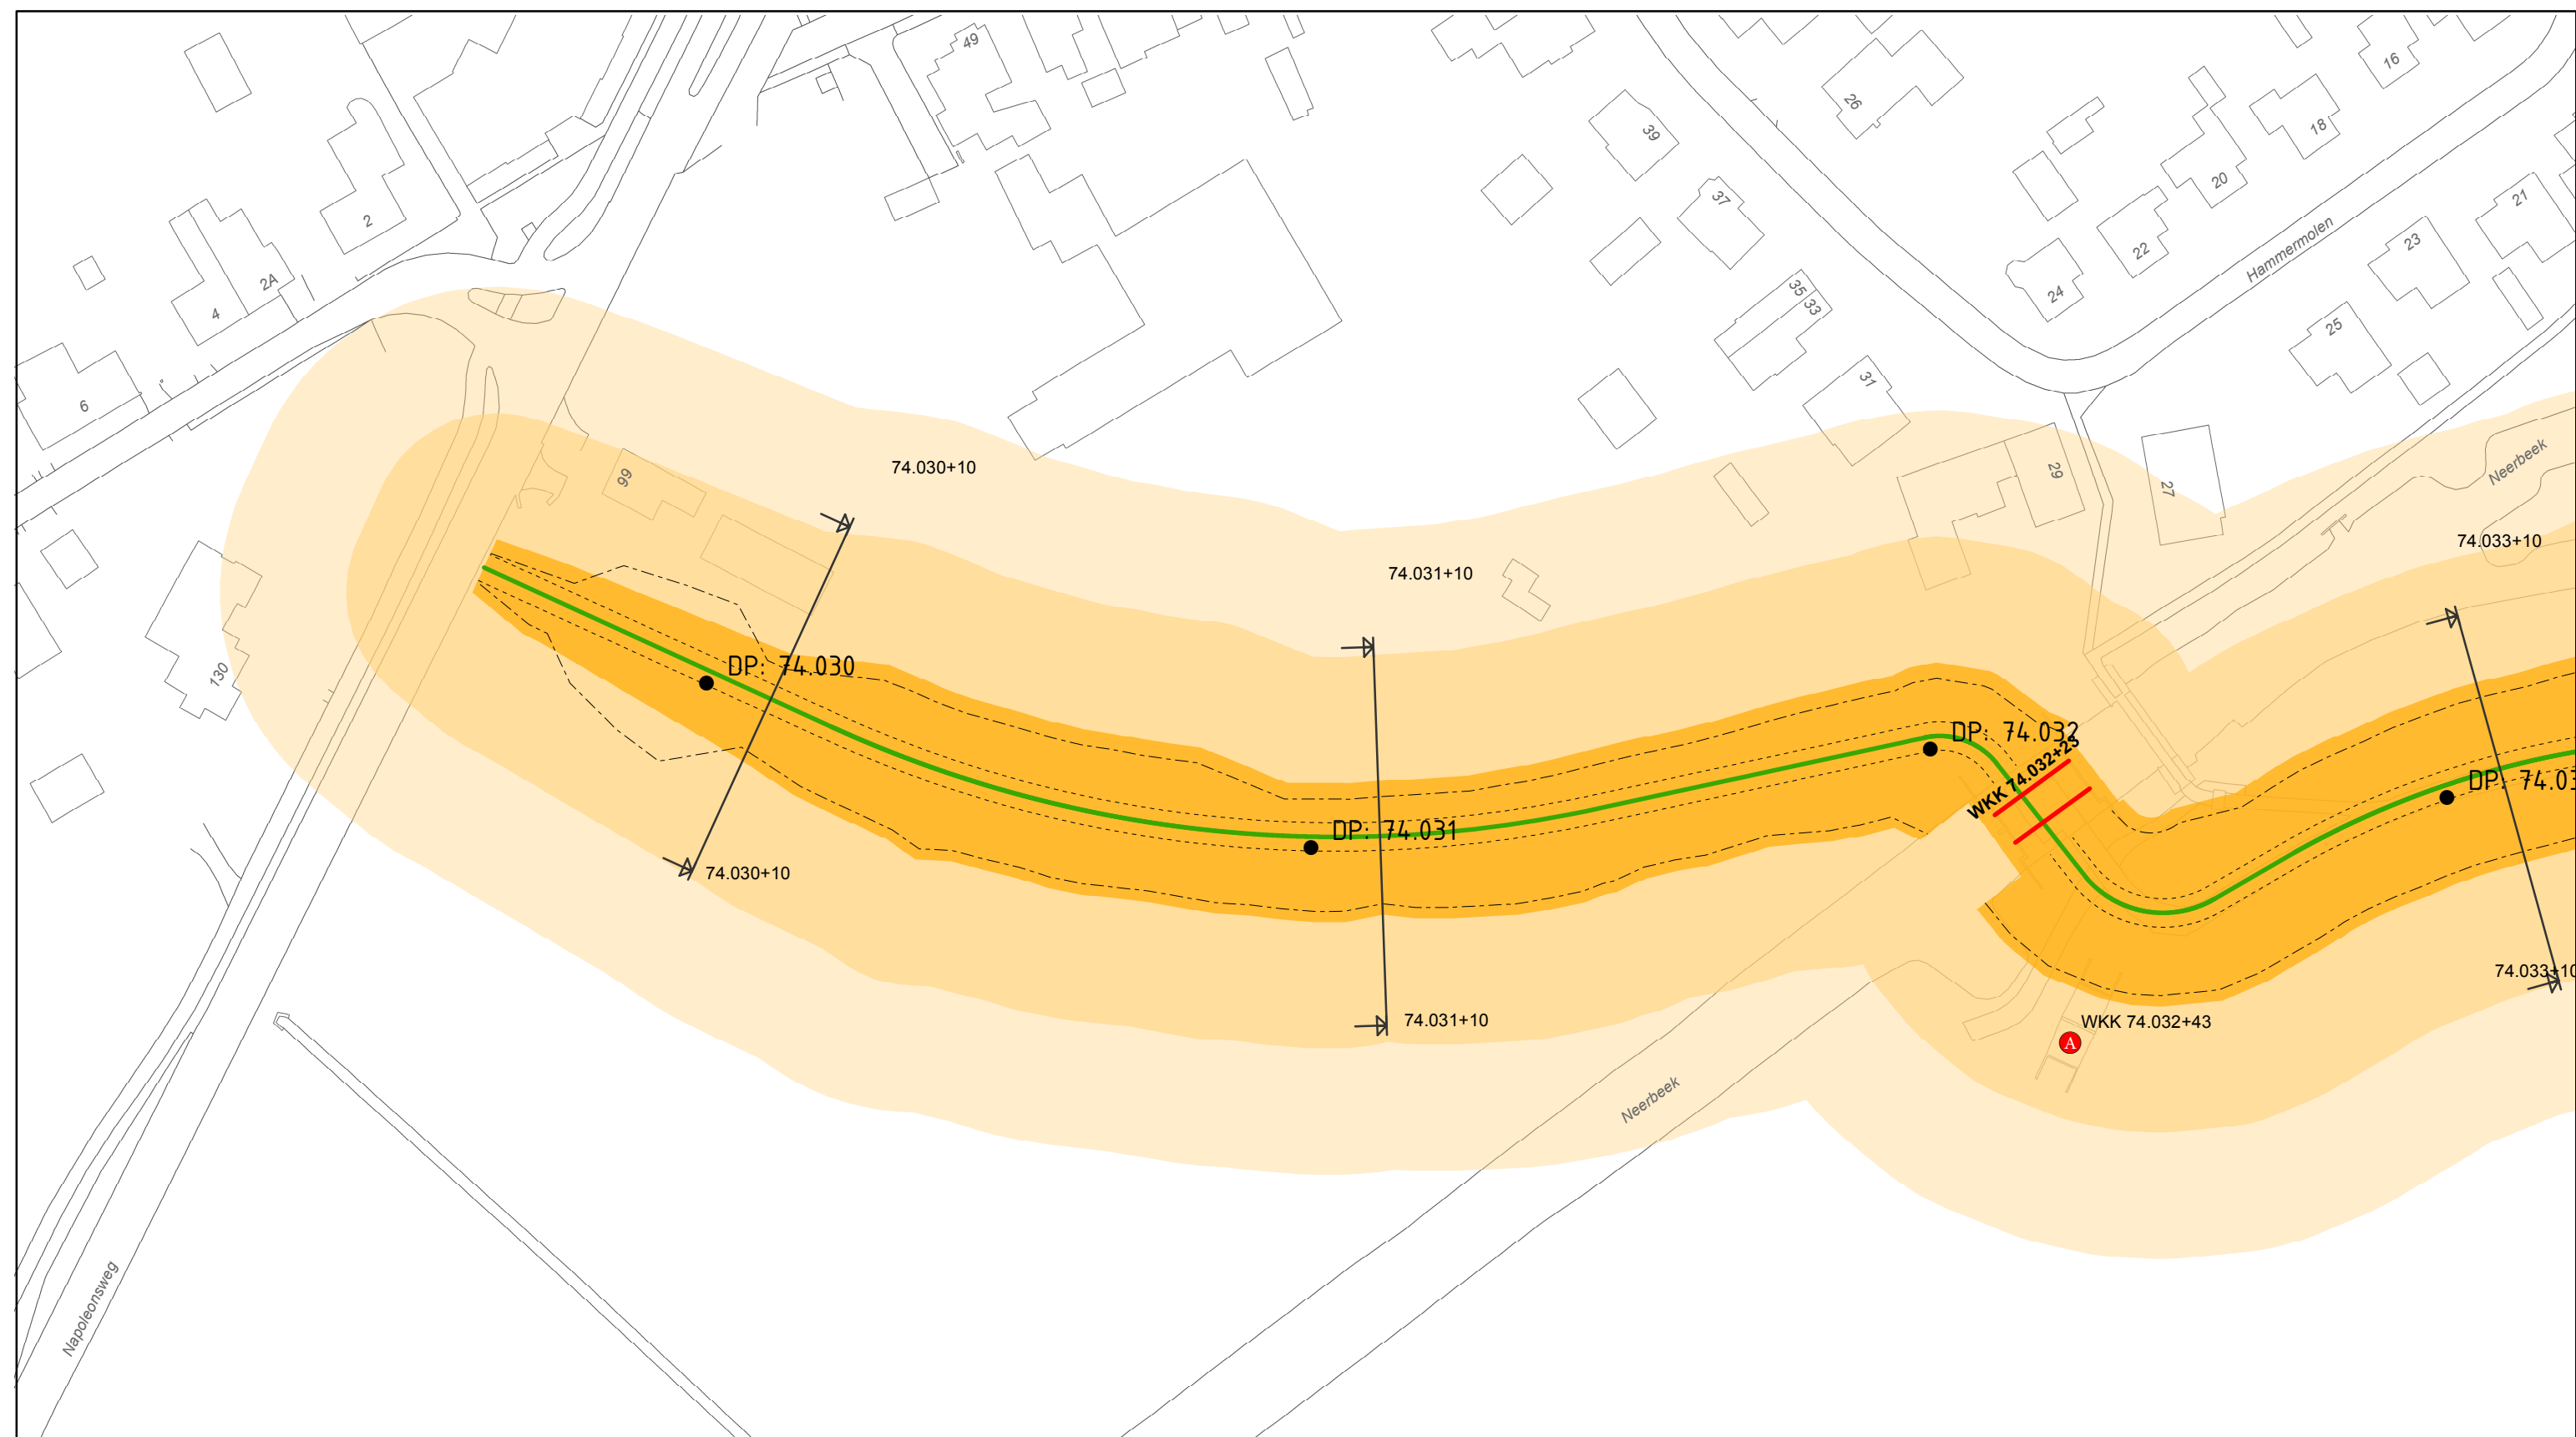

Legenda

- P

Pomp

A

Afsluiter

C

Coupure
- Duikers

Locatie dwarsprofiel
- Dijkpaal

Damwand

Kruinlijn

Teenlijn
- Tracé dijklichaam

Beschermingszone

Buitenbeschermingszone
- Kernzone

waterschap
limburg

Legger Waterkeringen

Dijkvak Neer dijkkring 74

Legger bovenaanzicht, blad 1 van 9
RM193104

AuteurK. Thieme

Datum10-07-2017

Bedrijfsonderdeel

FormaatA3 liggend

Geografische Informatie Systemen

Schaal1 : 1000

03060

m

StatusVrijgegeven

VrijgaveV 3.0

Doc.nr.



Legenda

- P

A

C

Pomp

Afsluiter

Coupure
- Duikers

Locatie dwarsprofiel
- Dijkpaal
- Tracé dijklichaam

Damwand

Kruinlijn

Teenlijn
- Kernzone

Beschermingszone

Buitenbeschermingszone

waterschap
limburg

Legger Waterkeringen

Dijkvak Neer dijkkring 74

Legger bovenaanzicht, blad 2 van 9
RM193104

AuteurBedrijfsonderdeelGeografische Informatie Systemen

K. Thieme

Datum10-07-2017
FormaatA3 liggend
Schaal1 : 1000

03060

m


Status

Vrijgegeven

Vrijgave

V 3.0

Doc.nr.

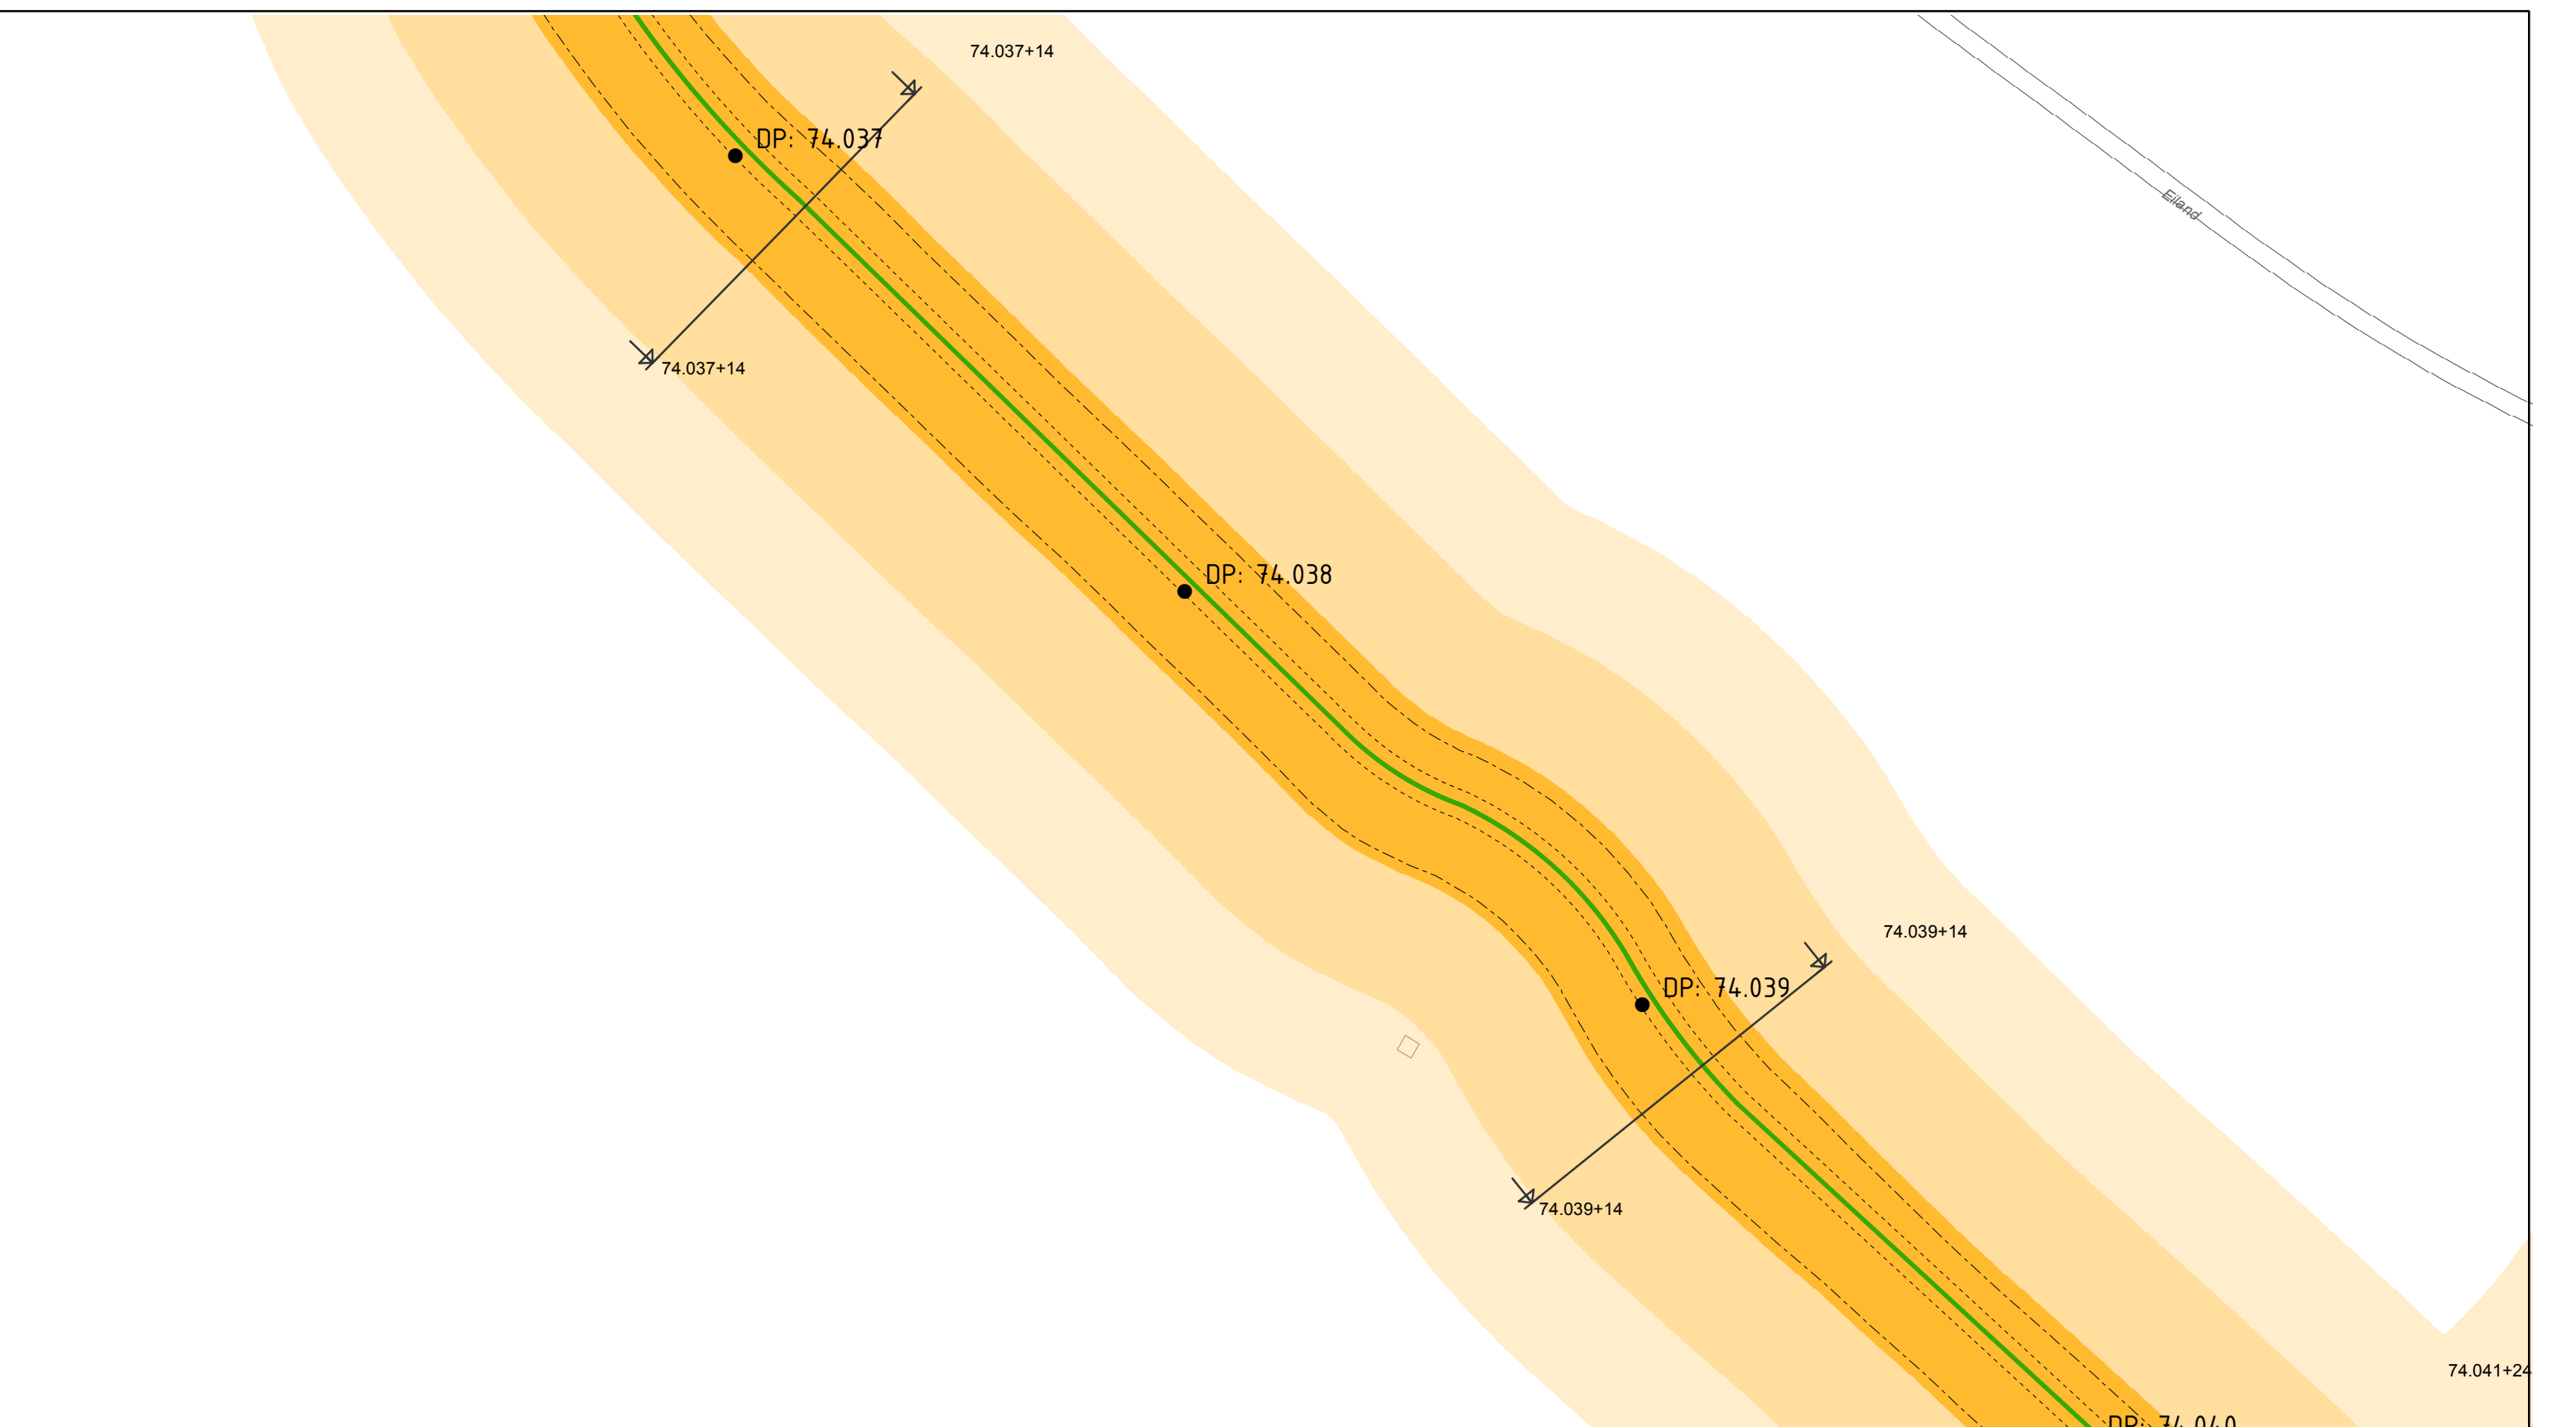

Legenda

- | | | | | | | | | | |
|--|-----------|---|---------|---|----------------------|---|-------------------|---|--------------------------|
|  | Pomp |  | Duikers |  | Dijkpaal |  | Tracé dijklichaam |  | Kernzone |
|  | Afsluiter | | |  | Locatie dwarsprofiel |  | Damwand |  | Bescherminingszone |
|  | Coupure | | | | |  | Kruinlijn |  | Buitenbescherminingszone |
| | | | | | |  | Teenlijn | | |




Legger Waterkeringen

Dijkvak Neer dijkkring 74


Legger bovenaanzicht, blad 3 van 9
RM193104

Auteur	K. Thieme	Datum	10-07-2017
Bedrijfsonderdeel		Formaat	A3 liggend
Geografische Informatie Systemen		Schaal	1 : 1000

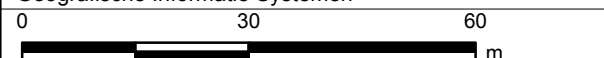

Status	Vrijgegeven	Vrijgave	V 3.0
--------	-------------	----------	-------

Doc.nr.

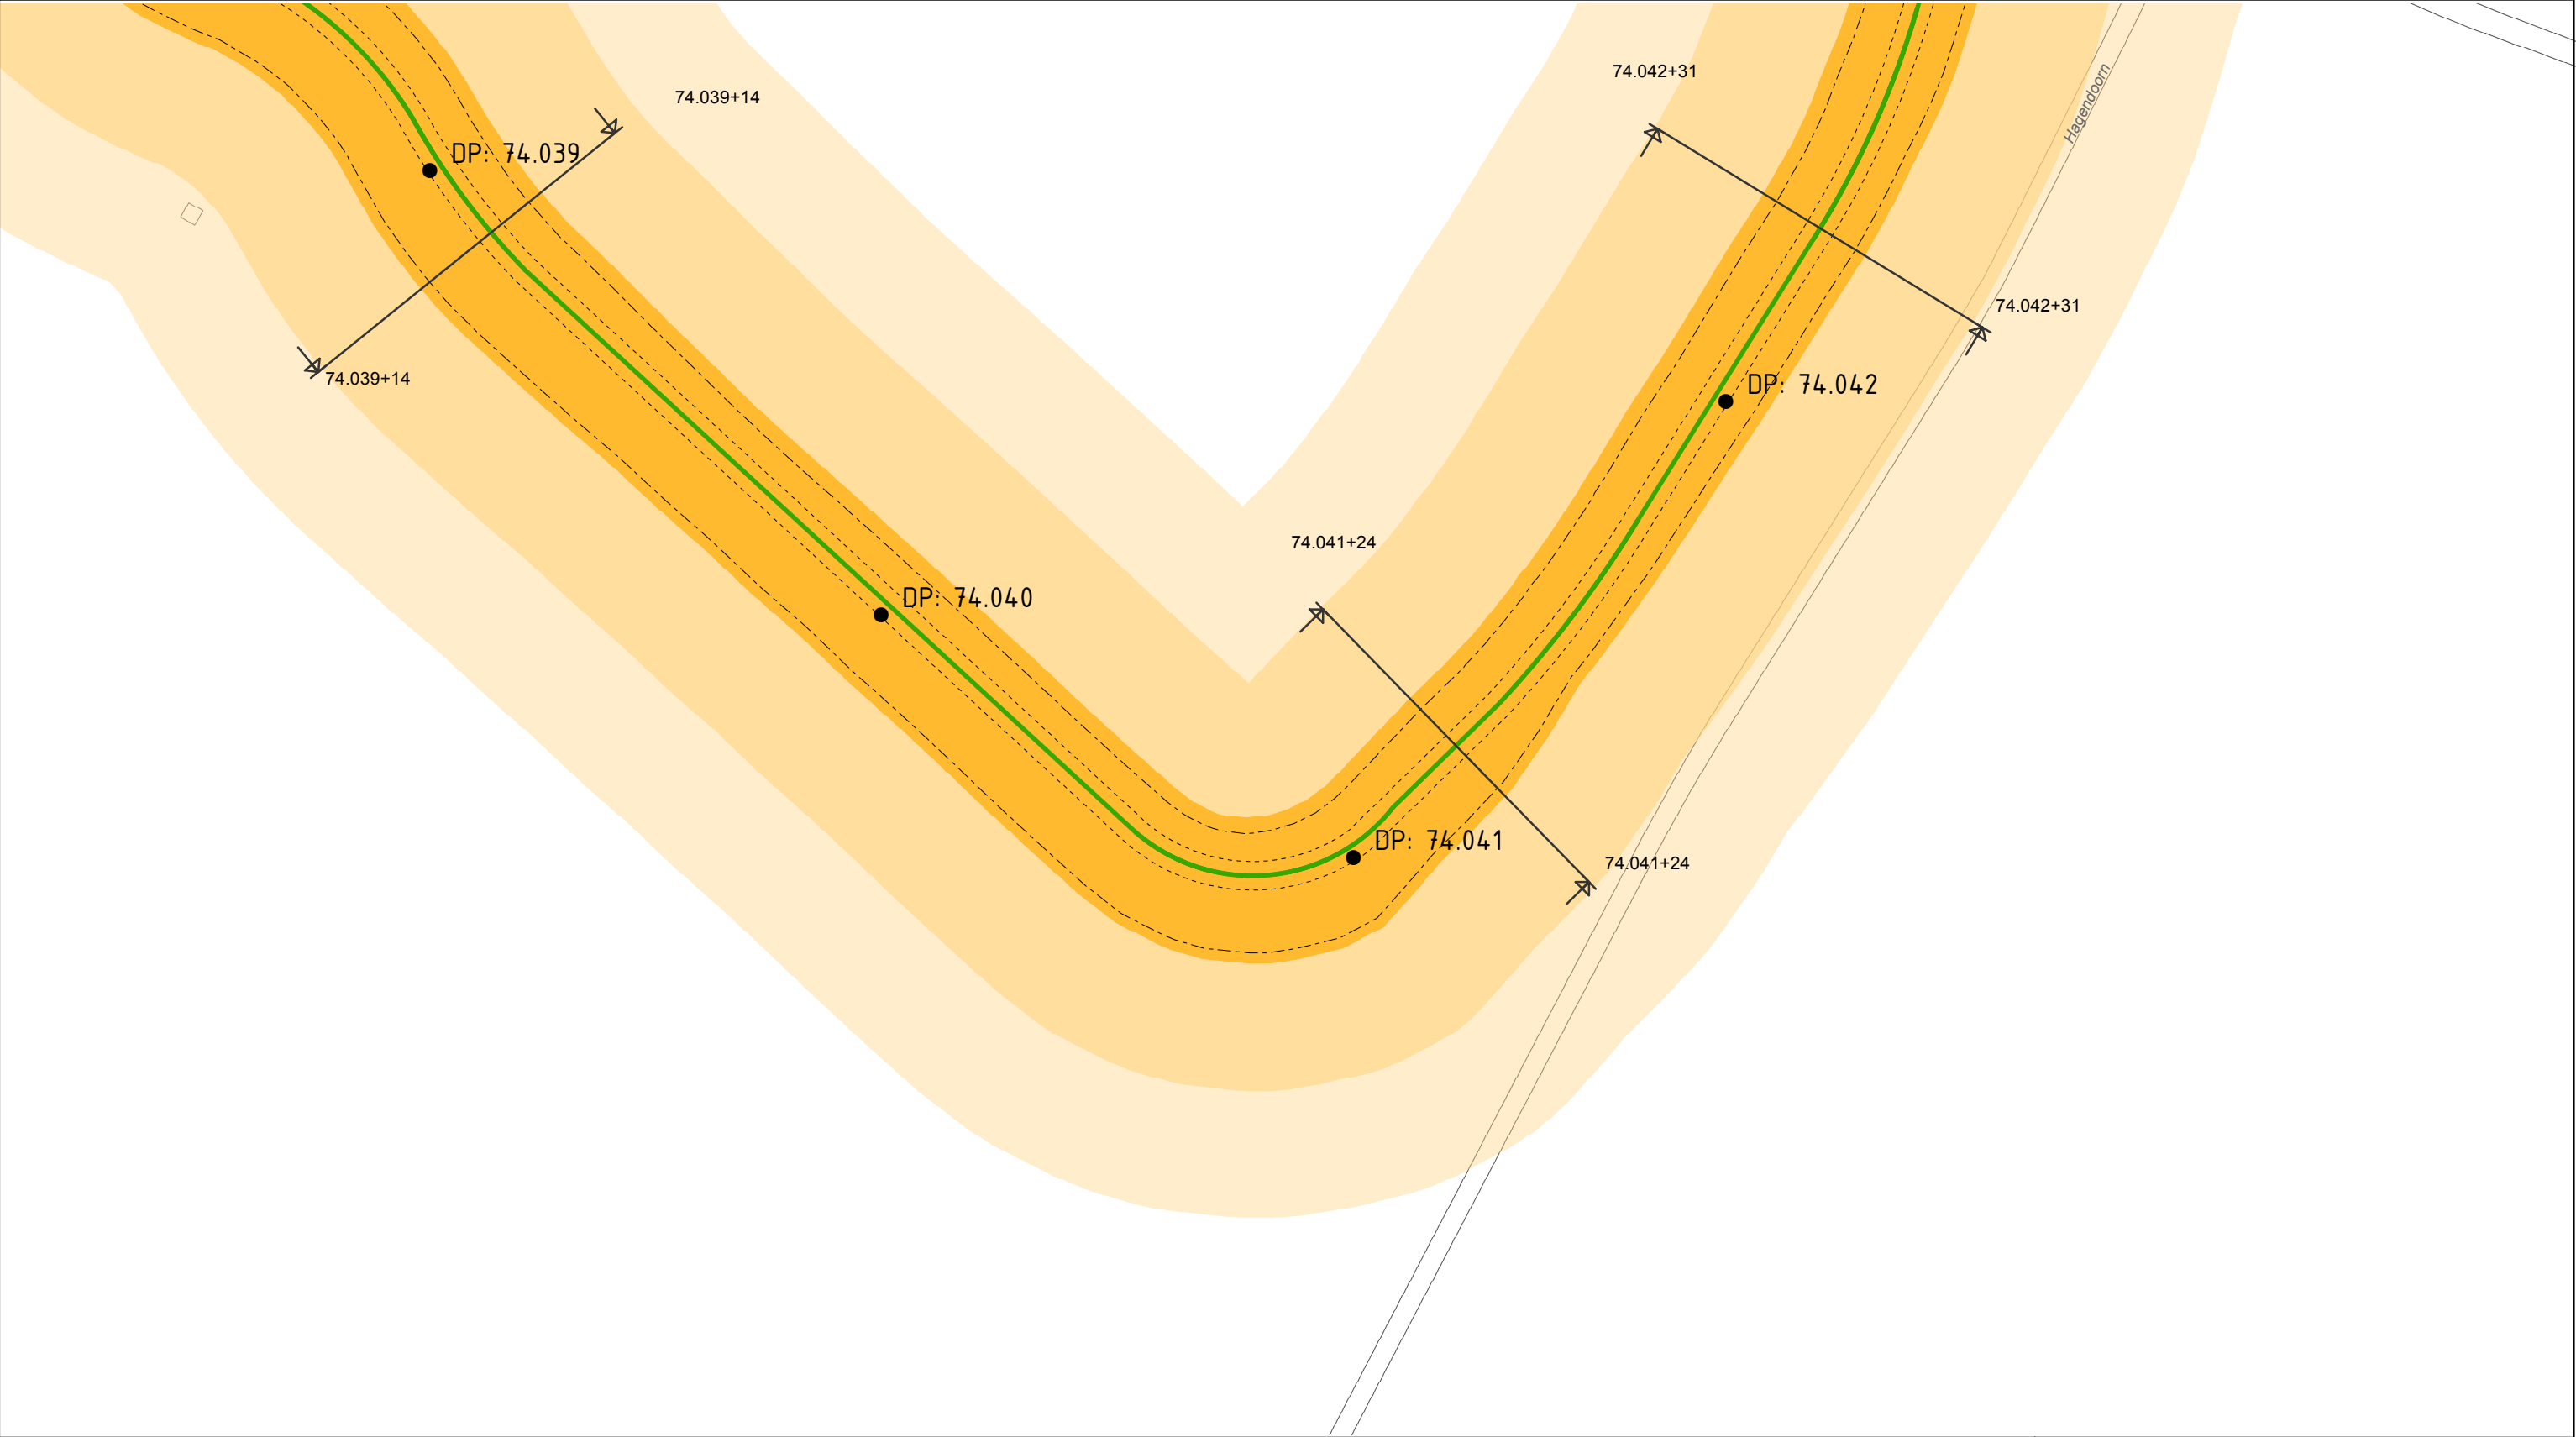

Legenda

- P

Pomp

A

Afsluiter

C

Coupure
- Duikers

Locatie dwarsprofiel
- Dijkpaal

Damwand

Kruinlijn

Teenlijn
- Tracé dijklichaam

Beschermingszone

Buitenbeschermingszone

Kernzone

 waterschap
limburg

Legger Waterkeringen

Dijkvak Neer dijkkring 74

Legger bovenaanzicht, blad 4 van 9
RM193104

Auteur

K. Thieme

Datum

10-07-2017

Bedrijfsonderdeel

Geografische Informatie Systemen

Formaat

A3 liggend

Schaal

1 : 1000

0

30

60

m

Status

Vrijgegeven

Vrijgave

V 3.0

Doc.nr.



Legenda

- P

Pomp

A

Afsluiter

C

Coupure

Duikers

•

Dijkpaal

Locatie dwarsprofiel

Damwand

Kruinlijn

Teenlijn

Tracé dijklichaam

Damwand

Kruinlijn

Teenlijn

Kernzone

Beschermingszone

Buitenbeschermingszone



waterschap
limburg

Legger Waterkeringen

Dijkvak Neer dijkkring 74

Legger bovenaanzicht, blad 5 van 9
RM193104


Auteur
Bedrijfsonderdeel

K. Thieme
Geografische Informatie Systemen

Datum
Formaat

10-07-2017
A3 liggend

Schaal
1 : 1000

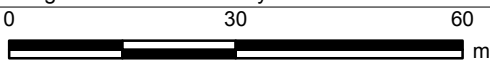

Status
Vrijgegeven

Vrijgave
V 3.0

Doc.nr.



Legenda

- P

Pomp

A

Afsluiter

C

Coupure
- Duikers

Locatie dwarsprofiel

Kruinlijn

Teenlijn
- Dijkpaal

Damwand

Tracé dijklichaam
- Kernzone

Bescherminingszone

Buitenbescherminingszone

 waterschap
limburg

Legger Waterkeringen

Dijkvak Neer dijkkring 74

Legger bovenaanzicht, blad 7 van 9
RM193104

AuteurK. Thieme

BedrijfsonderdeelGeografische Informatie Systemen

Datum10-07-2017

FormaatA3 liggend

Schaal1 : 1000


03060


m

StatusVrijgegeven

VrijgaveV 3.0

Doc.nr.

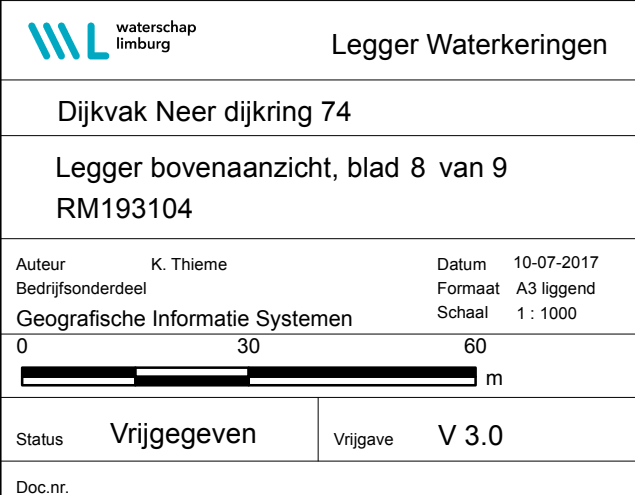

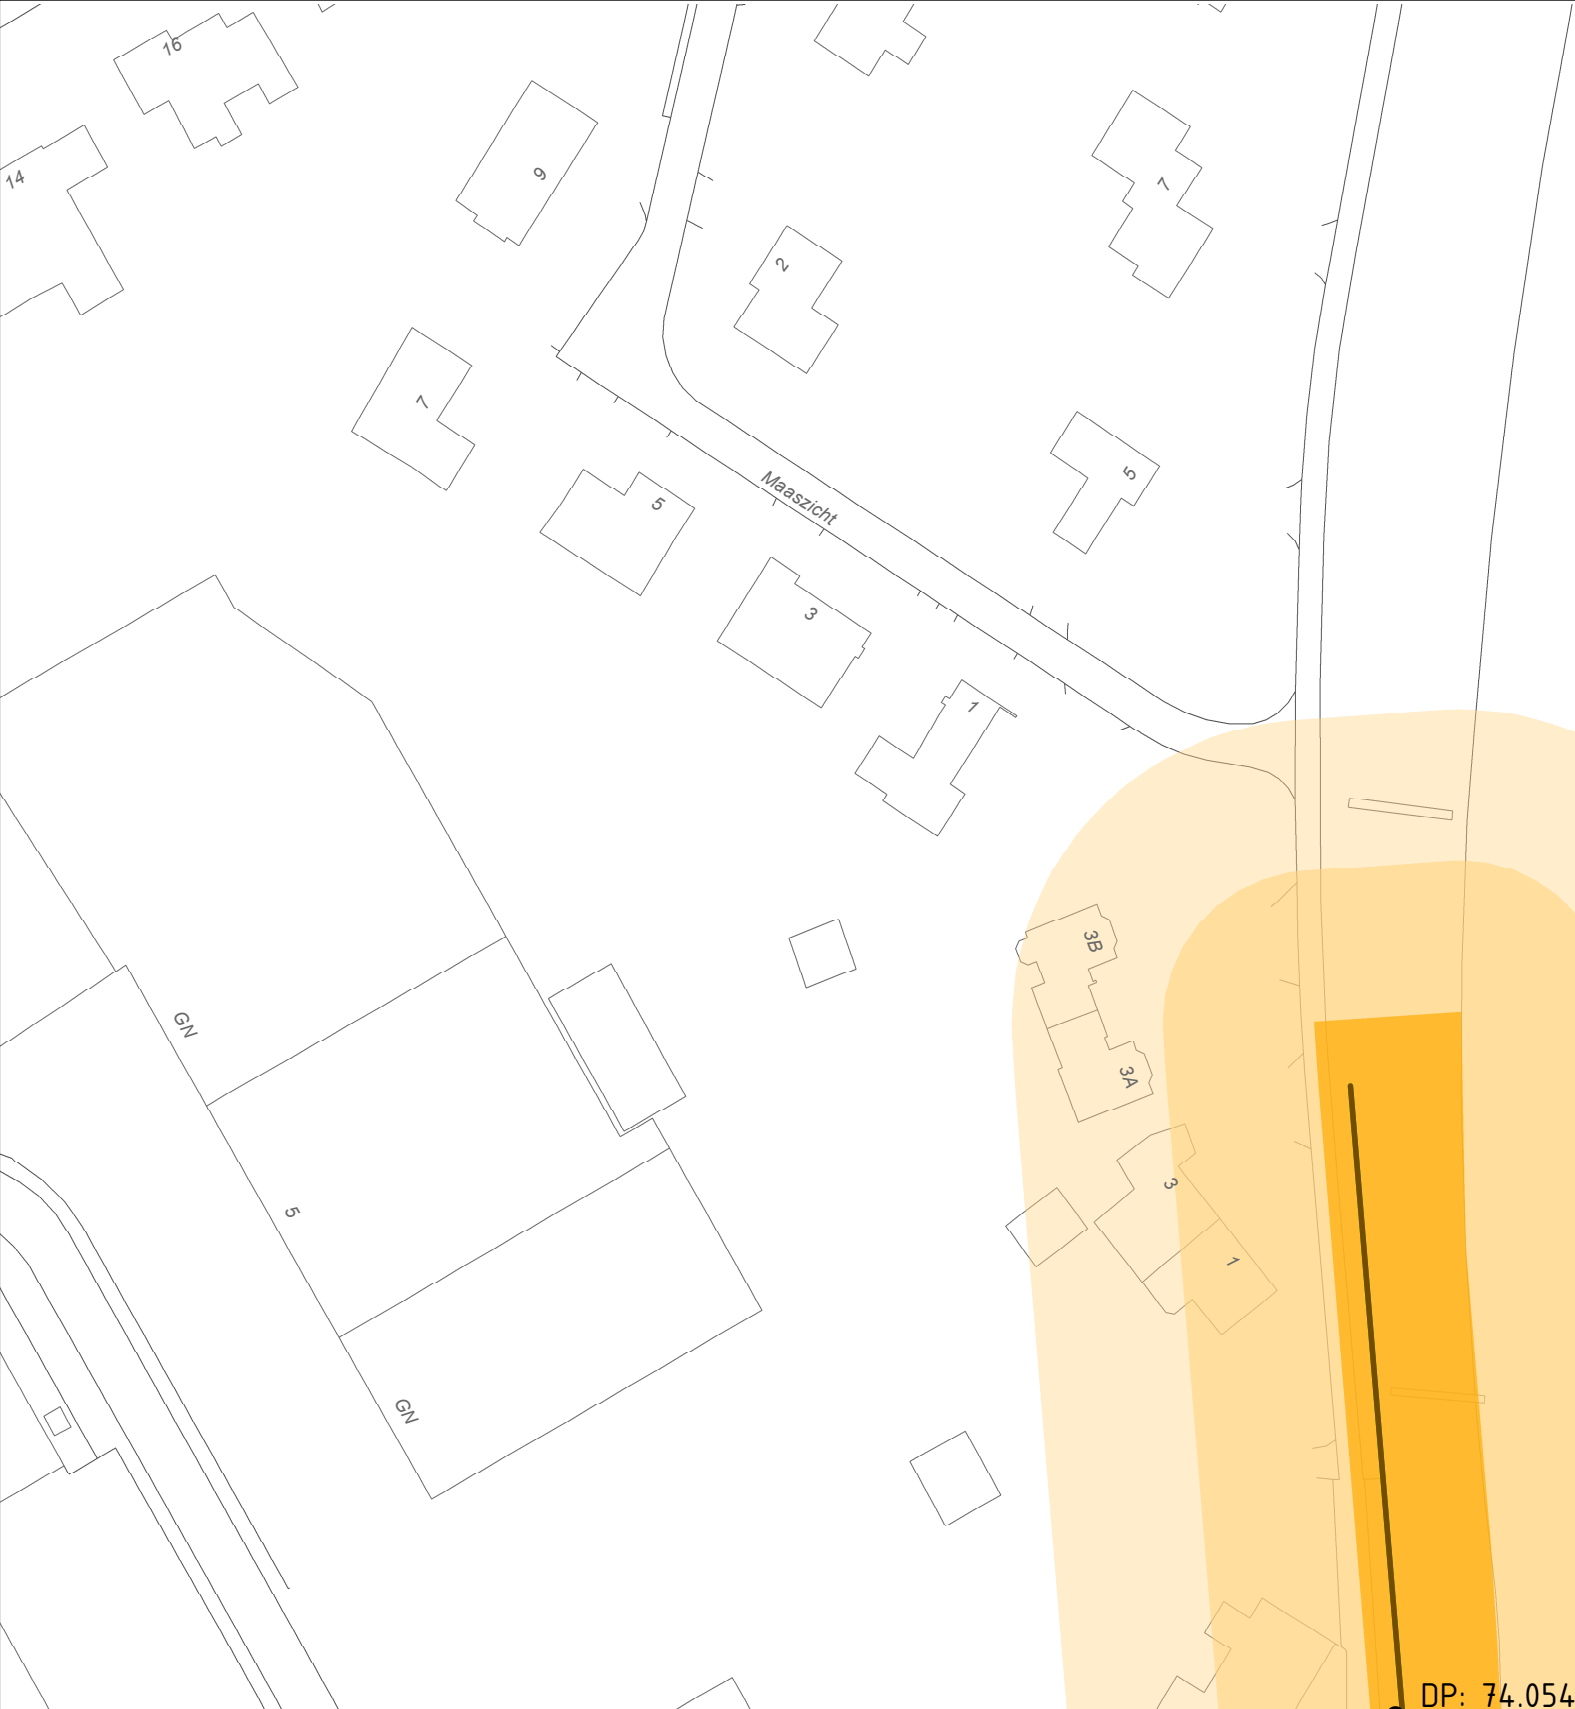

Maas

Legenda

- P

A

C

Pomp

Afsluiter

Coupure
- Duikers
- Dijkpaal

Locatie dwarsprofiel
- Tracé dijklichaam

Damwand

Kruinlijn

Teenlijn
- Kernzone

Bescherminingszone

Buitenbescherminingszone

 waterschap
limburg

Legger Waterkeringen

Dijkvak Neer dijkkring 74

Legger bovenaanzicht, blad 9 van 9
RM193104

AuteurBedrijfsonderdeelGeografische Informatie Systemen

K. Thieme

Datum10-07-2017

FormaatA3 liggend

Schaal1 : 1000

03060

m

Status

Vrijgegeven

Vrijgave

V 3.0

Doc.nr.