


LEE01 E 4140

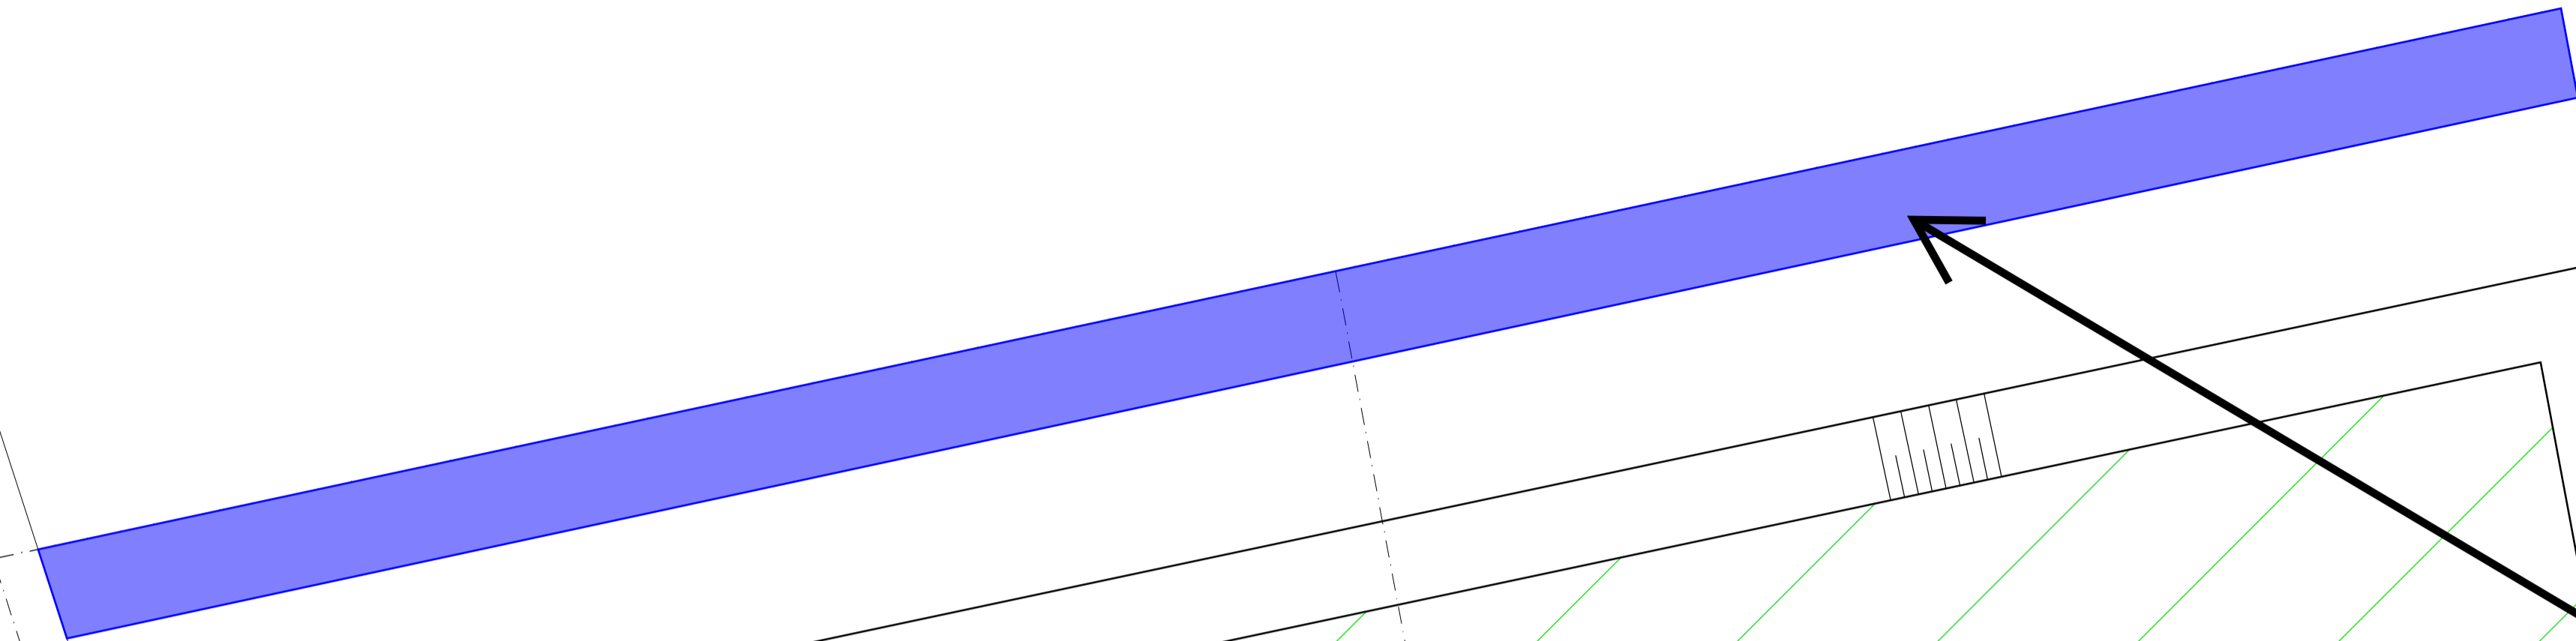


Nieuwe sloot

L 6
2837 m2
L 5
2826 m2

Huisnummer 1b
kadastraalnr. 4201
Ophoging wordt afgewerkt op ca. + 3,75 NAP


Ophoging wordt afgewerkt op ca. + 3,75 NAP
Huisnummer 1a
Kadastraalnr. 4140

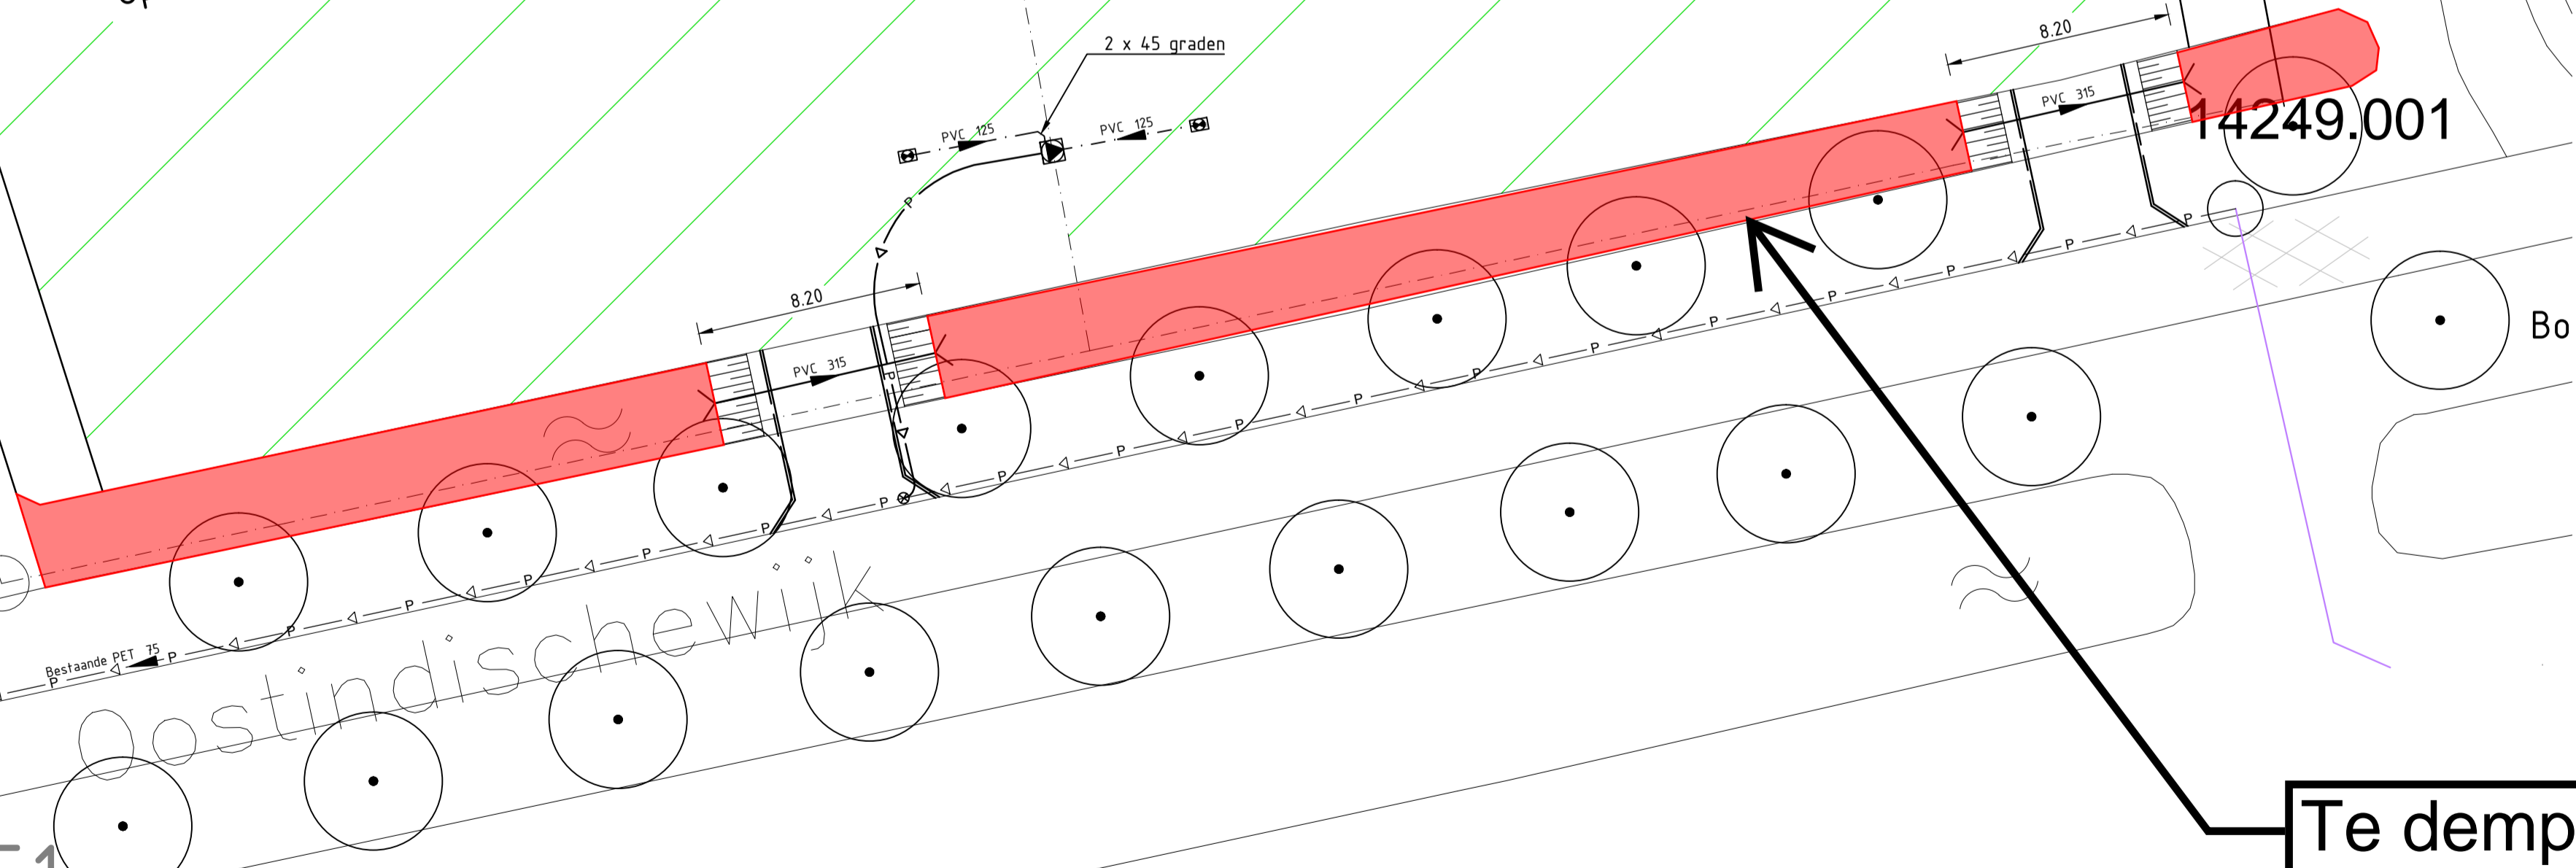

Te dempen sloot

LEE01 E 3251

Oostindischewijk

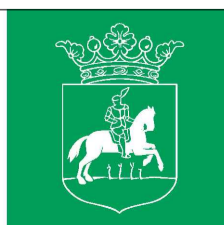Plan: Oostindie		Status: DEFINITIEF	Datum uitgifte: 25-04-2017
Onderdeel: Locatie dammen Lint 5 en 6			
Tekenaar: I. Slagter	Gecontroleerd:		
Kenmerk:	Tekeningnr.:		
Schaal: 1 : 200	Formaat: A1	Bladnummer: 1 van 1	Openbare Werken Tolberterstraat 66 9931 BJ LEEK Tel: 0594 - 55 15 15 Fax: 0594 - 51 75 12 e-mail: info@leek.nl internet: www.leek.nl