


Nieuw aanleggen HDPE Ø50 tussen Brug Stroobos en schutsluis Gaarkeuken
 Buscode: RWS ##### L = 9700.0 m

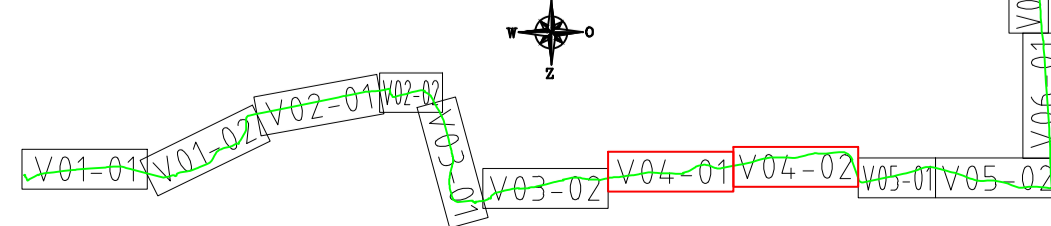

- Legenda**
- Aansluitlocatie
 - Nieuw te plaatsen GKP
 - Gemeente grens
 - Nieuw tracé 0.65 m. onder MV
 - Gestuurde boring
 - Open ontgraving
 - Waterschapsglezer van Waterskip Friesland
 - Waterschapsglezer van Noorderzijlvest
- Eventuele boomboringen en tracéwissingen van weg kant in het werk bepalen door de civiele uitvoerder evt. in overleg met de vergunningverlenende instantie

Datum: Par. Nr. Wijziging:	ONDERWERP:	Schaal: 1:1000	Datum:	PROJECTNR:
	Vergunningaanvraag/Werktekening	Get: JvdB	08-08-2017	31123801
	Brug Stroobos naar Schutsluis Gaarkeuken	Get: JvdB		TEK.NR.
	Nieuw aanleggen HDPE Ø50 Friesland/Drenthe	Overname zonder schriftelijke toestemming niet geoorloofd		Blad 04
	Glasvezeltracé van RWS	Auteursrechten voorbehouden.	Formaat: A1	File: 31123801.01V.dwg

bam
 infra
 GAAW Infra Telecom bv

ZWAMPERDAM MOLENSRAAI 48
 TEL 0172622021 FAX 0172622022

GROOTE GAST