



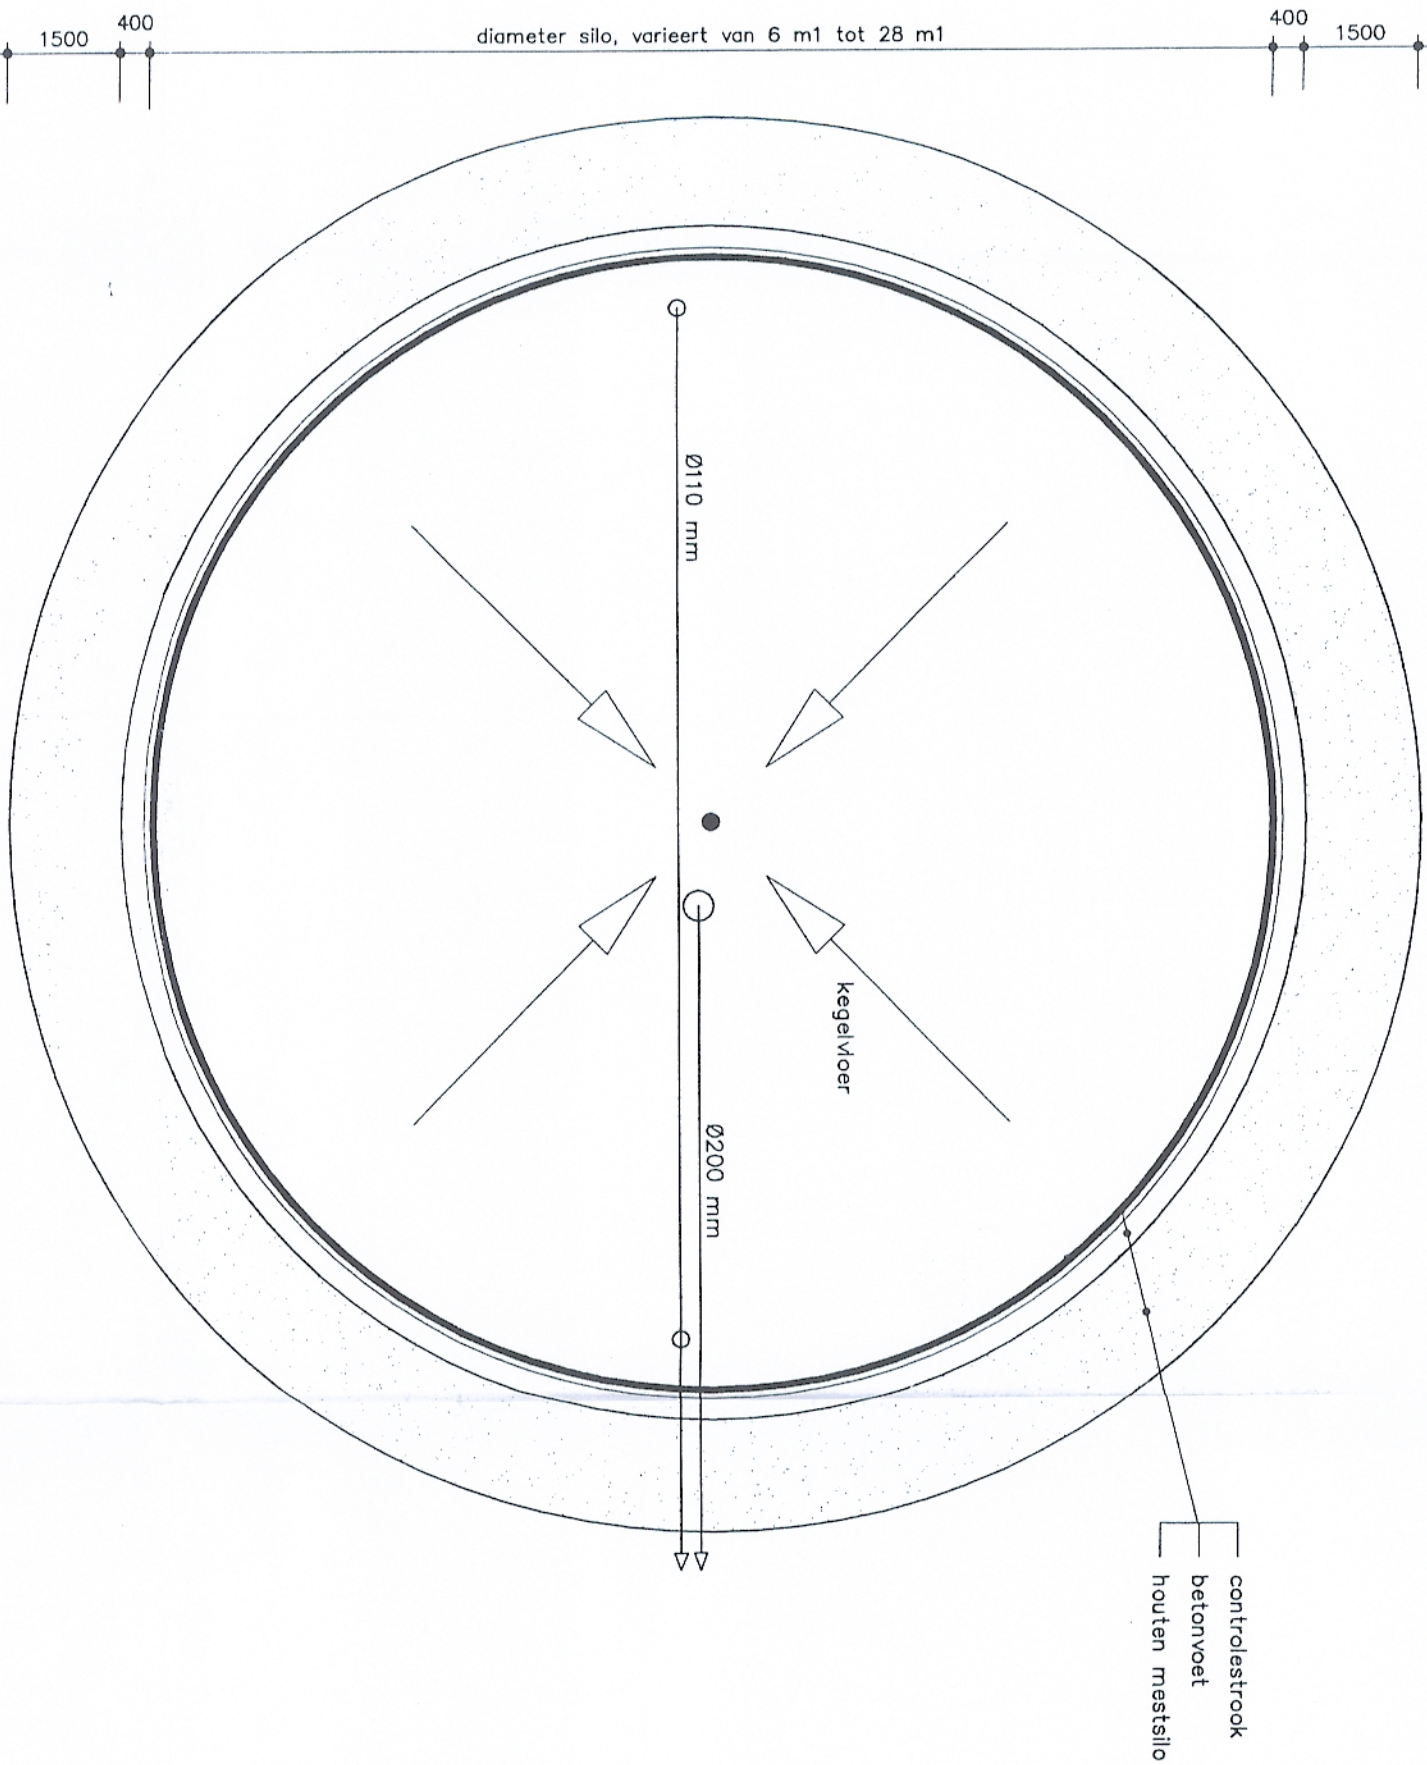


Plattegrond kegelvloer (1:100)

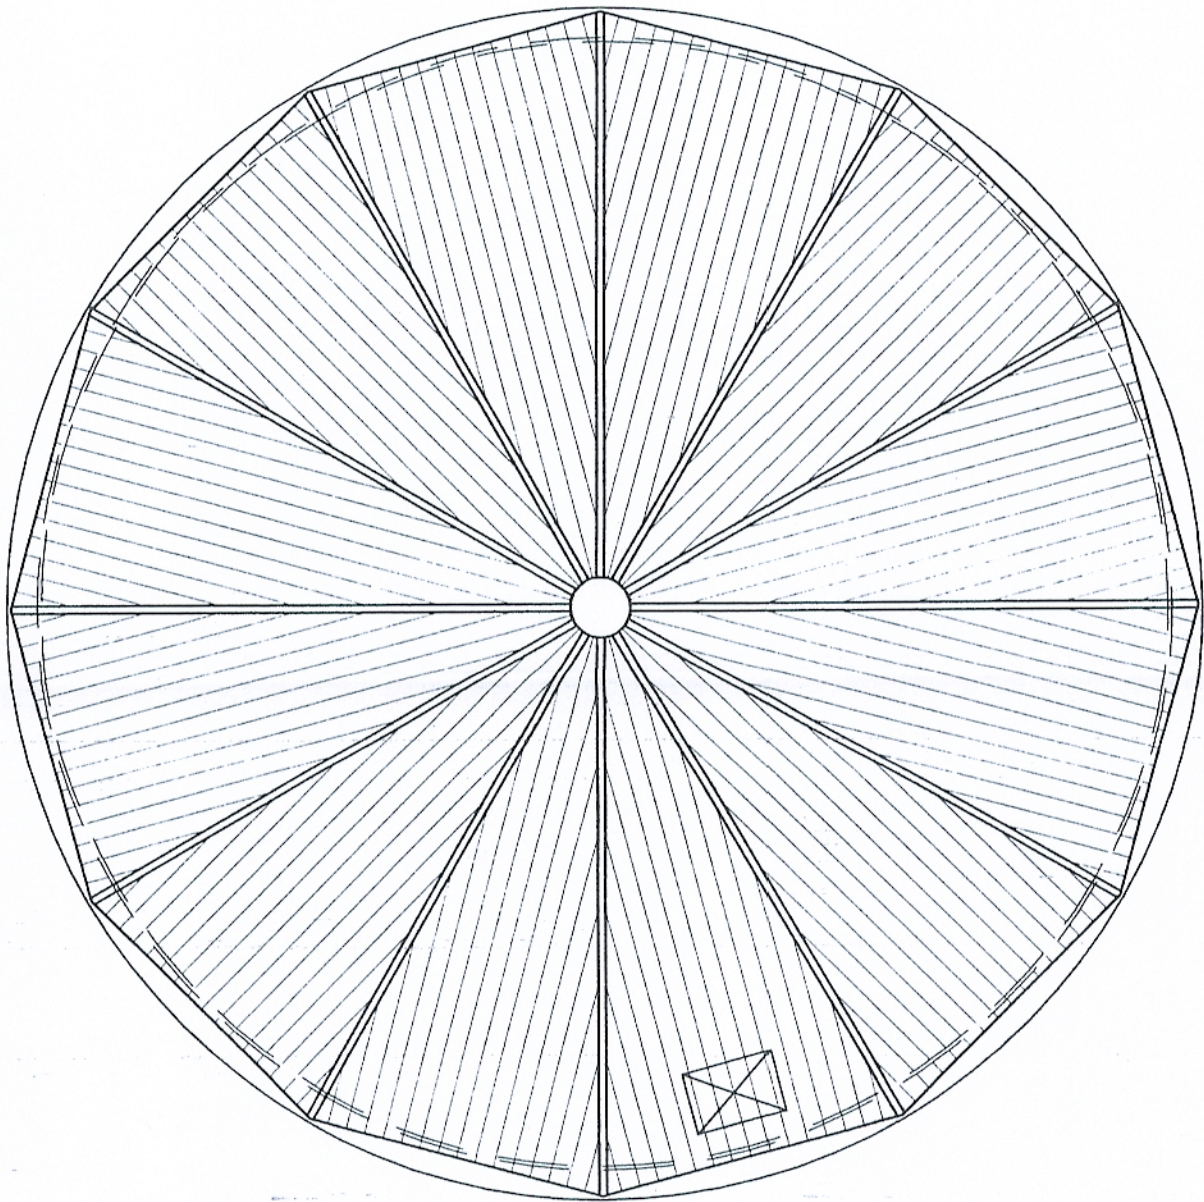


Plattegrond kap (1:100)


|                                                                                       |
|---------------------------------------------------------------------------------------|
| RENVOL: silokap                                                                       |
| houten poropliedconstructie                                                           |
| kap verdeeld in segmenten – aantal varieert per diameter                              |
| hoofdliggers – aantal en afmetingen varieert per diameter                             |
| onderverdeling, aantal en afmeting gordingen varieert per diameter                    |
| onderverdeling, aantal en afmeting schoren varieert per diameter                      |
| houten kolom onder middelpunt kap, uitvoering afhankelijk van diameter en hoogte silo |
| dekbedekking wordt uitgevoerd in kunststof goplaten (kleur zwart)                     |
| bevestiging kap op houten mestvloer / houten kolom                                    |
| alle toegepaste bevestigingsmiddelen uitgevoerd in R.V.S.                             |

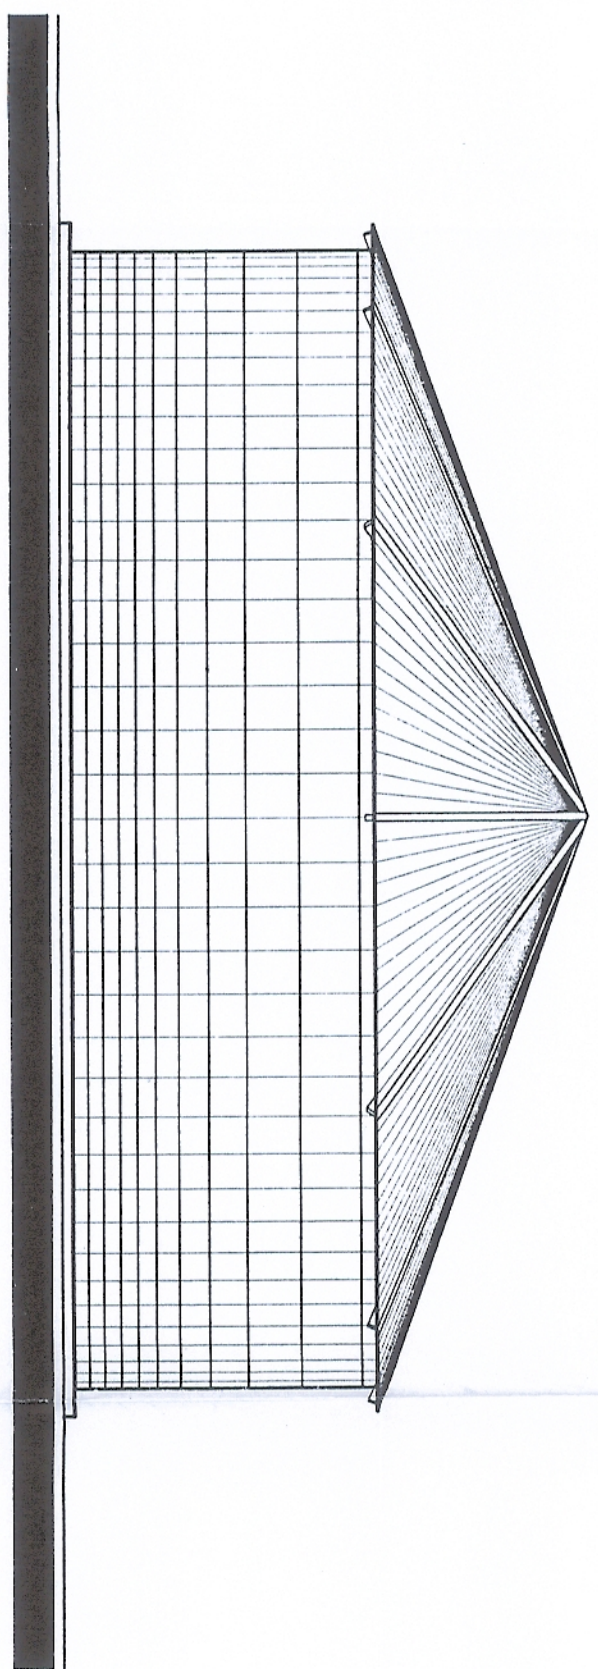


Aanzicht (1:100)

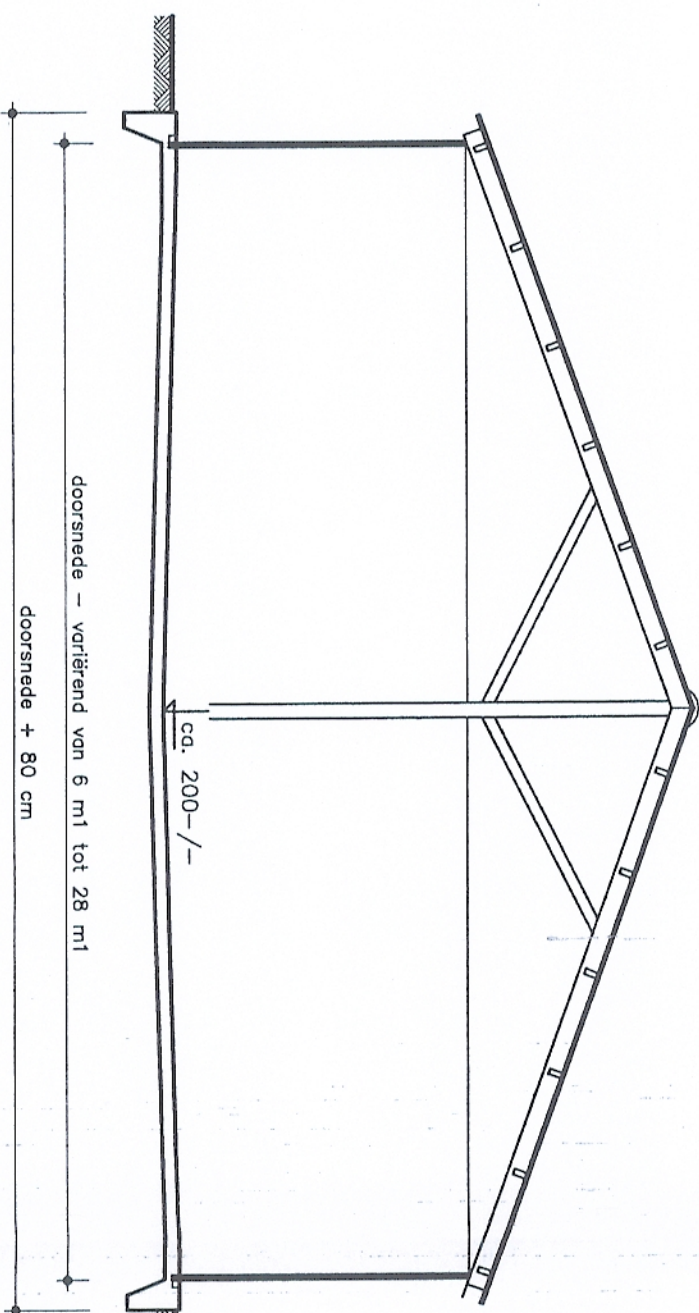


Principedoorssnede (1:100)

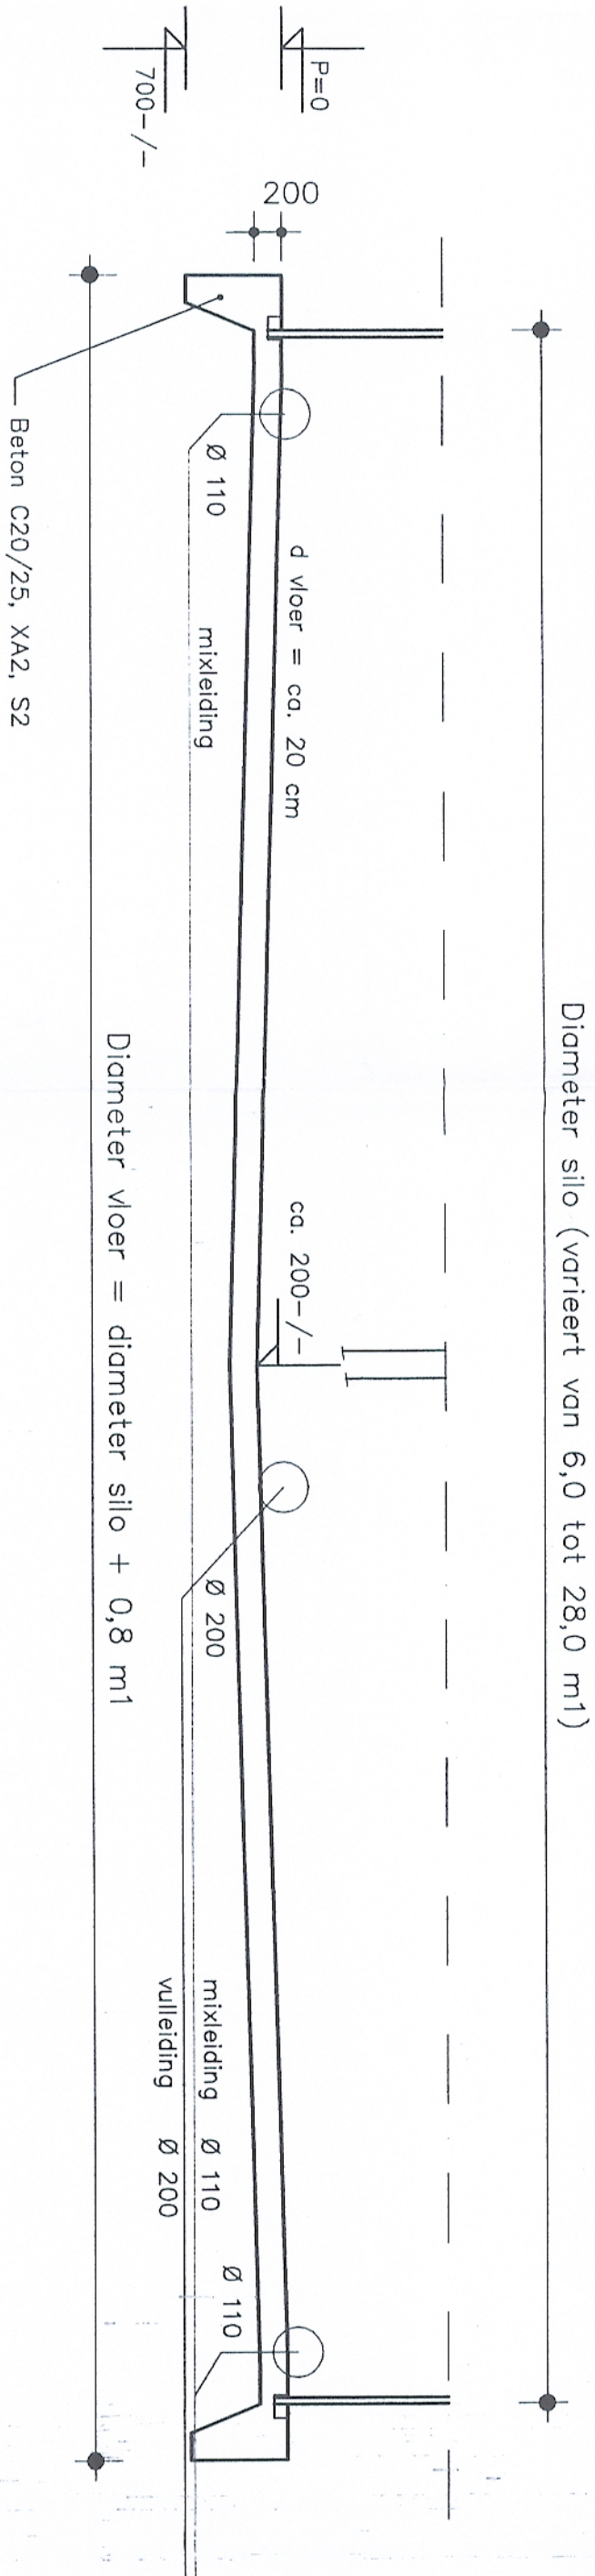

Principedoorssnede fundering silovoet (1:50)

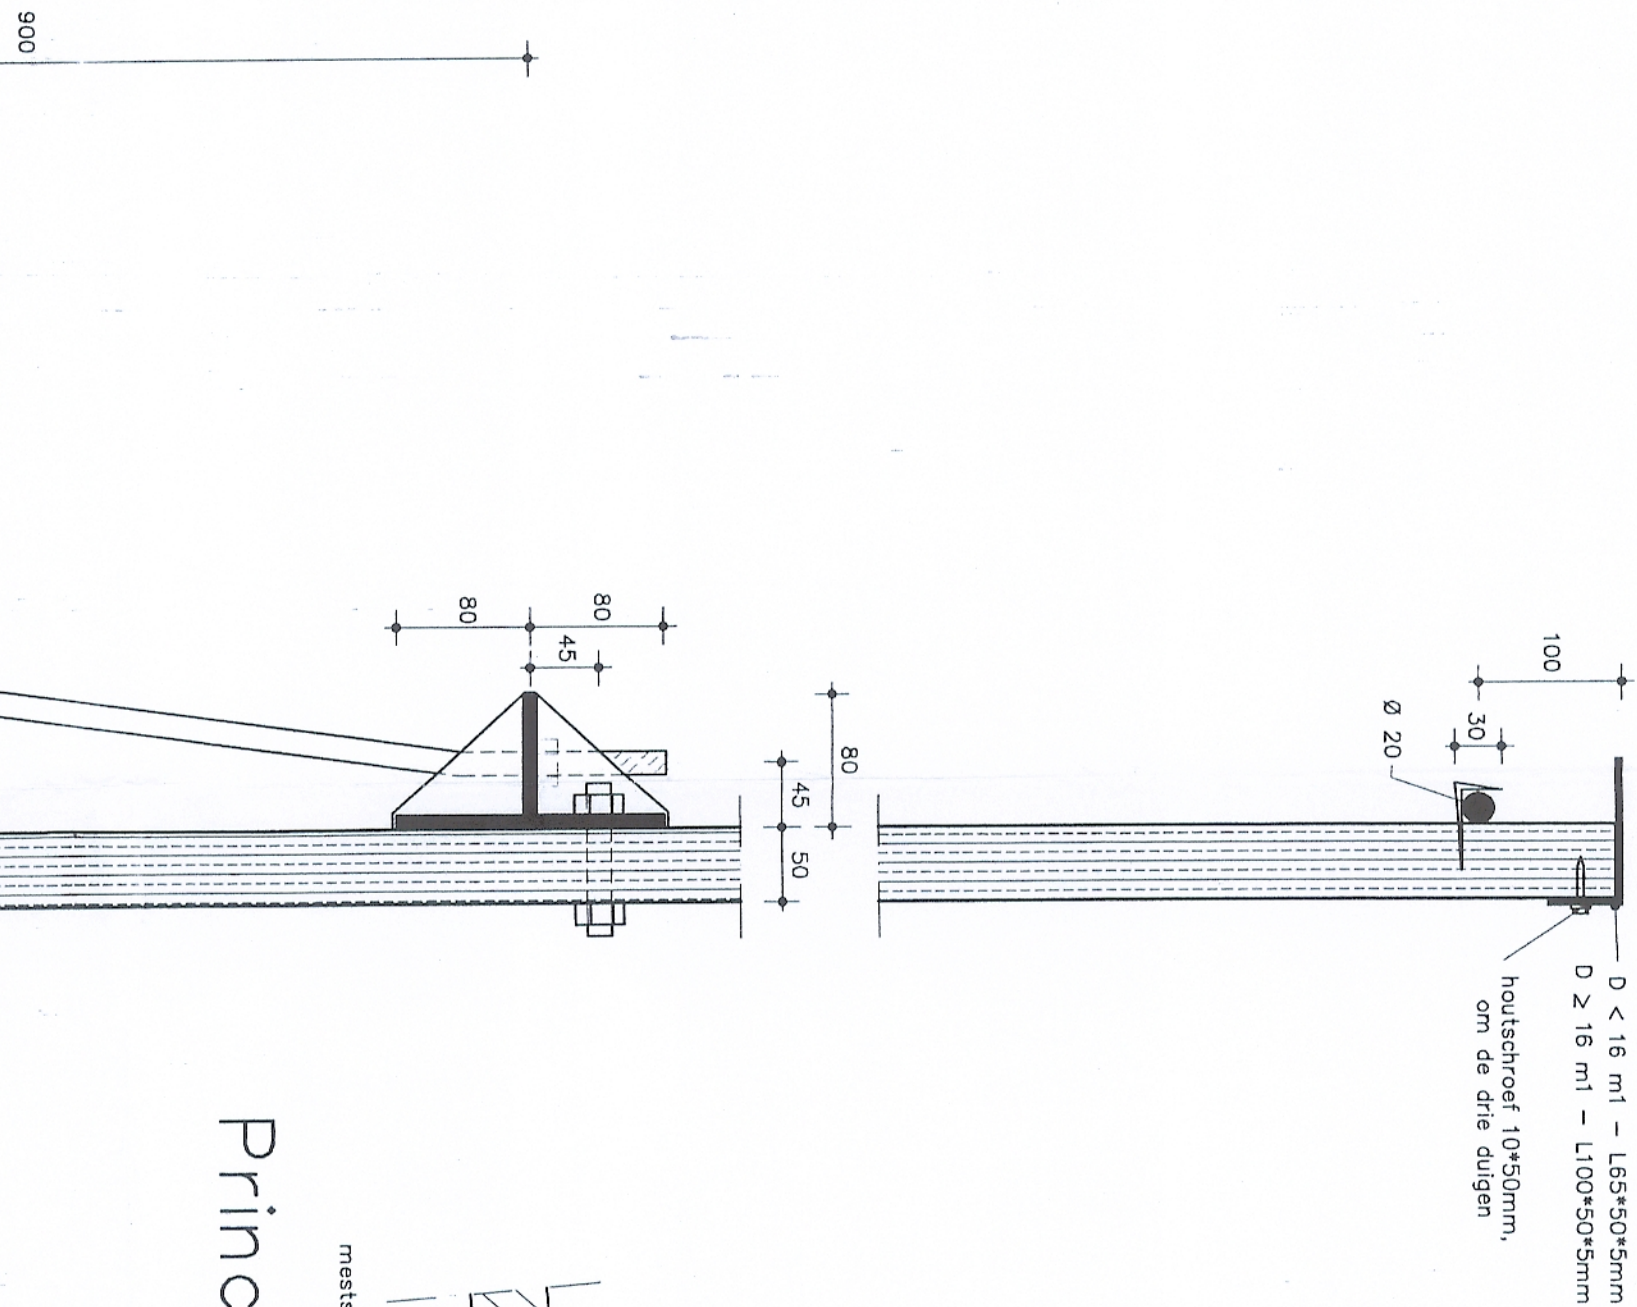



D < 16 m1 – L65\*50\*5mm  
D ≥ 16 m1 – L100\*50\*5mm  
houtstroef 10\*50mm  
om de drie duren

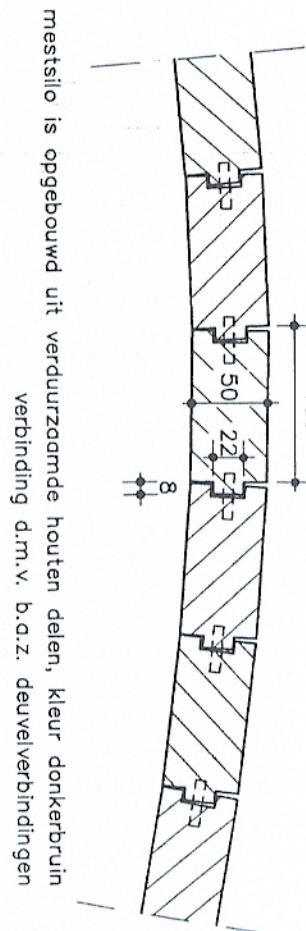

mestvloer is opgebouwd uit verduurzaamde houten delen, kleur donkerbruin  
verbinding d.m.v. b.o.z. deusverbindingen

Principe dwarsdoorsnede silo  
(schaal 1:5)

Principe langsdoorsnede silo  
(schaal 1:5)

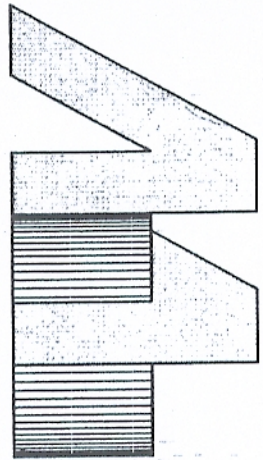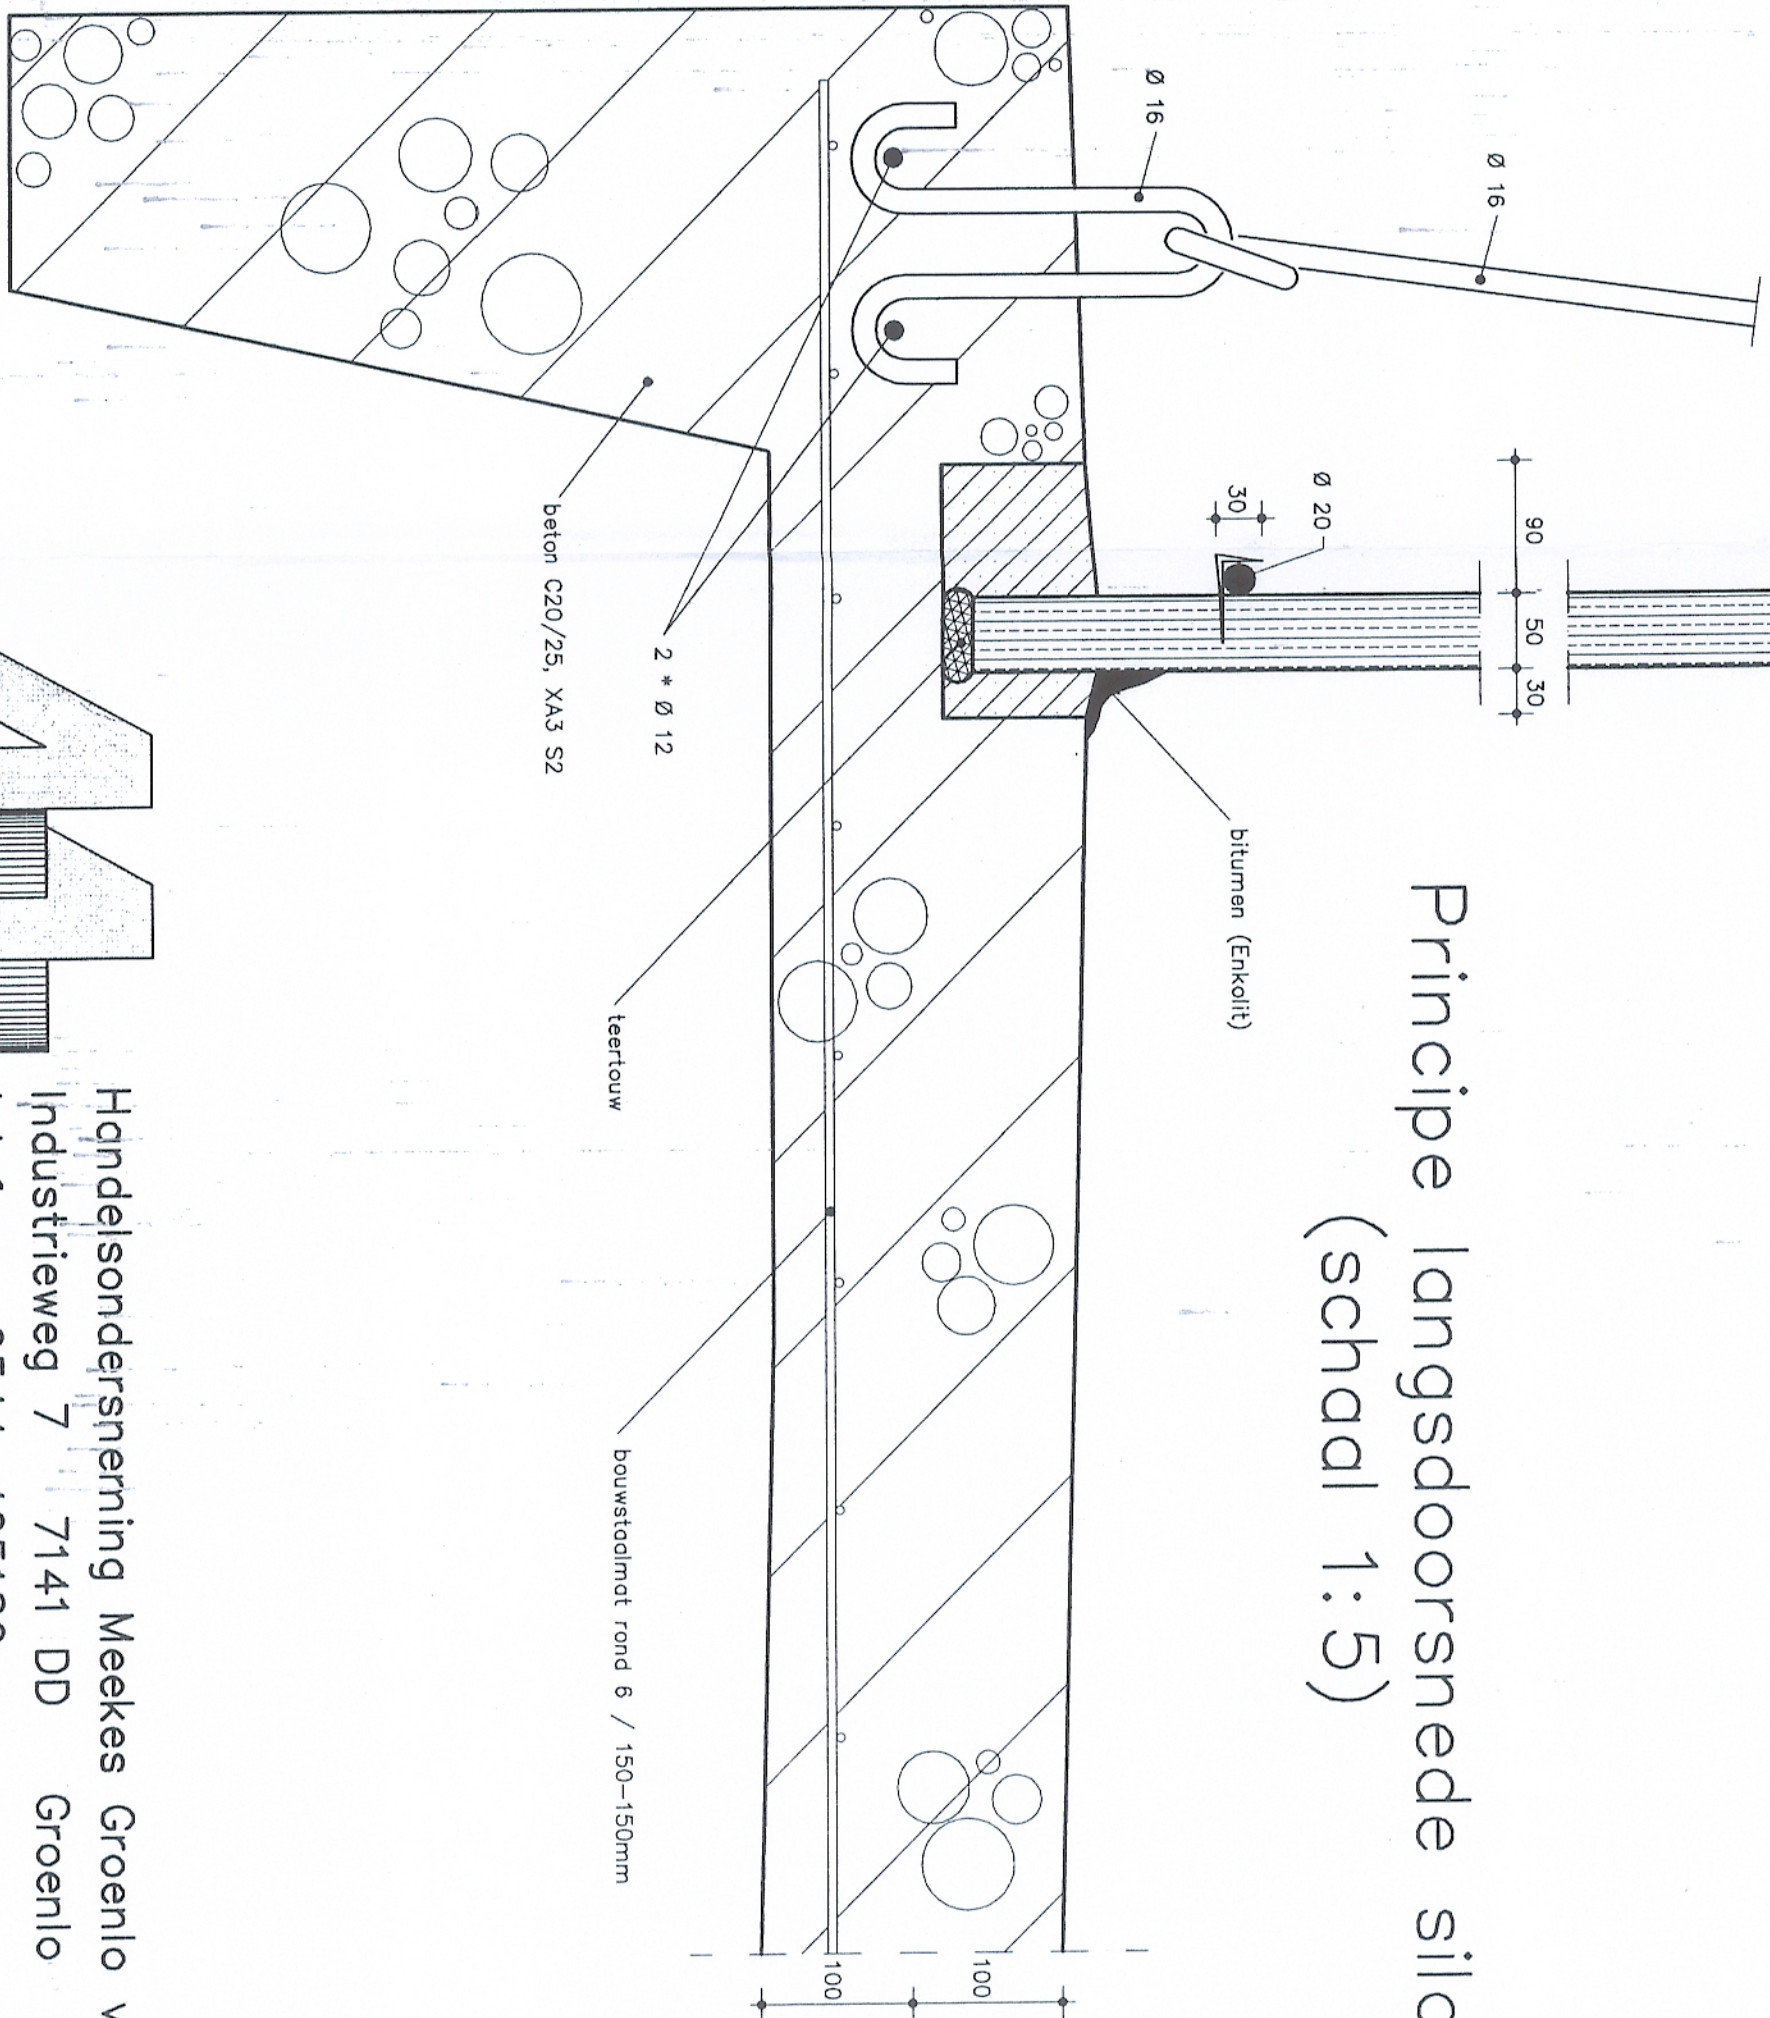

Handelsonderneming Meekes Groenlo vof  
Industrieweg 7 7141 DD Groenlo  
telefoon: 0544-465180  
www.meekes-groenlo.nl