




SITUATIE
Schaal 1:500

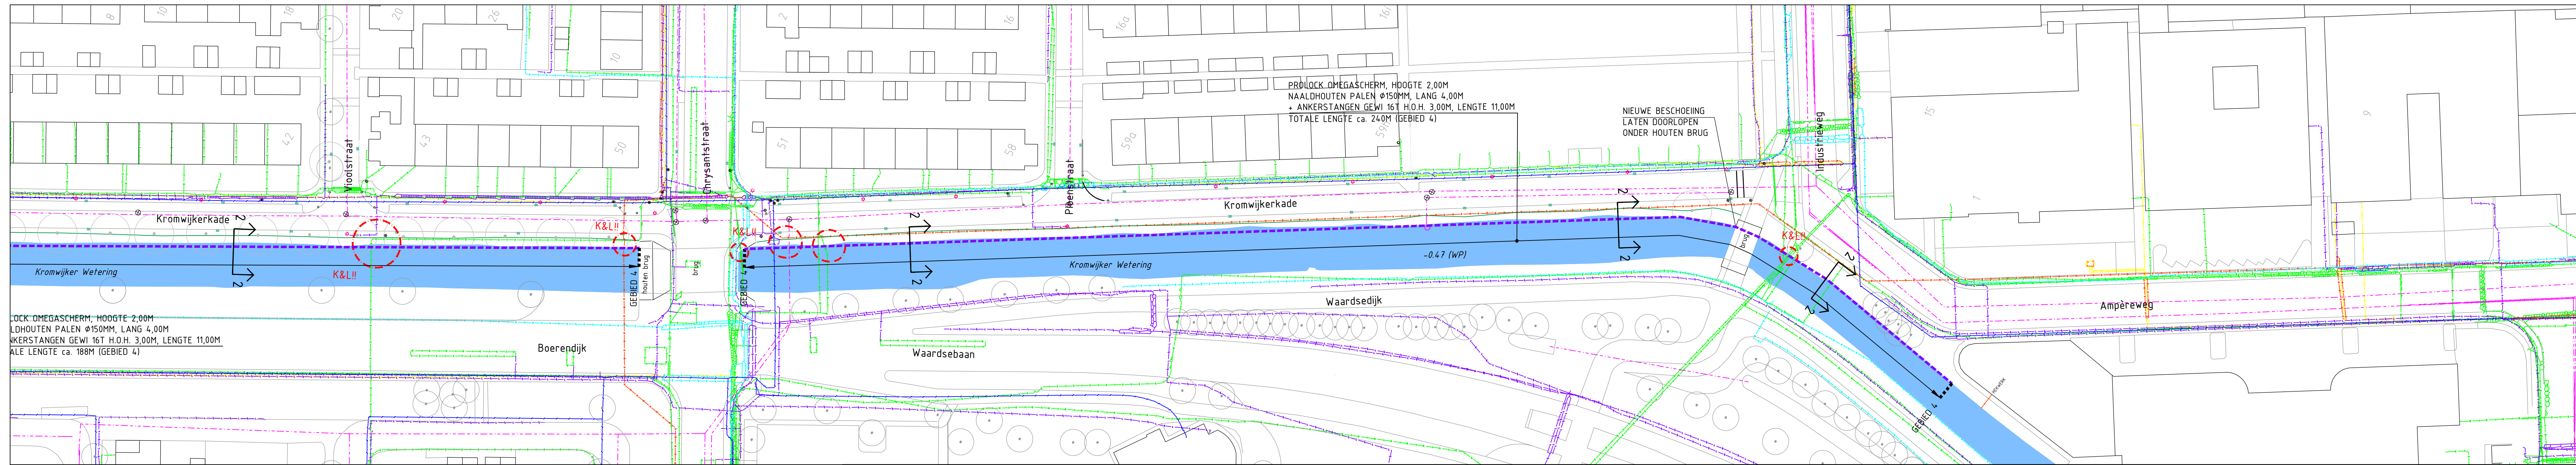


SITUATIE
Schaal 1:500

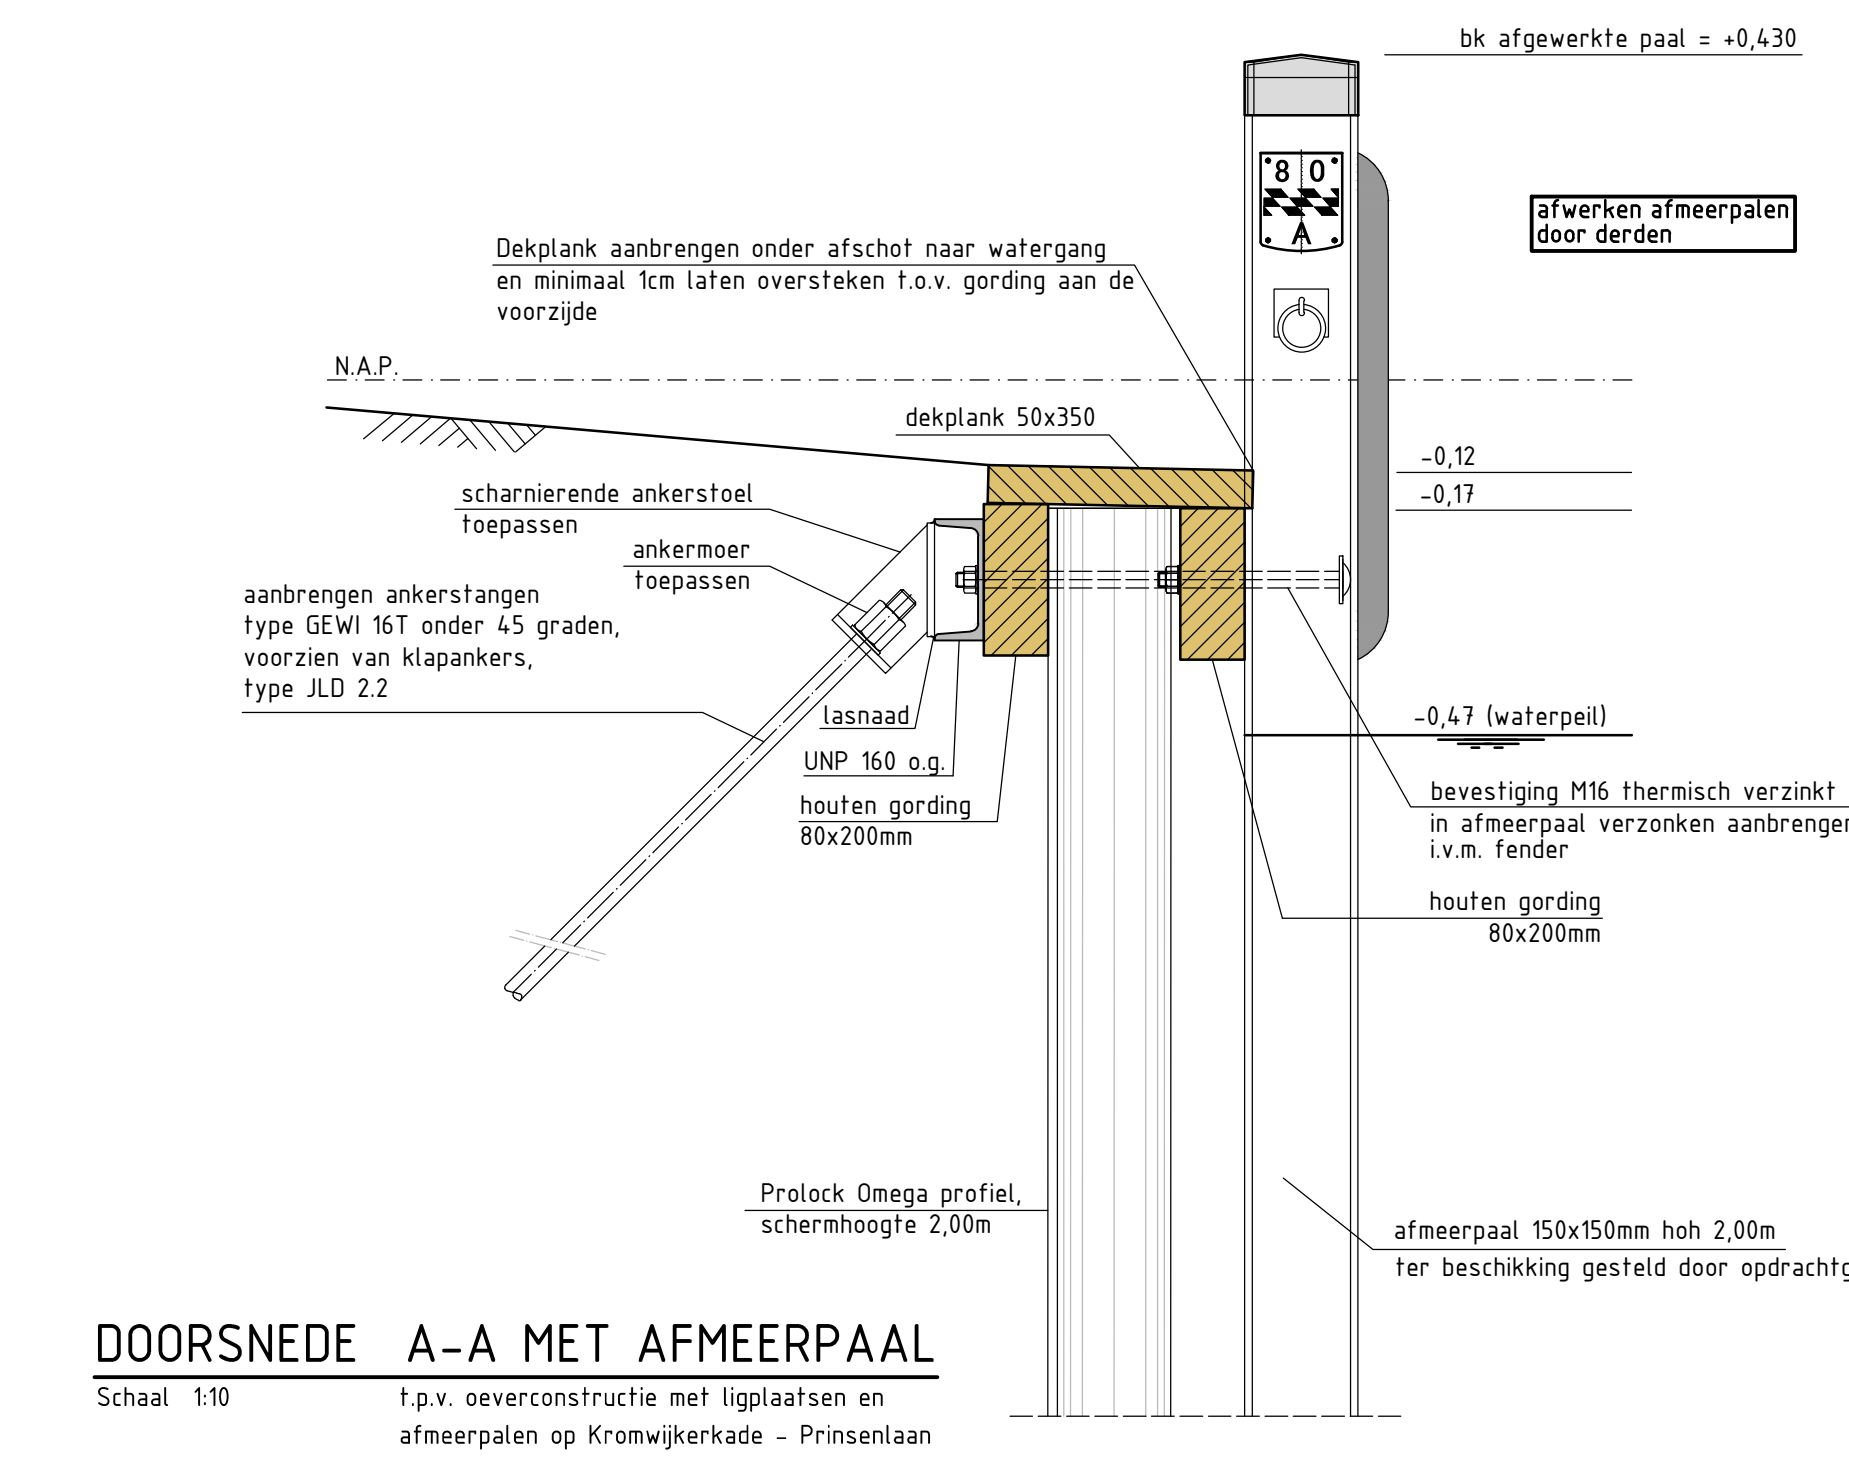


DOORSNEDEN A-A MET AFMEERPAAL
Schaal 1:10
T.p.v. overconstructie met ligplaatsen en afmeerpalen op Kromwijkerkade - Prinsenlaan

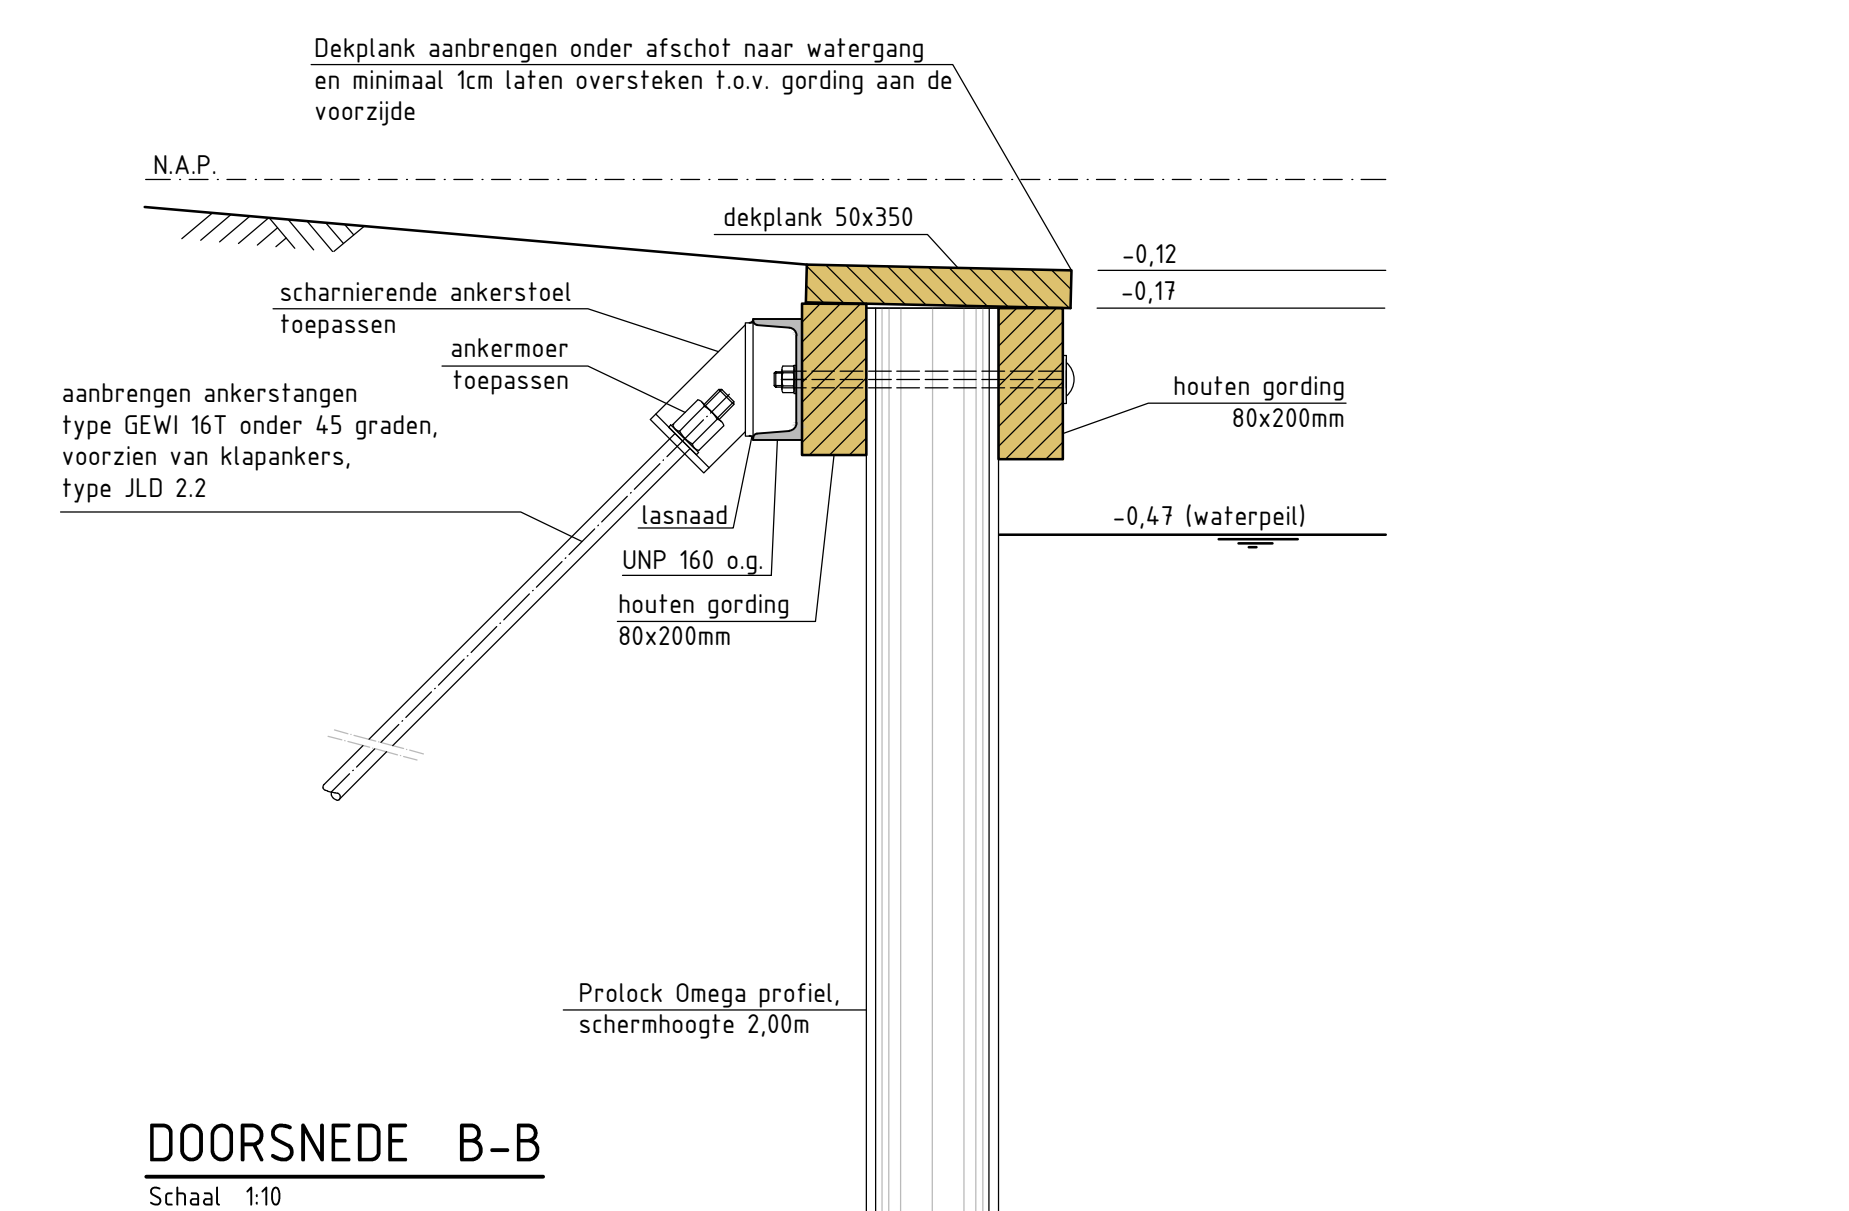


DOORSNEDEN B-B
Schaal 1:10

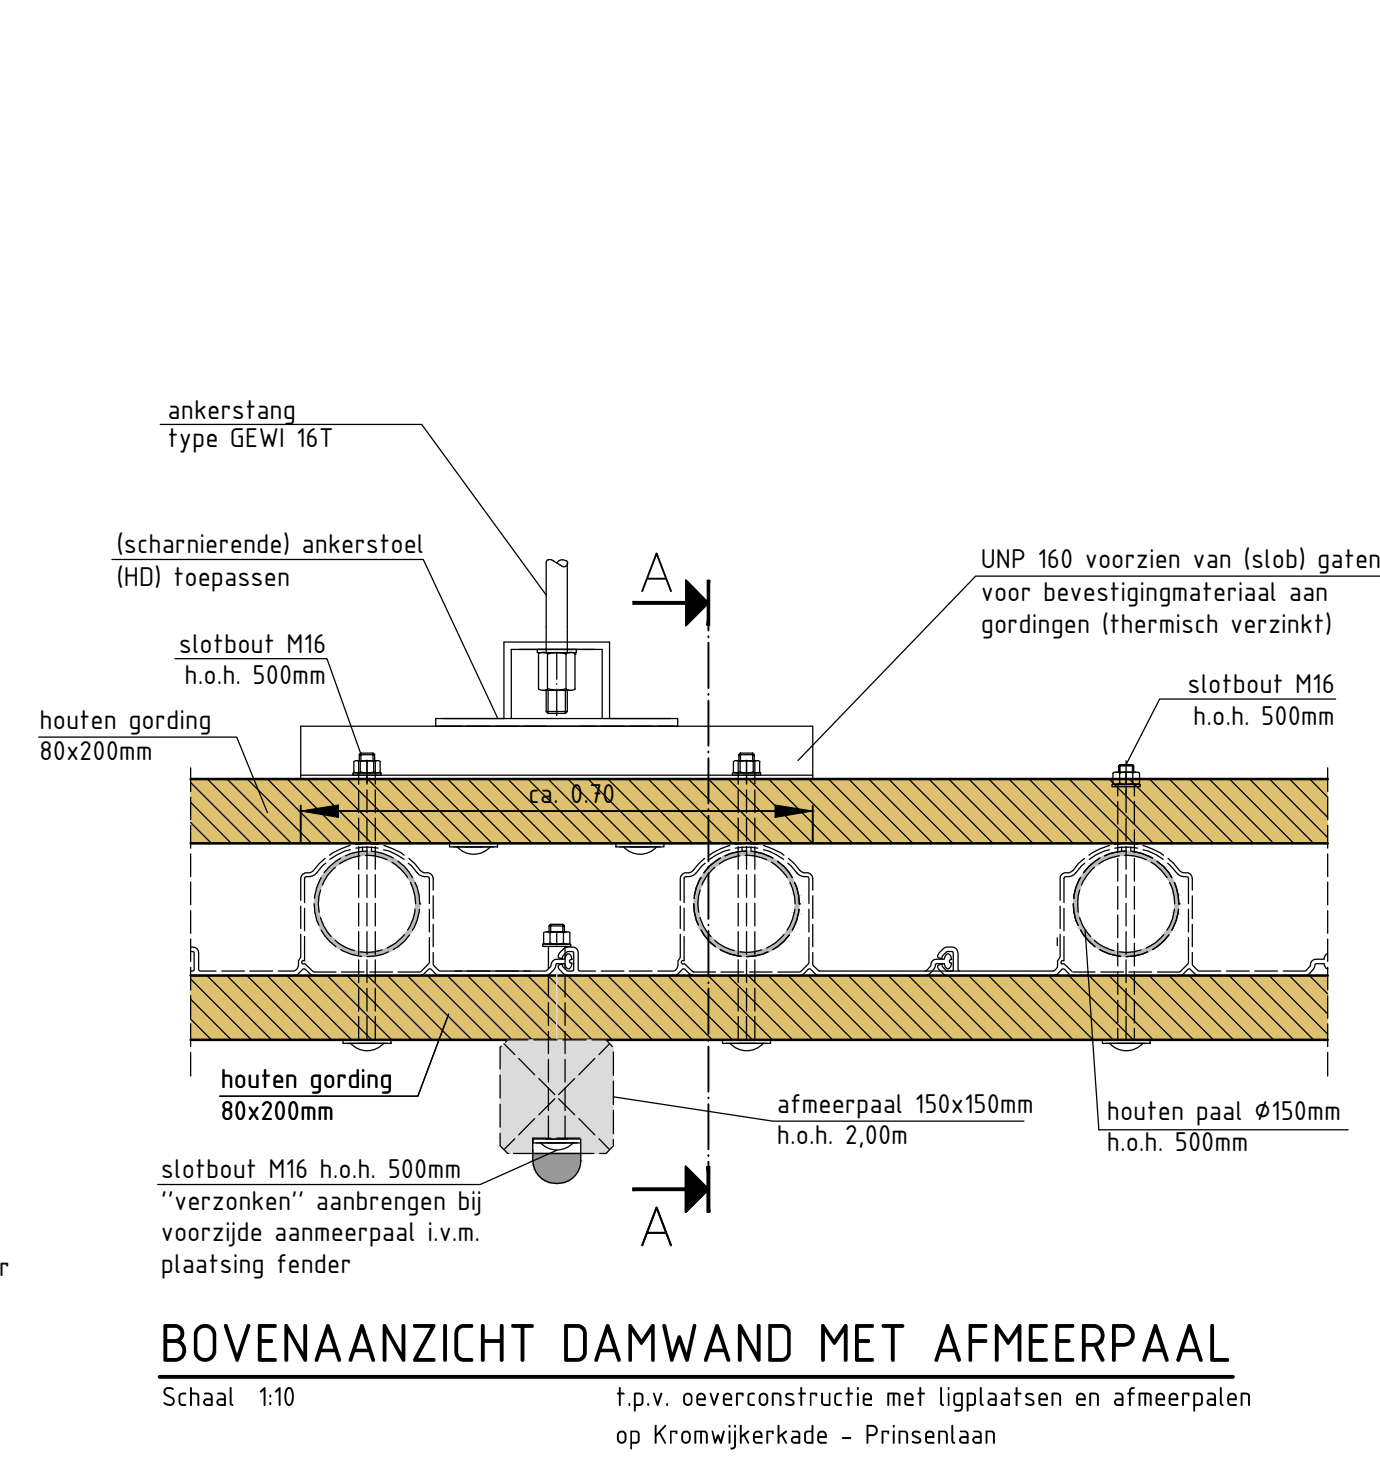


BOVENAANZICHT DAMWAND MET AFMEERPAAL
Schaal 1:10
T.p.v. overconstructie met ligplaatsen en afmeerpalen op Kromwijkerkade - Prinsenlaan

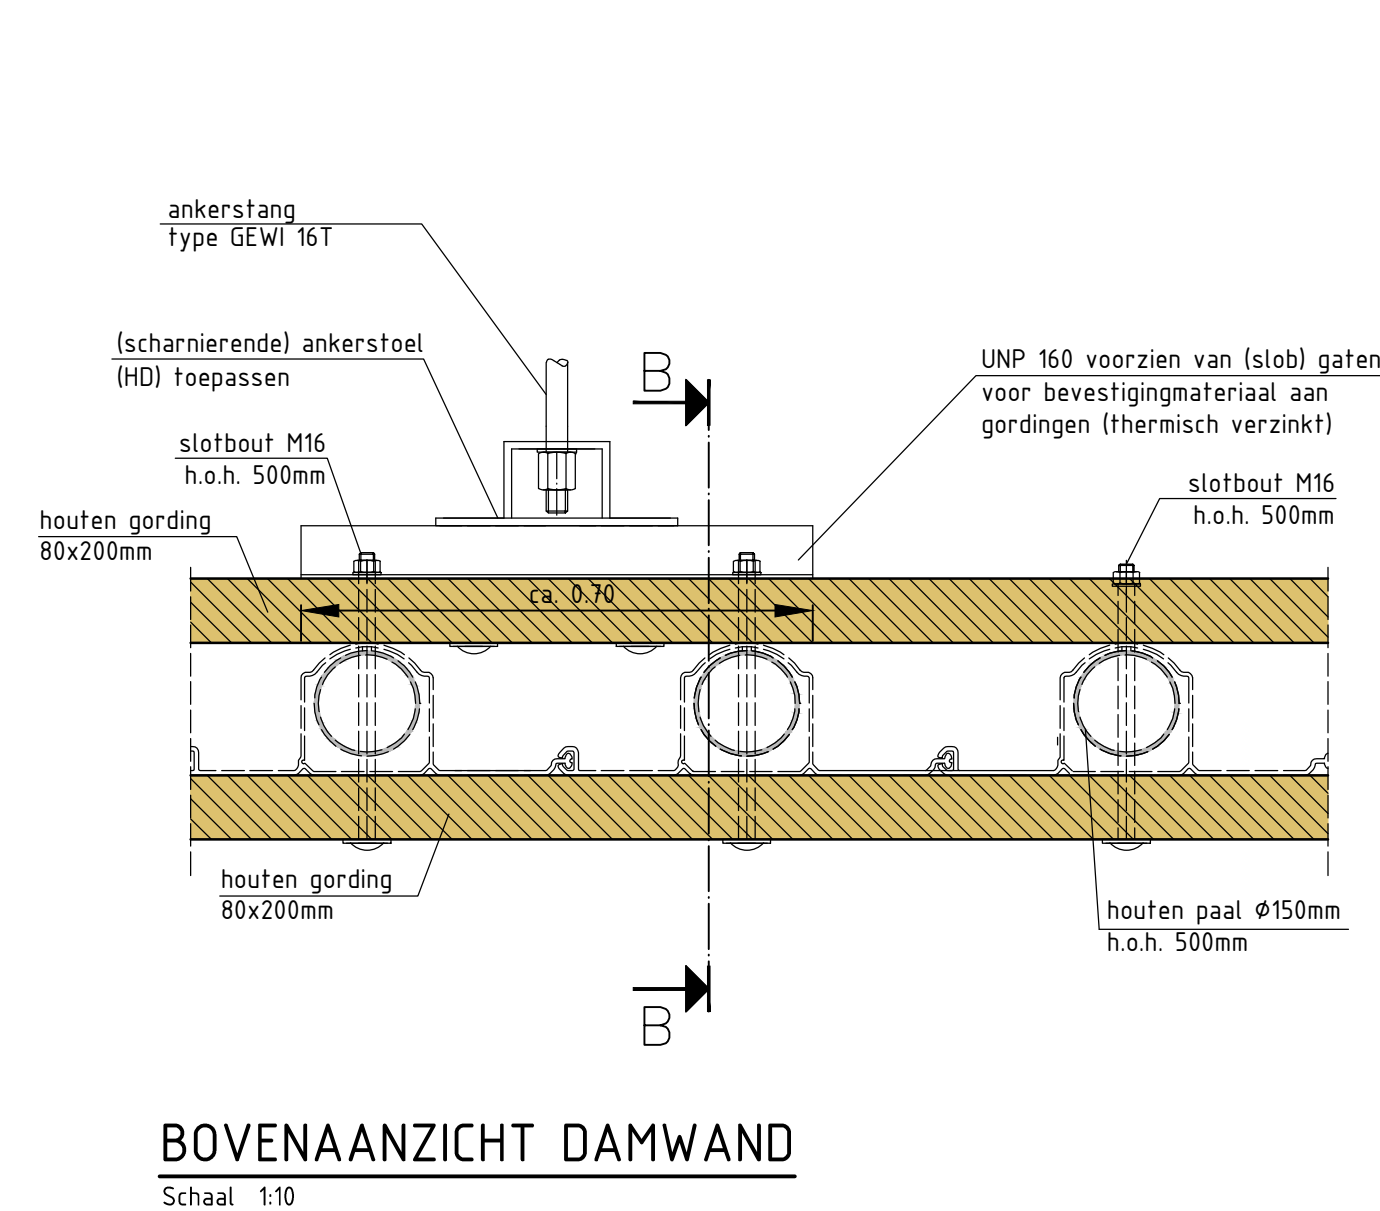

BOVENAANZICHT DAMWAND
Schaal 1:10

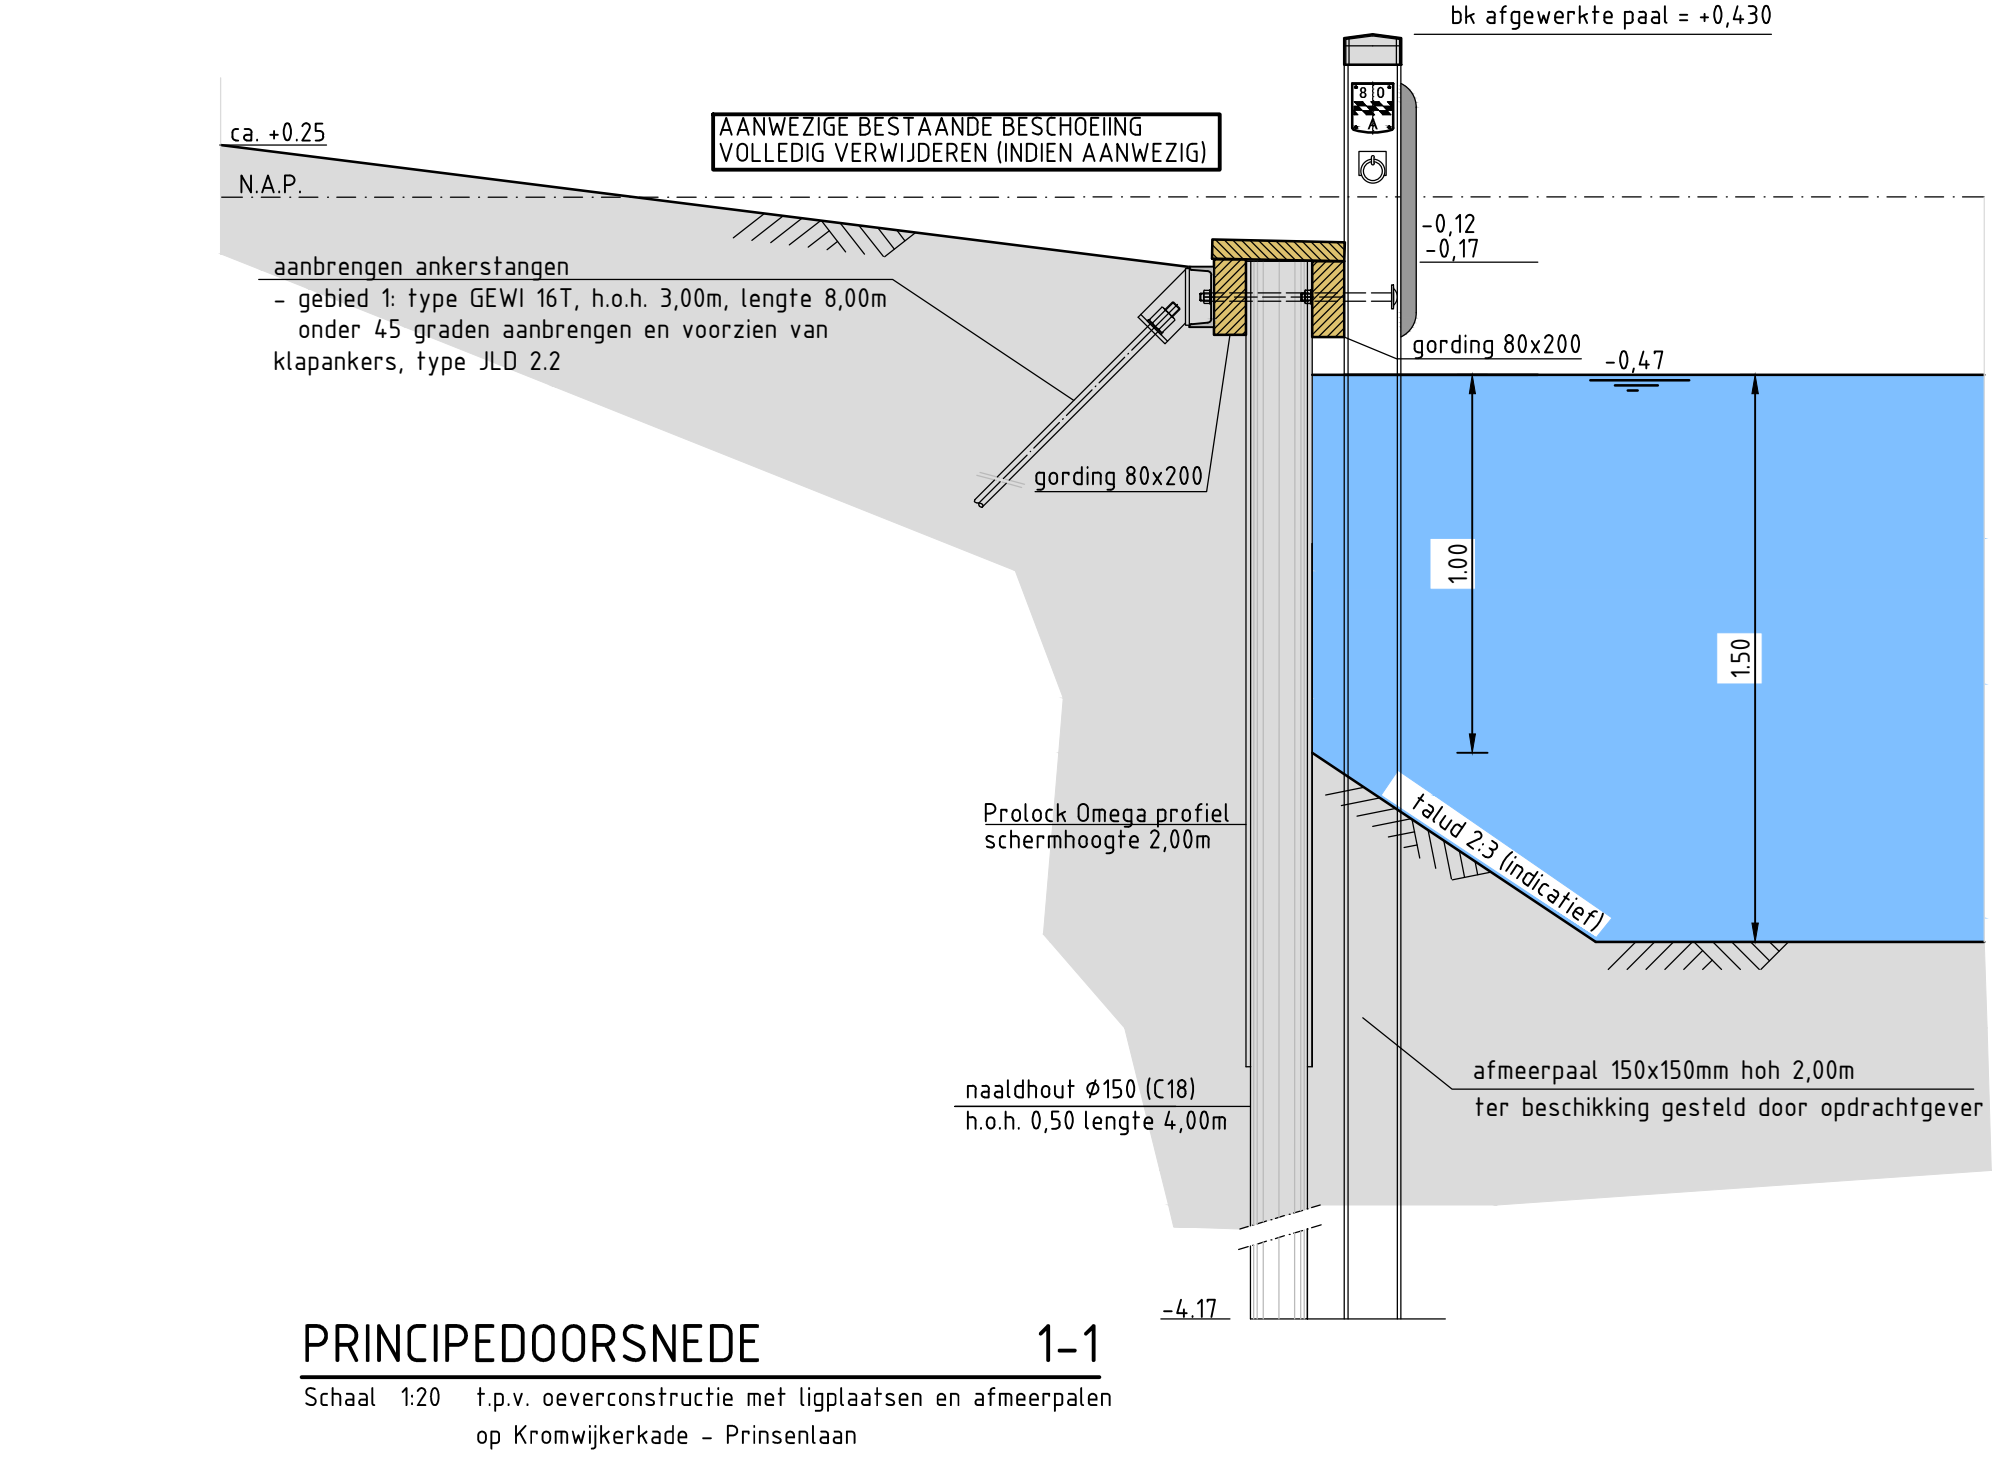


PRINCIPEDOORSNEDEN 1-1
Schaal 1:20
T.p.v. overconstructie met ligplaatsen en afmeerpalen op Kromwijkerkade - Prinsenlaan

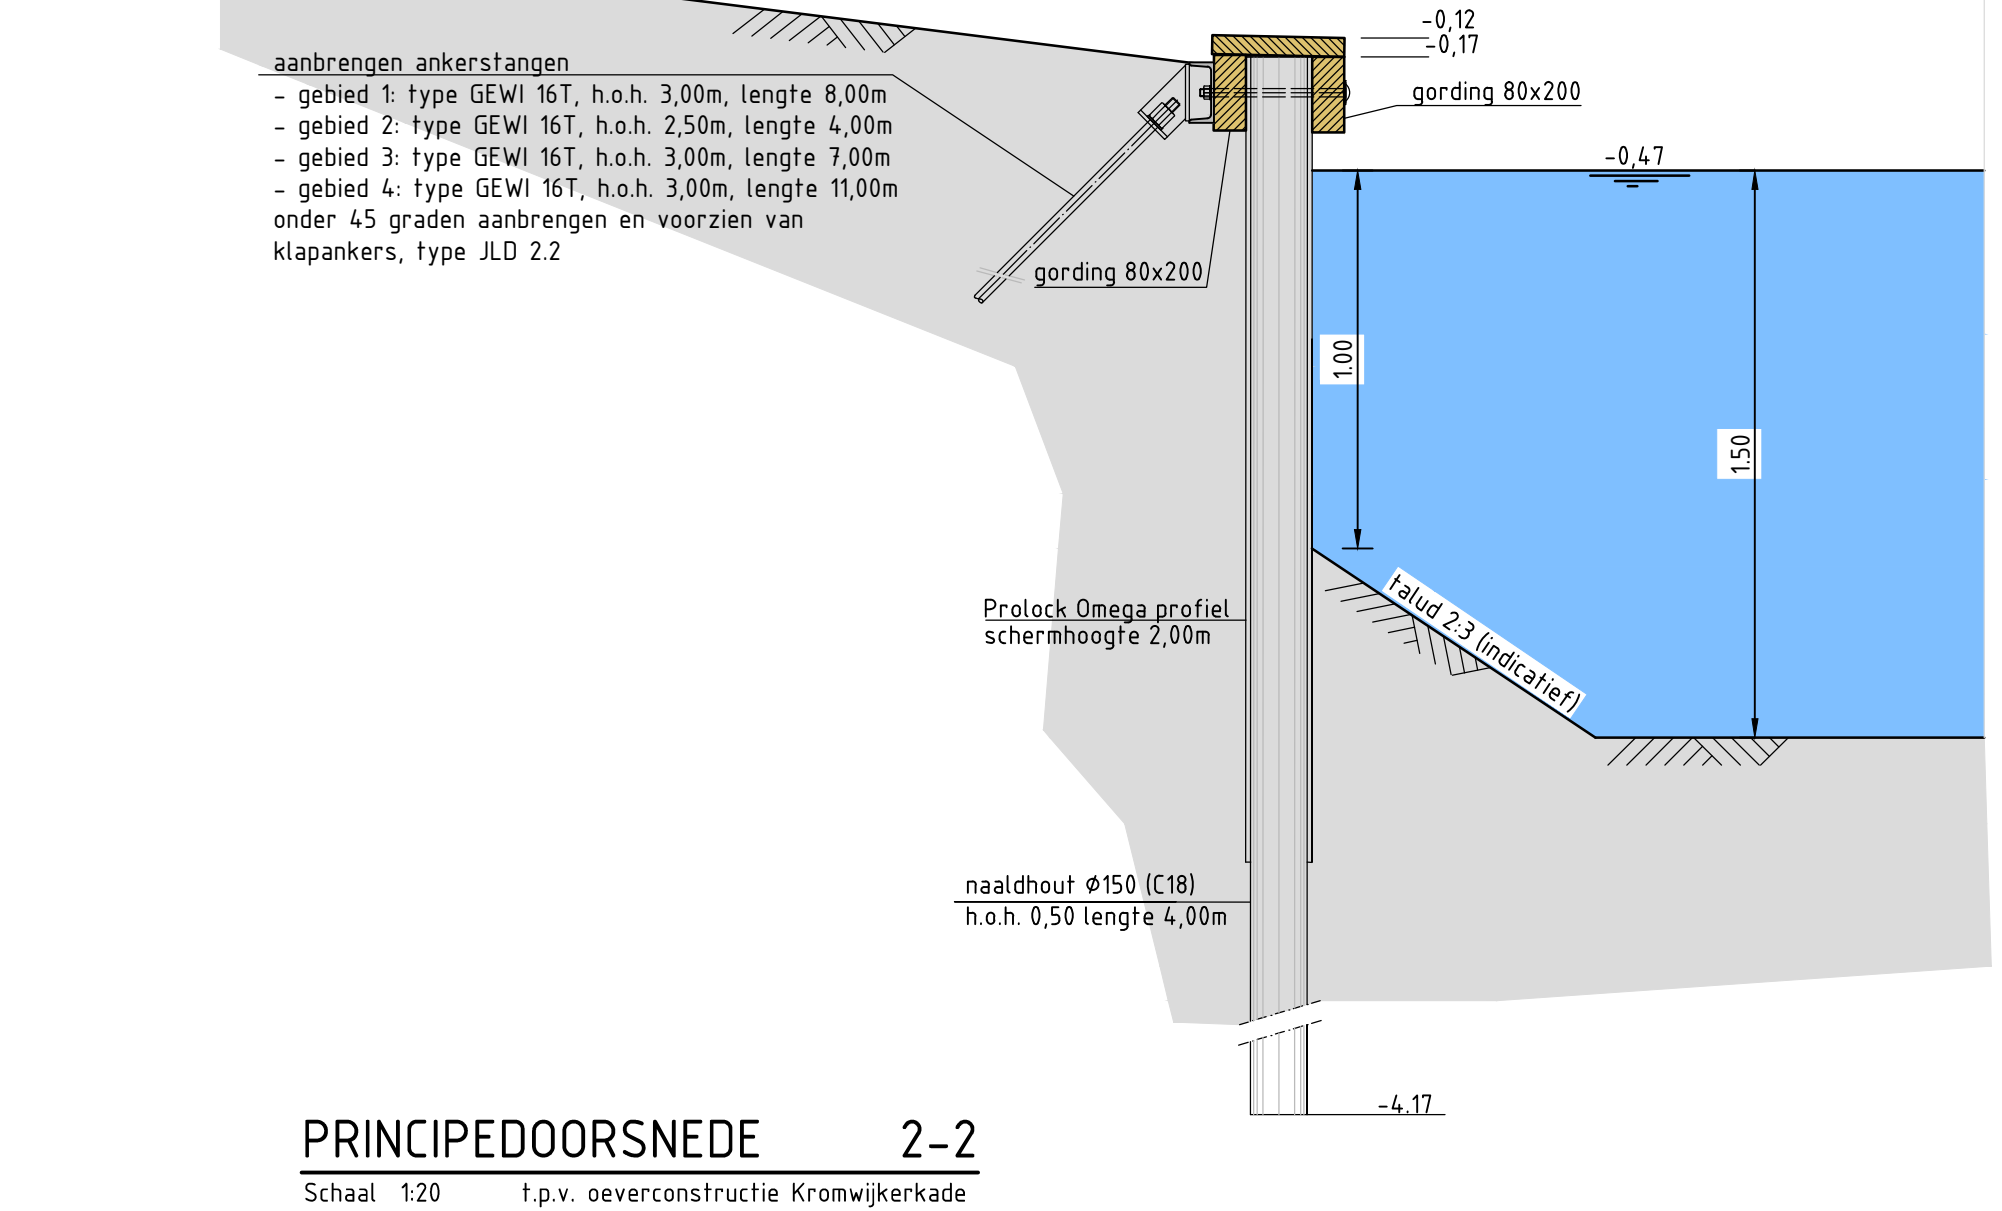

PRINCIPEDOORSNEDEN 2-2
Schaal 1:20
T.p.v. overconstructie Kromwijkerkade

- LEGENDA:**
- BESTAANDE BOOM (BESCHERMEN TIJDENS UITVOERING)
 - AANBRENGEN NIEUWE BESCHOEIING, ZIE PRINCIPEDOORSNEDEN 1-1 en 2-2
 - AANBRENGEN AFMEERPALEN (I.H.O.H. 2,00M) T.B.V. LIGPLAATSEN KROMWIJKERKADE TOT PRINSENLAAN
 - KNELPUNTLOCATIE KABELS EN LEDINGEN
 - LOCATIE DWARSPROFIEL MET NUMMER

ALGEMEEN:
ALLE AANWEZIGE BESTAANDE BESCHOEIING DIENT VOLLEDIG TE WORDEN VERWIJDERD (INDIEN AANWEZIG)
TOTALE LENGTE TE VERWIJDEREN CA. 700M BESTAANDE UIT:
- CA. 110M HOUTEN BESCHOEIING (ONDER BRUGGETJES EN GEEDELT KROMWIJKERKADE TOT PRINSENLAAN)
- CA. 590M KUNSTSTOF BESCHOEIING (OVERIGE GEEDELT LANGS KROMWIJKERKADE)

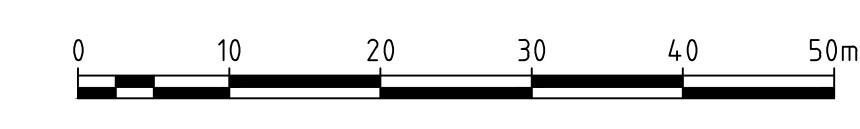

- Legenda kabels & leidingen**
- gas hoge druk - steden
 - middenspanning - steden
 - data/transport - steden
 - gas lage druk - steden
 - laagspanning - steden
 - riool vrijverval - Gemeente Woerden
 - overig - Gemeente Woerden
 - data/transport - KPN / Ziggo
 - water - Vifens

VERGUNNINGAANVRAAG

Maken in meters, bron: anders aangegeven
Maatregelen in millimeters
Hoogtepunten in meters t.o.v. N.A.P.
Omschrijving:
Project: **Renovatie beschoeiing Kromwijkerkade - Kromwijker Wetering**
Onderdeel: **Nieuwe situatie met te maken werk Kromwijkerkade, lengte beschoeiing ca. 700m1**

Projectnummer:	358432	Schikking:	27-10-2017	Ontwerper:	Bestekontwerper	Commissie:	Sweco358432-01
Best. No.	1	Schaal	1:500/2010	Formaat	A0-L (841x1280)	Ontw. No.	MJ DC RvK

© Sweco Nederland B.V. Alle rechten voorbehouden

