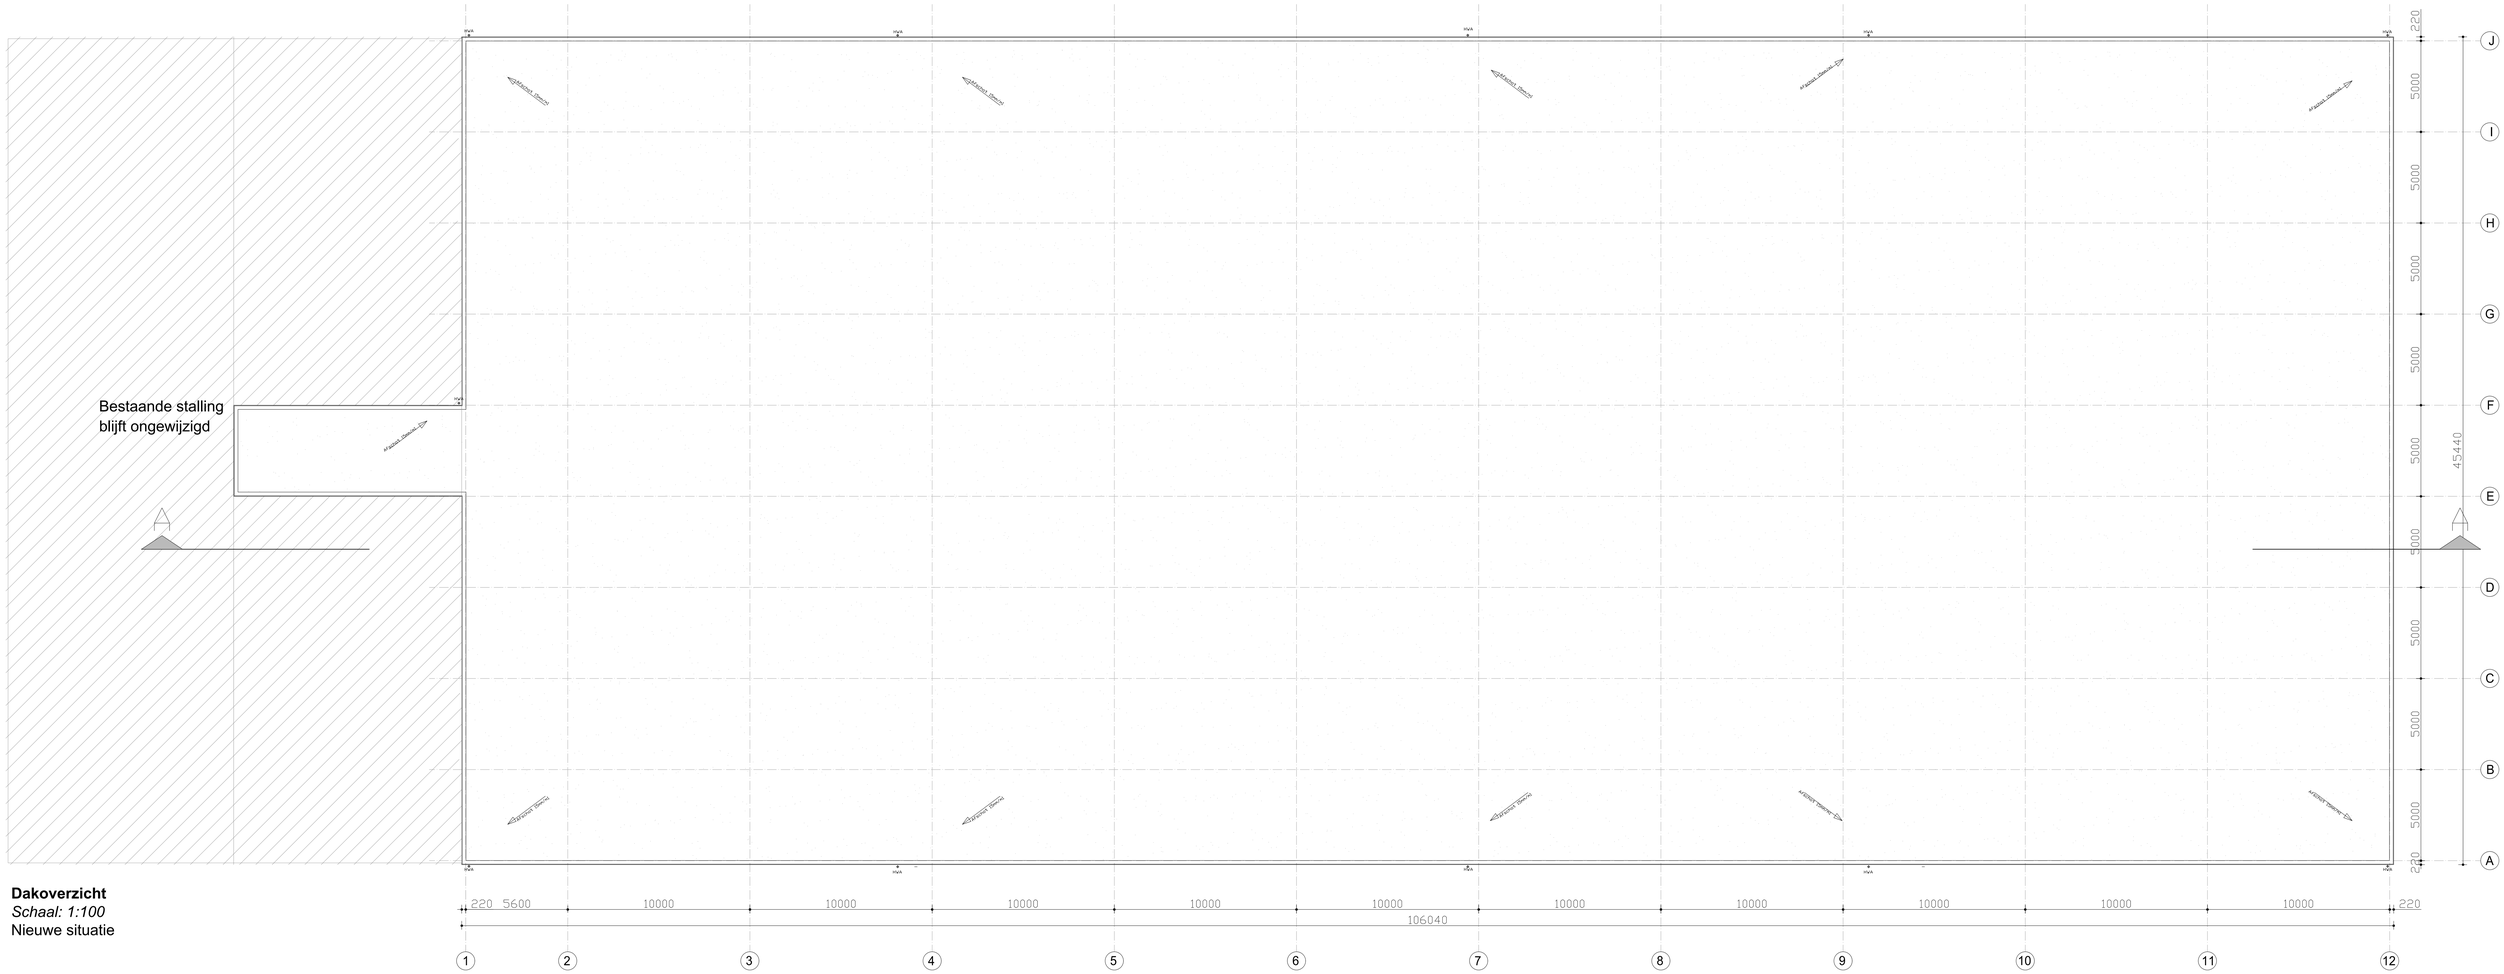

Dakoverzicht
Schaal: 1:100
Nieuwe situatie

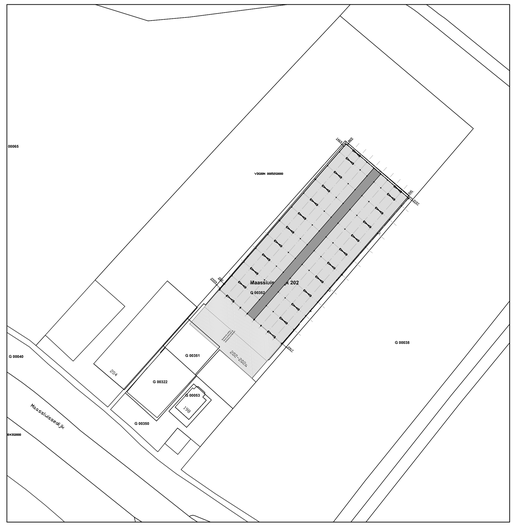

Kadastrale situatie nieuwe toestand

Schaal: 1:1000
Gemeente: Vlaardingen
Straat: Maassluissedijk 202
Sectie: G 00352

Nieuw te bouwen caravanstalling

Caravanstalling, blijft gehandhaafd

Totaal aantal m²: 4792m²
Totaal aantal m³: 39774m³

RENVOOI:

Hang- en sluitwerk van de draaiende delen in de gevels: inbraakwerendheid moet voldoen aan NEN 5096, beveiliging met politiekeurmerk

Riolering: conform bouwbesluit

Transparantverlichting veiligheidssignalering volgens NEN 6088, vzv accupakket.

Transparantverlichting veiligheidssignalering volgens NEN 6088, vzv accupakket.

Brandslanghaspel volgens NEN-EN 671 lengte 30,00m.

P B Deur voorzien van paniekbeslag, te openen zonder losse voorwerpen zoals sleutels.

TEKENINGEN EN BEREKENINGEN VOLGENS OPGAVE ERKEND CONSTRUCTEUR.

Project:	: Vervangen van te bouwen caravanstalling aan de Maassluissedijk te Vlaardingen
Opdrachtgever	: Pool Caravanonderhoud, Maassluissedijk 202 3133 KB Vlaardingen
Onderwerp	: Bouwkundige plattegronden tbv de omgevingsvergunning
Werknummer	: 171501
Bladnummer	: B06
Datum	: 18-03-2017
Gewijzigd	: 20-09-2017
Schaal	: 1:1000 | 1:100
Getekend	: J.v.M.
Formaat	: B0

visie
Visser 235, 2991 TV Barendrecht
Tel. 0180276 - 667 (2 lijn)
www.visie-bouwtech.nl - info@visie-bouwtech.nl