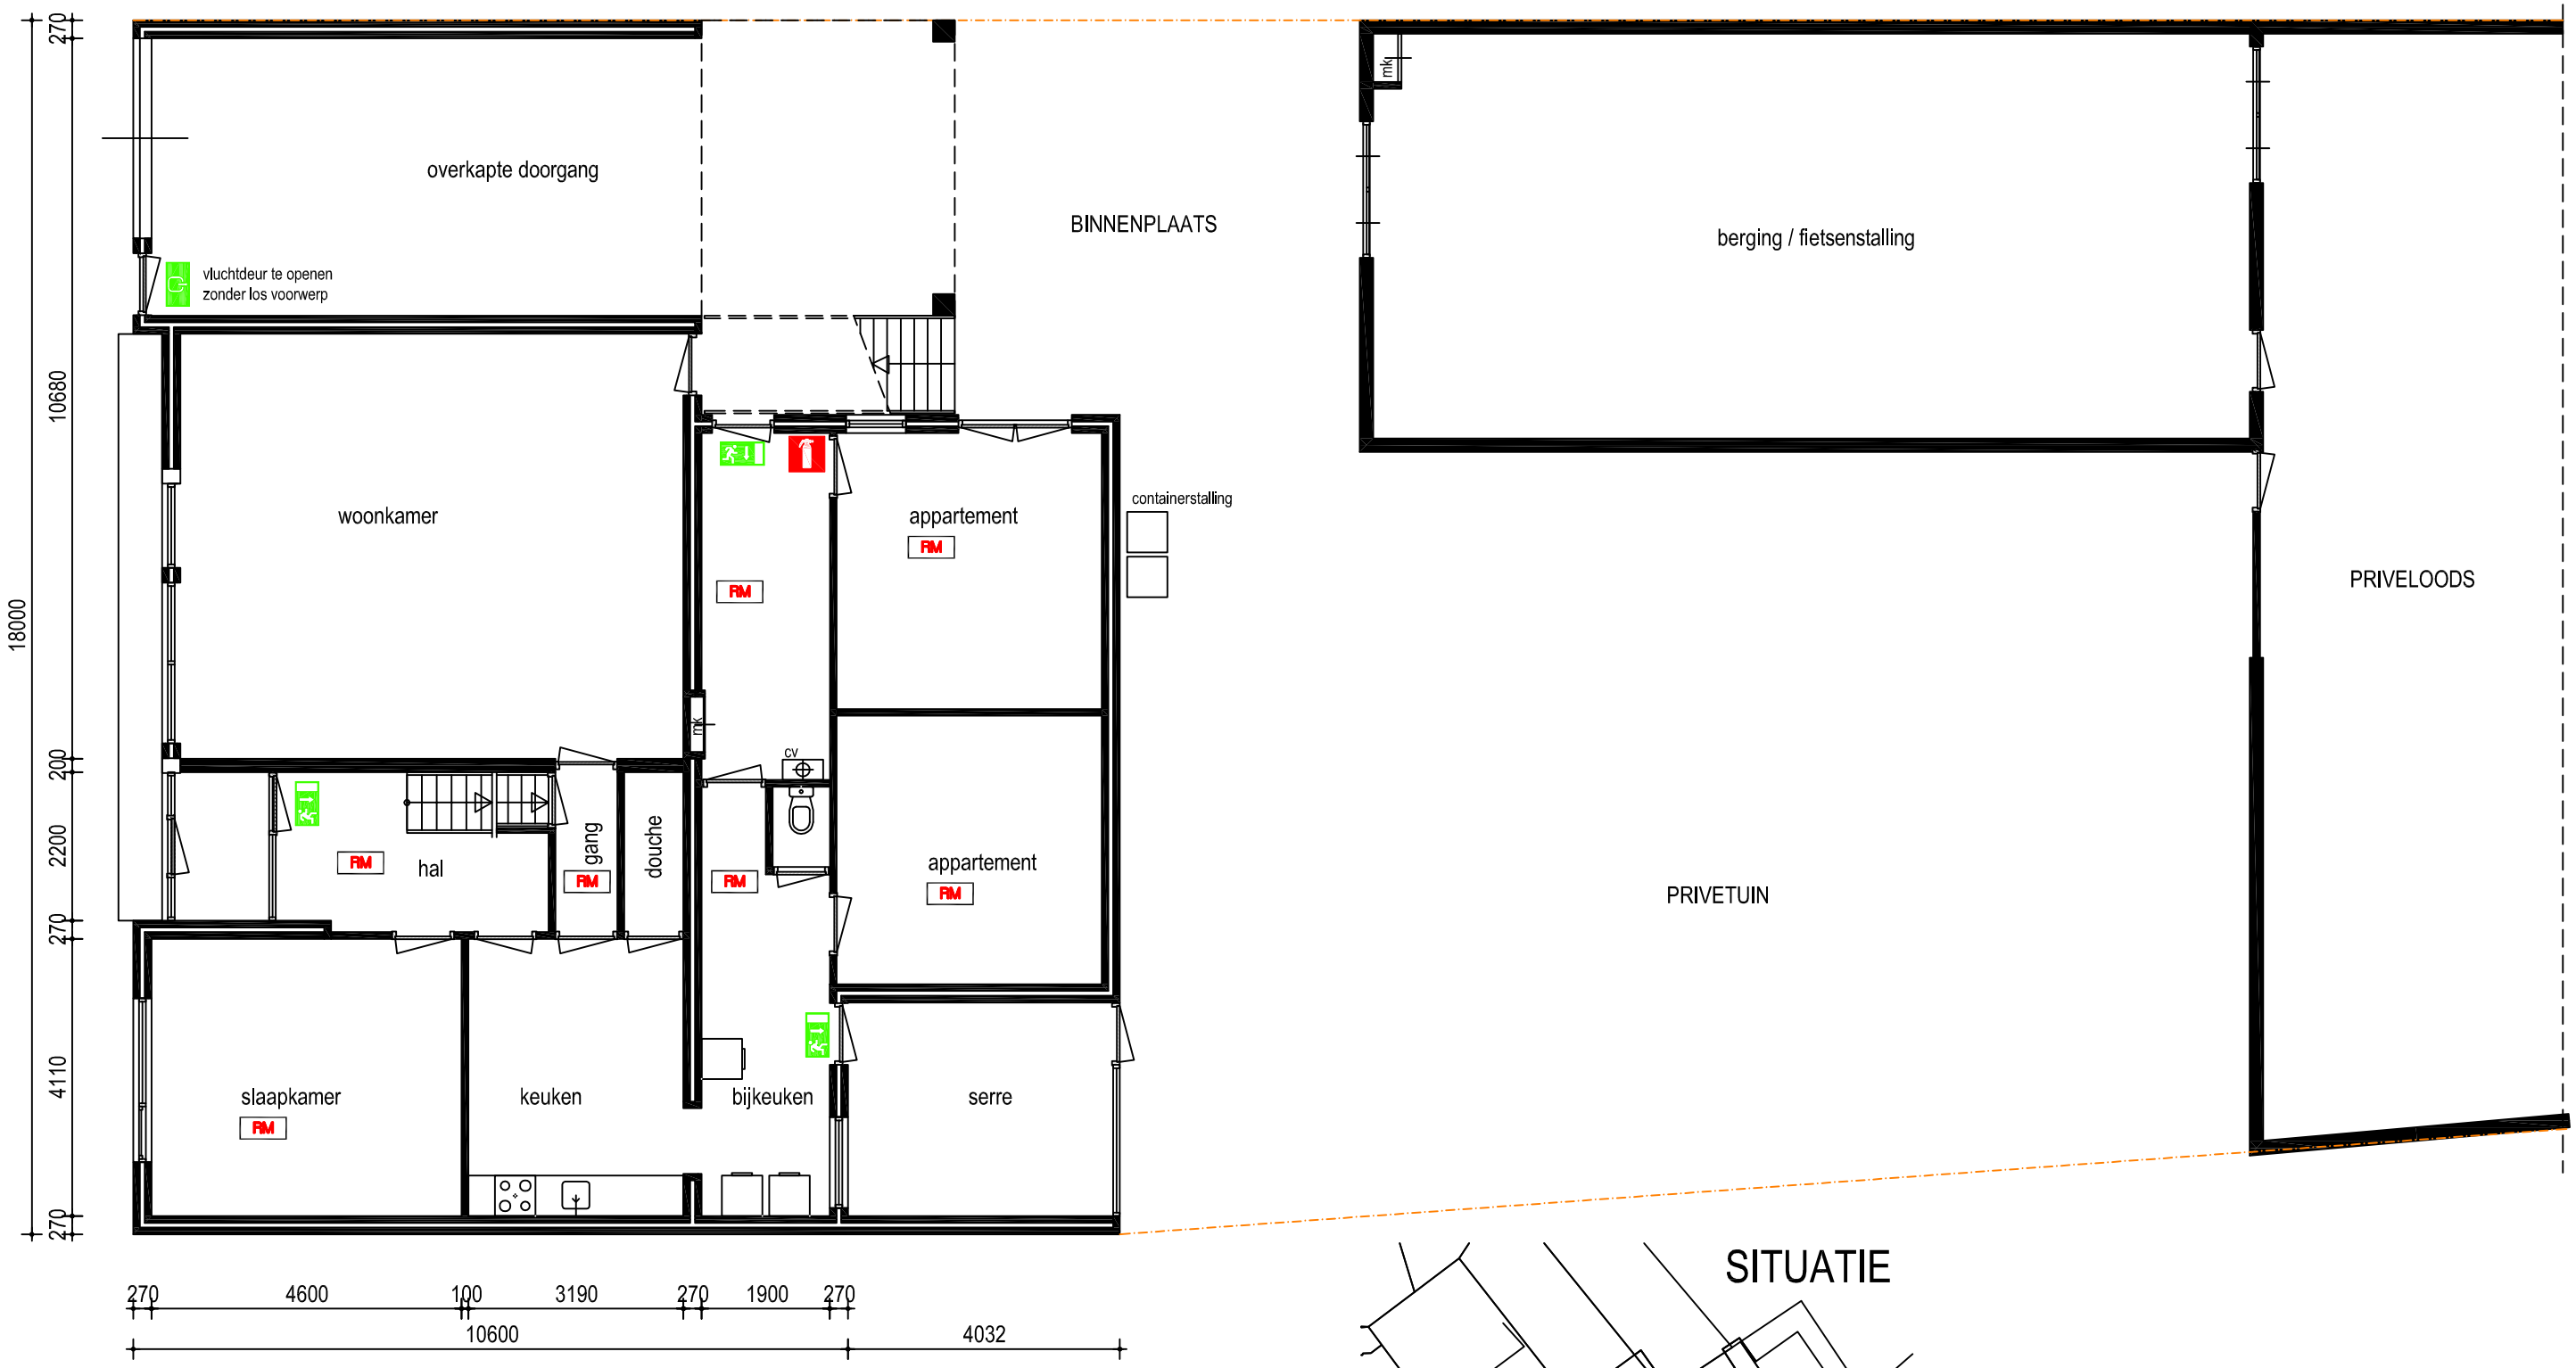

BEGANE GROND

RENVOOI

- vluchtweg verlicht
- uitgang
- RM — rookmelder
- draagbare brandblusser
- B30 — 30 minuten brandwerend en zelfsluitende deur
- cv — cv ketel

SITUATIE

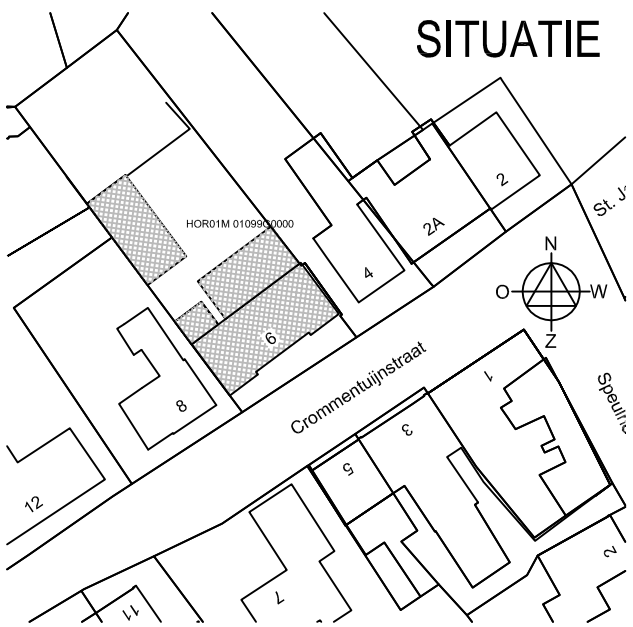

Opdrachtgever:	Dhr. G. KLEUSKENS
Adres:	Crommentuijnstraat 1 5964 NL Meterik
Betreft :	woning Crommentuijnstraat 6
Kadastraal :	Horst sectie M nr.1099
Datum:	17-02-2016