


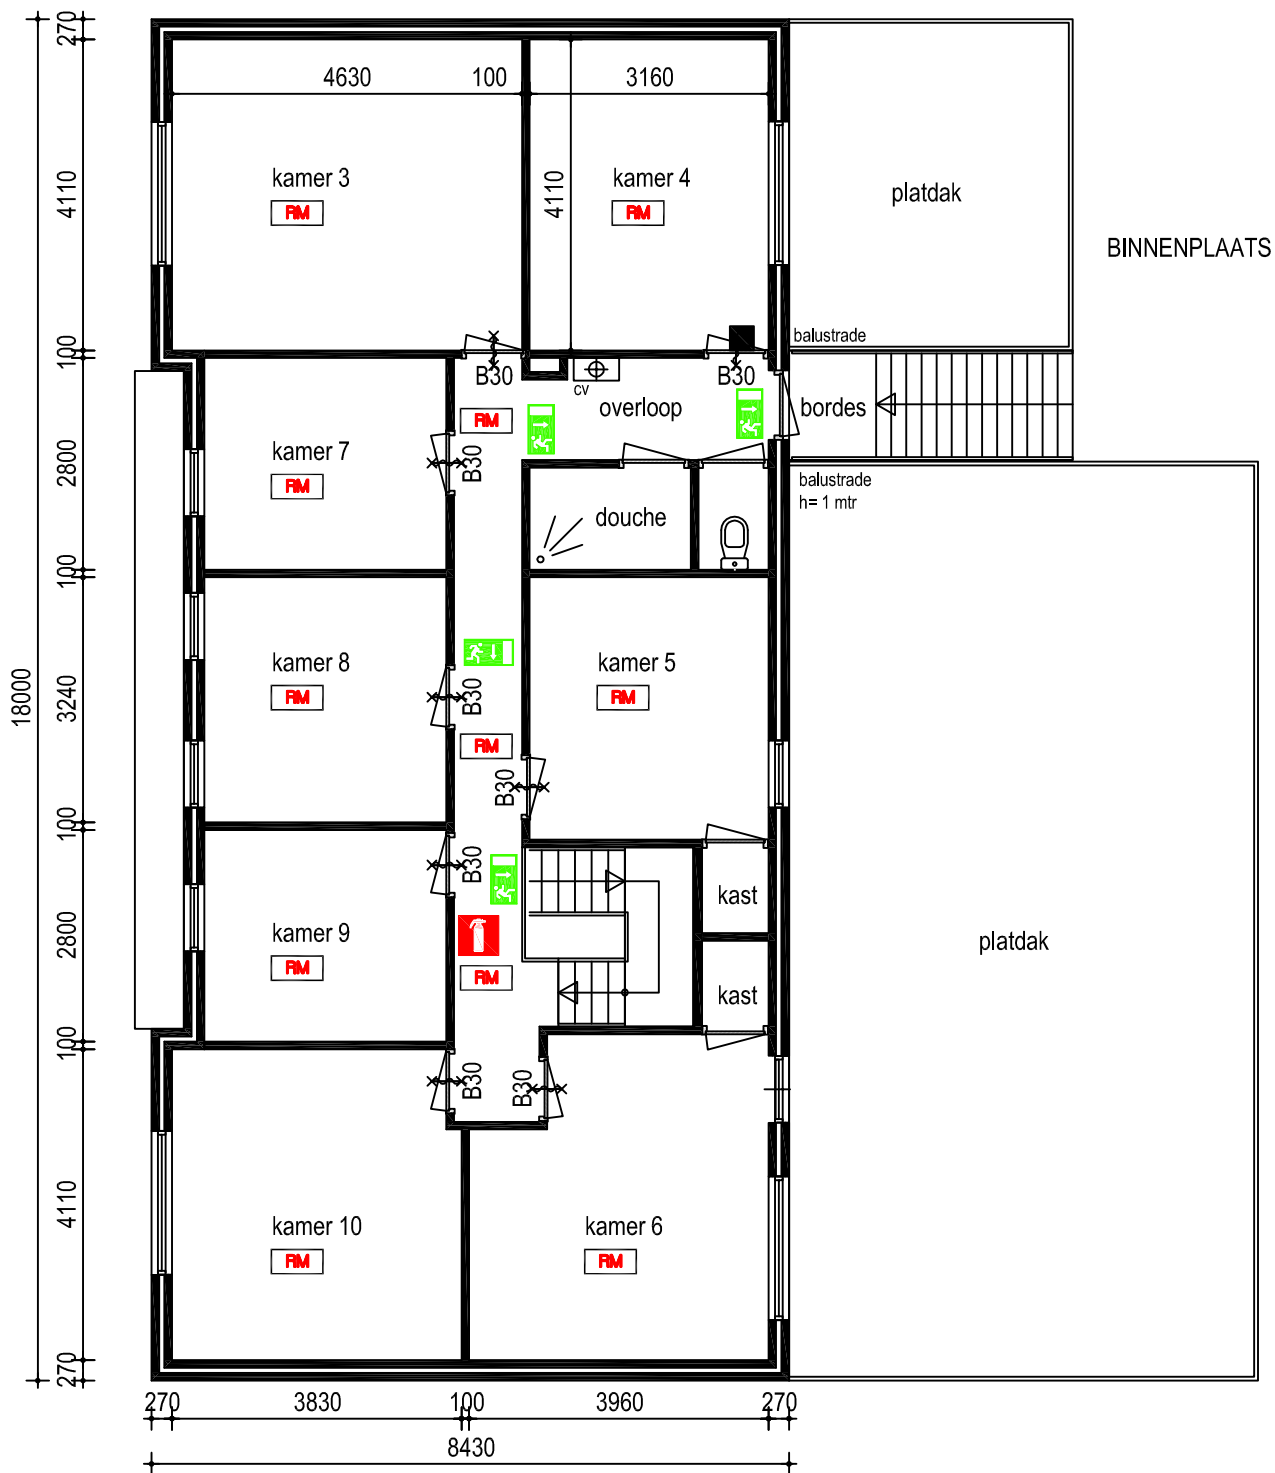

VERDIEPING

RENVOOI

Opdrachtgever:

Dhr. G. KLEUSKENS

Adres:

Crommentuijnstraat 1 5964 NL Meterik

Betreft:

woning Crommentuijnstraat 6

Kadastraal:

Horst sectie M nr.1099

Datum:

17-02-2016



vluchtweg verlicht



uitgang



rookmelder



draagbare brandblusser



30 minuten brandwerend en
zelfsluitende deur



cv ketel