

Inhoudsopgave verbeelding, Herziening Kernen Zederik

- Blad 1: BP Voormalig Tuincentrum Ameide; 1:1000
- Blad 2a/b: BP Zijlkade 20a en Zouwendijk 7; 1:1000
- Blad 3: BP Schoollocatie Hei- en Boeicop, 1^e herziening; 1:1000
- Blad 4: BP Leerbroekseweg 16, Leerbroek; 1:1000
- Blad 5: BP Killesteijnstraat 3, Lexmond; 1:500
- Blad 6: BP Uitbreiding parkeerterrein De Groot autoservice 1:500
- Blad 7: BP De Weide herziening Grutto in Meerkerk 1:500
- Blad 8: Gorinchemsestraat 65, Meerkerk, 1:500
- Blad 9: Gorinchemsestraat 78a, Meerkerk, 1:500
- Blad 10: Doelakkerweg 42 t/m 48, Ameide, 1:500
- Blad 11: Bazeldijk 34, Meerkerk, 1:500
- Blad 12: Broekseweg 2, Ameide, 1:500
- Blad 13: Bedrijventerrein Ameide, 1:2000
- Blad 14: Burggraaf 24, Meerkerk, 1:500
- Blad 15: De Laak 43, Lexmond, 1:500
- Blad 16: Handelsweg 5, Meerkerk 1:1000
- Blad 17: Kom Lekdijk 57, Lexmond, 1:500
- Blad 18: Leerbroekseweg 12, Leerbroek, 1:500
- Blad 19: Lekdijk 42, Ameide, 1:500
- Blad 20: Burgemeester Sloblaan 32, Meerkerk, 1:500
- Blad 21: De stobbe 1 & Aaksterveld 98, Ameide, 1:500
- Blad 22: Kerkweg, Tienhoven, 1:500
- Blad 23: Kortenhoevenseweg 36, 1:500
- Blad 24: Nieuwstraat 33, Ameide, 1:500
- Blad 25: Prinses Marijkeweg 59D, Ameide, 1:1000
- Blad 26: Zijlkade 31a, Nieuwland, 1:500
- Blad 27: Zodeslagen, Ameide, 1:1000
- Blad 28: Dorpsweg 8, Leerbroek, 1:500
- Blad 29: Liesveldweg 67, Ameide, 1:500
- Blad 30: Prinses Marijkeweg, Ameide, 1:1000
- Blad 31: Gorinchemsestraat 36, Meerkerk, 1:500
- Blad 32: Sekretaris Baxstraat 8, Leerbroek, 1:500
- Blad 33: Lekdijk 73, Tienhoven, 1:500
- Blad 34: Zouwendijk 12, Meerkerk, 1:500
- Blad 35: aanpassingen t.b.v. Fietspad, Nieuwland, 1:500
- Blad 36: BP Kortenhoevendijk 11, Lexmond, 1:1000
- Blad 37: BP Industrieweg 1a, Ameide, 1:1000
- Blad 38: Ambachtstraat 1, Meerkerk, 1:500
- Blad 39: Zouwendijk 23, Meerkerk, 1:500
- ~~Blad 40: De Linde, Meerkerk, 1:500~~ vervallen zie blad 62 De Linde en Brandpunt
- Blad 41: Dorpsstraat 67, Lexmond, 1:500
- Blad 42: Bazeldijk 24t/m 48, Meerkerk 1:1000

- Blad 43 De Laakse Weide, Lexmond 1:500
- Blad 44 Lieveveldweg 25, Ameide 1:500
- Blad 45 Tolstraat 34, Meerkerk, 1:500
- Blad 46 Leeuwerik 23, Meerkerk 1:500
- Blad 47 Hei- en Boeicopseweg 103, 1:500
- Blad 48 Kortenhoevenseweg 81, Lexmond, 1:500
- Blad 49 Zouwendijk 49, Meerkerk, 1:500
- Blad 50 Zuidernes, Lexmond, 1:1000
- Blad 51 Dorpsplein 8, Nieuwland 1:500
- Blad 52 Doelakkerweg naast 56, Ameide 1:500
- Blad 53 't Laantje, Meerkerk, 1: 2000
- Blad 54 Bouwweg Weide II en Bazeldijk 20 c / 22, 1:500
- Blad 55 Aaksterveld 1, Ameide, 1:500
- Blad 56 Pleinstraat 13, Hei- en Boeicop, 1:500
- ~~Blad 57 — Burgemeester Sloblaan 47c, Meerkerk, 1:2000~~ vervallen zie blad 78
- Blad 58 Prinses Marijkeweg 1, Ameide, 1:500
- Blad 59 Burgemeester Sloblaan 15a en tegenover 15a, Meerkerk, 1:500
- Blad 60 Hei- en Boeicopseweg 42, Hei- en Boeicop, 1:500
- Blad 61 Lekdijk 24-25, Ameide, 1:500
- Blad 62 De Linde en Brandpunt, 1:1000
- Blad 63 Bazeldijk 64, Meerkerk 1:500
- Blad 64 J.W. van Puttestraat 87, Ameide. 1:500
- Blad 65 Leerbroekseweg 27, Leerbroek, 1:1000
- Blad 66 Burgemeester Sloblaan 34a, Meerkerk, 1:500
- Blad 67 Kadaster perceel, sectie D, nummer 278, Meerkerk, 1:500
- Blad 68 Raadhuisplein 2, Leerbroek, 1:500
- Blad 69 Ryerskop 2, Nieuwland, 1:500
- Blad 70 Lange Bogerd 39, Tienhoven, 1:500
- Blad 71 Kweldam 1, Tienhoven, 1:500
- Blad 72 Lindenstraat 3-19, Meerkerk, 1:500
- Blad 73 Prinses Marijkeweg, Ameide, 1:500
- Blad 74 Kastanjelaan 11a, Lexmond, 1:500
- Blad 75 Kortenhoevendijk 1a, Lexmond, 1:500
- Blad 76 Kaatsbaan 6, 7 en 8, Leerbroek, 1:500
- Blad 77 Burggraaf 18-20 en Energieweg 7, Meerkerk, 1:500
- Blad 78 Burgemeester Sloblaan 47c , Meerkerk, 1:500
- Blad 79 J.W. van Puttestraat 71, Ameide: 1:500
- Blad 80 Burgemeester Sloblaan 12, Meerkerk 1:1000
- Blad 81 Bastiaan Bosstraat 33 en 34, Lexmond, 1: 500
- Blad 82 Lijsterbeslaan 41, Lexmond, 1:500
- Blad 83 Aaksterveld 140, Ameide, 1:500
- Blad 84 Zalingstraat 29, 31, 33, 35 en 37, Nieuwland, 1:500
- Blad 85 Zouweveld nabij pr. Marijkeweg, Ameide 1:1000
- Blad 86 Naast Duurzaamheidsring 20, Meerkerk 1:1000

- Blad 87 Ameide, archeologische waardekaart 1:4000
- Blad 88 Lexmond, archeologische waardekaart 1:4000
- Blad 89 Meerkerk en Nieuwland, archeologische waardekaart 1:5000
- Blad 90 Leerbroek, archeologische waardekaart 1:2000
- Blad 91 Hei- en Boeicop, archeologische waardekaart 1:2000
- Blad 92 Legenda




**Bestemmingsplan Herziening Kernen
gemeente Zederik**

schaal: 1:1000
 datum: 10 oktober 2017
 projectnummer: SR150183
 formaat: A3
 aantal bladen: 92
 bladnummer: 2a
 identificatienr.: NL.IMRO.0707.BPHerKernenZederik-VA01

vorige versie: 25 september 2017
 vaststelling: -

BP Zijkade 20a en Zouwendijk 7



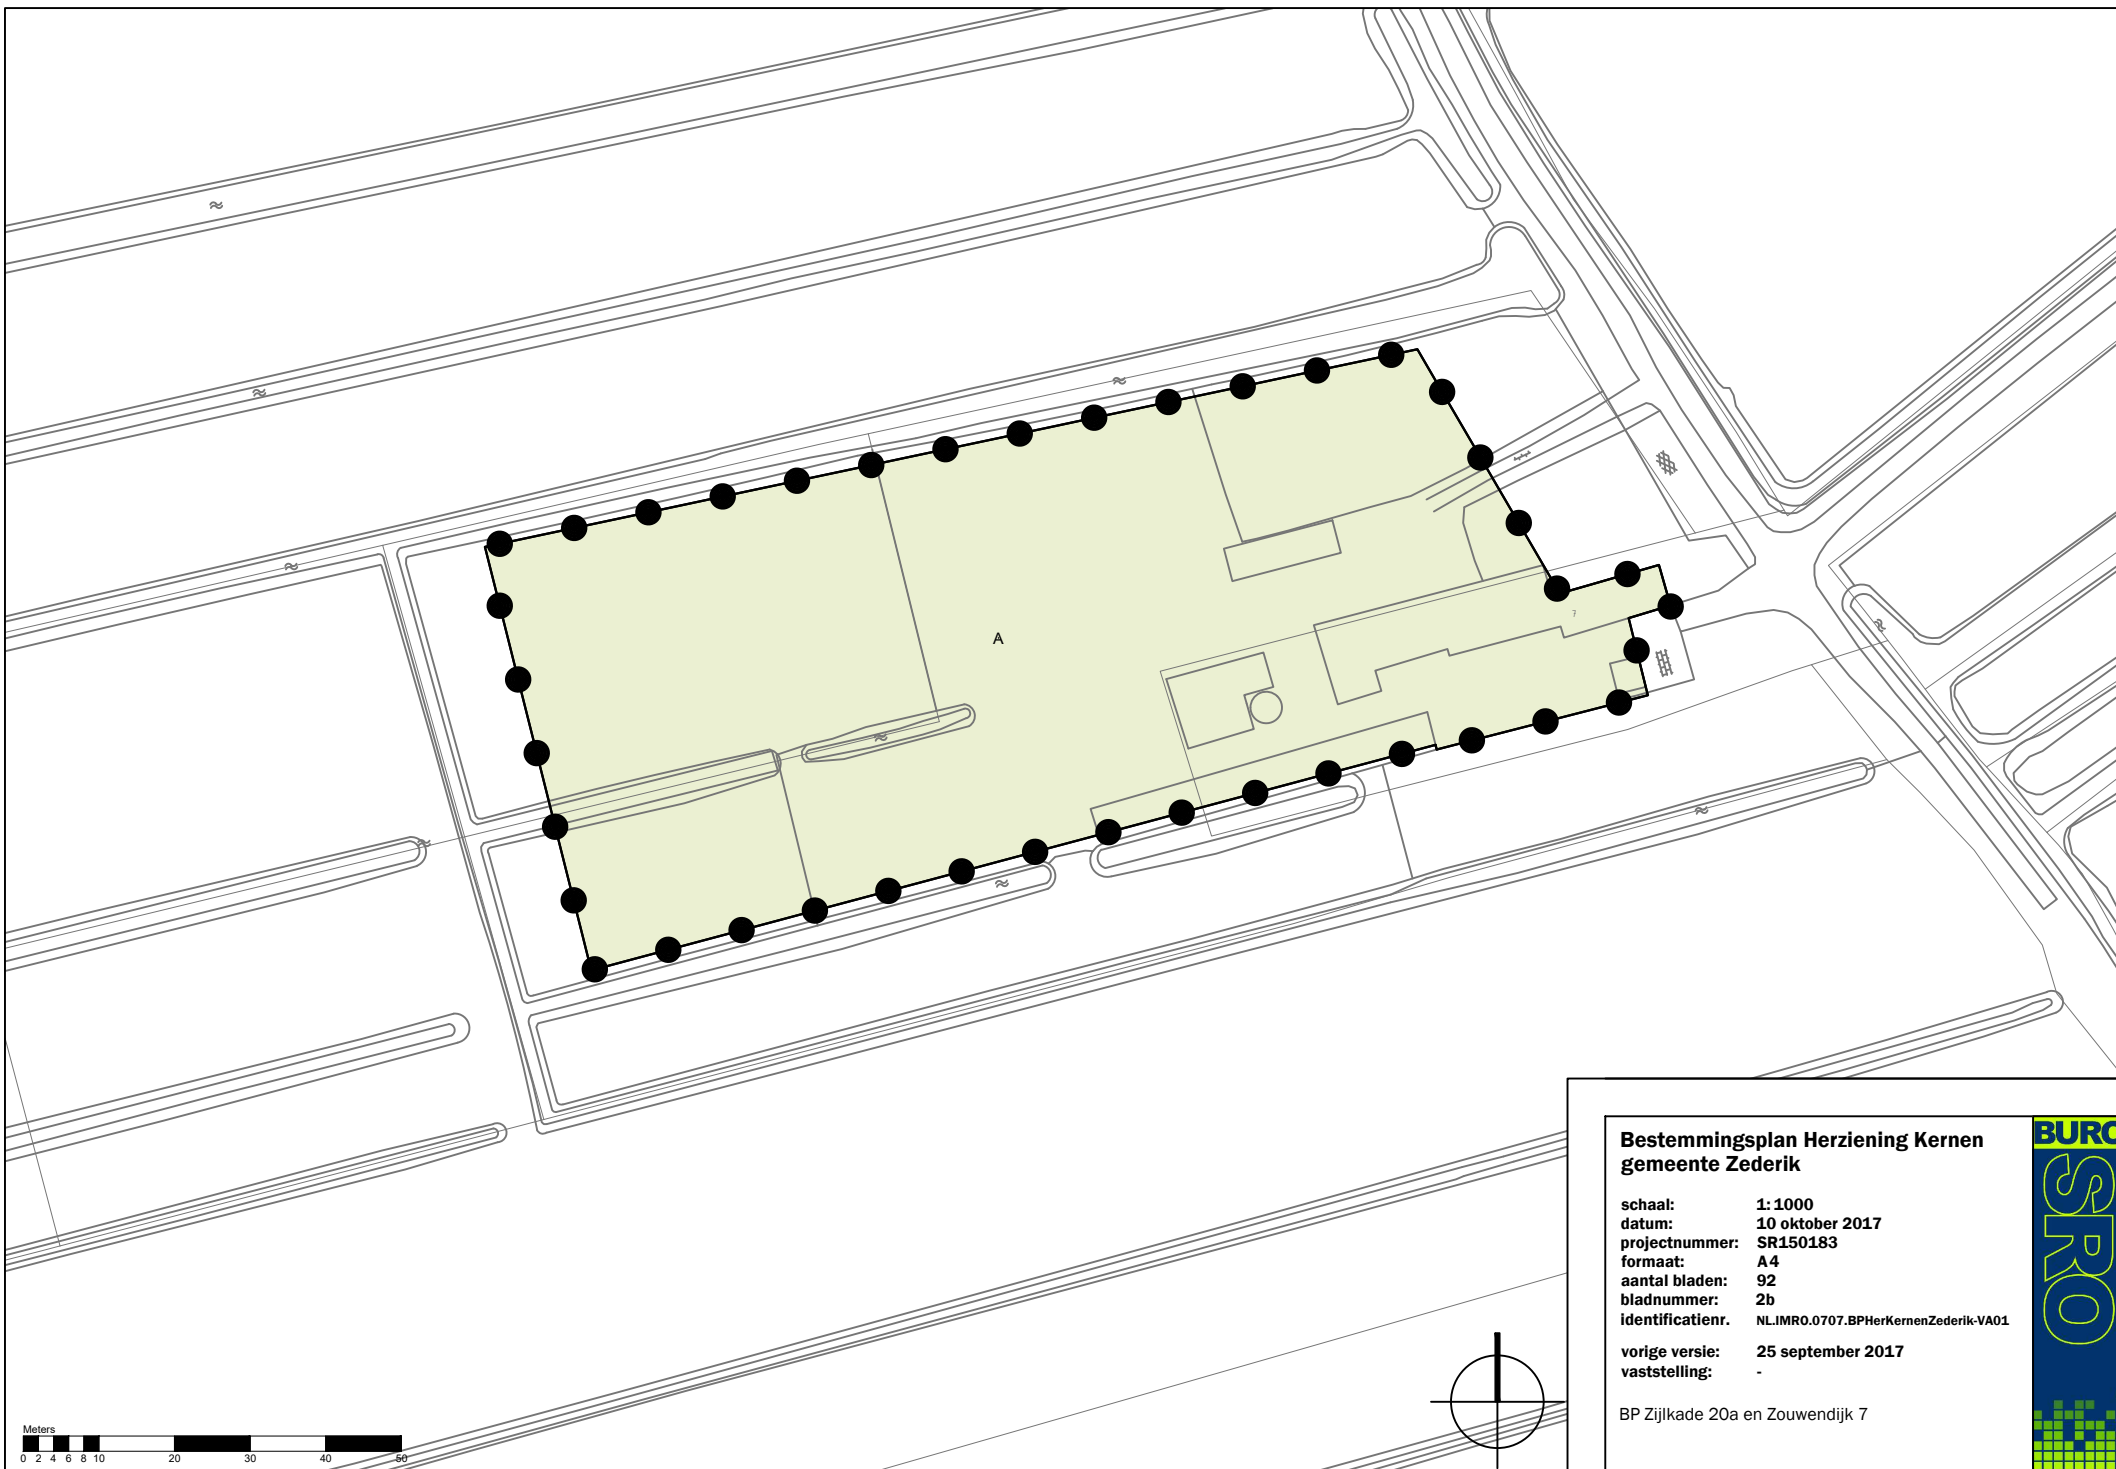


Bestemmingsplan Herziening Kernen gemeente Zederik

schaal: 1: 1000
datum: 10 oktober 2017
projectnummer: SR150183
formaat: A4
aantal bladen: 92
bladnummer: 2b
identificatienr. NL.IMR0.0707.BPHerKernenZederik-VA01

vroge versie: 25 september 2017
vaststelling: -

BP Zijlkade 20a en Zouwendijk 7



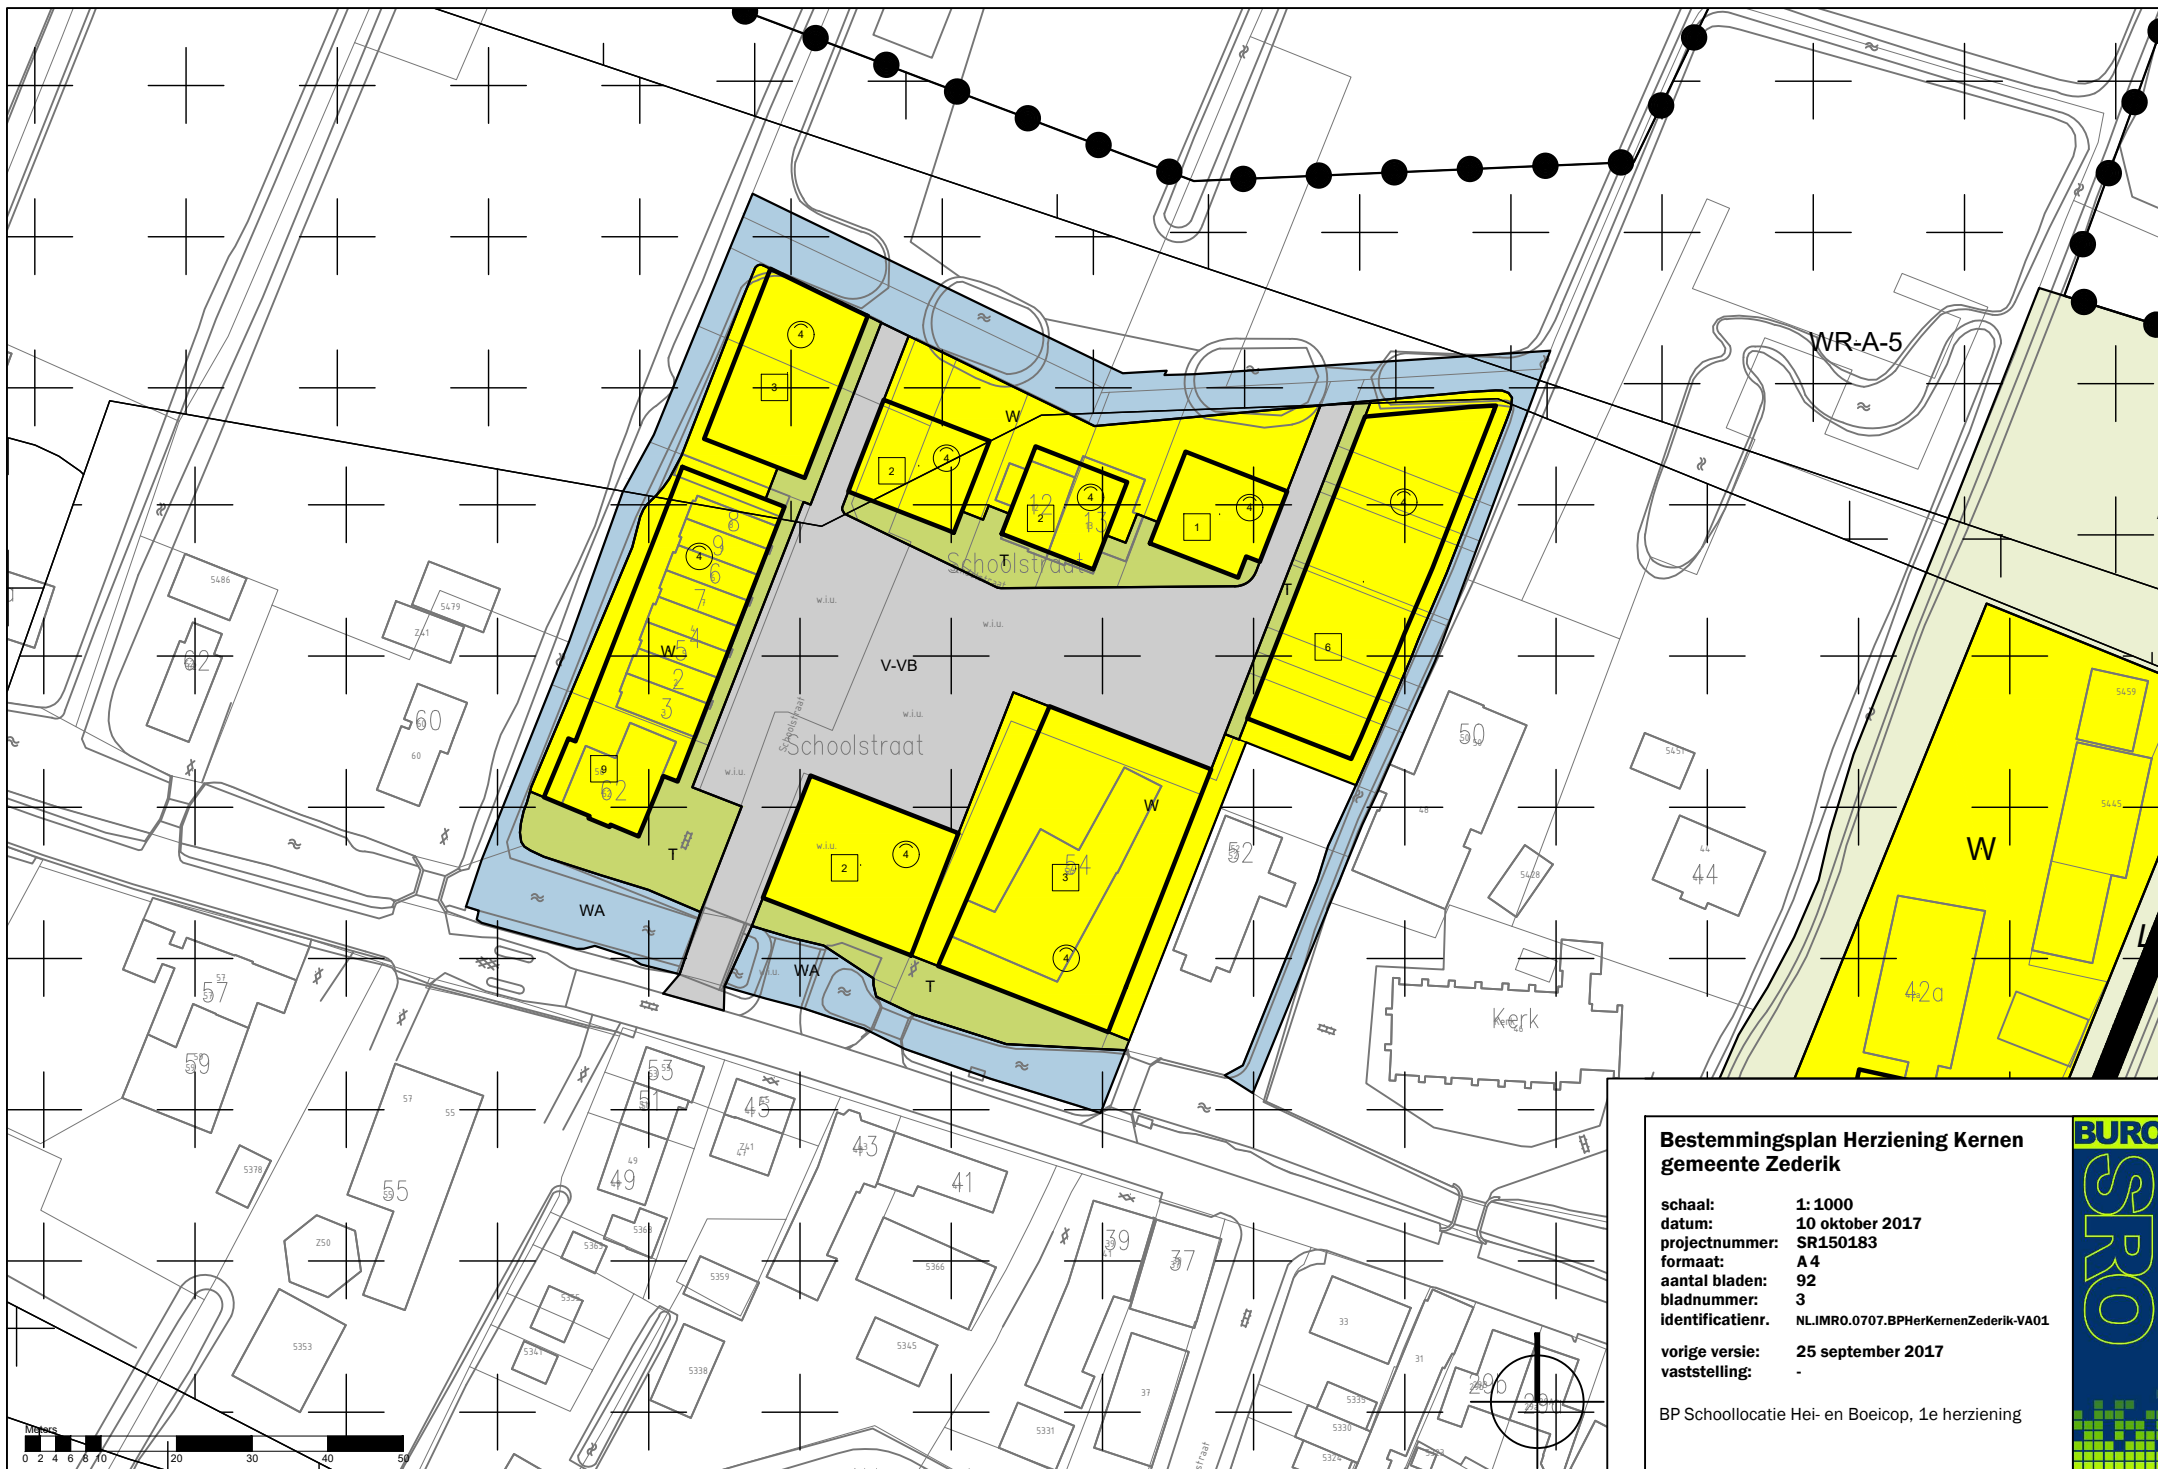


Bestemmingsplan Herziening Kernen gemeente Zederik

schaal: 1: 1000
 datum: 10 oktober 2017
 projectnummer: SR150183
 formaat: A4
 aantal bladen: 92
 bladnummer: 3
 identificatienr. NL.IMRO.0707.BPHerKernenZederik-VA01

vorige versie: 25 september 2017
 vaststelling: -

BP Schoollocatie Hei- en Boeicop, 1e herziening

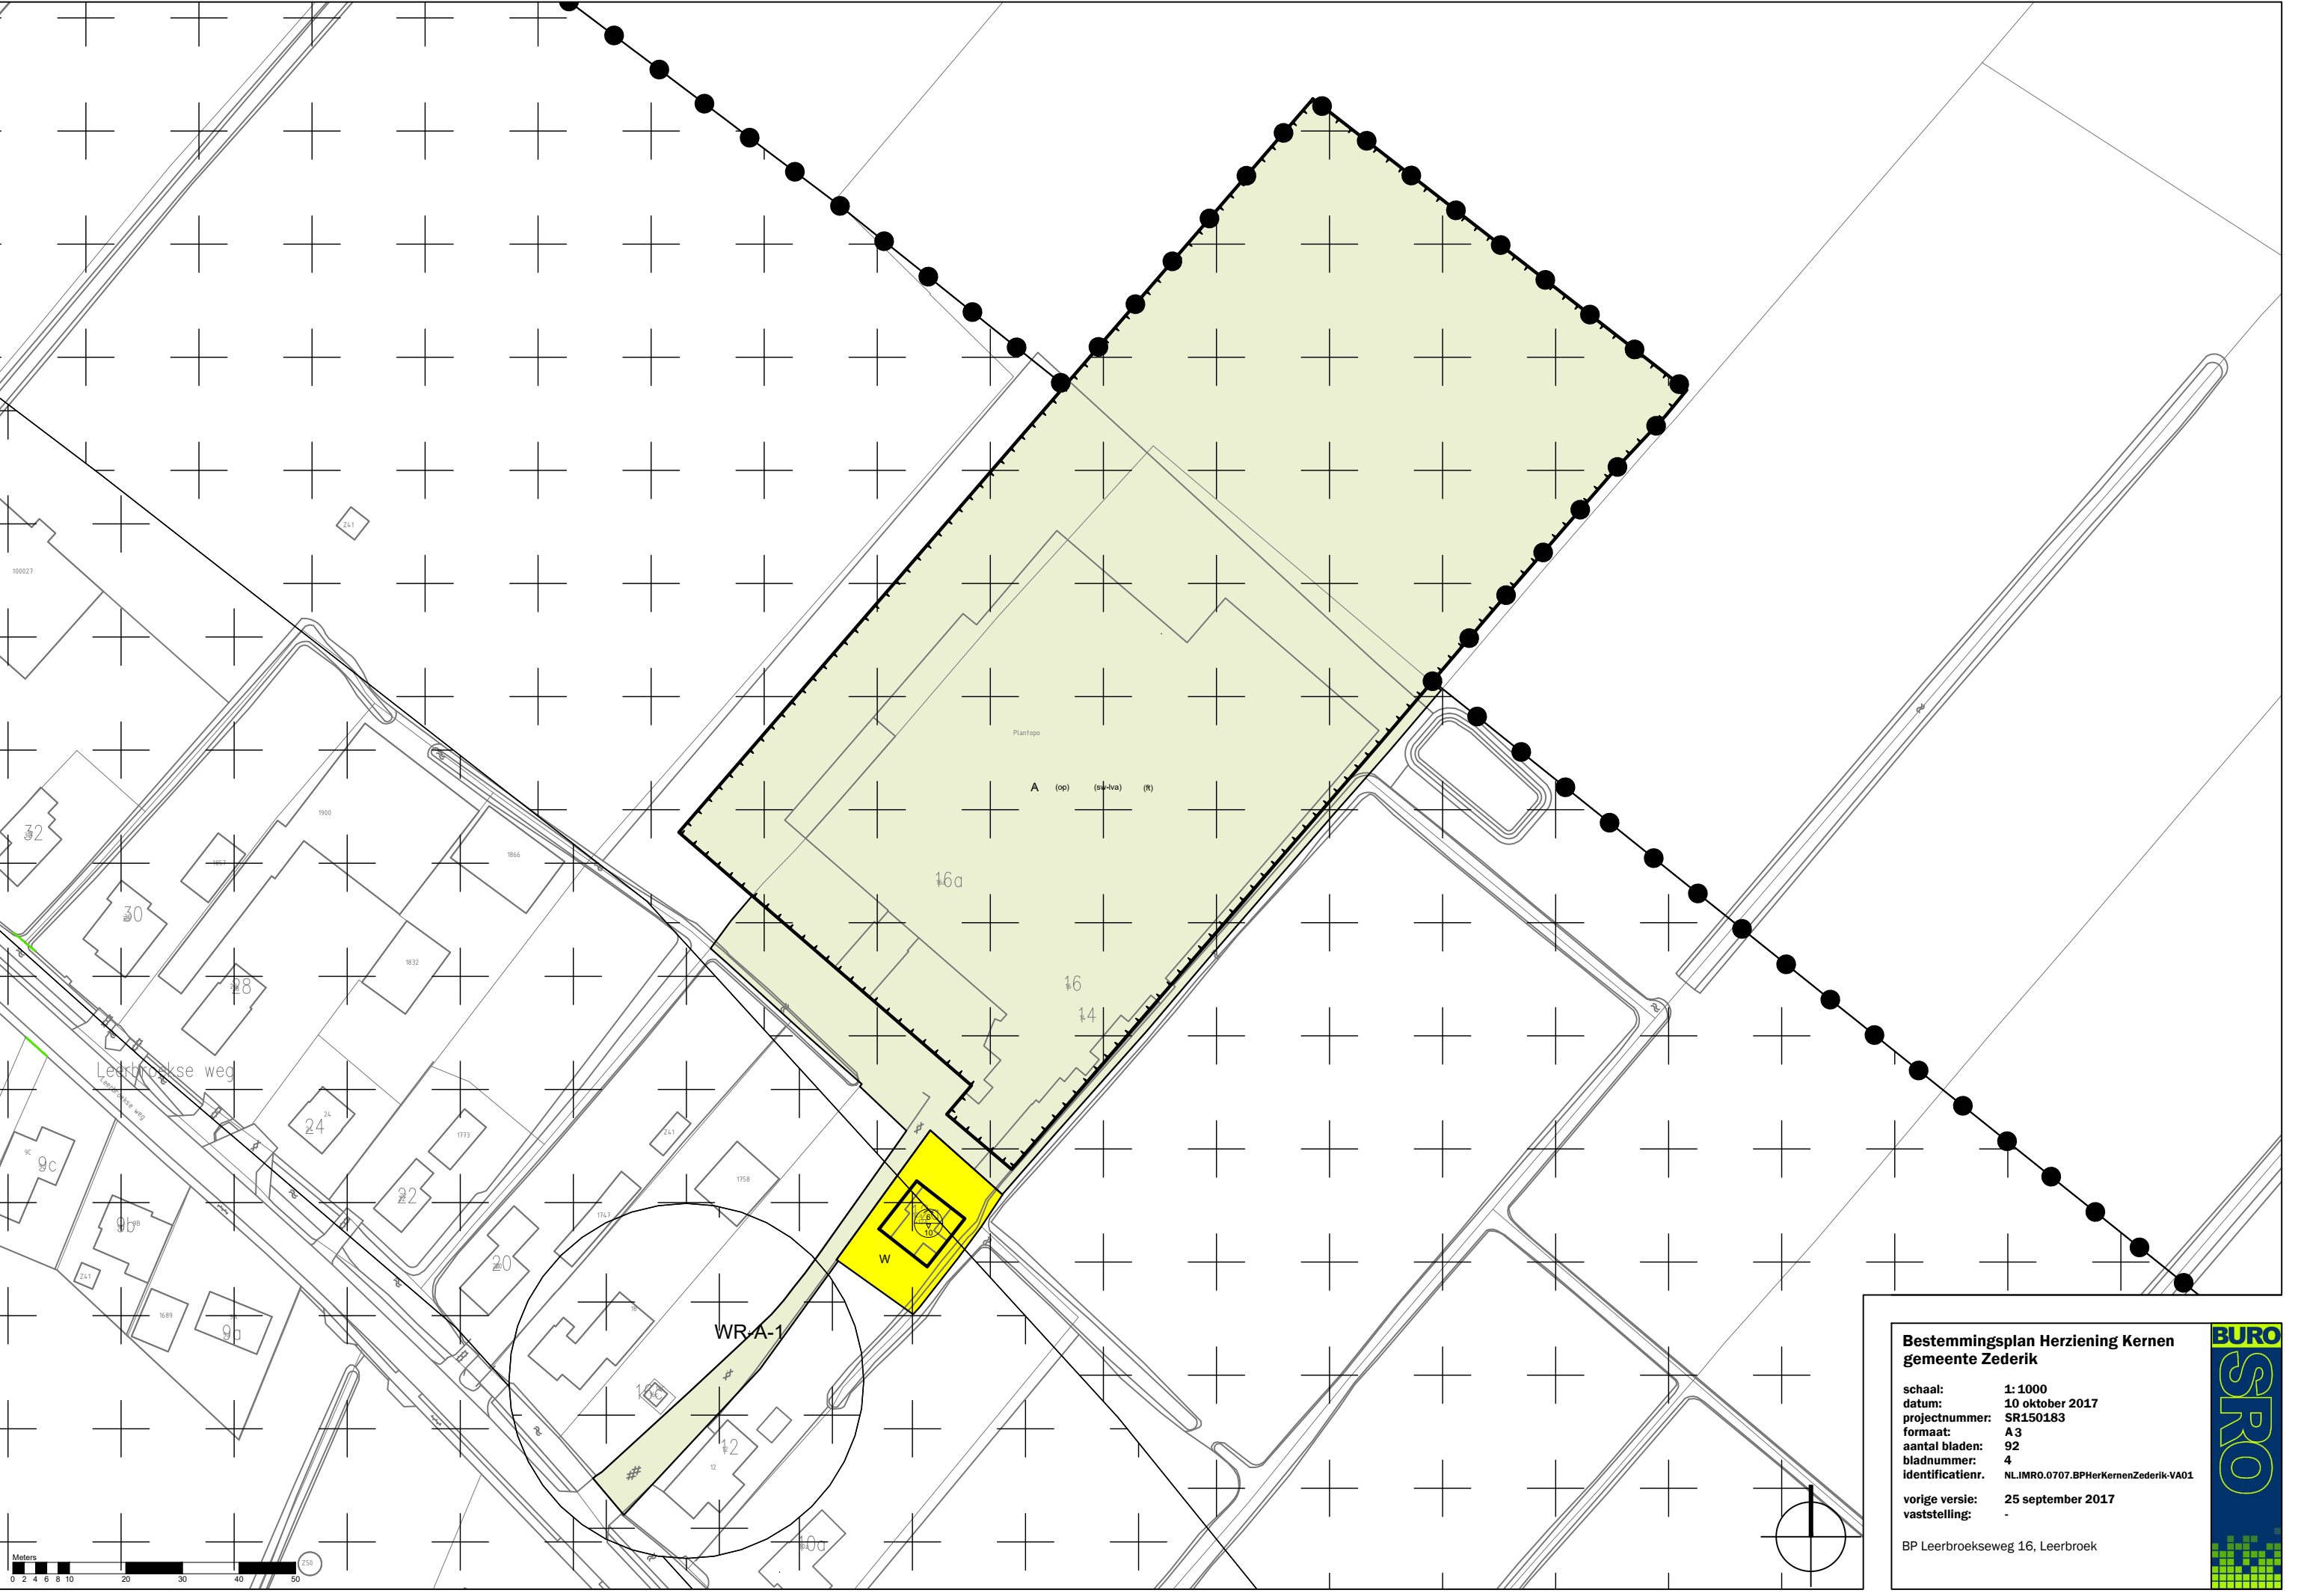


**Bestemmingsplan Herziening Kernen
gemeente Zederik**

schaal:	1:1000
datum:	10 oktober 2017
projectnummer:	SR150183
formaat:	A3
aantal bladen:	92
bladnummer:	4
identificatienr.:	NL.IMRO.0707.BPHerKernenZederik-VA01
vorige versie:	25 september 2017
vaststelling:	-

BP Leerbroekseweg 16, Leerbroek



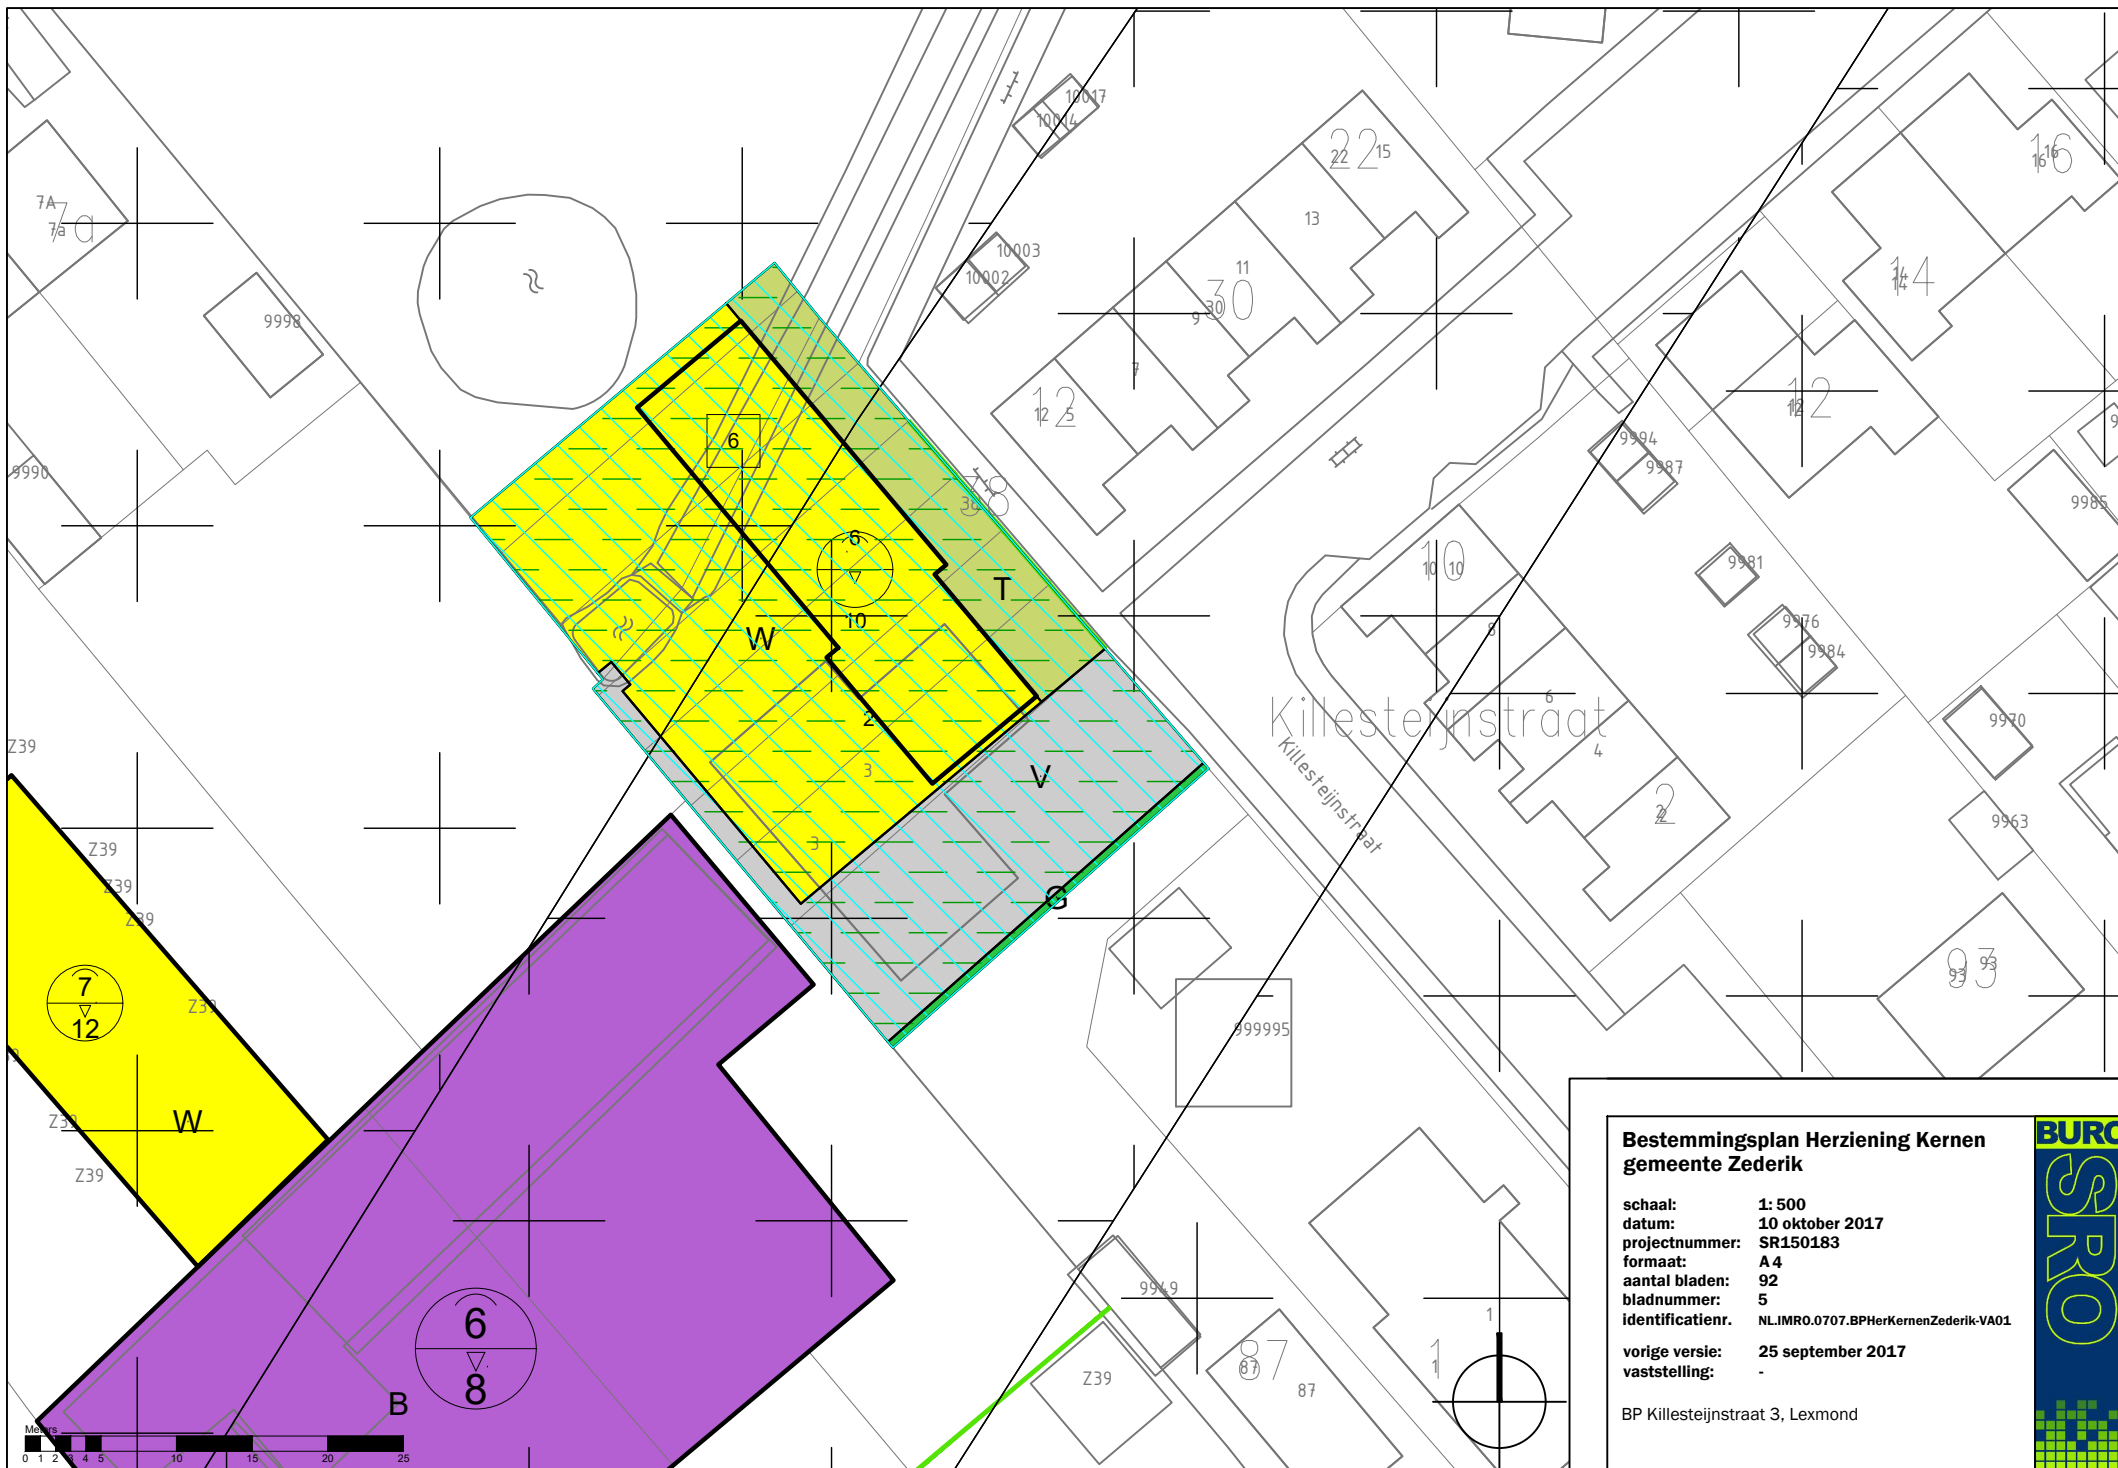


**Bestemmingsplan Herziening Kernen
gemeente Zederik**

schaal: 1: 500
datum: 10 oktober 2017
projectnummer: SR150183
formaat: A 4
aantal bladen: 92
bladnummer: 5
identificatienr. NLIMR0.0707.BPHerKernenZederik-VA01

vroge versie: 25 september 2017
vaststelling: -

BP Killesteijnstraat 3, Lexmond



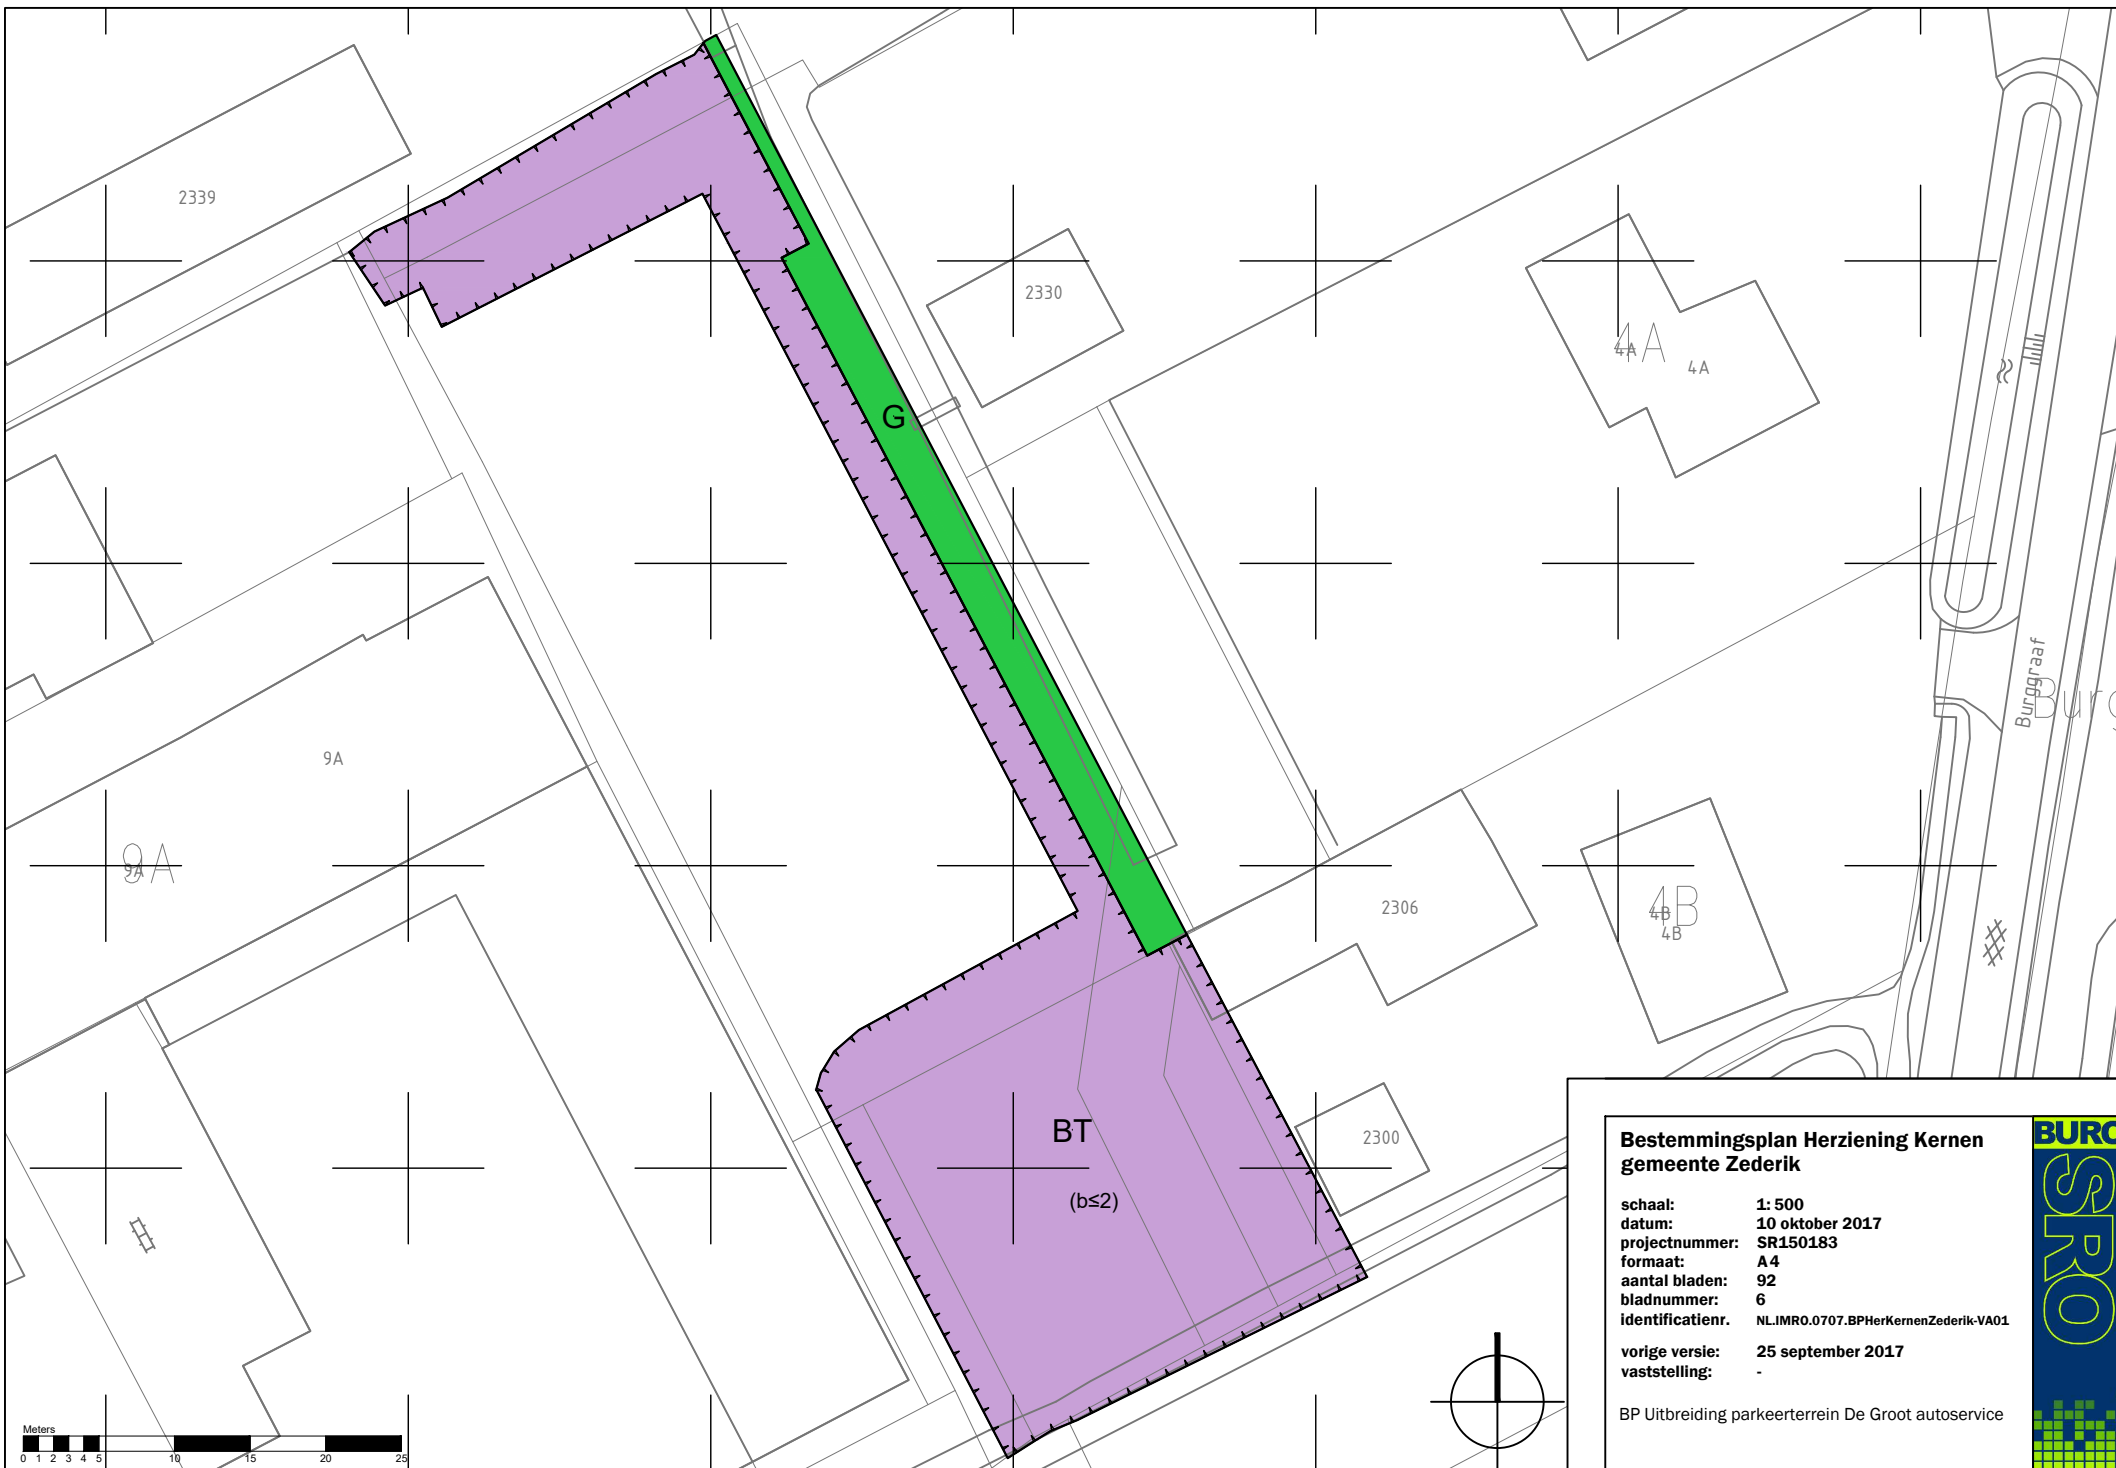


**Bestemmingsplan Herziening Kernen
gemeente Zederik**

schaal: 1: 500
datum: 10 oktober 2017
projectnummer: SR150183
formaat: A4
aantal bladen: 92
bladnummer: 6
identificatienr. NLIMR0.0707.BPHerKernenZederik-VA01

vroge versie: 25 september 2017
vaststelling: -

BP Uitbreiding parkeerterrein De Groot autoservice



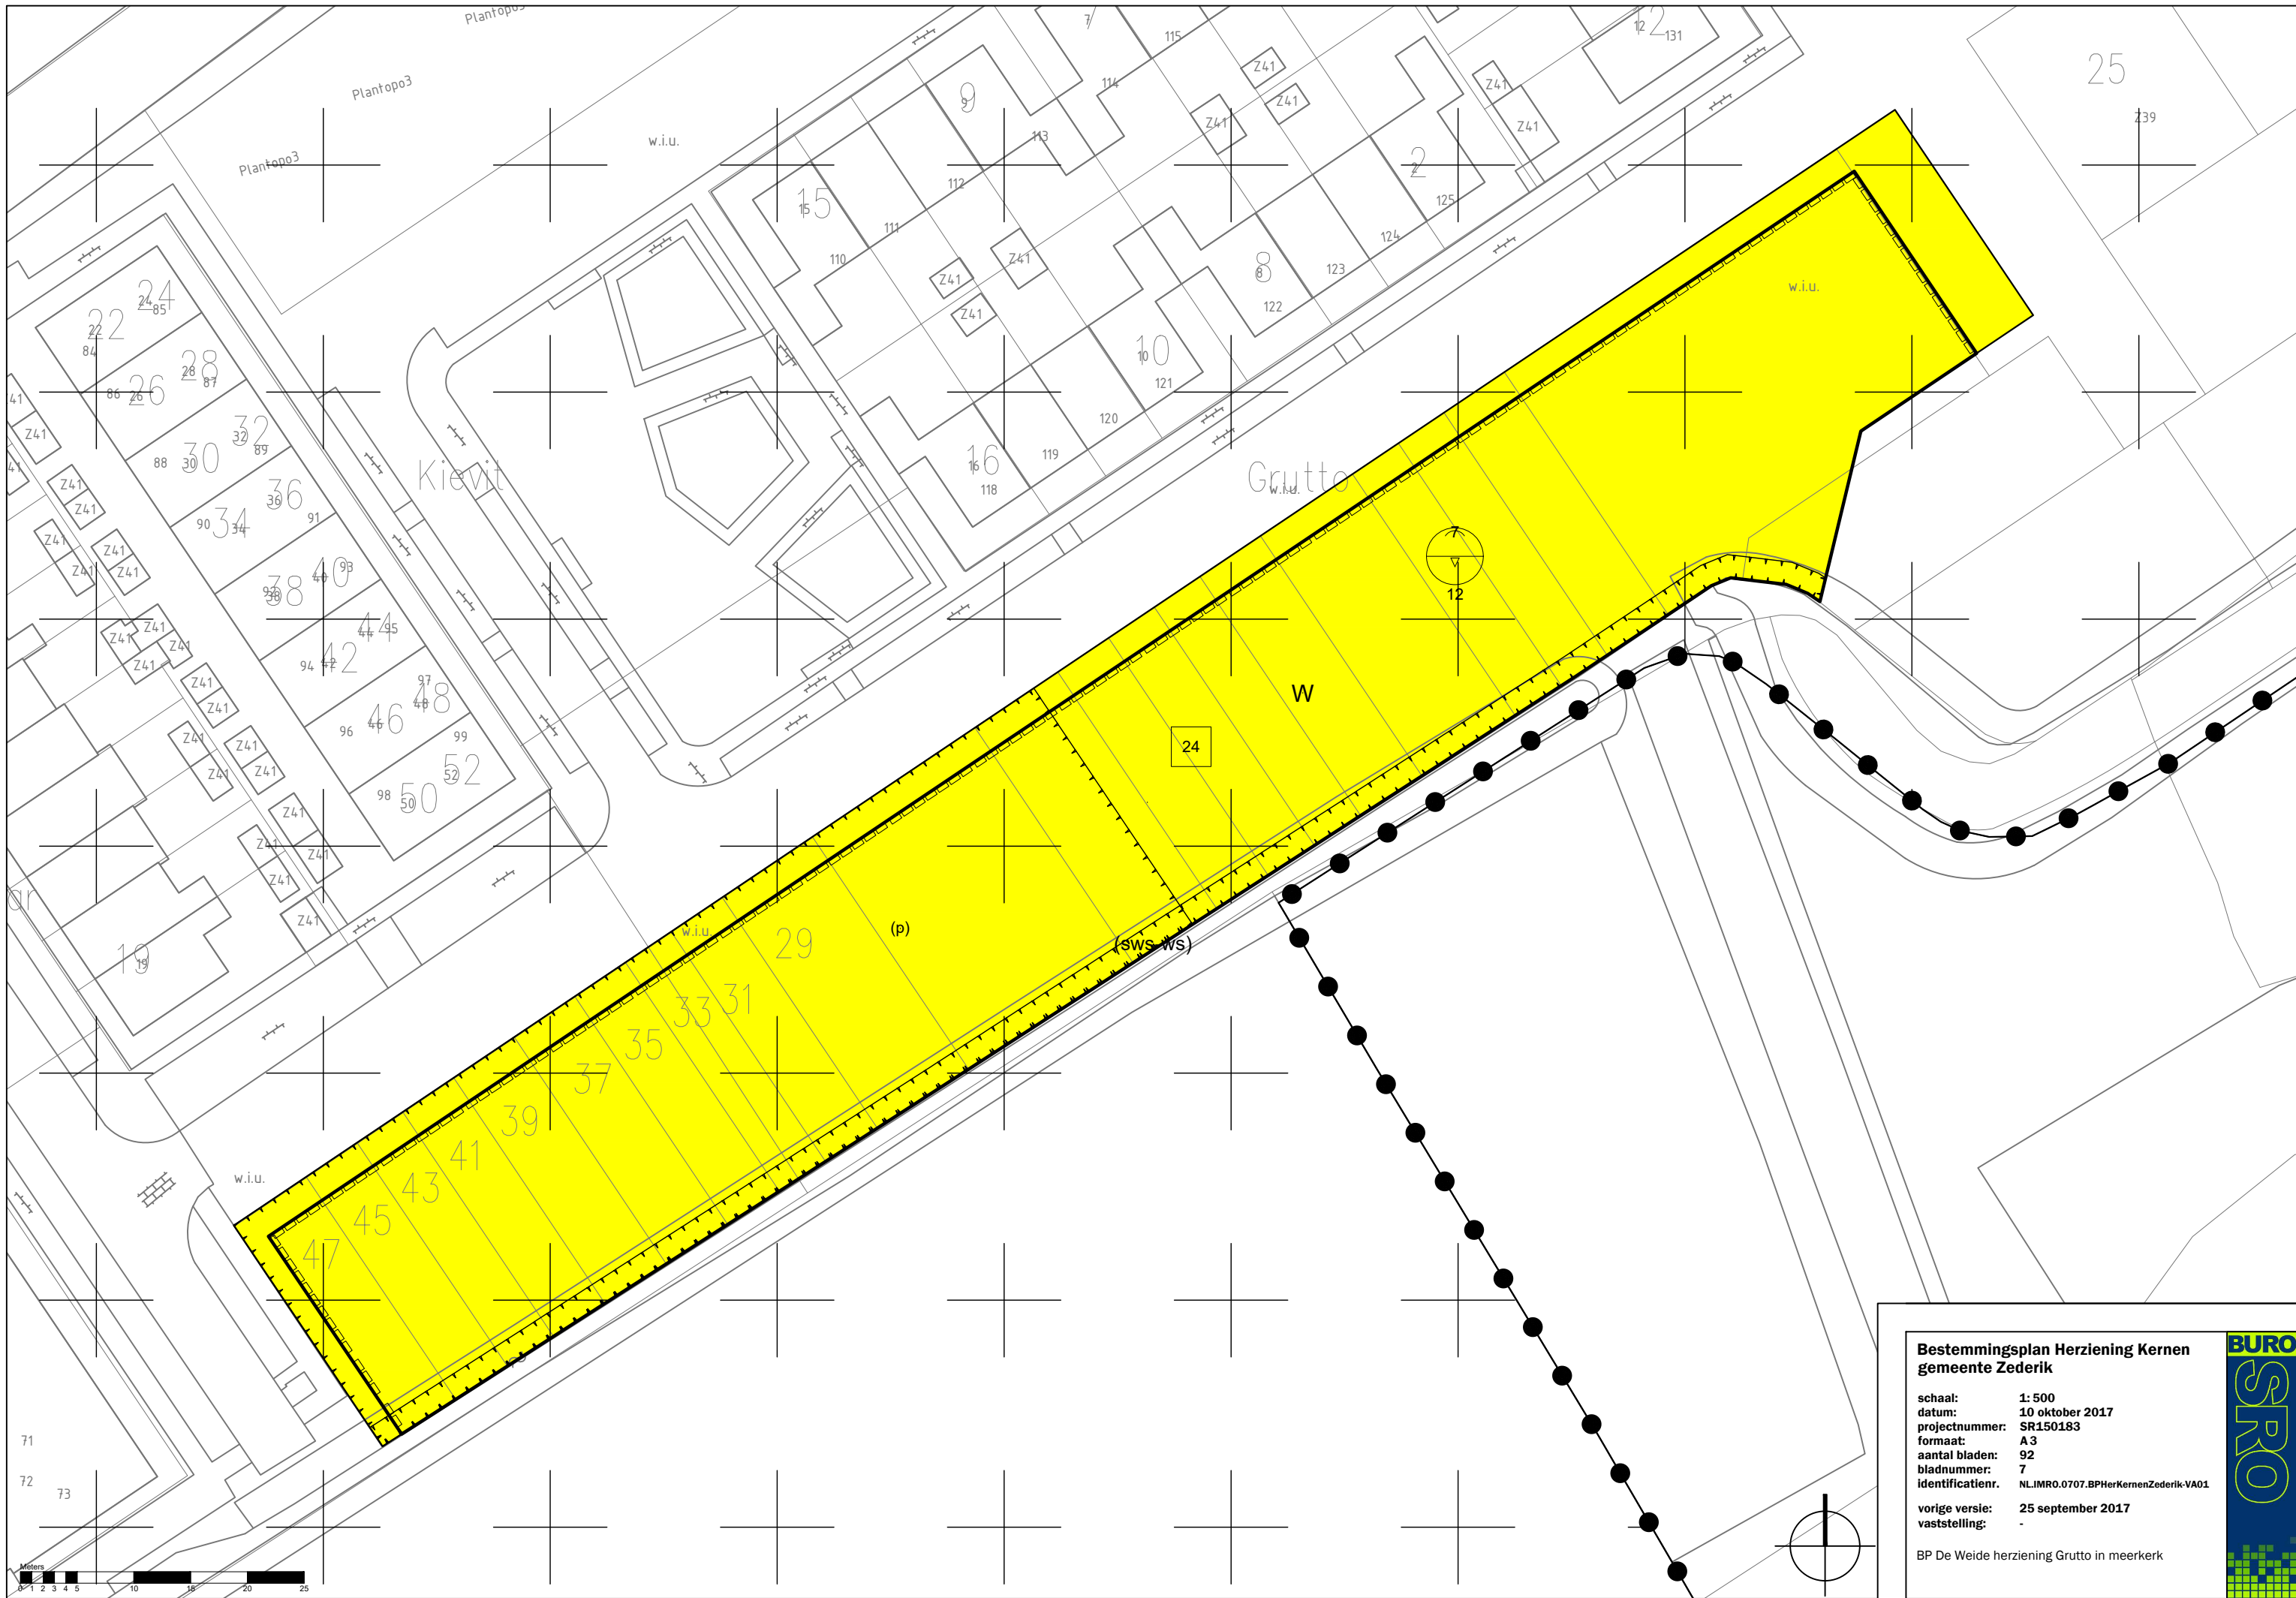


**Bestemmingsplan Herziening Kernen
gemeente Zederik**

schaal: 1:500
datum: 10 oktober 2017
projectnummer: SR150183
formaat: A3
aantal bladen: 92
bladnummer: 7
identificatienr.: NL.IMRO.0707.BPHerKernenZederik-VA01

vorige versie: 25 september 2017
vaststelling: -

BP De Weide herziening Grutto in meerkerk



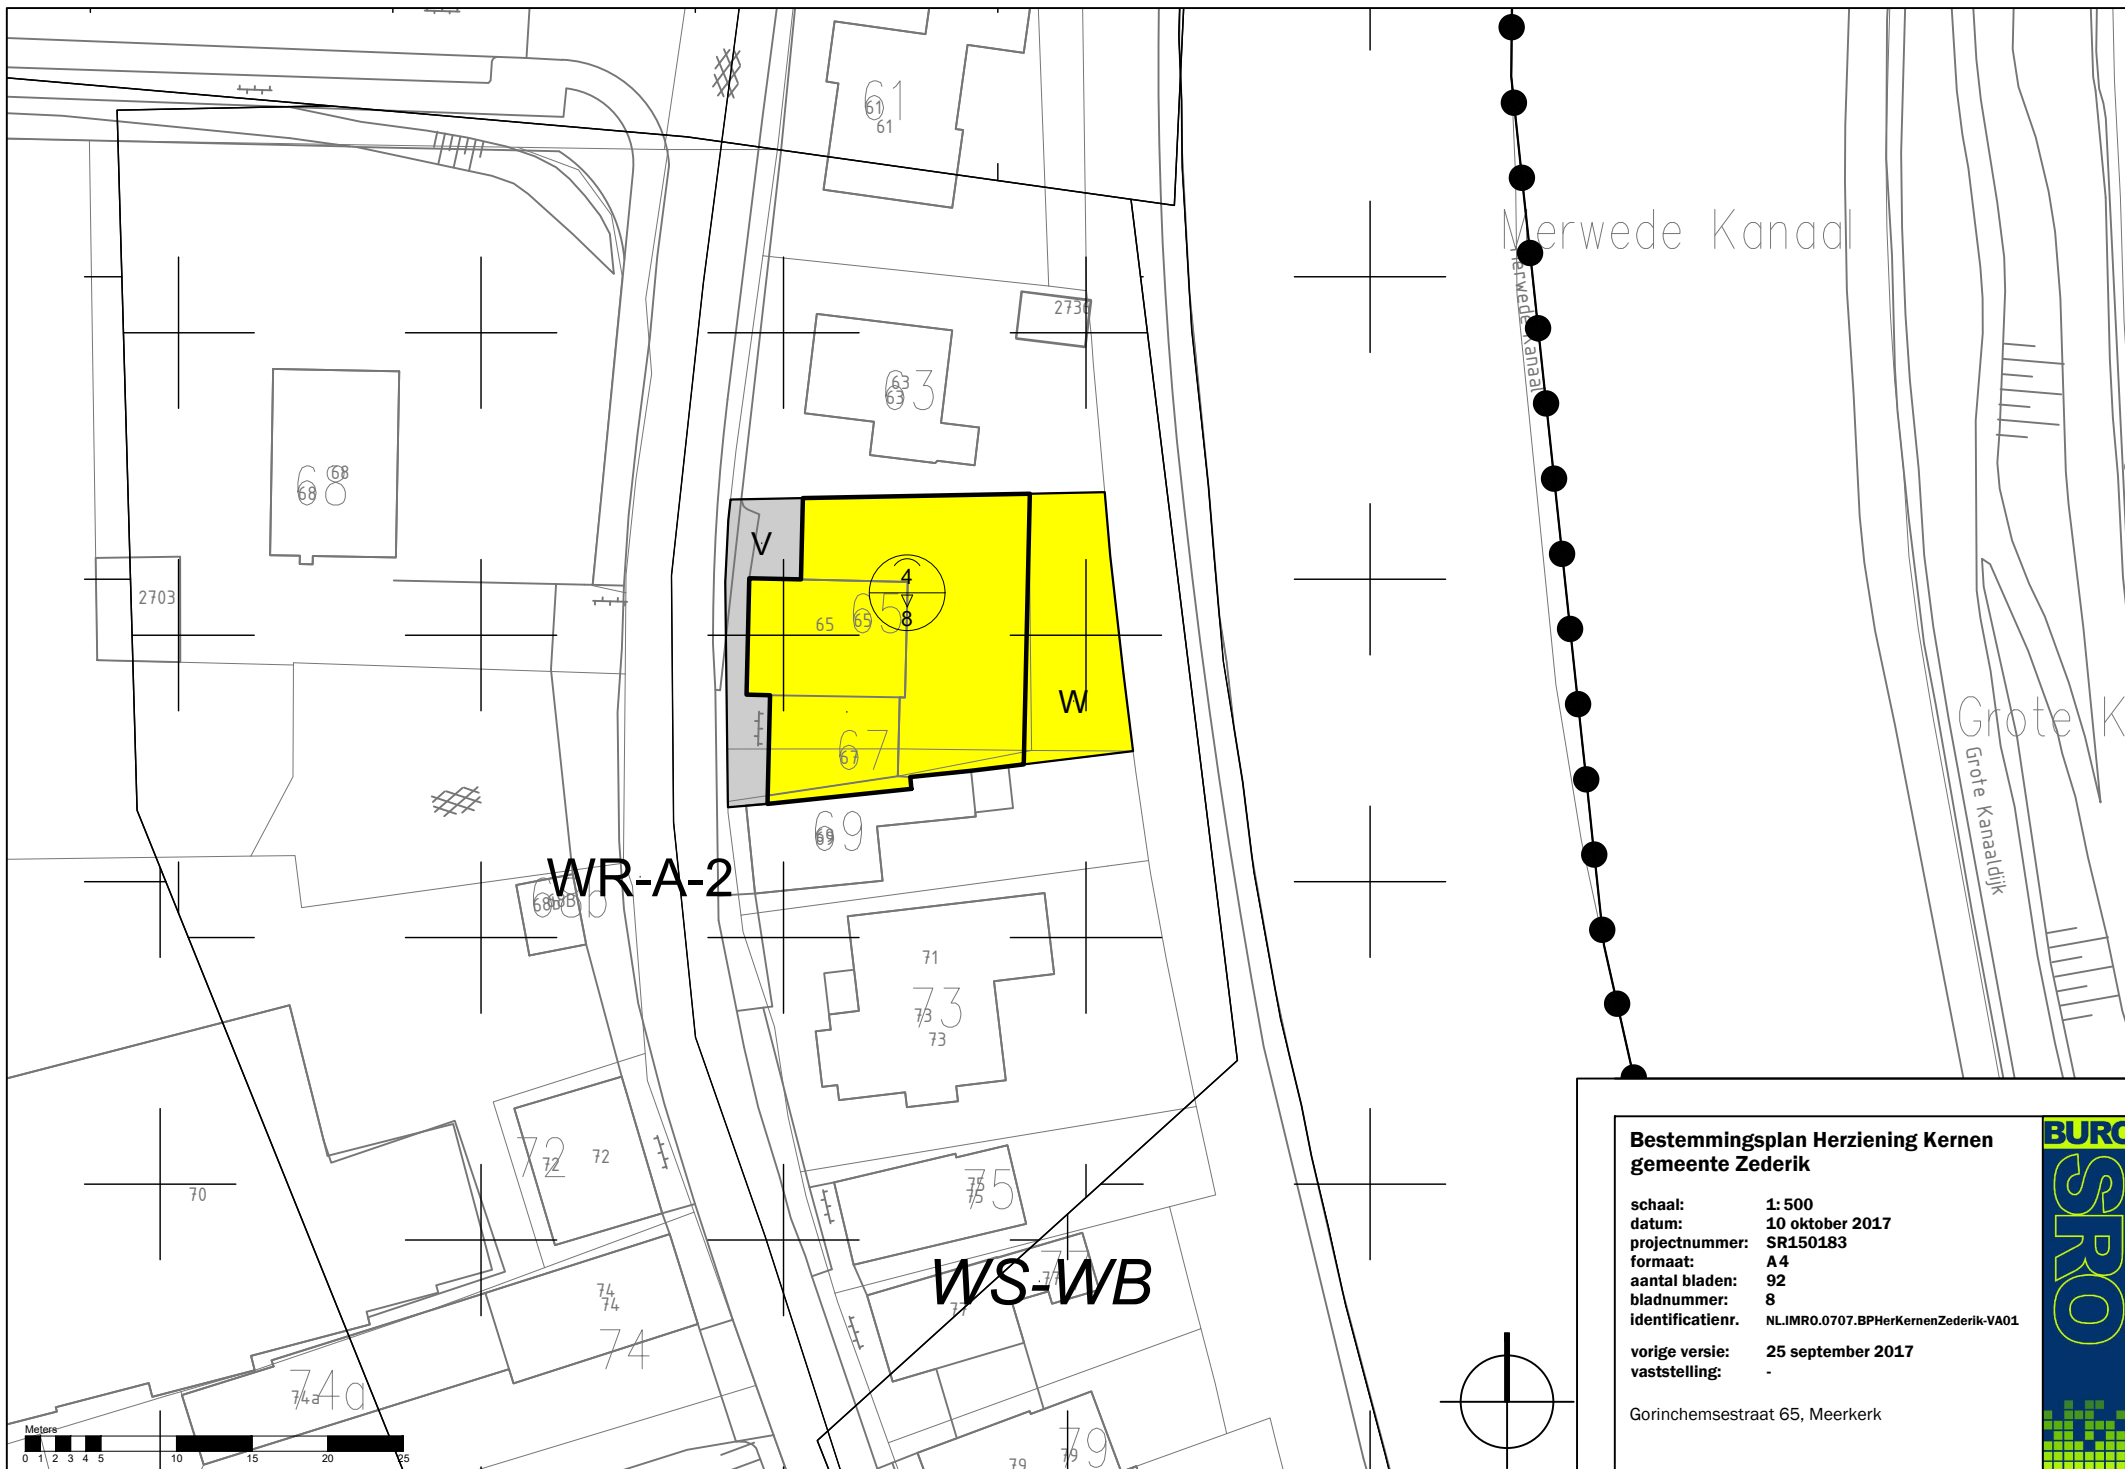


**Bestemmingsplan Herziening Kernen
gemeente Zederik**

schaal: 1: 500
datum: 10 oktober 2017
projectnummer: SR150183
formaat: A4
aantal bladen: 92
bladnummer: 8
identificatienr. NL.IMRO.0707.BPHerKernenZederik-VA01

vroige versie: 25 september 2017
vaststelling: -

Gorinchemsestraat 65, Meerkerk

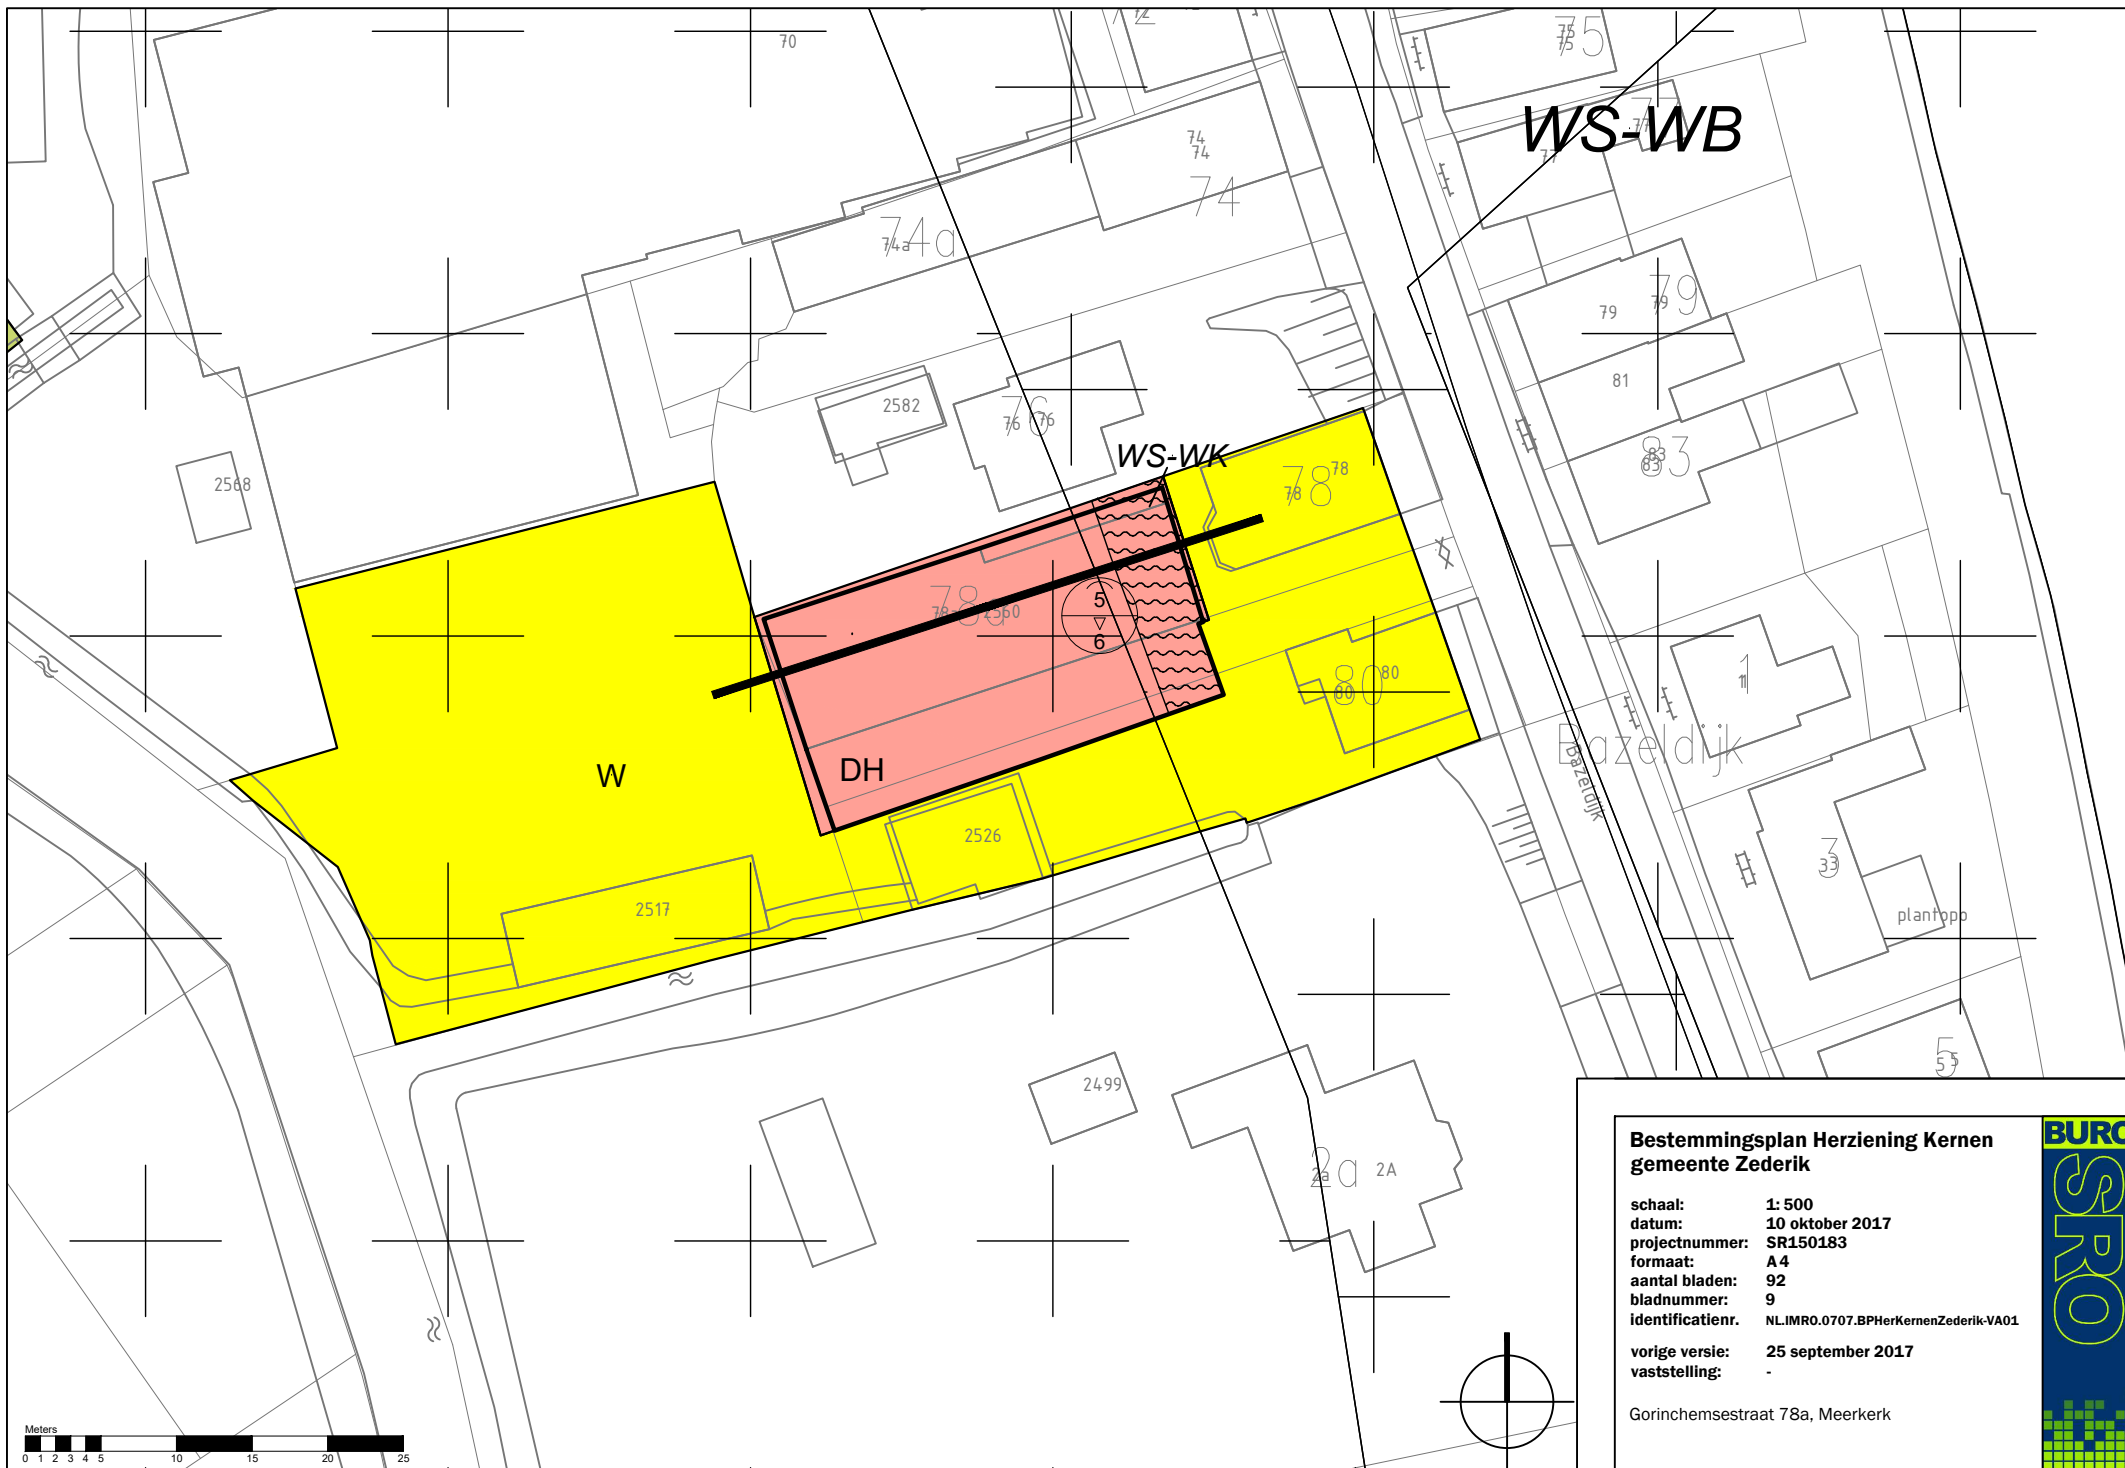


**Bestemmingsplan Herziening Kernen
gemeente Zederik**

schaal: 1: 500
datum: 10 oktober 2017
projectnummer: SR150183
formaat: A4
aantal bladen: 92
bladnummer: 9
identificatienr. NL.IMR0.0707.BPHerKernenZederik-VA01

vroige versie: 25 september 2017
vaststelling: -

Gorinchemsestraat 78a, Meerkerk



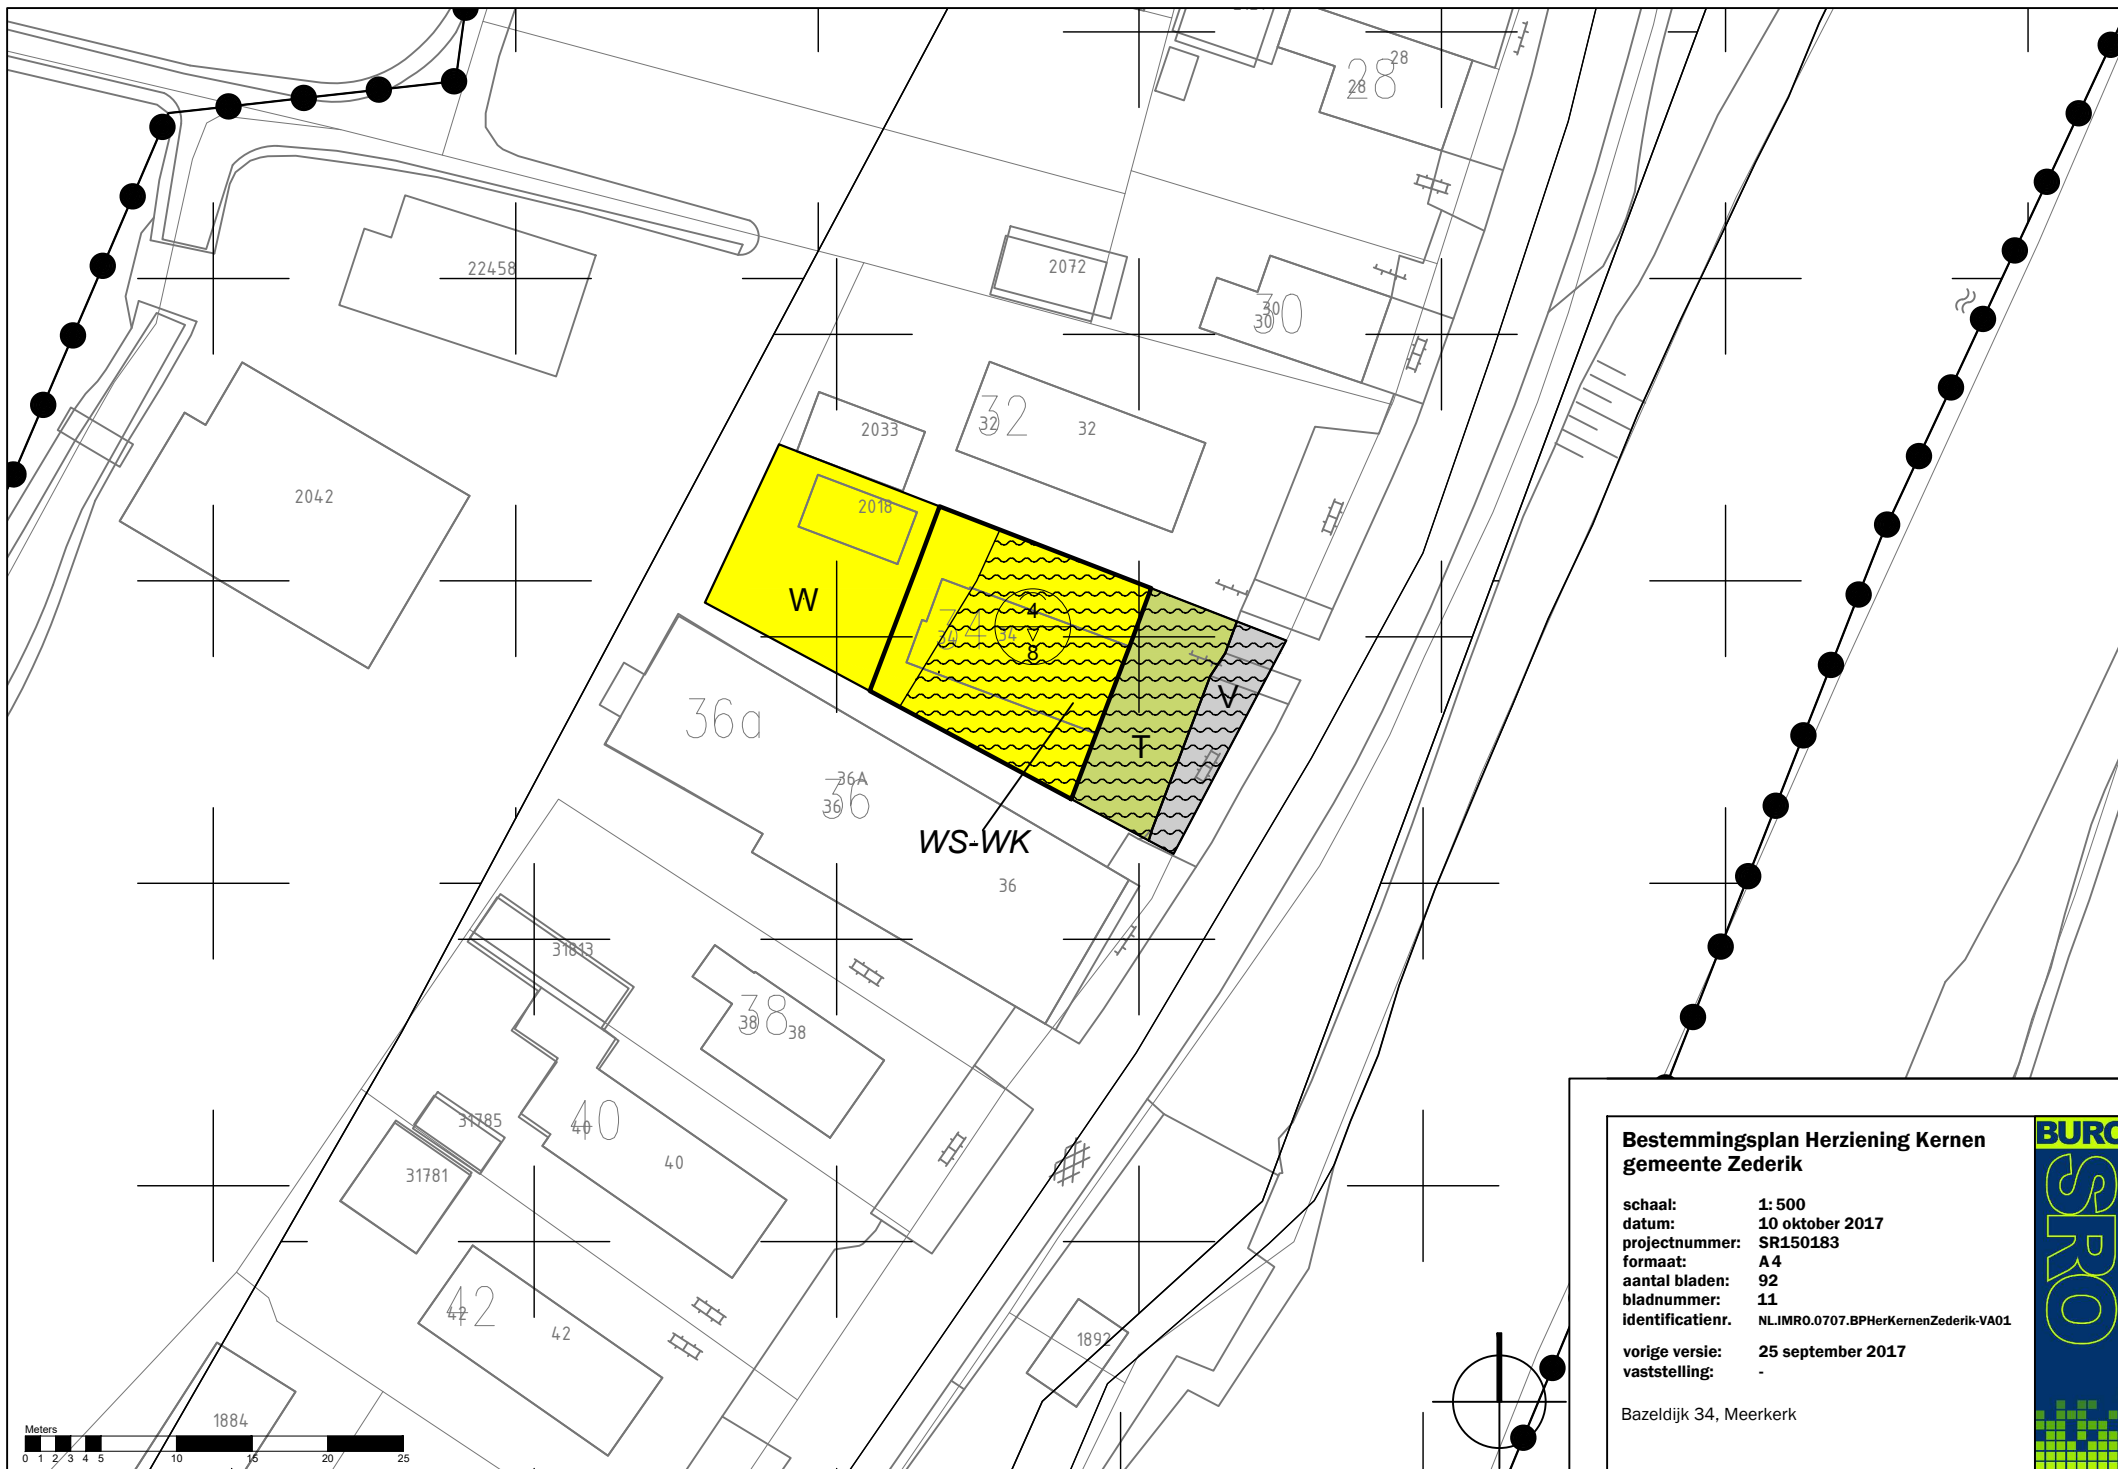


Bestemmingsplan Herziening Kernen gemeente Zederik

schaal: 1: 500
datum: 10 oktober 2017
projectnummer: SR150183
formaat: A4
aantal bladen: 92
bladnummer: 11
identificatienr. NLIMR0.0707.BPHerKernenZederik-VA01

vroge versie: 25 september 2017
vaststelling: -

Bazeldijk 34, Meerkerk



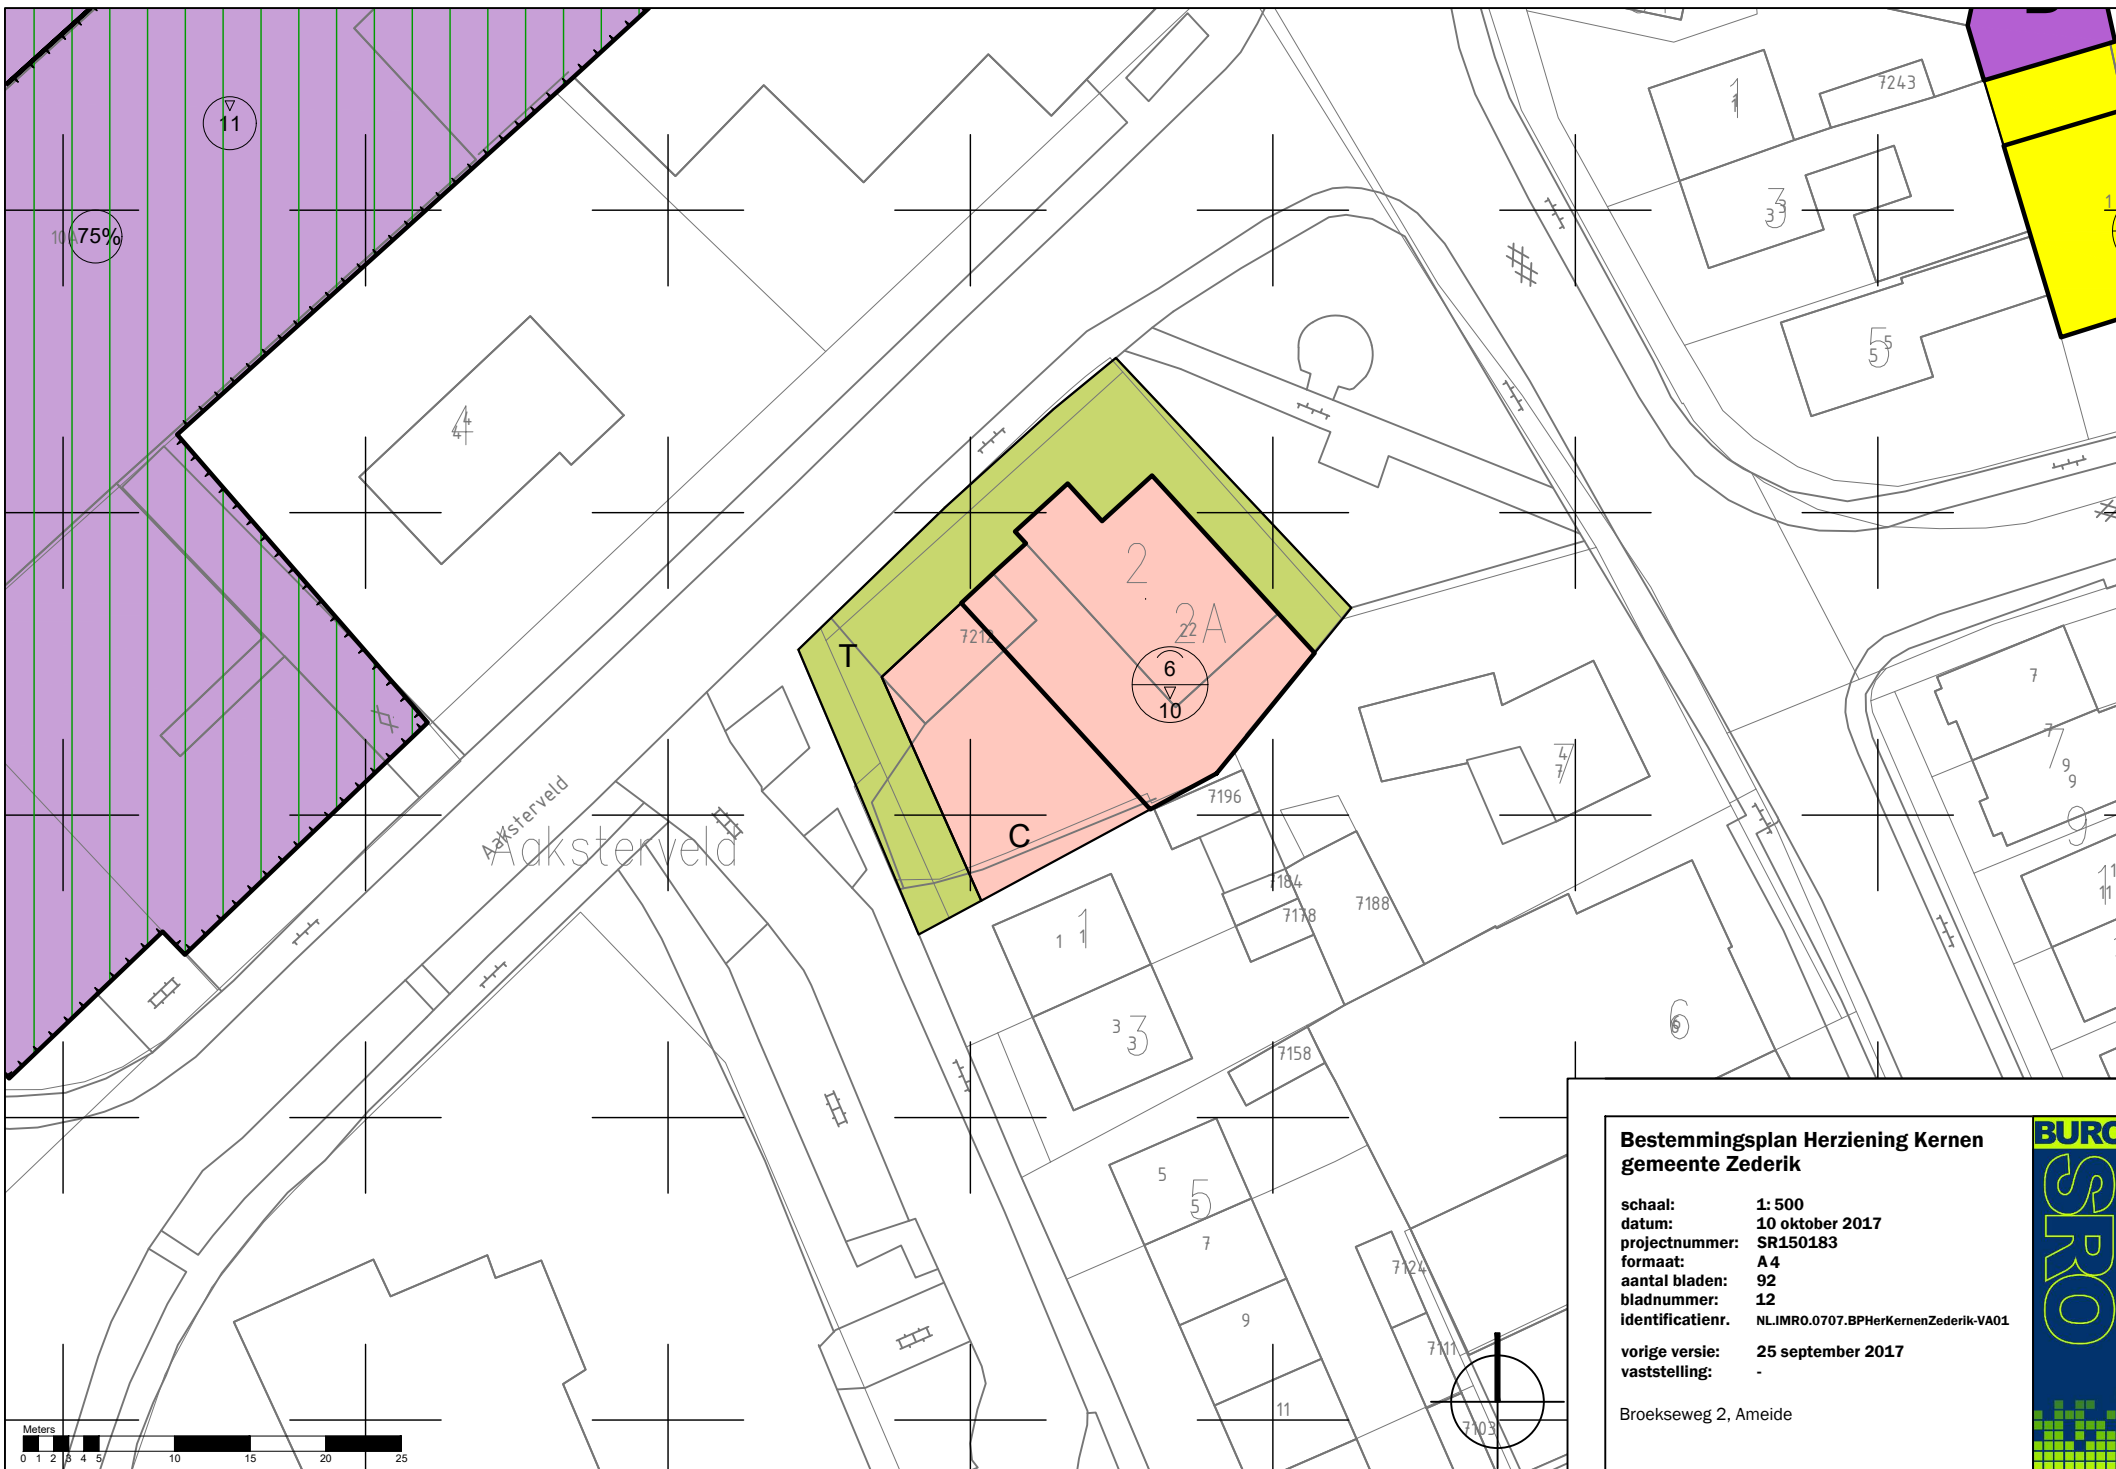


Bestemmingsplan Herziening Kernen gemeente Zederik

schaal: 1: 500
datum: 10 oktober 2017
projectnummer: SR150183
formaat: A4
aantal bladen: 92
bladnummer: 12
identificatienr. NLIMR0.0707.BPHerKernenZederik-VA01

vroge versie: 25 september 2017
vaststelling: -

Broekseweg 2, Ameide



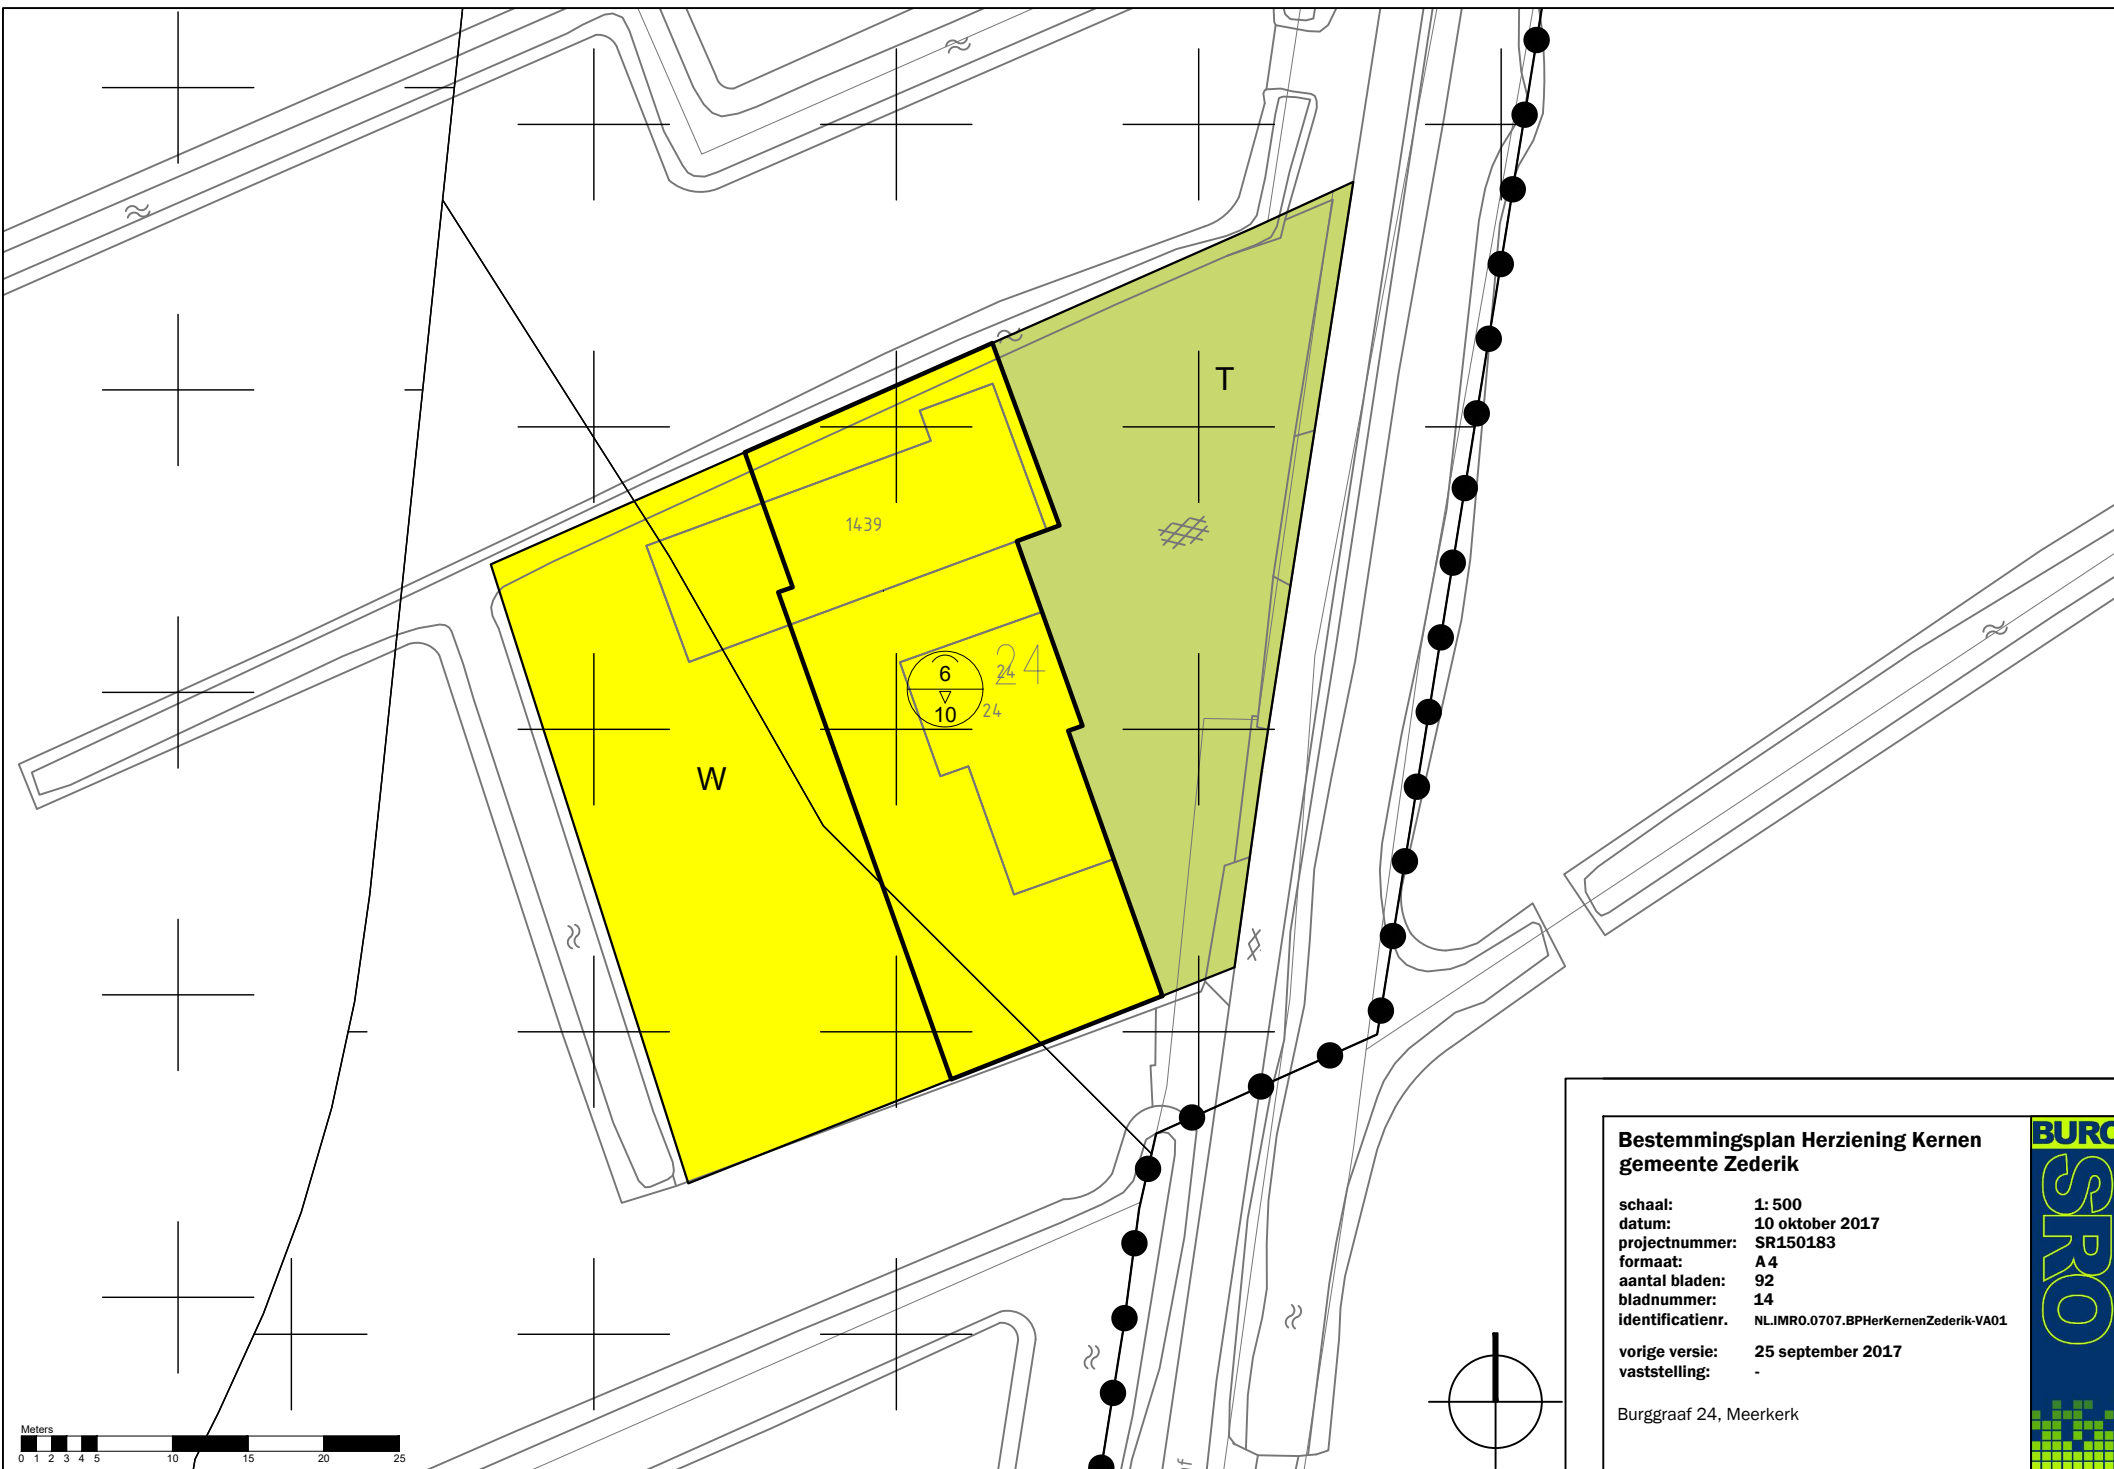


**Bestemmingsplan Herziening Kernen
gemeente Zederik**


schaal: 1: 500
datum: 10 oktober 2017
projectnummer: SR150183
formaat: A 4
aantal bladen: 92
bladnummer: 14
identificatienr. NL.IMR0.0707.BPHerKernenZederik-VA01

vorige versie: 25 september 2017
vaststelling: -

Burggraaf 24, Meerkerk



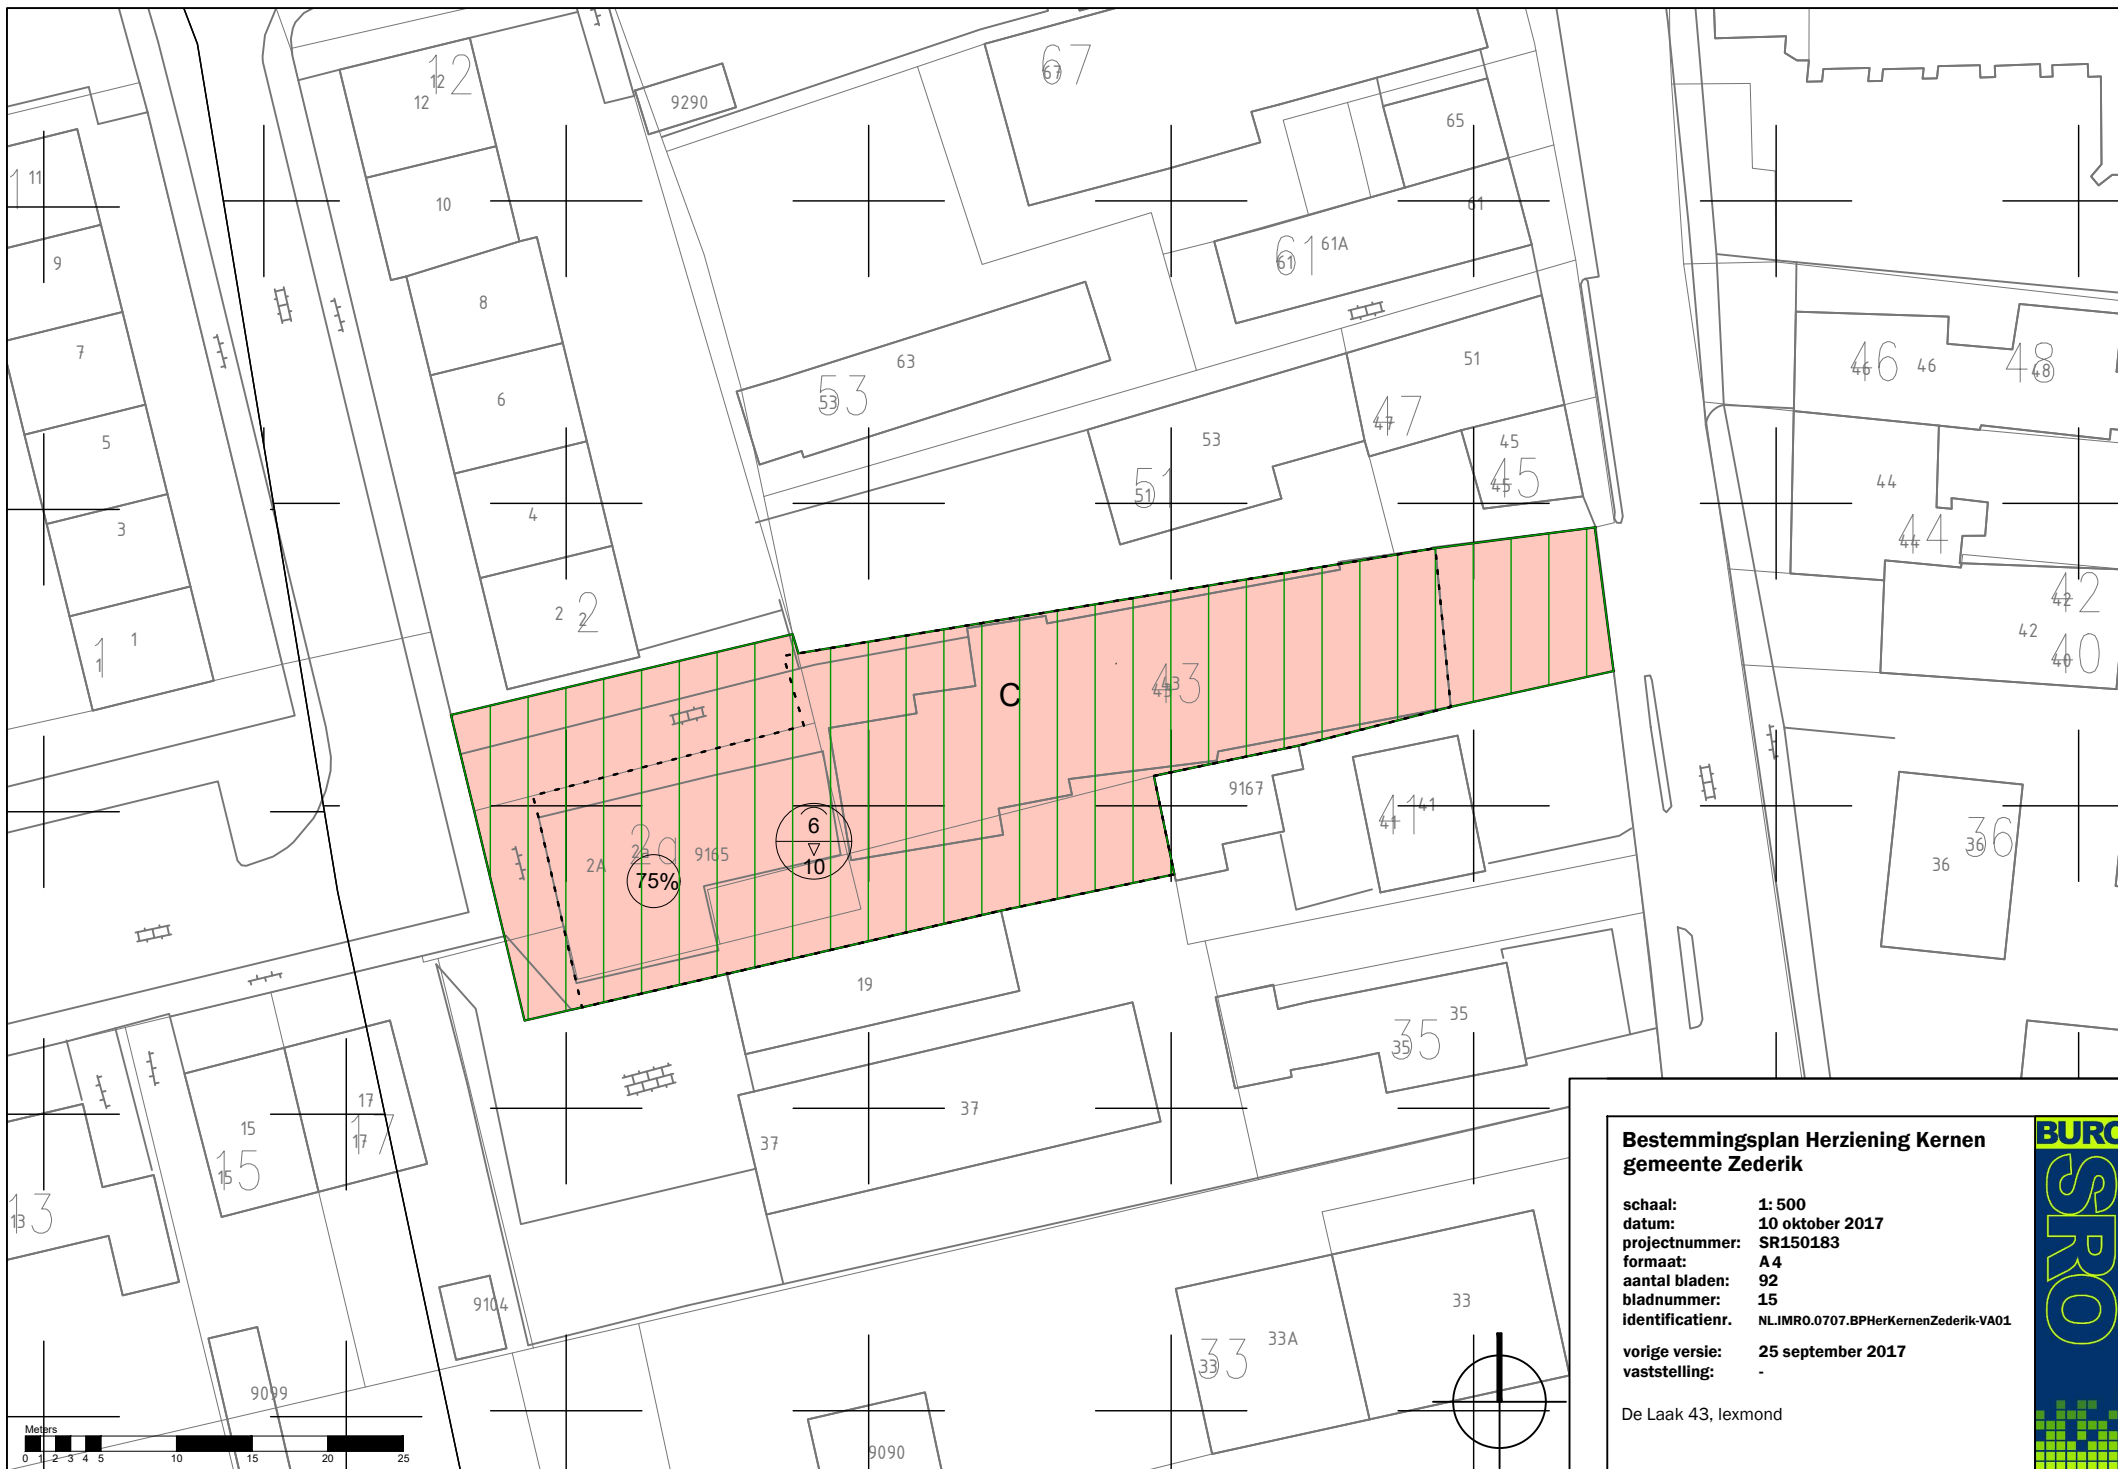

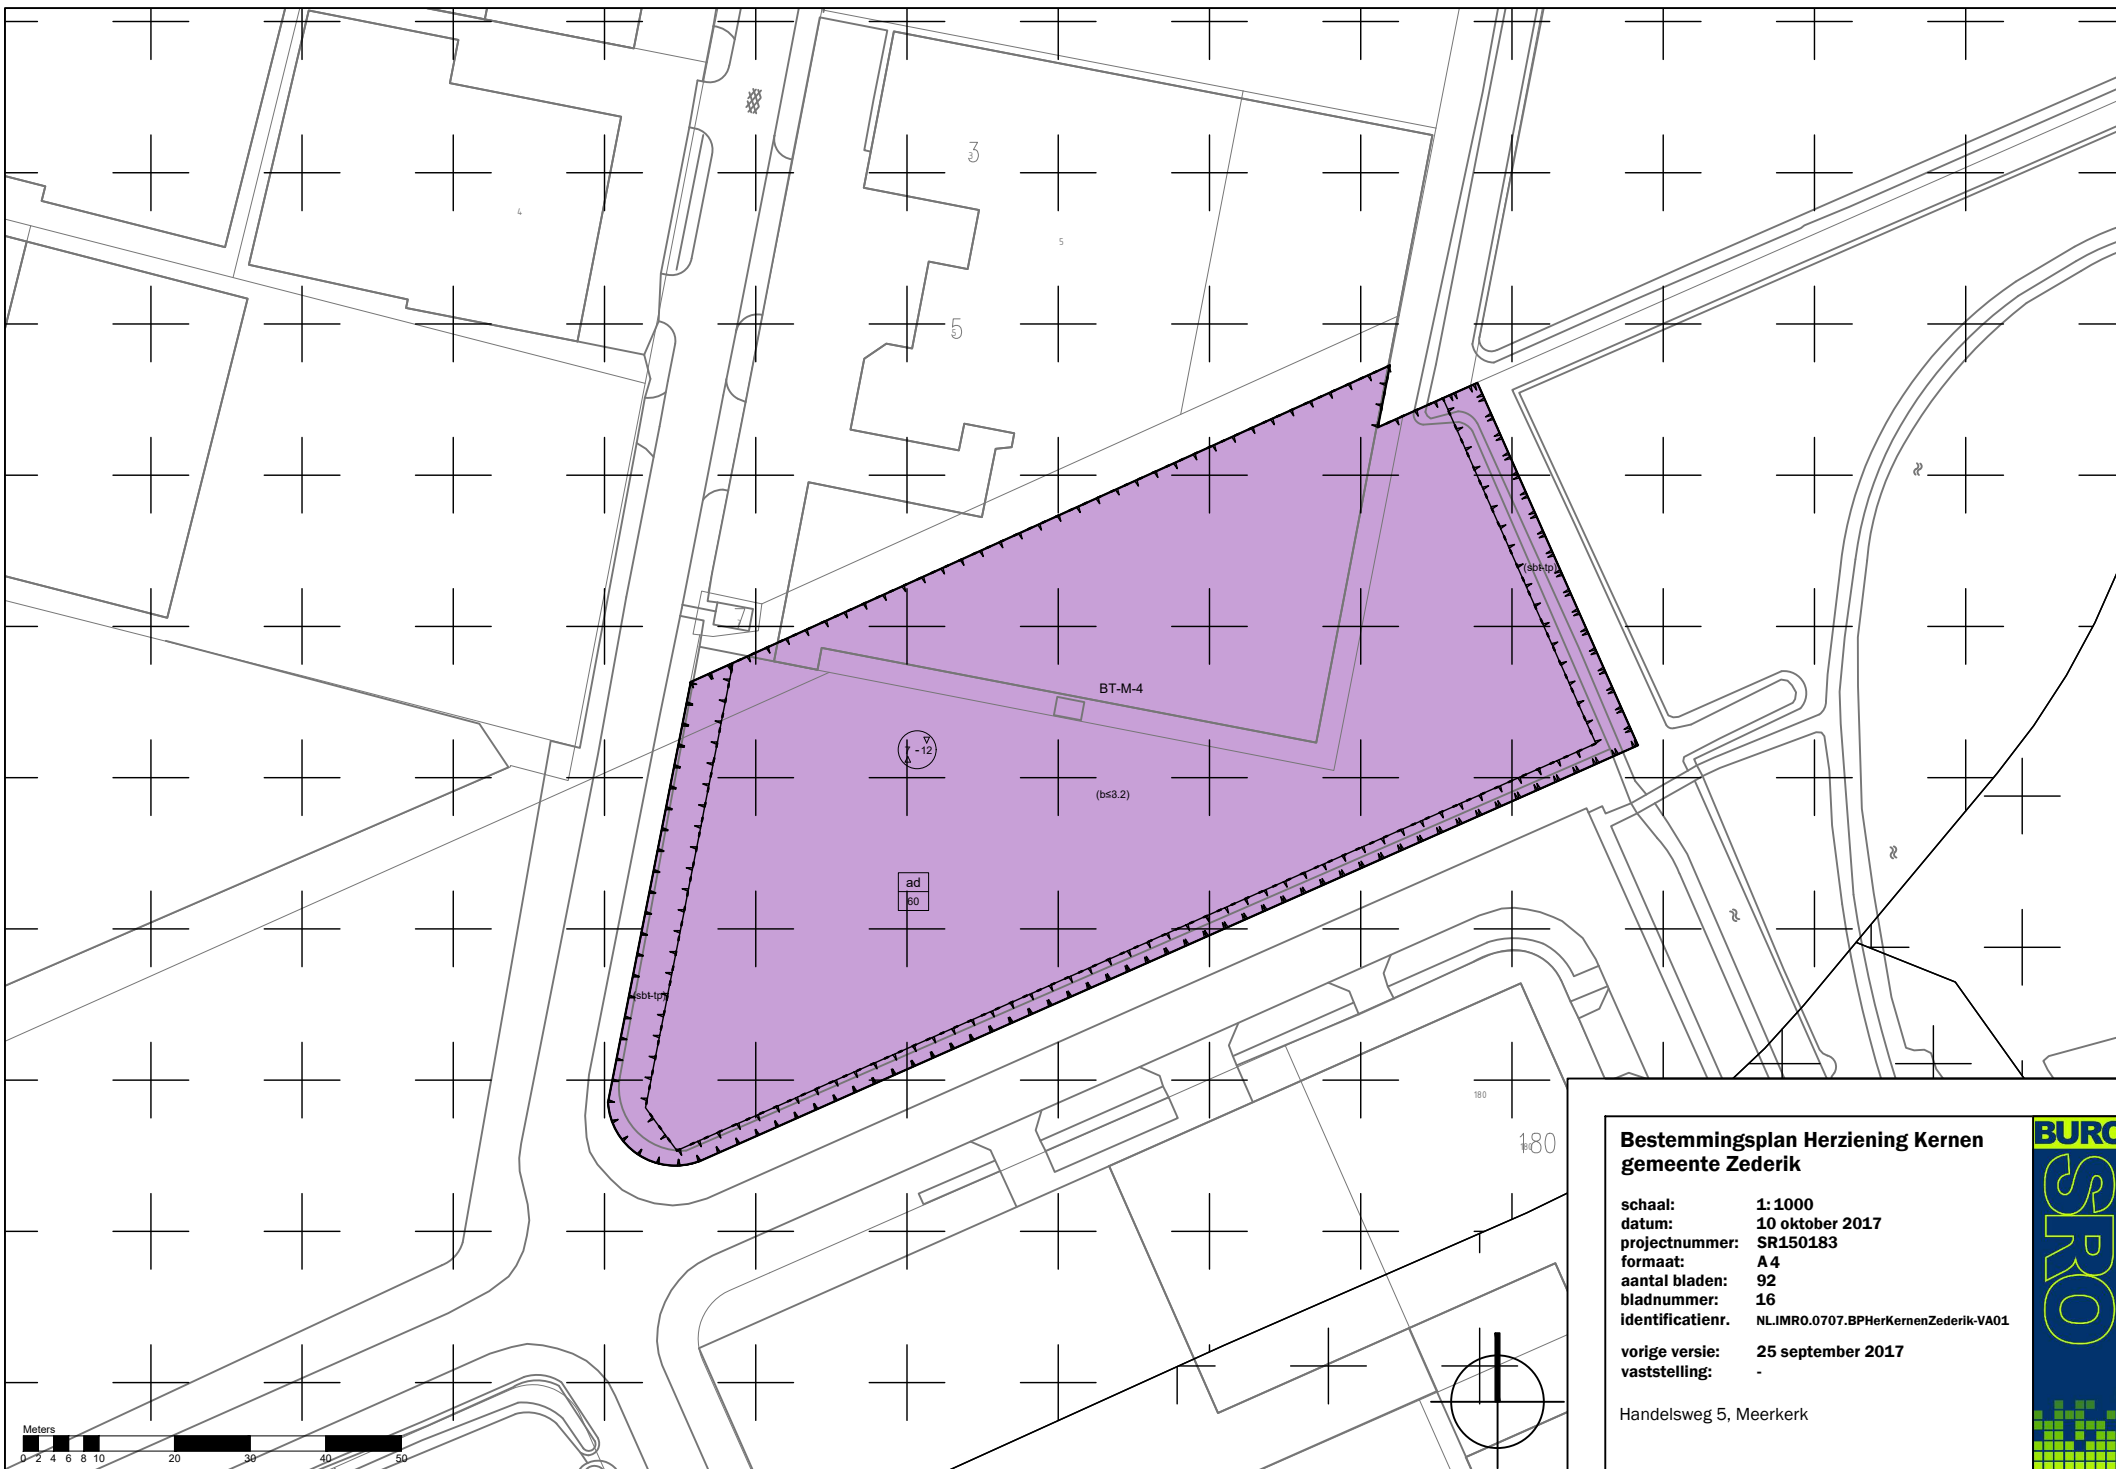


Bestemmingsplan Herziening Kernen gemeente Zederik

schaal: 1: 1000
datum: 10 oktober 2017
projectnummer: SR150183
formaat: A 4
aantal bladen: 92
bladnummer: 16
identificatienr. NL.IMR0.0707.BPHerKernenZederik-VA01

vroge versie: 25 september 2017
vaststelling: -

Handelsweg 5, Meerkerk



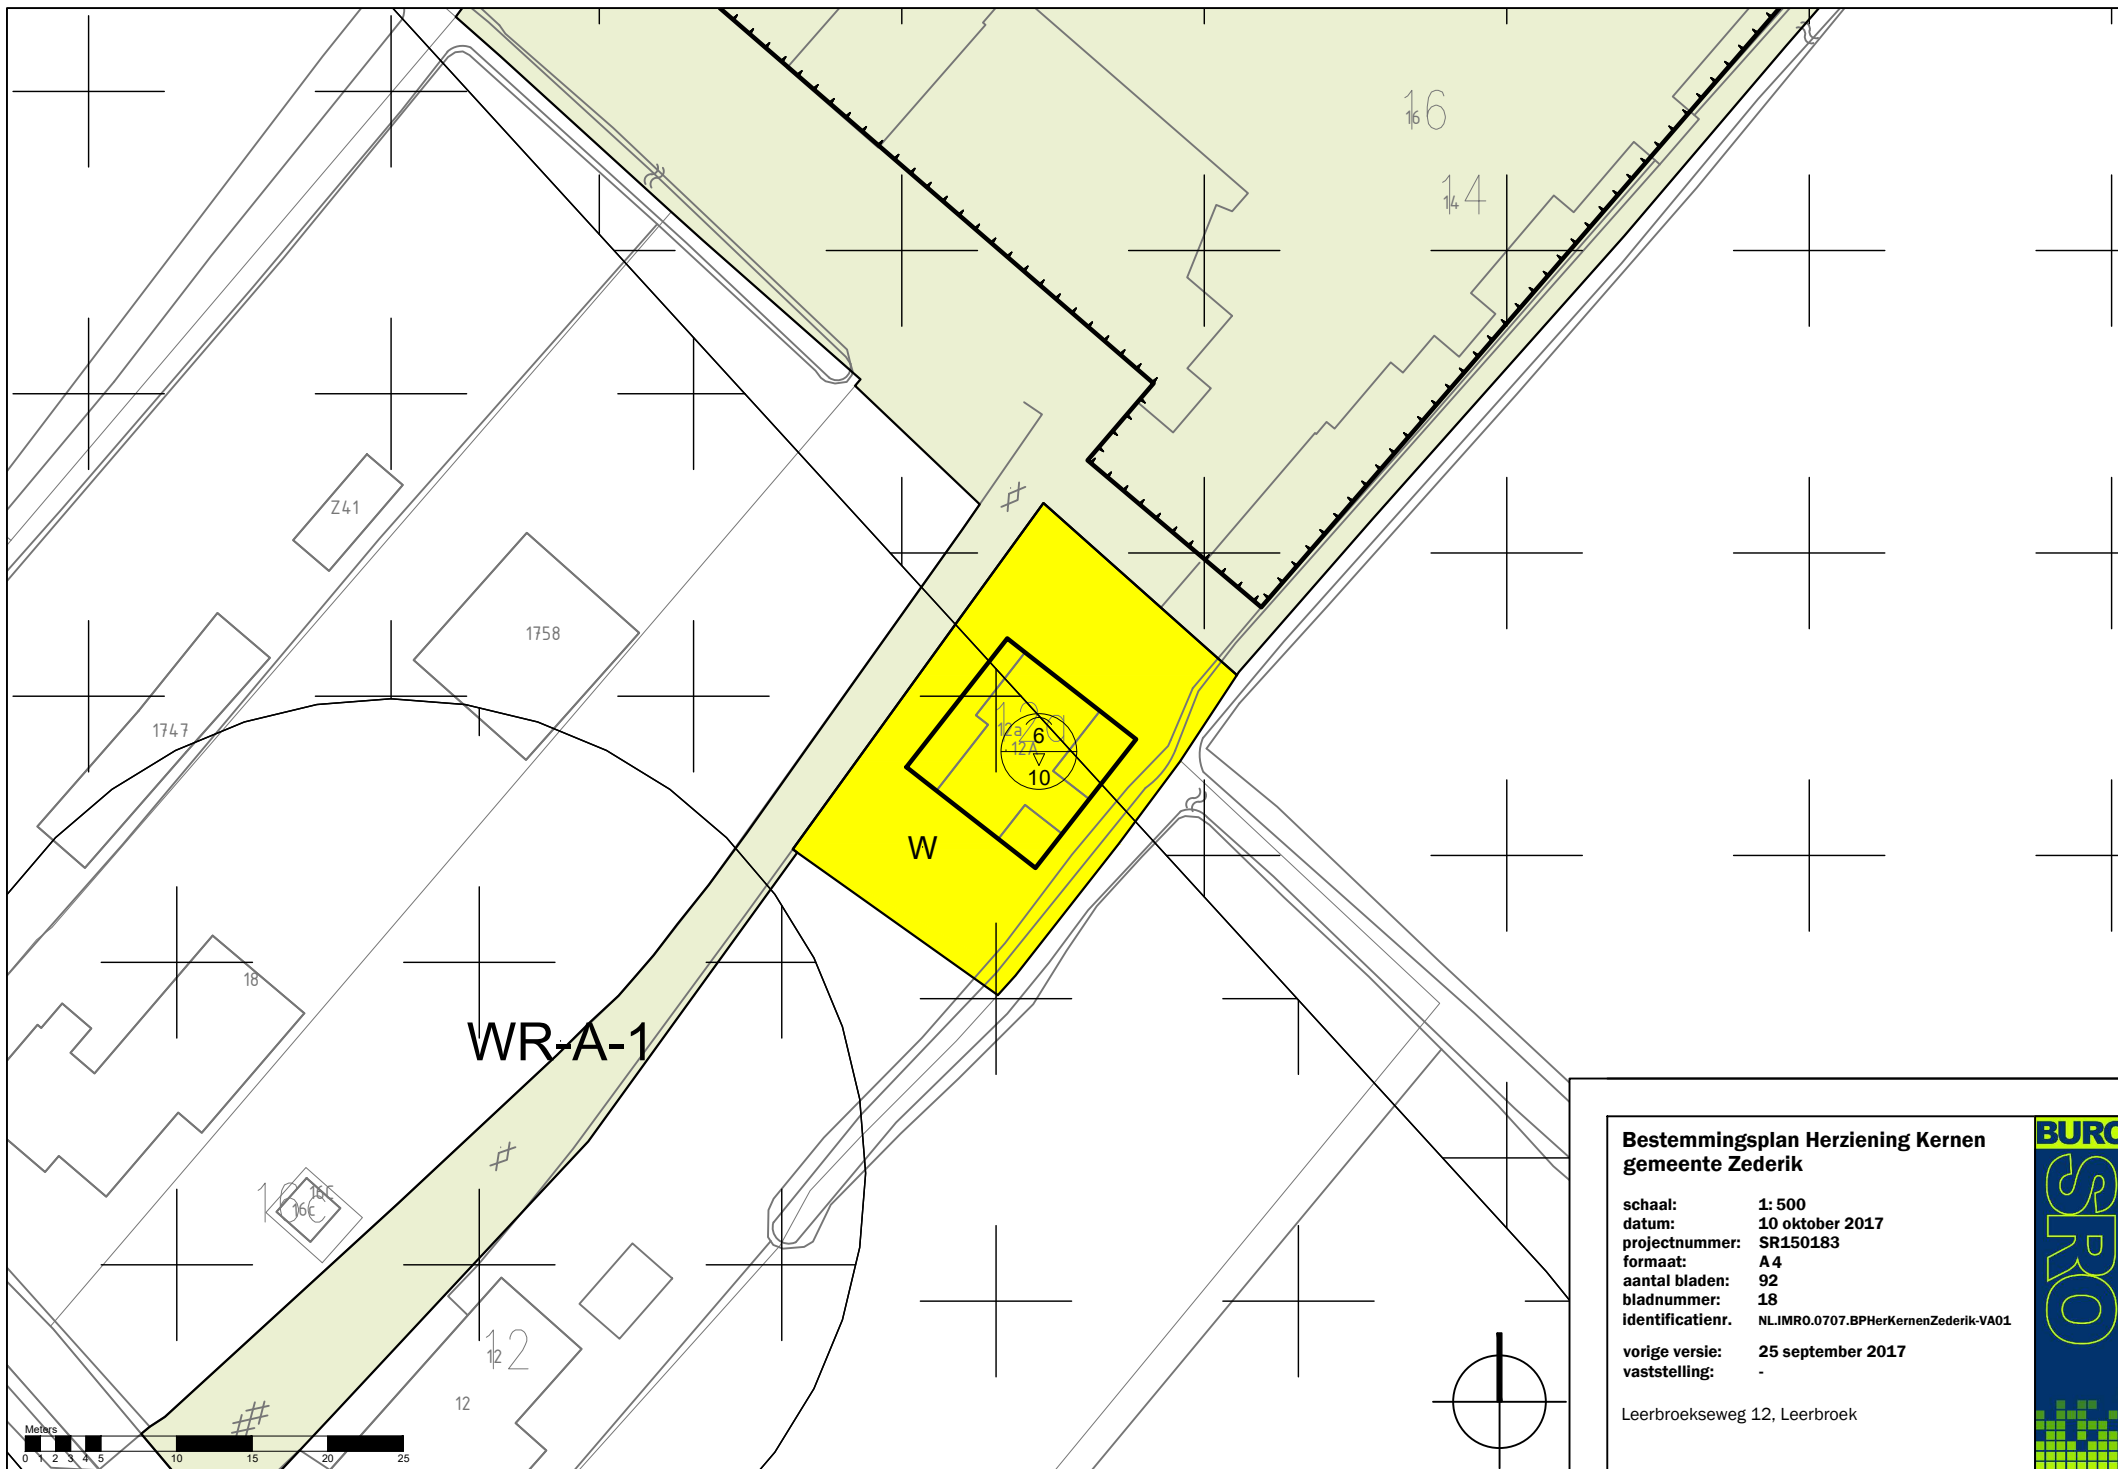


**Bestemmingsplan Herziening Kernen
gemeente Zederik**

schaal: 1: 500
datum: 10 oktober 2017
projectnummer: SR150183
formaat: A 4
aantal bladen: 92
bladnummer: 18
identificatienr. NL.IMR0.0707.BPHerKernenZederik-VA01

vorige versie: 25 september 2017
vaststelling: -

Leerbroekseweg 12, Leerbroek



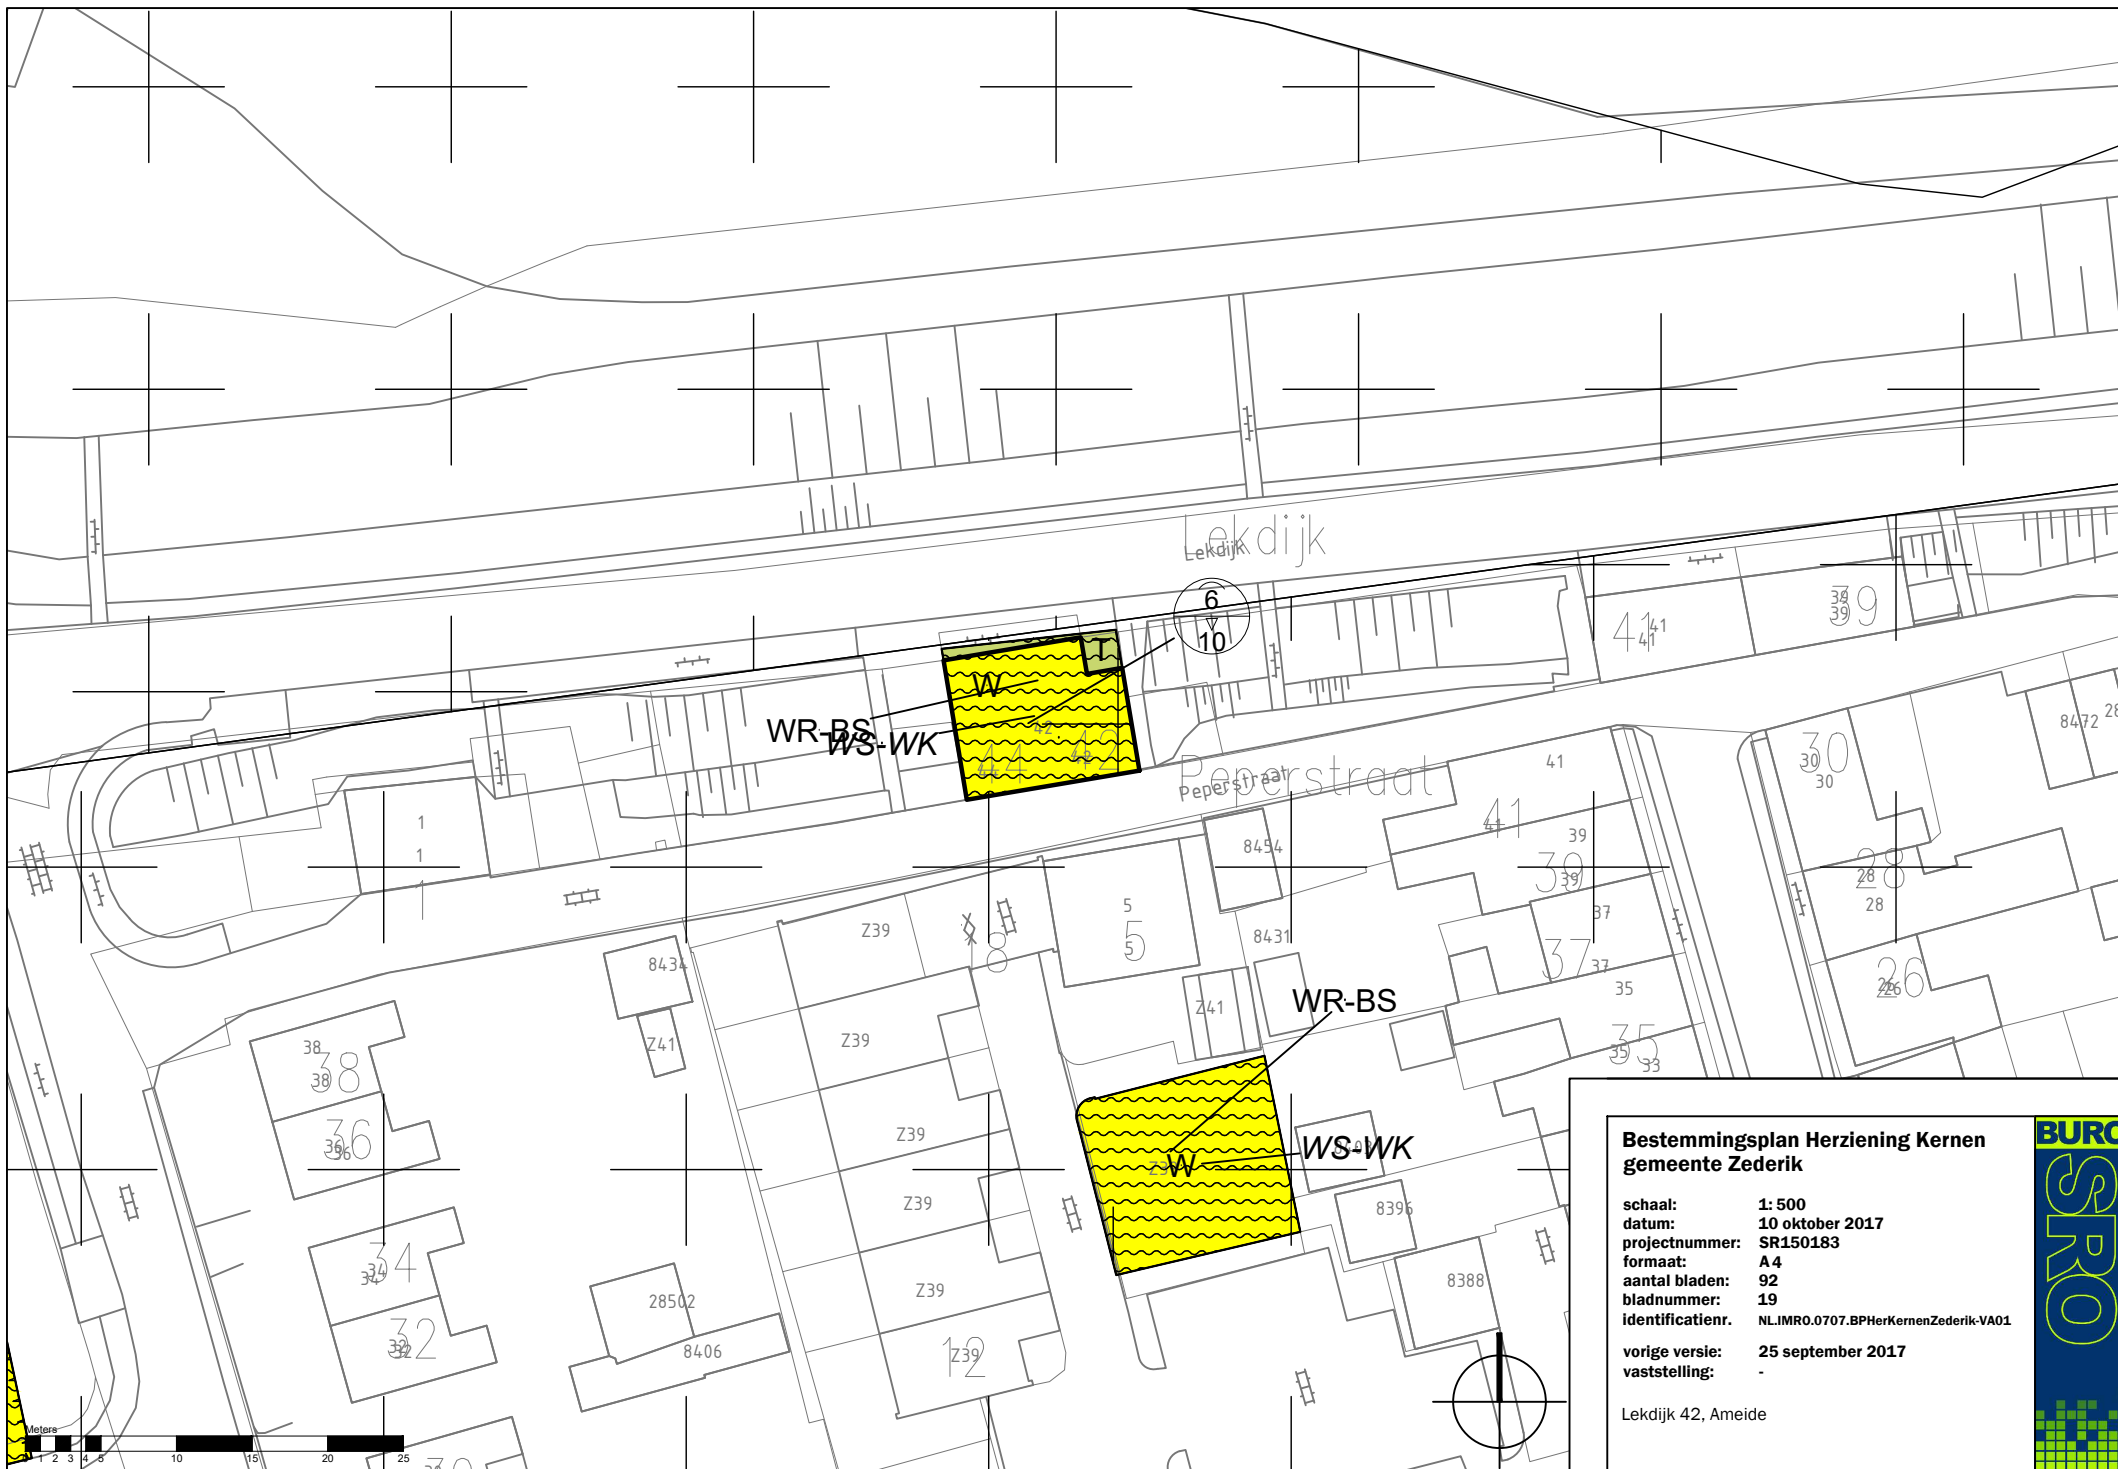


Bestemmingsplan Herziening Kernen gemeente Zederik

schaal: 1: 500
datum: 10 oktober 2017
projectnummer: SR150183
formaat: A4
aantal bladen: 92
bladnummer: 19
identificatienr. NLIMR0.0707.BPHerKernenZederik-VA01

vorige versie: 25 september 2017
vaststelling: -

Lekdijk 42, Ameide



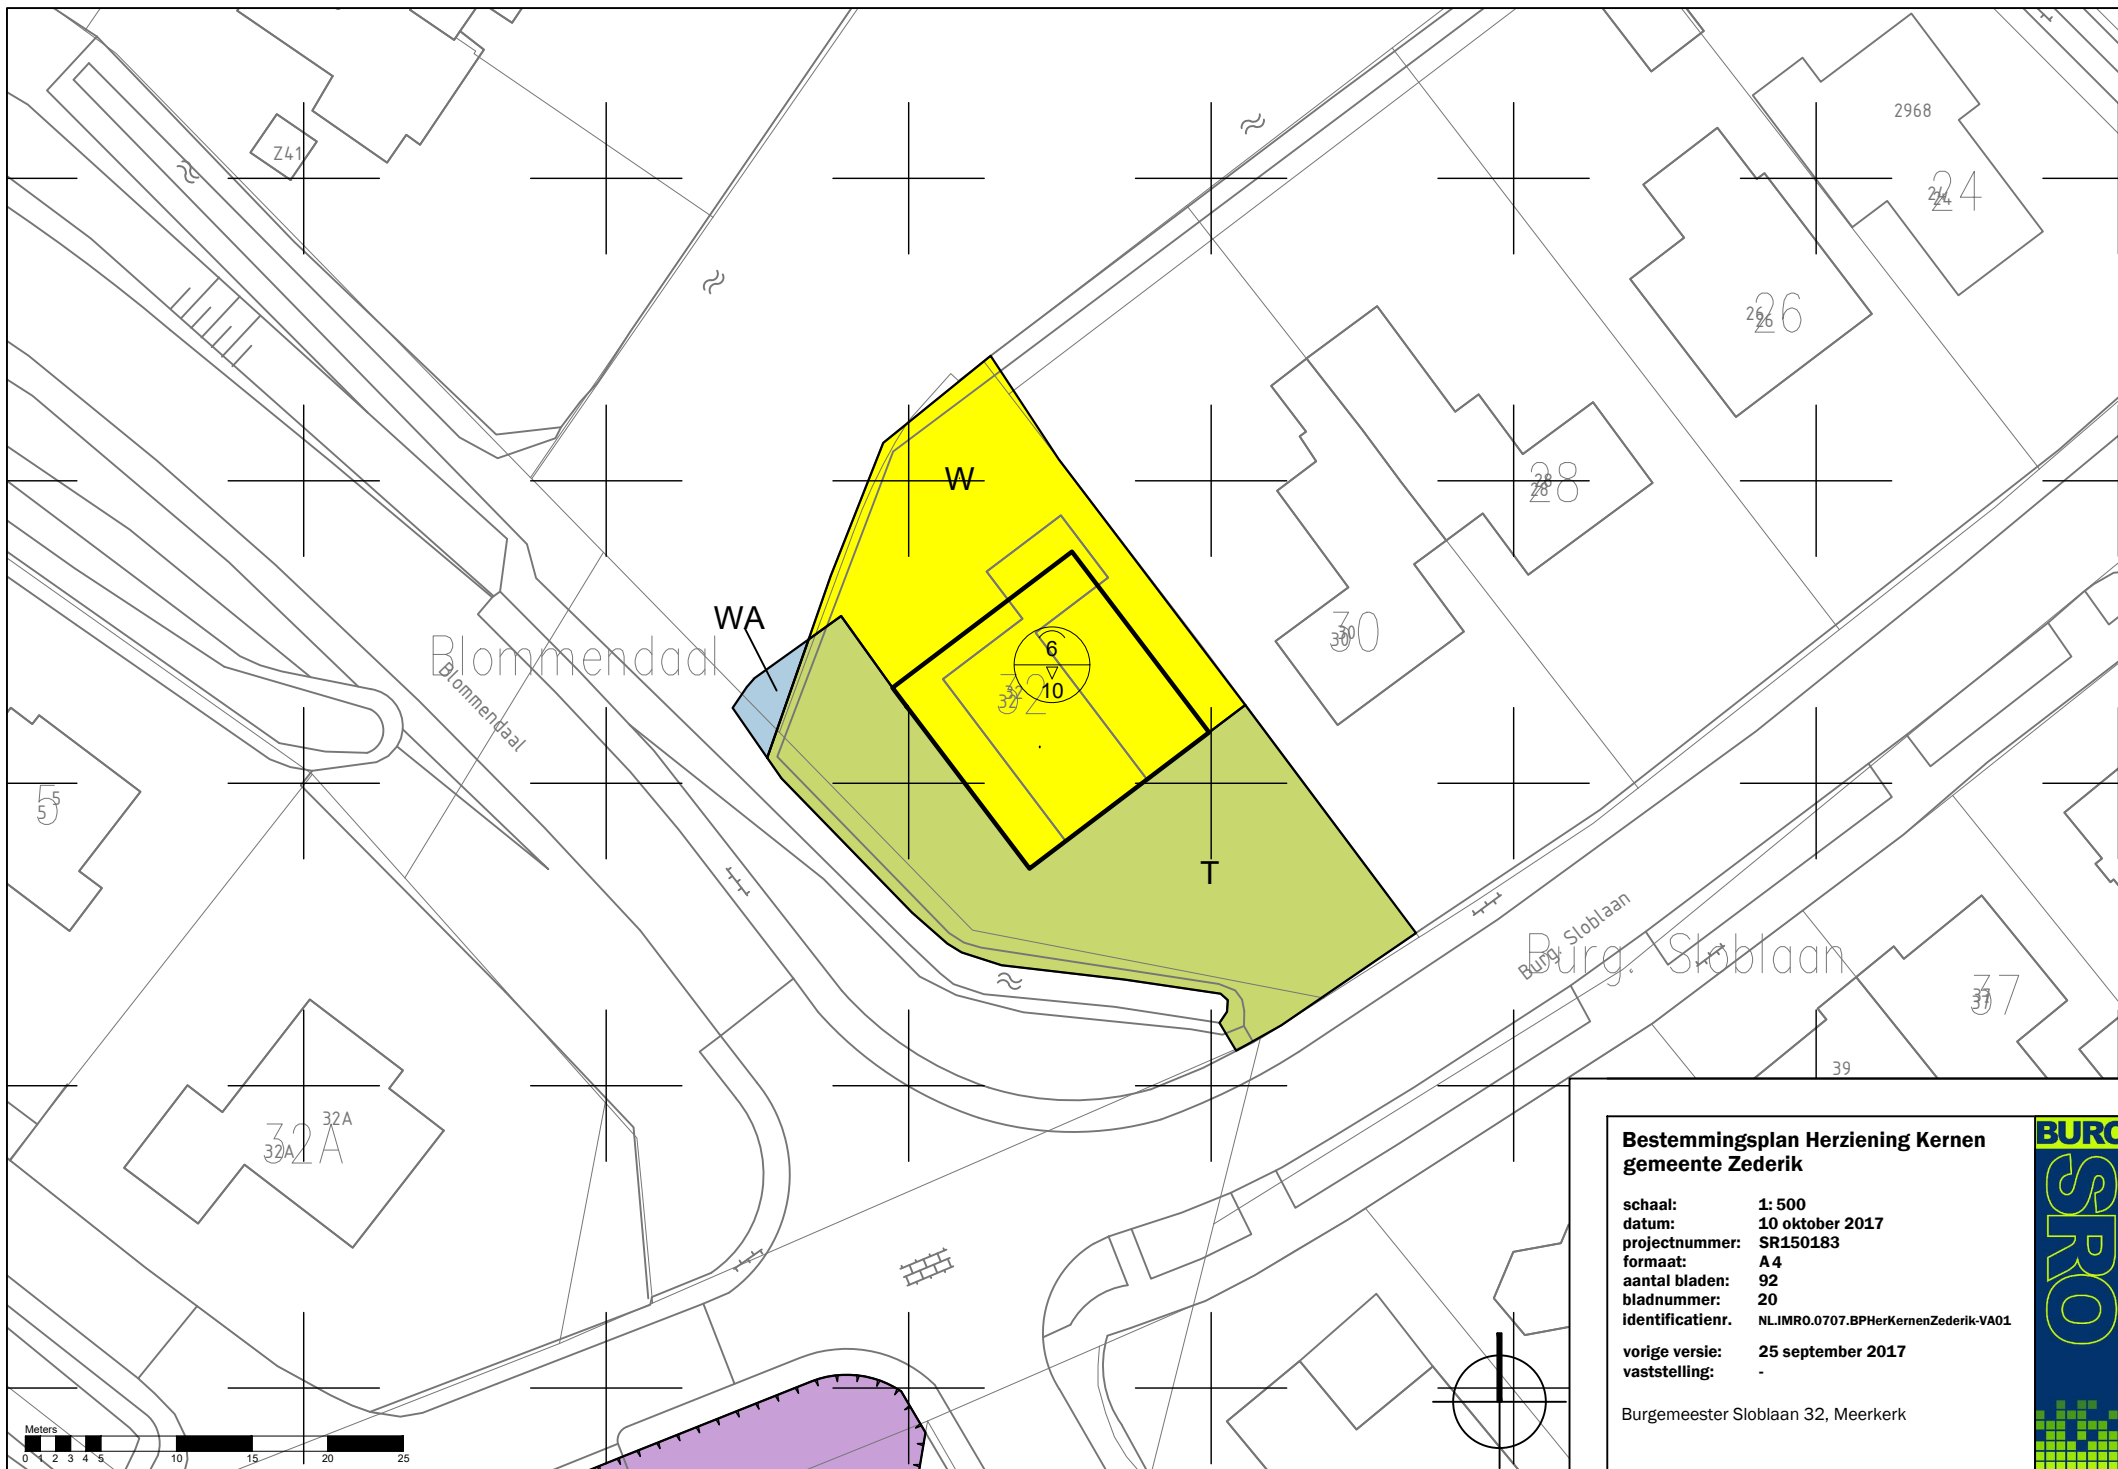


Bestemmingsplan Herziening Kernen gemeente Zederik

schaal: 1: 500
datum: 10 oktober 2017
projectnummer: SR150183
formaat: A4
aantal bladen: 92
bladnummer: 20
identificatienr. NL.IMR0.0707.BPHerKernenZederik-VA01

vroge versie: 25 september 2017
vaststelling: -

Burgemeester Sloblaan 32, Meerkerk



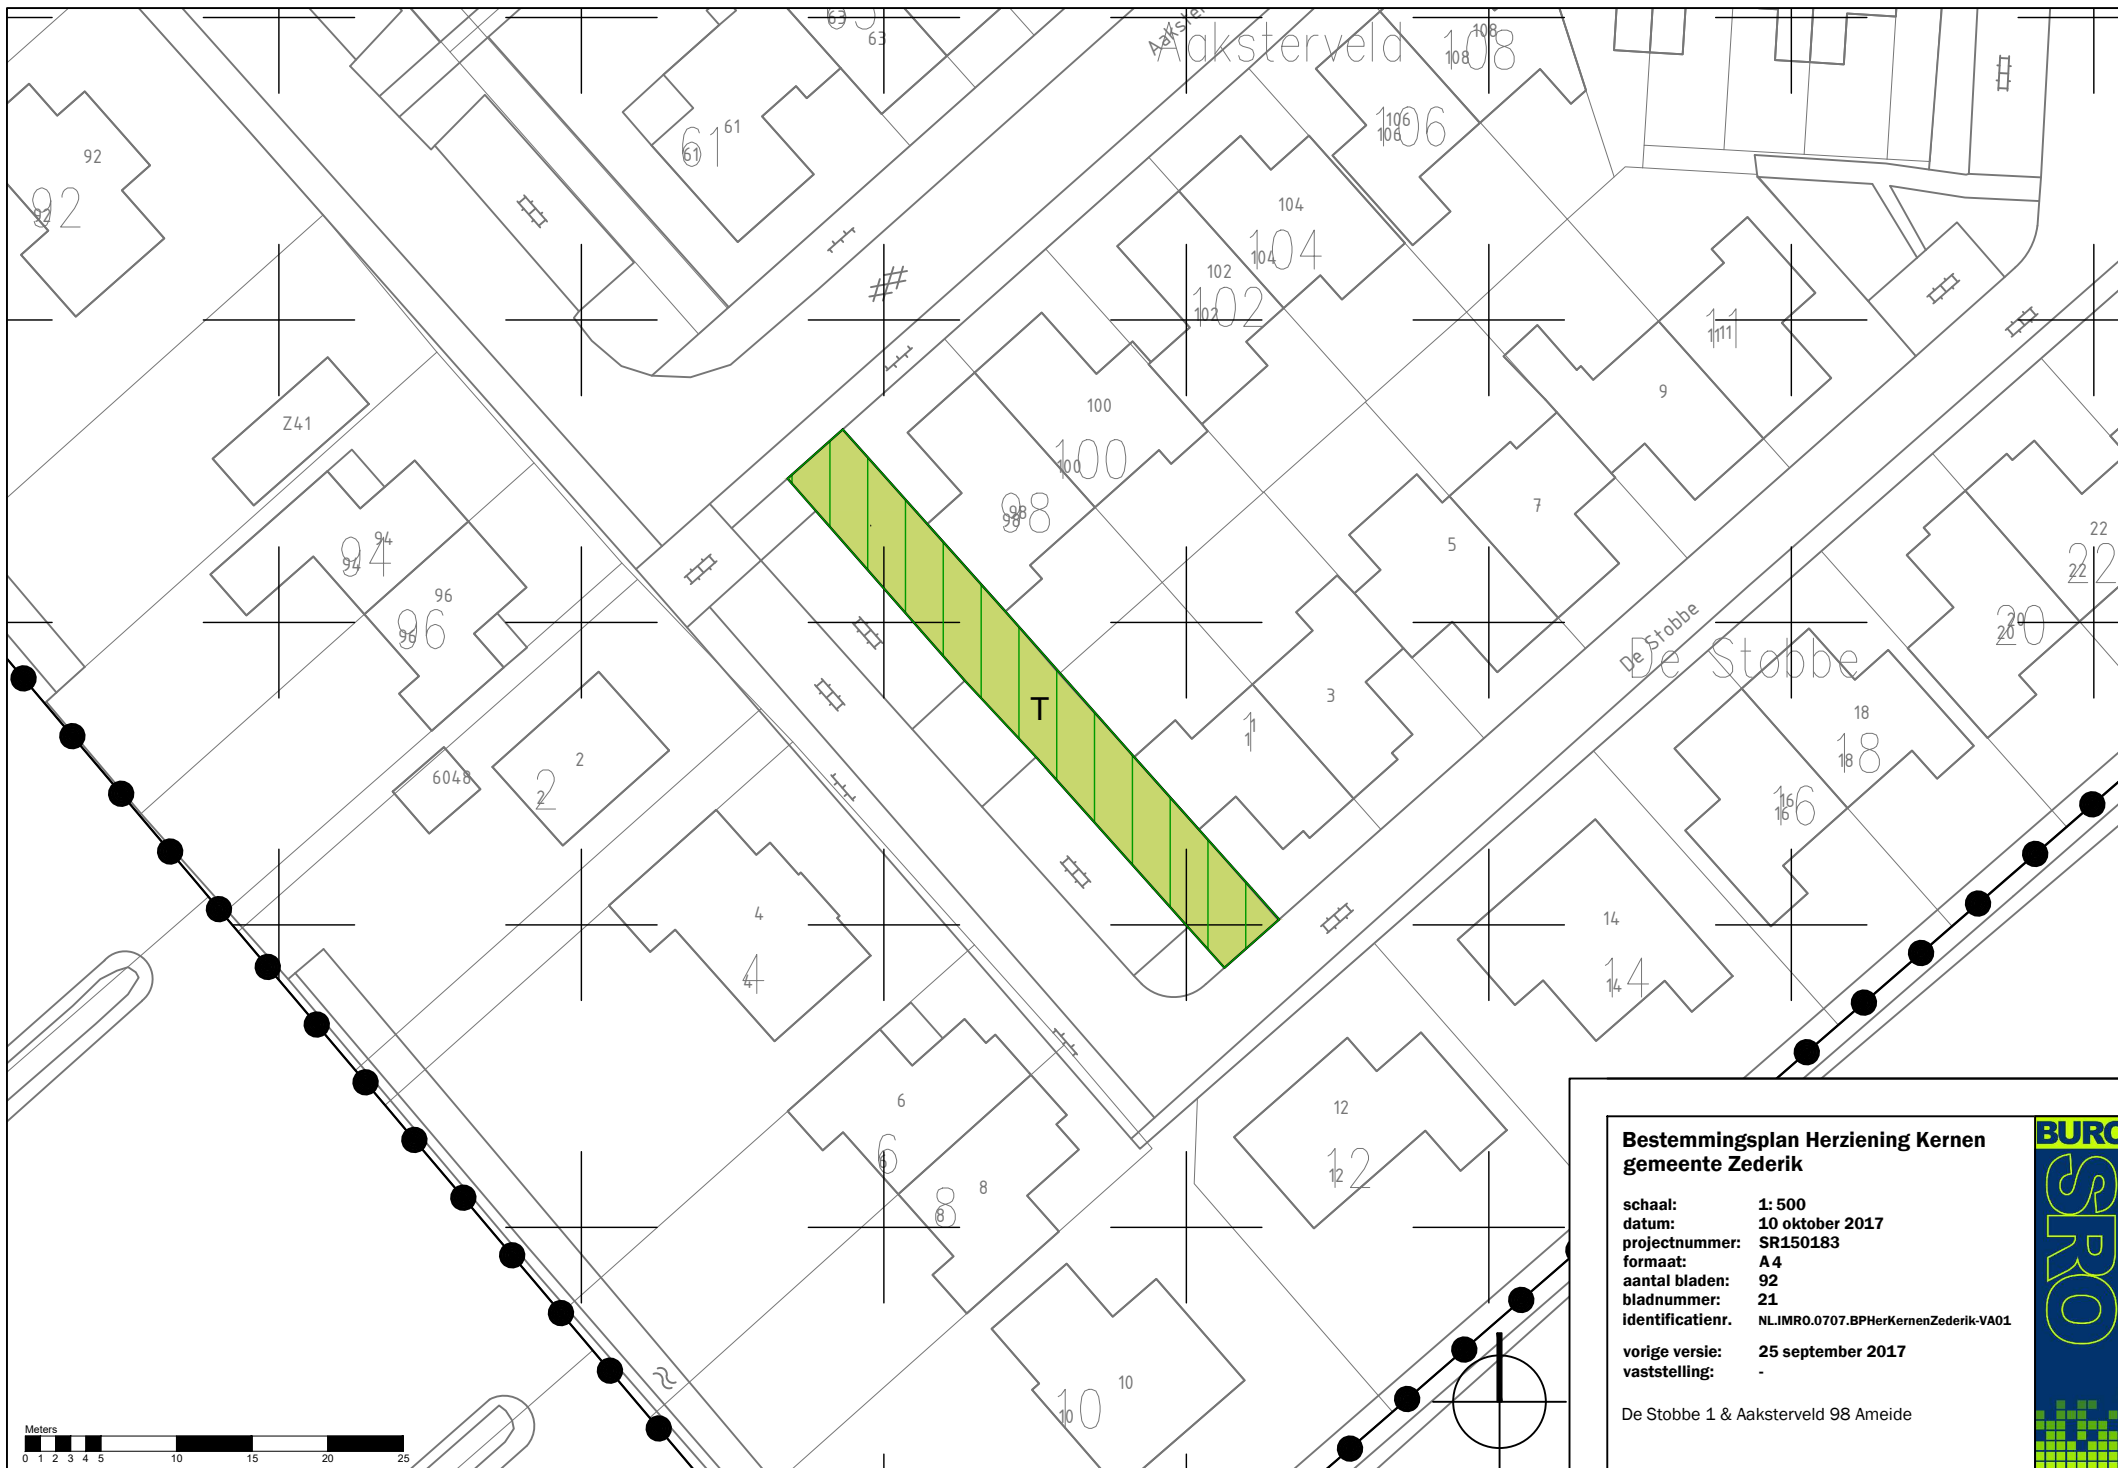

Bestemmingsplan Herziening Kernen gemeente Zederik

schaal: 1: 500
datum: 10 oktober 2017
projectnummer: SR150183
formaat: A4
aantal bladen: 92
bladnummer: 21
identificatienr. NL.IMR0.0707.BPHerKernenZederik-VA01

vroge versie: 25 september 2017
vaststelling: -

De Stobbe 1 & Aaksterveld 98 Ameide






**Bestemmingsplan Herziening Kernen
gemeente Zederik**

schaal: 1: 500
datum: 10 oktober 2017
projectnummer: SR150183
formaat: A 4
aantal bladen: 92
bladnummer: 22
identificatienr. NL.IMR0.0707.BPHerKernenZederik-VA01

vroge versie: 25 september 2017
vaststelling: -

Kerkweg, Tienhoven



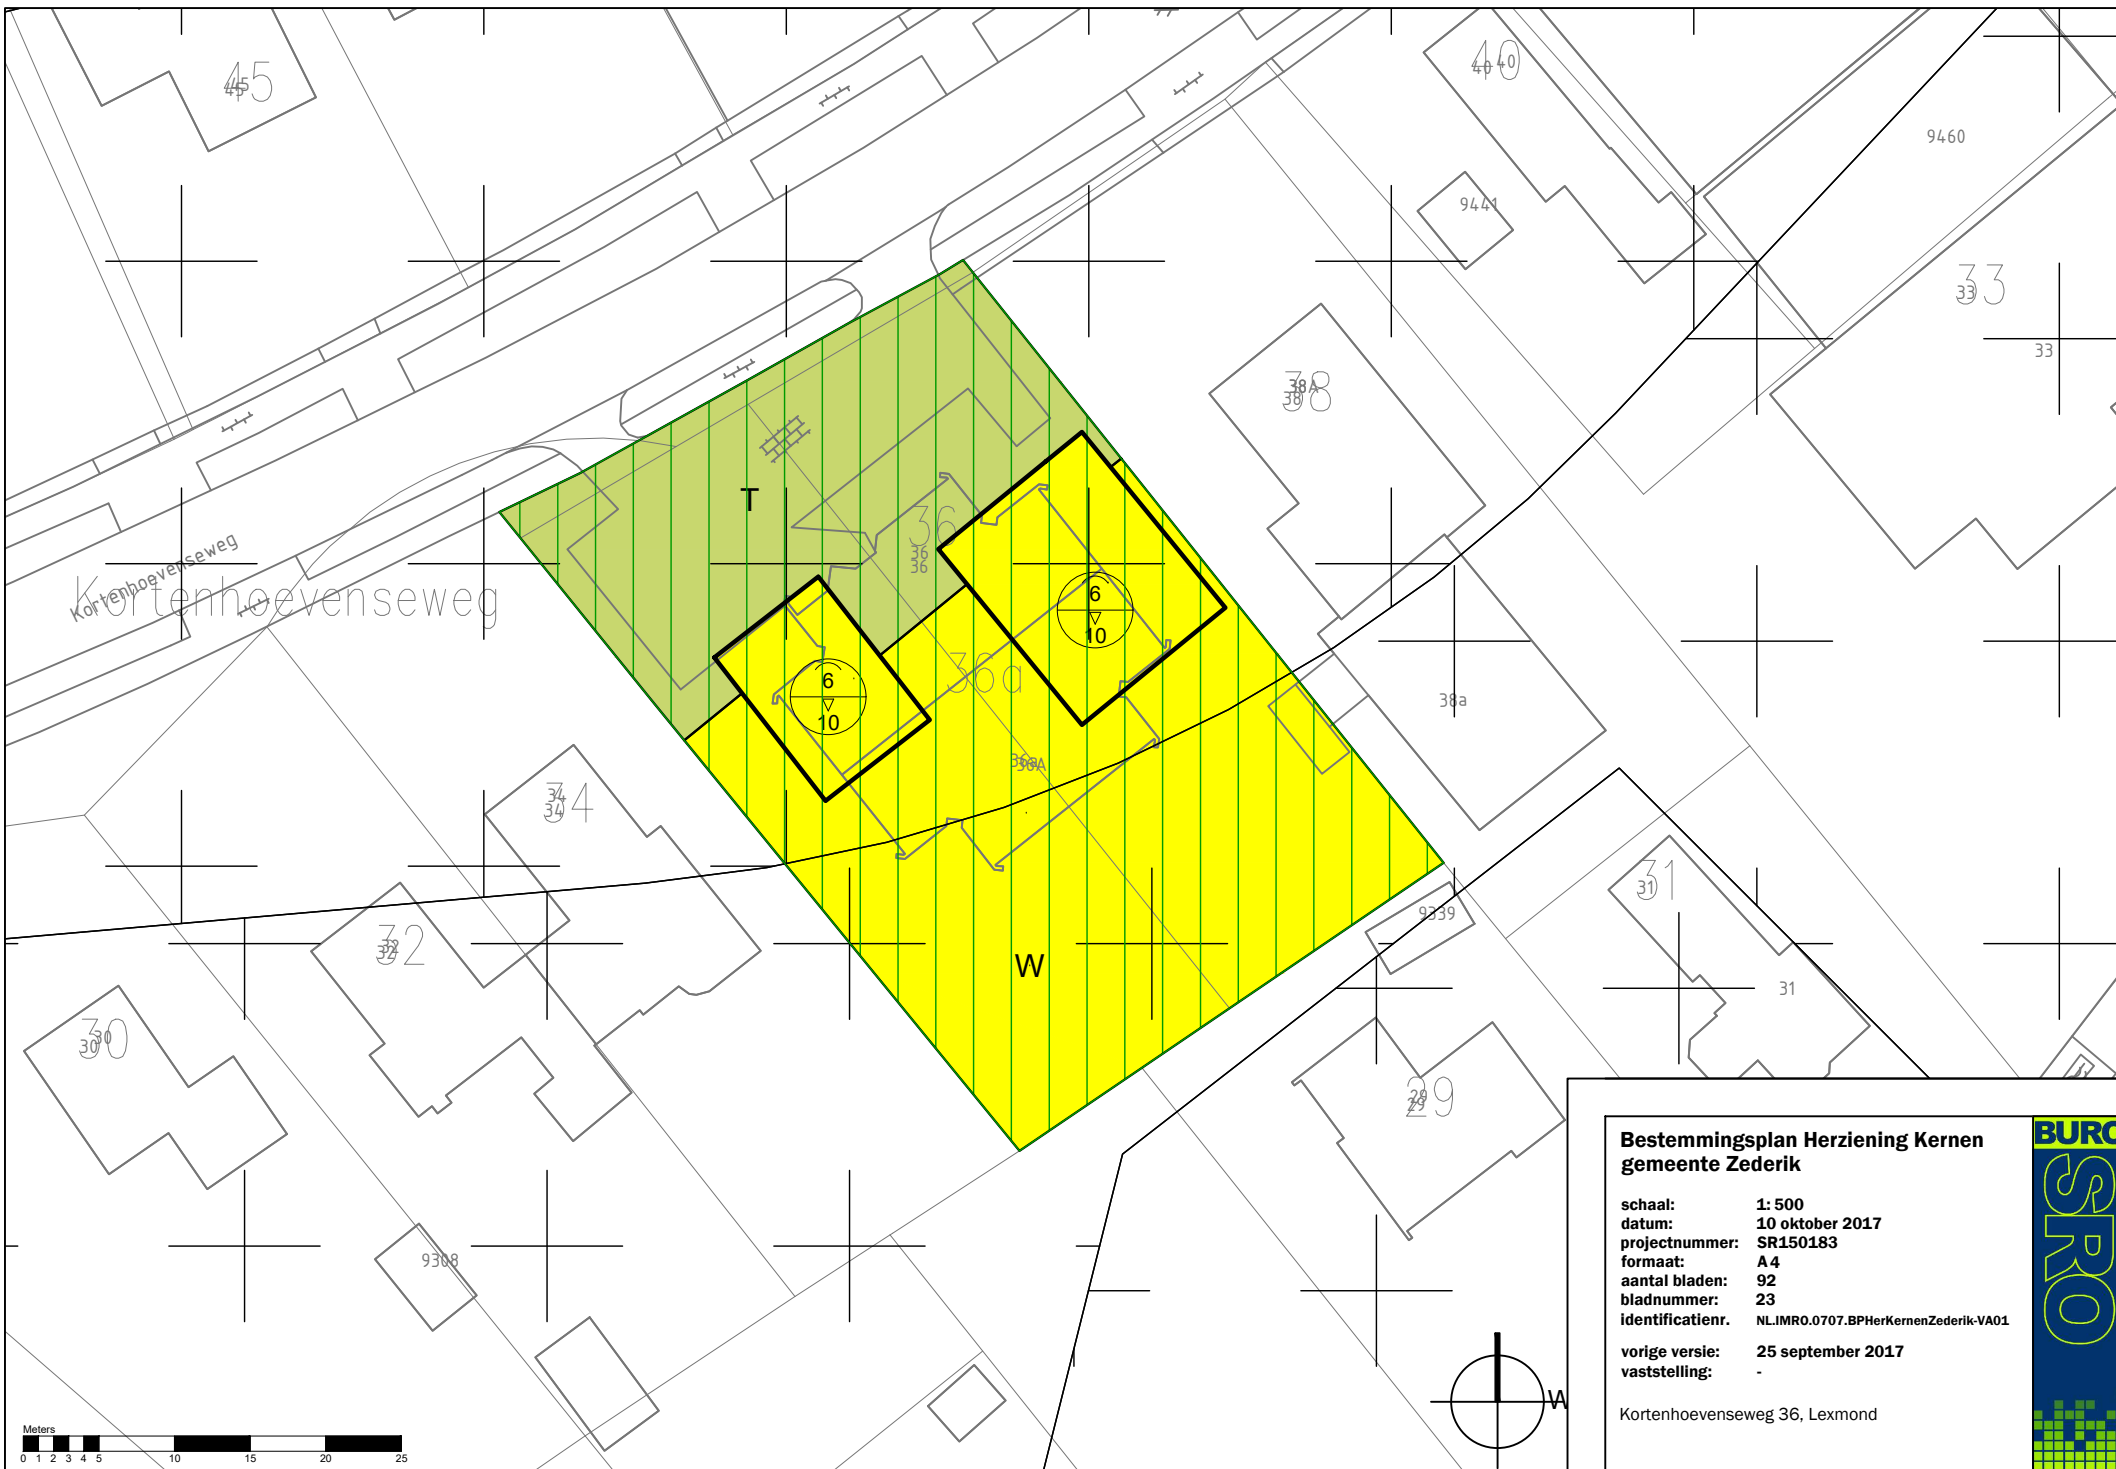

Bestemmingsplan Herziening Kernen gemeente Zederik

schaal: 1: 500
datum: 10 oktober 2017
projectnummer: SR150183
formaat: A4
aantal bladen: 92
bladnummer: 23
identificatienr. NLIMR0.0707.BPHerKernenZederik-VA01

vroge versie: 25 september 2017
vaststelling: -

Kortenhoevenseweg 36, Lexmond






Bestemmingsplan Herziening Kernen gemeente Zederik


schaal: 1: 500
datum: 10 oktober 2017
projectnummer: SR150183
formaat: A 4
aantal bladen: 92
bladnummer: 24
identificatienr. NLIMR0.0707.BPHerKernenZederik-VA01

vorige versie: 25 september 2017
vaststelling: -

Nieuwstraat 33, Ameide



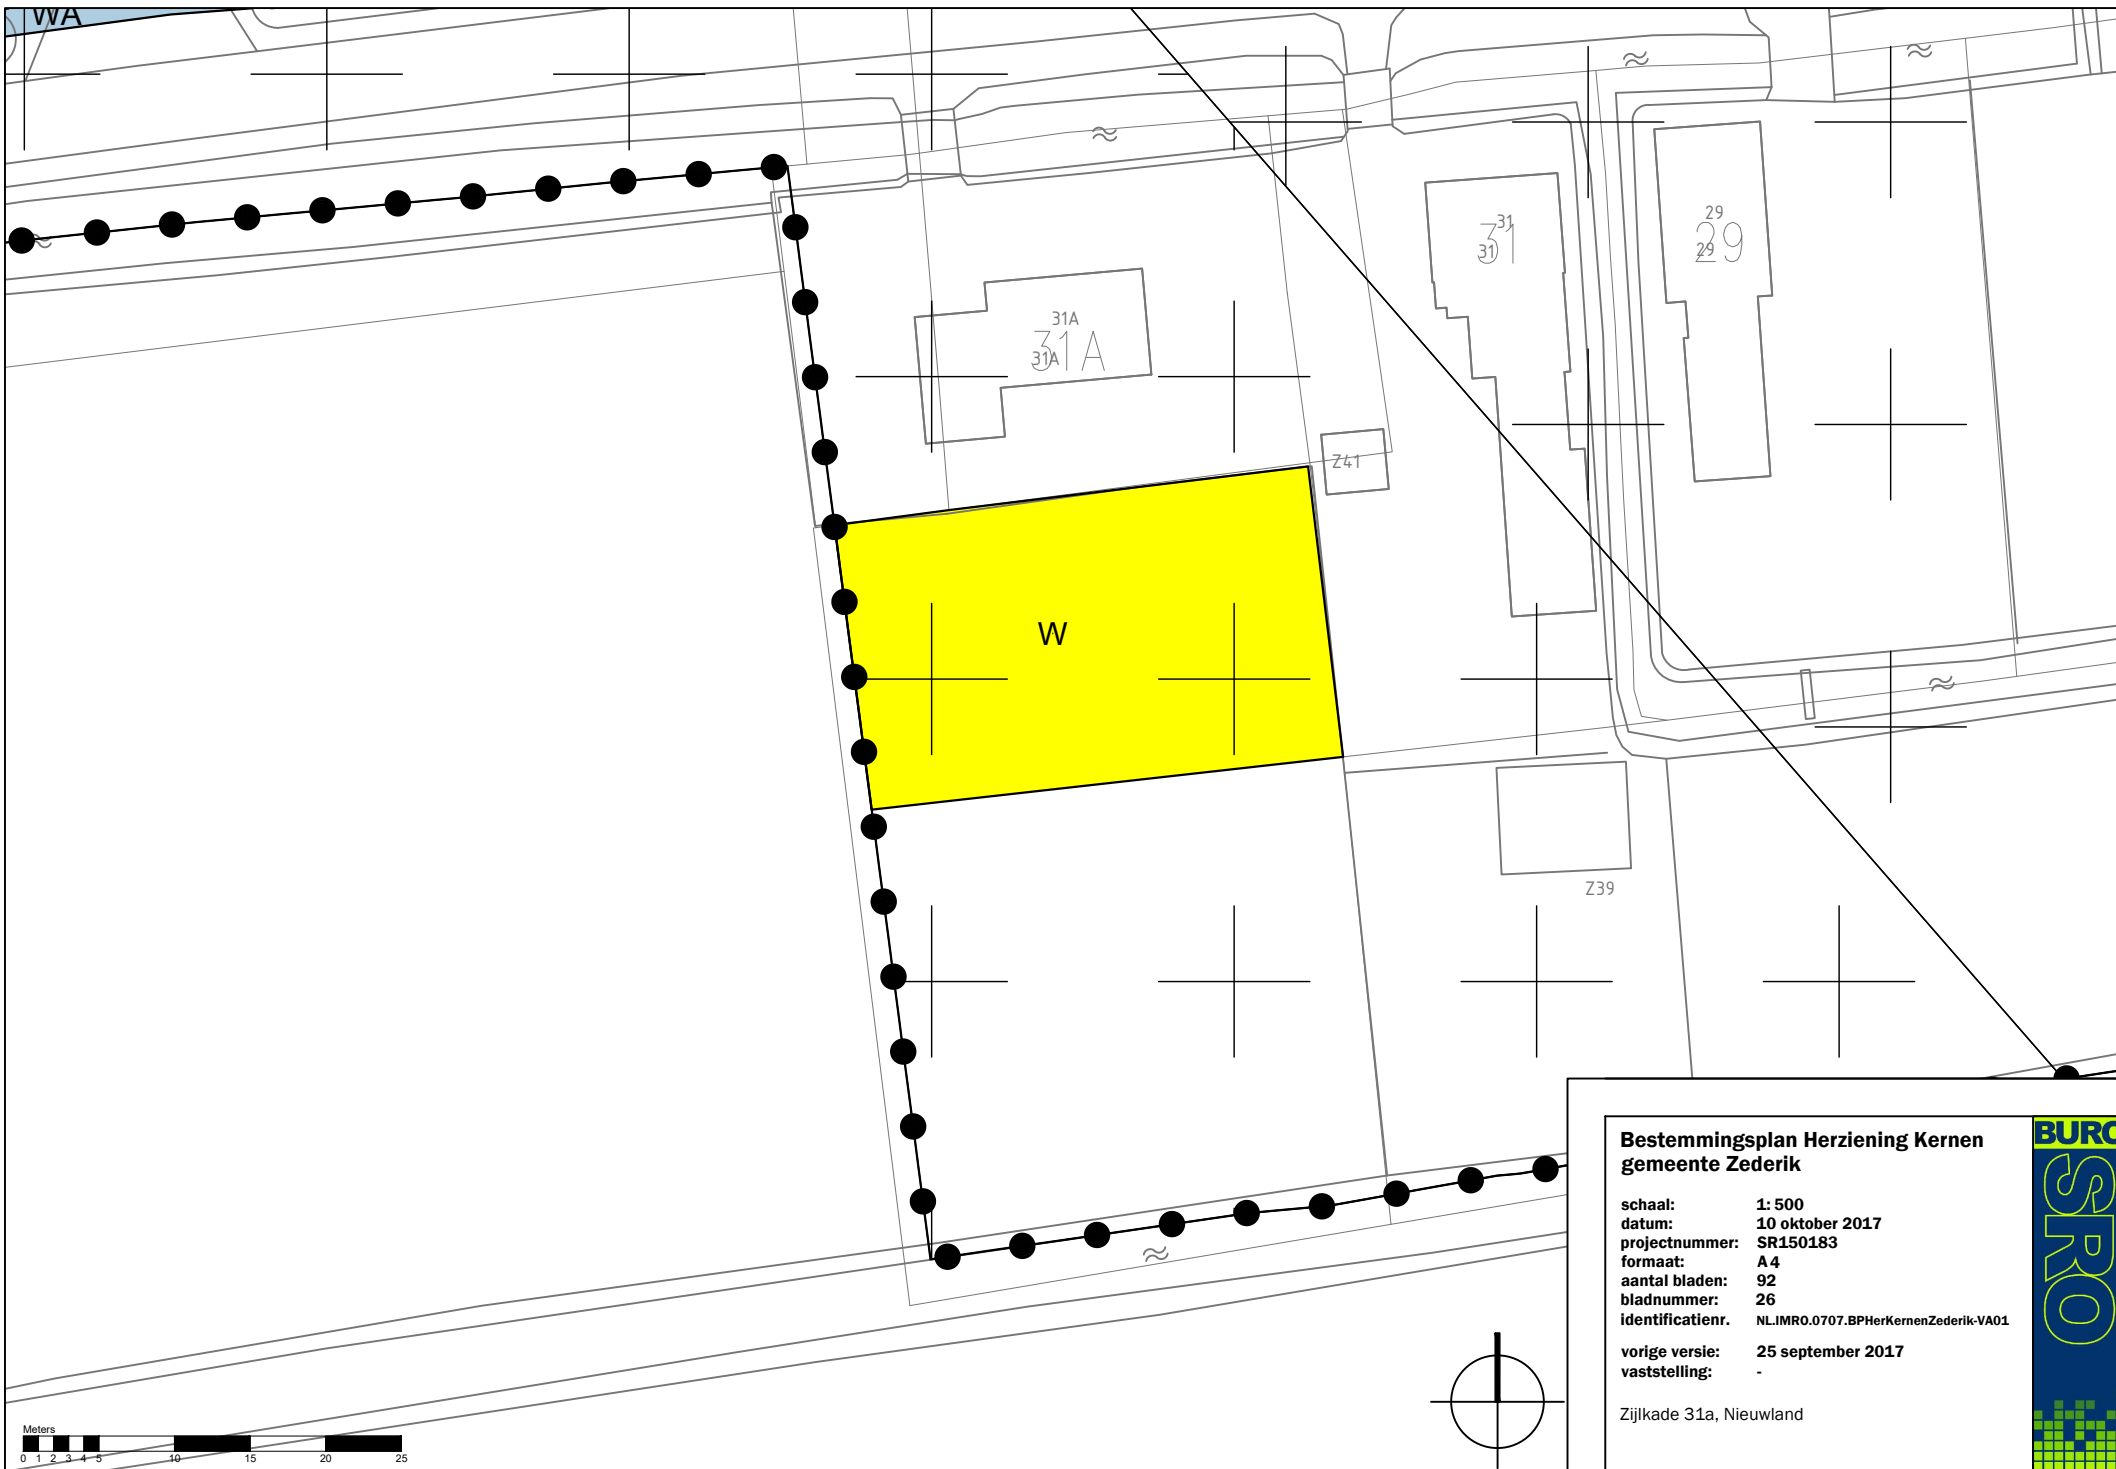

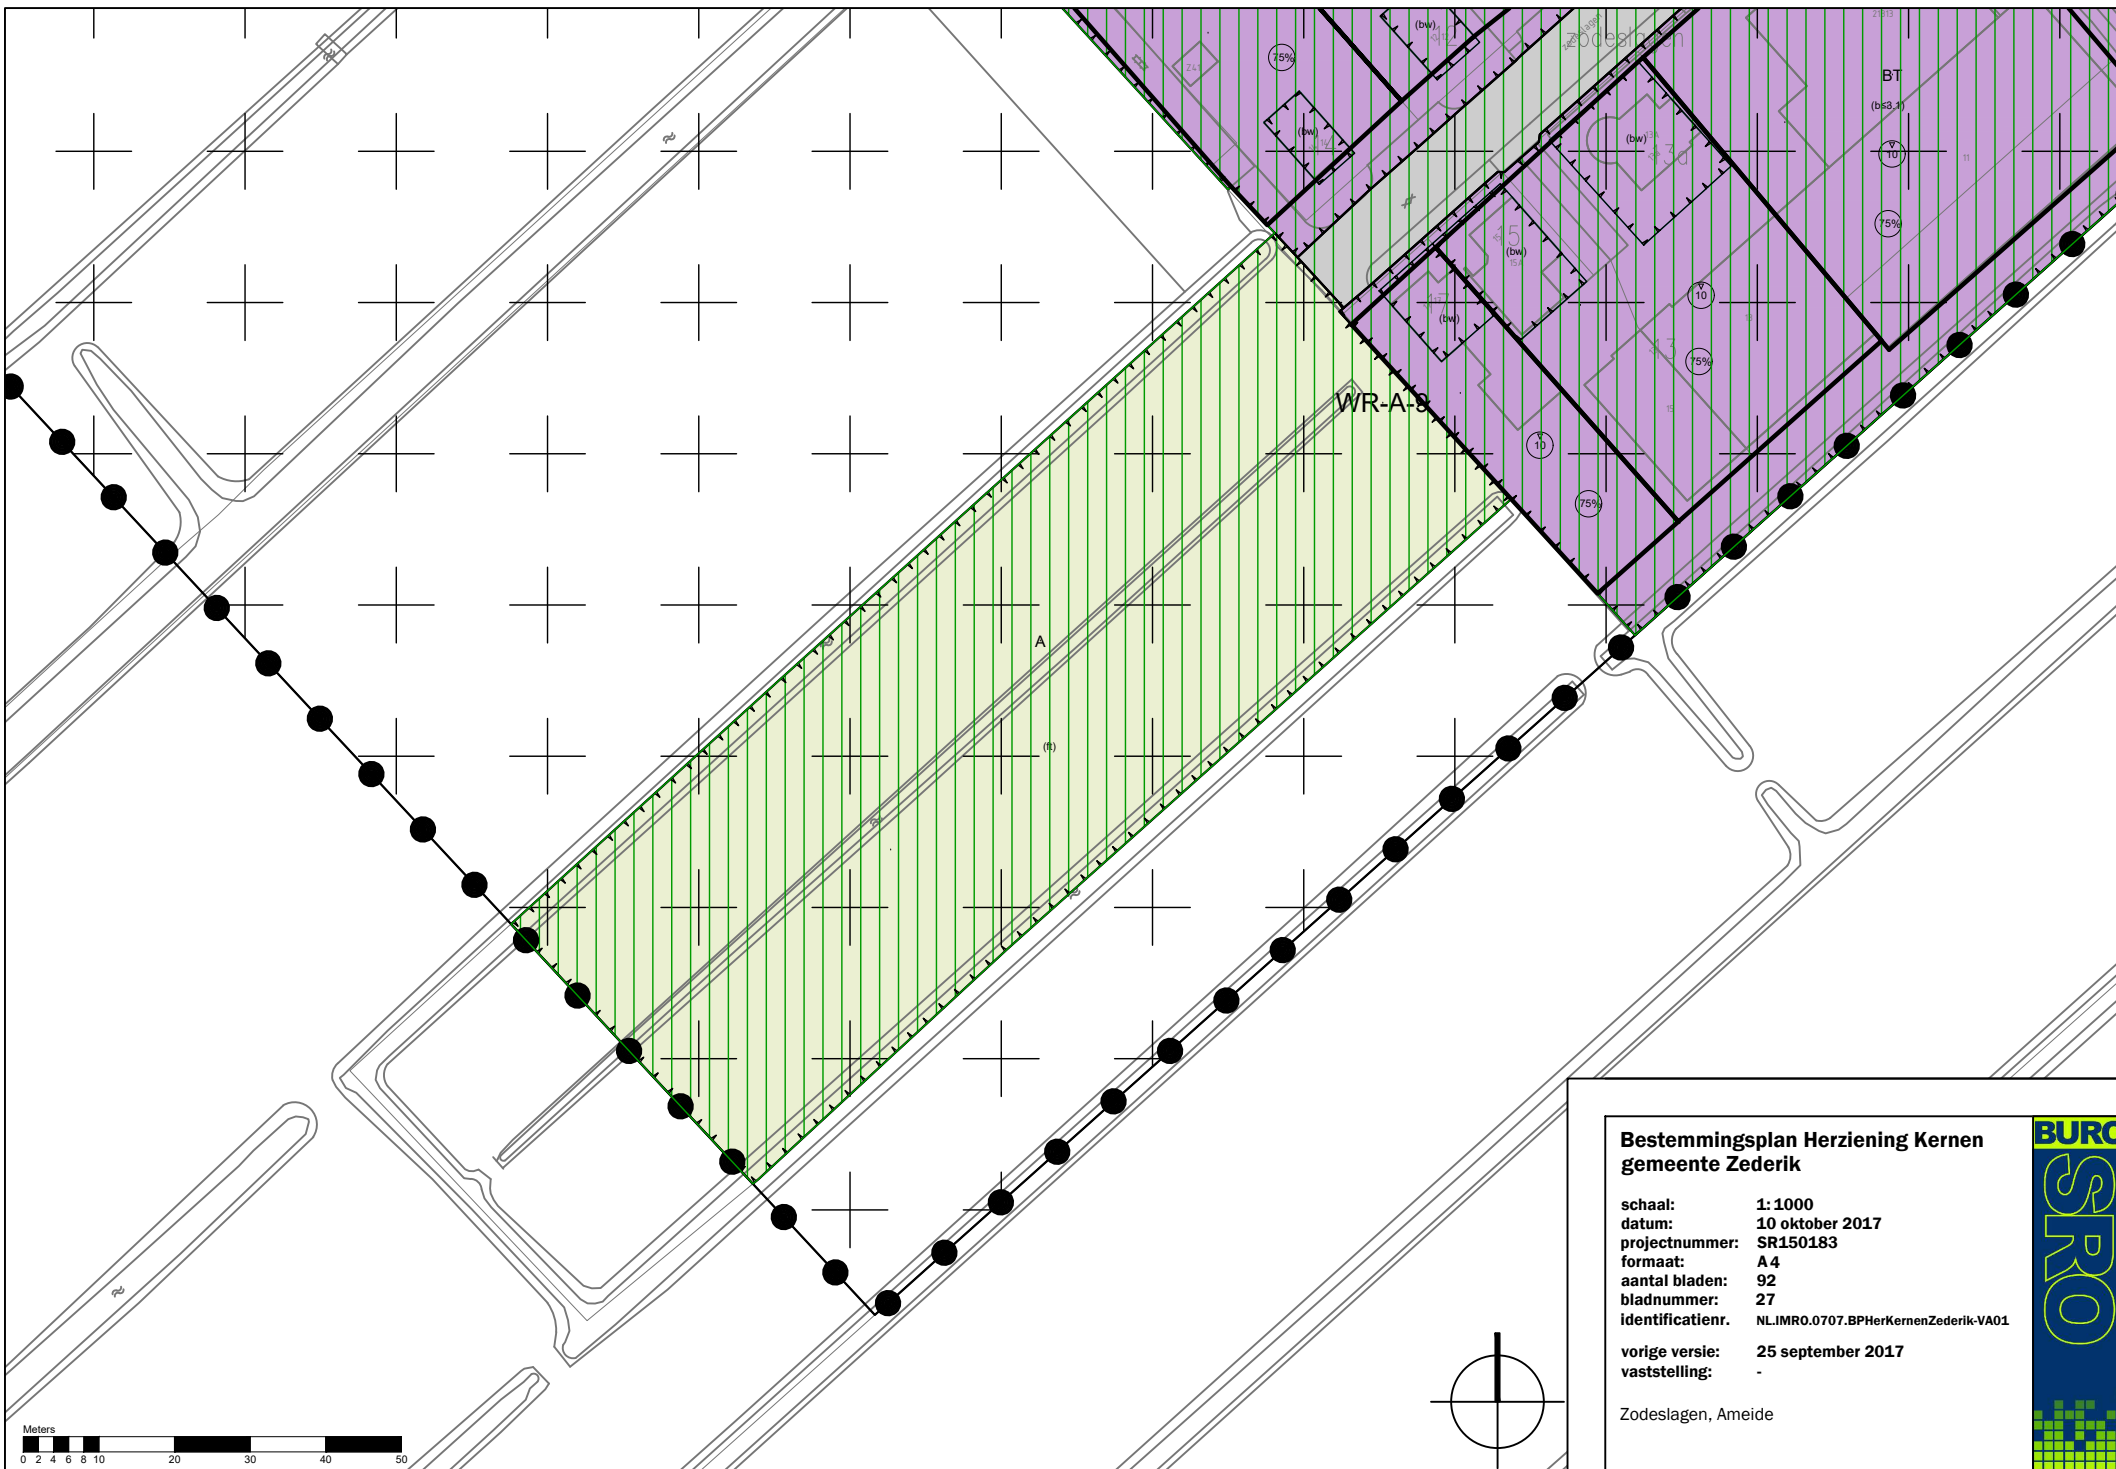


Bestemmingsplan Herziening Kernen gemeente Zederik

schaal: 1: 1000
datum: 10 oktober 2017
projectnummer: SR150183
formaat: A 4
aantal bladen: 92
bladnummer: 27
identificatienr. NLIMR0.0707.BPHerKernenZederik-VA01

vroge versie: 25 september 2017
vaststelling: -

Zodeslagen, Ameide



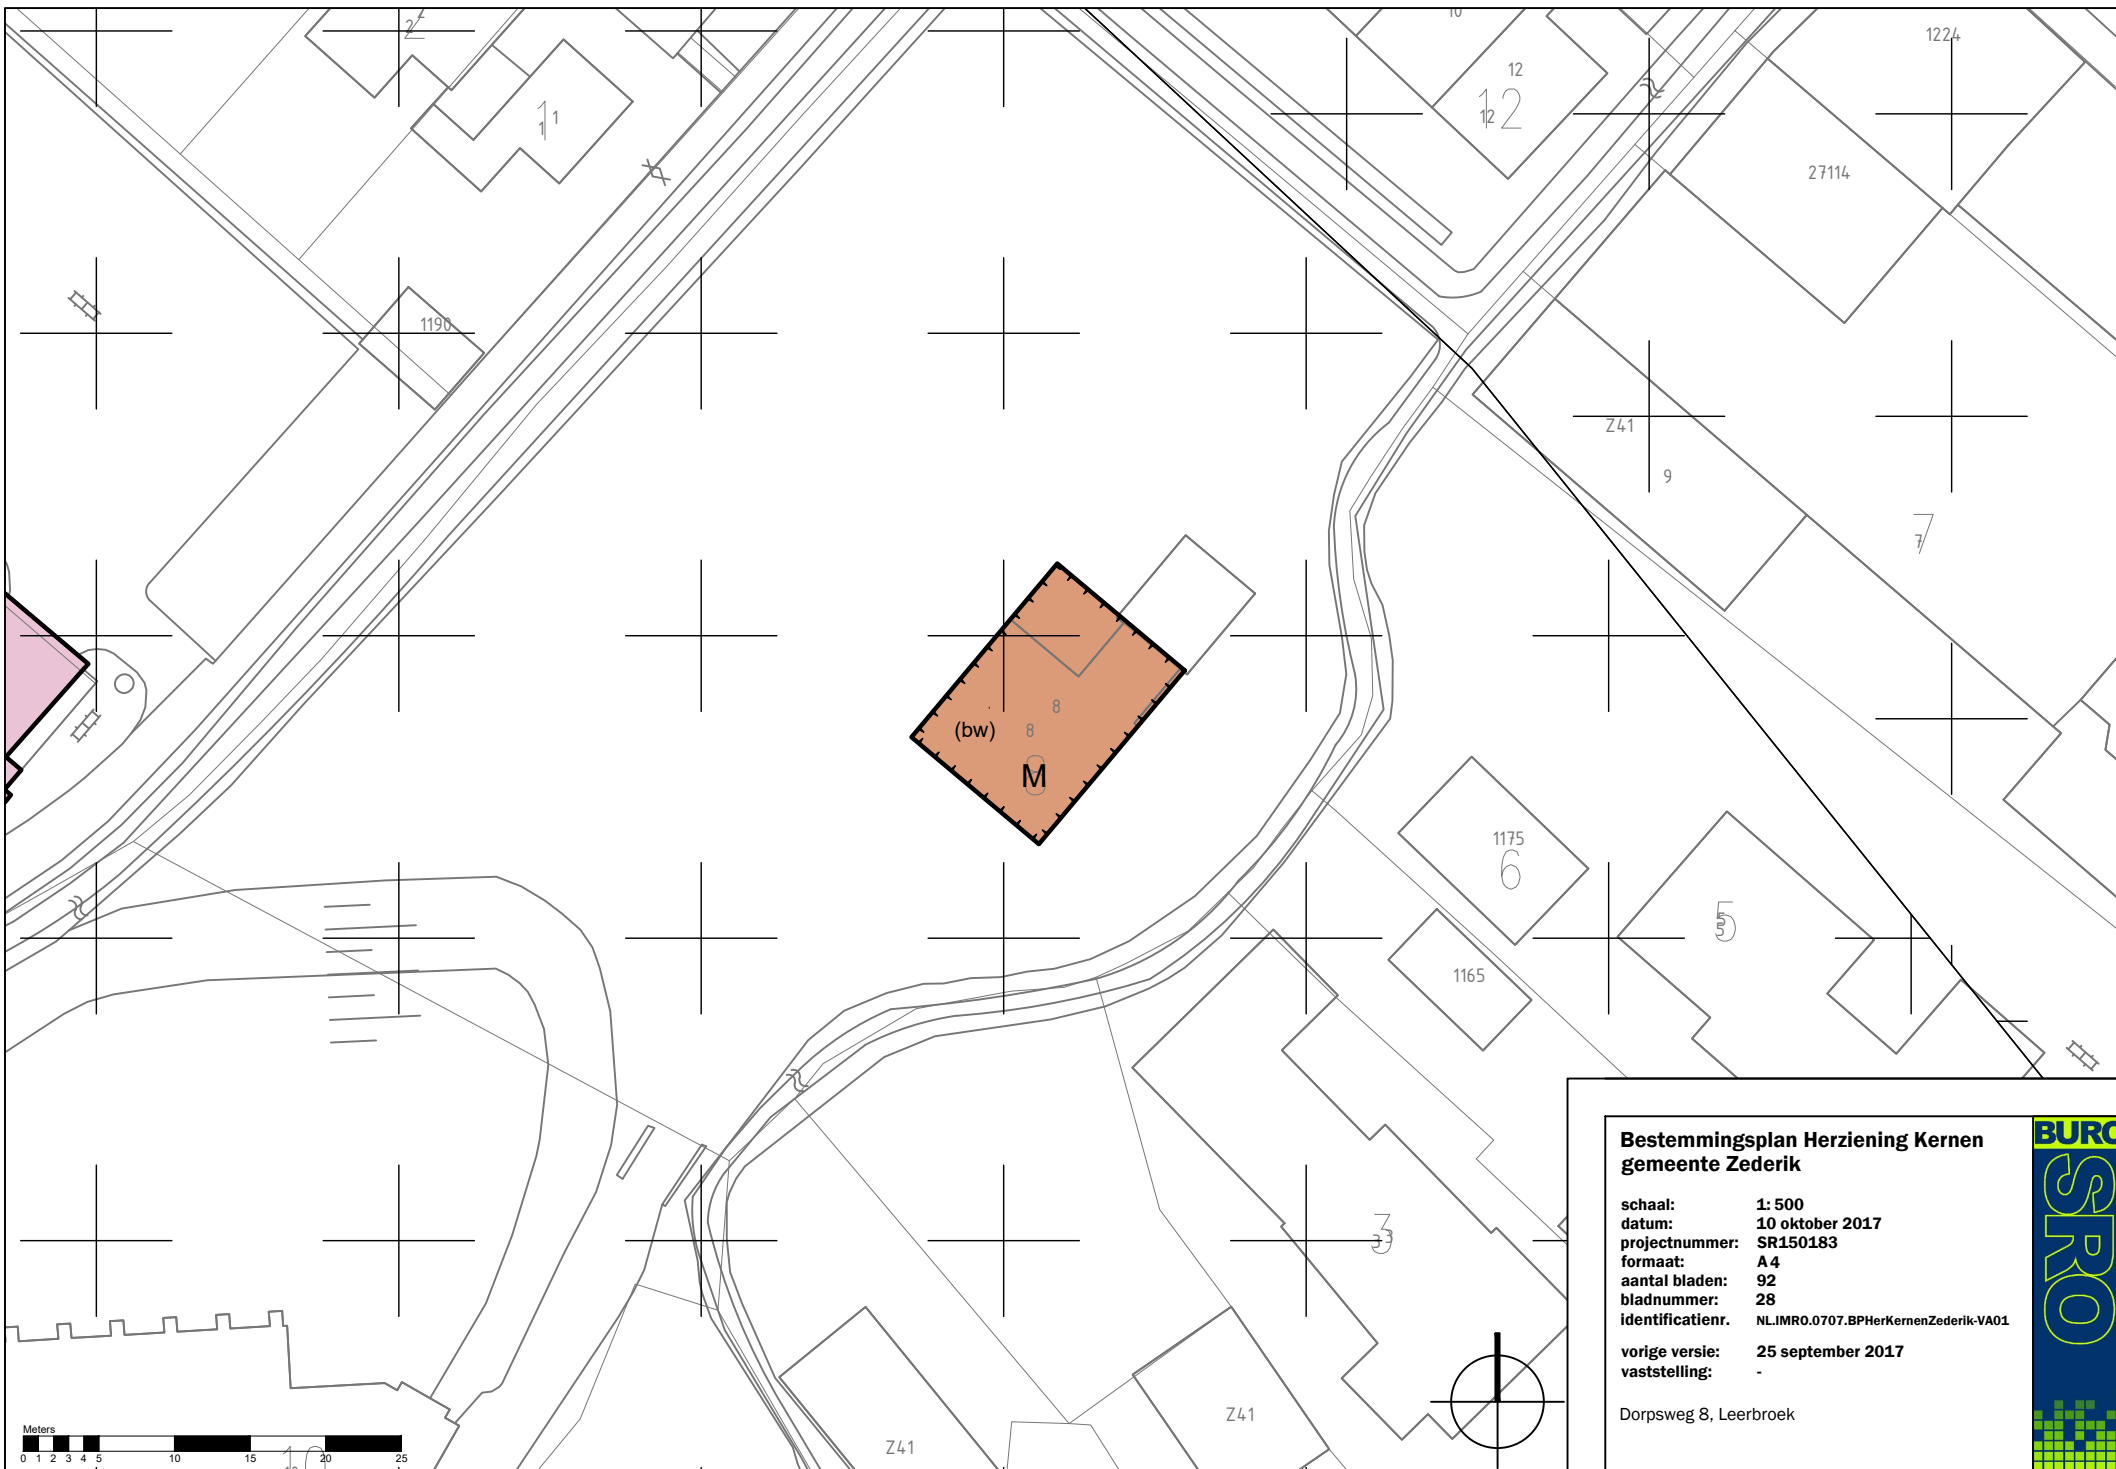


Bestemmingsplan Herziening Kernen gemeente Zederik

schaal: 1: 500
datum: 10 oktober 2017
projectnummer: SR150183
formaat: A 4
aantal bladen: 92
bladnummer: 28
identificatienr. NL.IMR0.0707.BPHerKernenZederik-VA01

vroge versie: 25 september 2017
vaststelling: -

Dorpsweg 8, Leerbroek



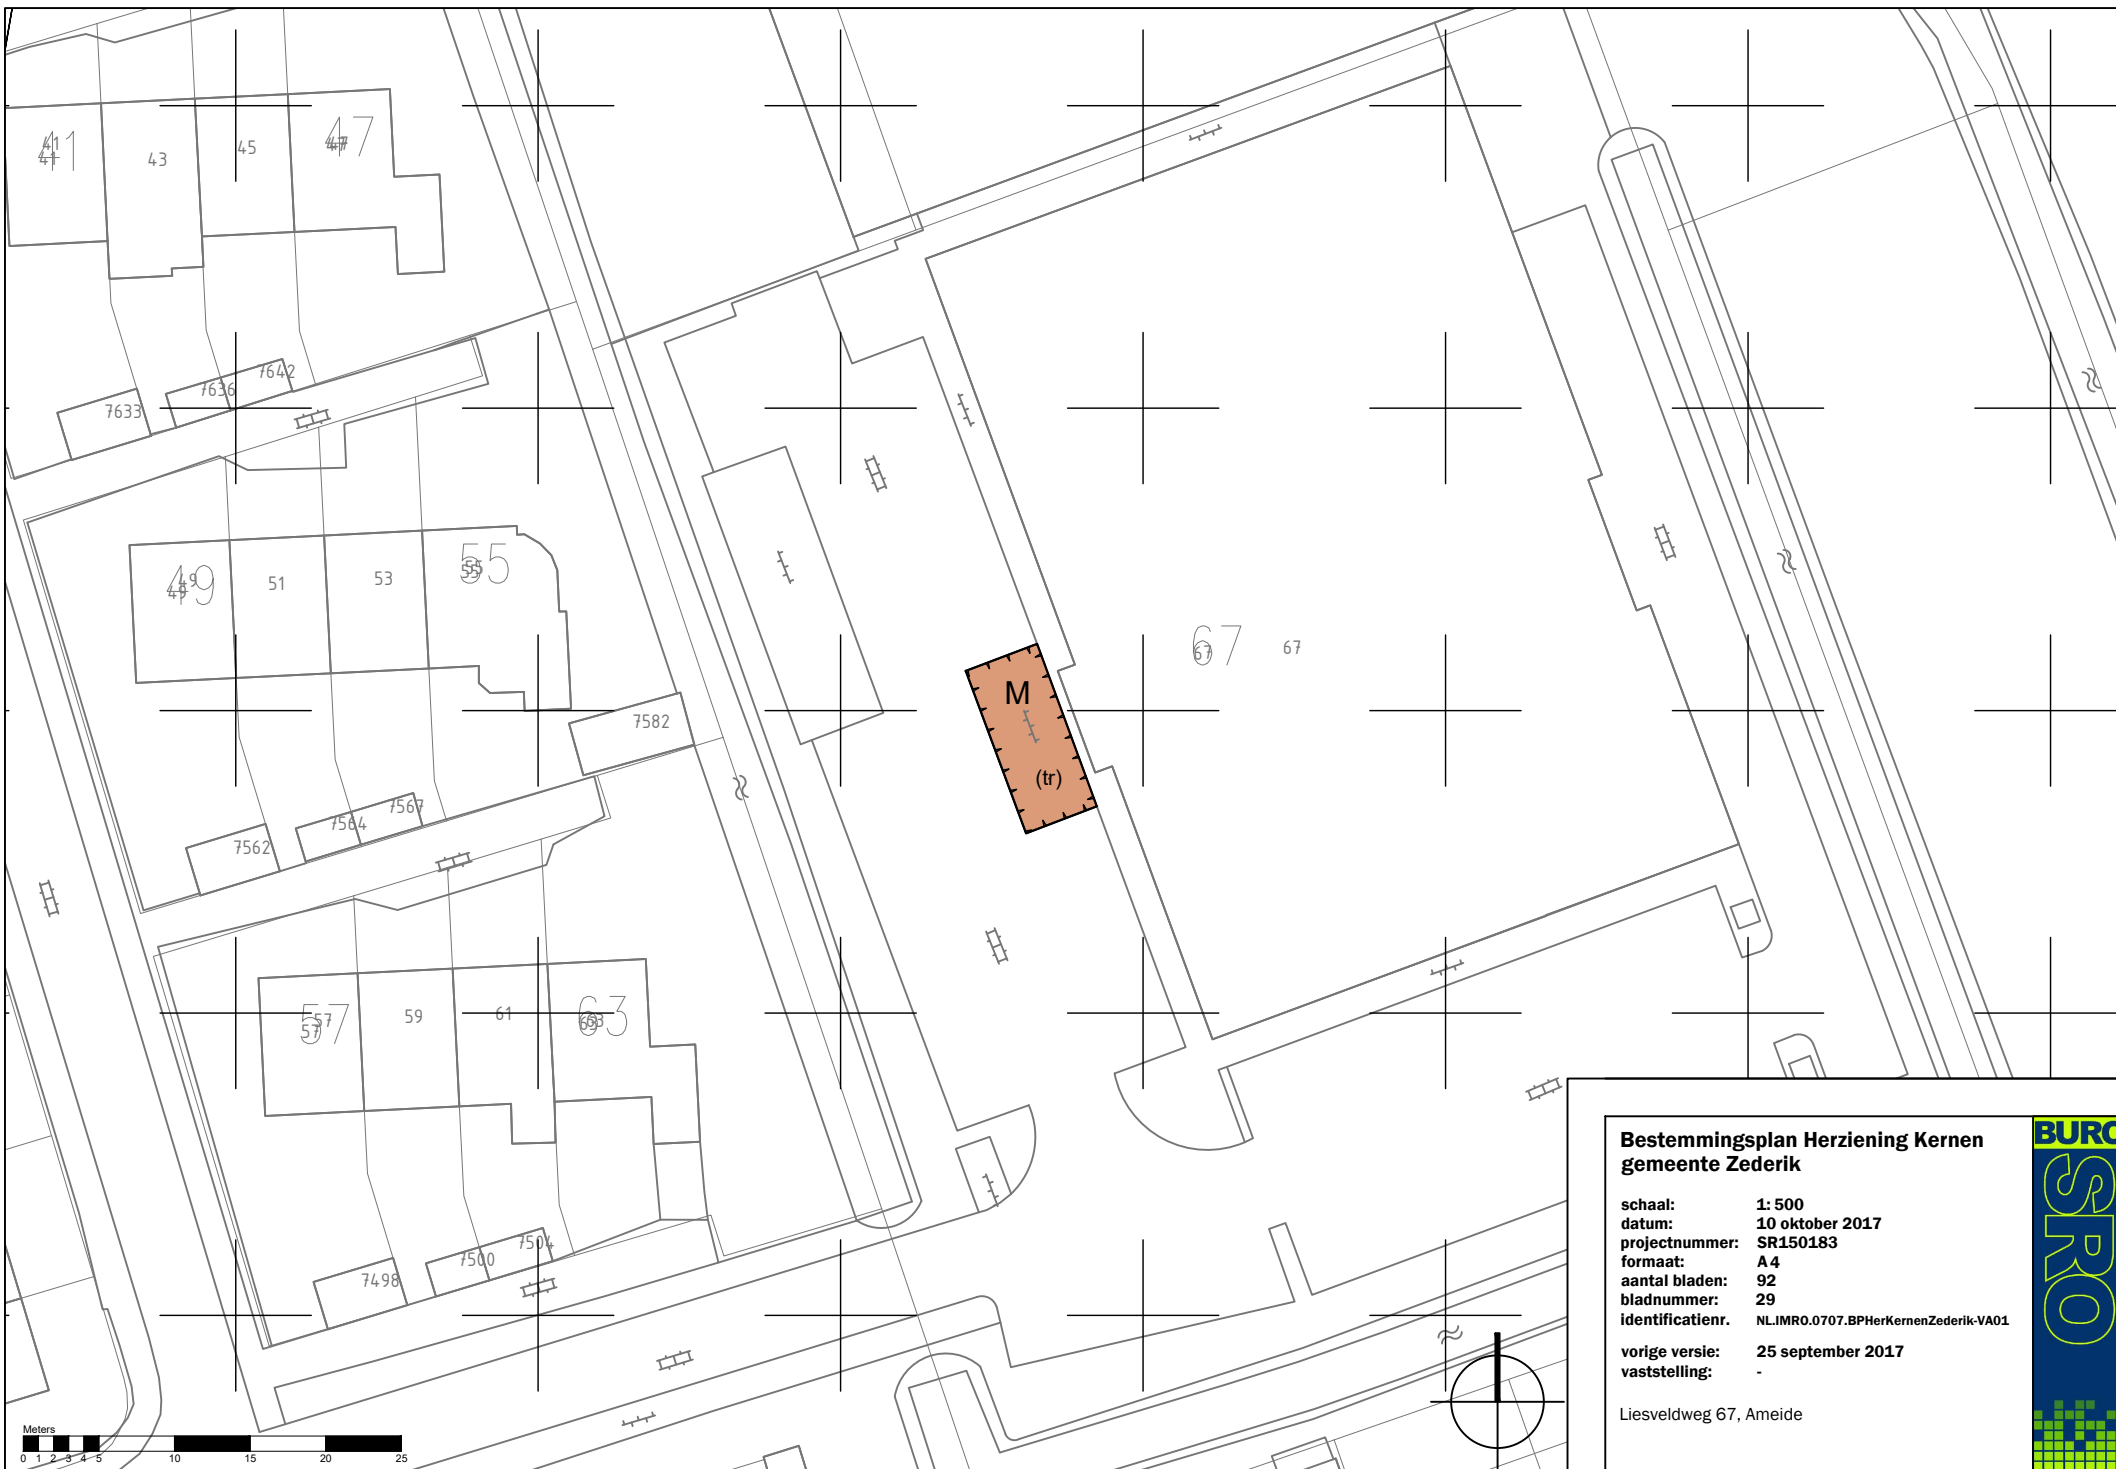


Bestemmingsplan Herziening Kernen gemeente Zederik


schaal: 1: 500
datum: 10 oktober 2017
projectnummer: SR150183
formaat: A4
aantal bladen: 92
bladnummer: 29
identificatienr. NLJMR0.0707.BPHerKernenZederik-VA01

vorige versie: 25 september 2017
vaststelling: -

Liesveldweg 67, Ameide



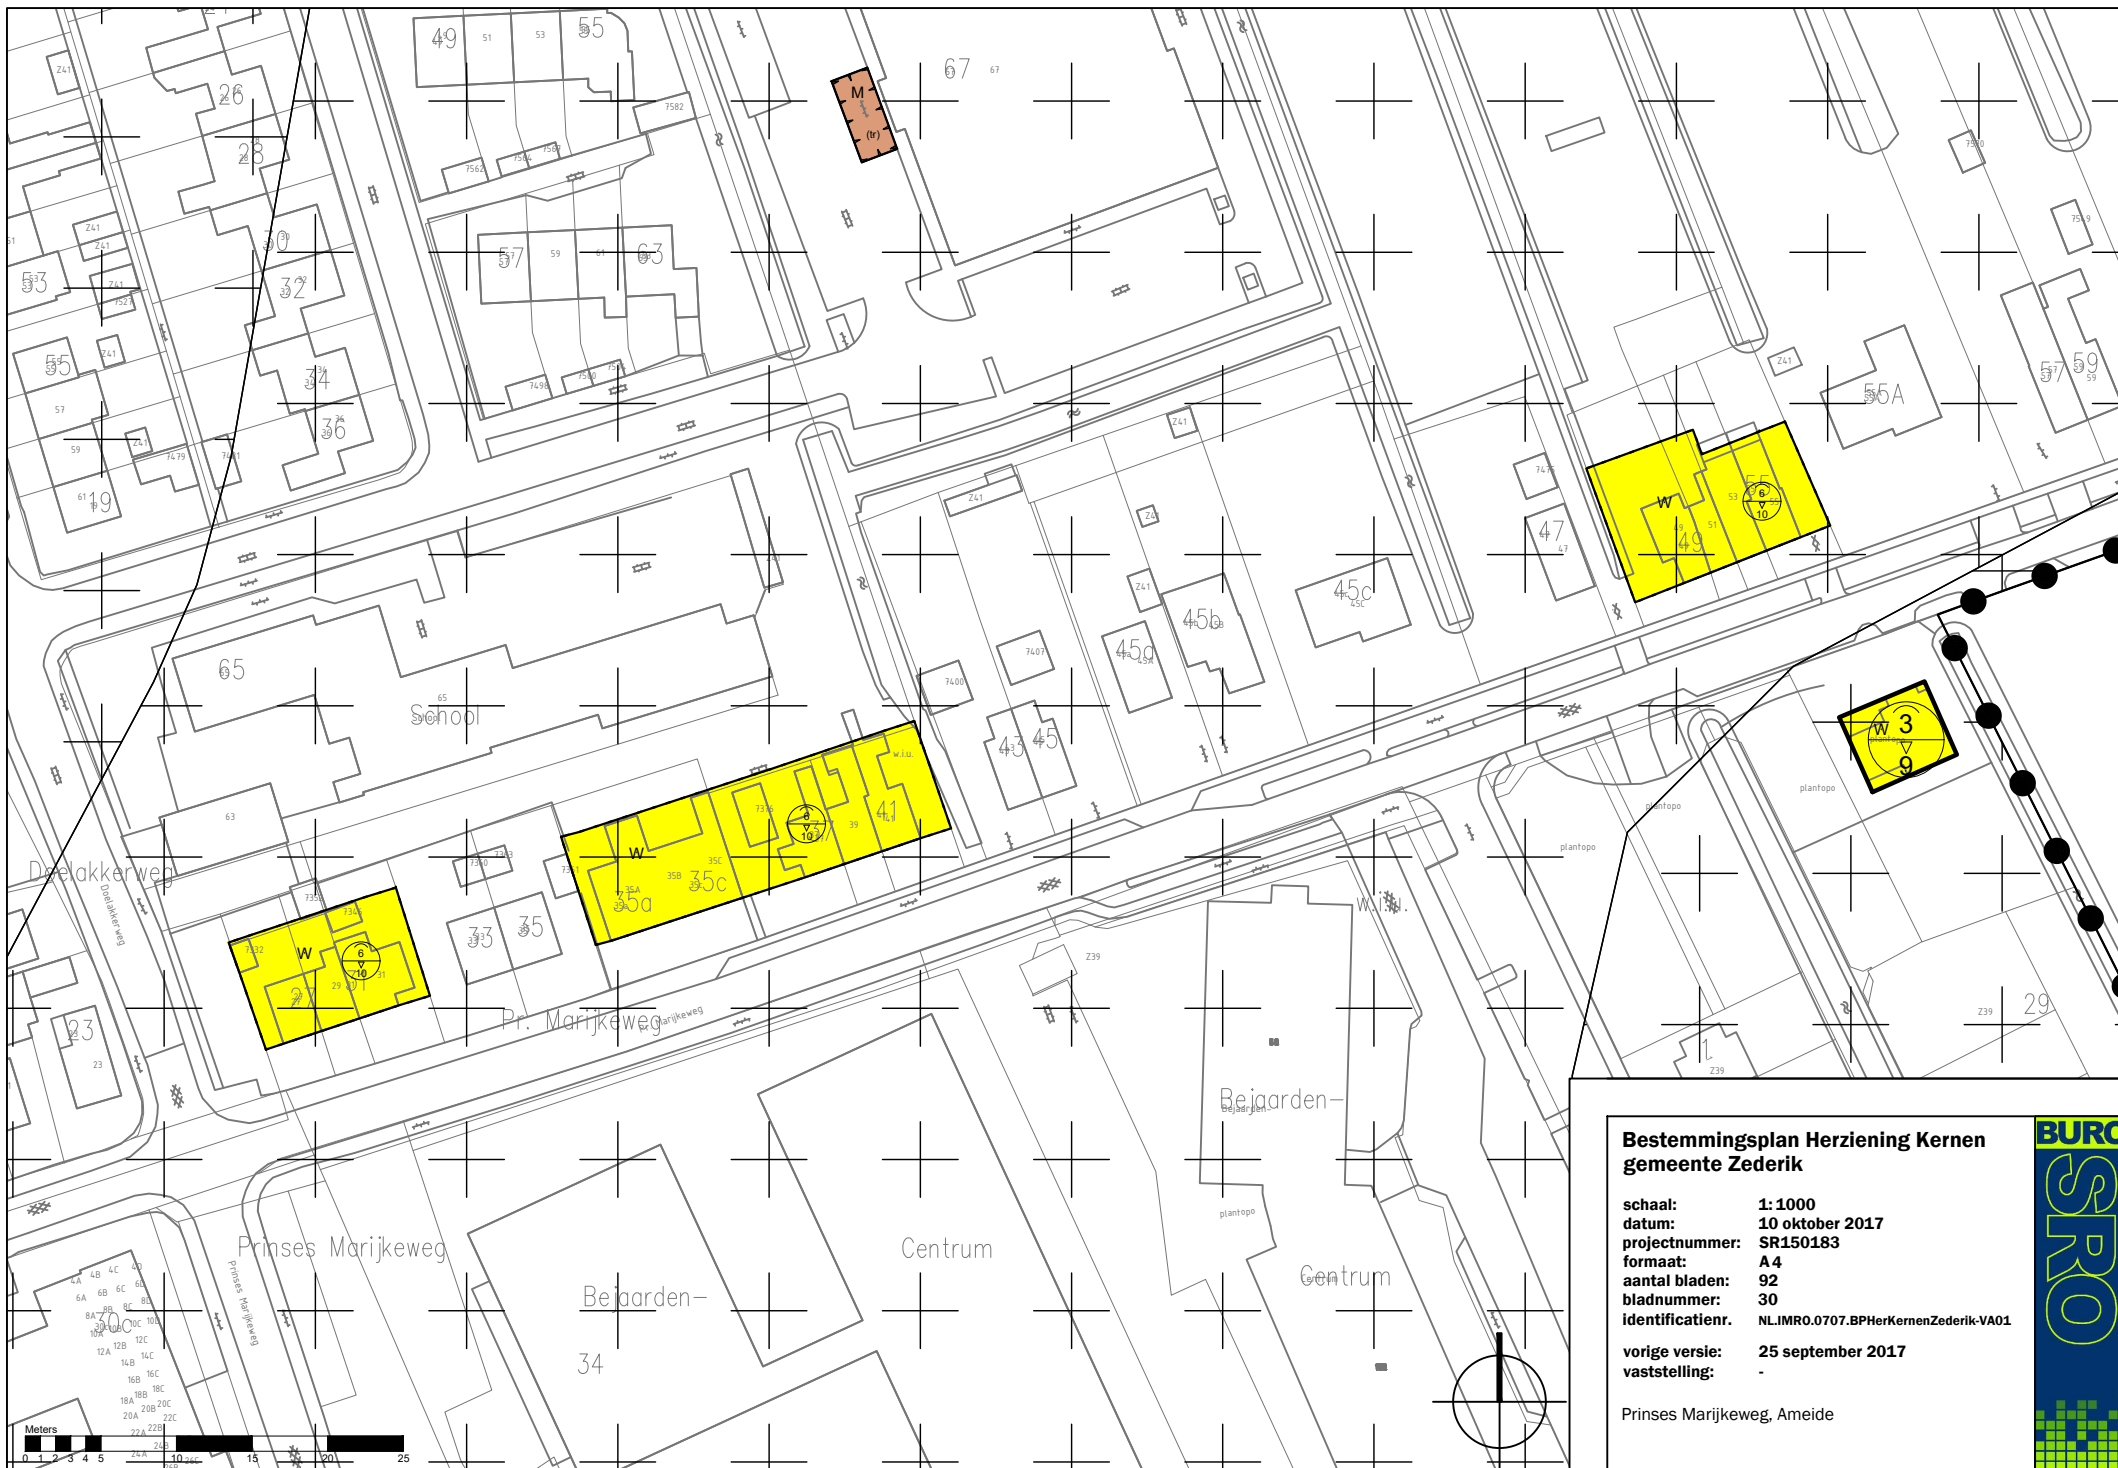

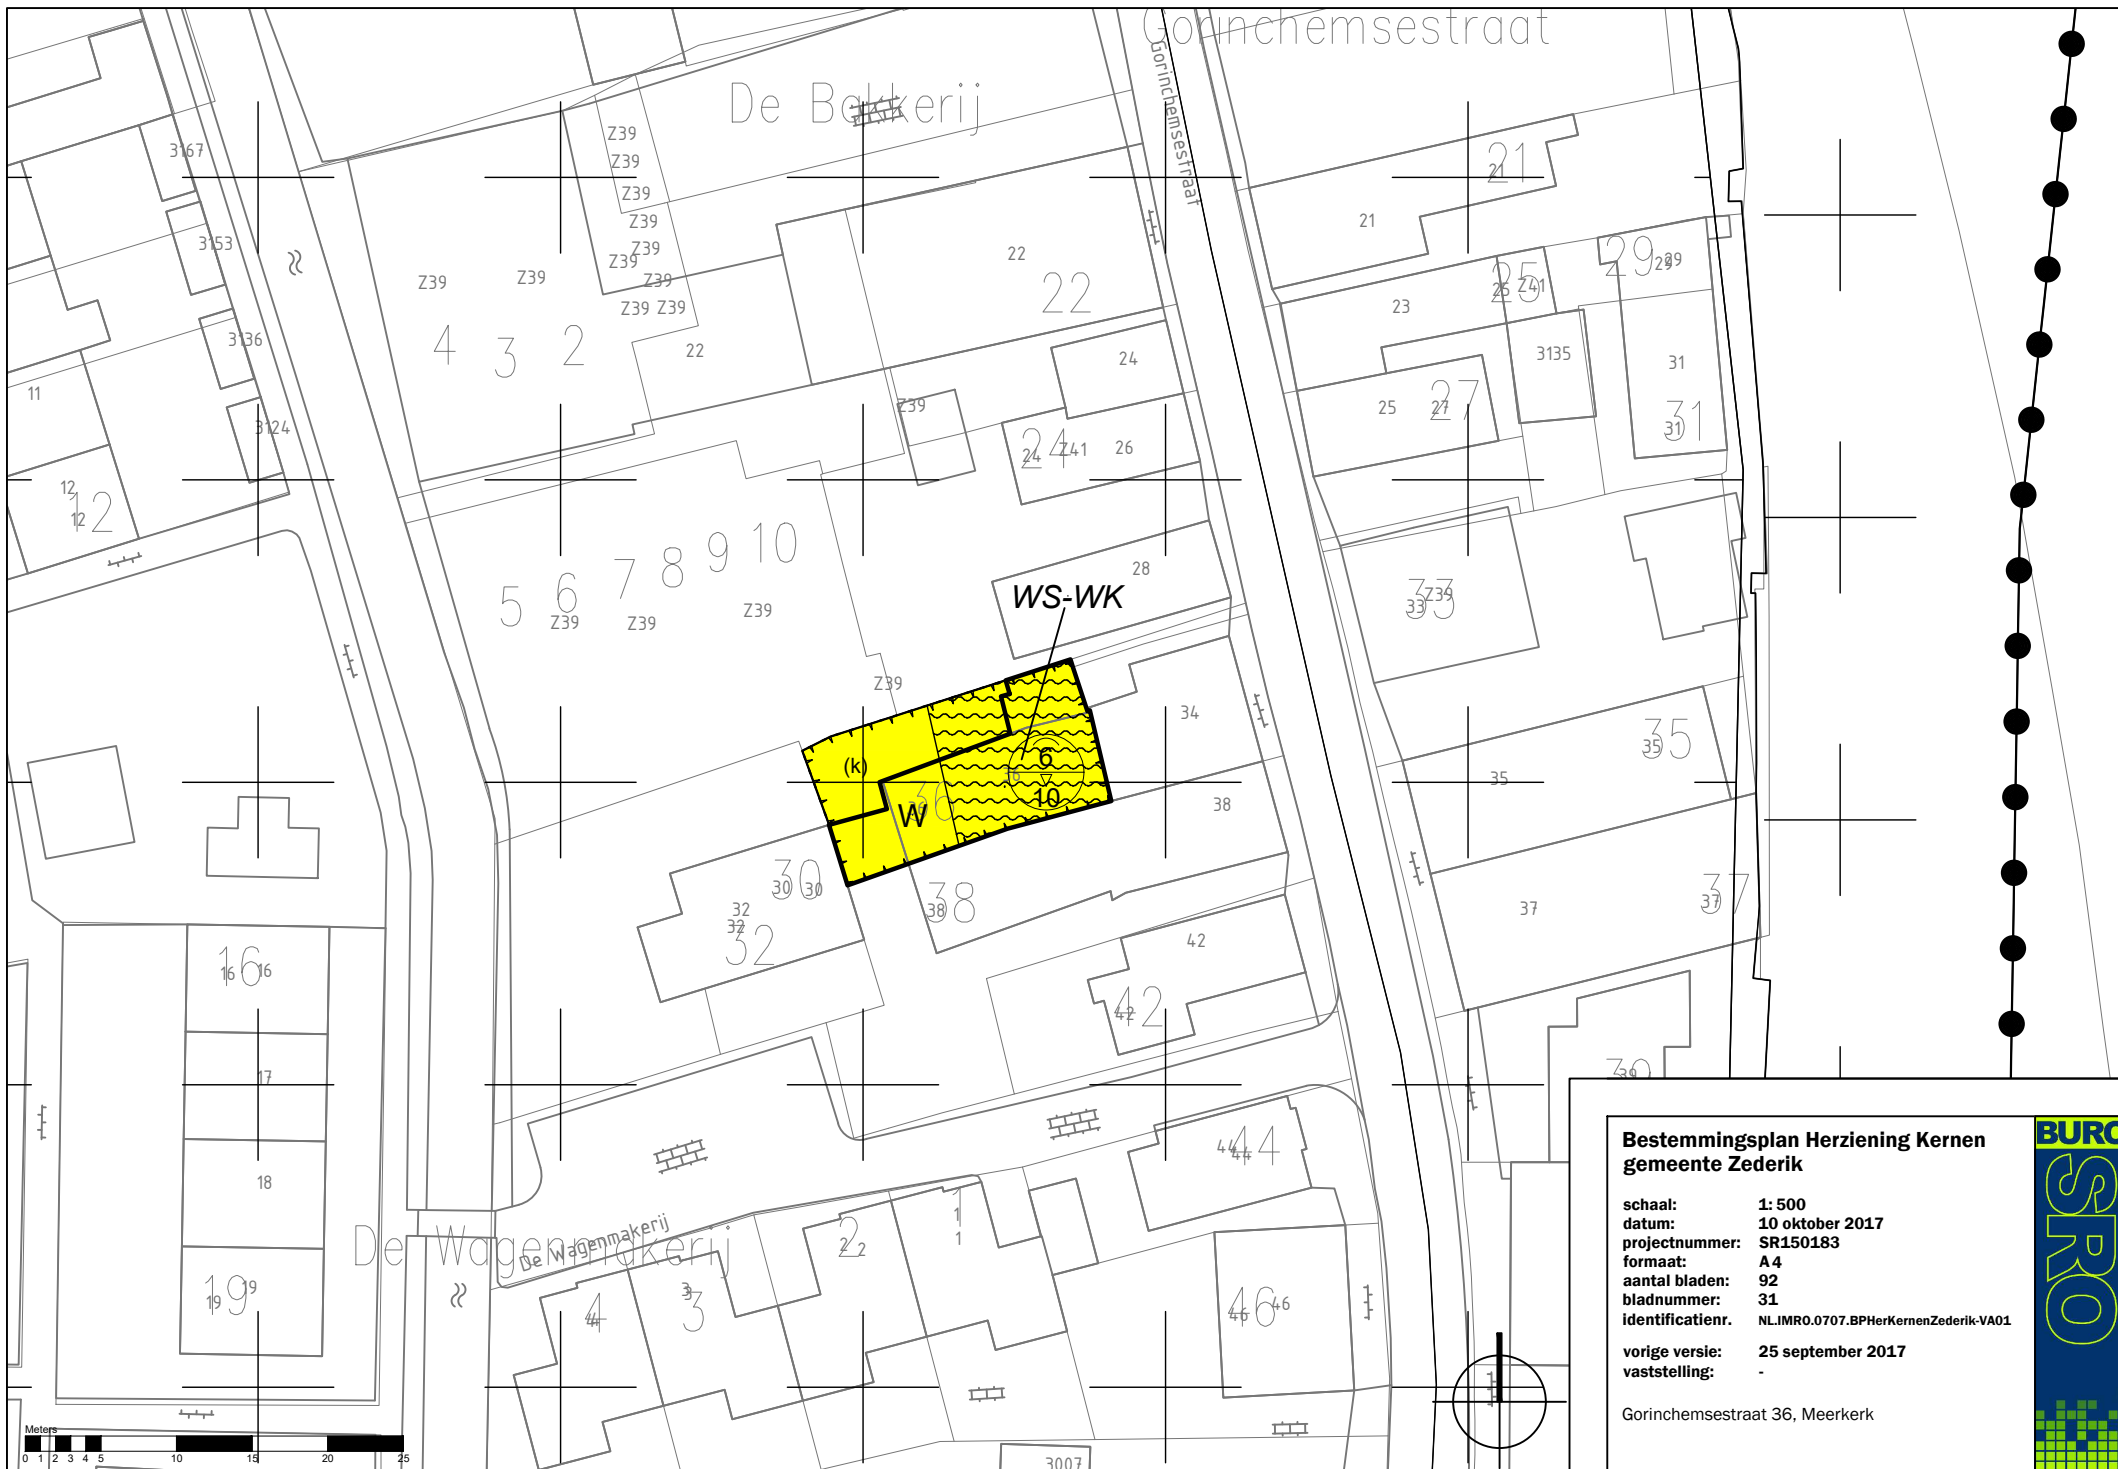


**Bestemmingsplan Herziening Kernen
gemeente Zederik**



schaal: 1: 500
datum: 10 oktober 2017
projectnummer: SR150183
formaat: A4
aantal bladen: 92
bladnummer: 31
identificatienr. NL.IMRO.0707.BPHerKernenZederik-VA01

vroge versie: 25 september 2017
vaststelling: -

Gorinchemsestraat 36, Meerkerk



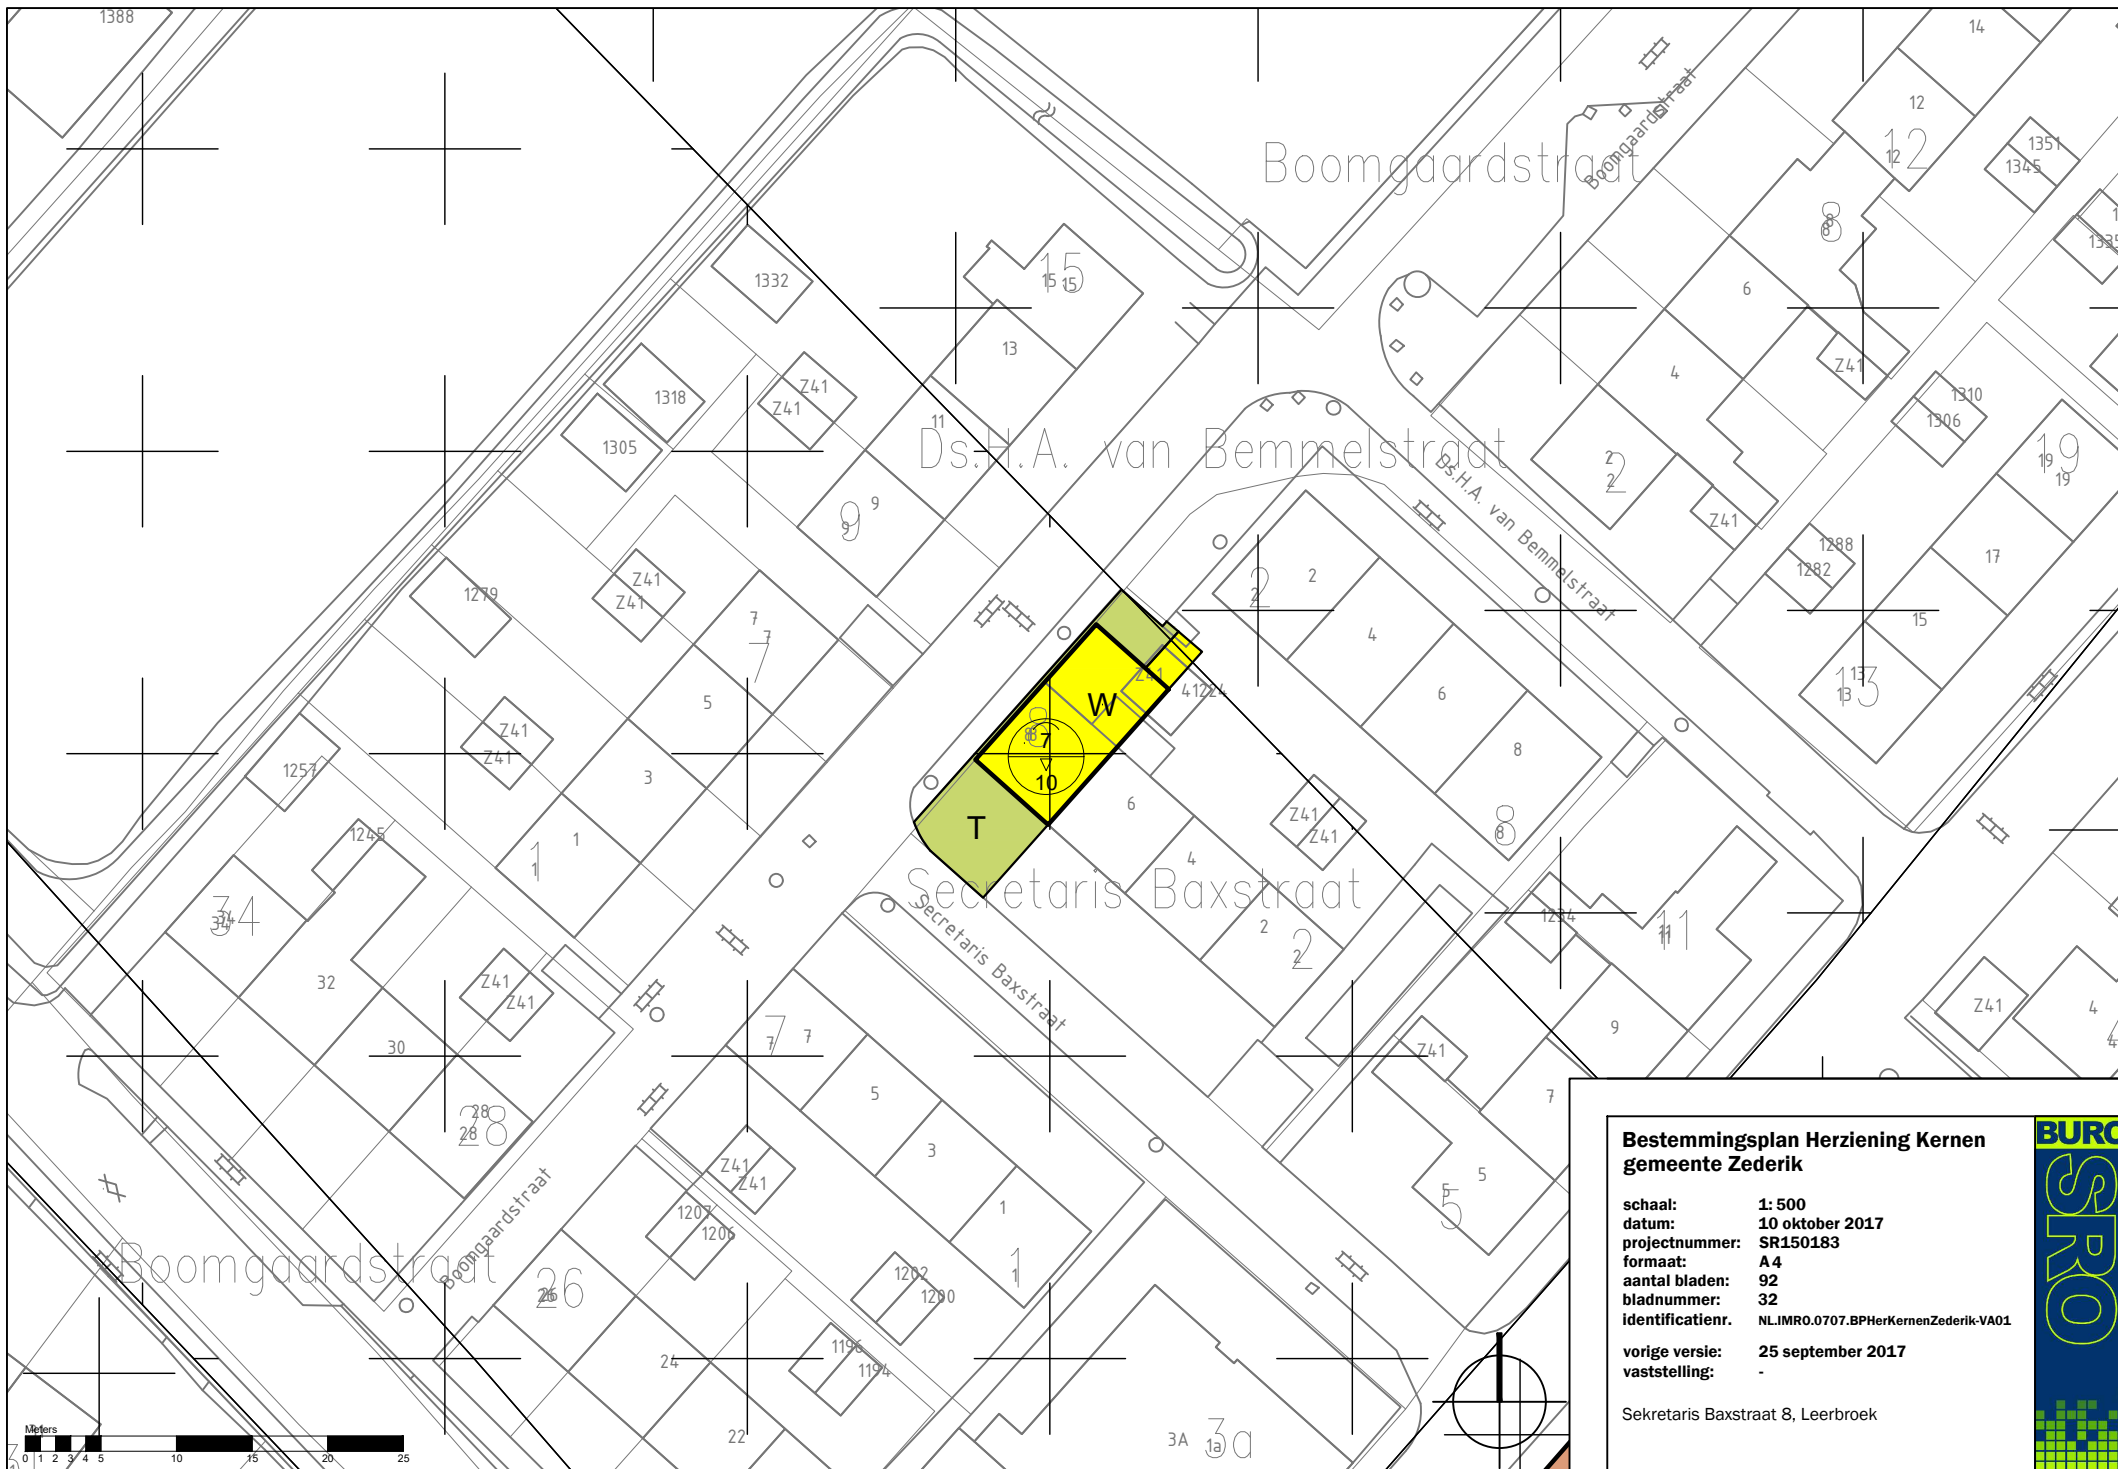

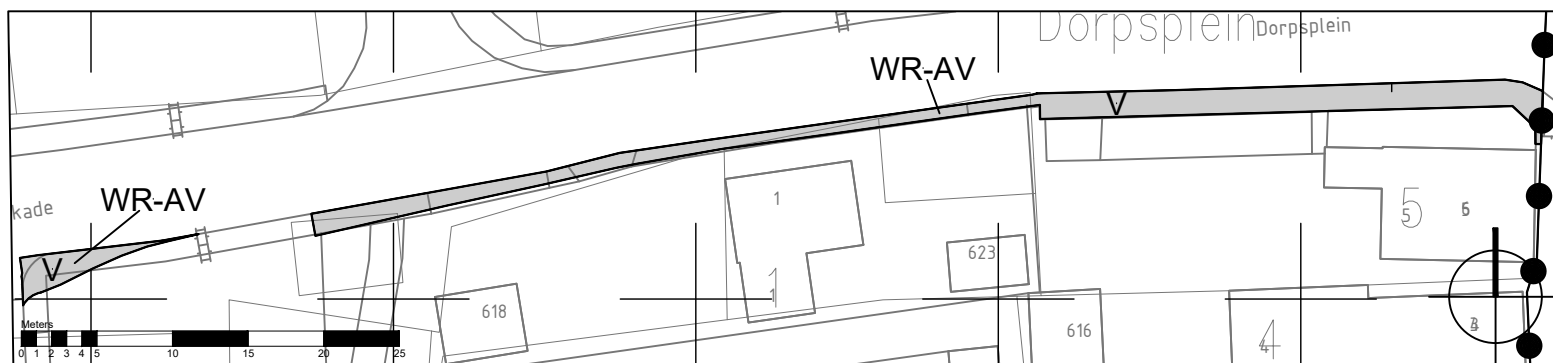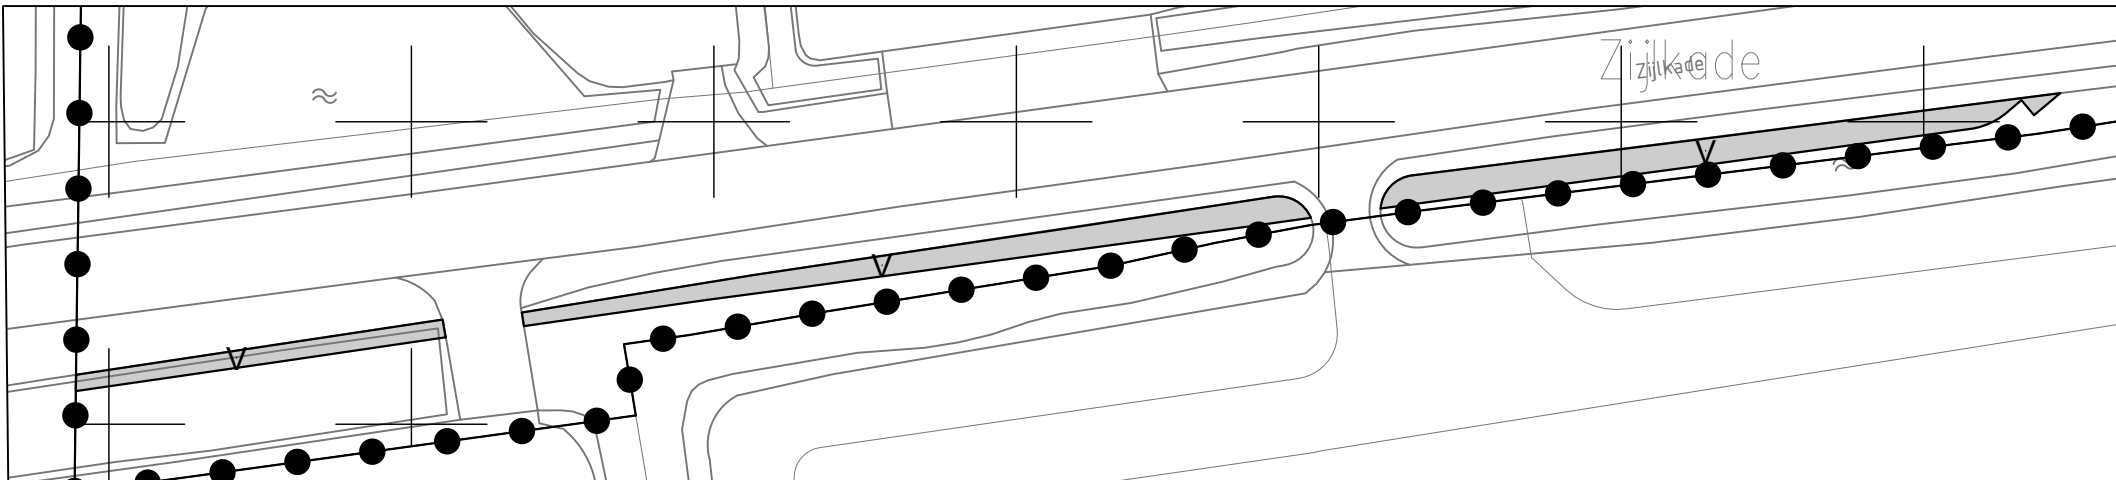


Bestemmingsplan Herziening Kernen gemeente Zederik

schaal: 1: 500
 datum: 10 oktober 2017
 projectnummer: SR150183
 formaat: A 4
 aantal bladen: 92
 bladnummer: 35
 identificatienr. NLIMR0.0707.BPHerKernenZederik-VA01

vorige versie: 25 september 2017
 vaststelling: -

fietspad, Nieuwland



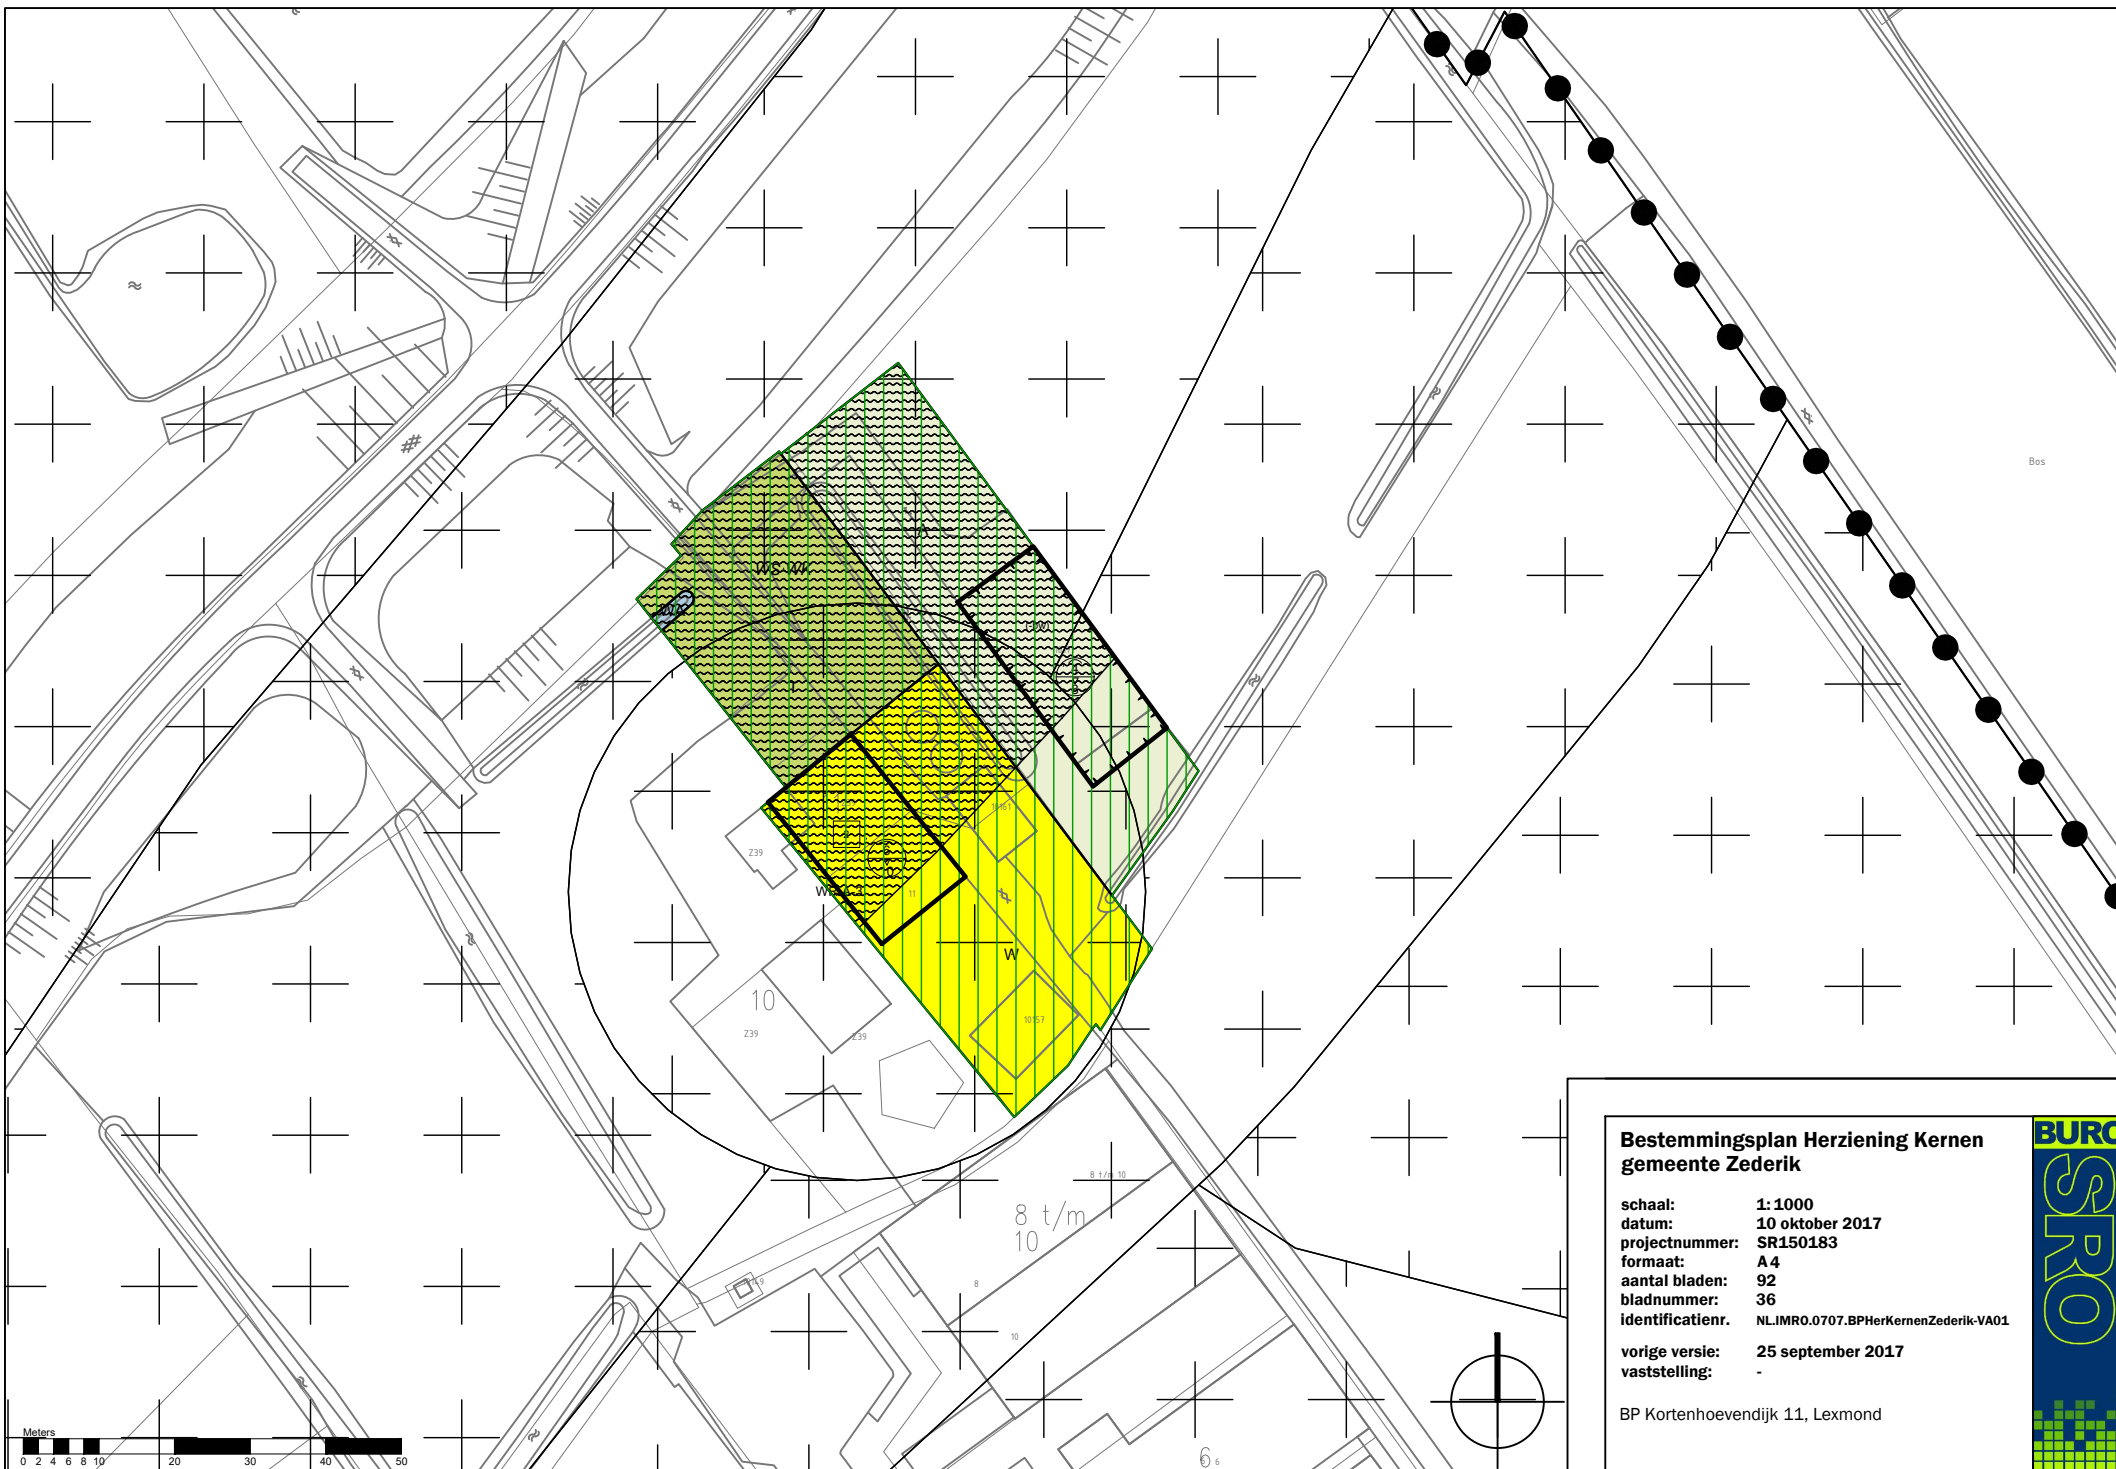

Bestemmingsplan Herziening Kernen gemeente Zederik

schaal: 1: 1000
datum: 10 oktober 2017
projectnummer: SR150183
formaat: A 4
aantal bladen: 92
bladnummer: 36
identificatienr. NL.IMR0.0707.BPHerKernenZederik-VA01

vorige versie: 25 september 2017
vaststelling: -

BP Kortenhoevendijk 11, Lexmond






Bestemmingsplan Herziening Kernen gemeente Zederik

schaal: 1: 1000
datum: 10 oktober 2017
projectnummer: SR150183
formaat: A 4
aantal bladen: 92
bladnummer: 37
identificatienr. NL.IMR0.0707.BPHerKernenZederik-VA01

vroge versie: 25 september 2017
vaststelling: -

BP Industrieweg 1a, Ameide



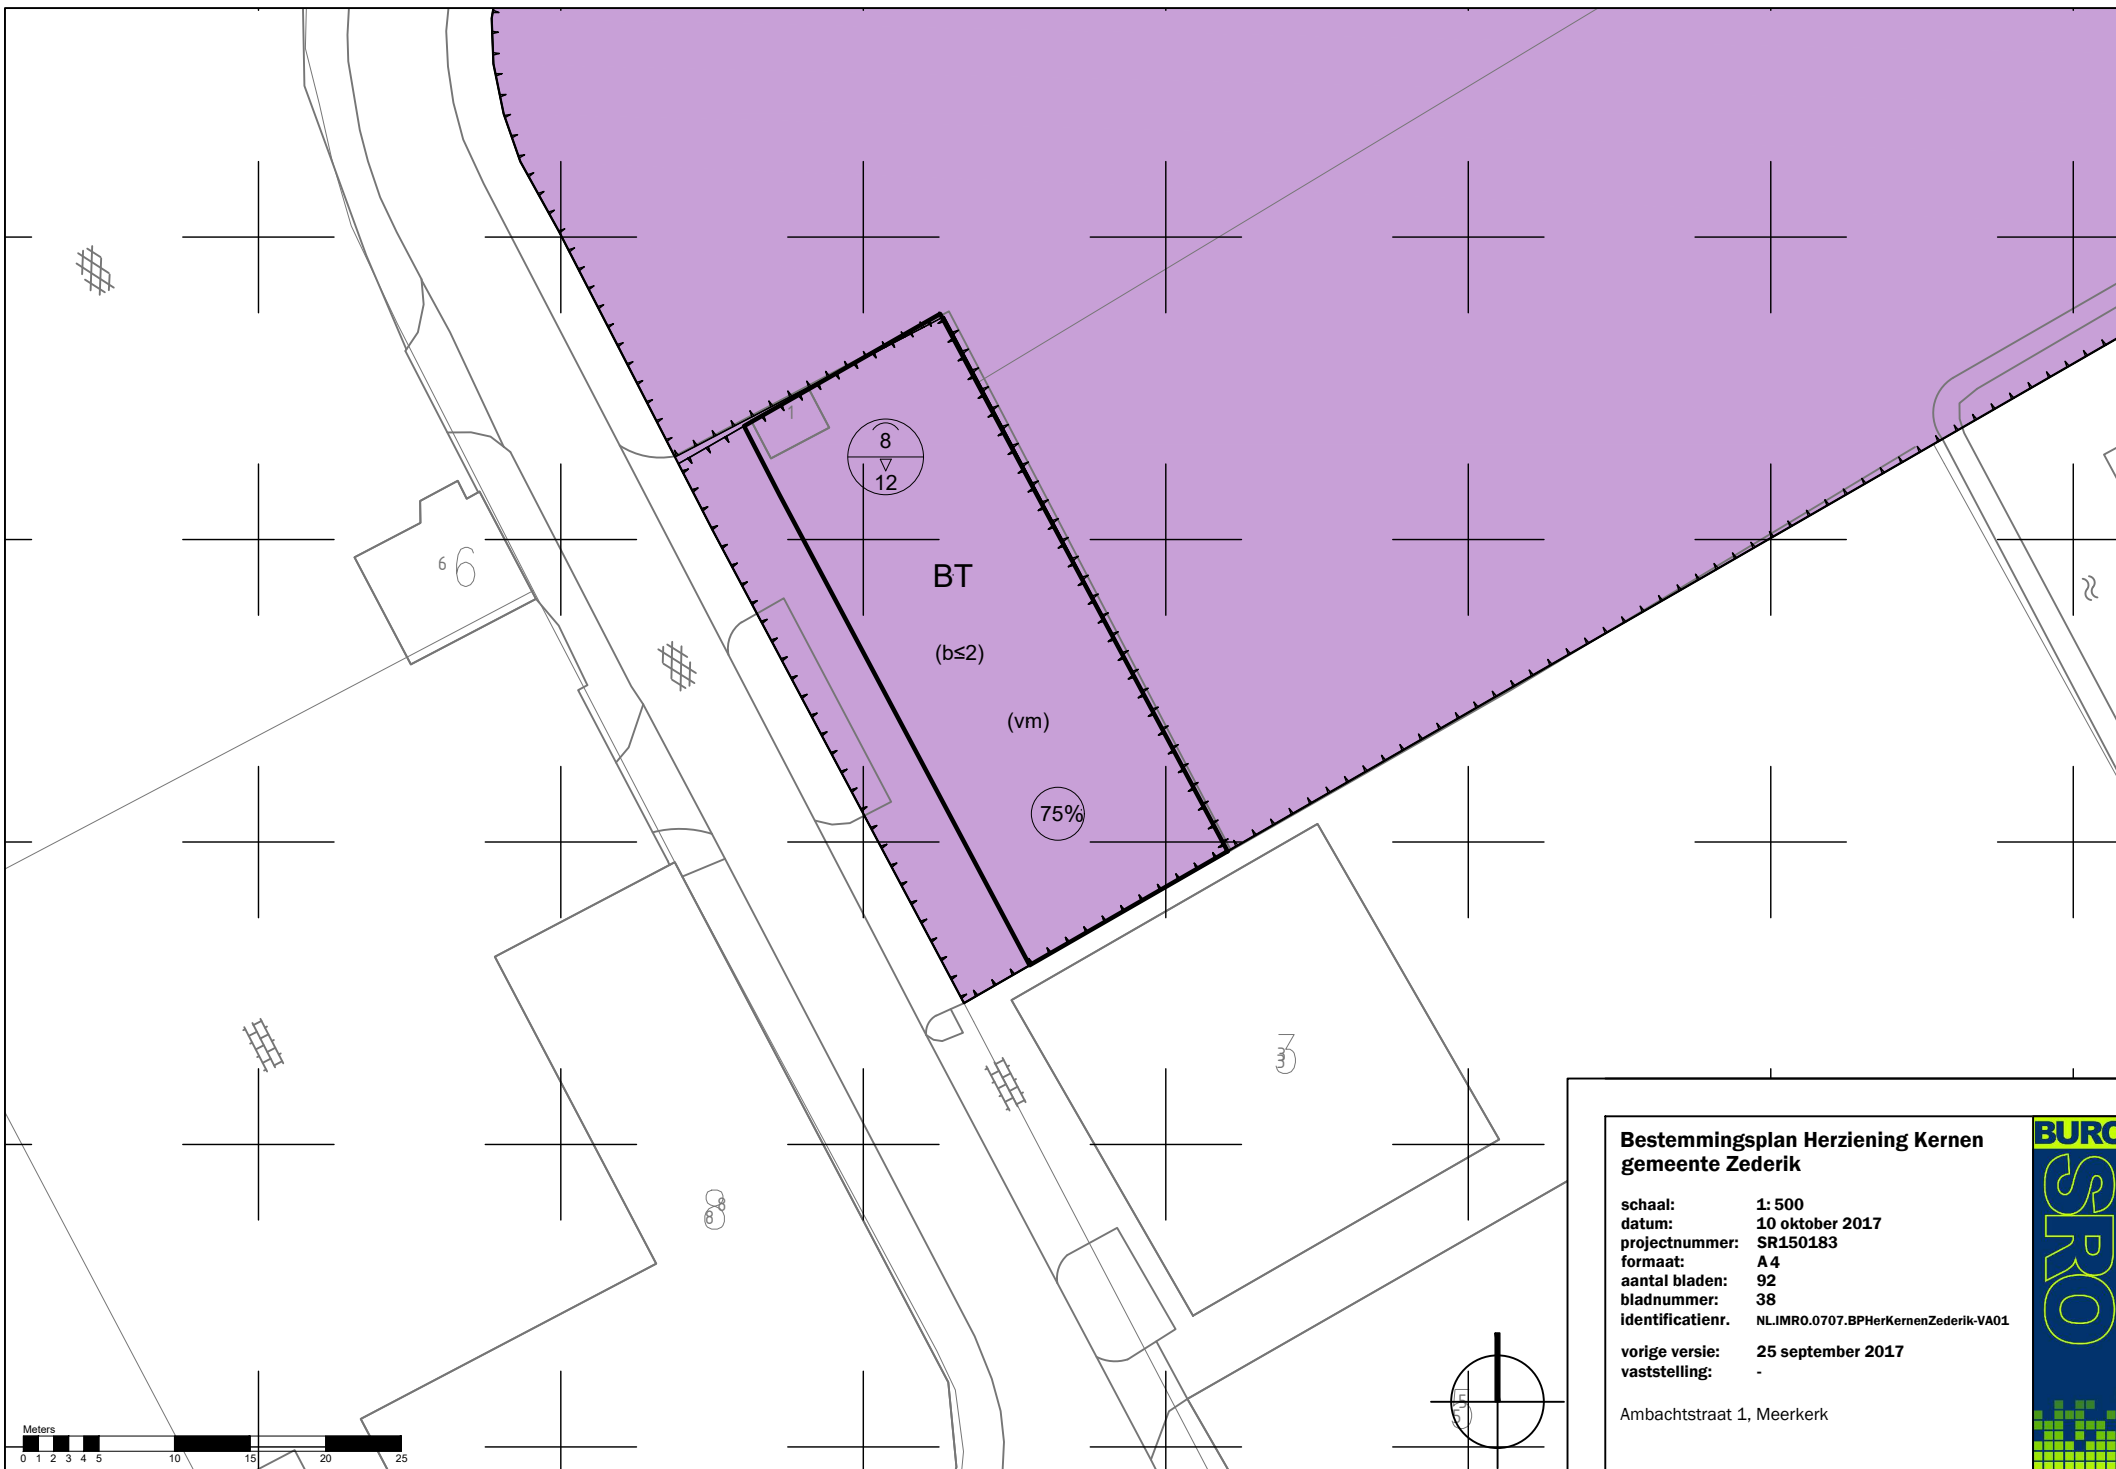


**Bestemmingsplan Herziening Kernen
gemeente Zederik**

schaal: 1: 500
datum: 10 oktober 2017
projectnummer: SR150183
formaat: A 4
aantal bladen: 92
bladnummer: 38
identificatienr. NLIMR0.0707.BPHerKernenZederik-VA01

vroge versie: 25 september 2017
vaststelling: -

Ambachtstraat 1, Meerkerk



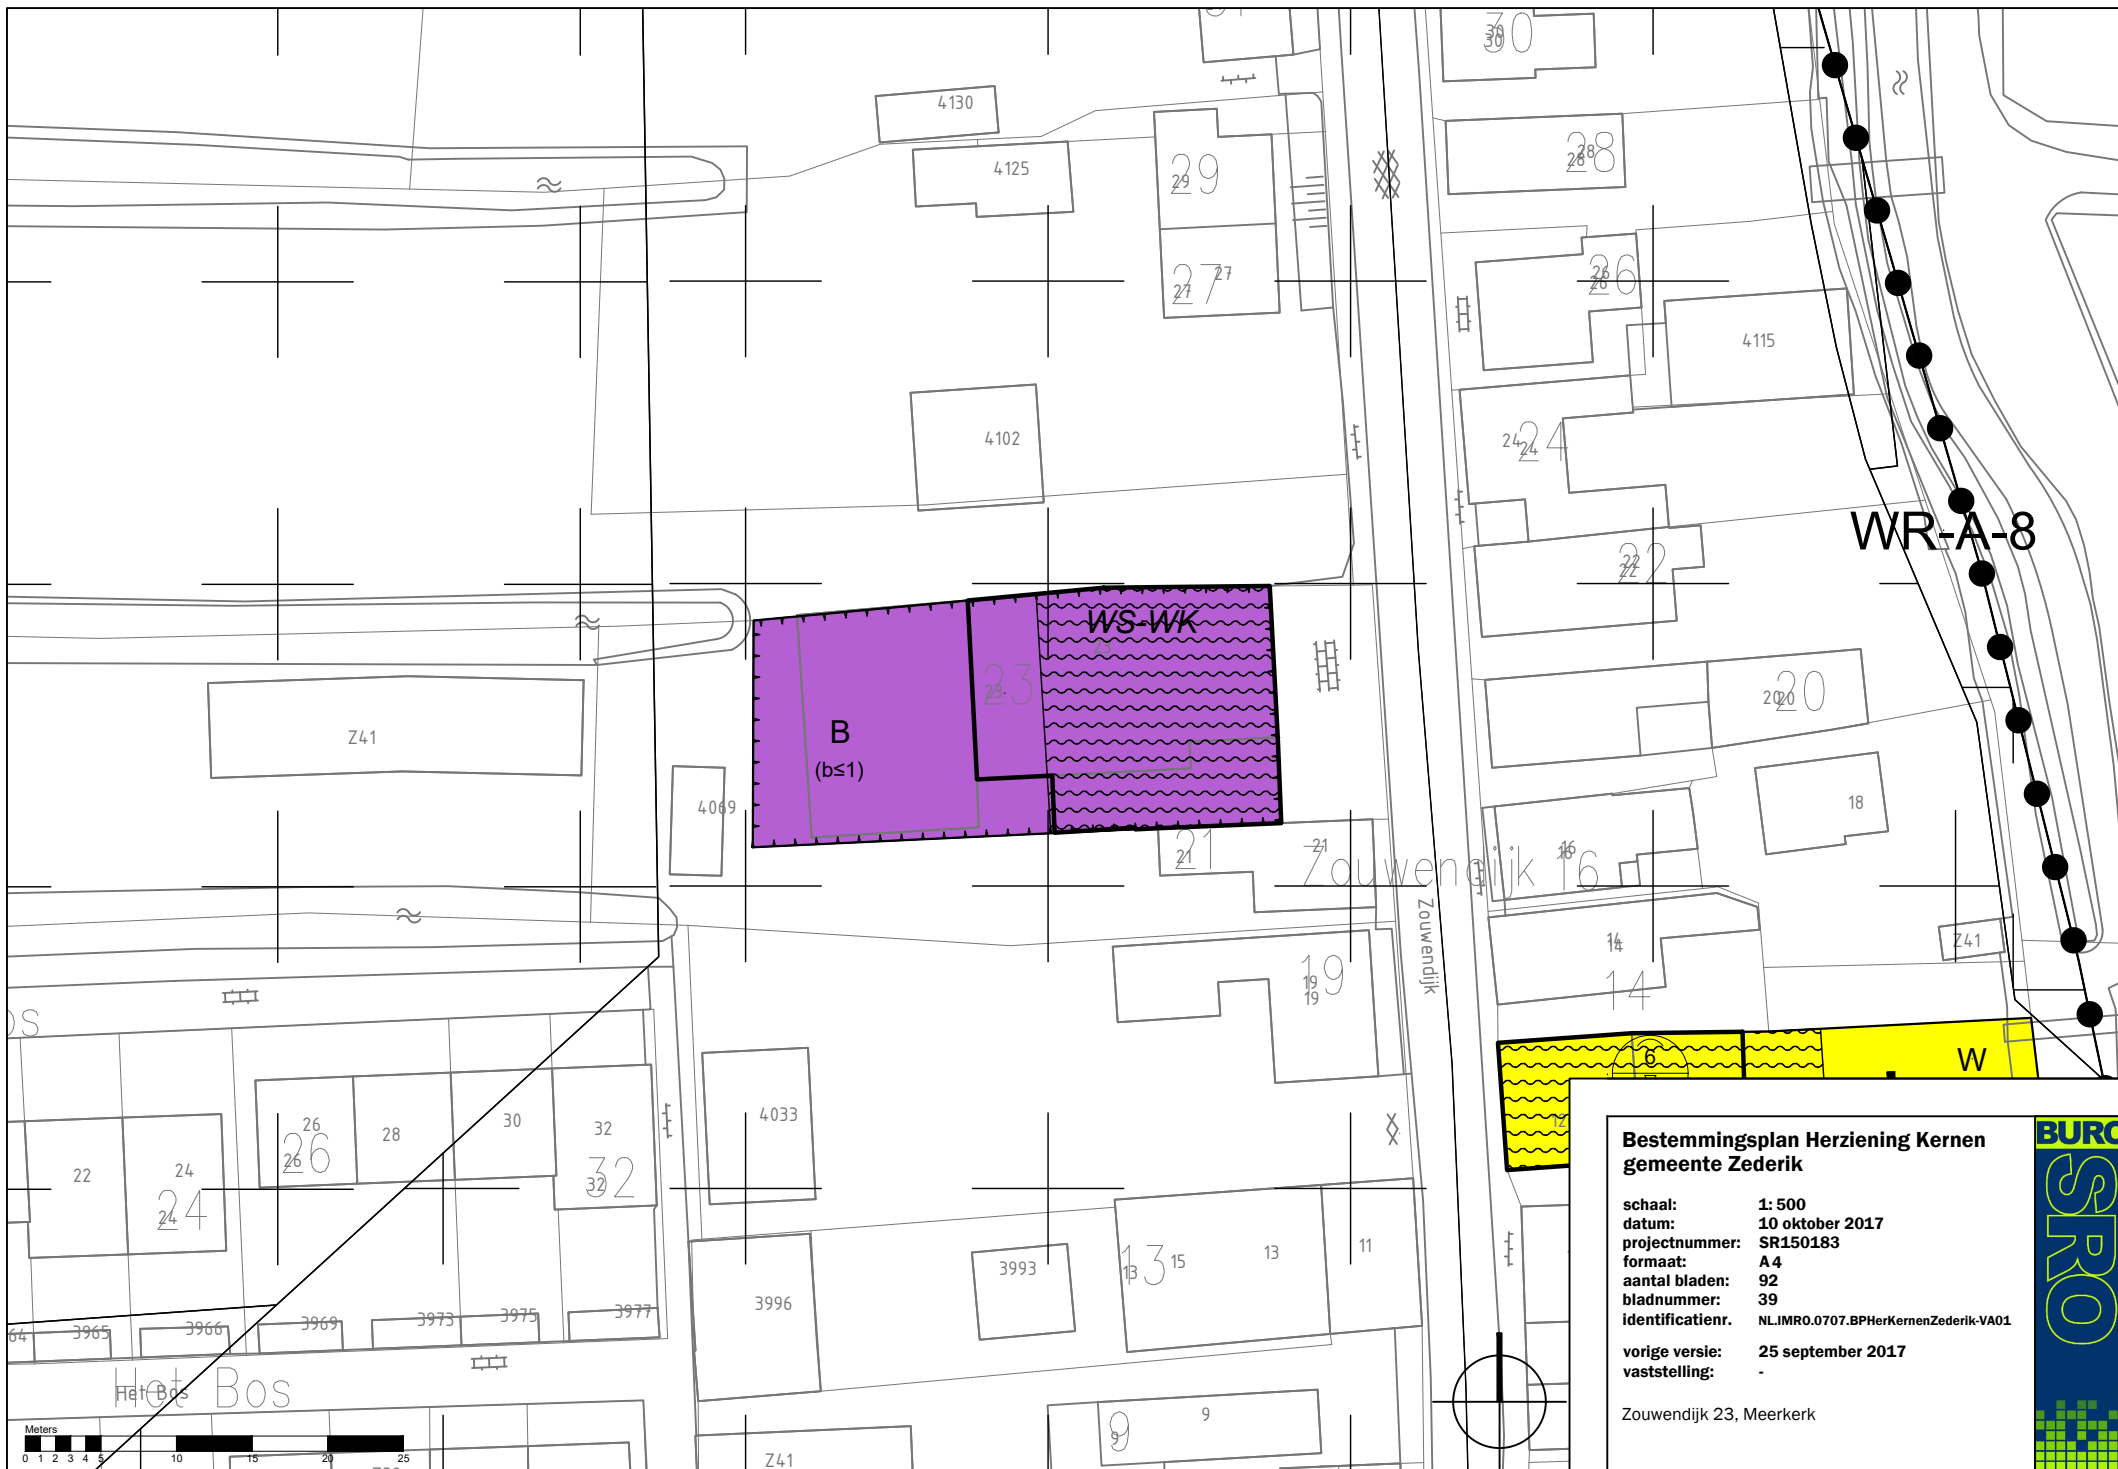


Bestemmingsplan Herziening Kernen gemeente Zederik

schaal: 1: 500
datum: 10 oktober 2017
projectnummer: SR150183
formaat: A4
aantal bladen: 92
bladnummer: 39
identificatienr. NL.IMR0.0707.BPHerKernenZederik-VA01

vroge versie: 25 september 2017
vaststelling: -

Zouwendijk 23, Meerkerk



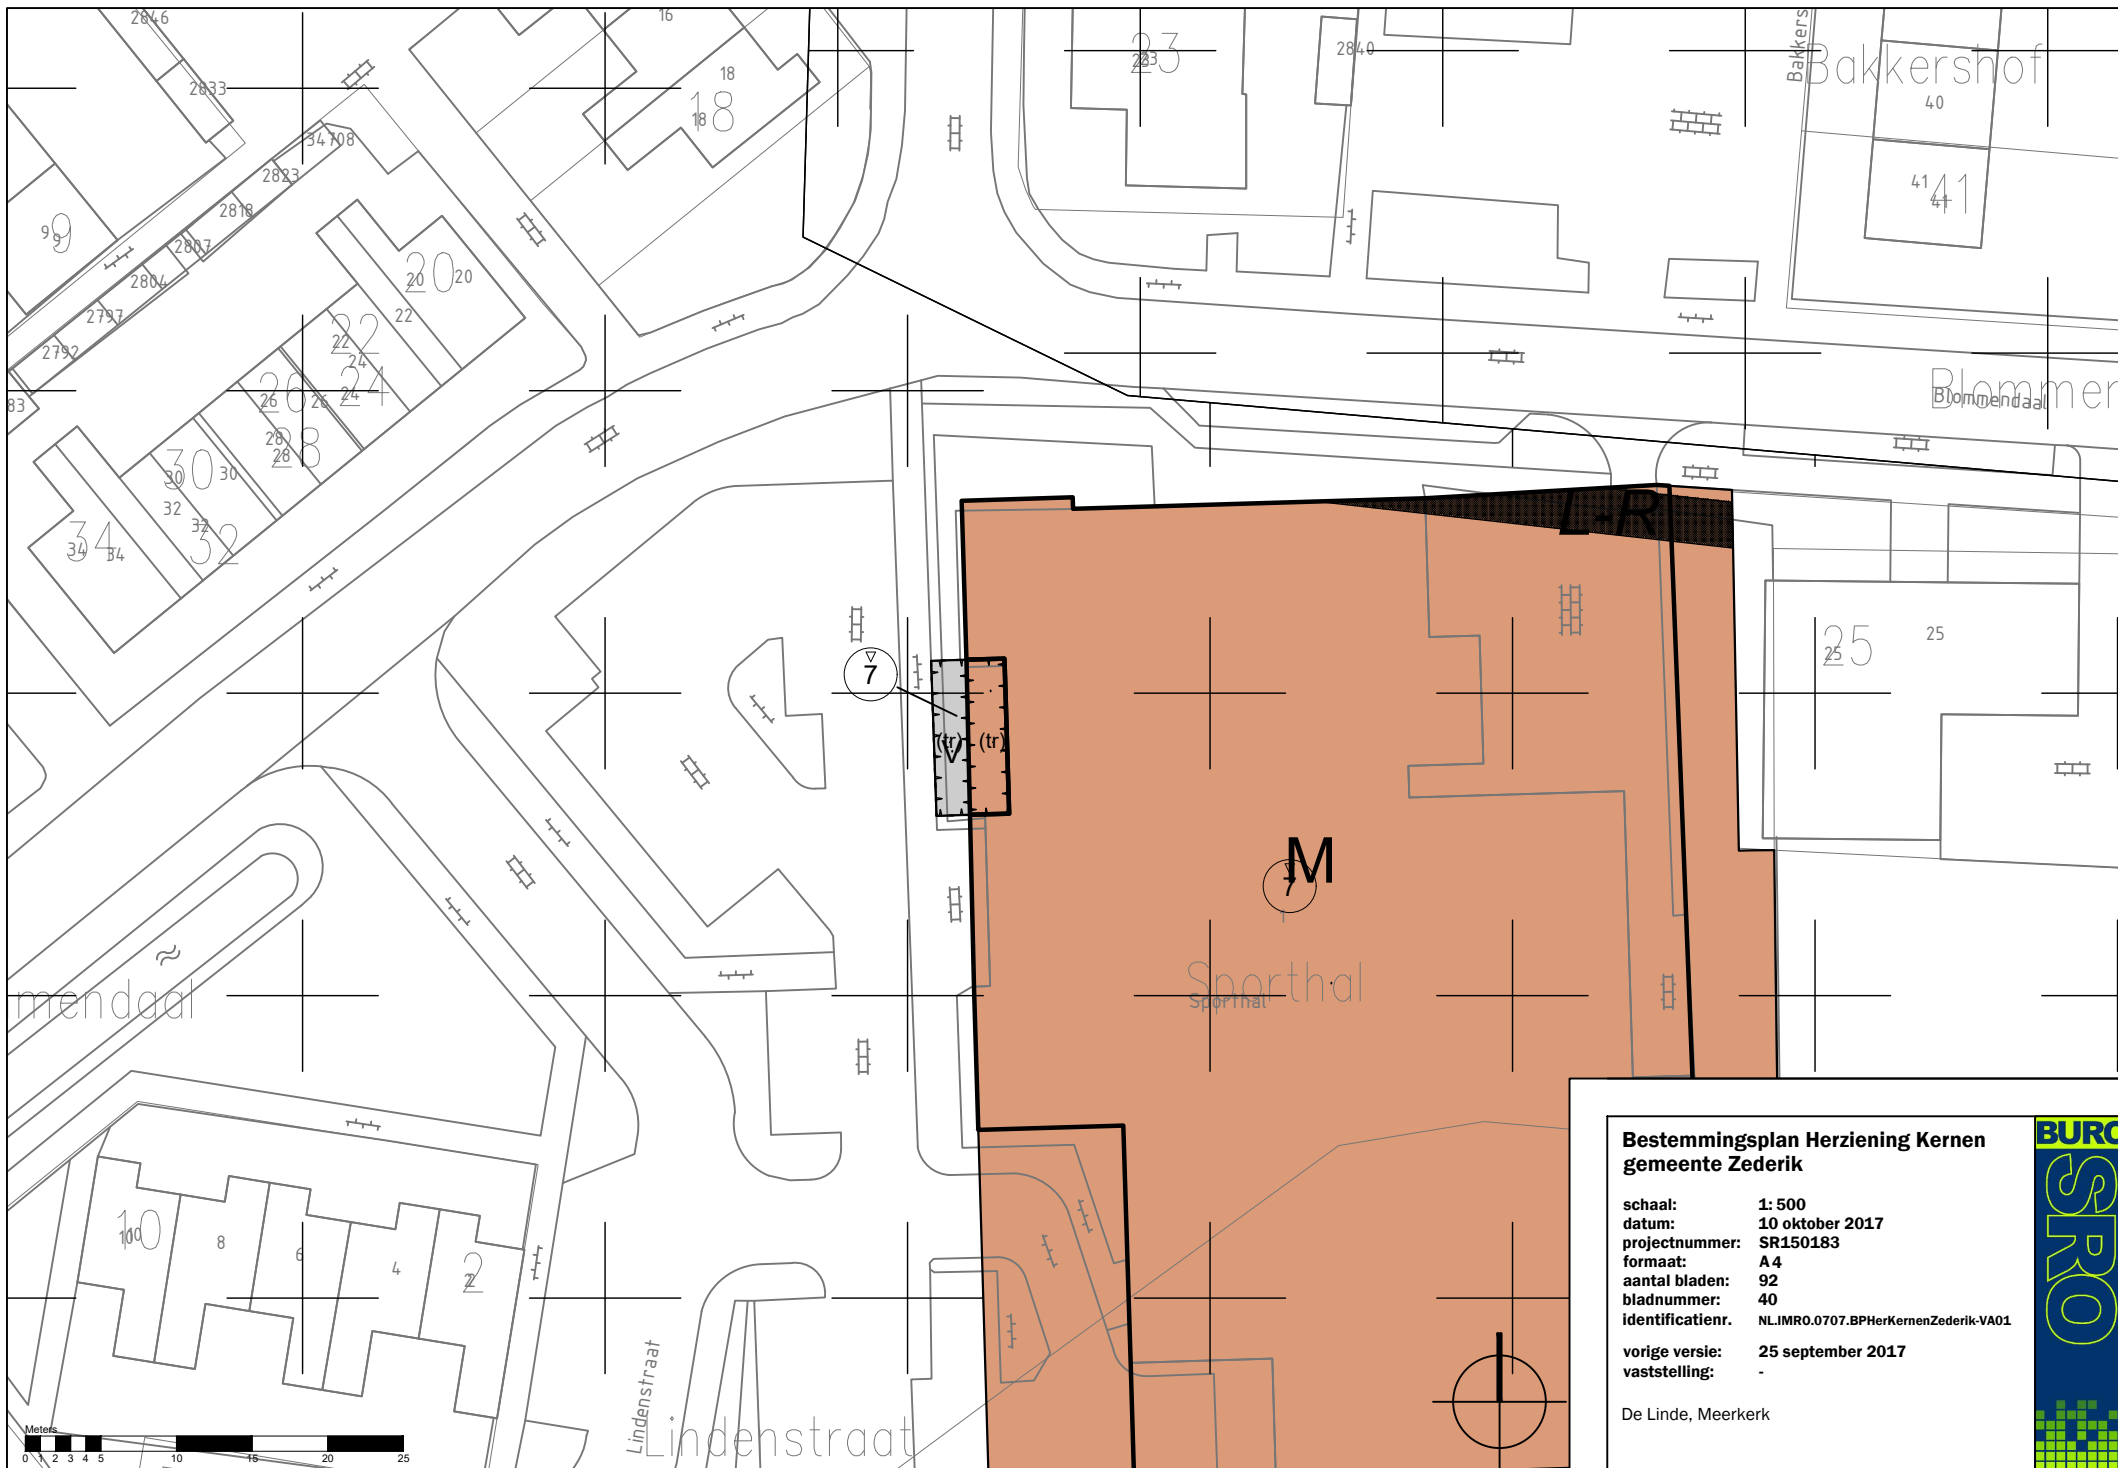

Bestemmingsplan Herziening Kernen gemeente Zederik


schaal: 1: 500
datum: 10 oktober 2017
projectnummer: SR150183
formaat: A4
aantal bladen: 92
bladnummer: 40
identificatienr. NL.IMR0.0707.BPHerKernenZederik-VA01

vorige versie: 25 september 2017
vaststelling: -

De Linde, Meerkerk





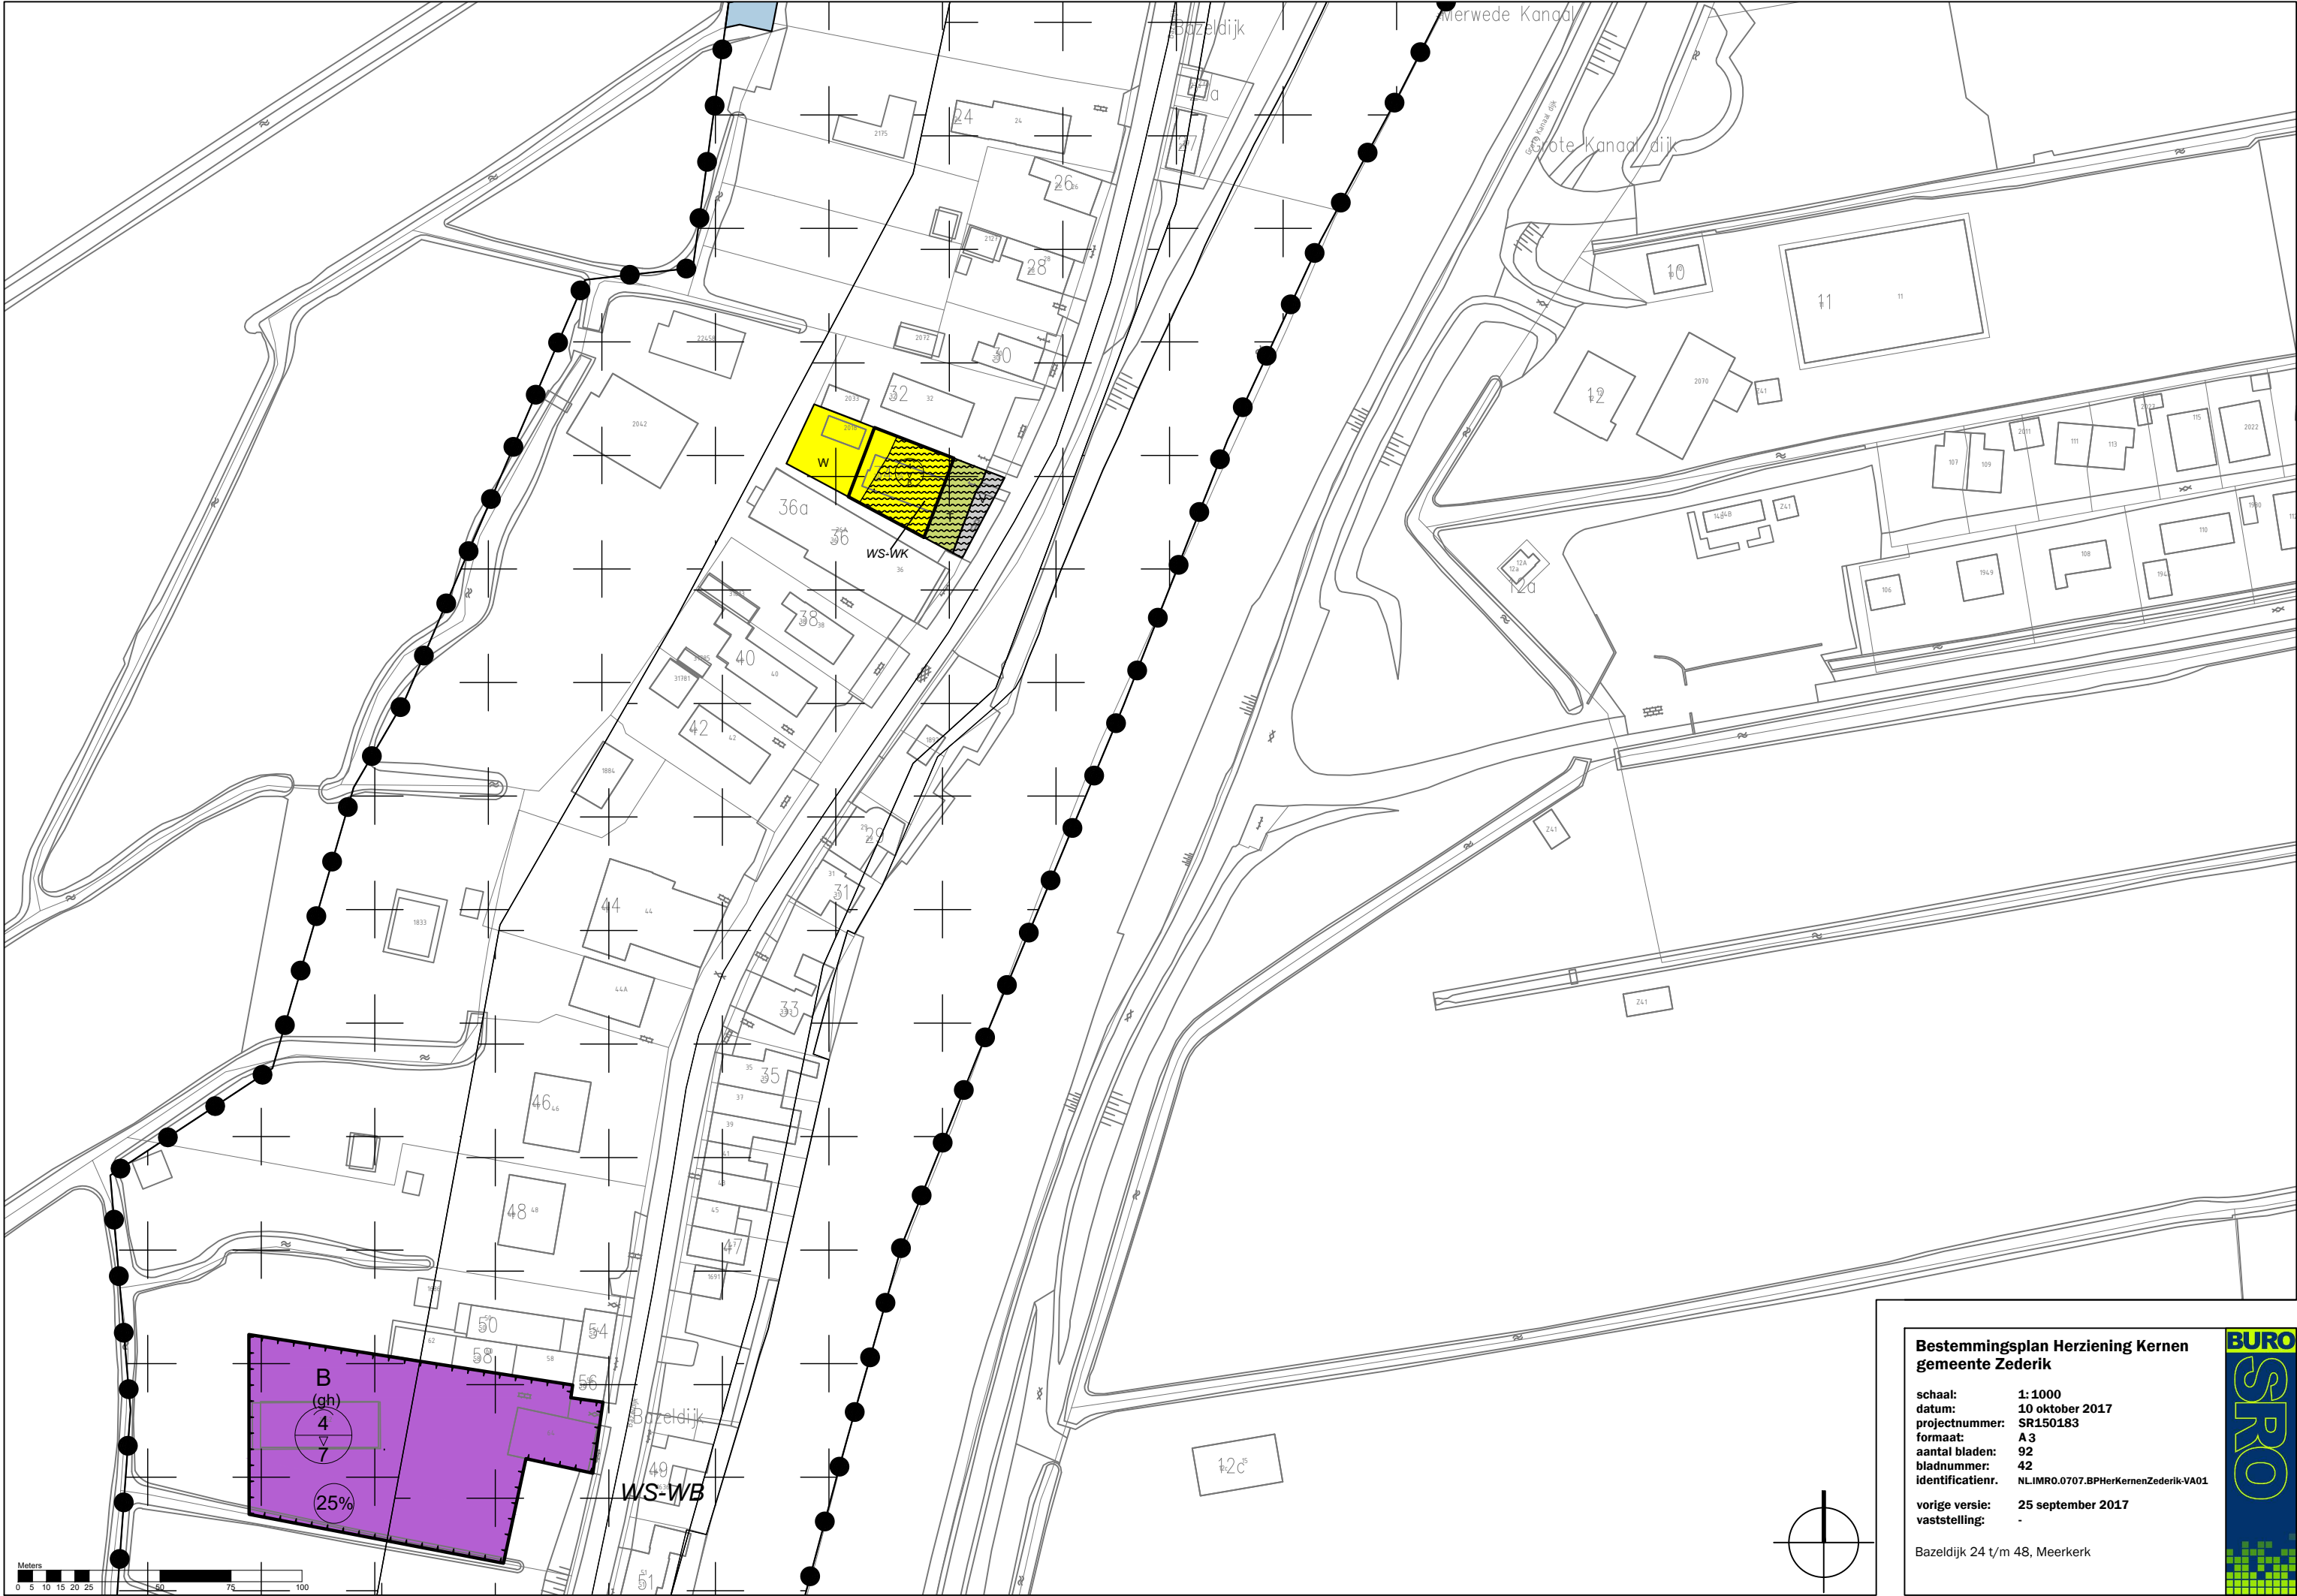


**Bestemmingsplan Herziening Kernen
gemeente Zederik**

schaal: 1:1000
datum: 10 oktober 2017
projectnummer: SR150183
formaat: A3
aantal bladen: 92
bladnummer: 42
identificatienr. NL.IMRO.0707.BPHerKernenZederik-VA01

vorige versie: 25 september 2017
vaststelling: -

Bazeldijk 24 t/m 48, Meerkerk



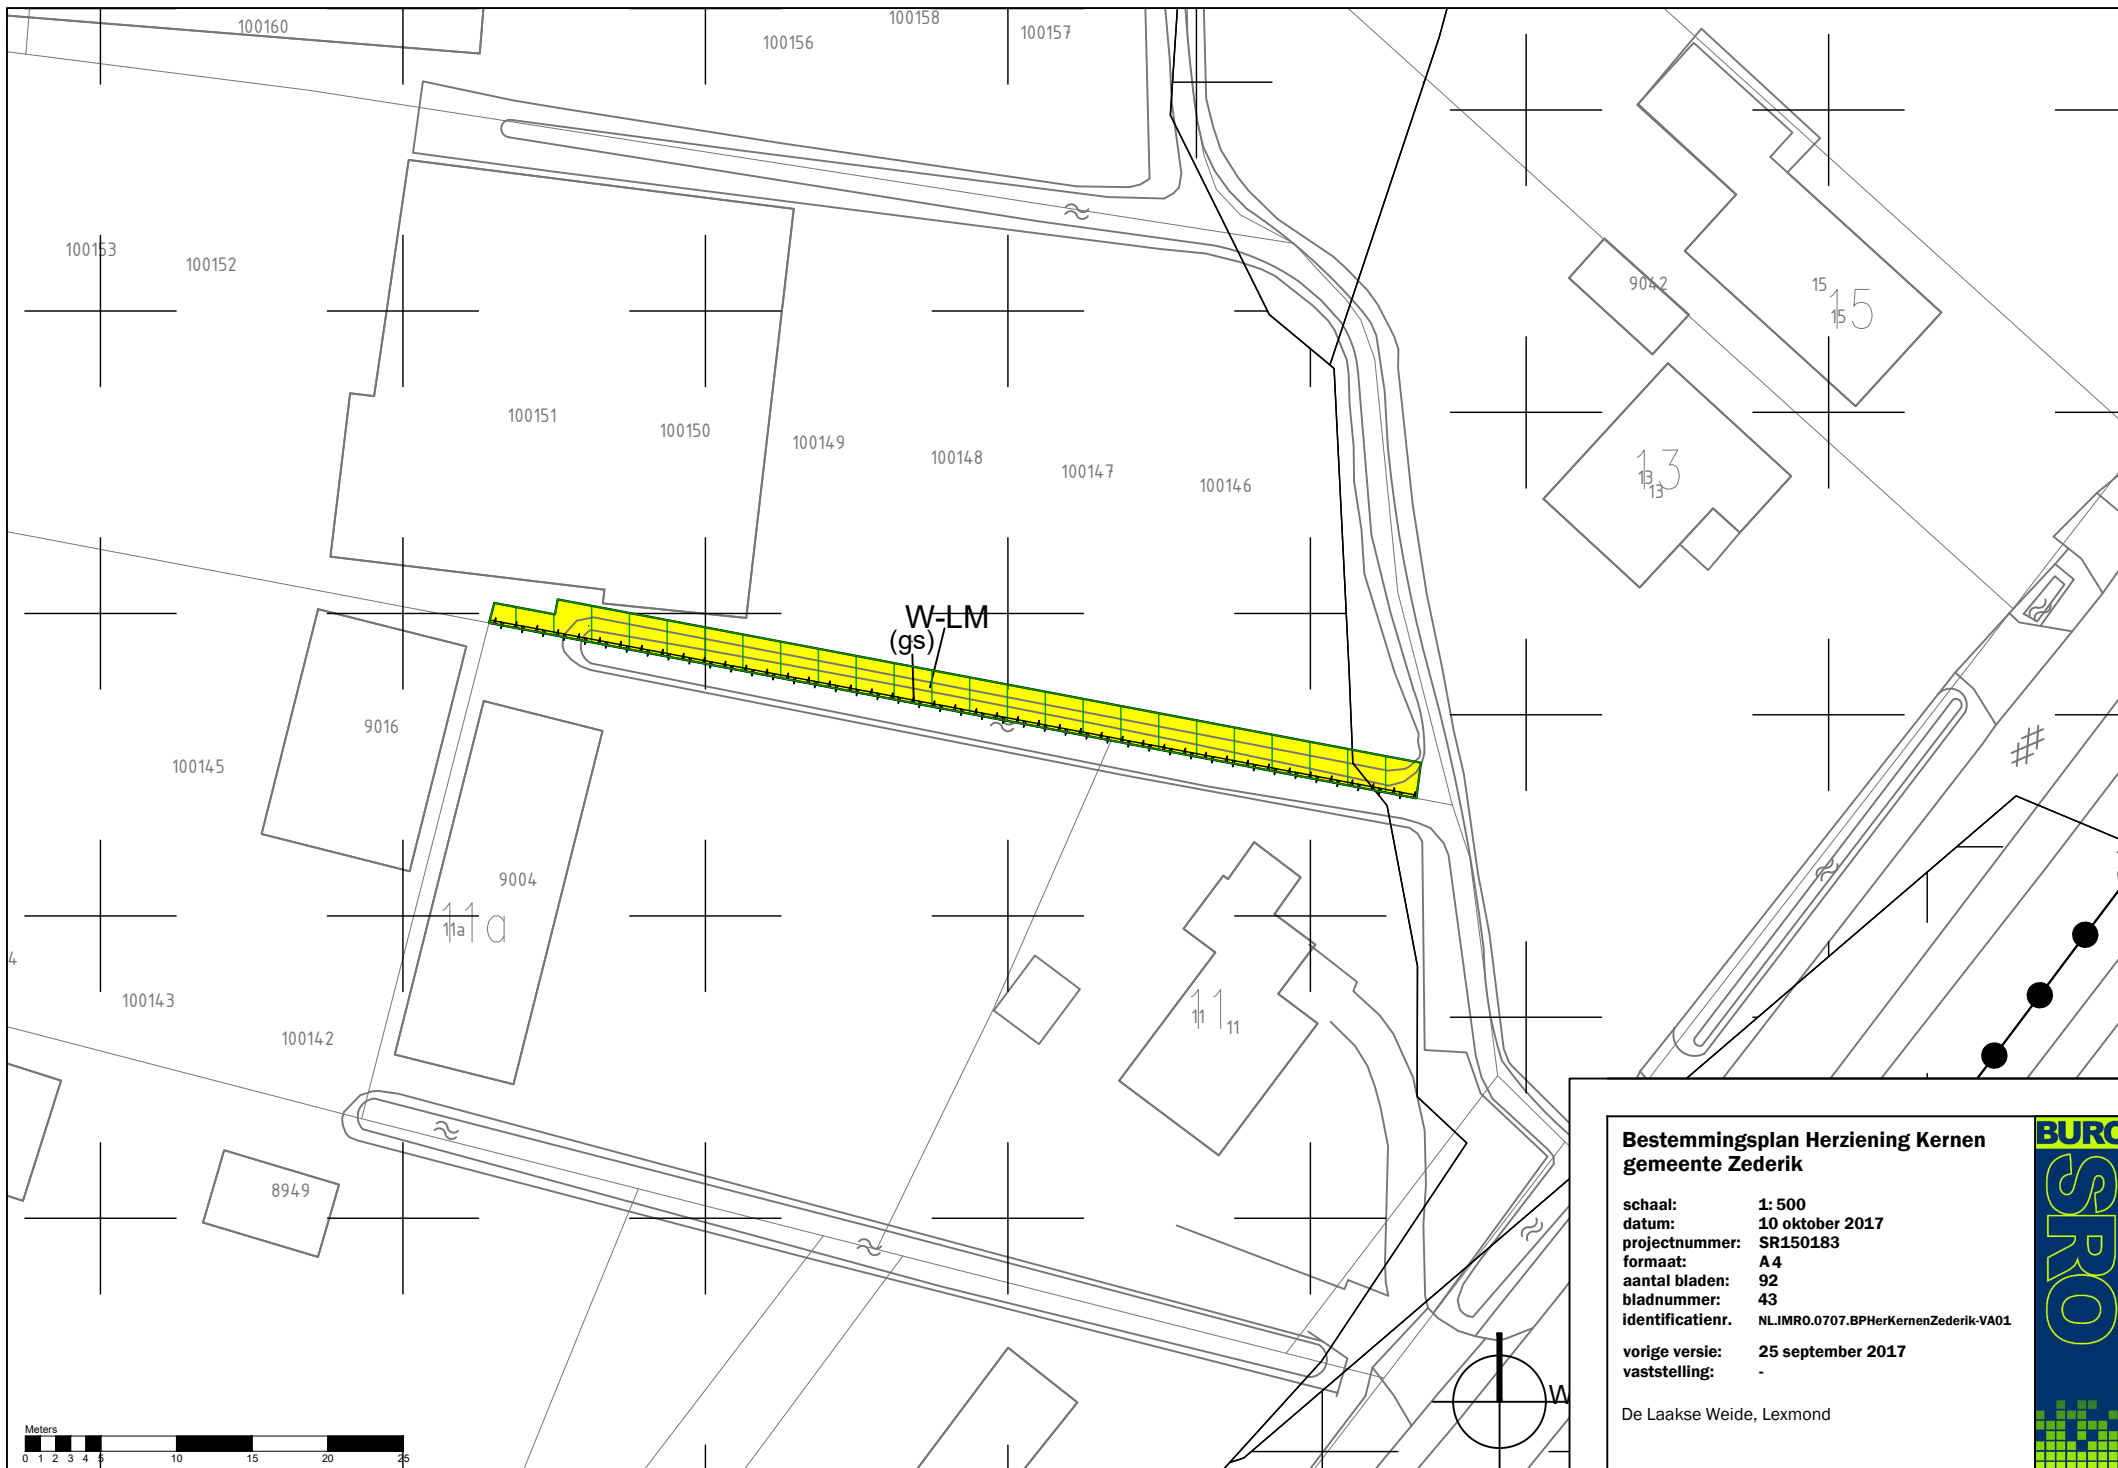


Bestemmingsplan Herziening Kernen gemeente Zederik

schaal: 1: 500
datum: 10 oktober 2017
projectnummer: SR150183
formaat: A 4
aantal bladen: 92
bladnummer: 43
identificatienr. NLIMR0.0707.BPHerKernenZederik-VA01

vorige versie: 25 september 2017
vaststelling: -

De Laakse Weide, Lexmond



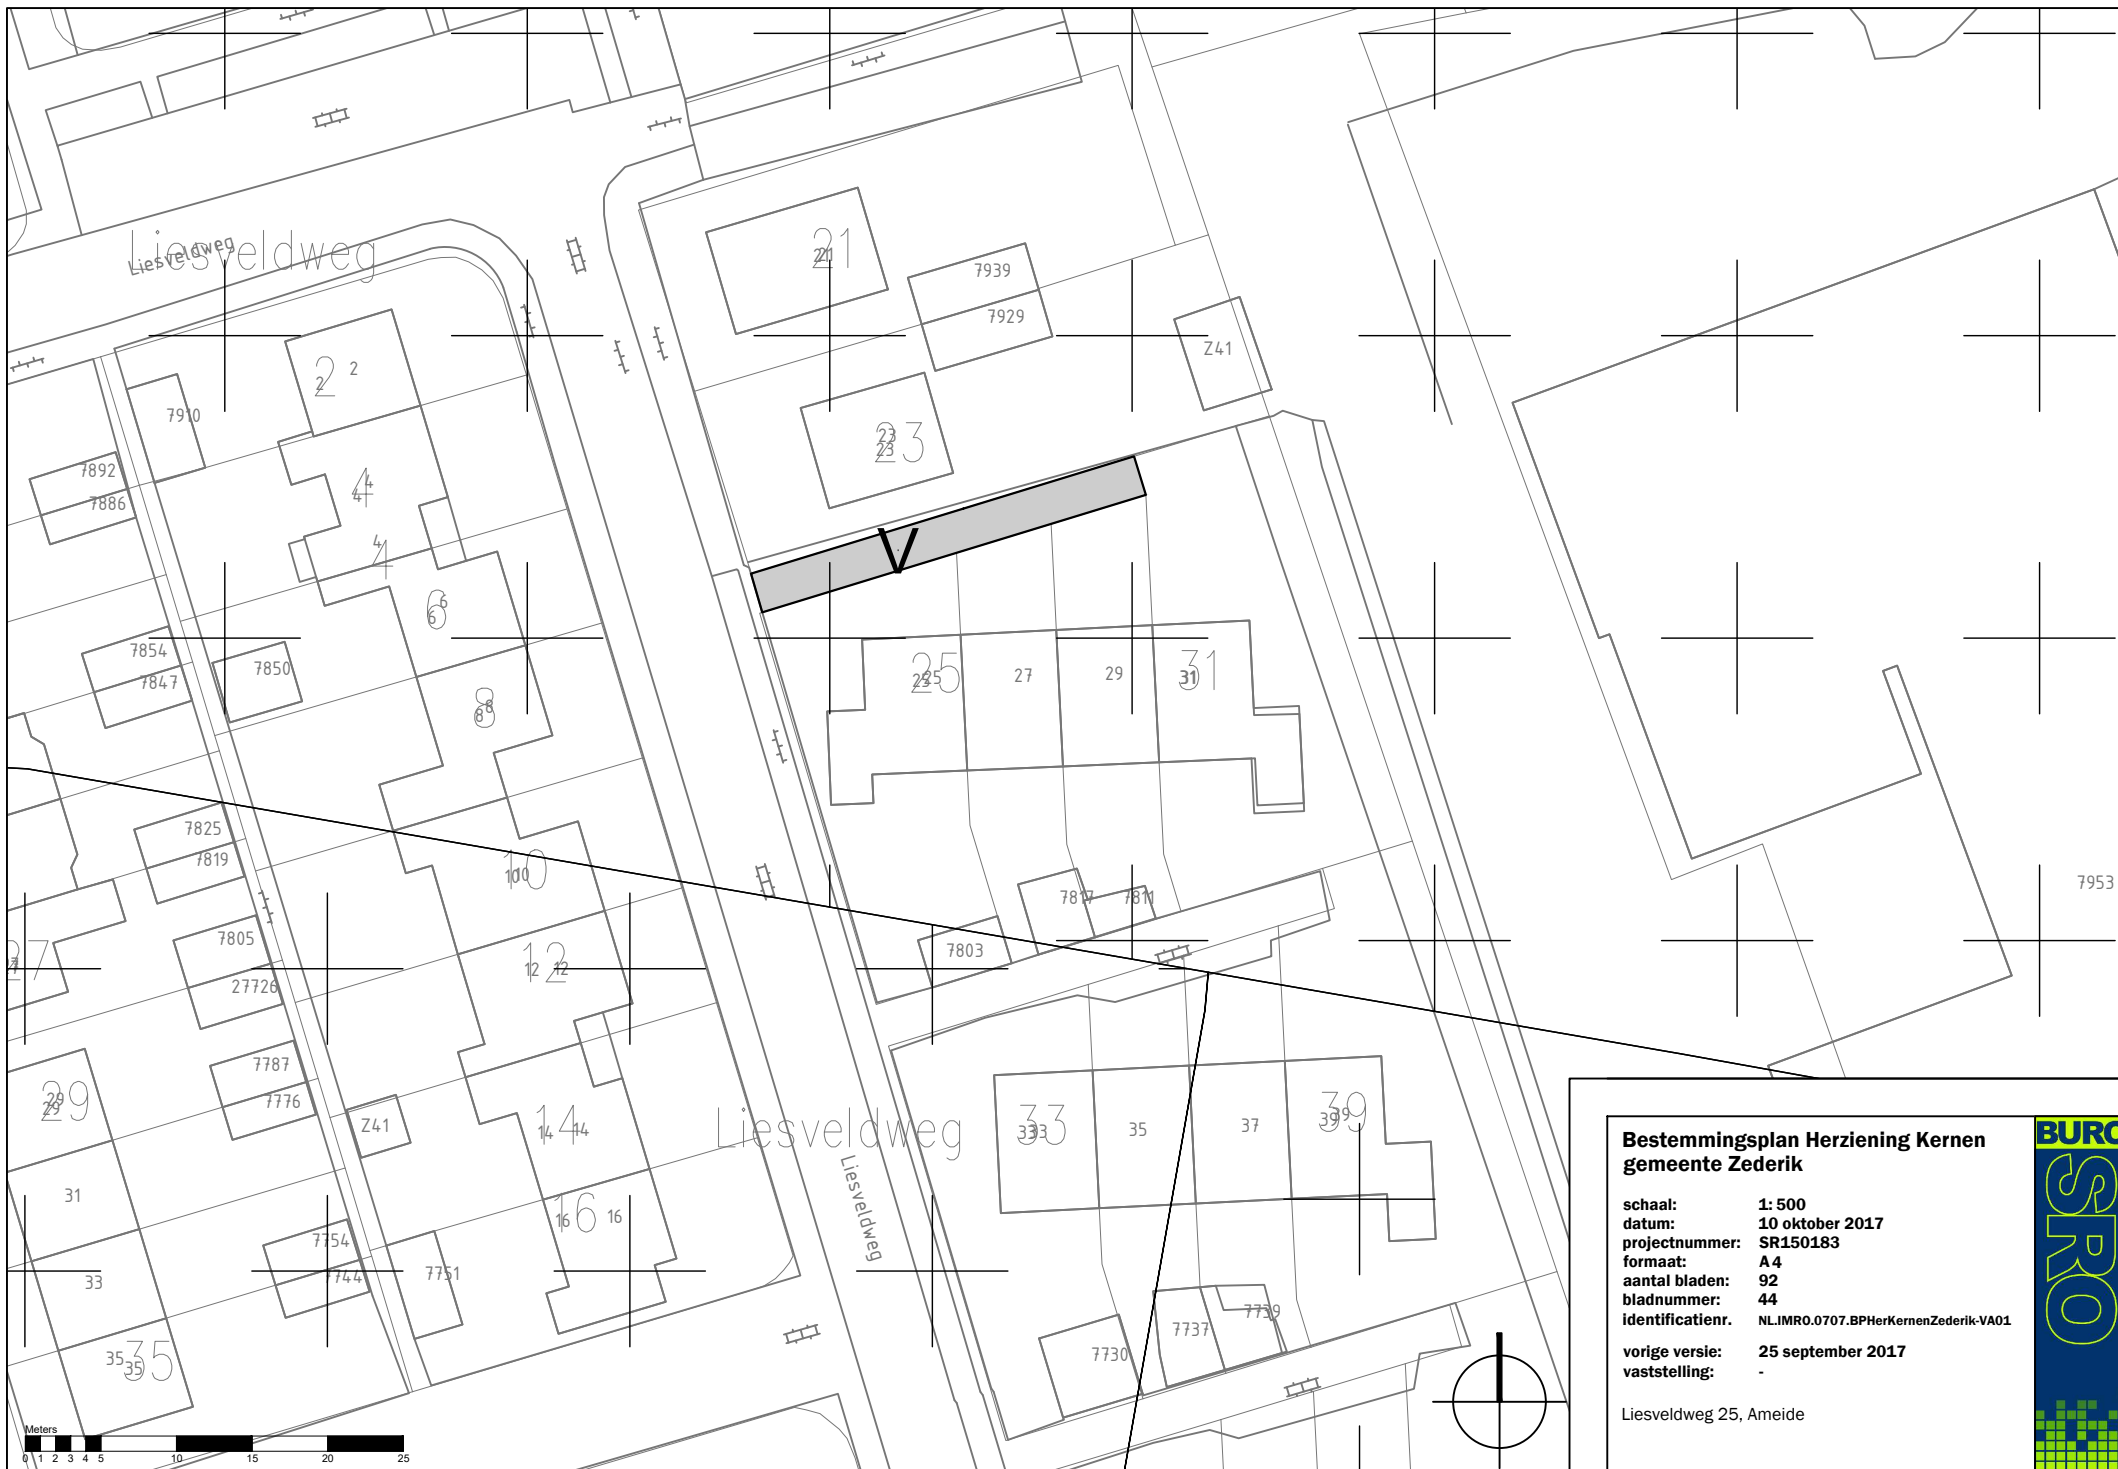


**Bestemmingsplan Herziening Kernen
gemeente Zederik**

schaal: 1: 500
datum: 10 oktober 2017
projectnummer: SR150183
formaat: A4
aantal bladen: 92
bladnummer: 44
identificatienr. NL.IMRO.0707.BPHerKernenZederik-VA01

vorige versie: 25 september 2017
vaststelling: -

Liesveldweg 25, Ameide



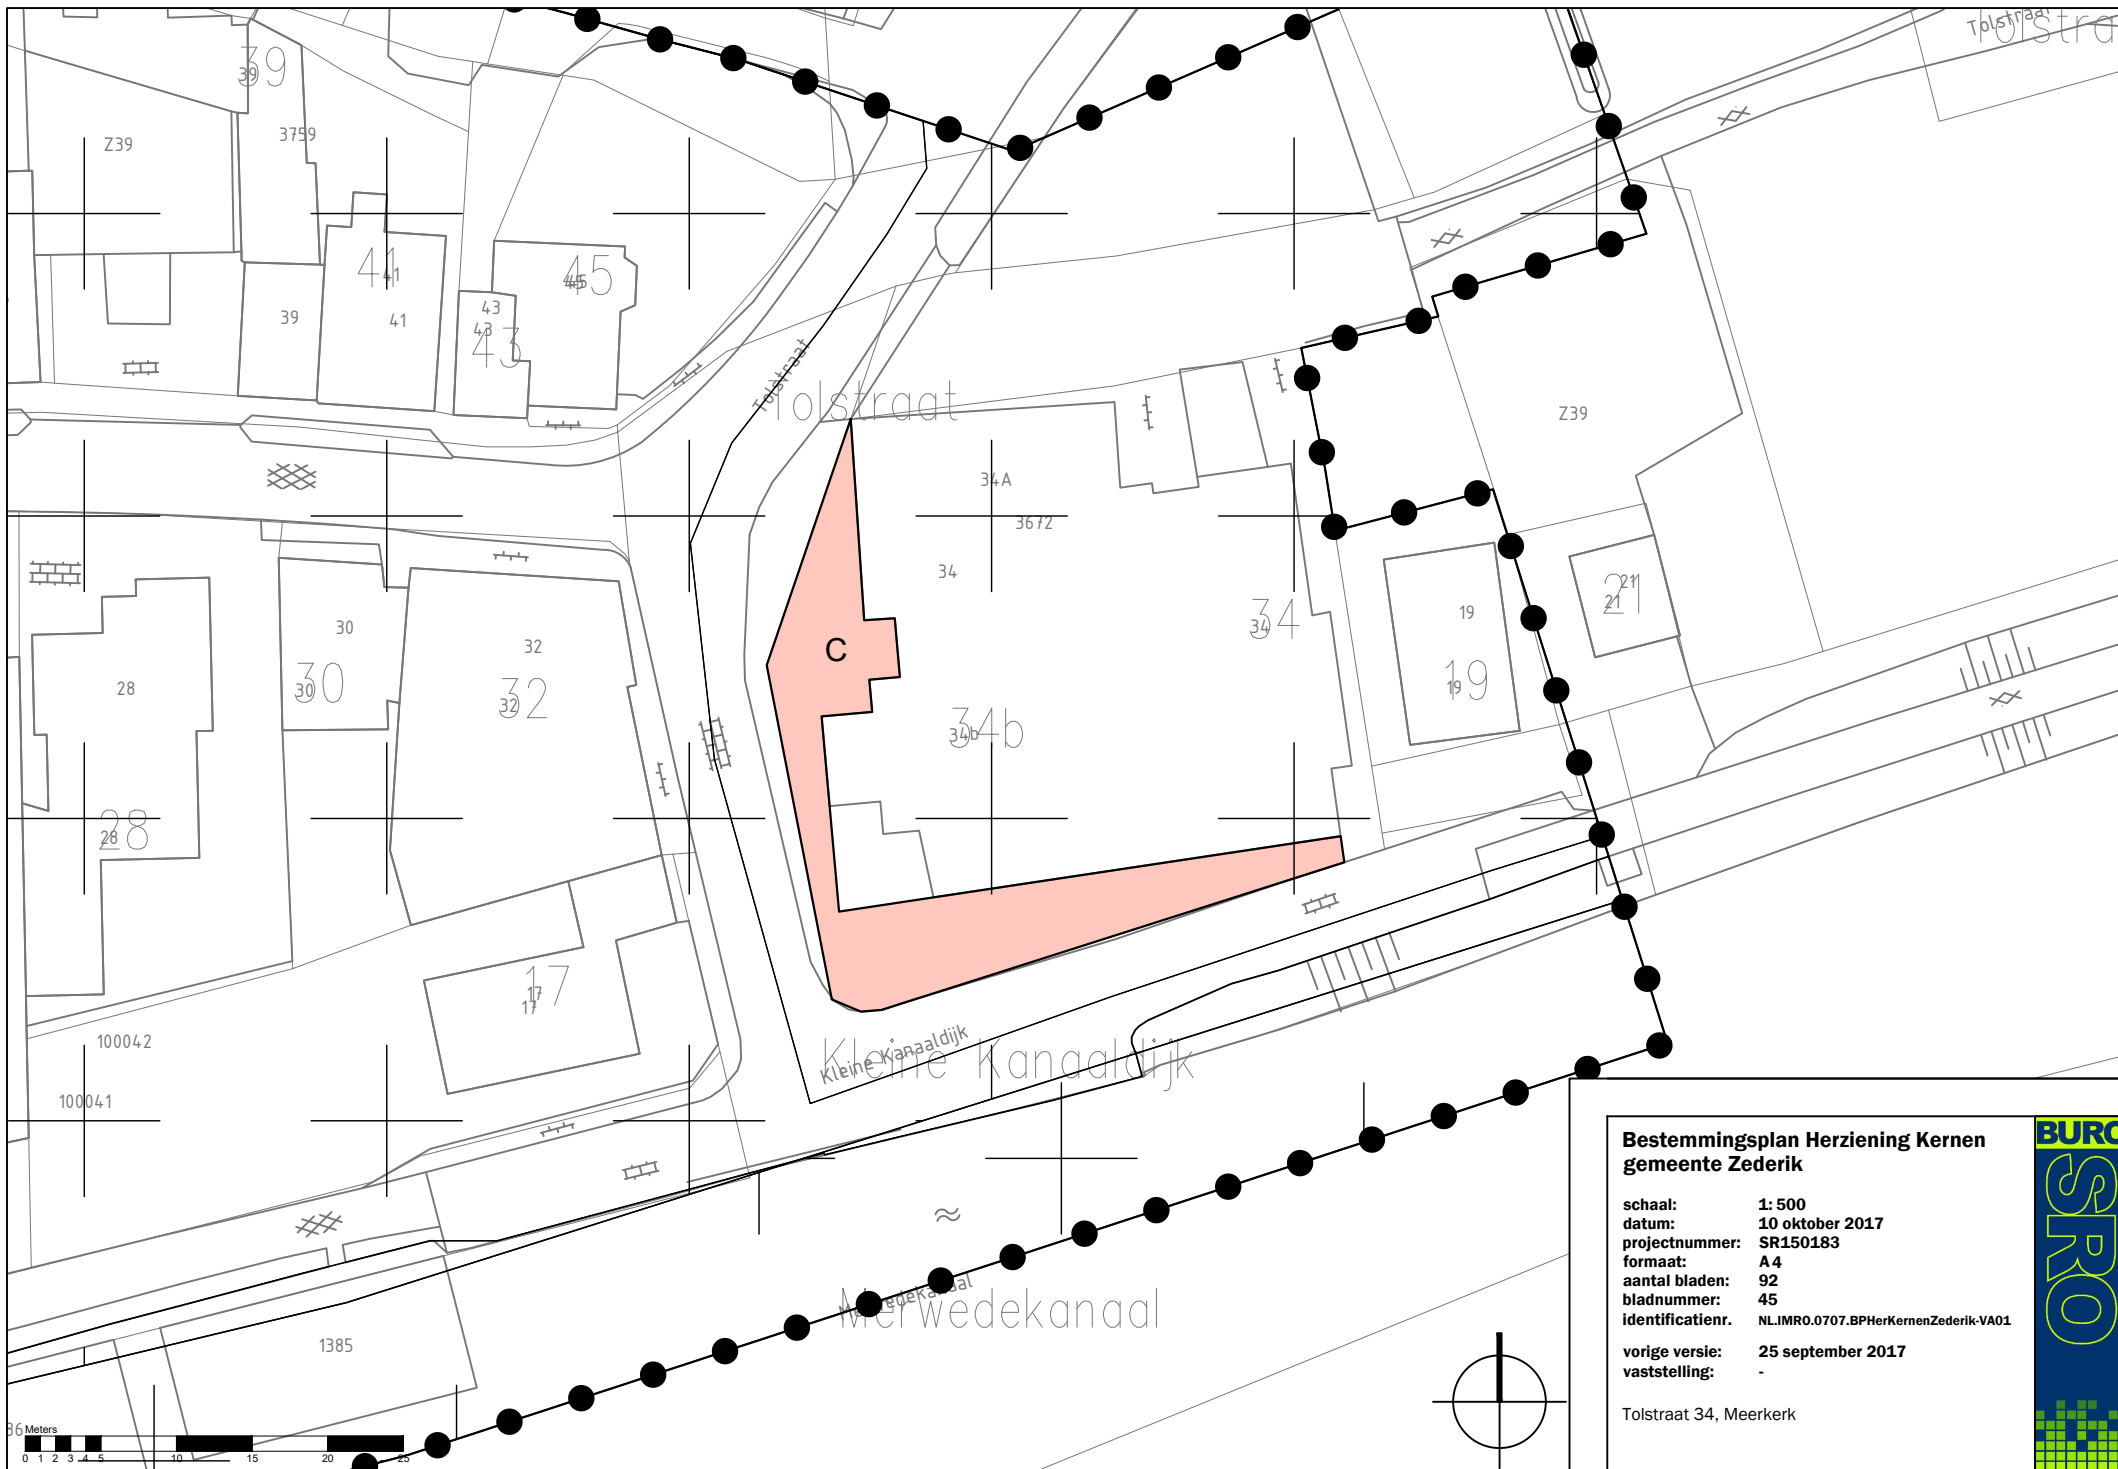


Bestemmingsplan Herziening Kernen gemeente Zederik

schaal: 1: 500
datum: 10 oktober 2017
projectnummer: SR150183
formaat: A4
aantal bladen: 92
bladnummer: 45
identificatienr. NL.IMRO.0707.BPHerKernenZederik-VA01

vorige versie: 25 september 2017
vaststelling: -

Tolstraat 34, Meerkerk



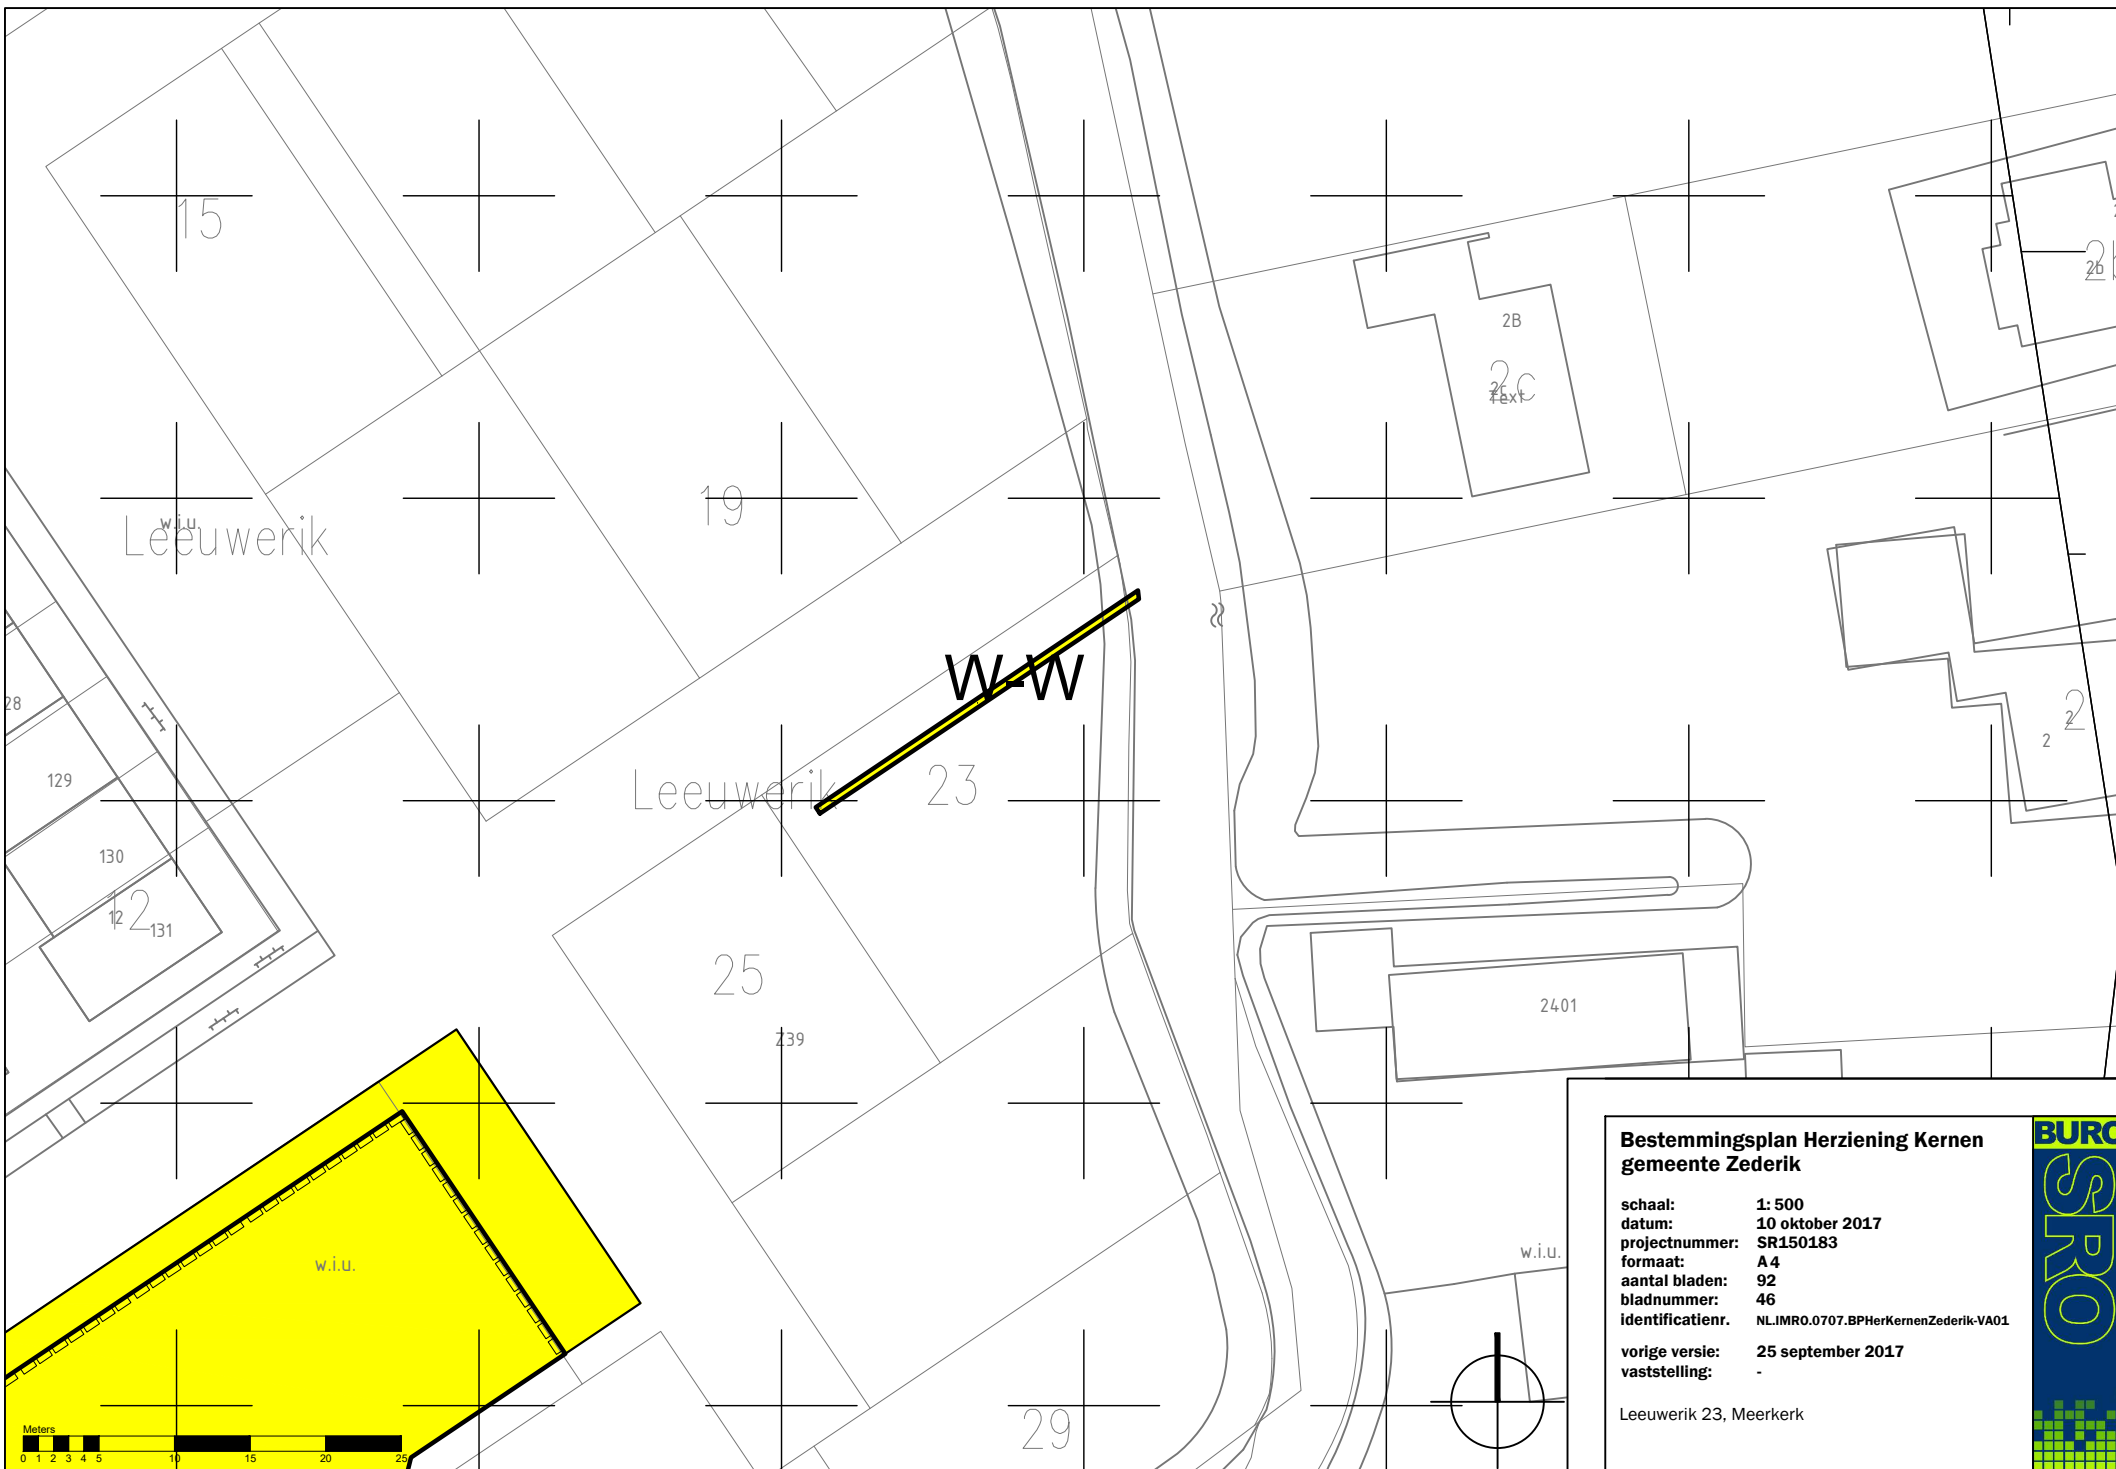


**Bestemmingsplan Herziening Kernen
gemeente Zederik**

schaal: 1: 500
datum: 10 oktober 2017
projectnummer: SR150183
formaat: A 4
aantal bladen: 92
bladnummer: 46
identificatienr. NL.IMR0.0707.BPHerKernenZederik-VA01

vroge versie: 25 september 2017
vaststelling: -

Leeuwerik 23, Meerkerk



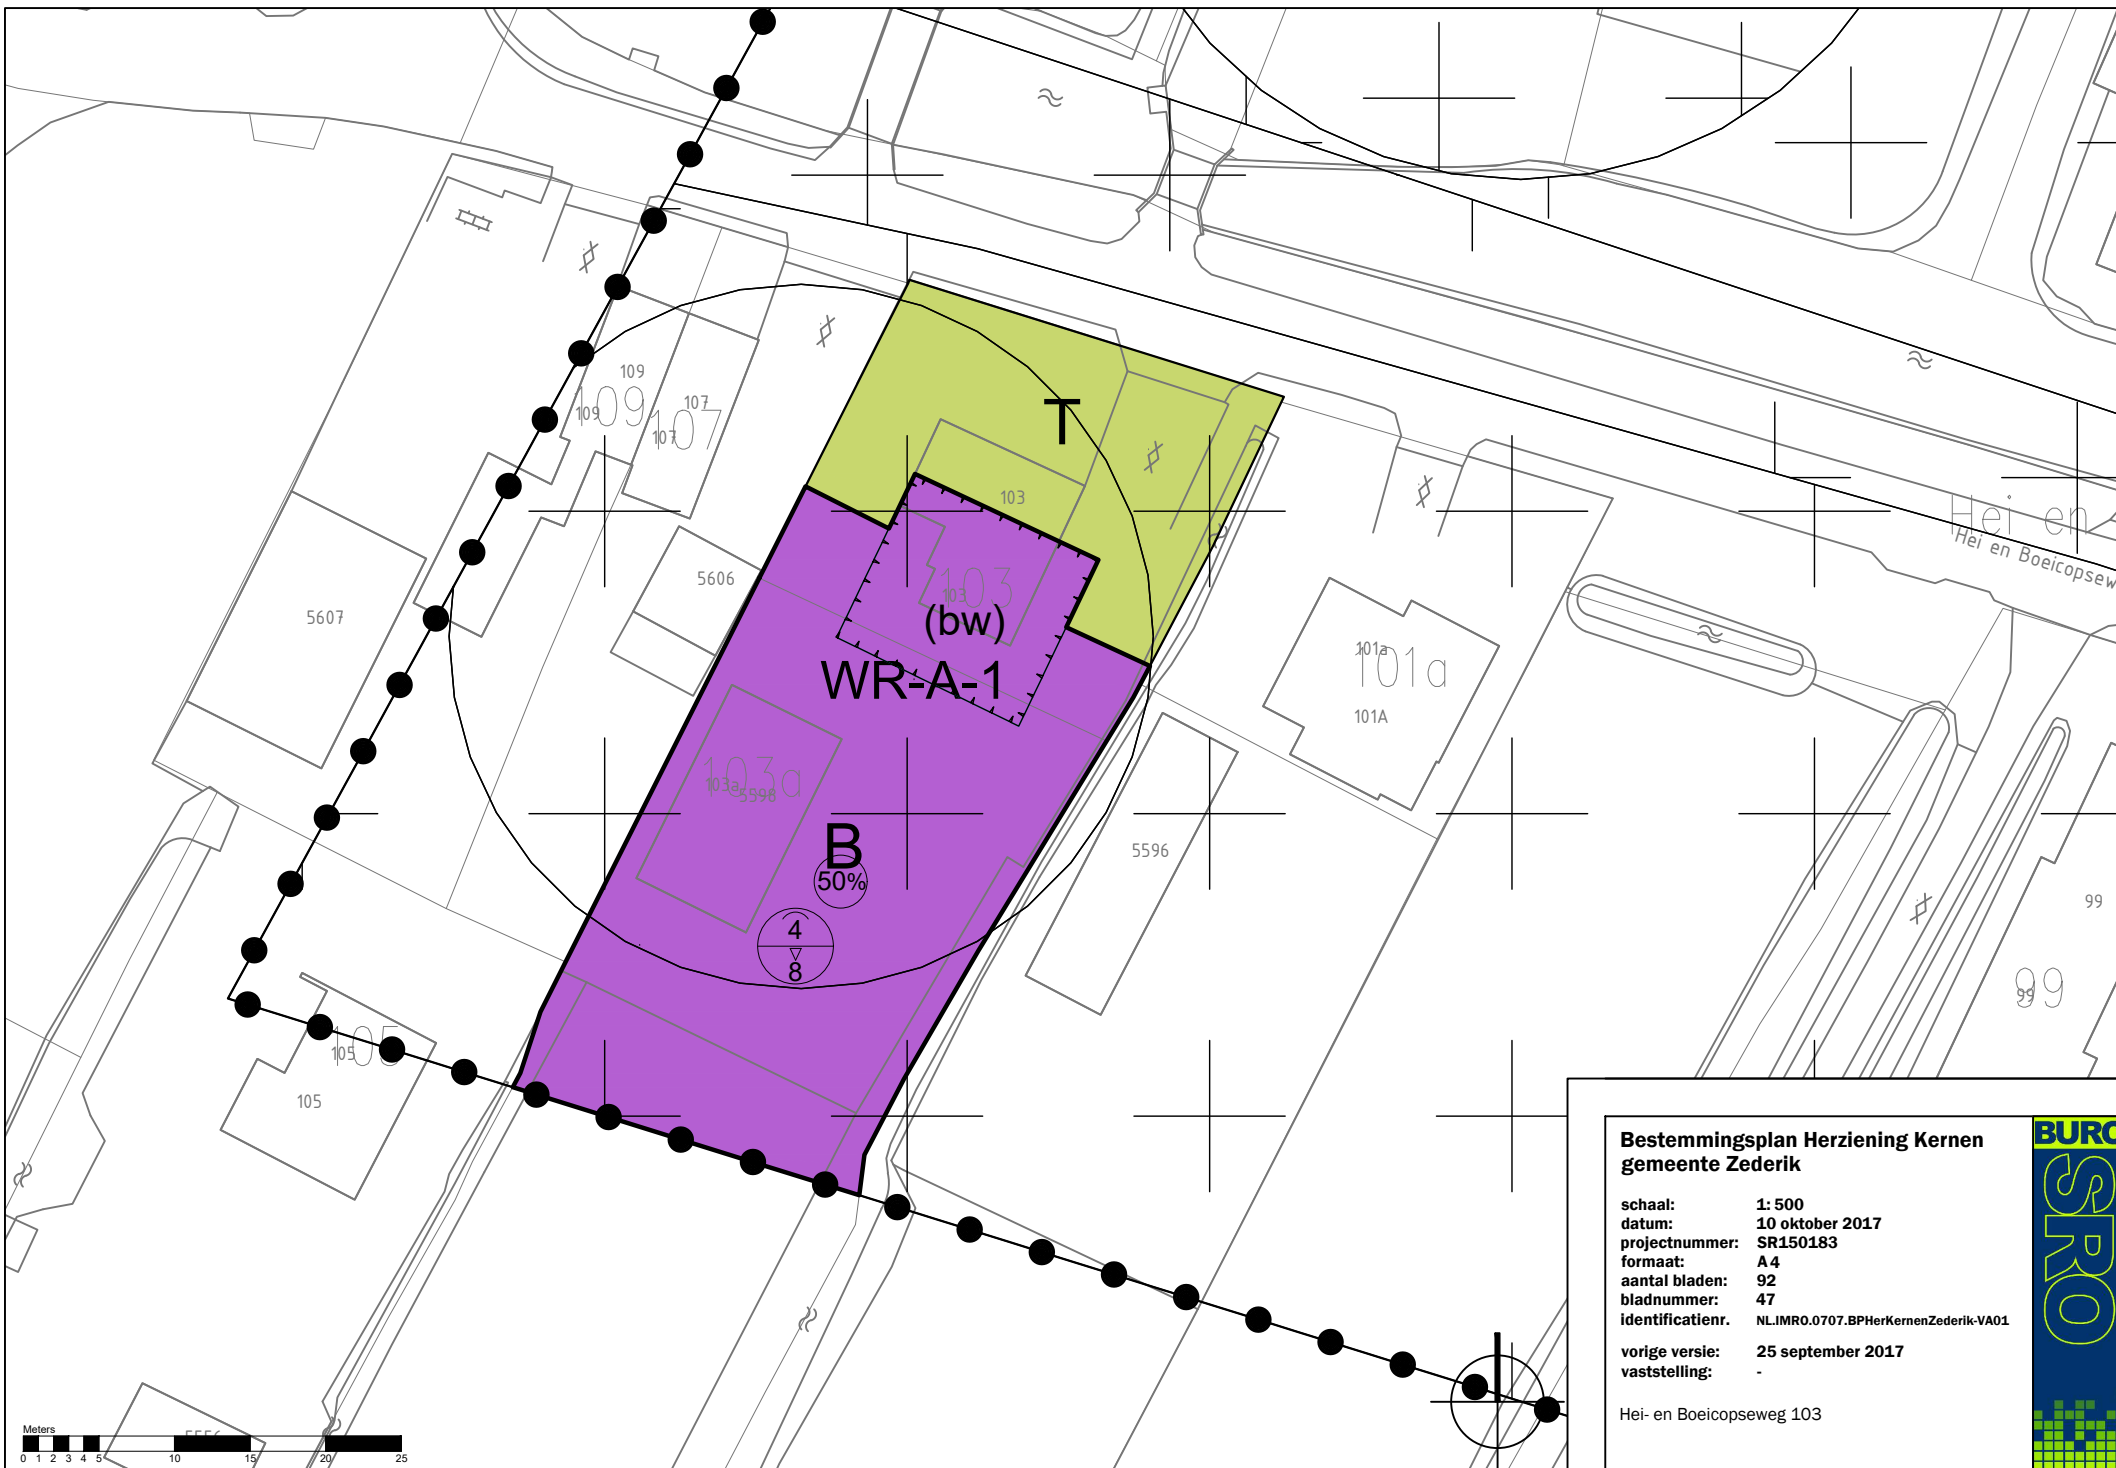


**Bestemmingsplan Herziening Kernen
gemeente Zederik**

schaal: 1: 500
datum: 10 oktober 2017
projectnummer: SR150183
formaat: A 4
aantal bladen: 92
bladnummer: 47
identificatienr. NLIMR0.0707.BPHerKernenZederik-VA01

vroge versie: 25 september 2017
vaststelling: -

Hei- en Boeicopseweg 103



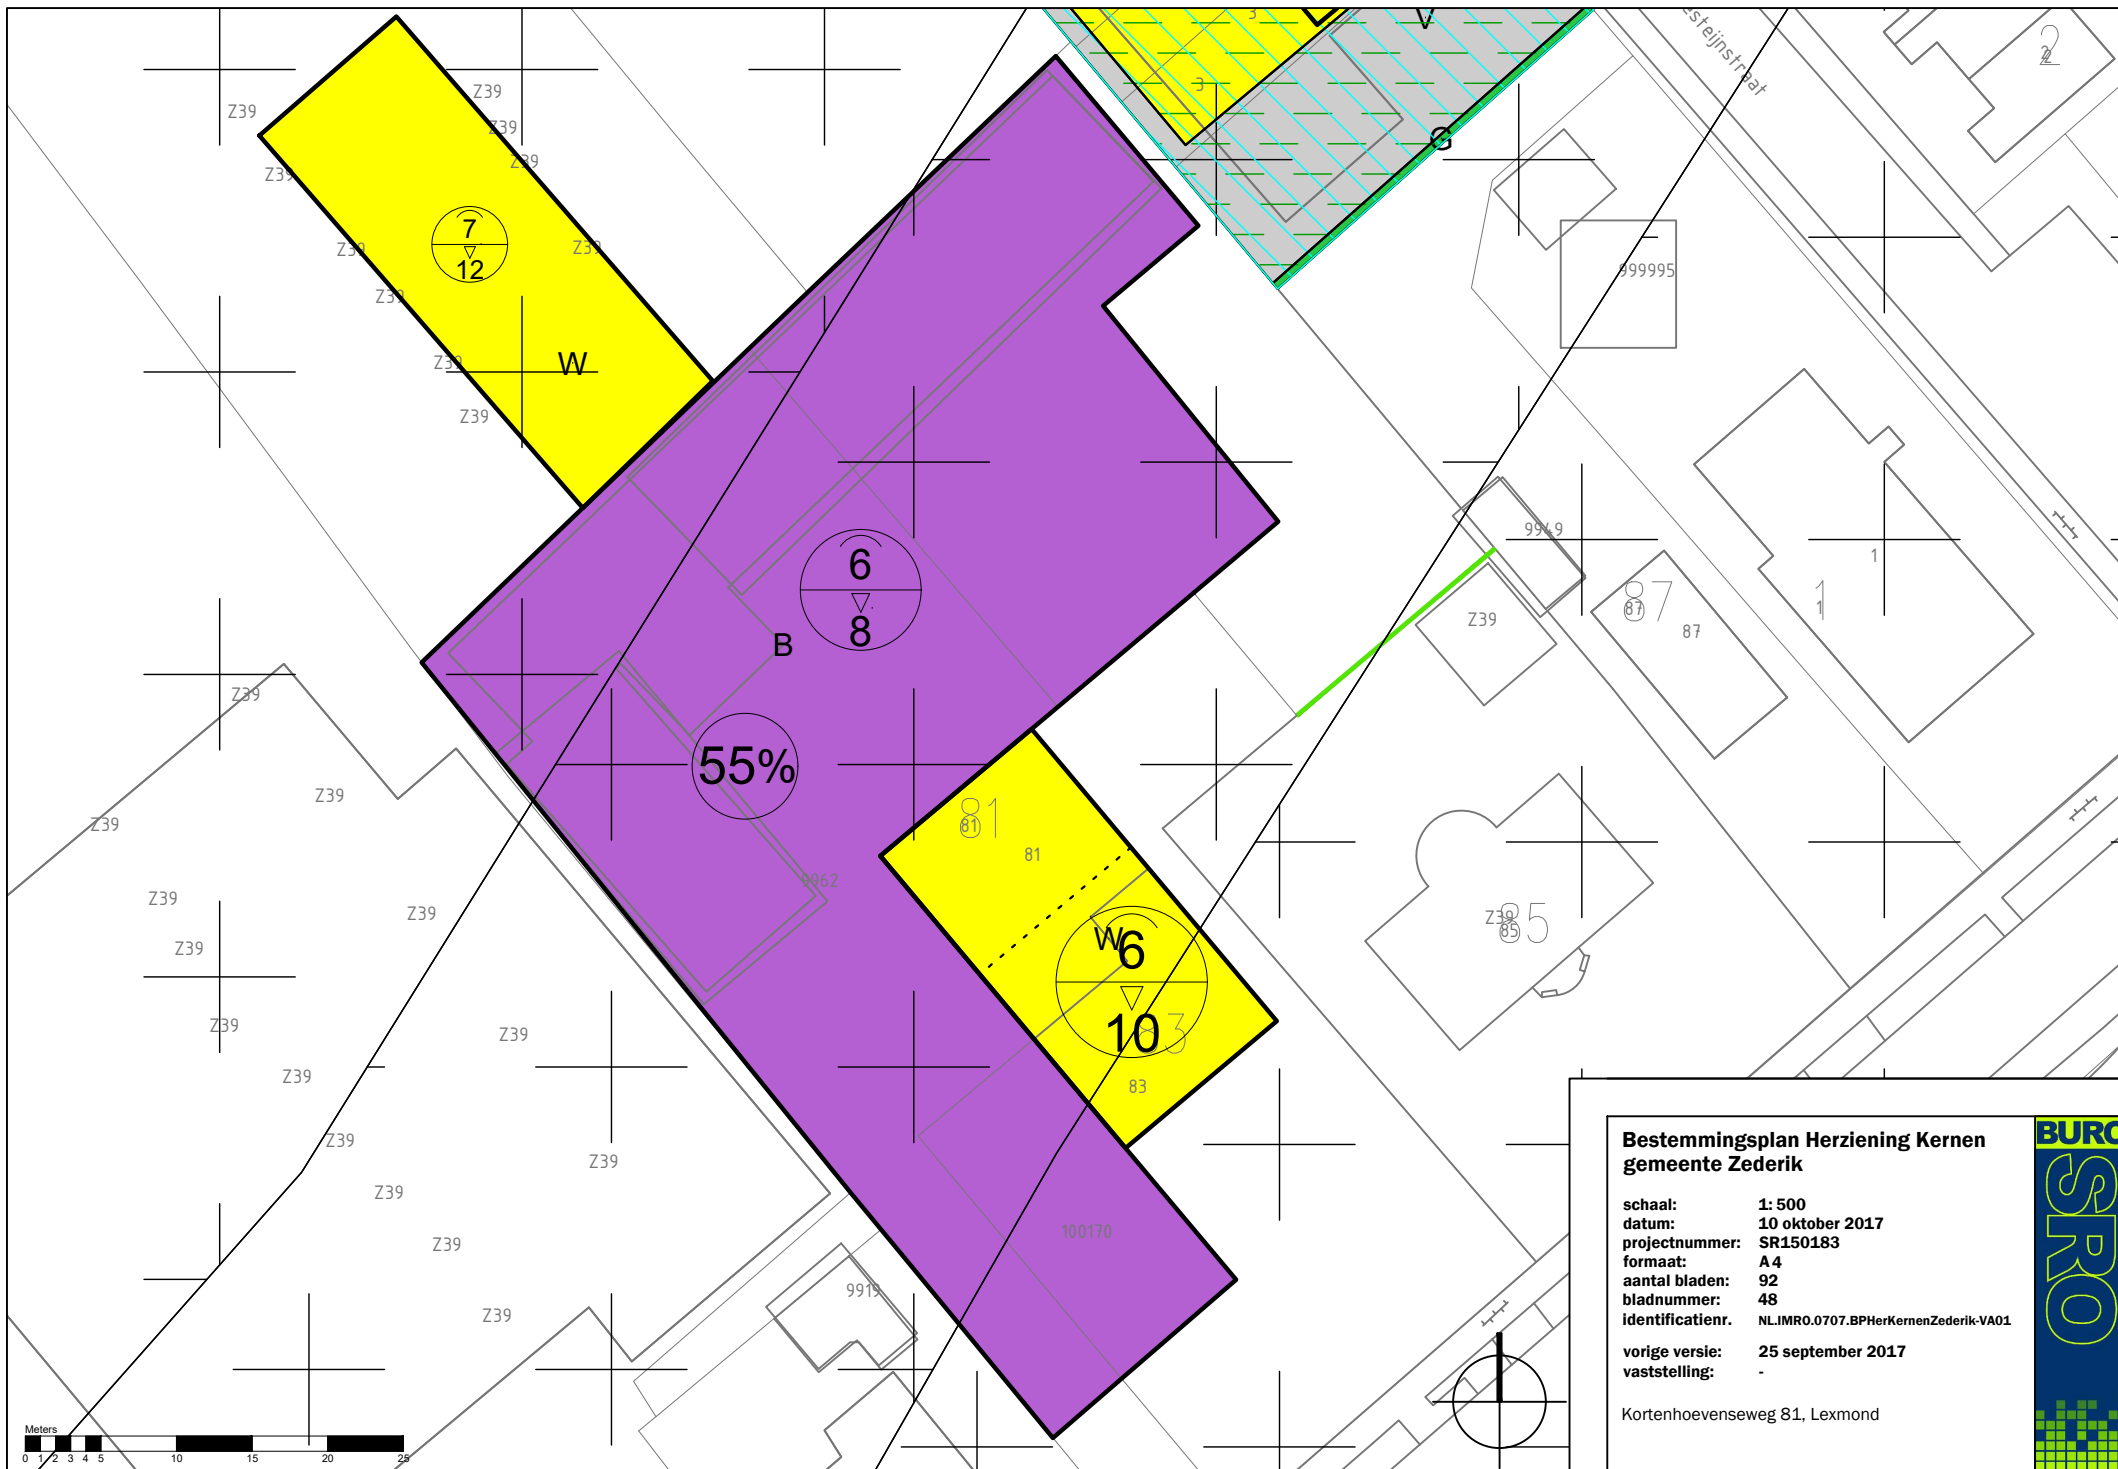


Bestemmingsplan Herziening Kernen gemeente Zederik

schaal: 1: 500
datum: 10 oktober 2017
projectnummer: SR150183
formaat: A4
aantal bladen: 92
bladnummer: 48
identificatienr. NLIMR0.0707.BPHerKernenZederik-VA01

vorige versie: 25 september 2017
vaststelling: -

Kortenhoevenseweg 81, Lexmond



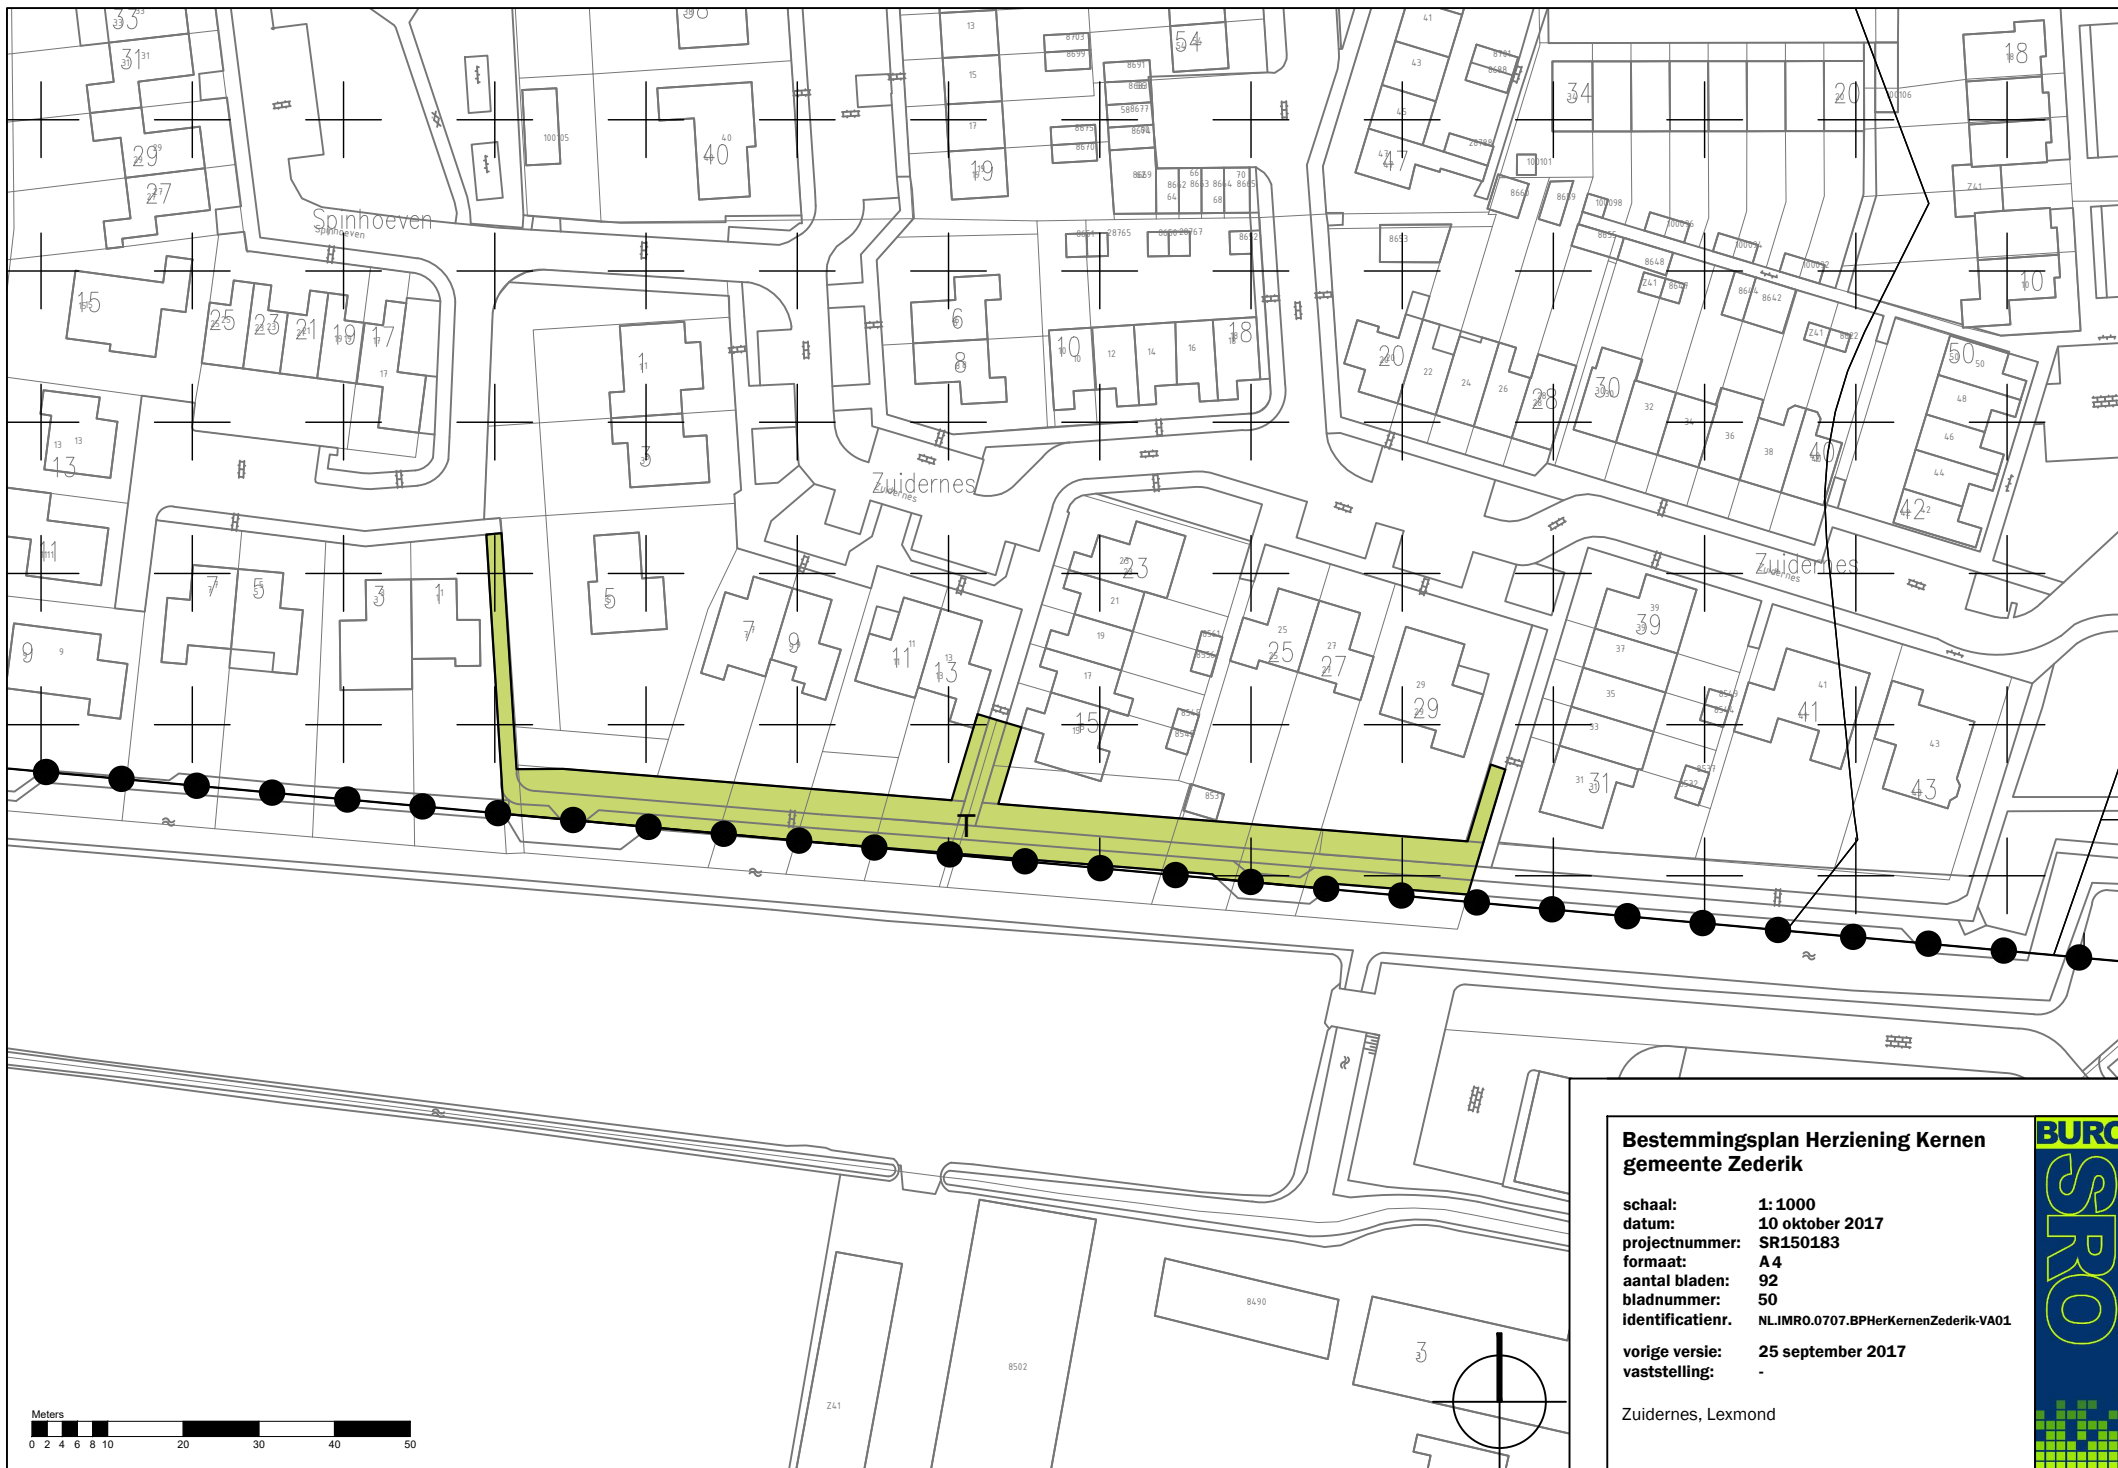


Bestemmingsplan Herziening Kernen gemeente Zederik

schaal: 1: 1000
datum: 10 oktober 2017
projectnummer: SR150183
formaat: A 4
aantal bladen: 92
bladnummer: 50
identificatienr. NL.IMR0.0707.BPHerKernenZederik-VA01

vorige versie: 25 september 2017
vaststelling: -

Zuidernes, Lexmond



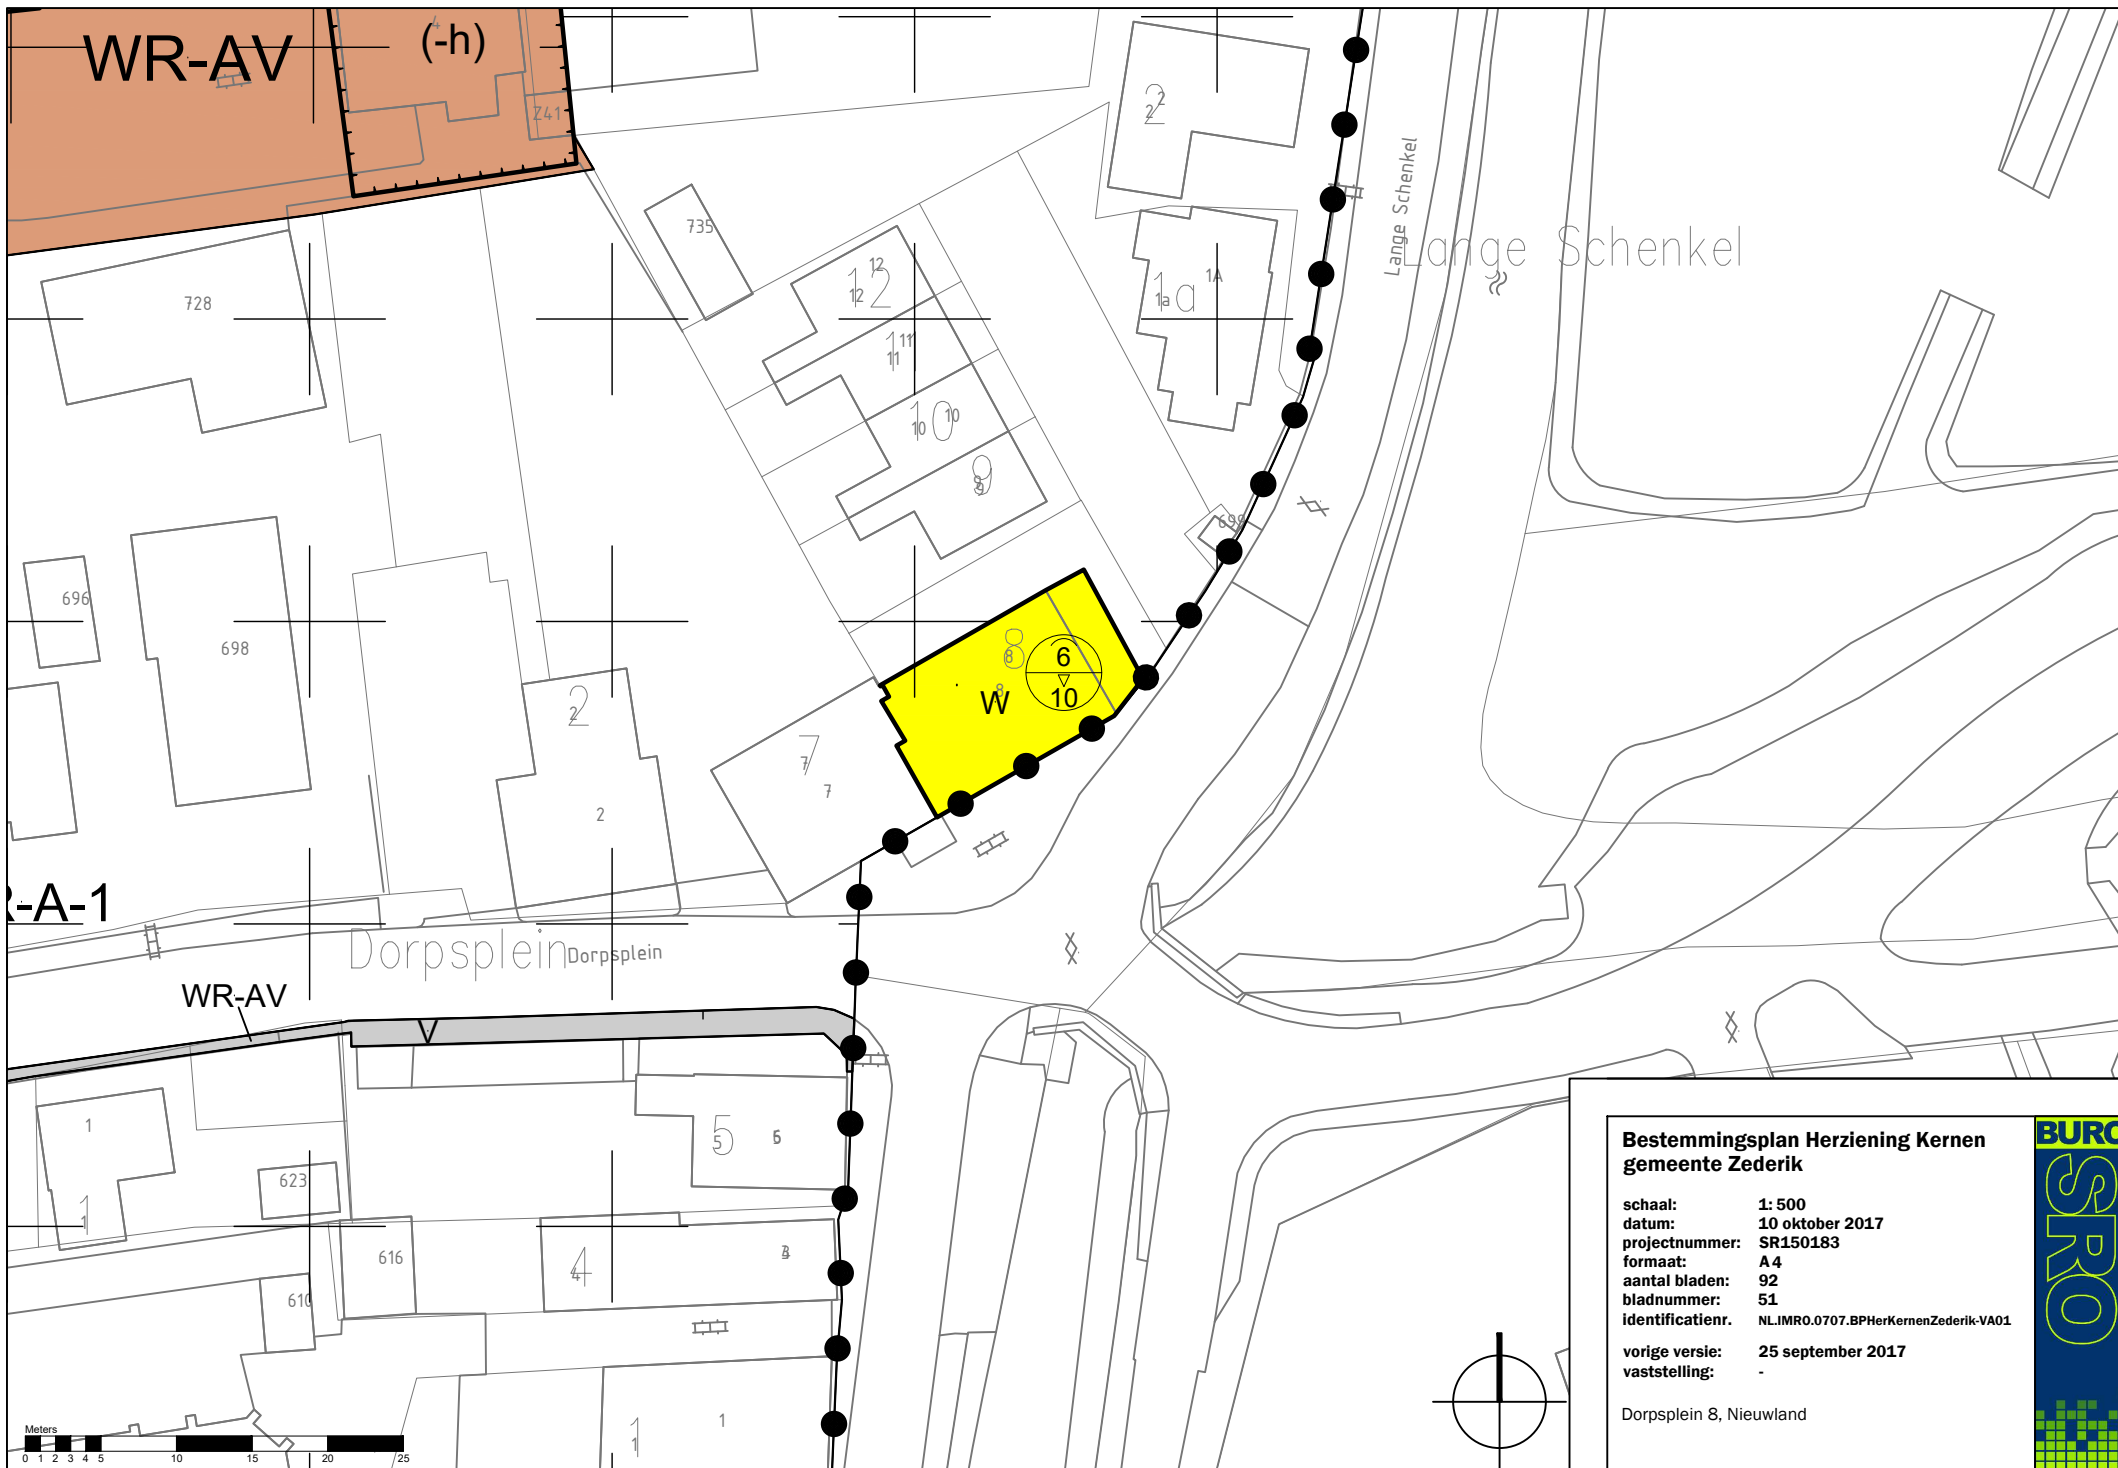


Bestemmingsplan Herziening Kernen gemeente Zederik

schaal: 1: 500
datum: 10 oktober 2017
projectnummer: SR150183
formaat: A4
aantal bladen: 92
bladnummer: 51
identificatienr. NL.IMR0.0707.BPHerKernenZederik-VA01

vroge versie: 25 september 2017
vaststelling: -

Dorpsplein 8, Nieuwland



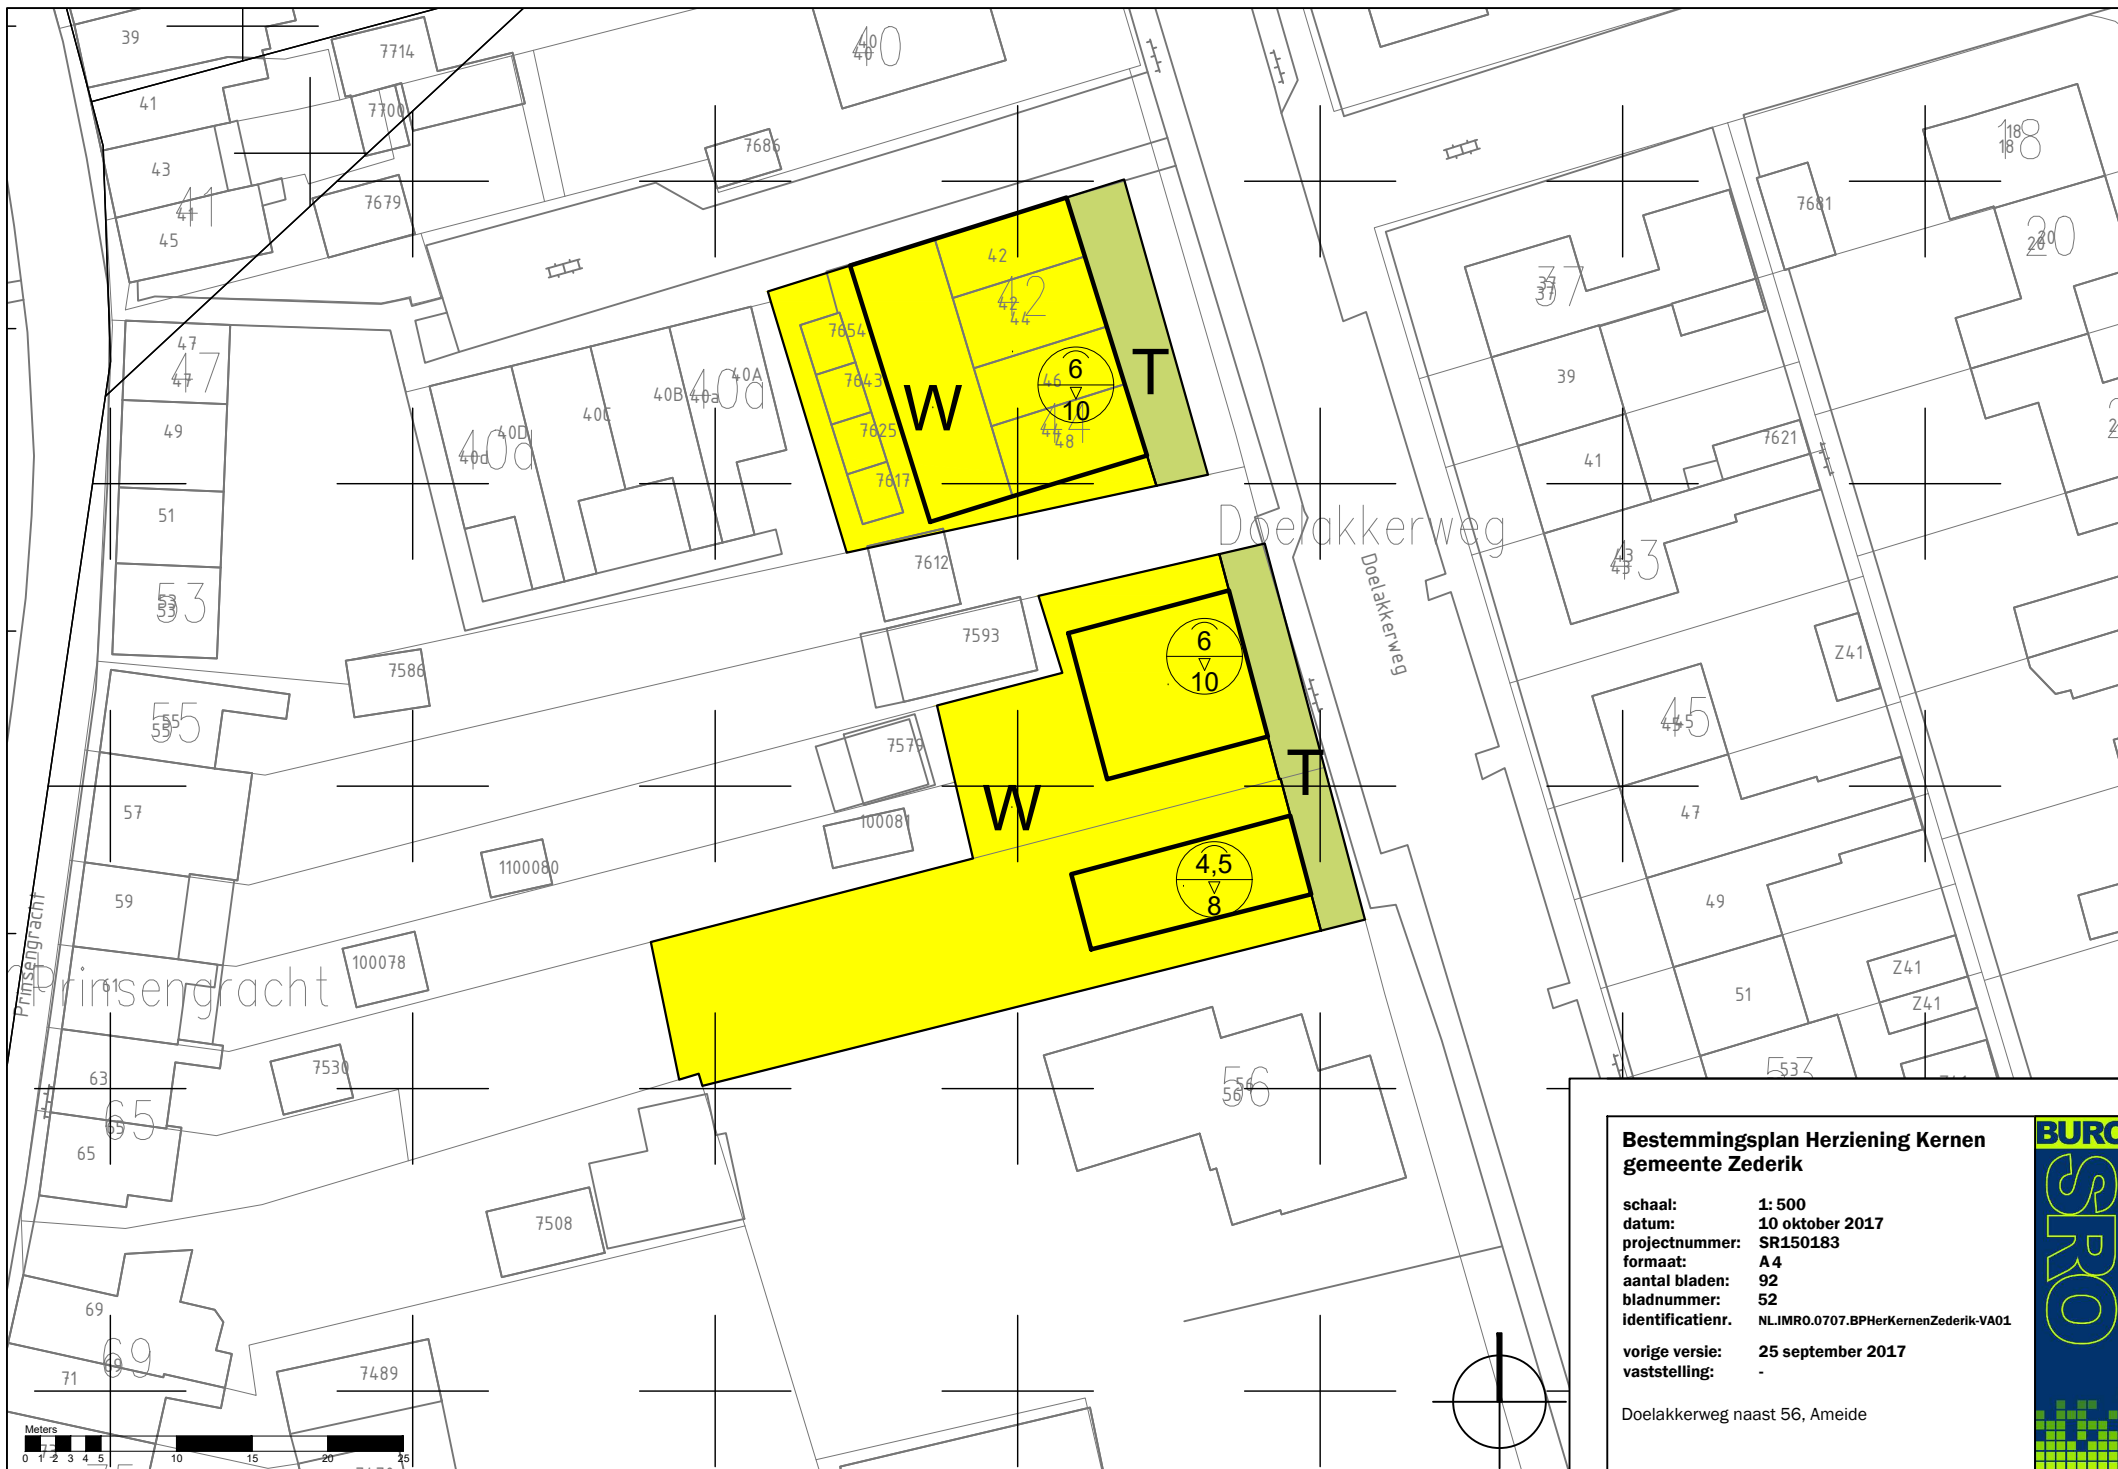


Bestemmingsplan Herziening Kernen gemeente Zederik

schaal: 1: 500
 datum: 10 oktober 2017
 projectnummer: SR150183
 formaat: A 4
 aantal bladen: 92
 bladnummer: 52
 identificatienr. NL.IMR0.0707.BPHerKernenZederik-VA01

vorige versie: 25 september 2017
 vaststelling: -

Doelakkerweg naast 56, Ameide



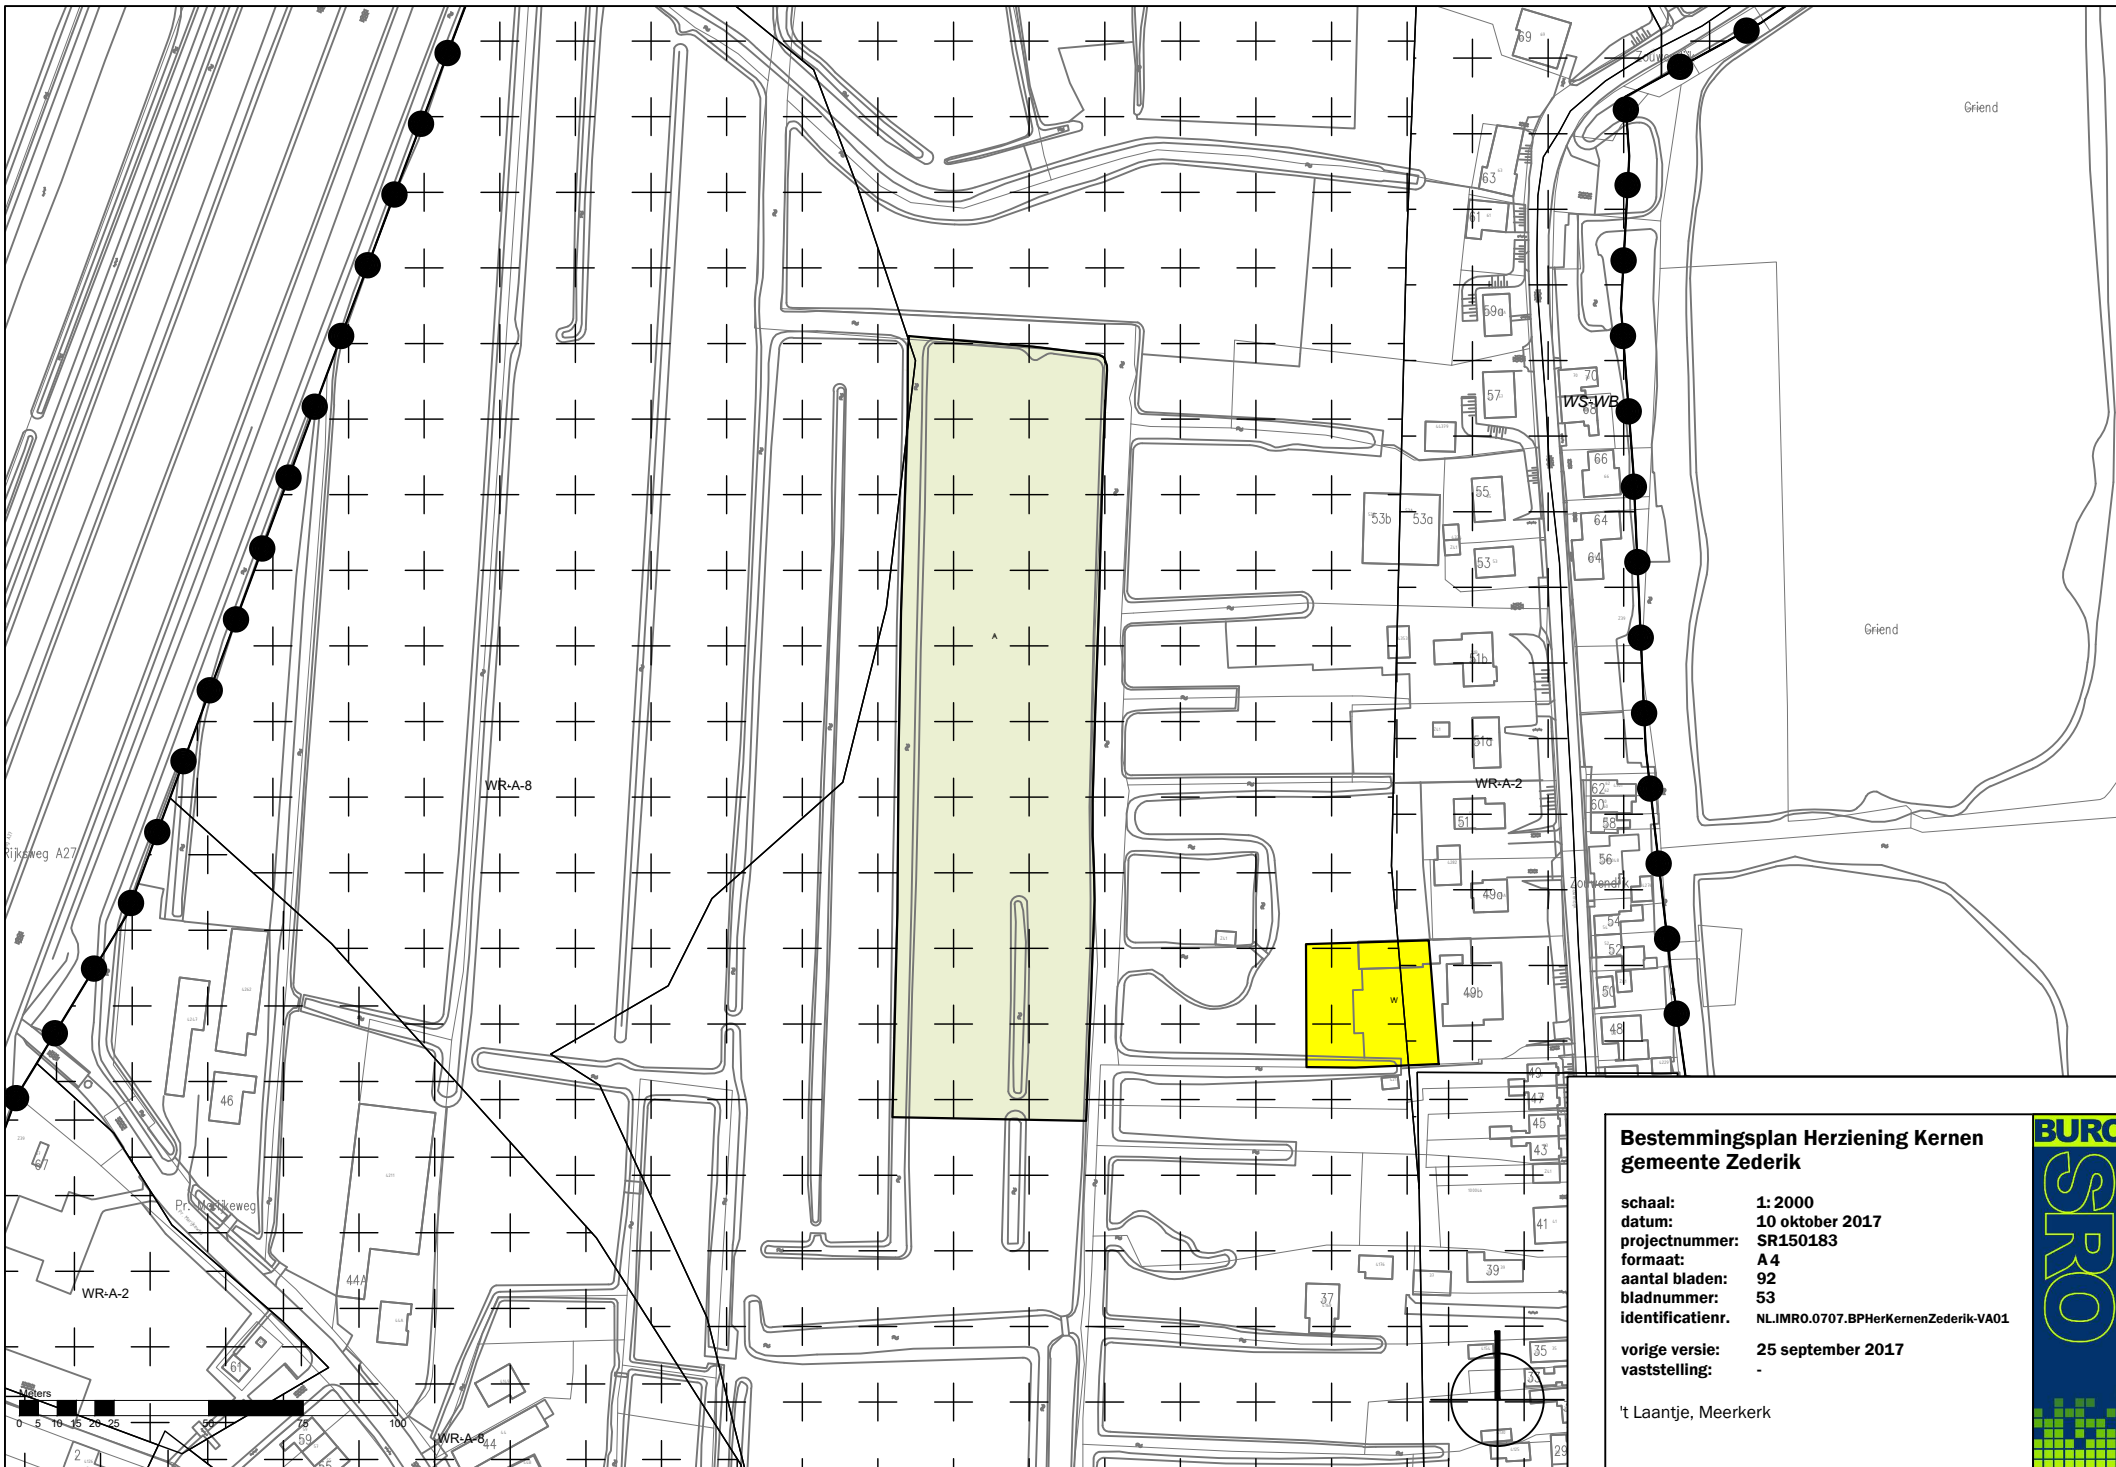

**Bestemmingsplan Herziening Kernen
gemeente Zederik**

schaal:	1: 2000
datum:	10 oktober 2017
projectnummer:	SR150183
formaat:	A 4
aantal bladen:	92
bladnummer:	53
identificatienr.	NL.IMR0.0707.BPHerKernenZederik-VA01
vorige versie:	25 september 2017
vaststelling:	-

't Laantje, Meerkerk

BURO
SPRO




**Bestemmingsplan Herziening Kernen
gemeente Zederik**

schaal: 1: 500
datum: 10 oktober 2017
projectnummer: SR150183
formaat: A 4
aantal bladen: 92
bladnummer: 54
identificatienr. NL.IMR0.0707.BPHerKernenZederik-VA01

vorige versie: 25 september 2017
vaststelling: -

Bouwweg Weide II en Bazeldijk 20 c / 22, Meerkerk



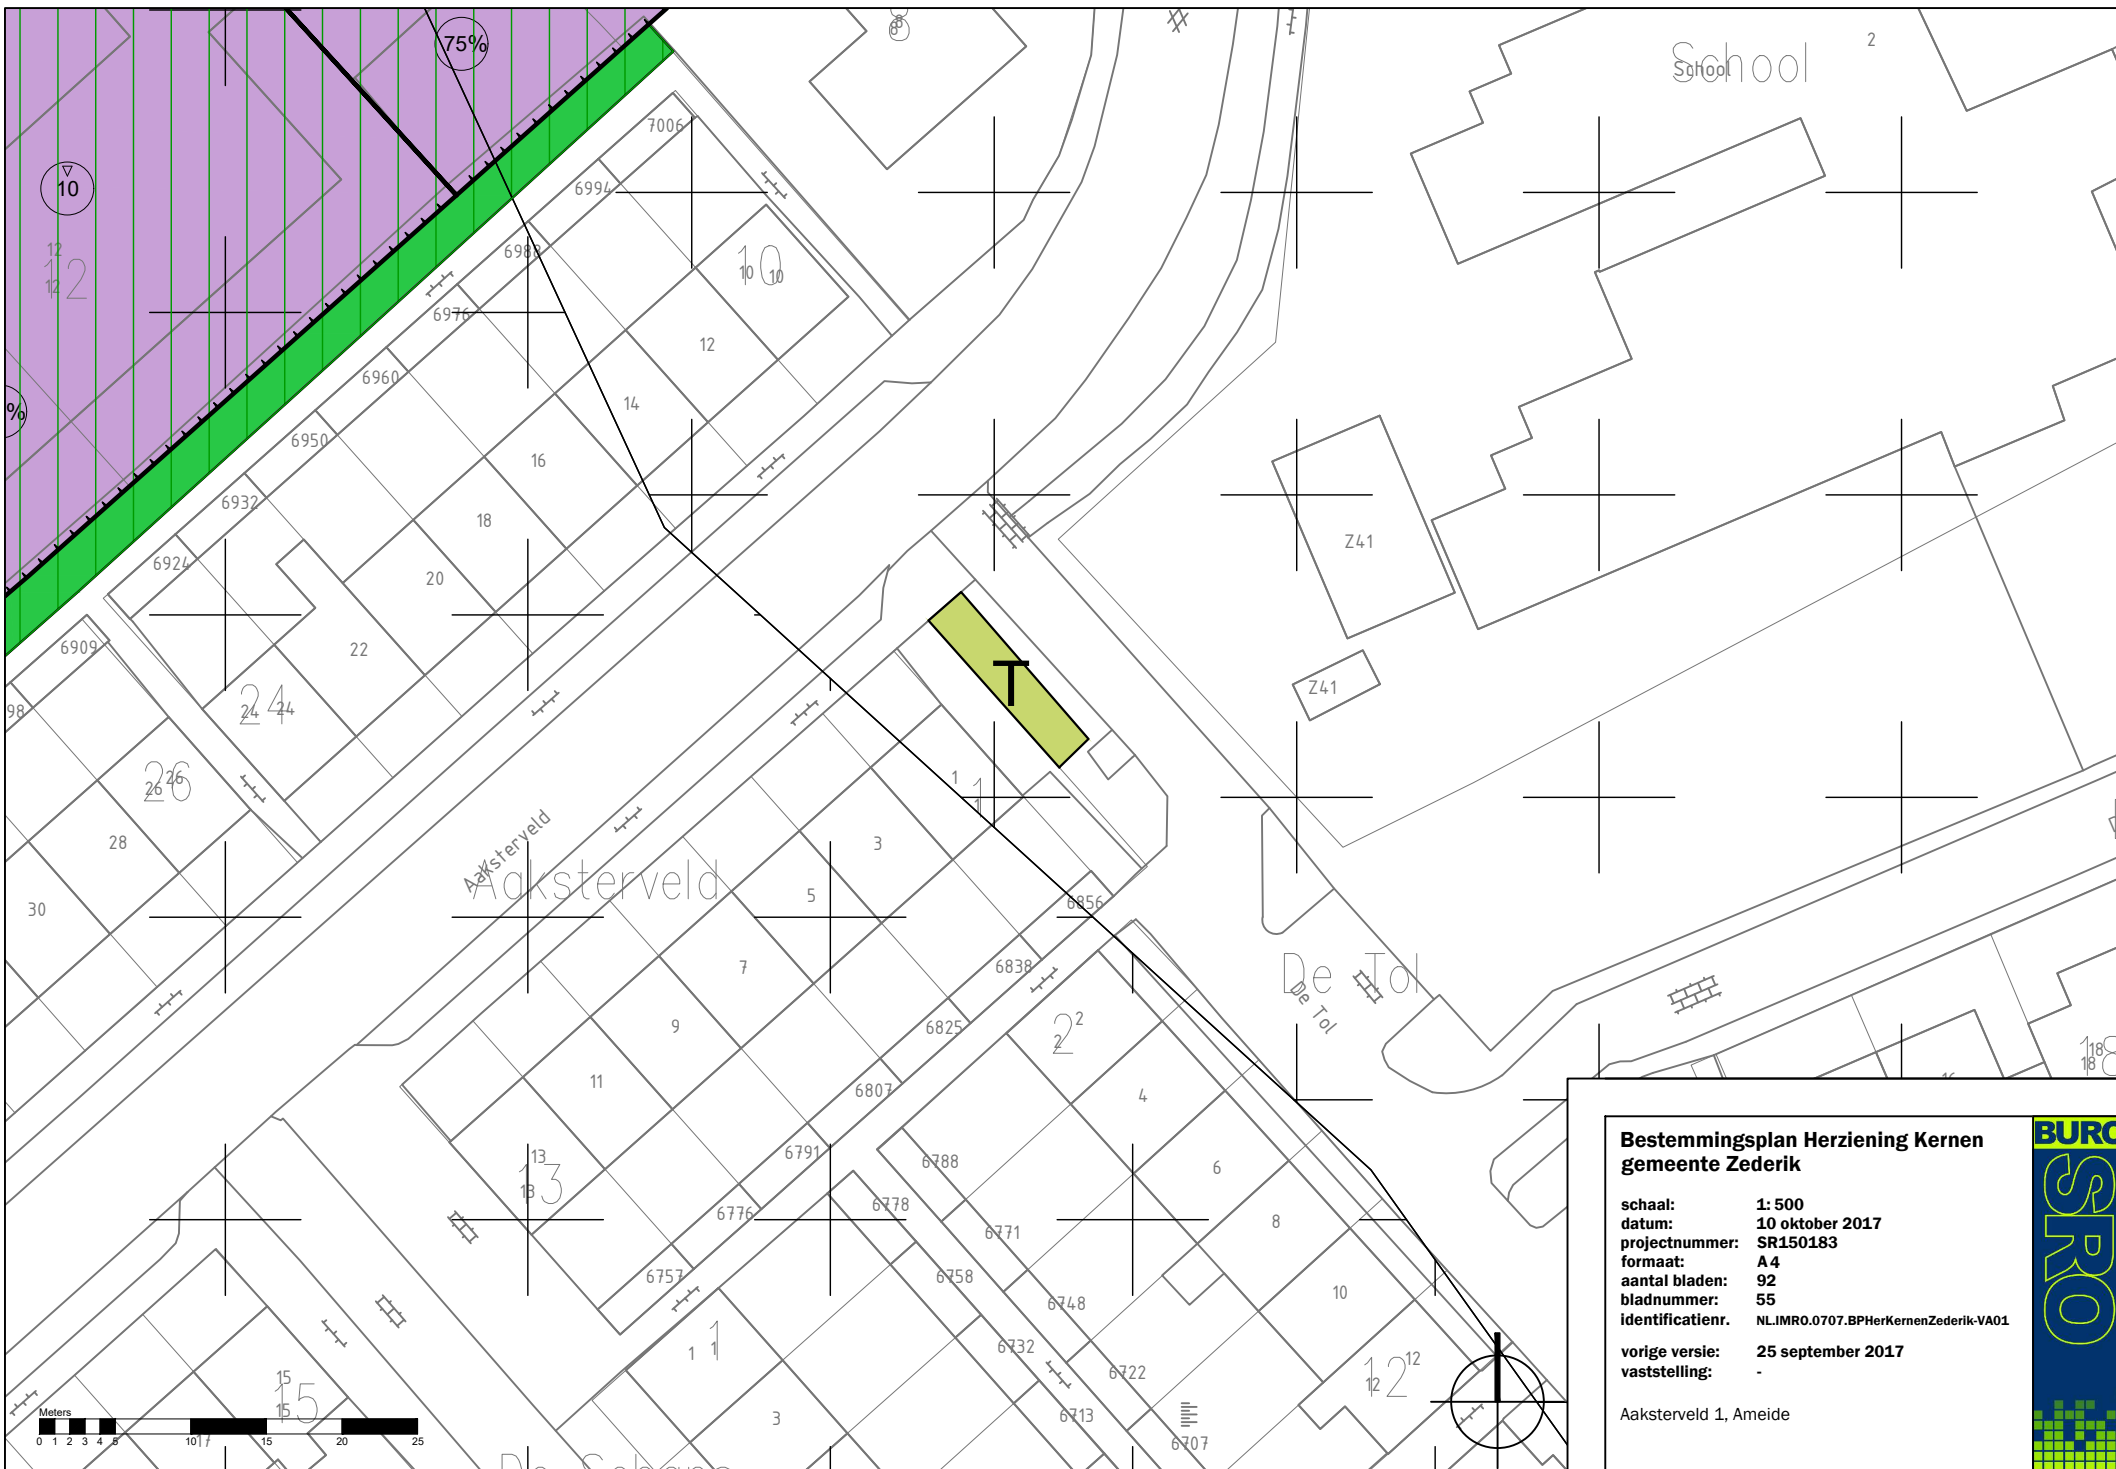


Bestemmingsplan Herziening Kernen gemeente Zederik

schaal: 1: 500
datum: 10 oktober 2017
projectnummer: SR150183
formaat: A4
aantal bladen: 92
bladnummer: 55
identificatienr. NL.IMR0.0707.BPHerKernenZederik-VA01

vorige versie: 25 september 2017
vaststelling: -

Aaksterveld 1, Ameide



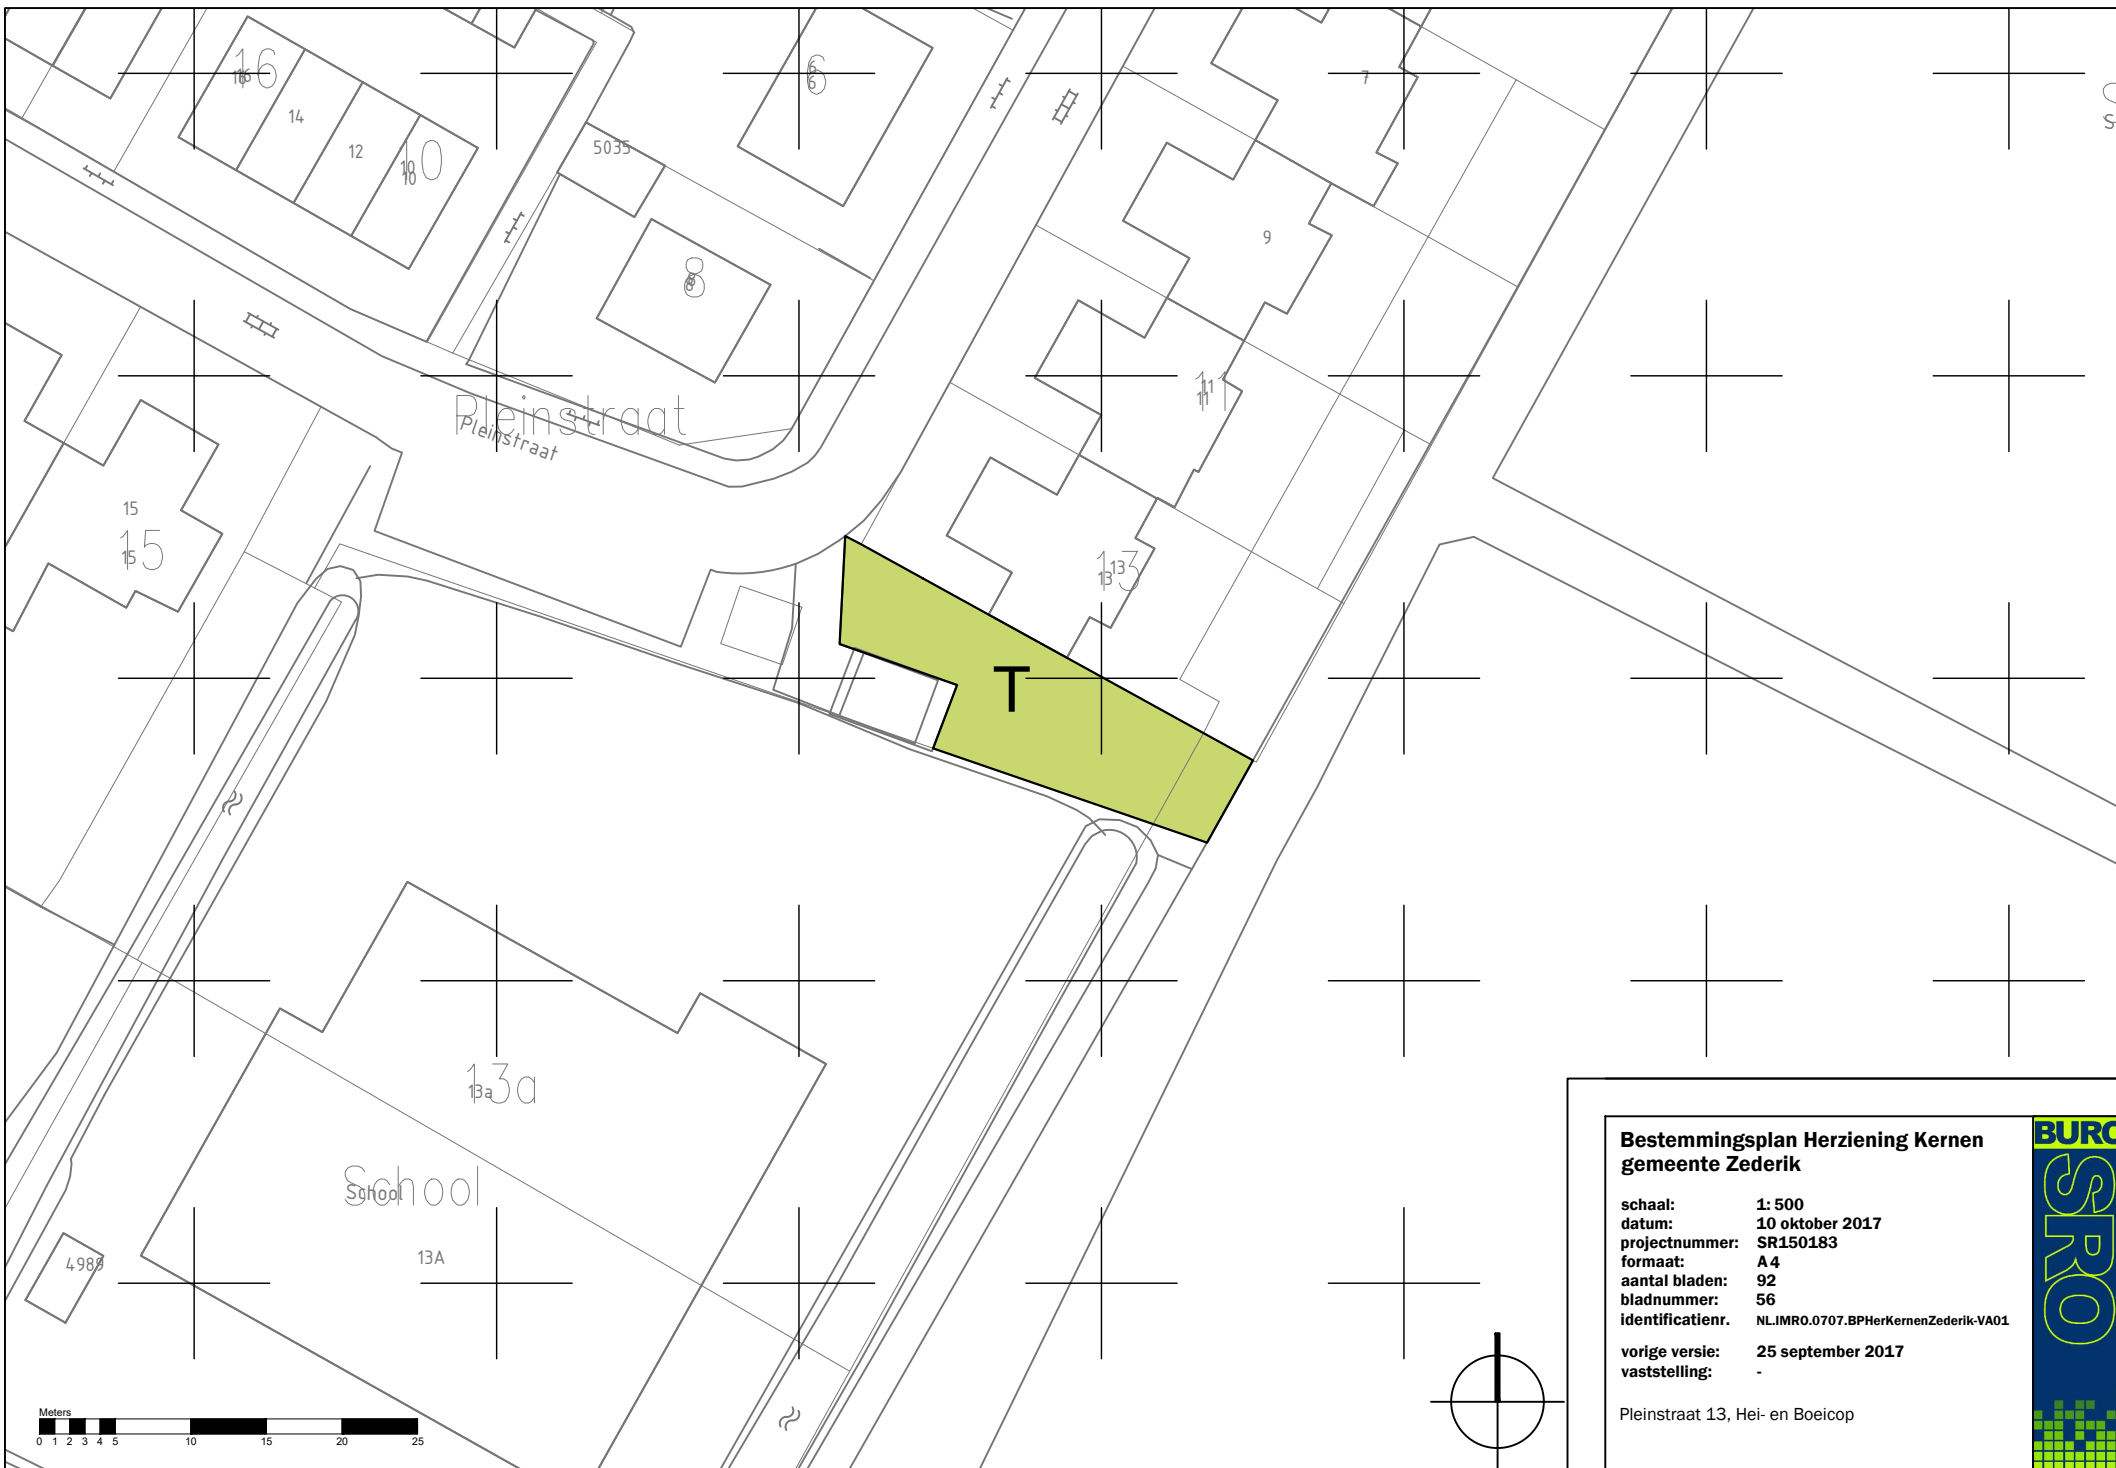

**Bestemmingsplan Herziening Kernen
gemeente Zederik**

schaal: 1: 500
datum: 10 oktober 2017
projectnummer: SR150183
formaat: A4
aantal bladen: 92
bladnummer: 56
identificatienr. NLIMR0.0707.BPHerKernenZederik-VA01

vroge versie: 25 september 2017
vaststelling: -

Pleinstraat 13, Hei- en Boeicop

