


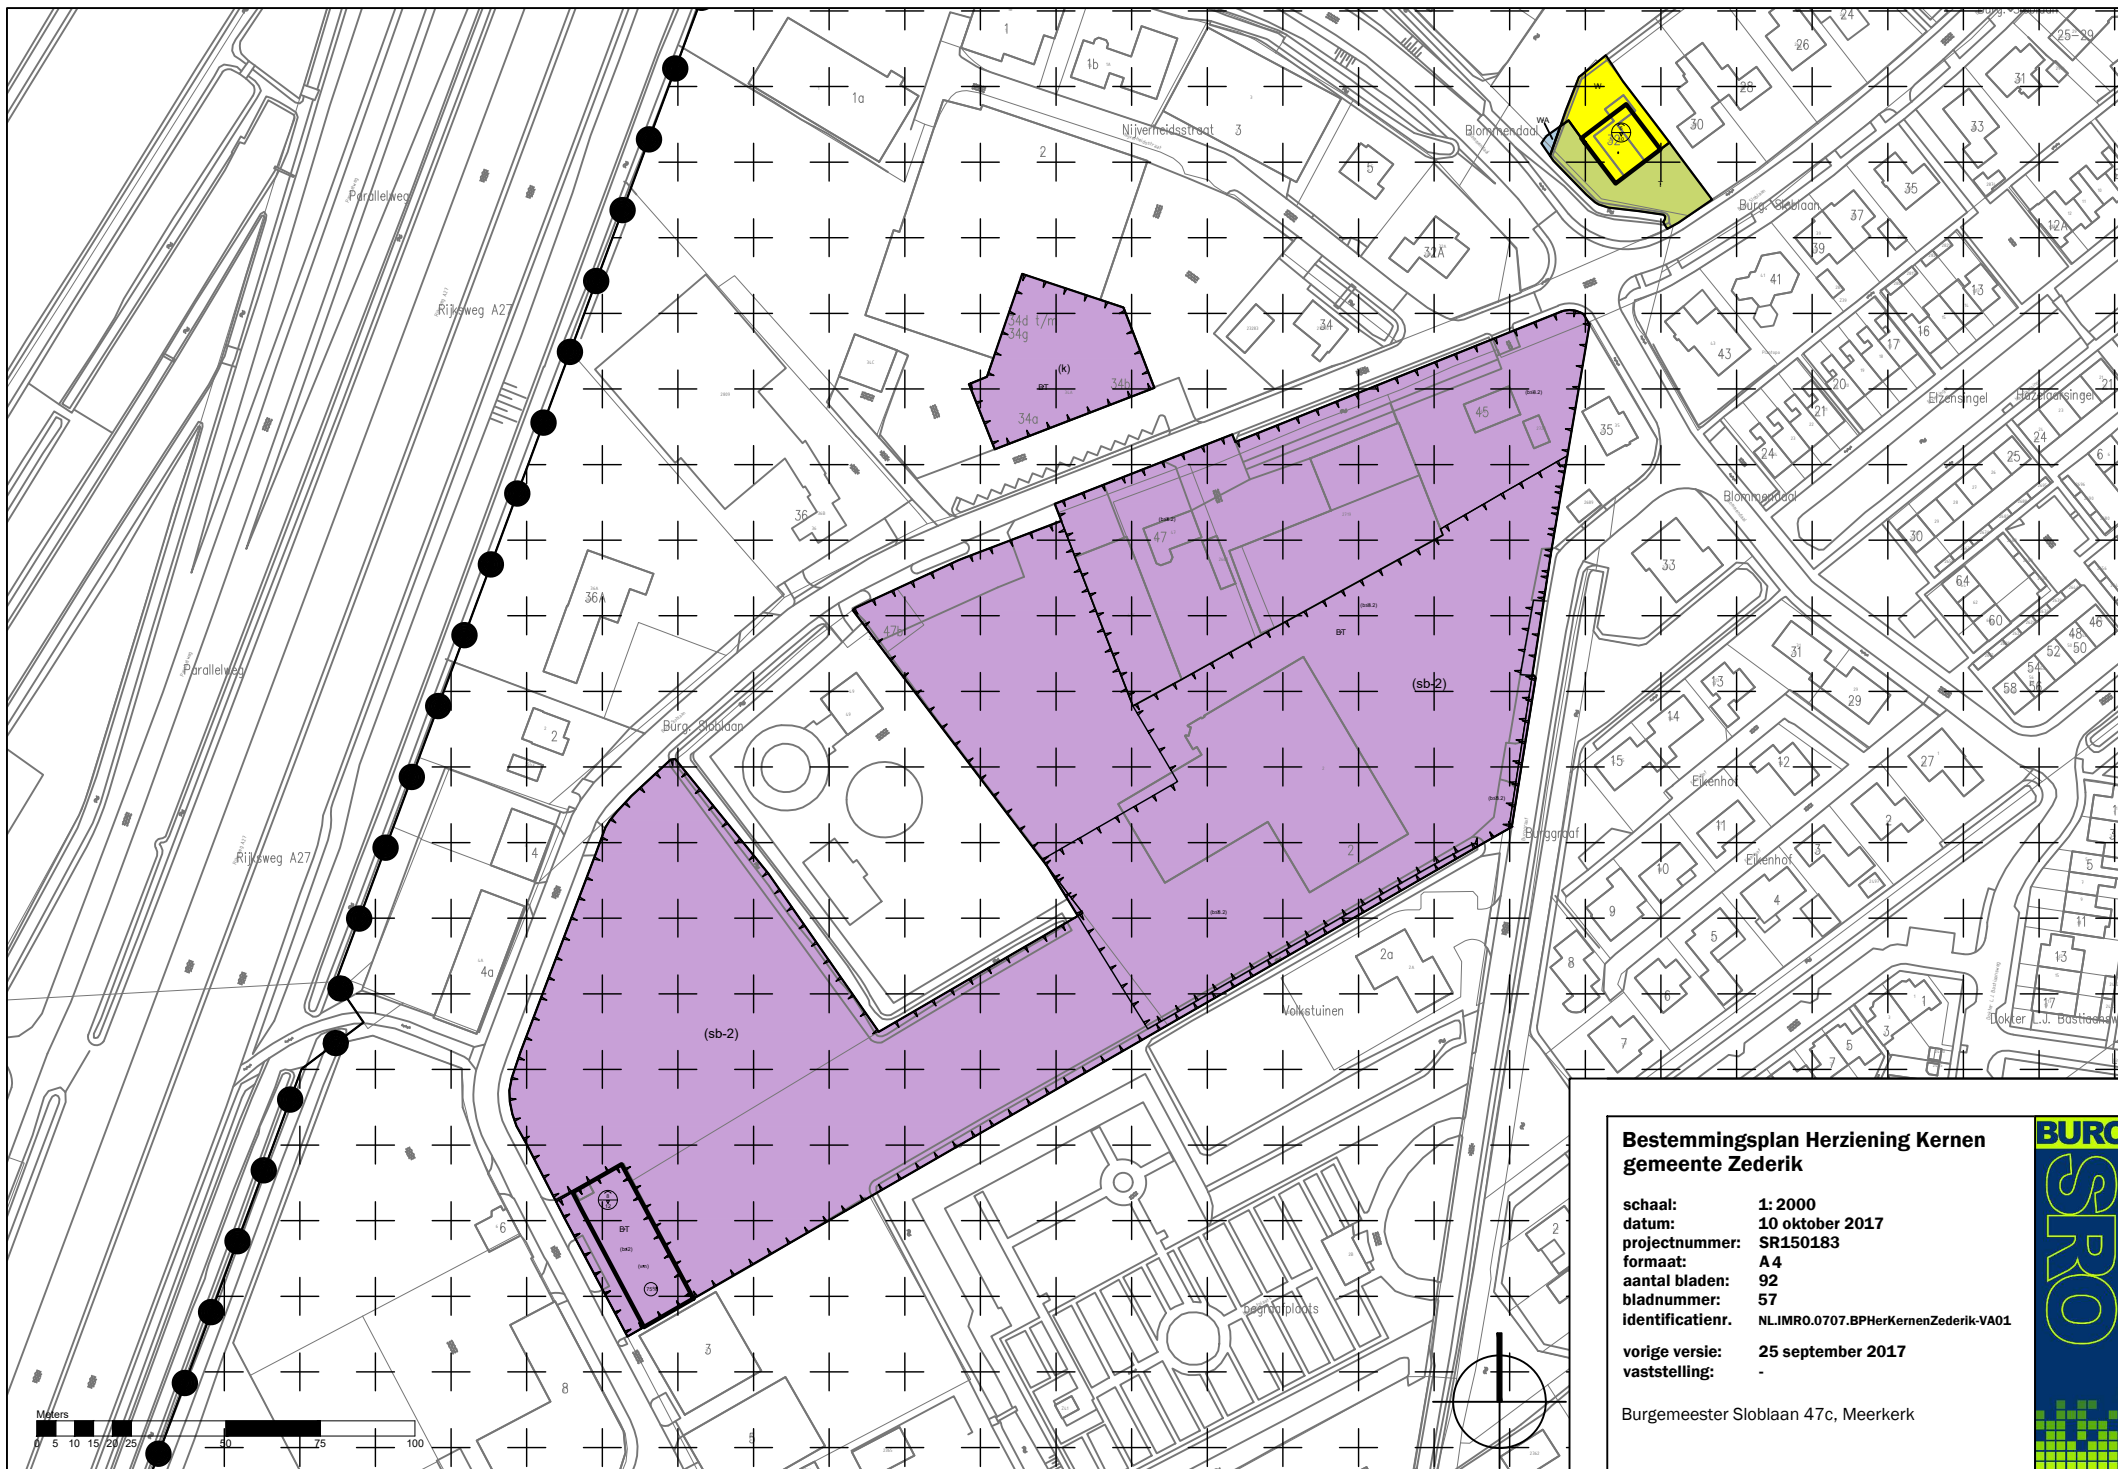

Bestemmingsplan Herziening Kernen gemeente Zederik


schaal: 1: 2000
datum: 10 oktober 2017
projectnummer: SR150183
formaat: A4
aantal bladen: 92
bladnummer: 57
identificatienr. NLIMR0.0707.BPHerKernenZederik-VA01

vroge versie: 25 september 2017
vaststelling: -

Burgemeester Sloblaan 47c, Meerkerk





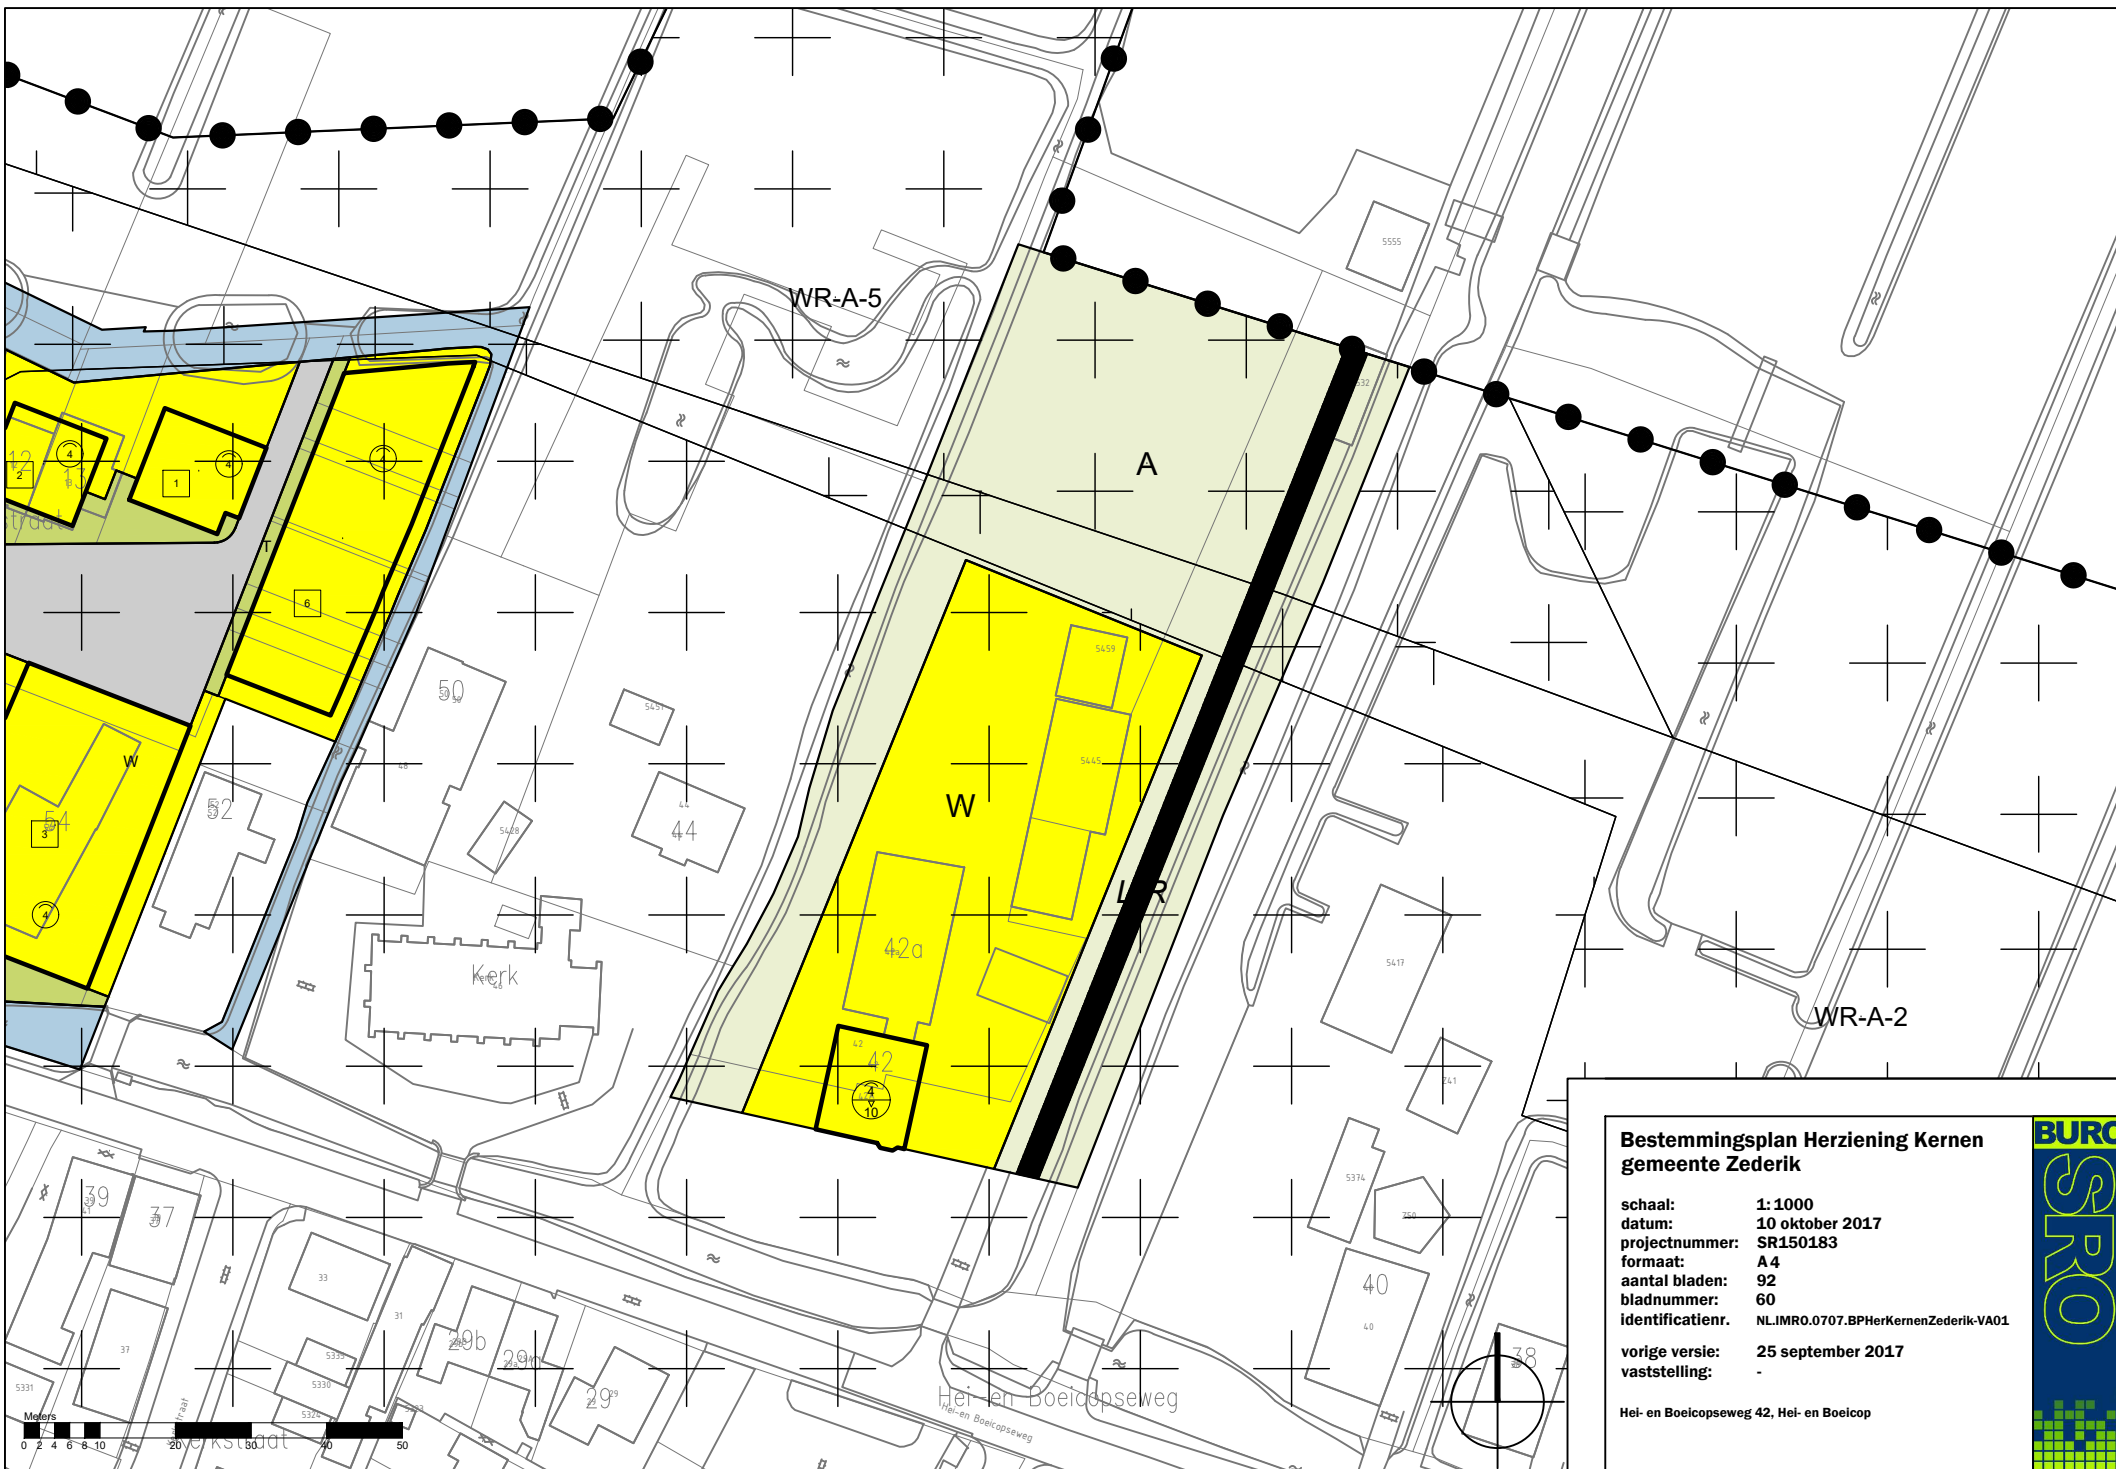


Bestemmingsplan Herziening Kernen gemeente Zederik

schaal: 1: 1000
datum: 10 oktober 2017
projectnummer: SR150183
formaat: A4
aantal bladen: 92
bladnummer: 60
identificatienr. NLIMR0.0707.BPHerKernenZederik-VA01

vroge versie: 25 september 2017
vaststelling: -

Hei- en Boelcopsseweg 42, Hei- en Boelcop



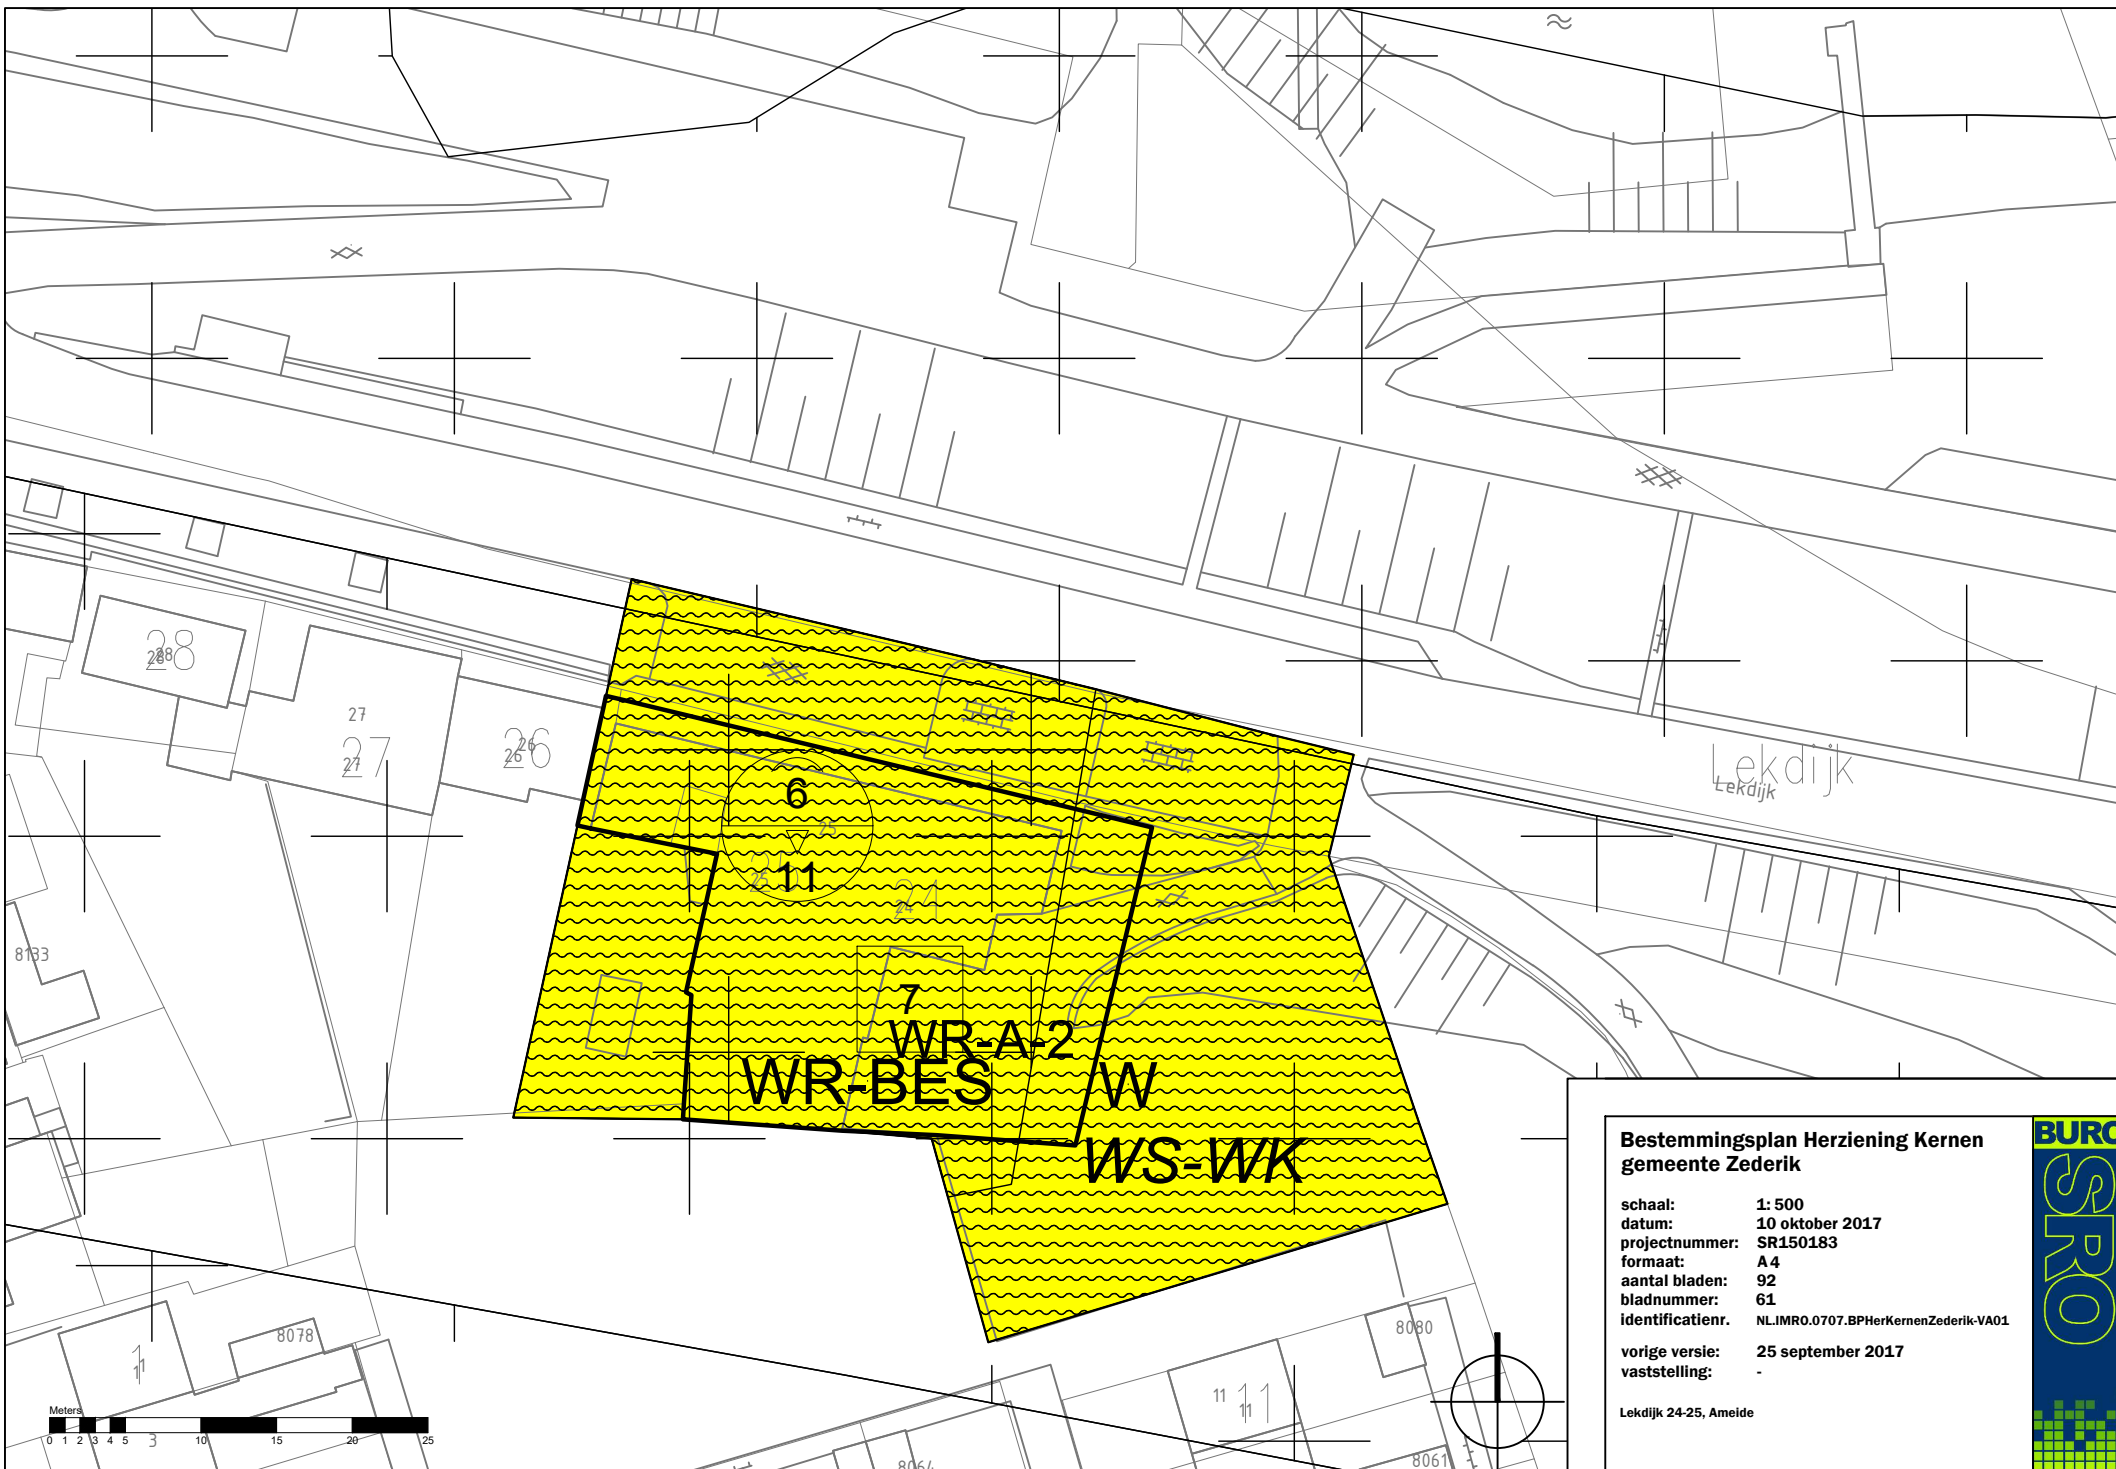



Bestemmingsplan Herziening Kernen gemeente Zederik

schaal: 1: 500
datum: 10 oktober 2017
projectnummer: SR150183
formaat: A4
aantal bladen: 92
bladnummer: 61
identificatienr. NL.IMR0.0707.BPHerKernenZederik-VA01

vroge versie: 25 september 2017
vaststelling: -

Lekdijk 24-25, Ameide



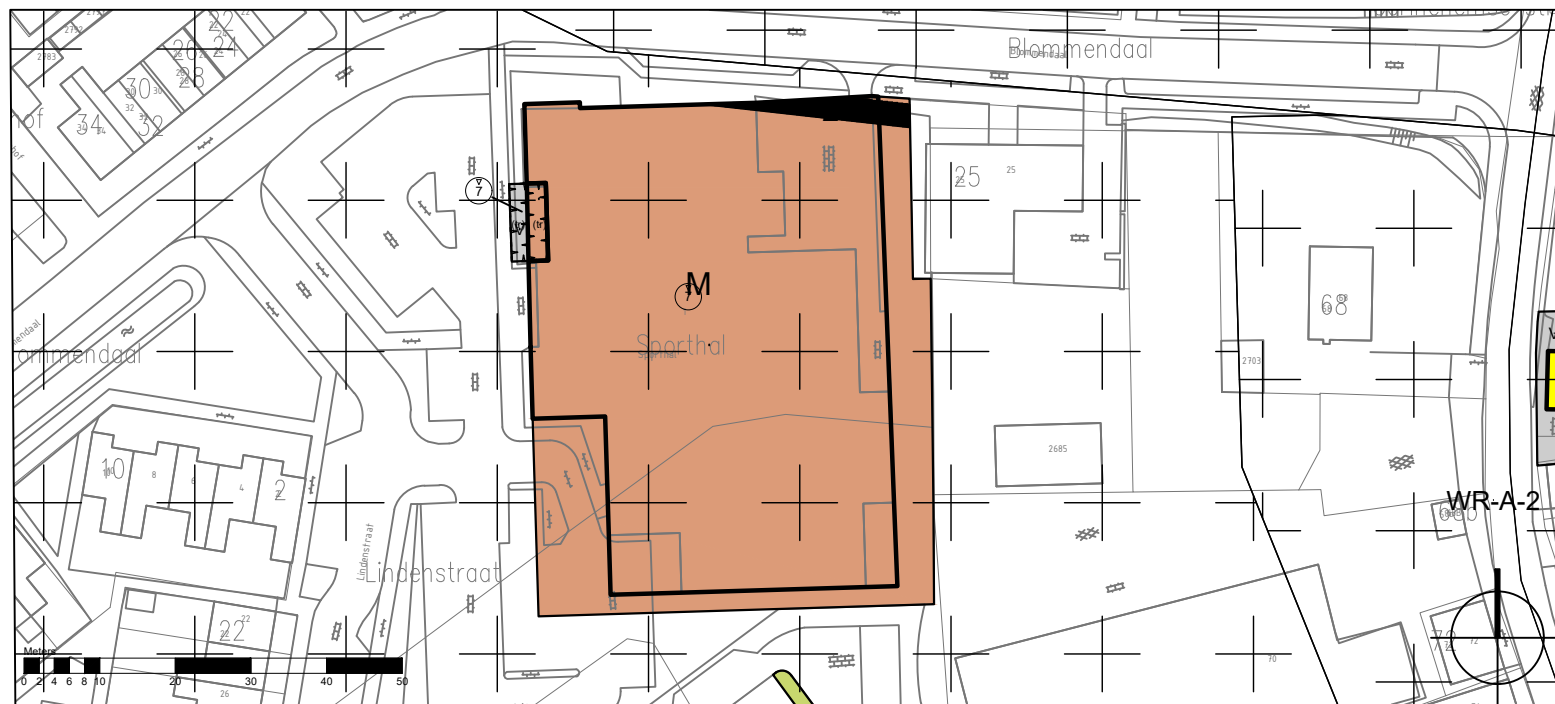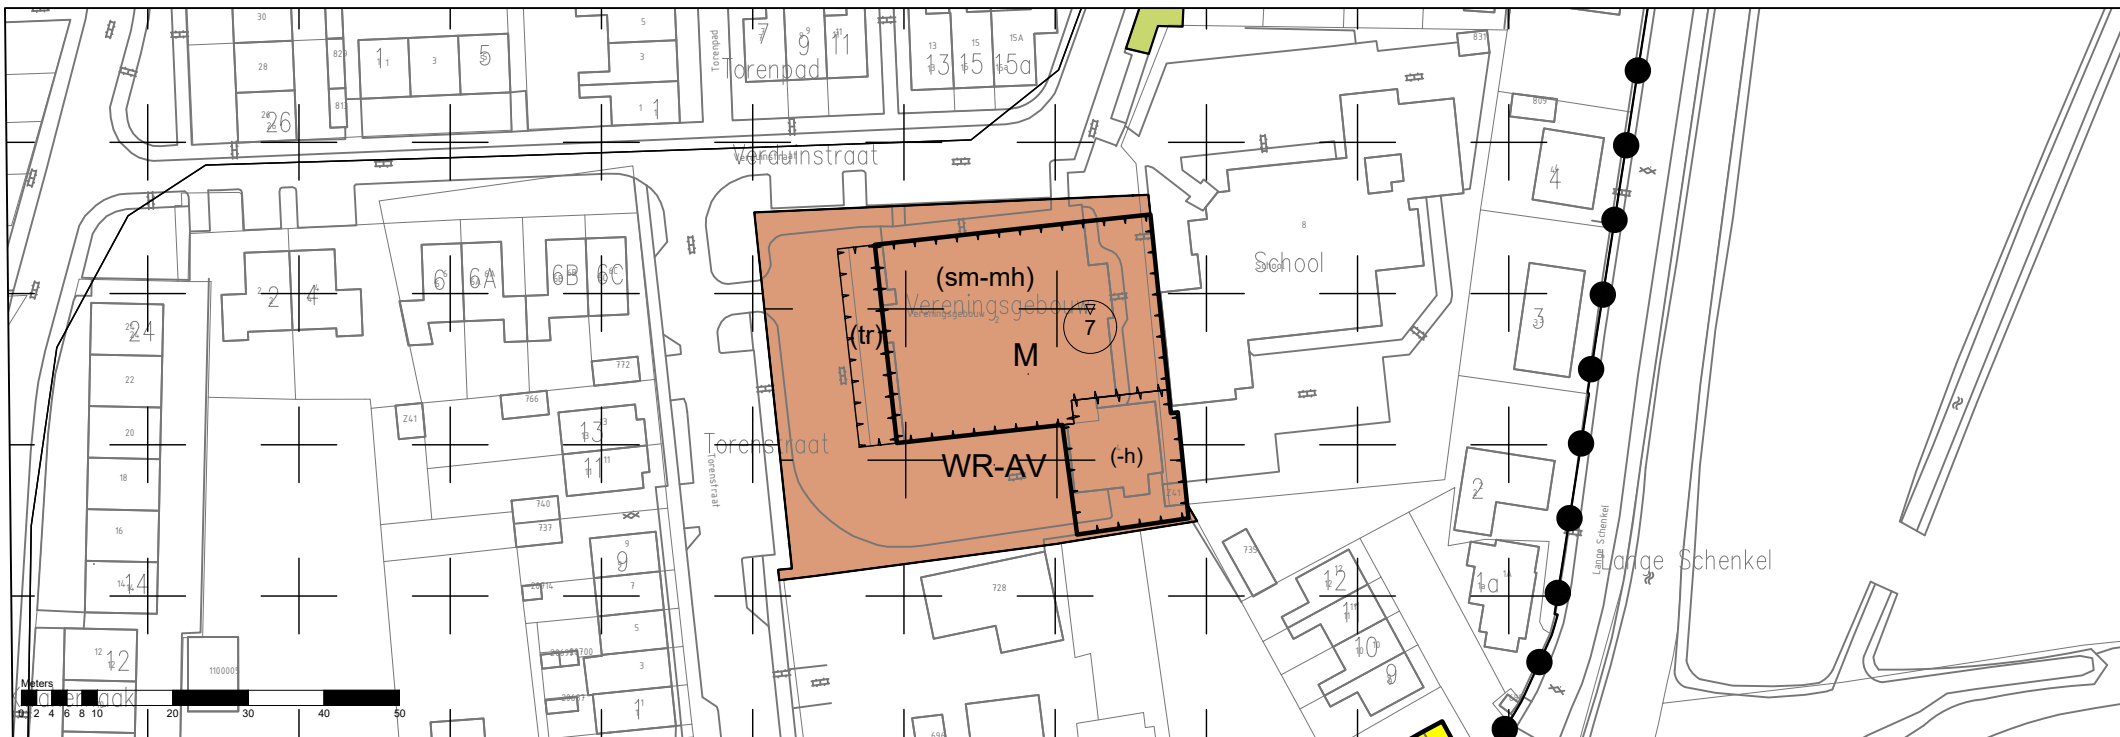


Bestemmingsplan Herziening Kernen gemeente Zederik

schaal: 1: 500
datum: 10 oktober 2017
projectnummer: SR150183
formaat: A 4
aantal bladen: 92
bladnummer: 62
identificatienr. NLIMR0.0707.BPHerKernenZederik-VA01

vroge versie: 25 september 2017
vaststelling: -

De Linde en Brandpunt



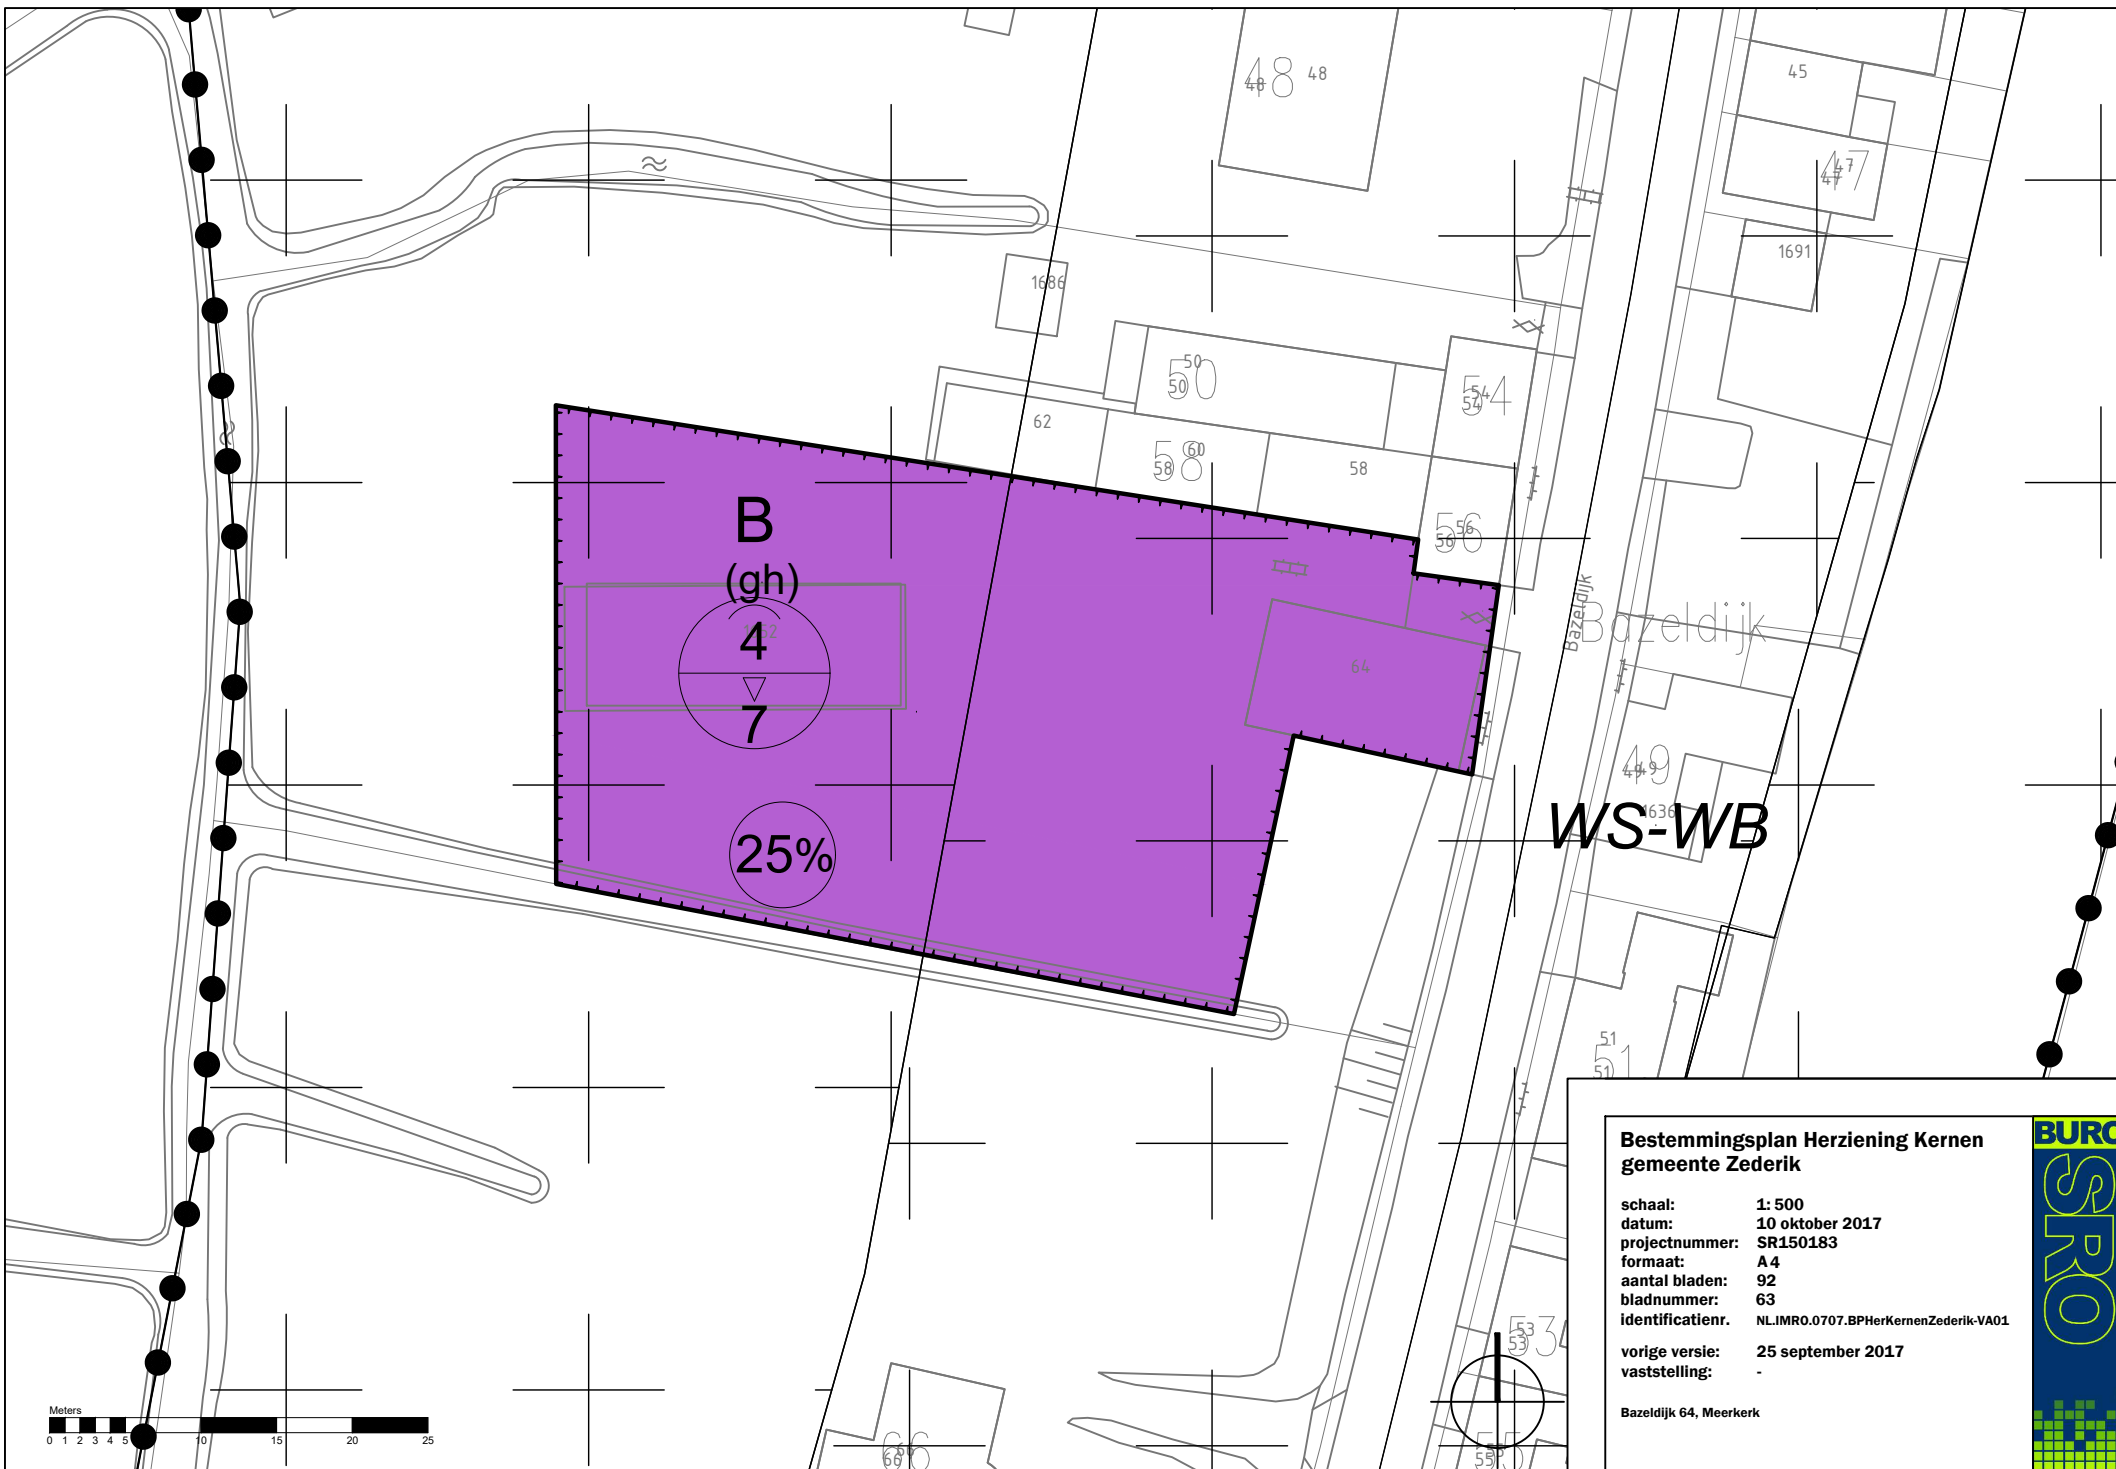


Bestemmingsplan Herziening Kernen gemeente Zederik

schaal: 1: 500
datum: 10 oktober 2017
projectnummer: SR150183
formaat: A4
aantal bladen: 92
bladnummer: 63
identificatienr. NLIMR0.0707.BPHerKernenZederik-VA01

vroge versie: 25 september 2017
vaststelling: -

Bazeldijk 64, Meerkerk

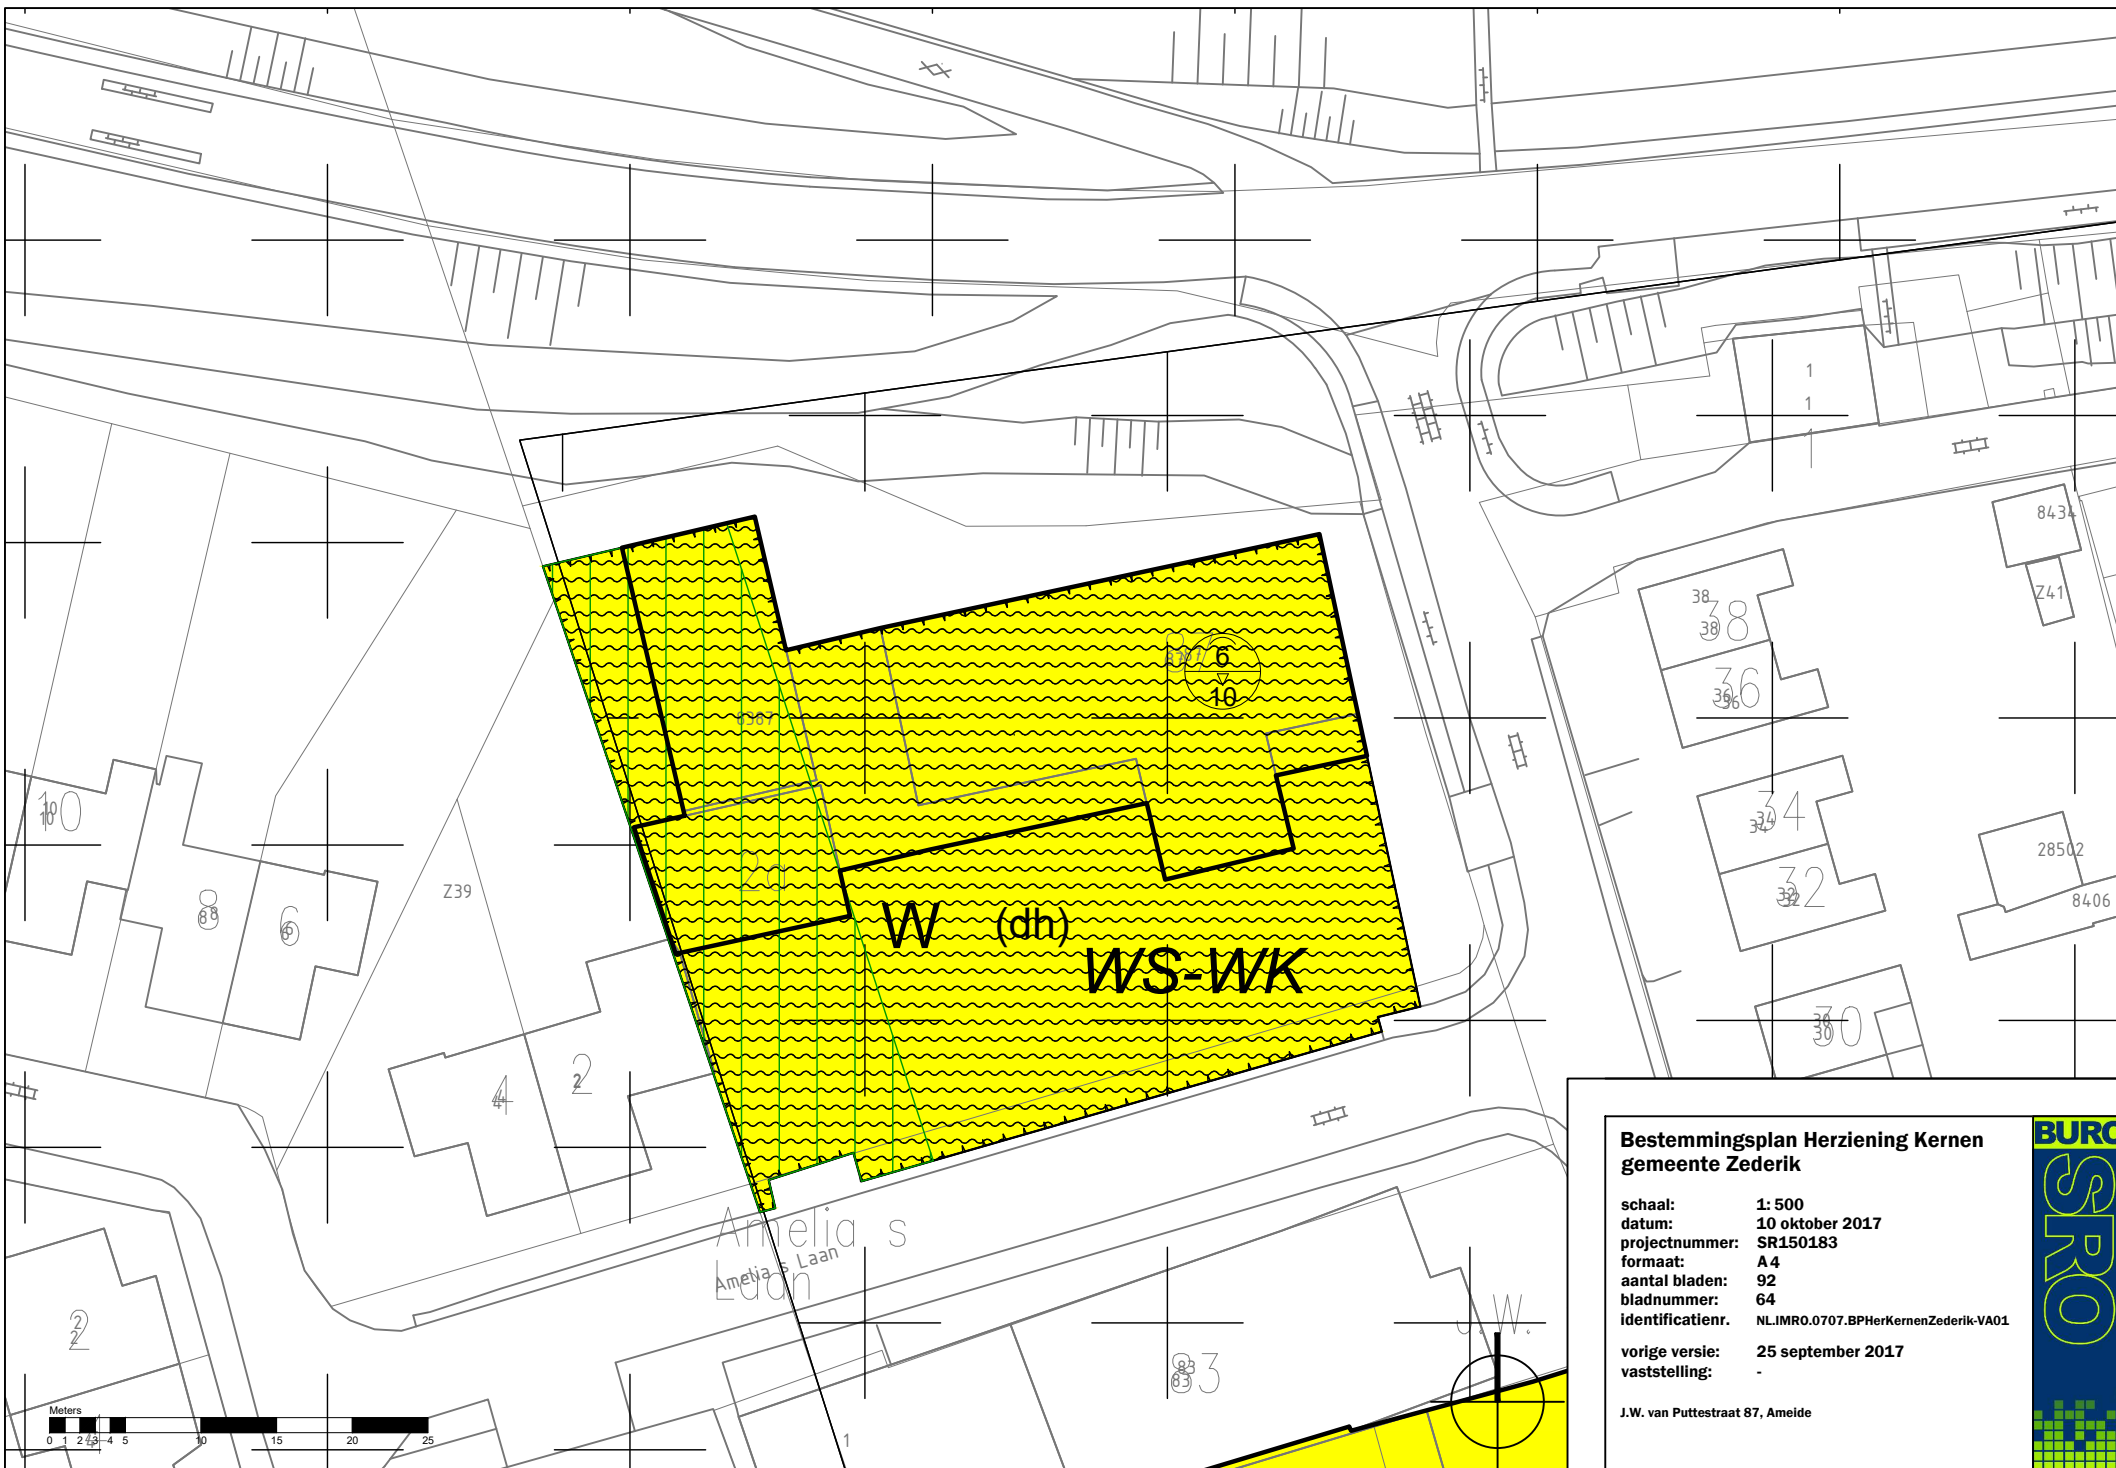


Bestemmingsplan Herziening Kernen gemeente Zederik

schaal: 1: 500
datum: 10 oktober 2017
projectnummer: SR150183
formaat: A4
aantal bladen: 92
bladnummer: 64
identificatienr. NL.IMR0.0707.BPHerKernenZederik-VA01

vorige versie: 25 september 2017
vaststelling: -

J.W. van Puttestraat 87, Ameide



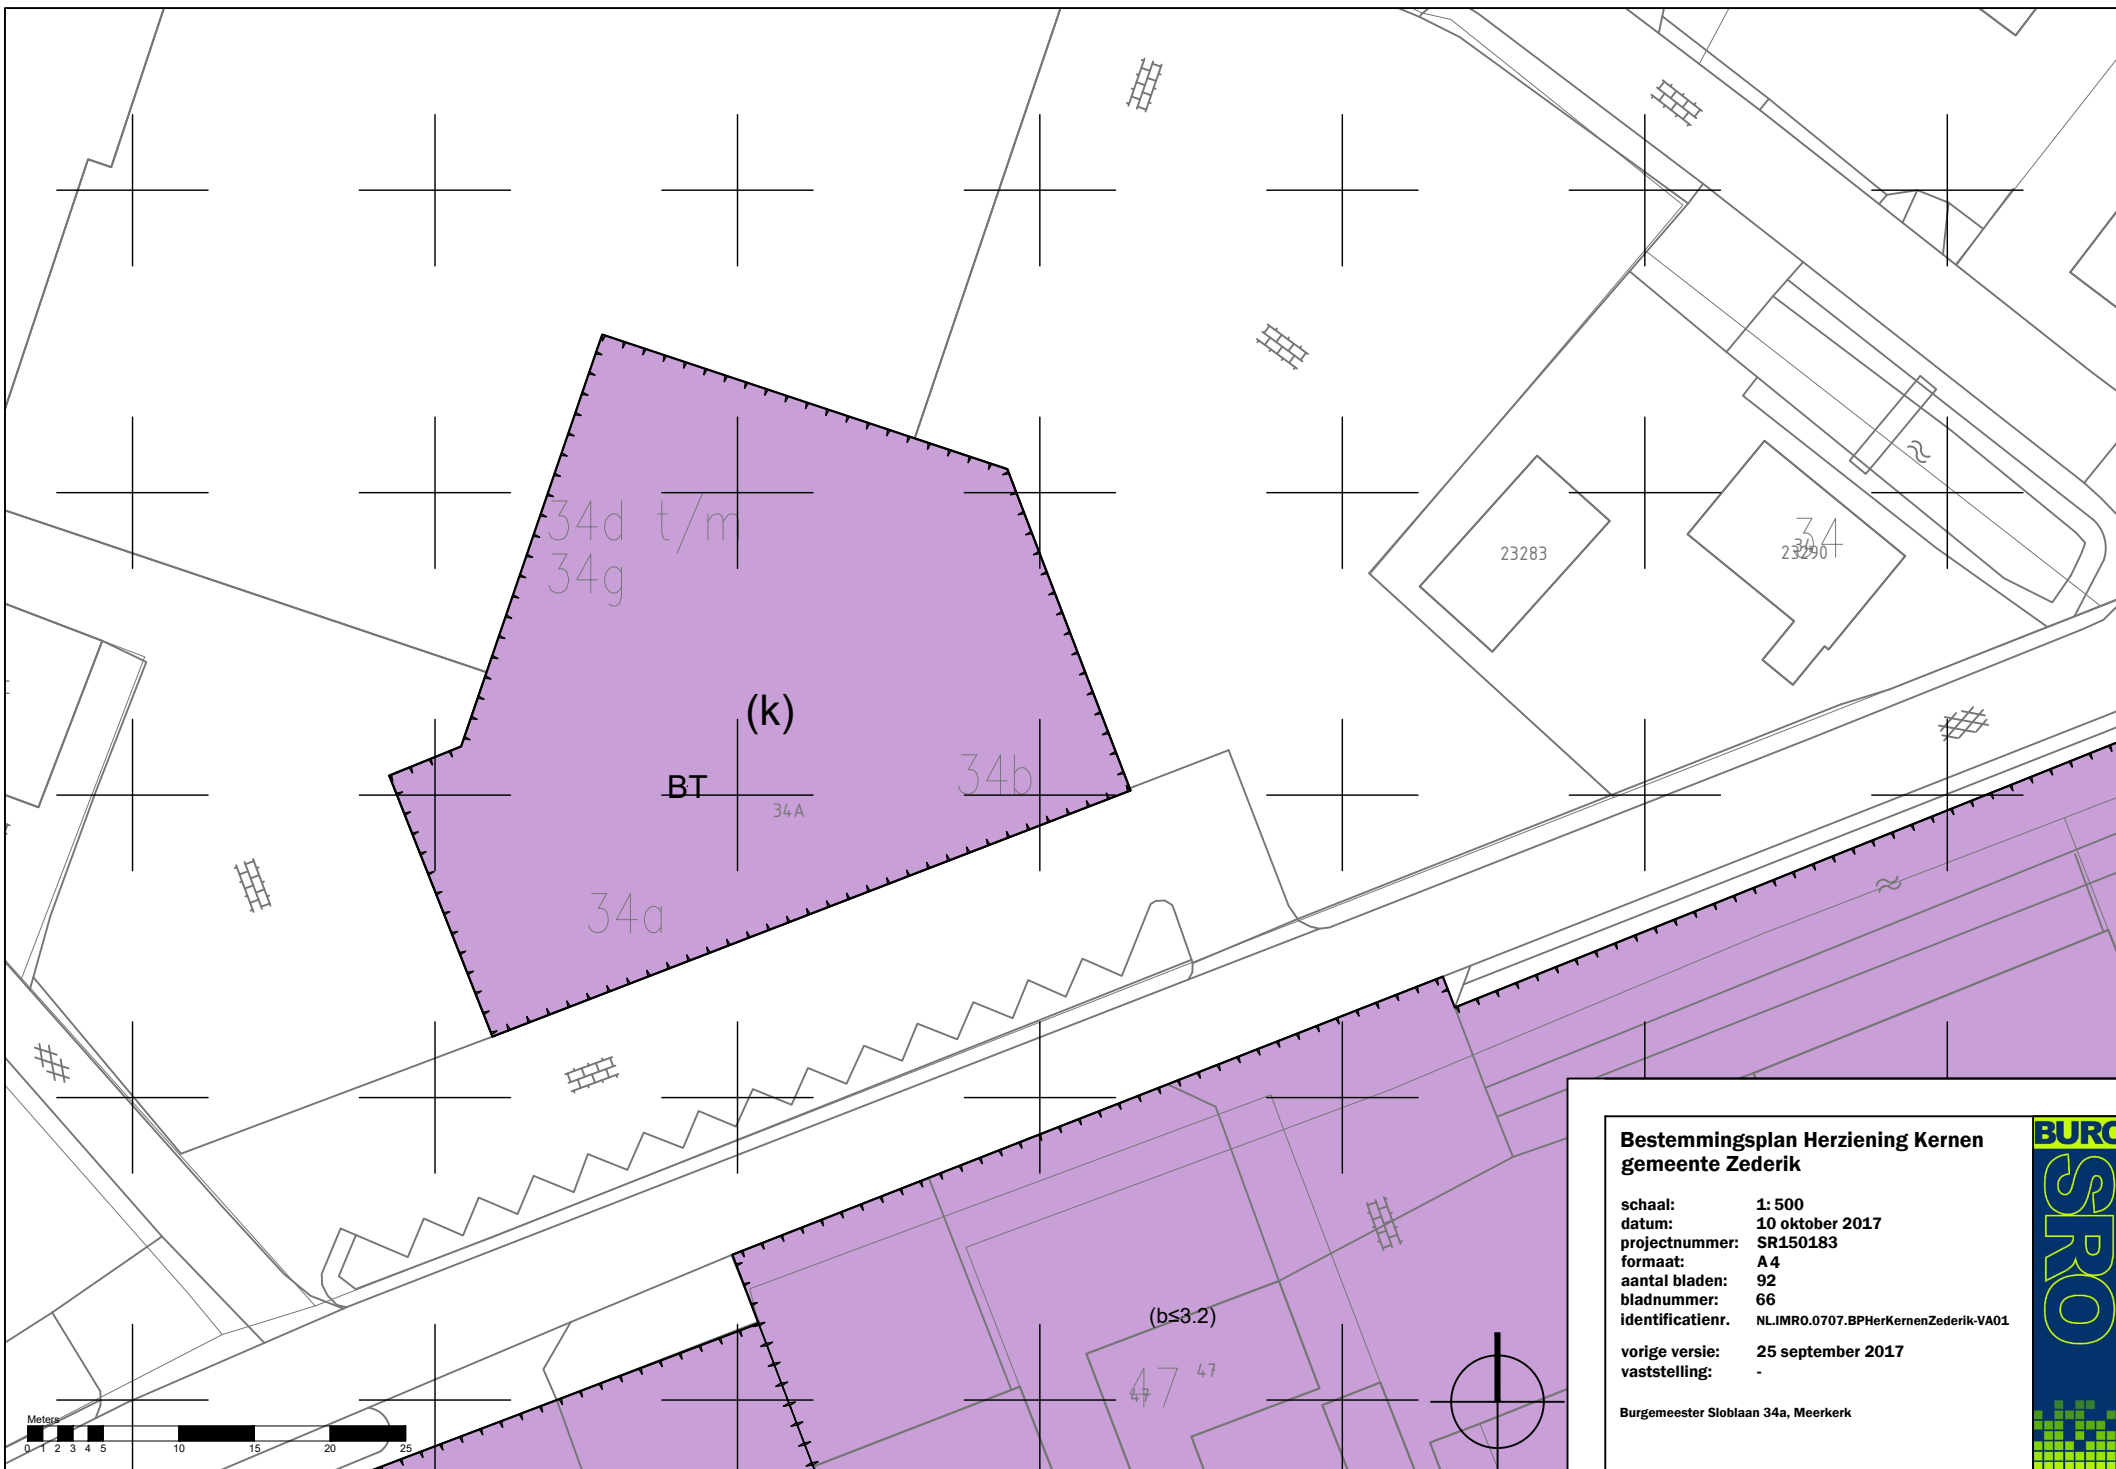


**Bestemmingsplan Herziening Kernen
gemeente Zederik**

schaal: 1: 500
datum: 10 oktober 2017
projectnummer: SR150183
formaat: A 4
aantal bladen: 92
bladnummer: 66
identificatienr. NL.IMR0.0707.BPHerKernenZederik-VA01

vroge versie: 25 september 2017
vaststelling: -

Burgemeester Sloblaau 34a, Meerkerk



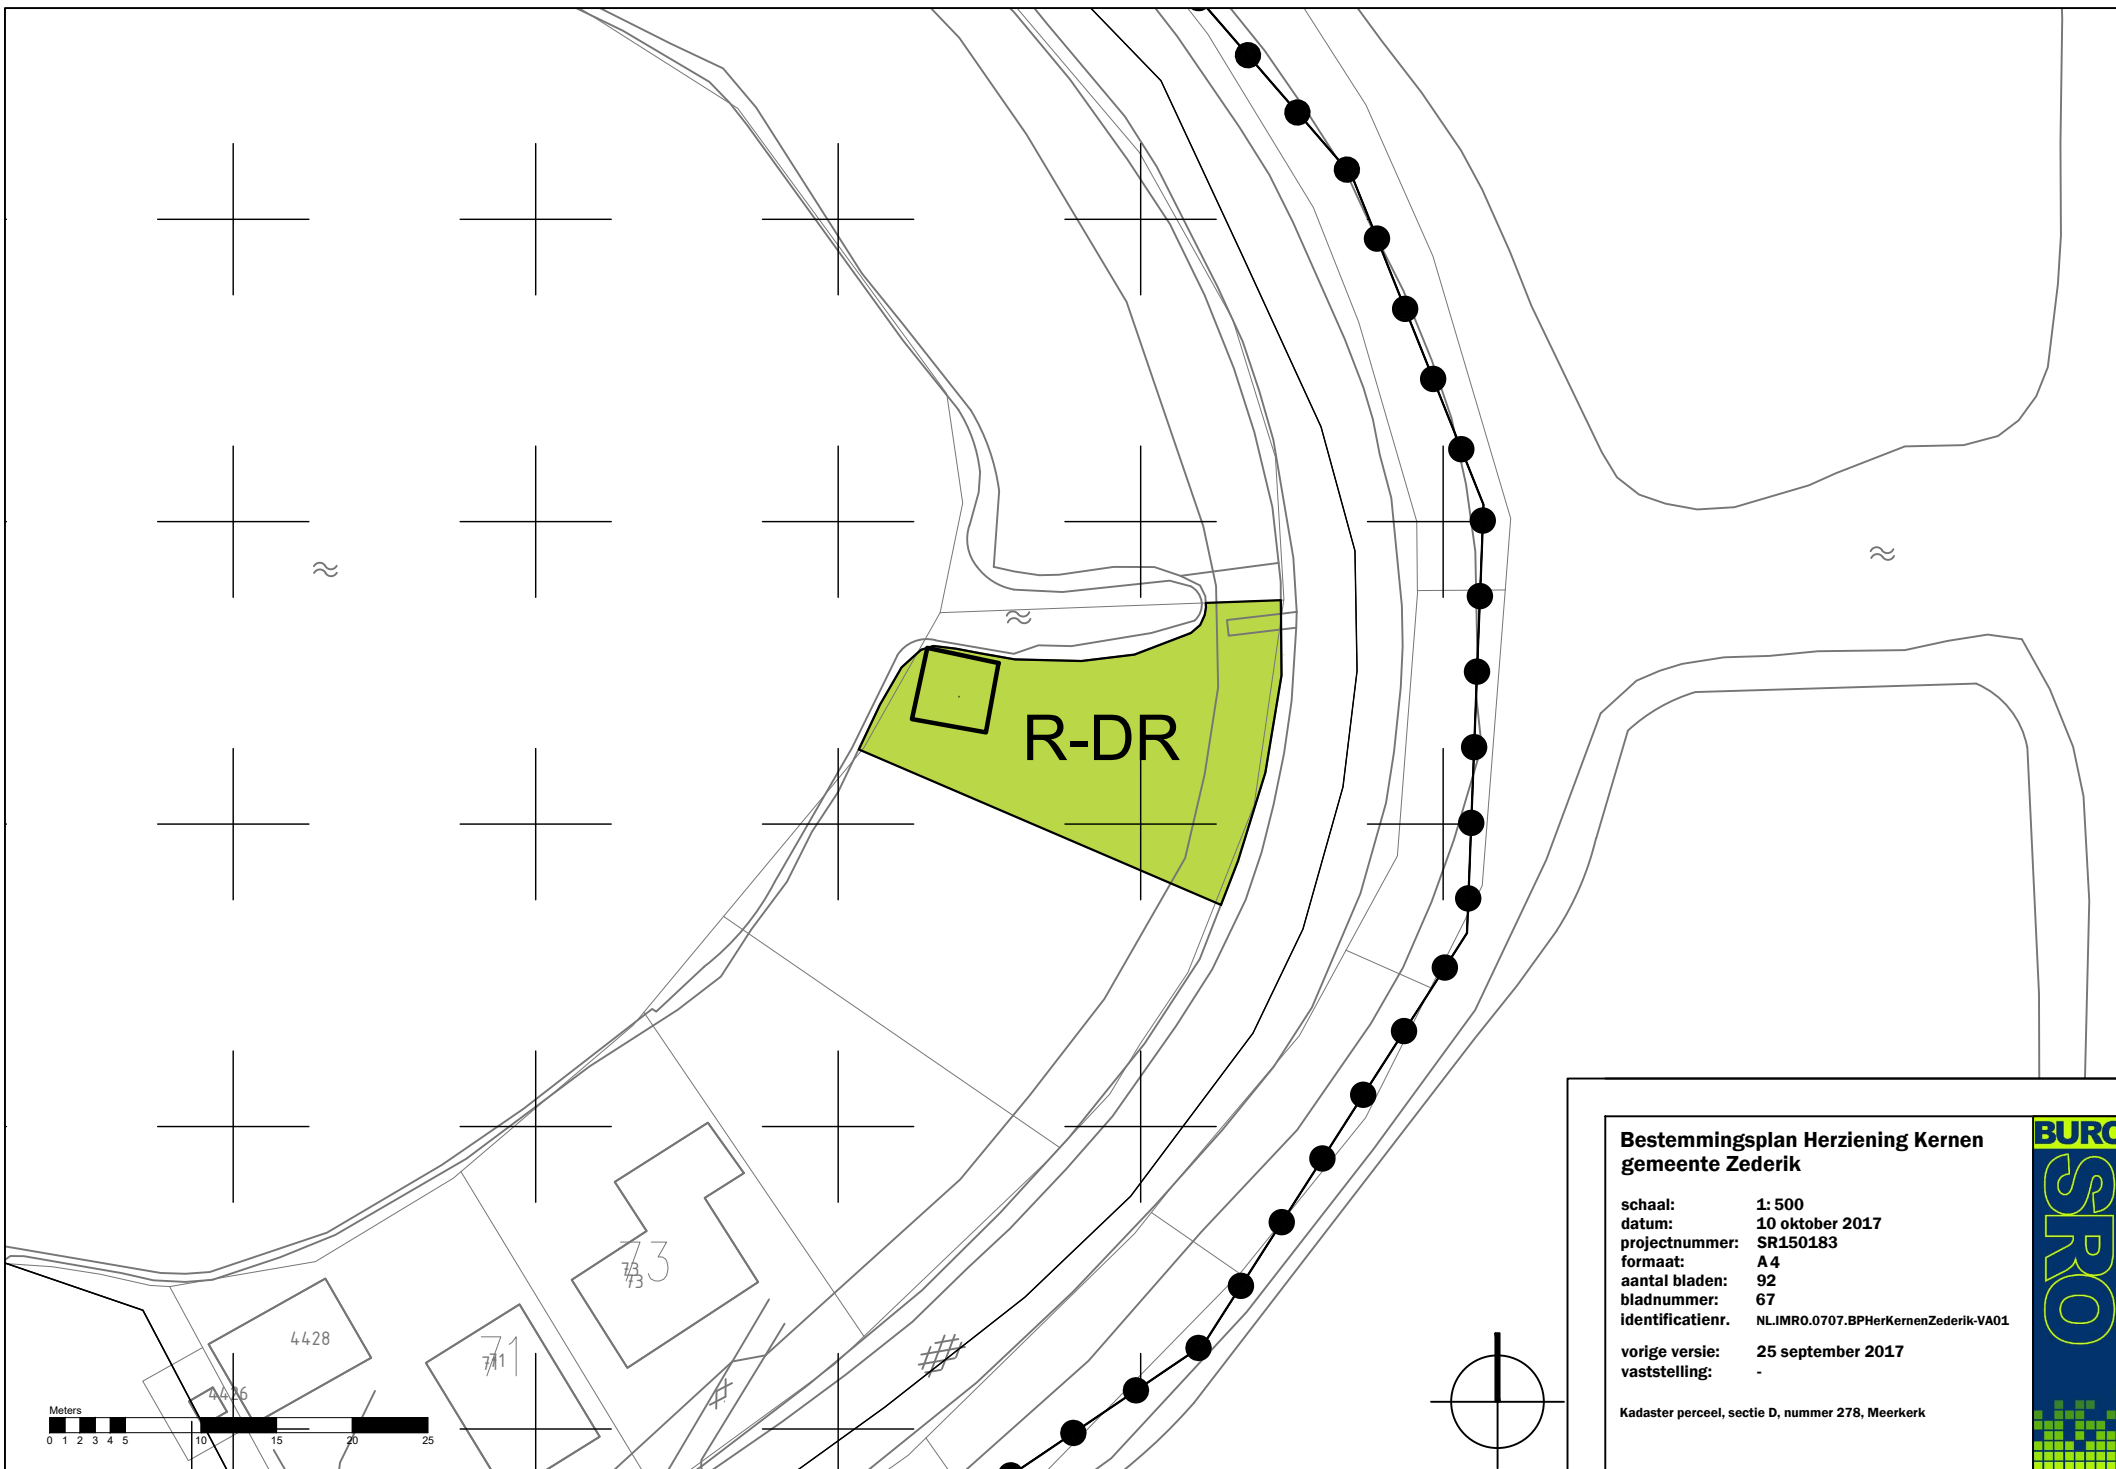


**Bestemmingsplan Herziening Kernen
gemeente Zederik**

schaal: 1: 500
datum: 10 oktober 2017
projectnummer: SR150183
formaat: A4
aantal bladen: 92
bladnummer: 67
identificatienr. NLIMR0.0707.BPHerKernenZederik-VA01

vorige versie: 25 september 2017
vaststelling: -

Kadaster perceel, sectie D, nummer 278, Meerkerk



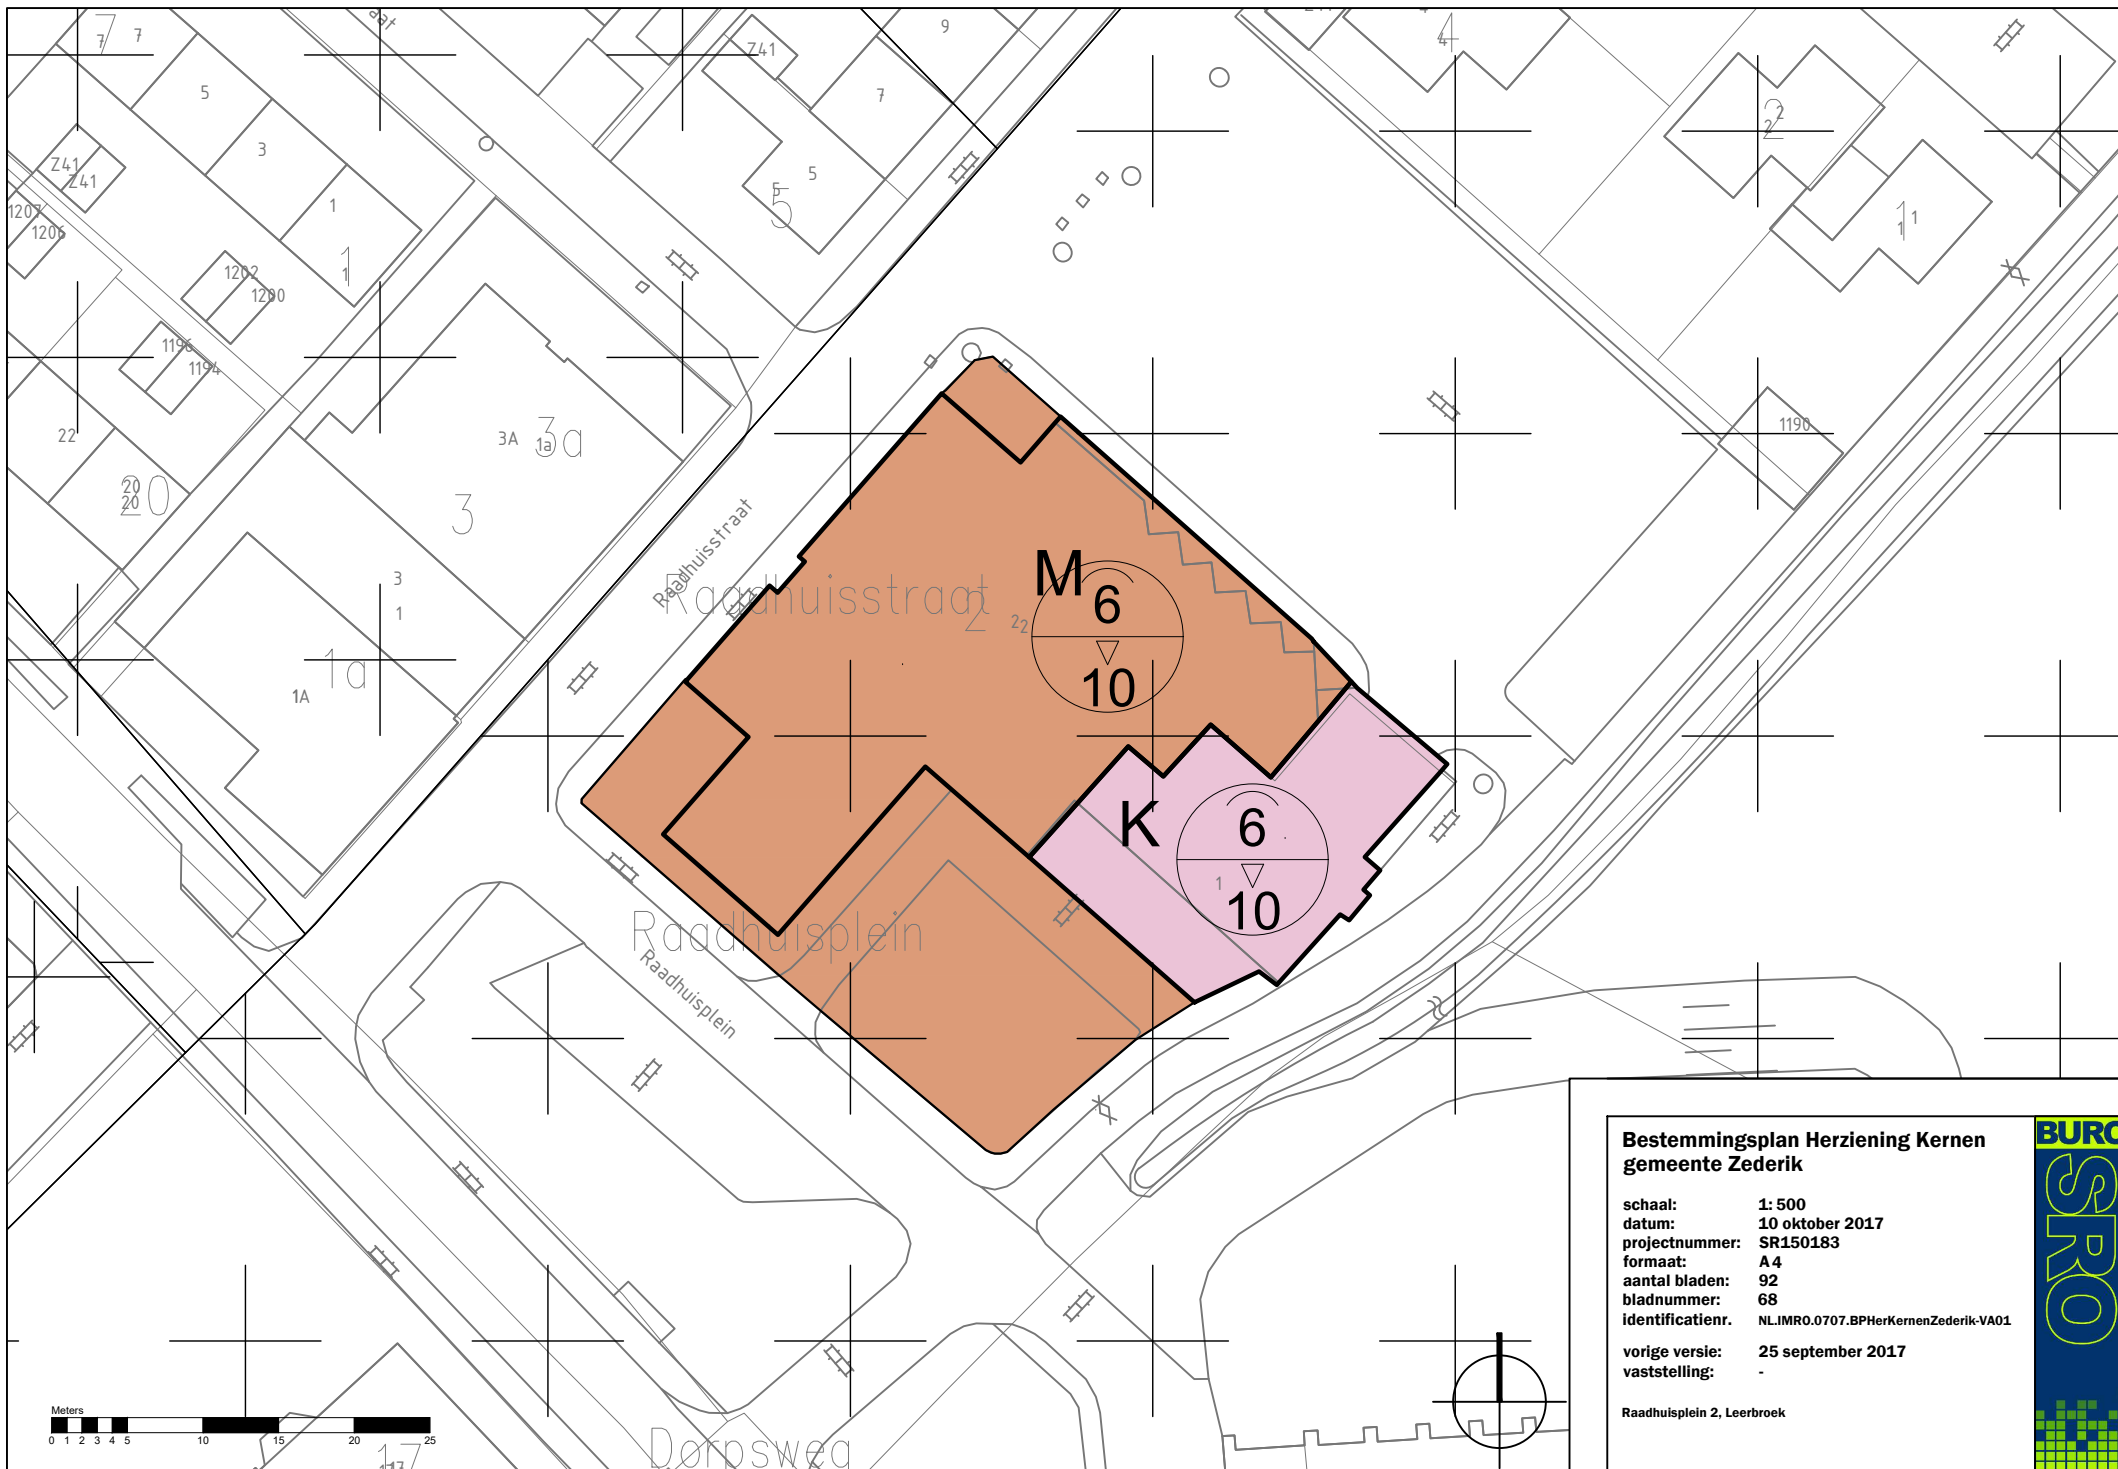




Bestemmingsplan Herziening Kernen gemeente Zederik

schaal: 1: 500
datum: 10 oktober 2017
projectnummer: SR150183
formaat: A4
aantal bladen: 92
bladnummer: 69
identificatienr. NLIMR0.0707.BPHerKernenZederik-VA01

vroge versie: 25 september 2017
vaststelling: -

Rijerskop 2, Nieuwland



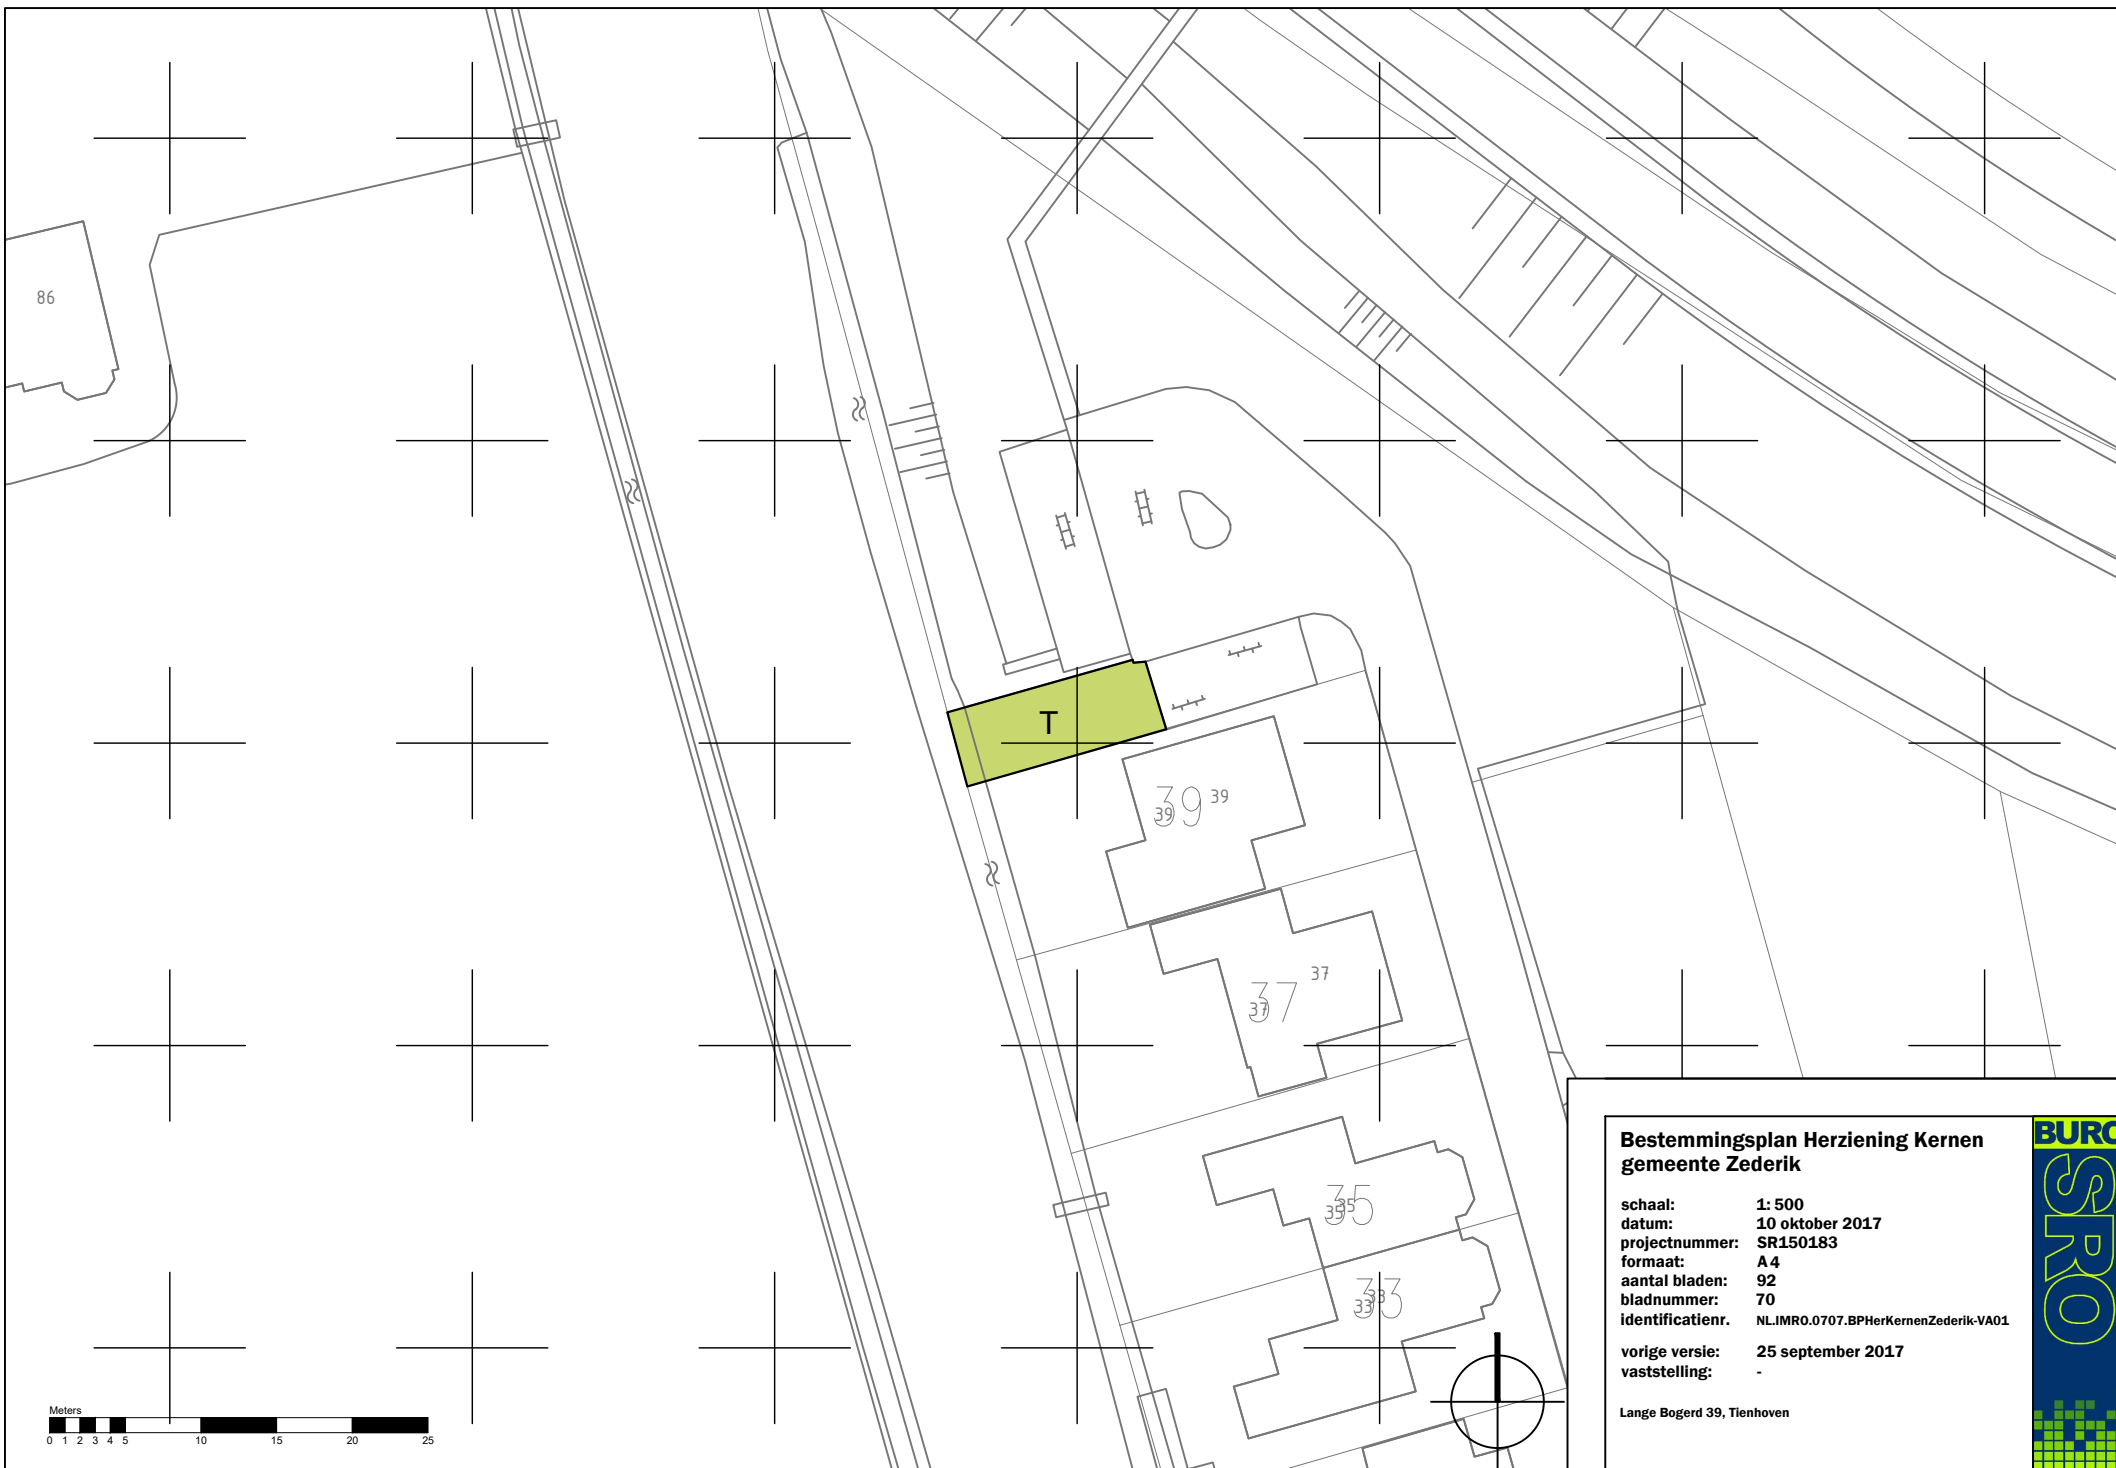


**Bestemmingsplan Herziening Kernen
gemeente Zederik**

schaal: 1: 500
datum: 10 oktober 2017
projectnummer: SR150183
formaat: A 4
aantal bladen: 92
bladnummer: 70
identificatienr. NLIMR0.0707.BPHerKernenZederik-VA01

vroige versie: 25 september 2017
vaststelling: -

Lange Bogerd 39, Tienhoven



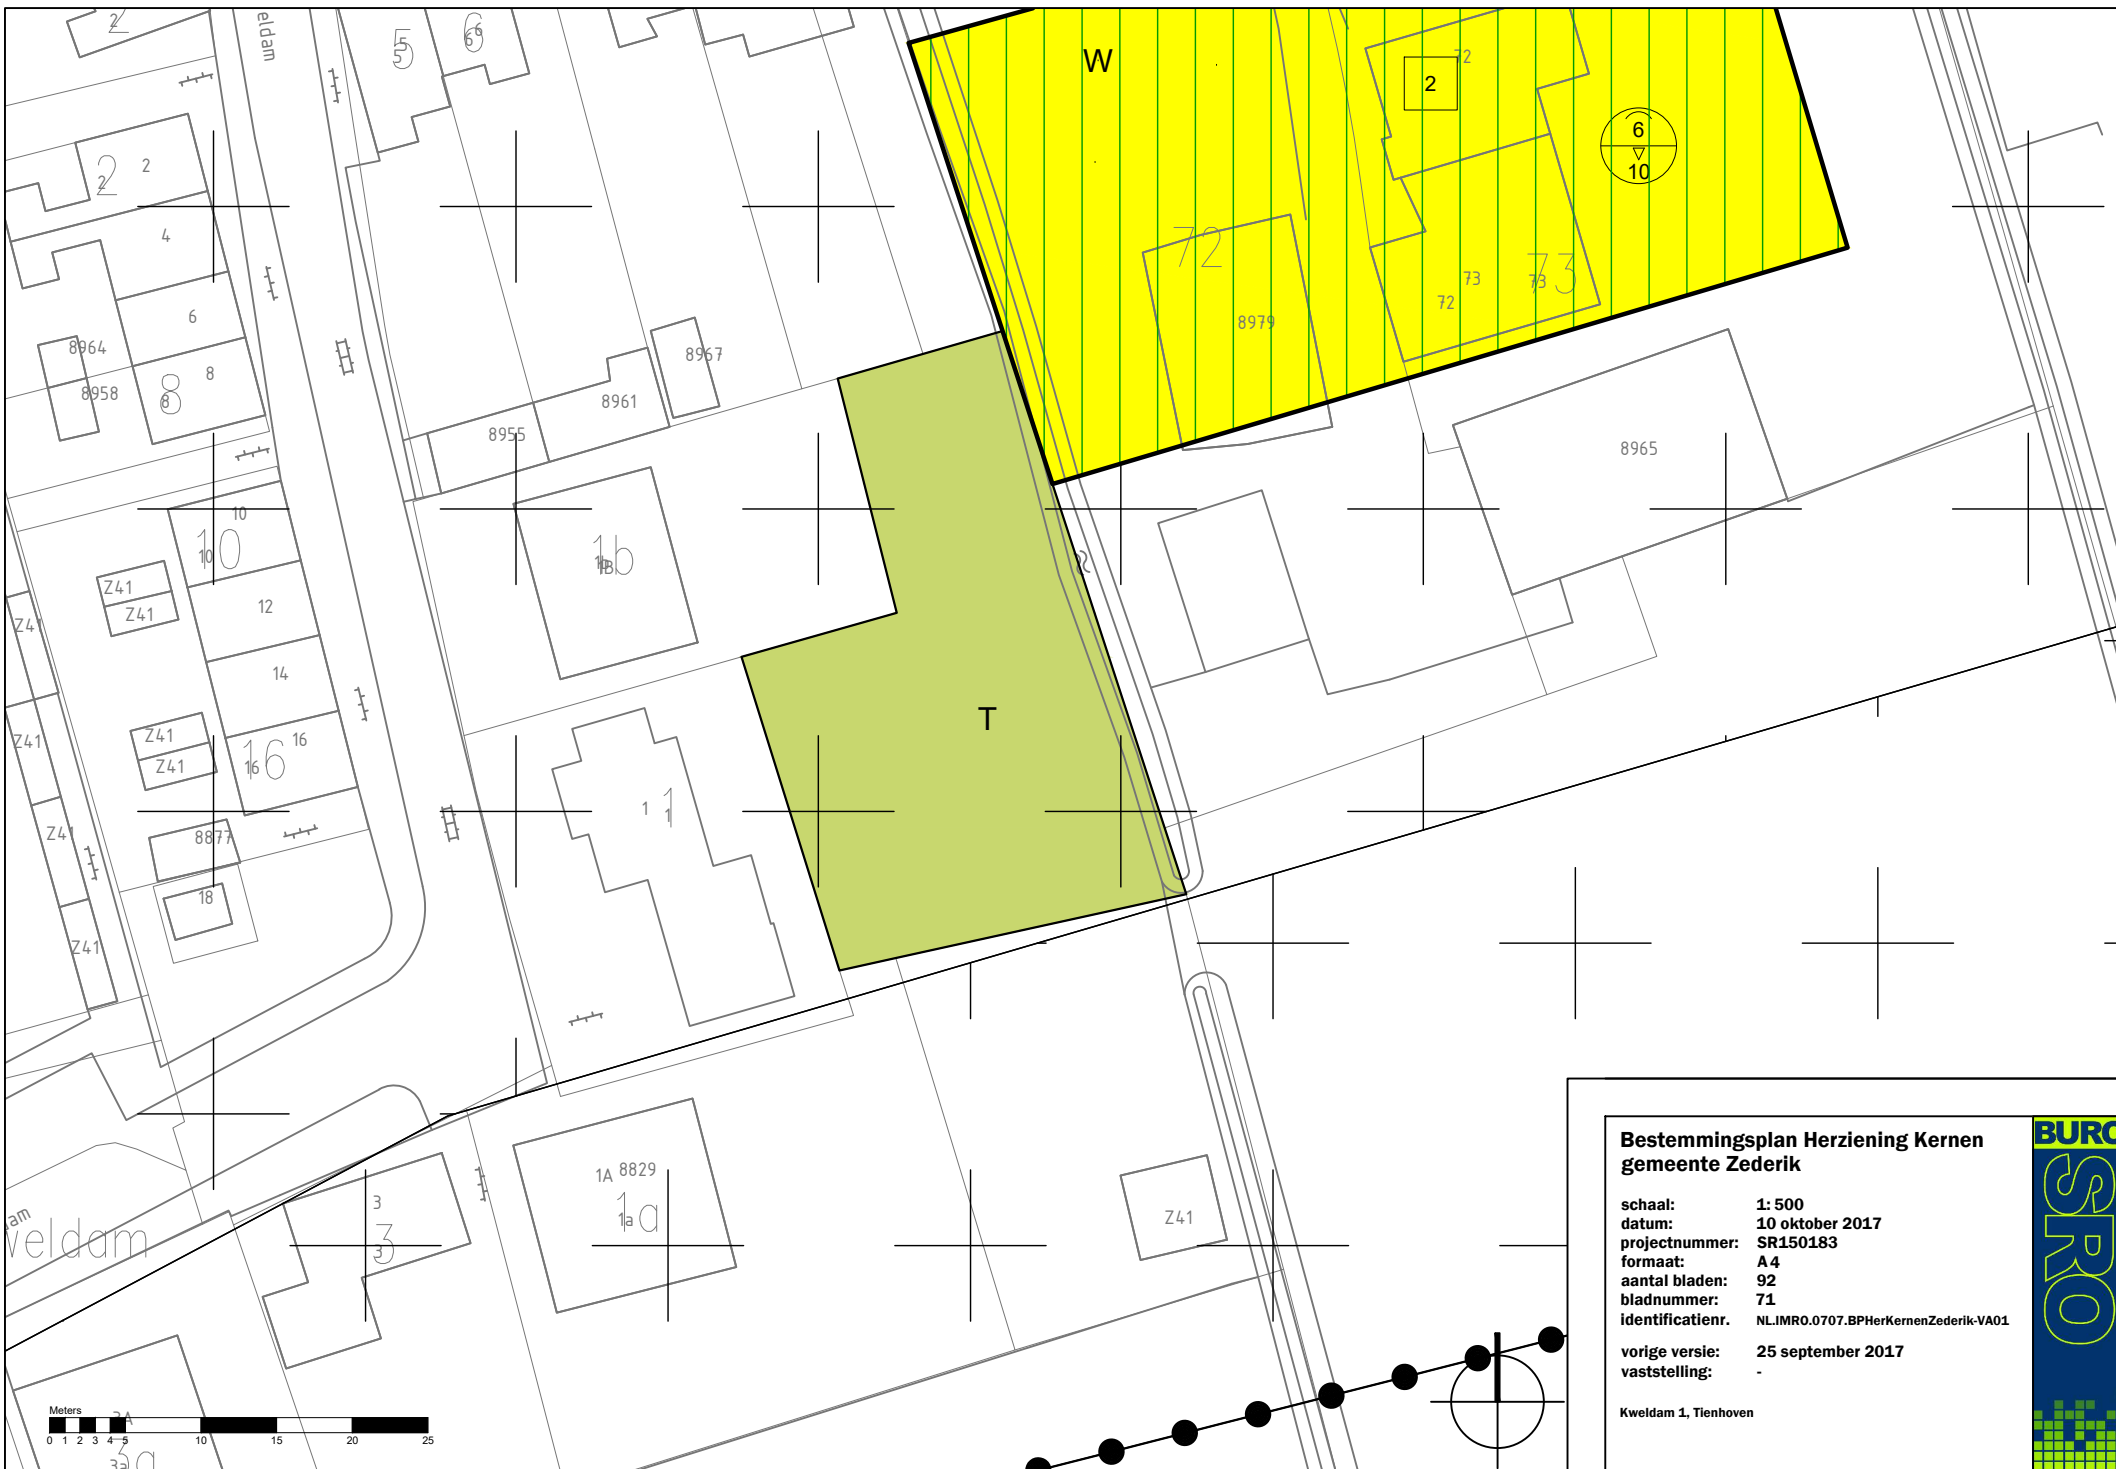


**Bestemmingsplan Herziening Kernen
gemeente Zederik**

schaal: 1: 500
datum: 10 oktober 2017
projectnummer: SR150183
formaat: A4
aantal bladen: 92
bladnummer: 71
identificatienr. NLIMR0.0707.BPHerKernenZederik-VA01

vorige versie: 25 september 2017
vaststelling: -

Kweldam 1, Tienhoven



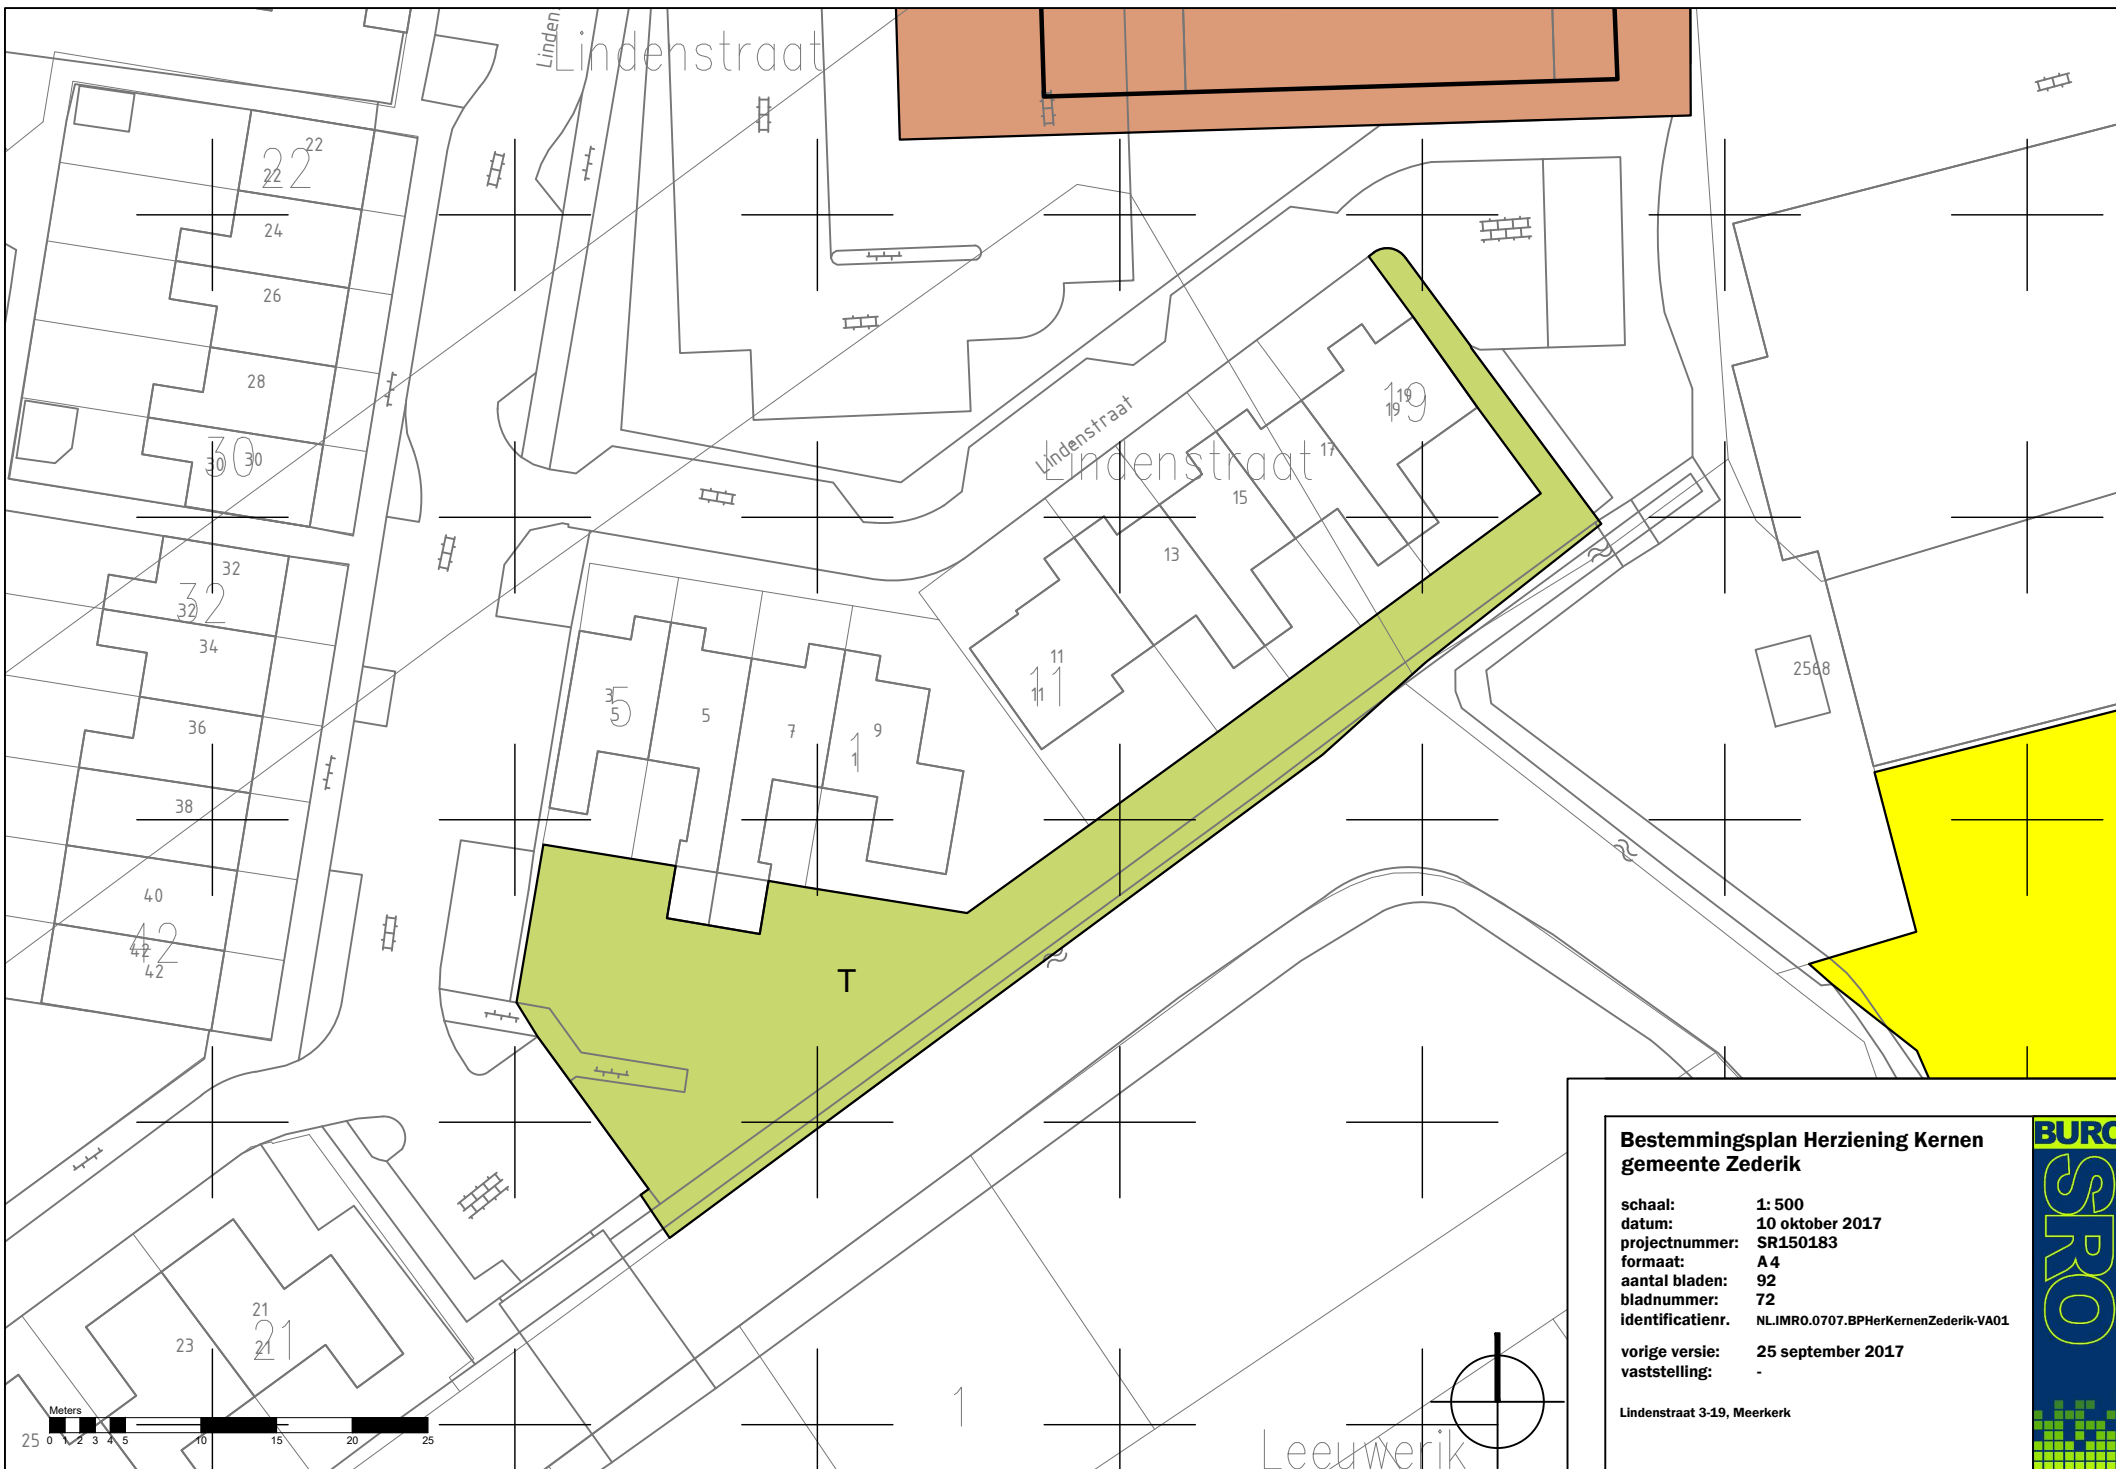


**Bestemmingsplan Herziening Kernen
gemeente Zederik**

schaal: 1: 500
datum: 10 oktober 2017
projectnummer: SR150183
formaat: A 4
aantal bladen: 92
bladnummer: 72
identificatienr. NLIMR0.0707.BPHerKernenZederik-VA01

vroge versie: 25 september 2017
vaststelling: -

Lindenstraat 3-19, Meerkerk



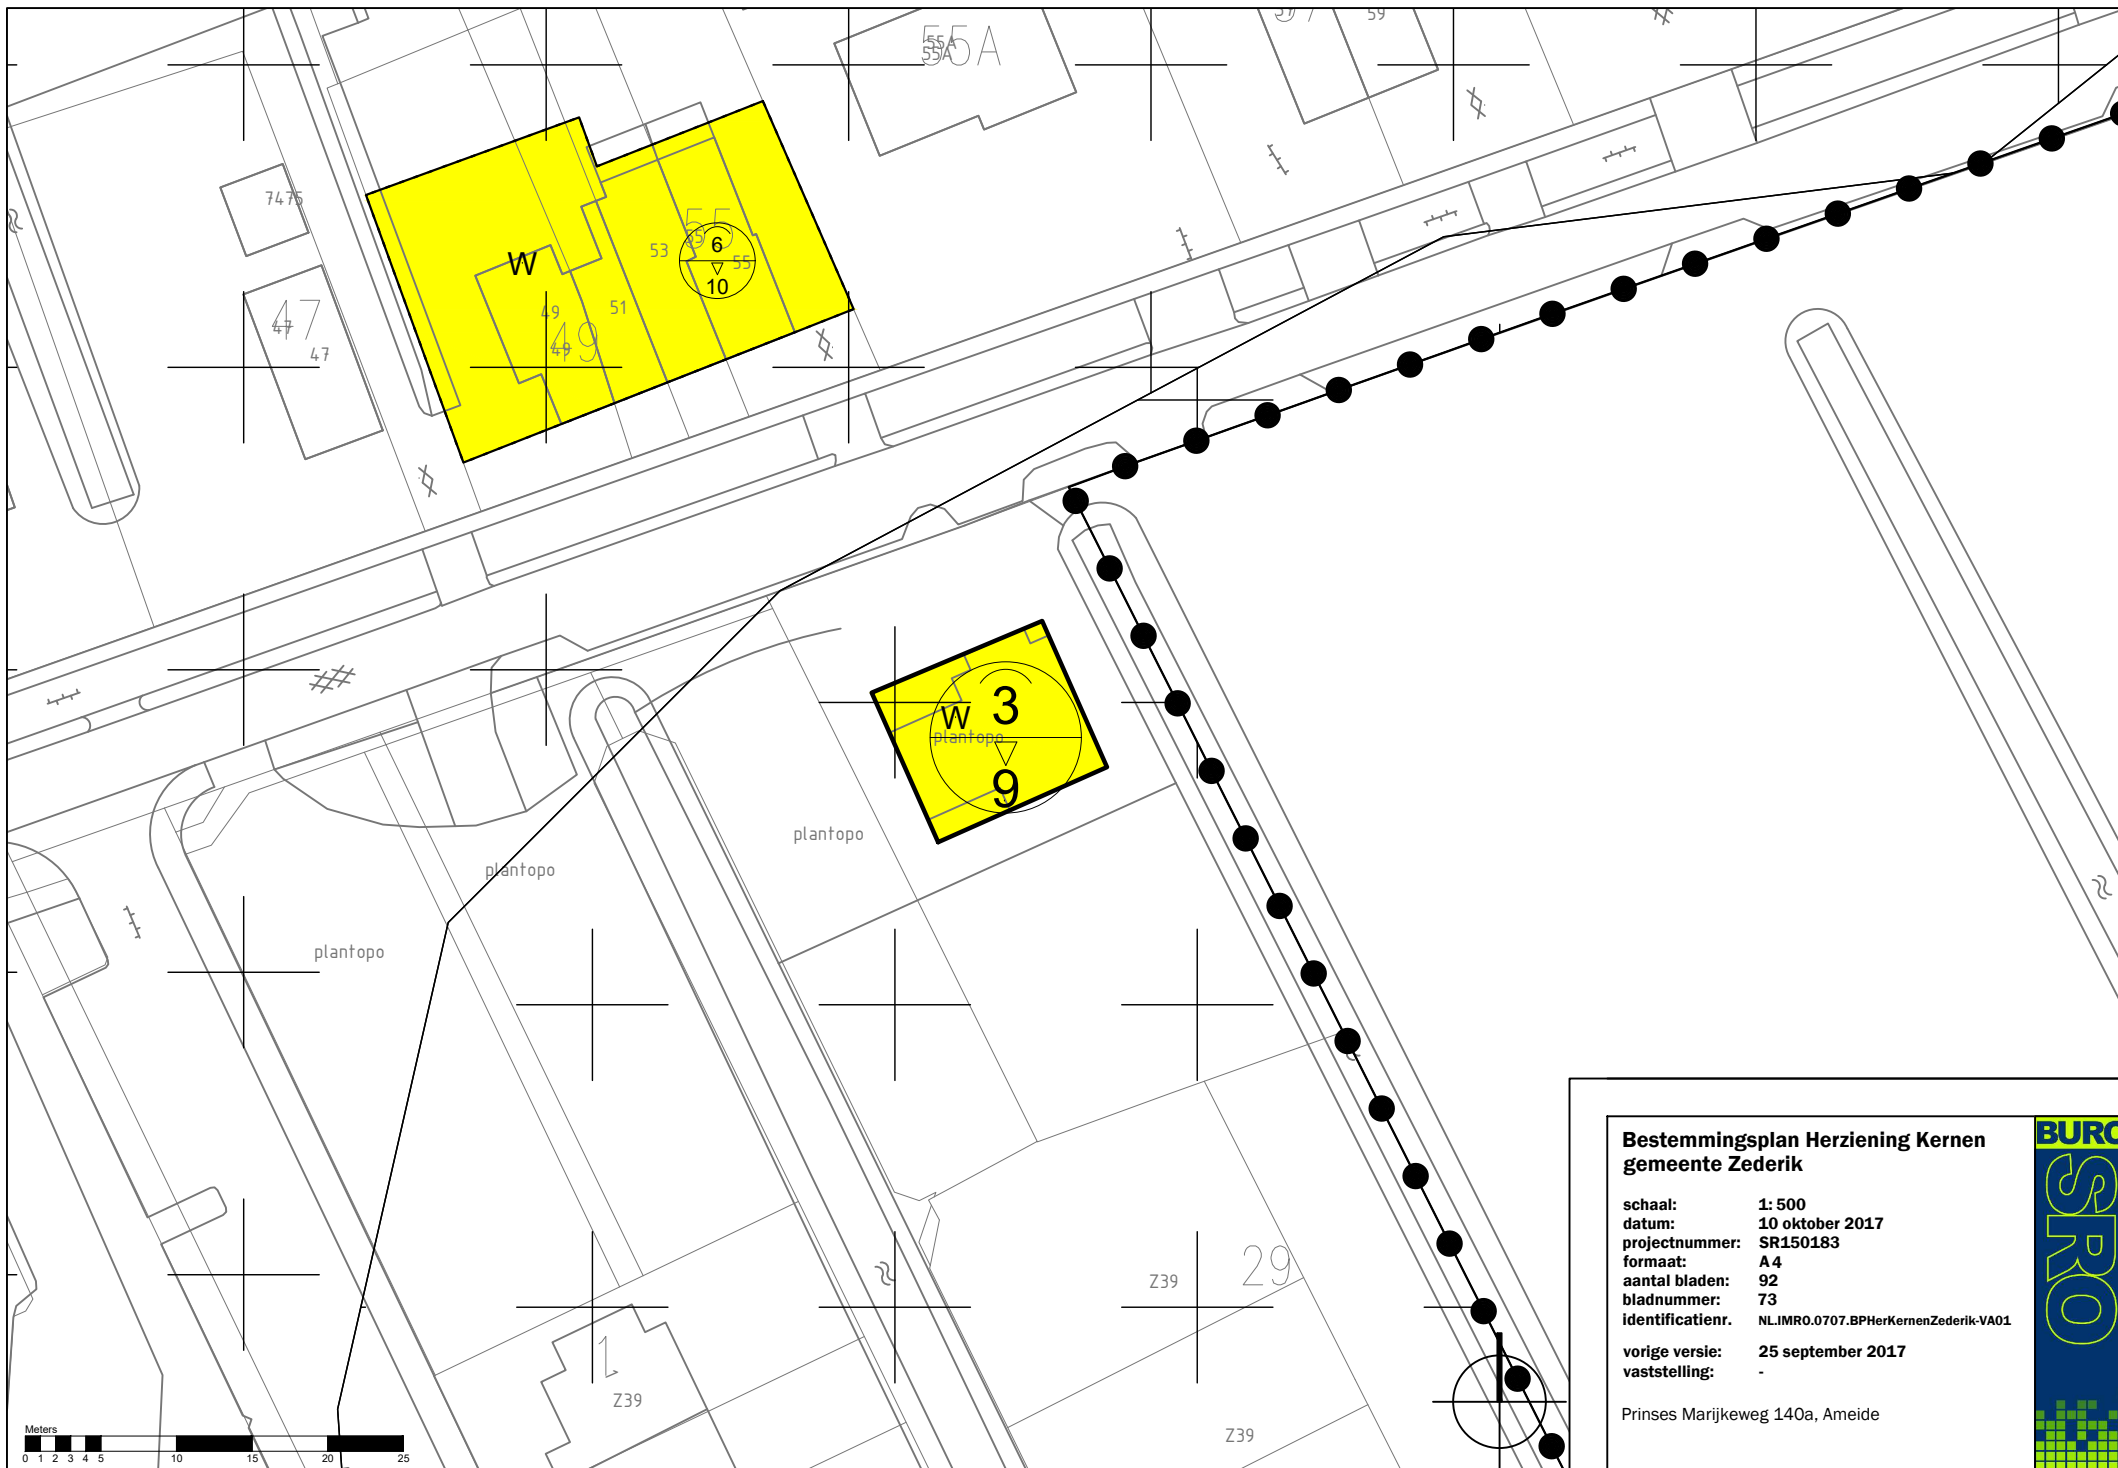


**Bestemmingsplan Herziening Kernen
gemeente Zederik**

schaal: 1: 500
datum: 10 oktober 2017
projectnummer: SR150183
formaat: A4
aantal bladen: 92
bladnummer: 73
identificatienr. NLIMR0.0707.BPHerKernenZederik-VA01

vorige versie: 25 september 2017
vaststelling: -

Prinses Marijkeweg 140a, Ameide



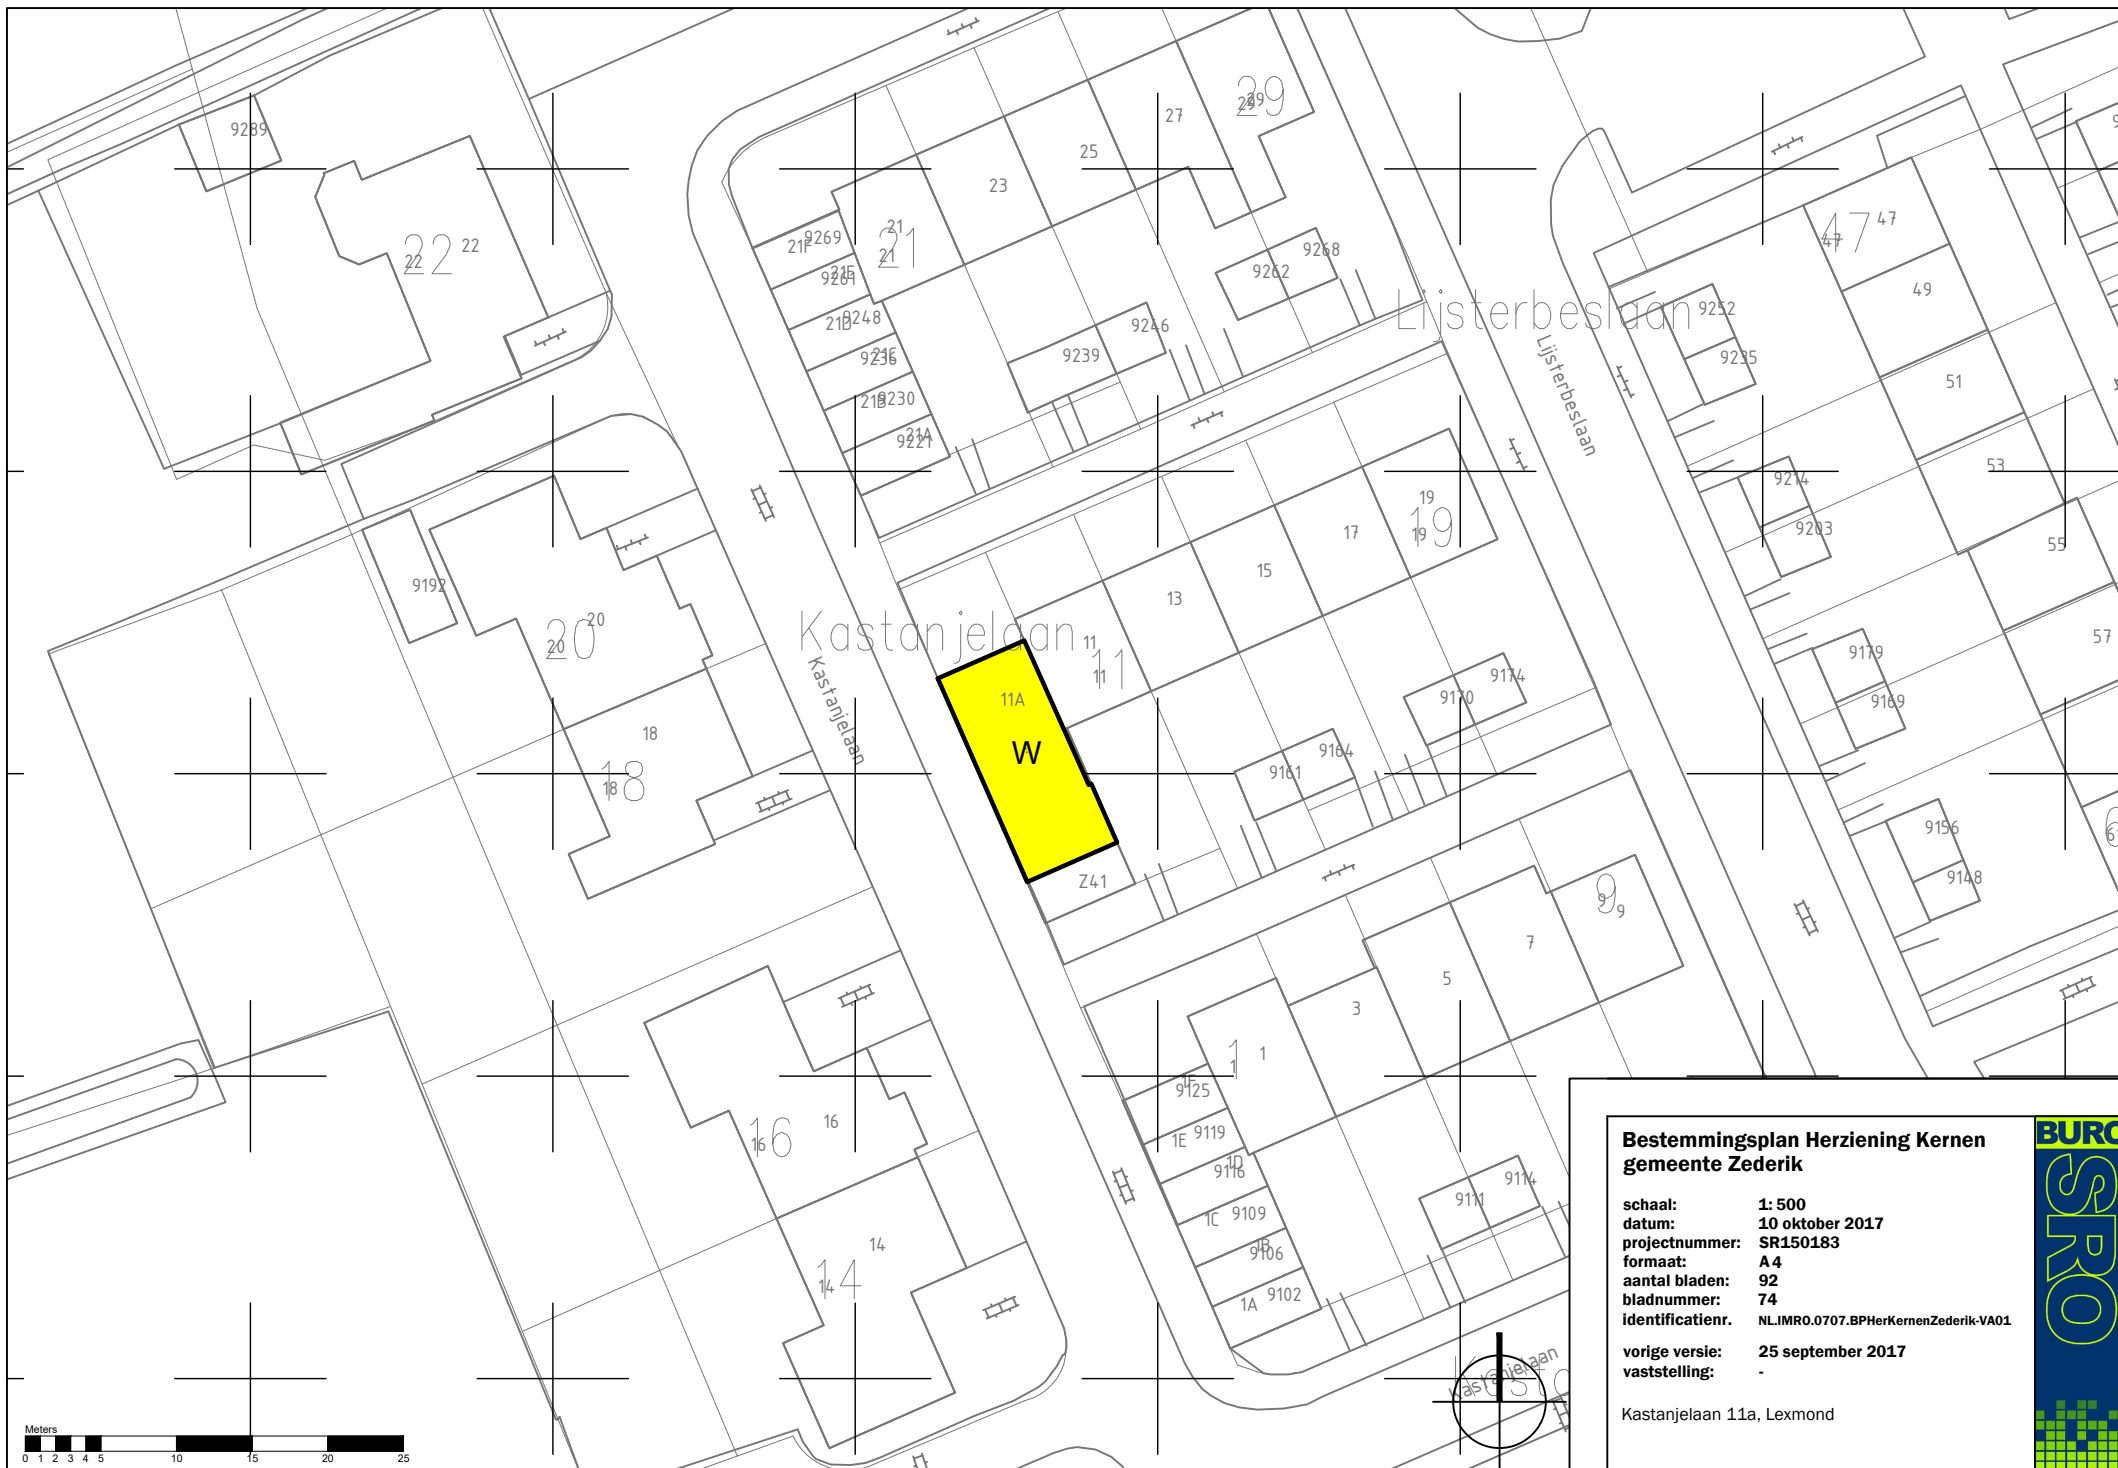

Bestemmingsplan Herziening Kernen gemeente Zederik


schaal: 1: 500
datum: 10 oktober 2017
projectnummer: SR150183
formaat: A4
aantal bladen: 92
bladnummer: 74
identificatienr. NLIMR0.0707.BPHerKernenZederik-VA01

vroge versie: 25 september 2017
vaststelling: -

Kastanjelaan 11a, Lexmond





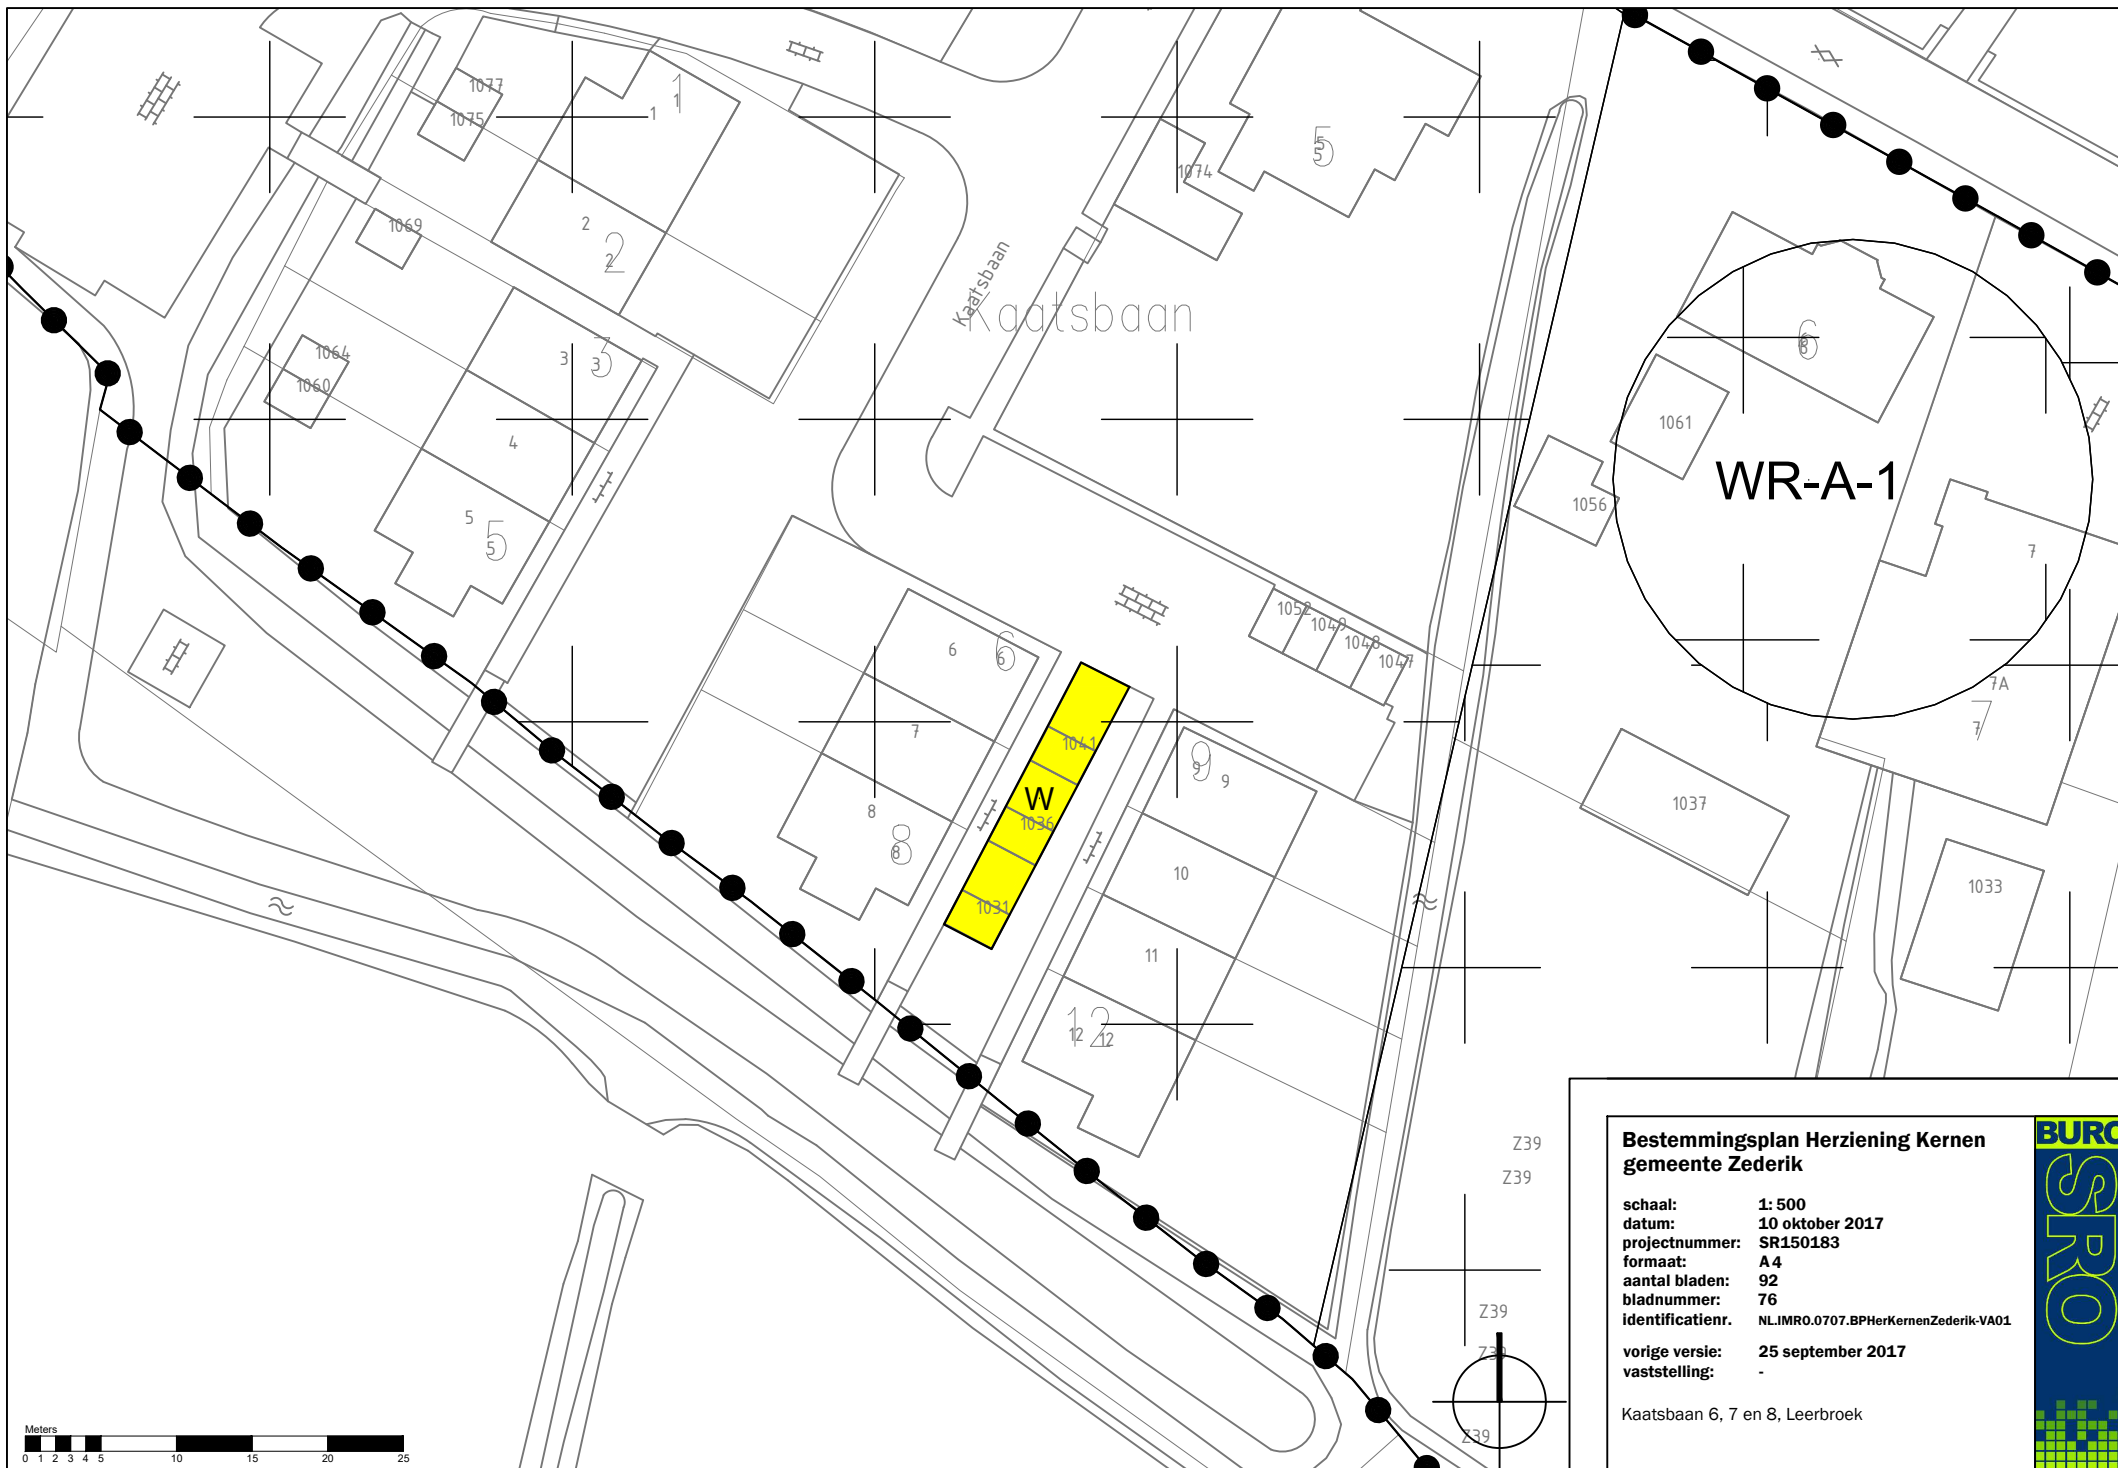


Bestemmingsplan Herziening Kernen gemeente Zedijk

schaal: 1: 500
datum: 10 oktober 2017
projectnummer: SR150183
formaat: A4
aantal bladen: 92
bladnummer: 76
identificatienr. NL.IMR0.0707.BPHerKernenZedijk-VA01

vroge versie: 25 september 2017
vaststelling: -

Kaatsbaan 6, 7 en 8, Leerbroek



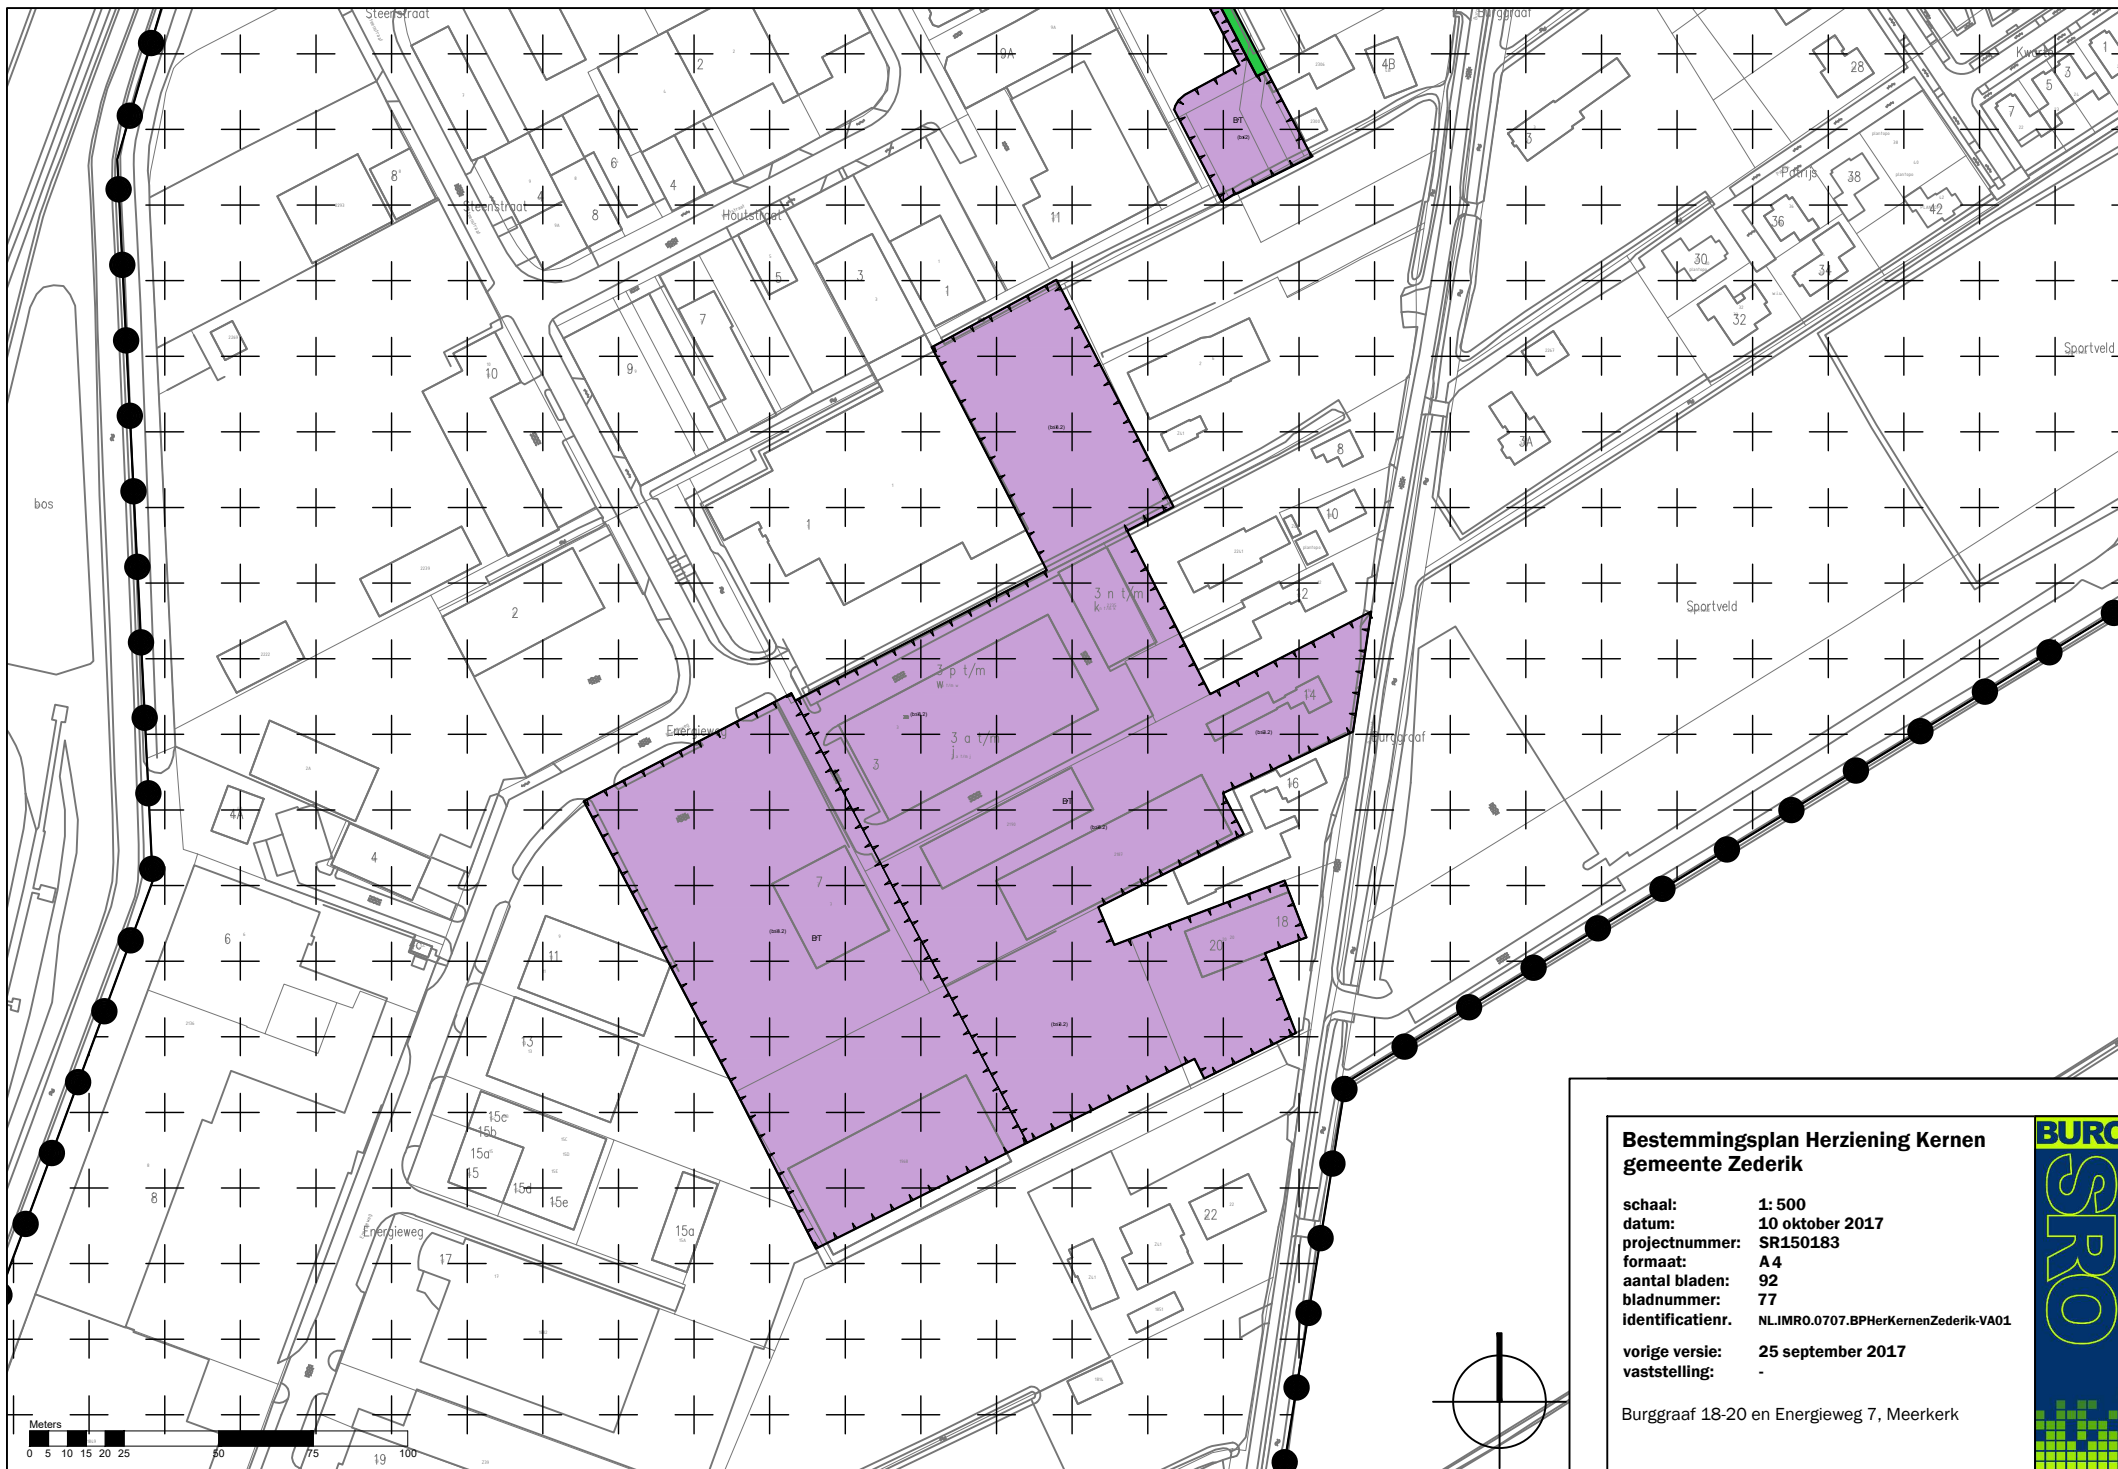

Bestemmingsplan Herziening Kernen gemeente Zederik


schaal: 1: 500
datum: 10 oktober 2017
projectnummer: SR150183
formaat: A 4
aantal bladen: 92
bladnummer: 77
identificatienr. NLIMR0.0707.BPHerKernenZederik-VA01

vorige versie: 25 september 2017
vaststelling: -

Burggraaf 18-20 en Energieweg 7, Meerkerk





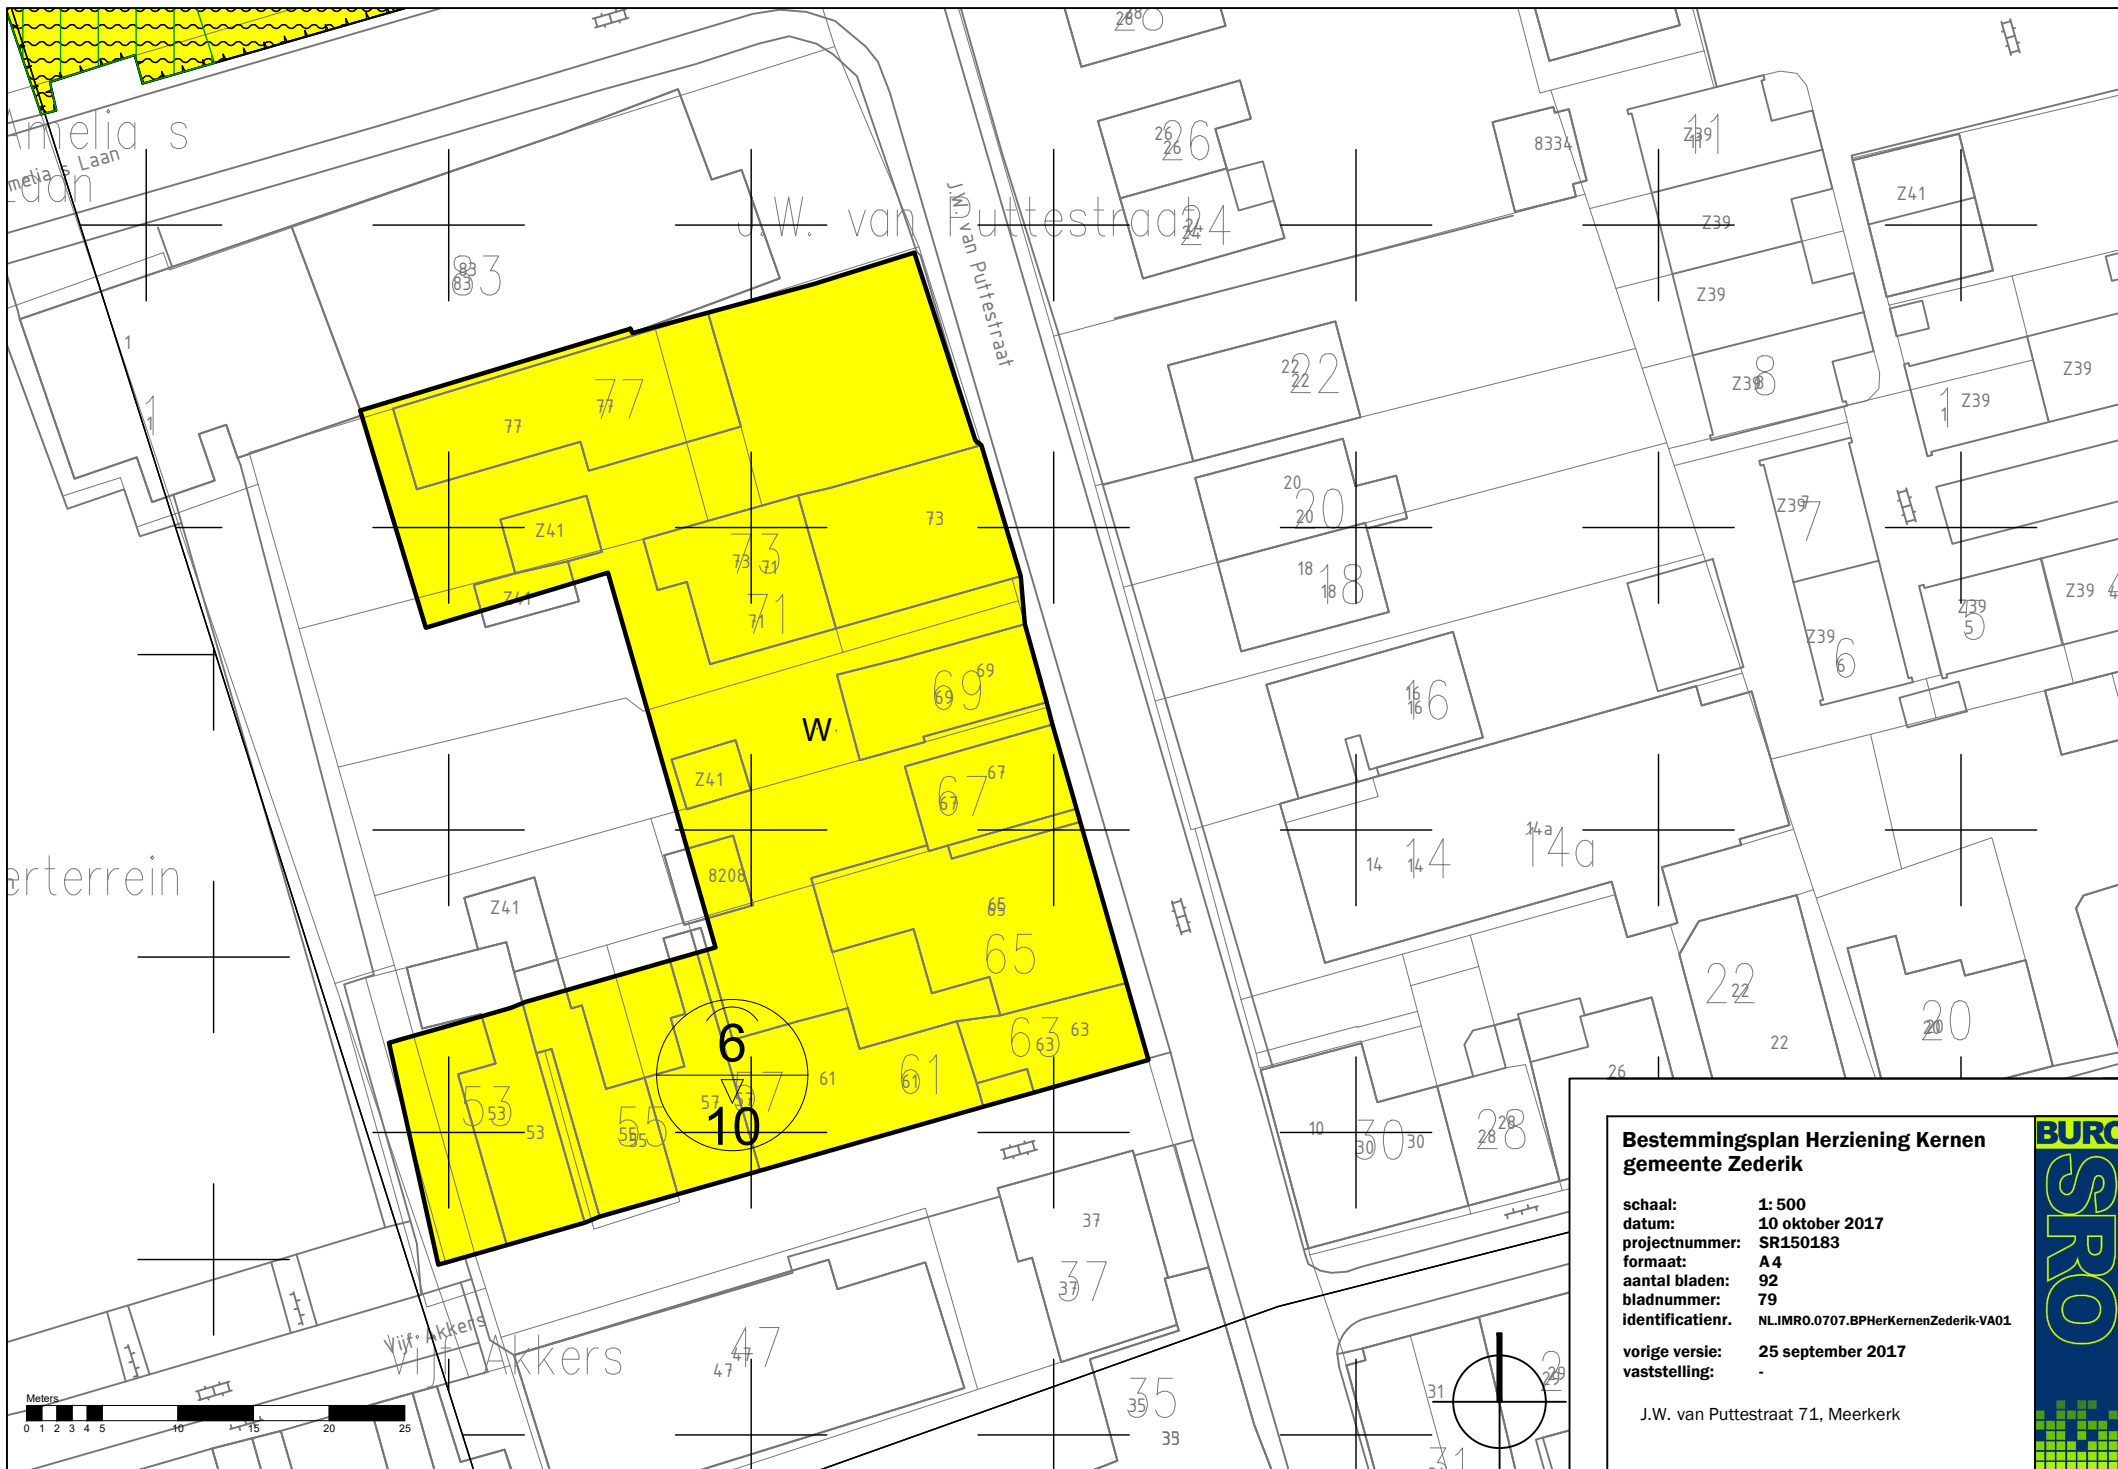


Bestemmingsplan Herziening Kernen gemeente Zederik

schaal: 1: 500
datum: 10 oktober 2017
projectnummer: SR150183
formaat: A4
aantal bladen: 92
bladnummer: 79
identificatienr. NL.IMR0.0707.BPHerKernenZederik-VA01

vorige versie: 25 september 2017
vaststelling: -

J.W. van Puttestraat 71, Meerkerk



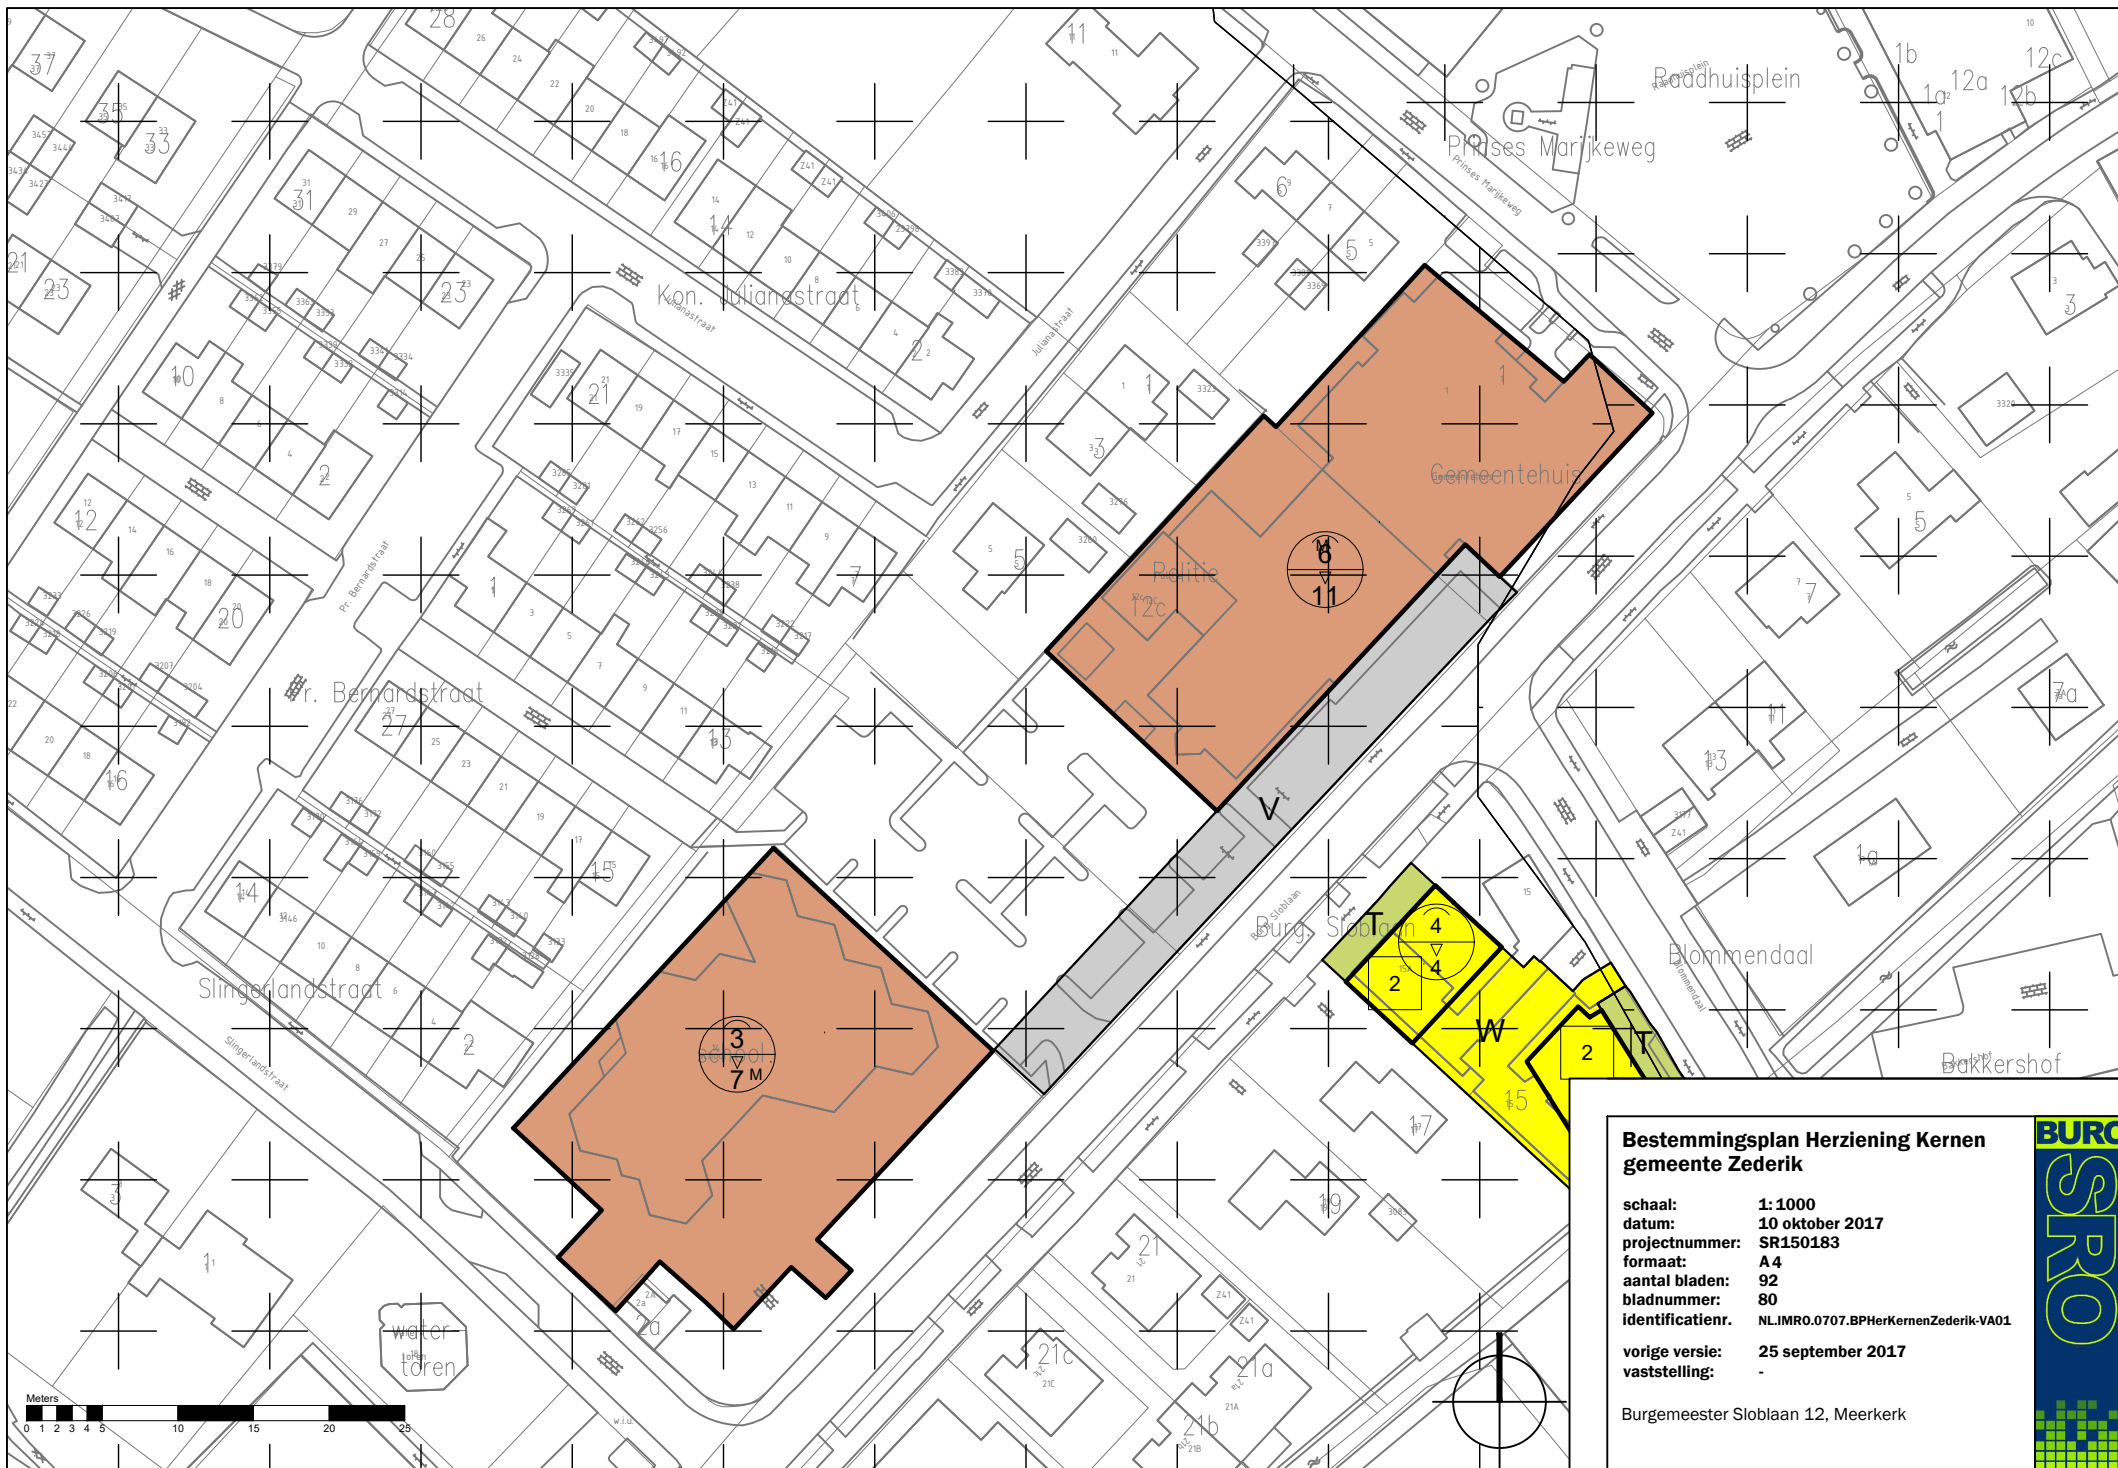



Bestemmingsplan Herziening Kernen gemeente Zederik


schaal: 1: 1000
datum: 10 oktober 2017
projectnummer: SR150183
formaat: A4
aantal bladen: 92
bladnummer: 80
identificatienr. NL.IMR0.0707.BPHerKernenZederik-VA01

vroge versie: 25 september 2017
vaststelling: -

Burgemeester Sloblaan 12, Meerkerk



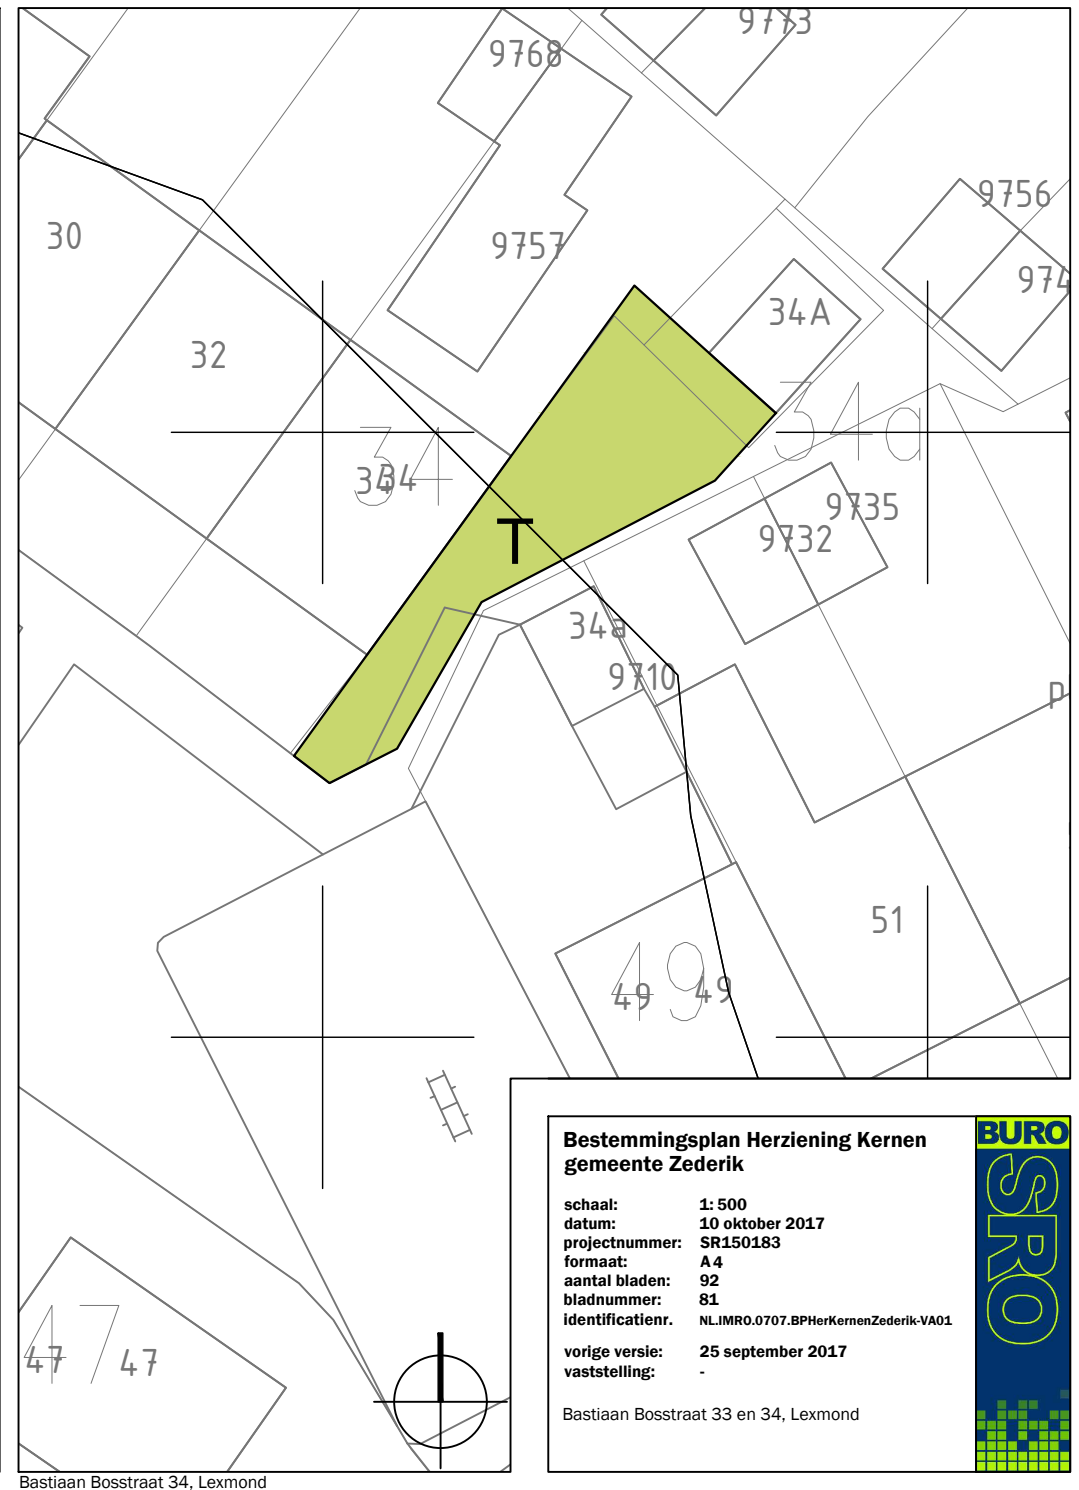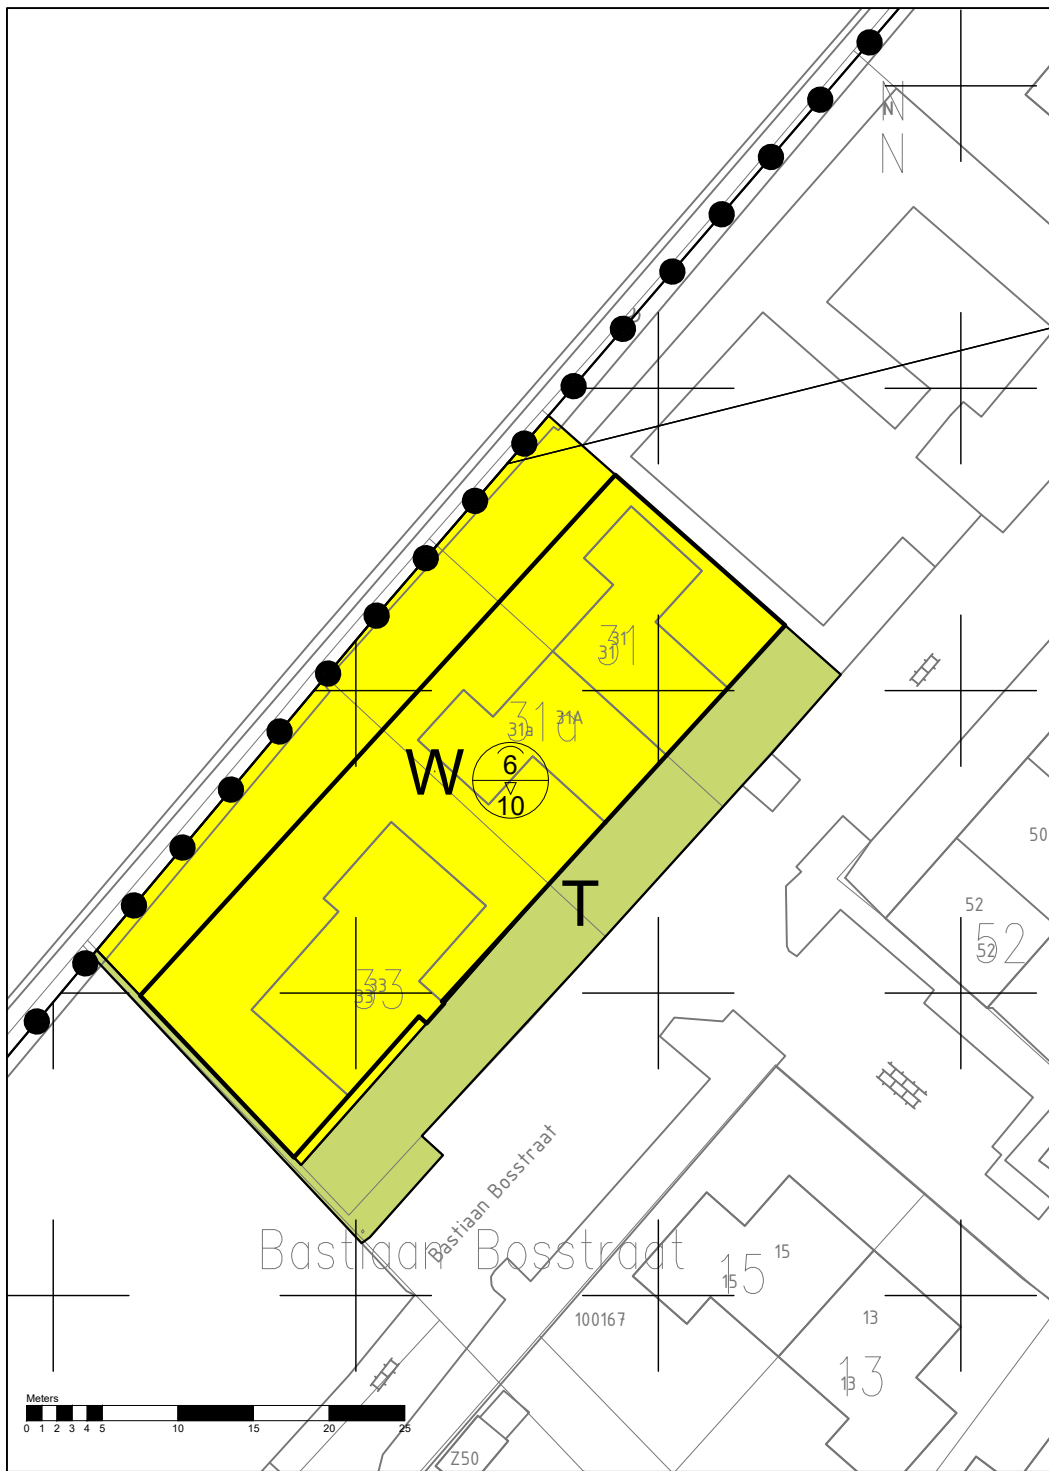

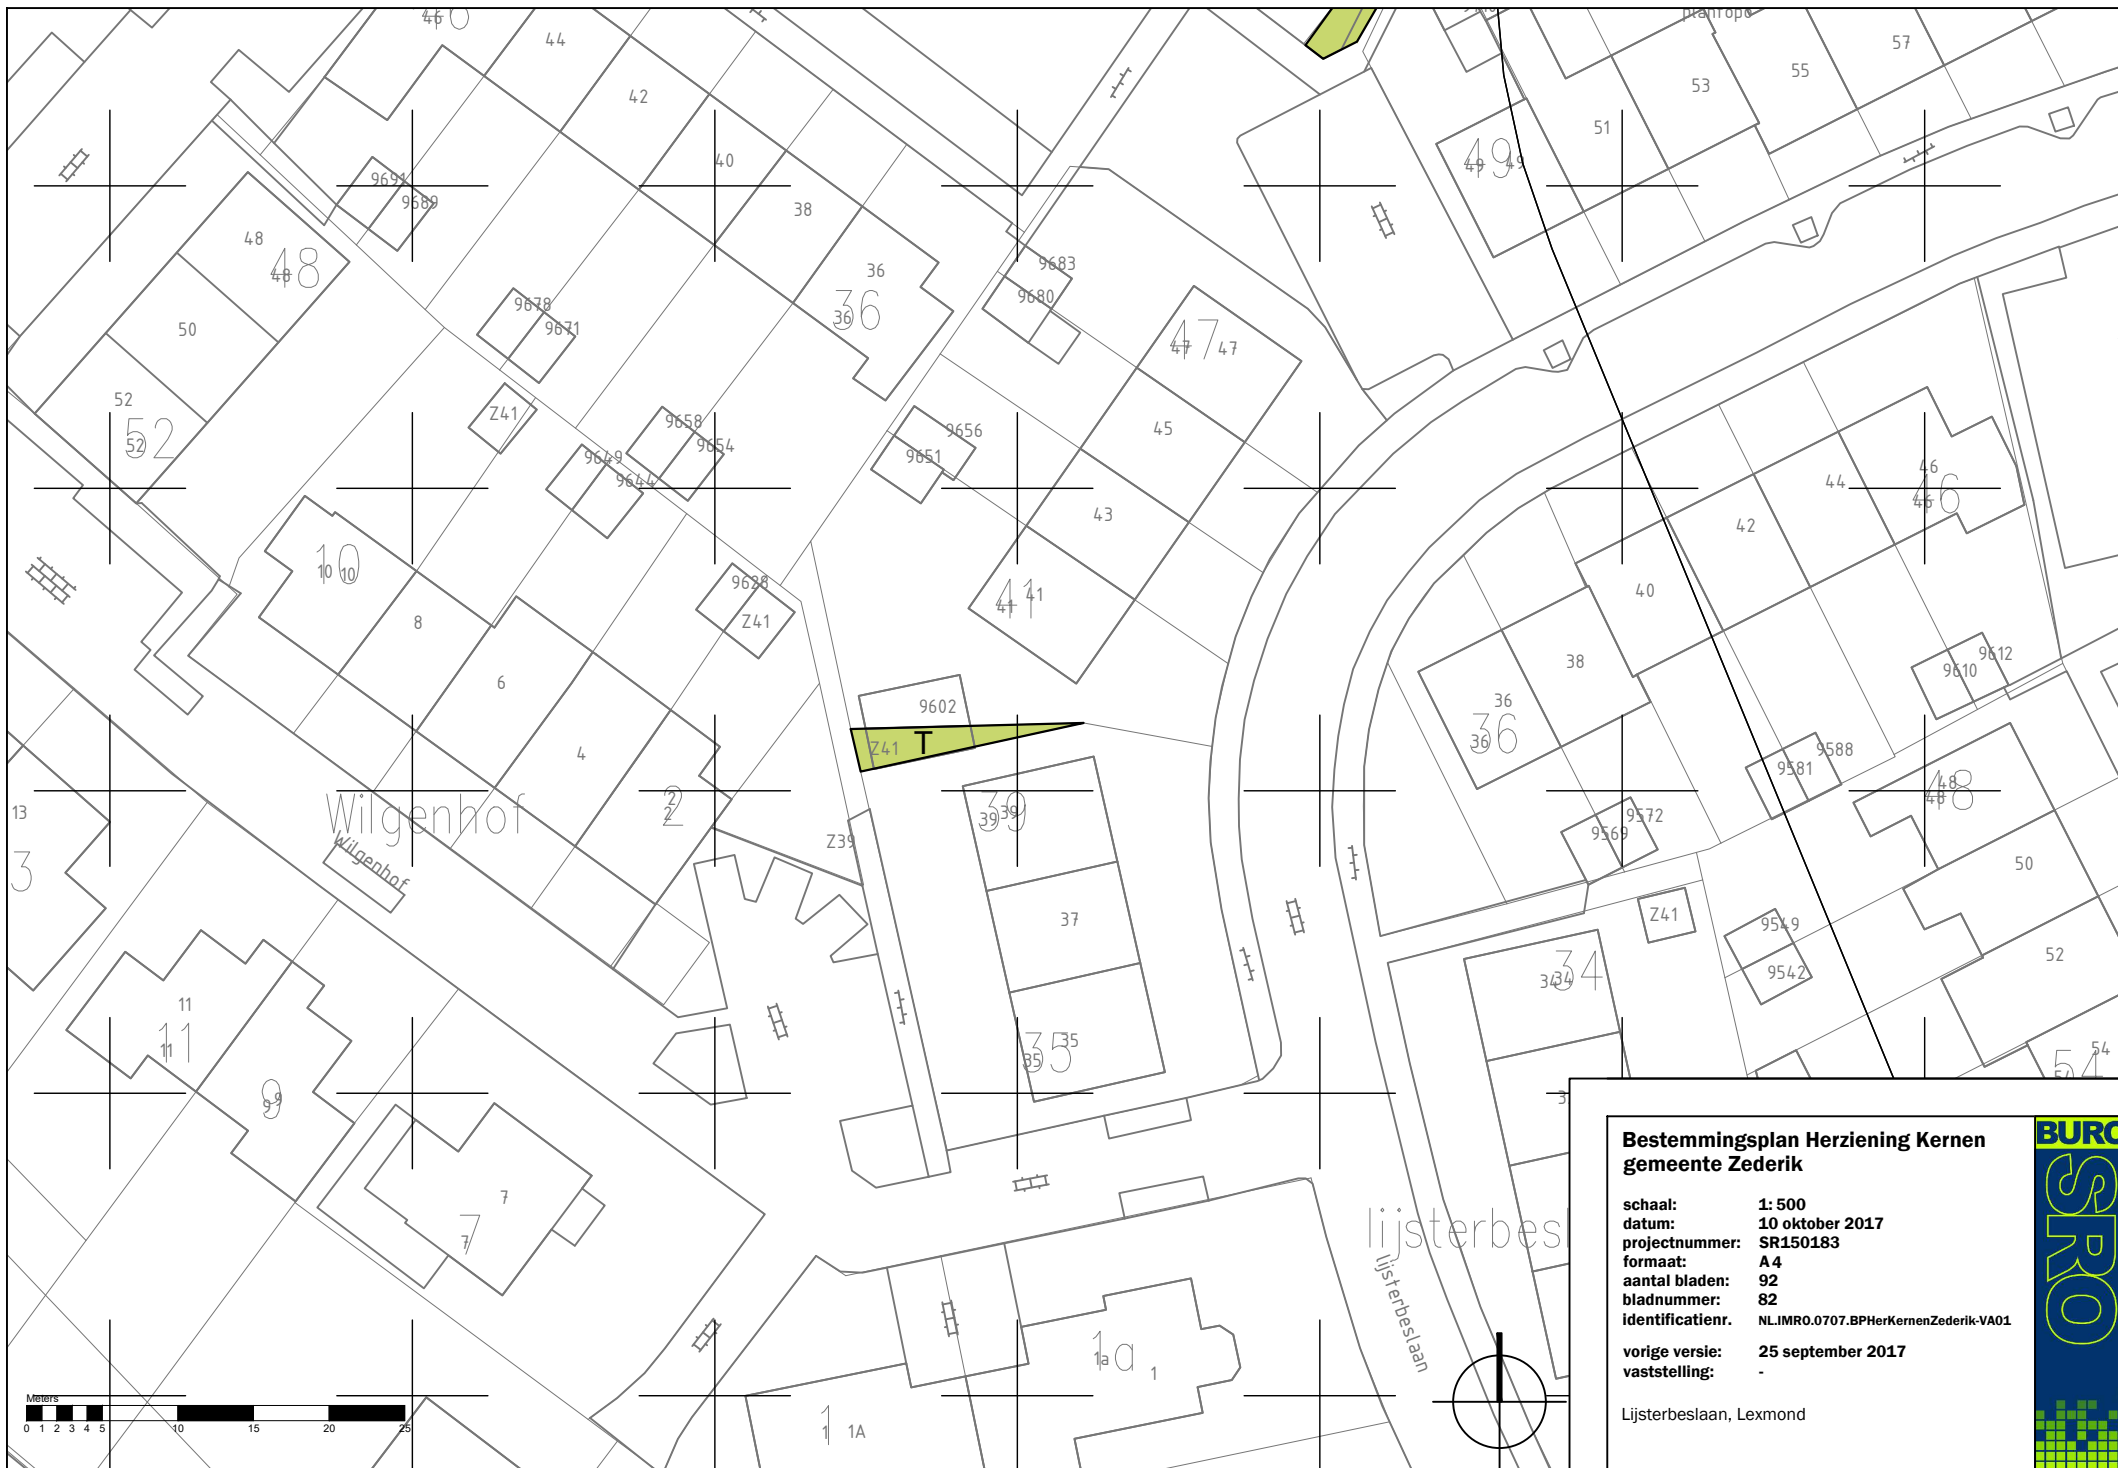


Bestemmingsplan Herziening Kernen gemeente Zederik

schaal: 1: 500
datum: 10 oktober 2017
projectnummer: SR150183
formaat: A4
aantal bladen: 92
bladnummer: 82
identificatienr. NL.IMR0.0707.BPHerKernenZederik-VA01

vroge versie: 25 september 2017
vaststelling: -

Lijsterbeslaan, Lexmond



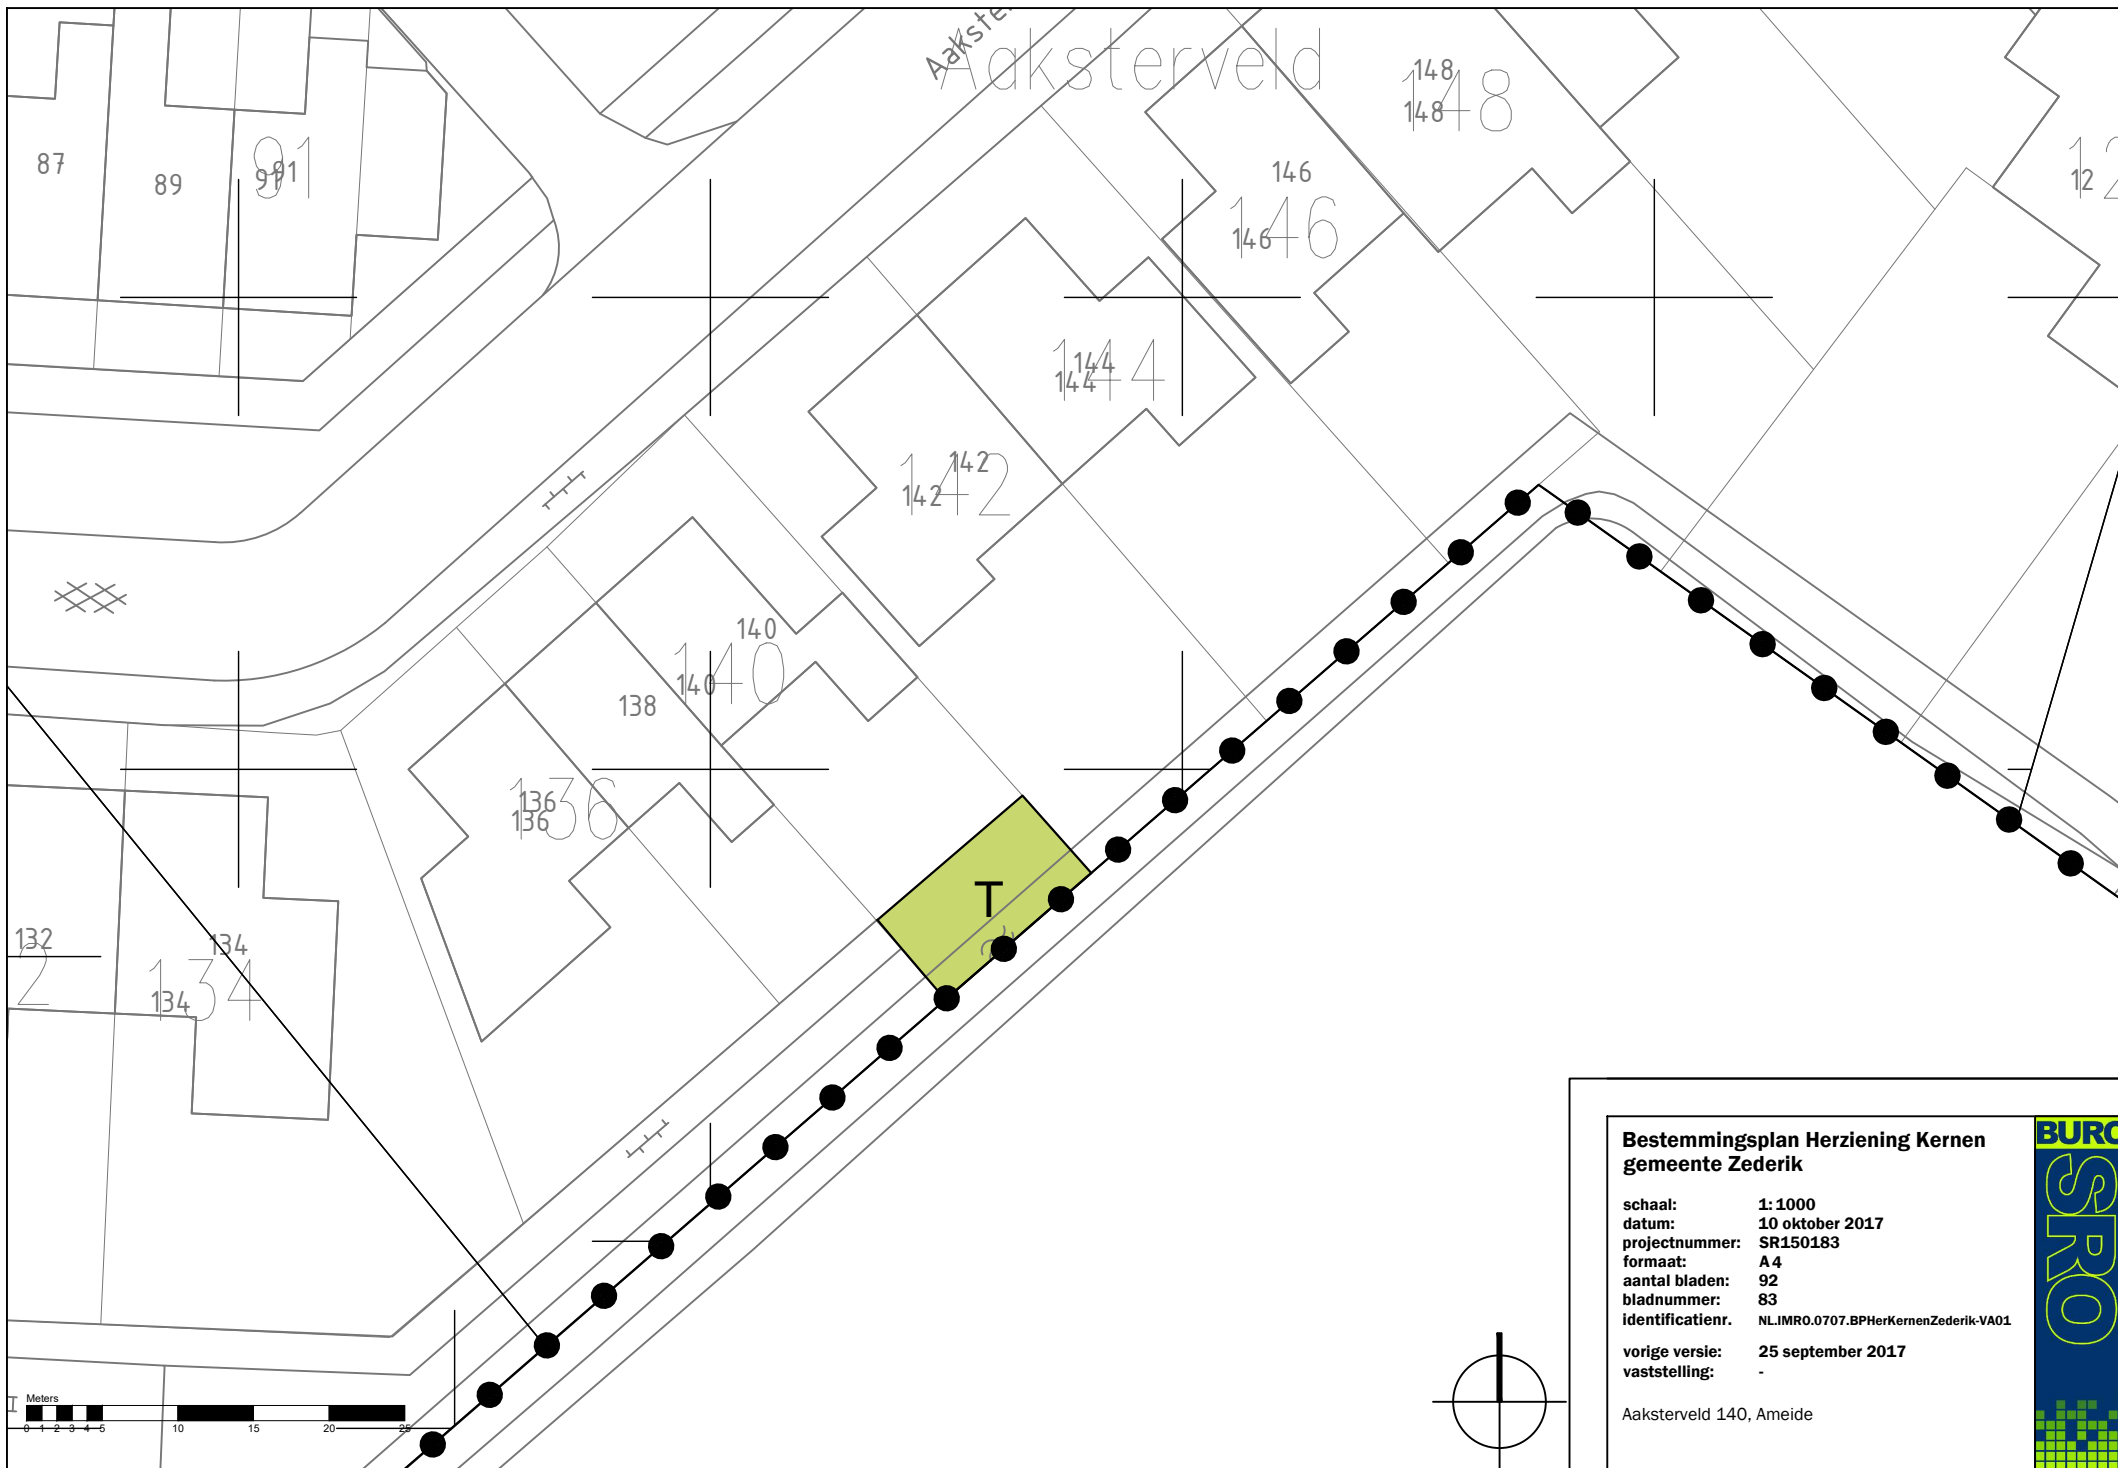


**Bestemmingsplan Herziening Kernen
gemeente Zederik**

schaal: 1: 1000
datum: 10 oktober 2017
projectnummer: SR150183
formaat: A4
aantal bladen: 92
bladnummer: 83
identificatienr. NLIMR0.0707.BPHerKernenZederik-VA01

vroge versie: 25 september 2017
vaststelling: -

Aaksterveld 140, Ameide



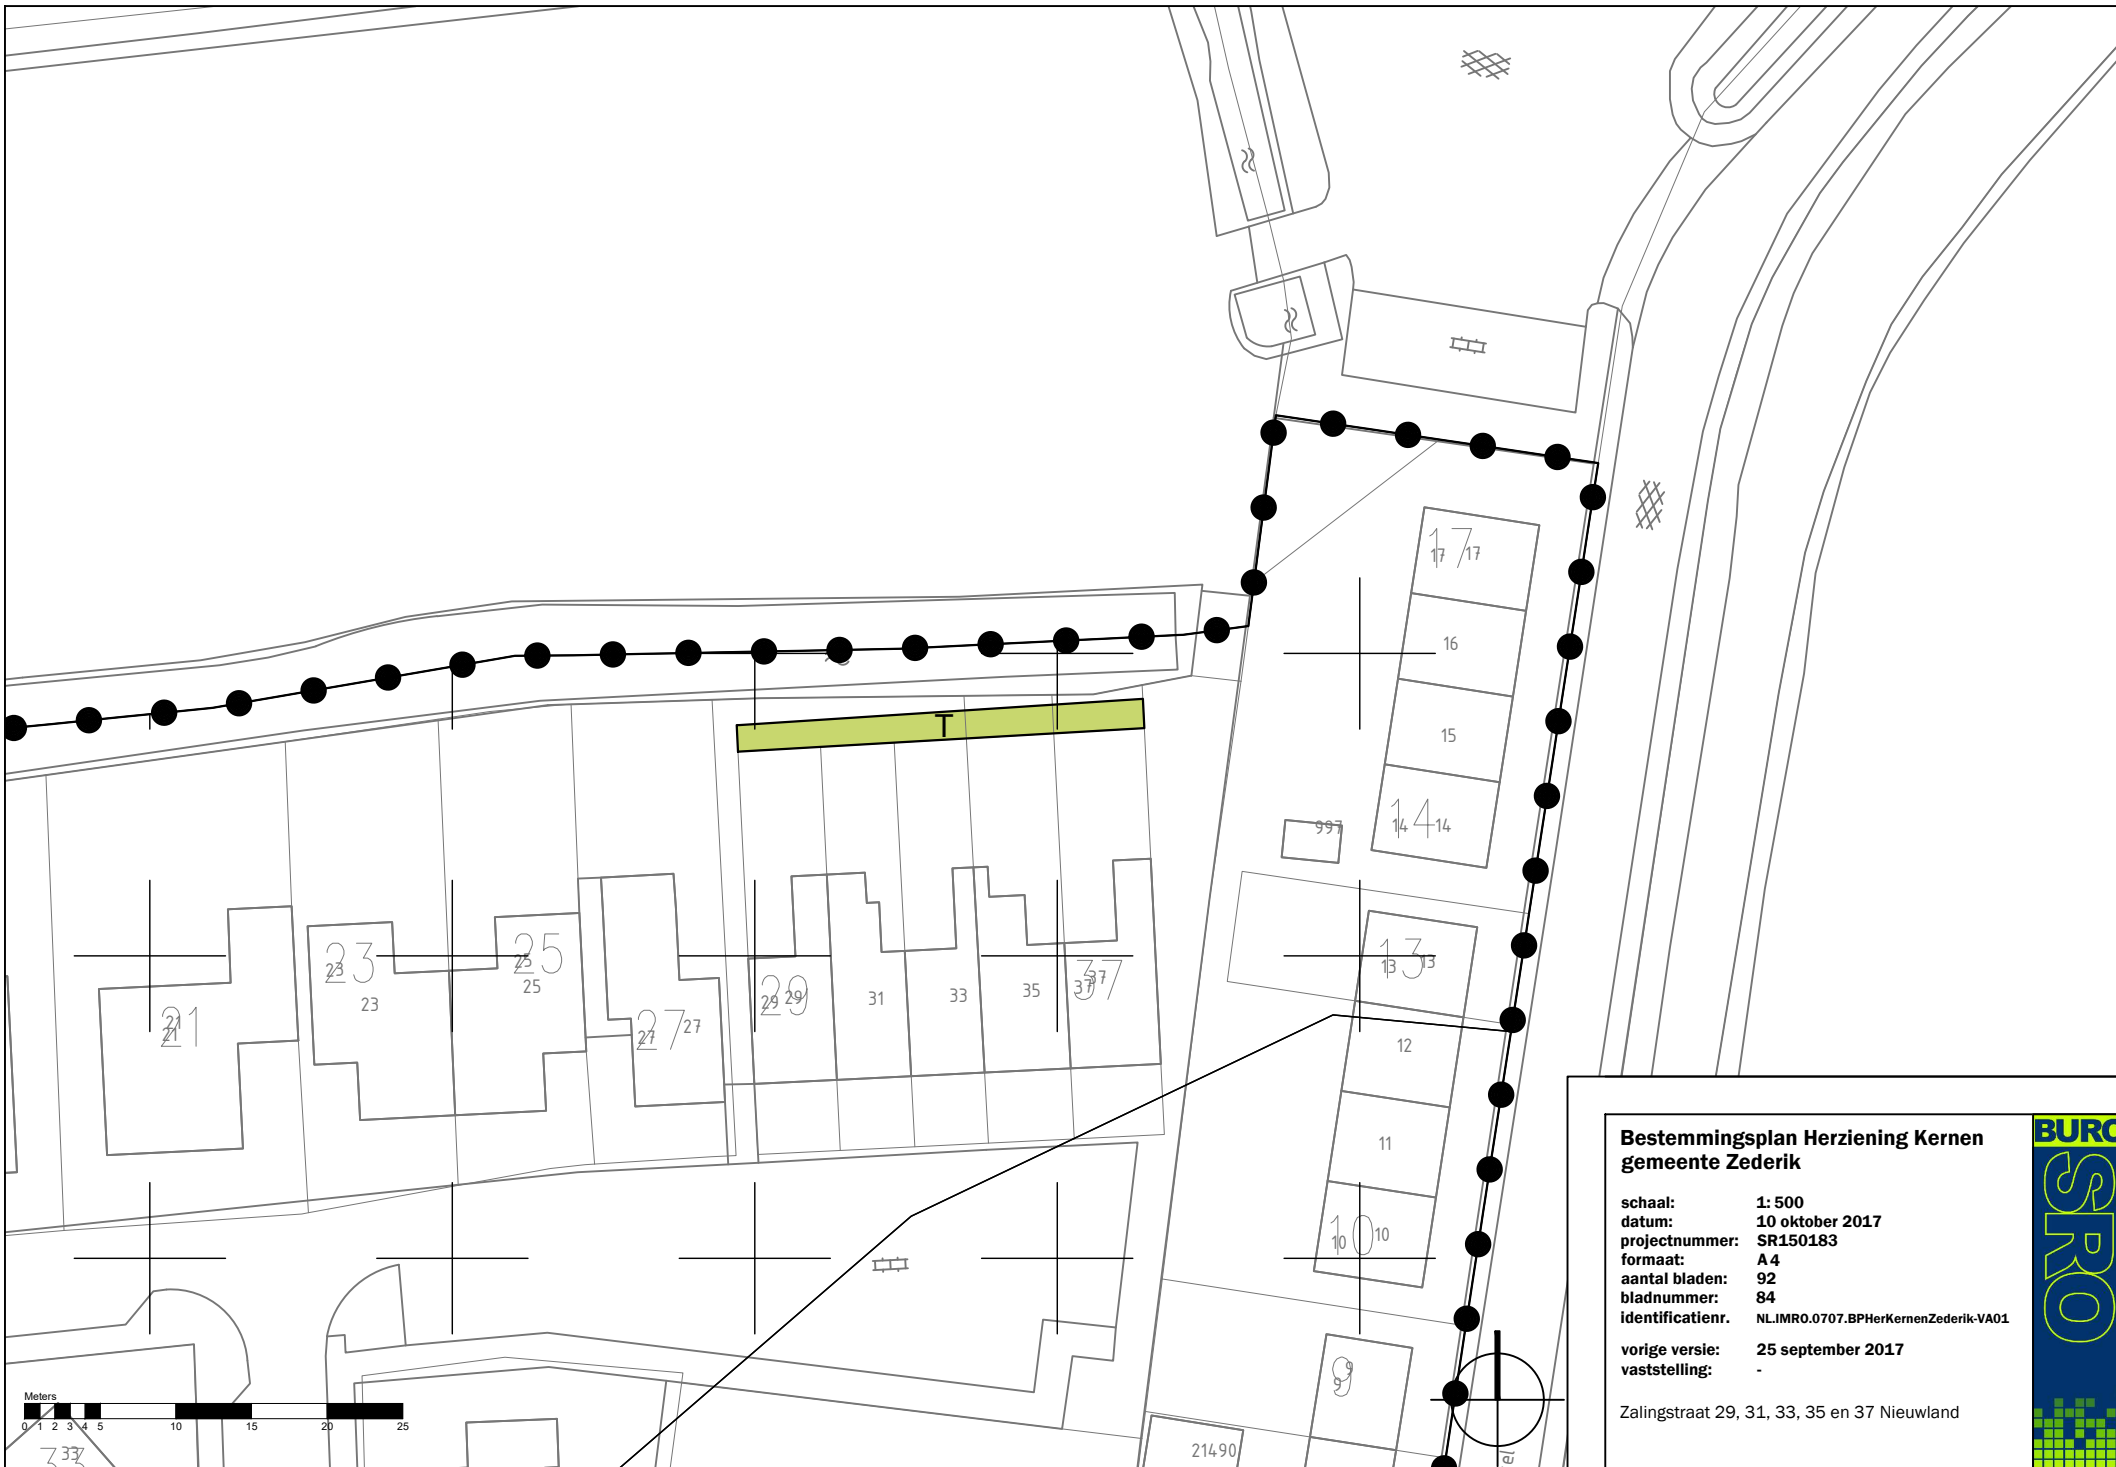

Bestemmingsplan Herziening Kernen gemeente Zederik


schaal: 1: 500
datum: 10 oktober 2017
projectnummer: SR150183
formaat: A4
aantal bladen: 92
bladnummer: 84
identificatienr. NL.IMR0.0707.BPHerKernenZederik-VA01

vorige versie: 25 september 2017
vaststelling: -

Zalingstraat 29, 31, 33, 35 en 37 Nieuwland





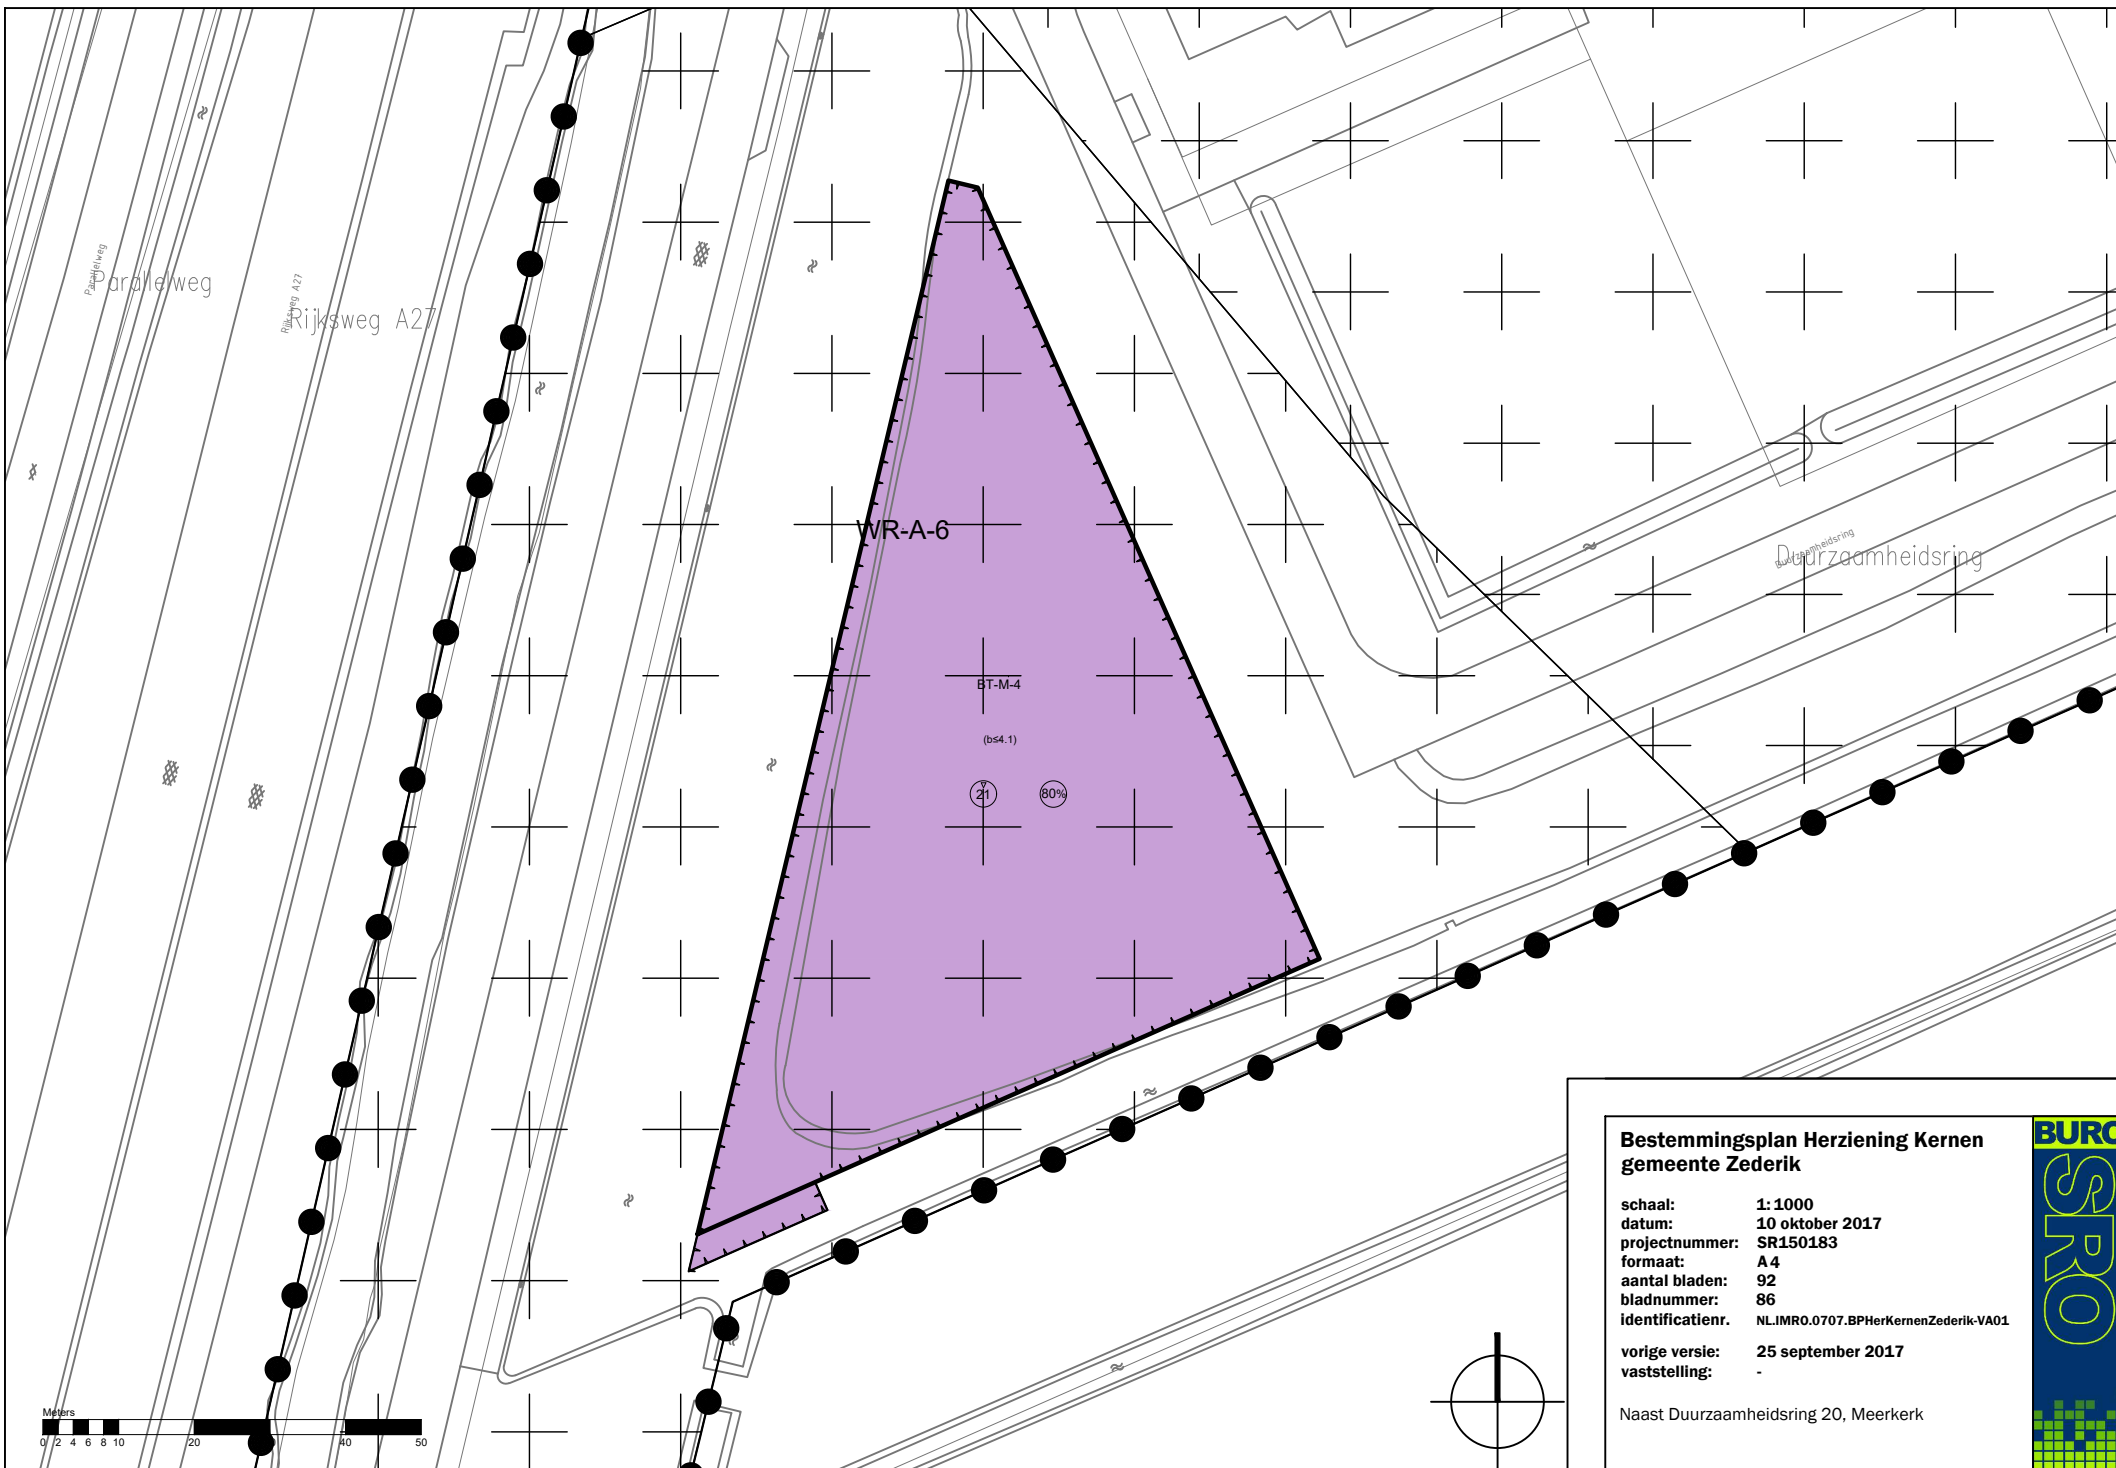

Bestemmingsplan Herziening Kernen gemeente Zederik

schaal: 1: 1000
datum: 10 oktober 2017
projectnummer: SR150183
formaat: A 4
aantal bladen: 92
bladnummer: 86
identificatienr. NLIMR0.0707.BPHerKernenZederik-VA01

vroge versie: 25 september 2017
vaststelling: -

Naast Duurzaamheidsring 20, Meerkerk







