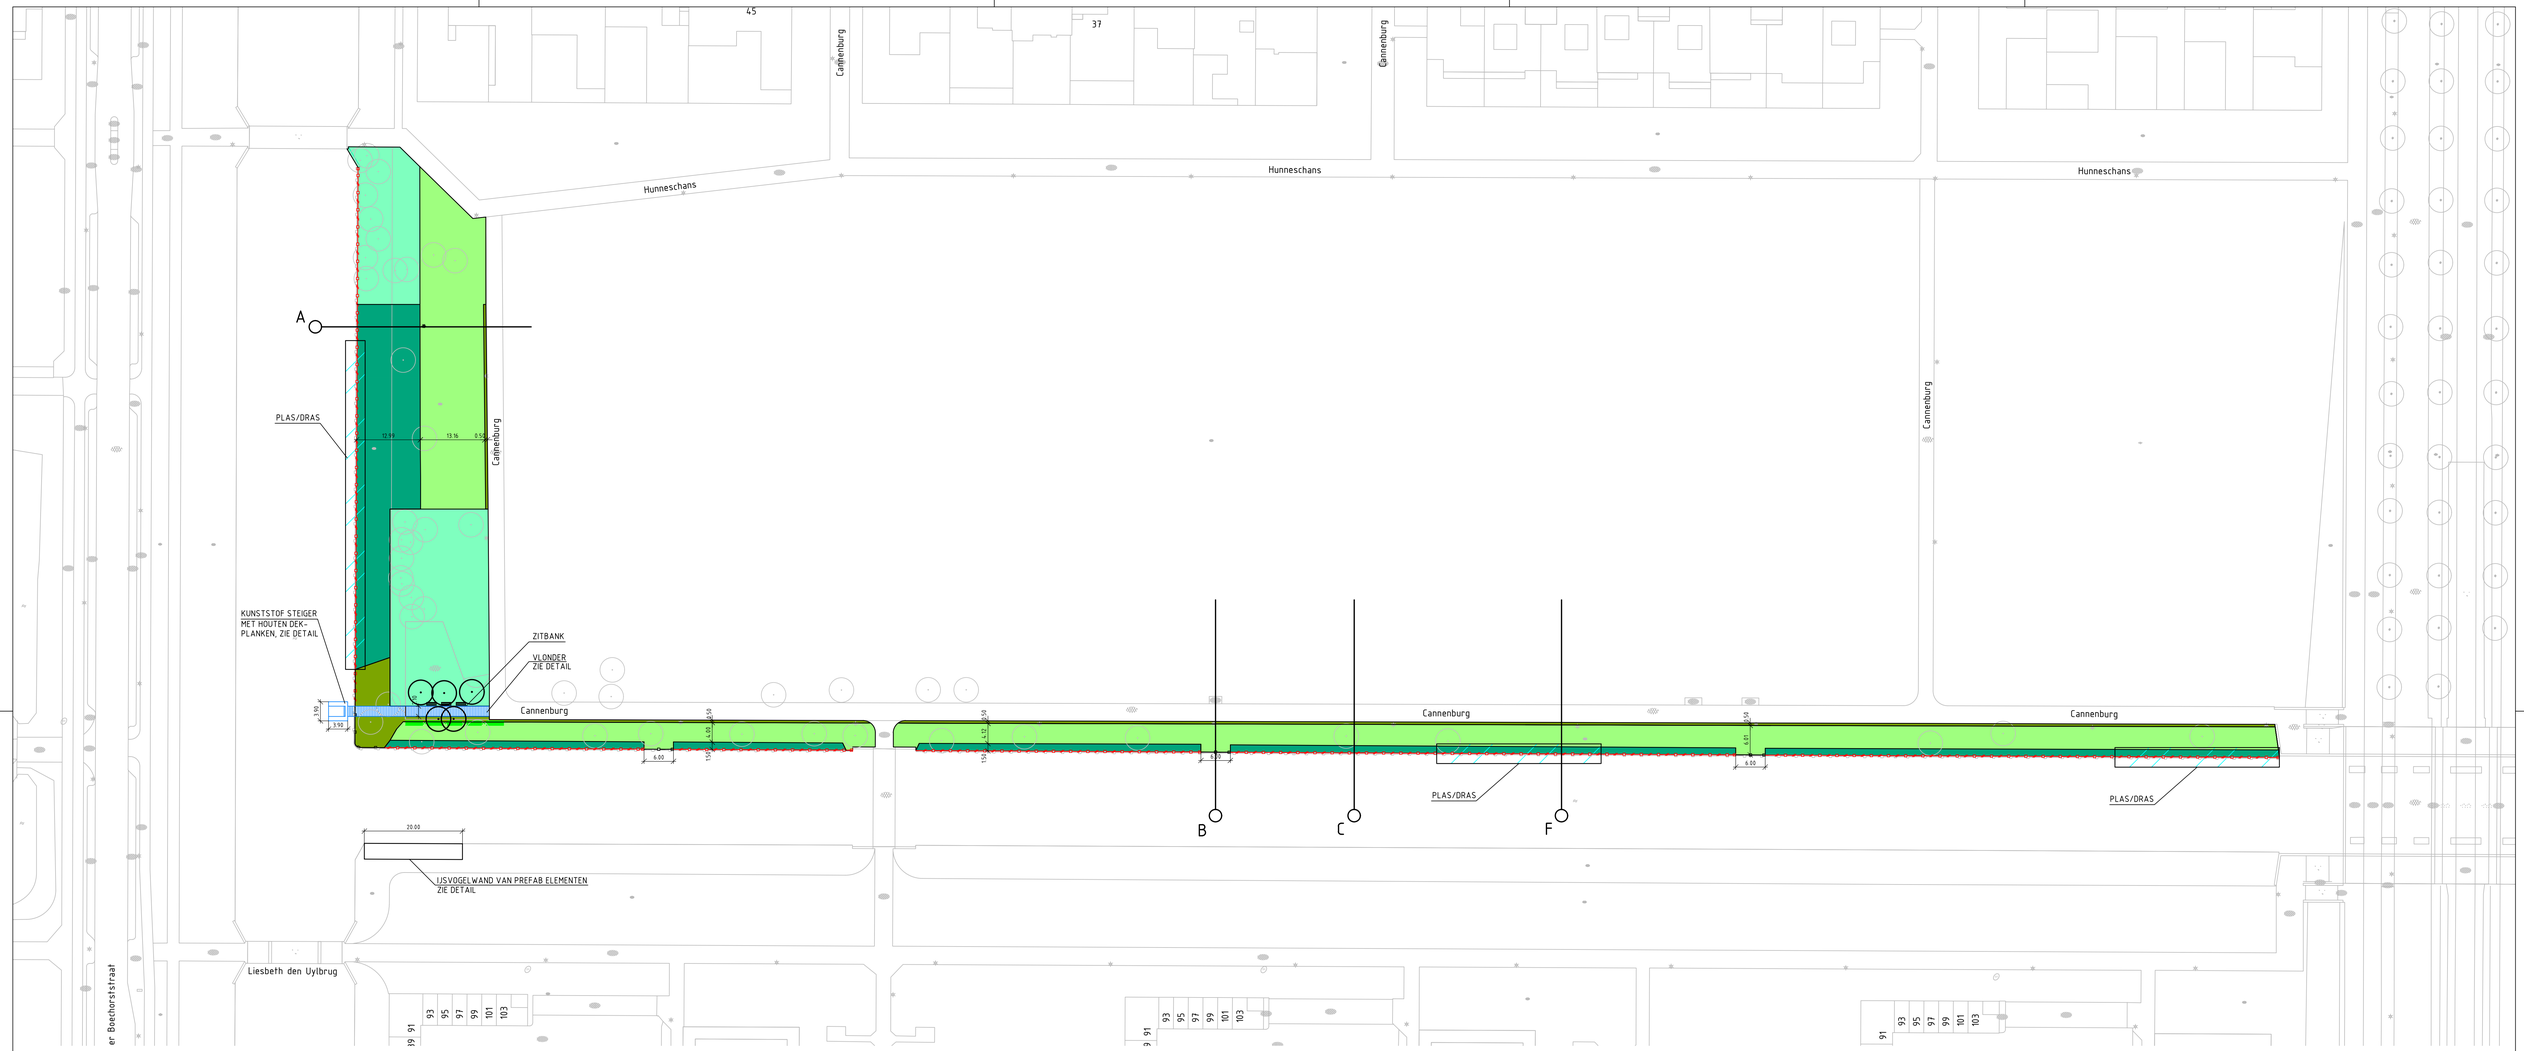

VERKLARING

- BESCHOEIING HANDHAVEN
- BESCHOEIING INDRUKKEN
- BESCHOEIING - VOORSTE RIJ HANDHAVEN
- STEIGER KUNSTSTOF + HOUTEN DEK
- PLAS/DRAS ZONE
- BESTAANDE BOOM
- TE PLANTEN BOOM ACER CAMPESTRE
- BLOEMRIJK GRAS BEZAANDEN
- RUIGTE BEZAANDEN
- KORT GRAS BEZAANDEN
- BOSPLANTSOEN
- BLOKHAAG LIGUSTRUM OVALIFOLIUM

VOOR DWARSPROFIELEN EN DETAILS ZIE TEK.NR. 304

VOOR DETAILS STEIGER ZIE TEK.NR. 305

Maten in meters, tenzij anders aangegeven
Materialen in millimeters
Hoogtematen in meters t.o.v. N.A.P.

CONCEPT

Opdrachtgever
GEMEENTE AMSTERDAM
Project
NVOS AMSTELPARK EN GIJSBRECHT VAN AEMSTELPARK
Onderdeel
LOCATIE CANNENBURG

Projectnummer	Tekeningnummer	Versie	Datum van uitgave	Ontwerpfase	Contractnummer
358521	301		13-10-2017	DO	

Blad	Van	Schaal	Formaat	Kantoor	Get.	Gez.	Acc.
301		1:500	A1.0	ALKMAAR	K.V.Z.		

www.sweco.nl
© Sweco Nederland B.V. Alle rechten voorbehouden

SWECO

358521-304