


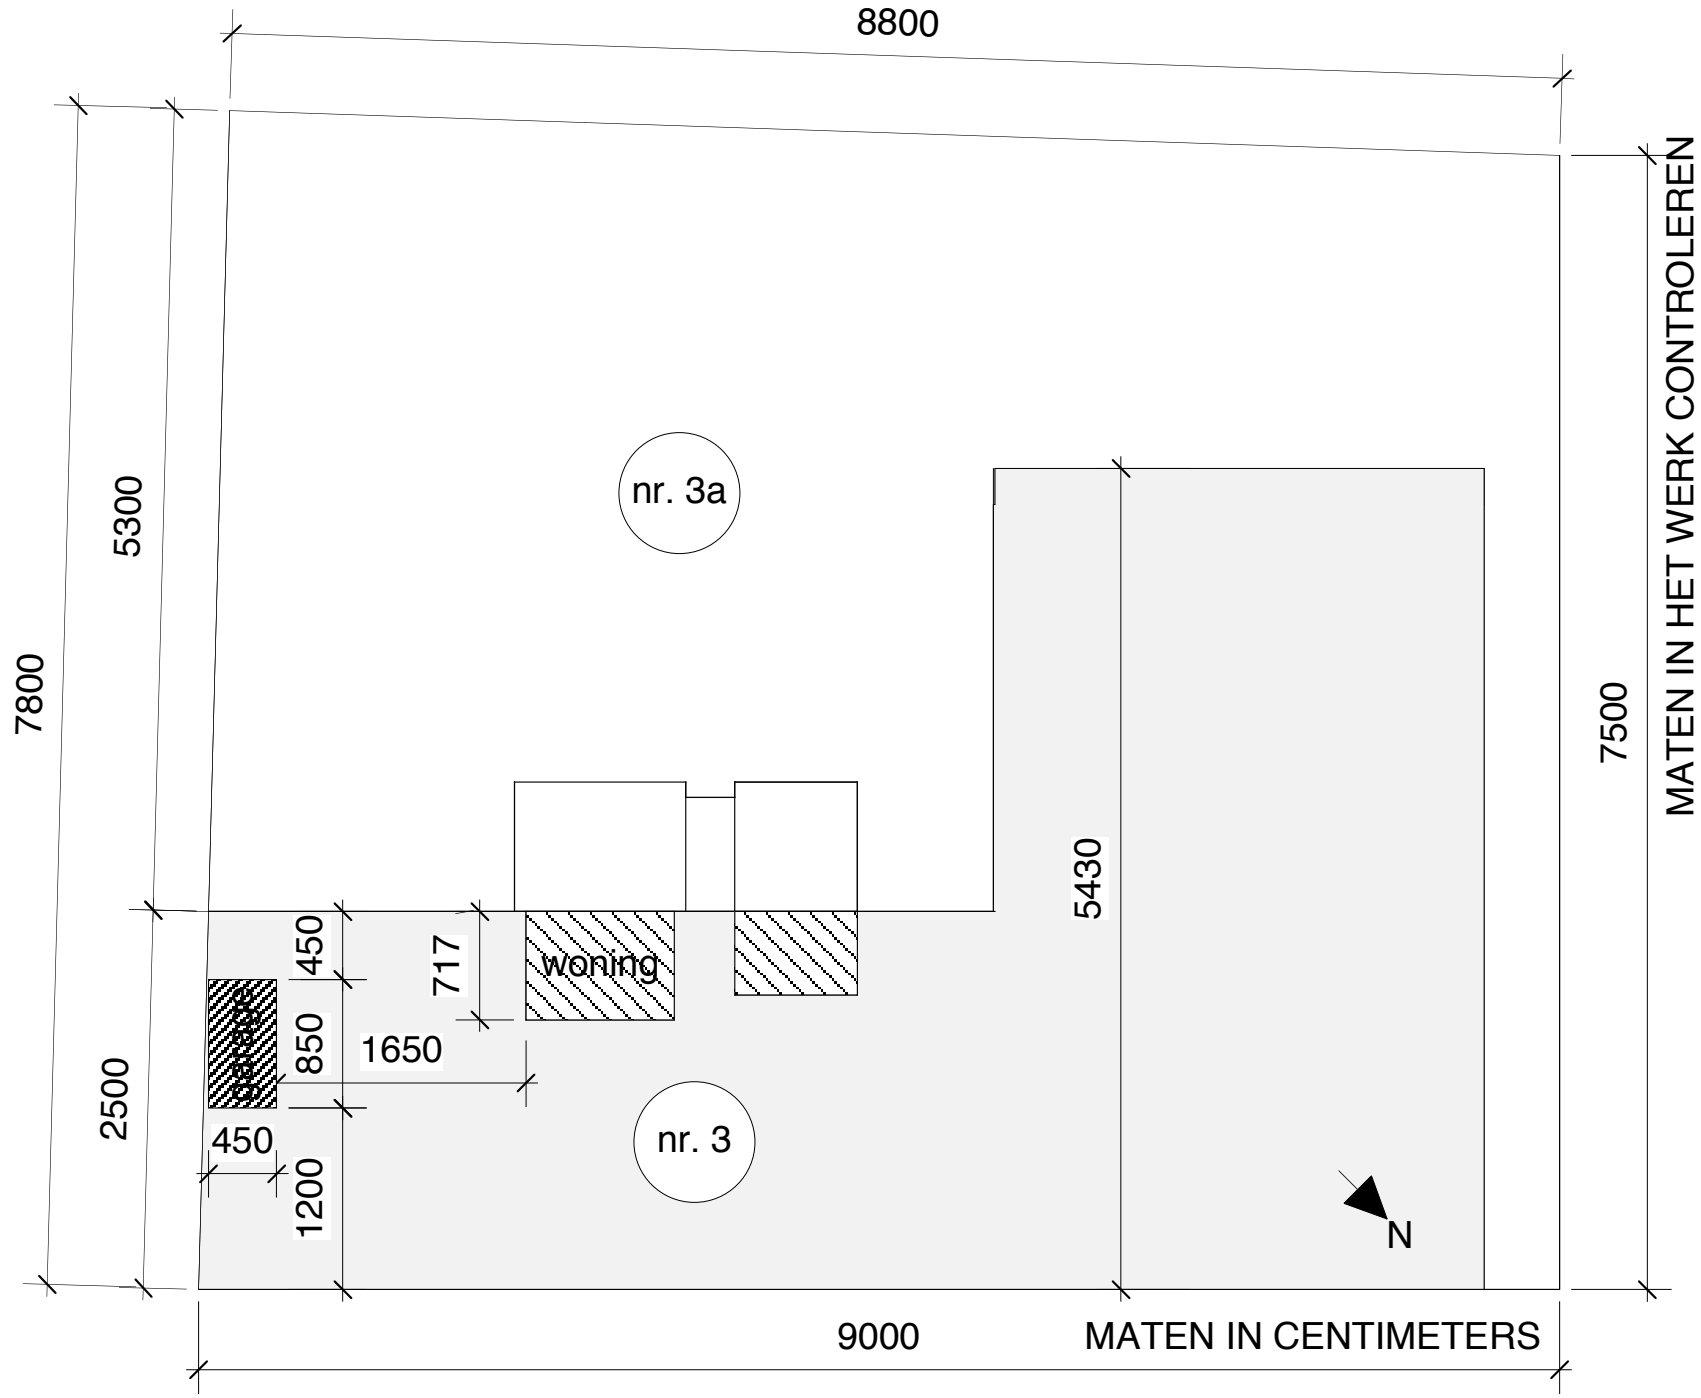

Gijs Tra en Claire Ruijs	SITUATIE
AAL TENSEWEG 3 te ZELHEM SITUATIE GARAGE MET OVERKAPPING	schaal 1 : 500 datum 1 oktober 2017 gewijzigd: 1.
CLAIRE RUIJS INTERIEUR ARCHITECTUUR VORMGEVING EIKSTRAAT 5 3455 SJ HAARZWIJLEN T 030-6774174 M 06-55161160 e-mail: ClaireR@ss4all.nl	