



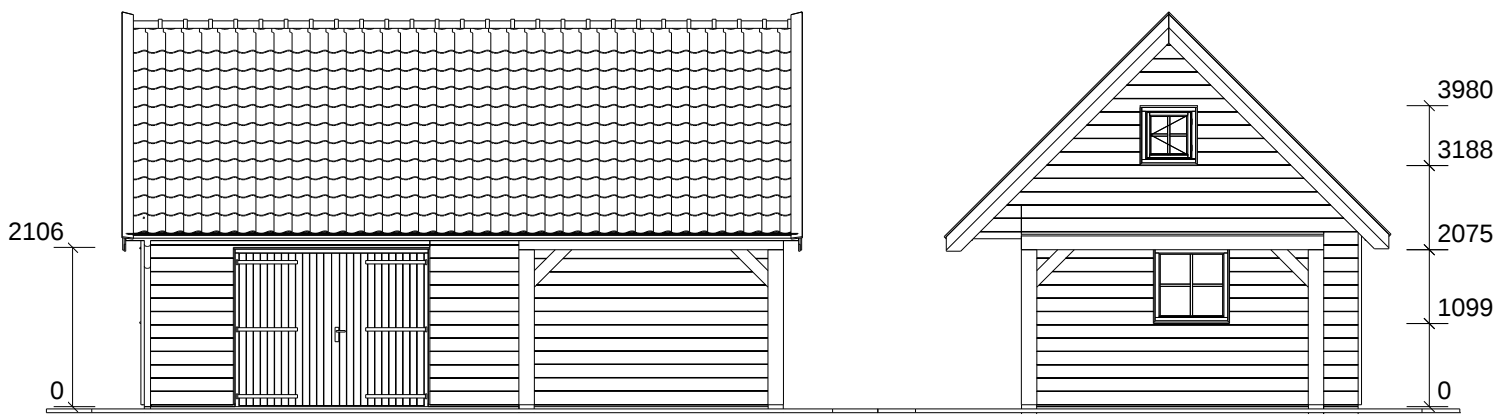


Voorgevel

Rechter zijgevel

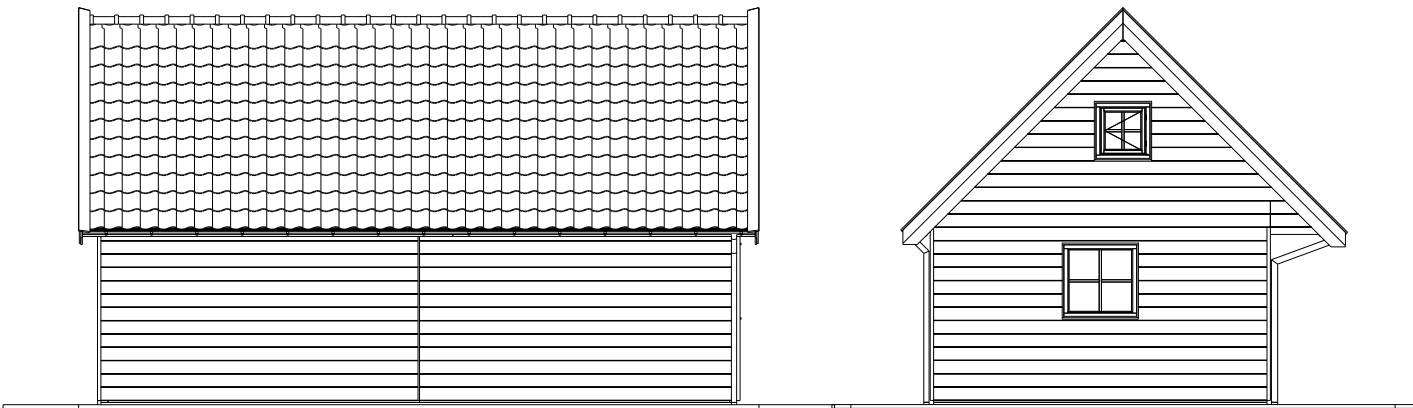


Achtergevel

Linker zijgevel

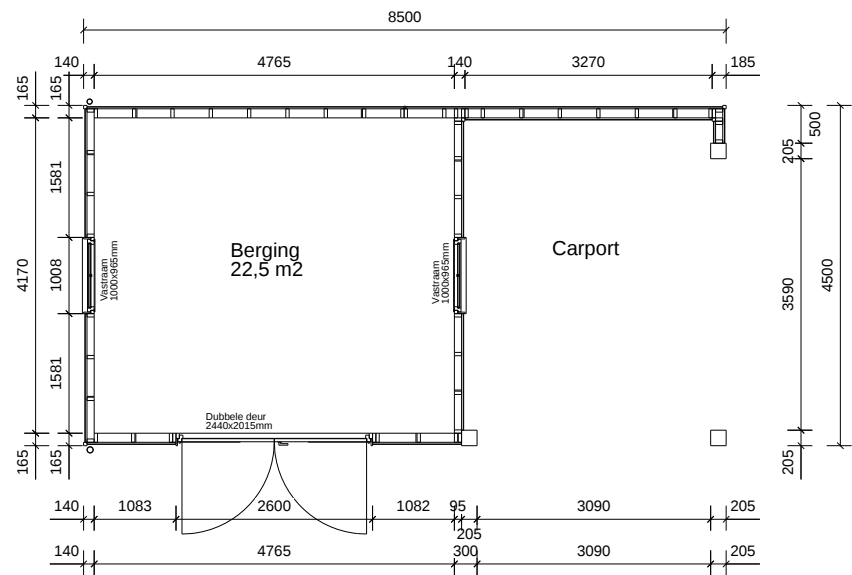


Plattegrond

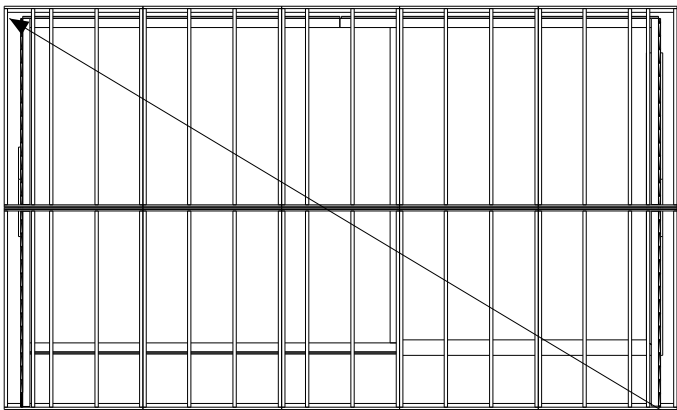


Kapplan

Dakconstructie:
-Sporen 44x170mm h.o.h. 610mm
-Plaat 9mm multiplex
-Tengels en panlatten.

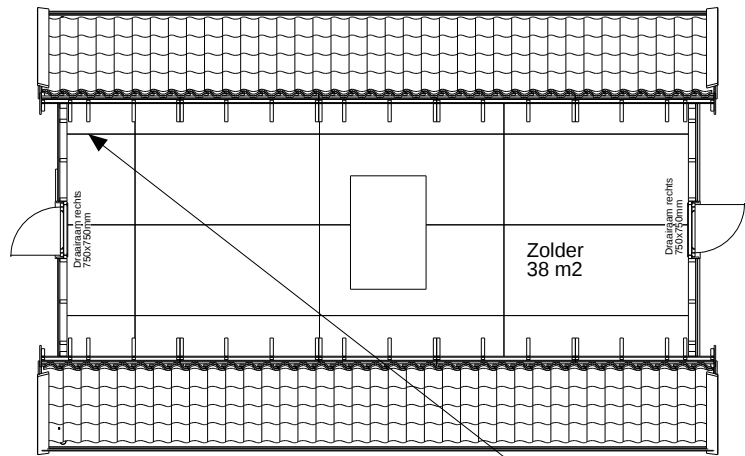

Zolder

Zolderconstructie:
-Gording 70x220 h.o.h. 610mm
-Plaat 18mm underlayment.

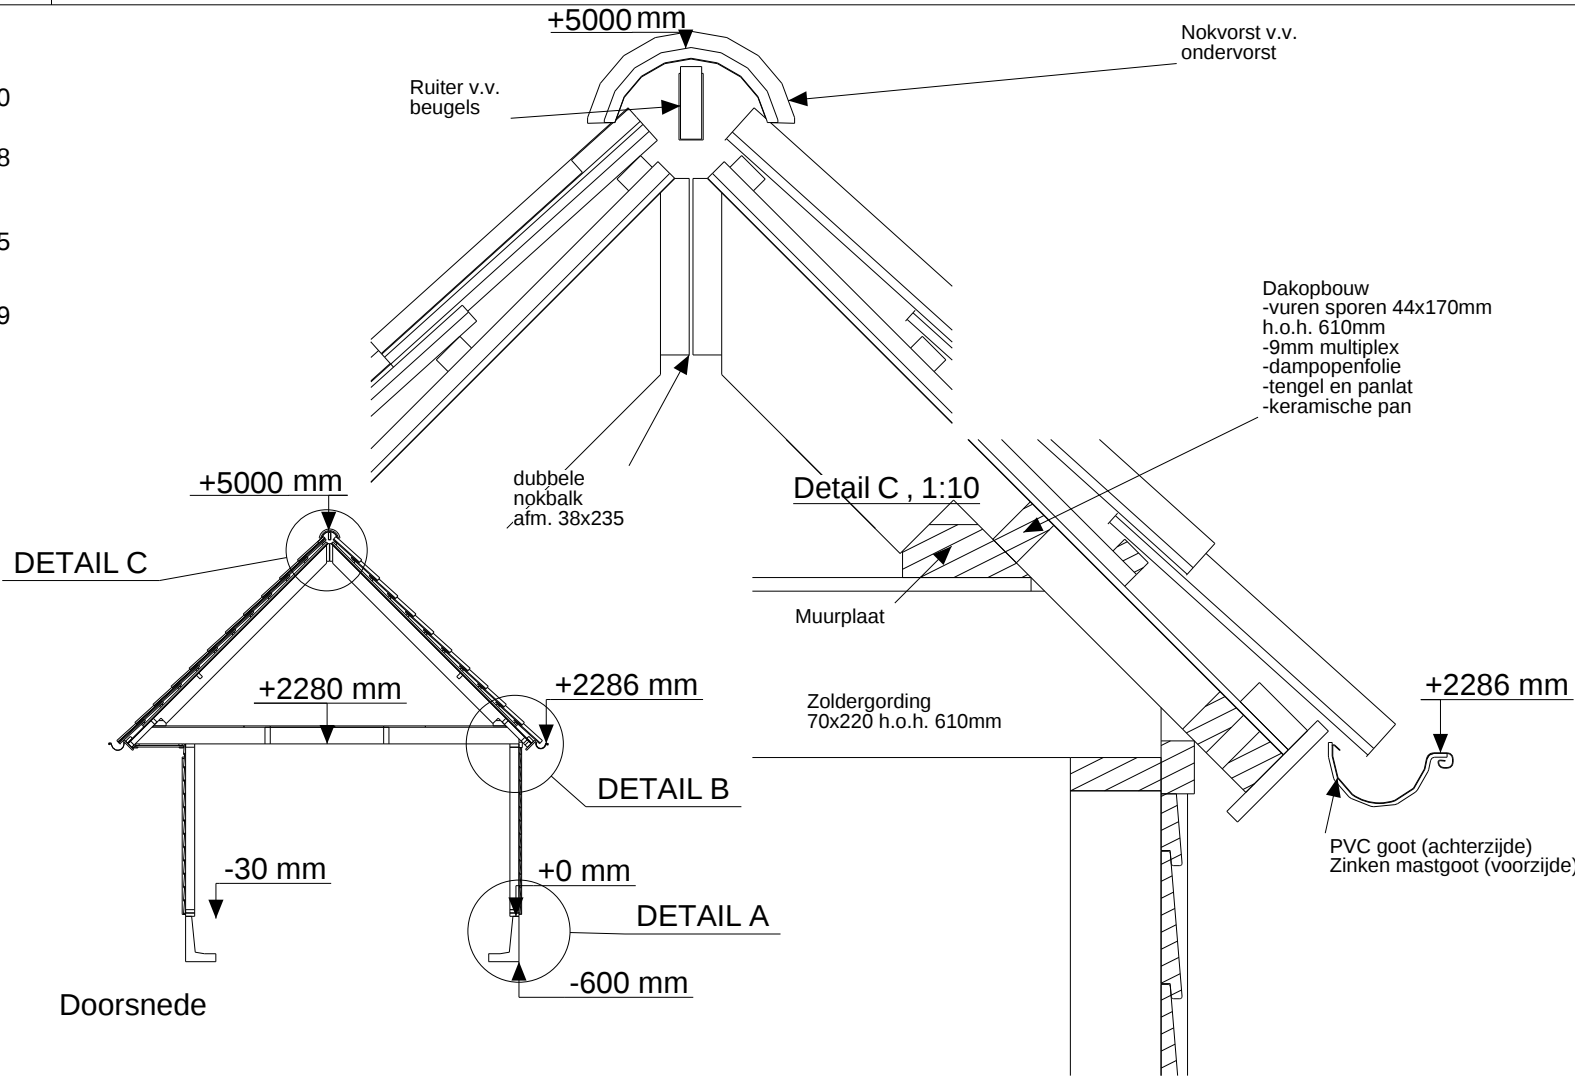

Doorsnede

Detail B , 1:10

Wandopbouw
-regelwerk 44x120mm
-kopgevels 44x95mm
-Vuren zwart potdeksel

-30maaiveld

Prefab beton
L element
400x600mm

Detail A , 1:10

Werk:
Houten schuur met overkapping
Onderwerp:
bouwaanvraag

Opdrachtgever:
Mevrouw Ruijs

Aaltenseweg 3 Zelhem

Getekend: Gijsbert van de
Datum: 19.09.2017
Schaal: zie aanzicht

Powered by
Trimble
Tekla

geldersche houtbouw
schuren / prielen / stallen

Project:
Tekening:
G [1]
Status:
Formaat:
A3