


Voorgevel (noord-west)


5525 13490

Linkergevel (noord-oost)


Achtergevel (zuid-oost)

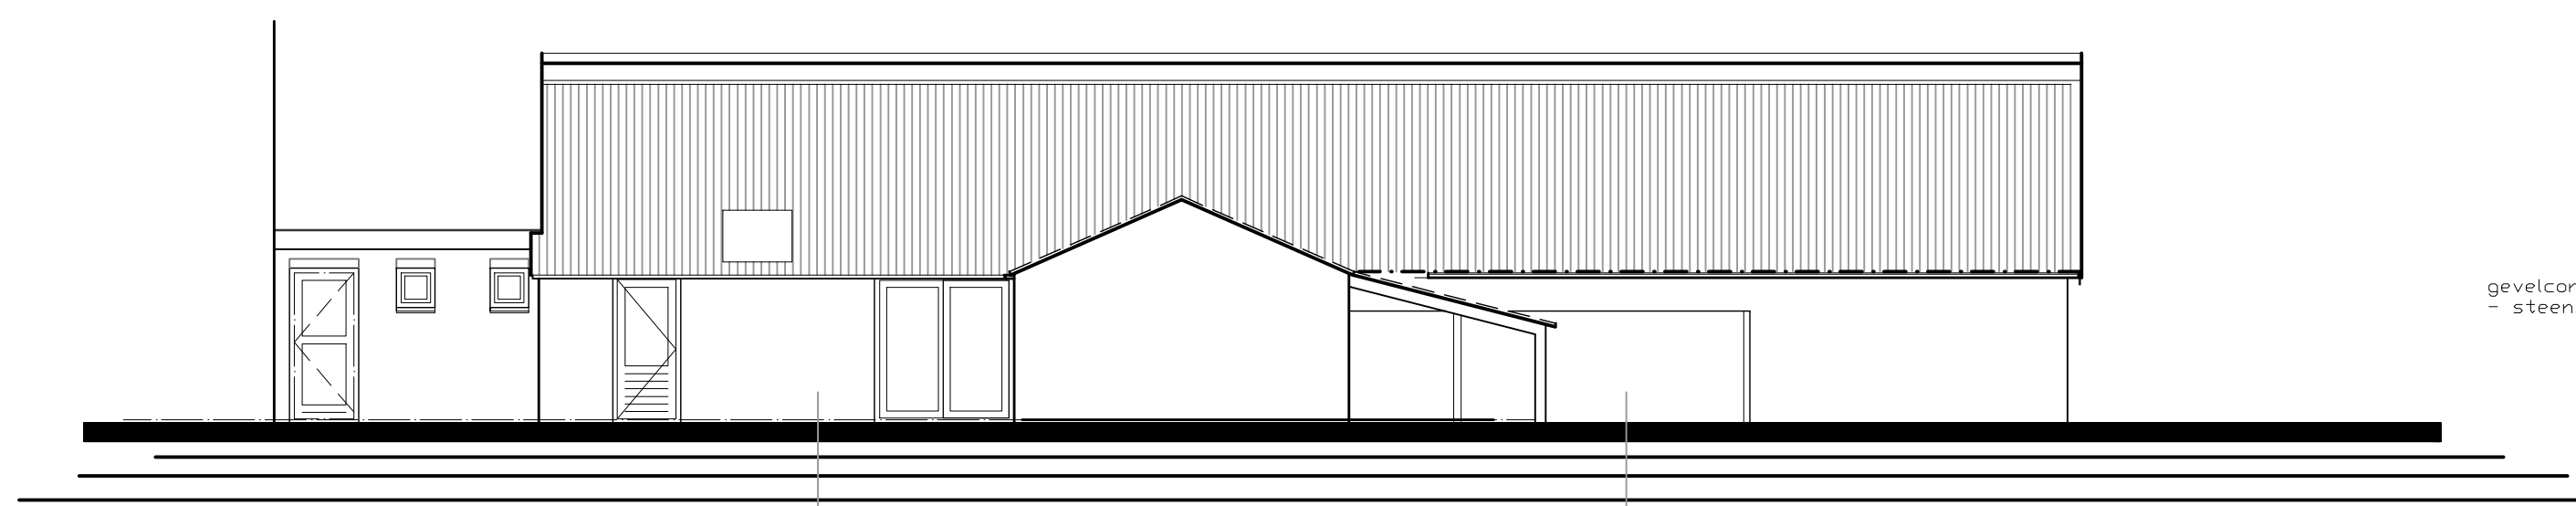


Rechtergevel (zuid-west)

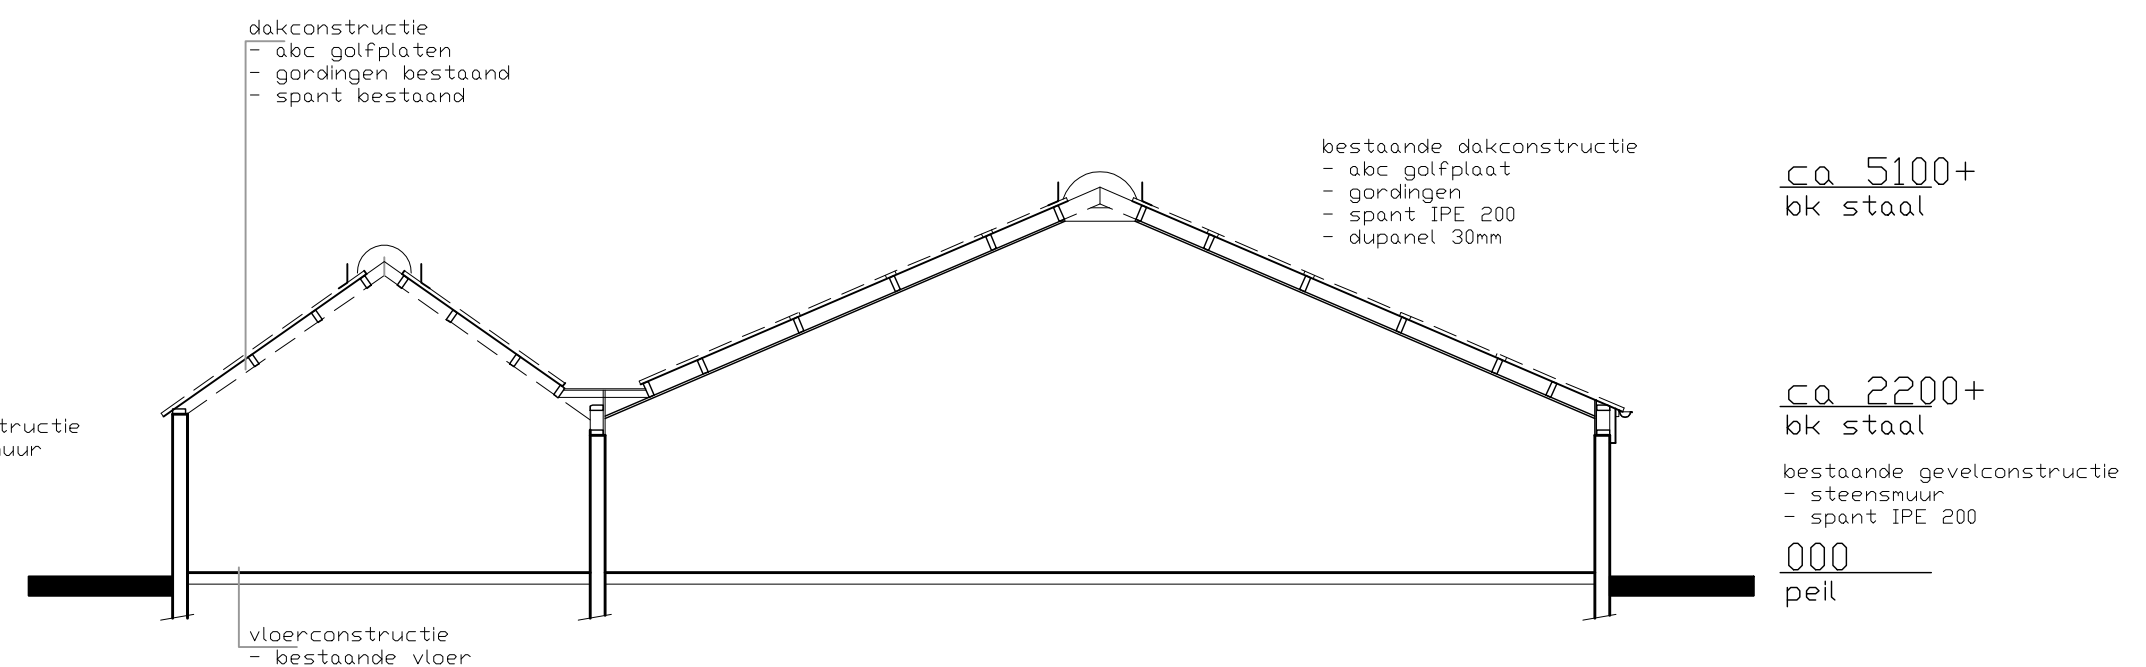


Doorsnede A-A

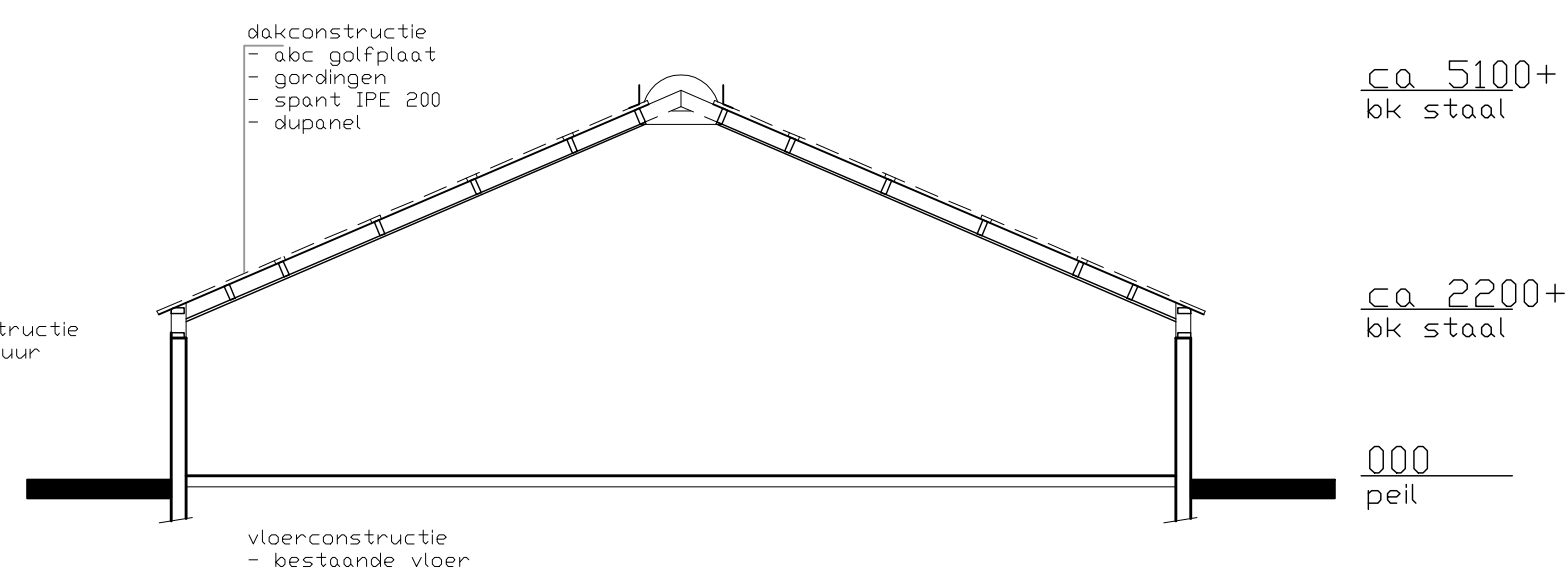

Doorsnede B-B

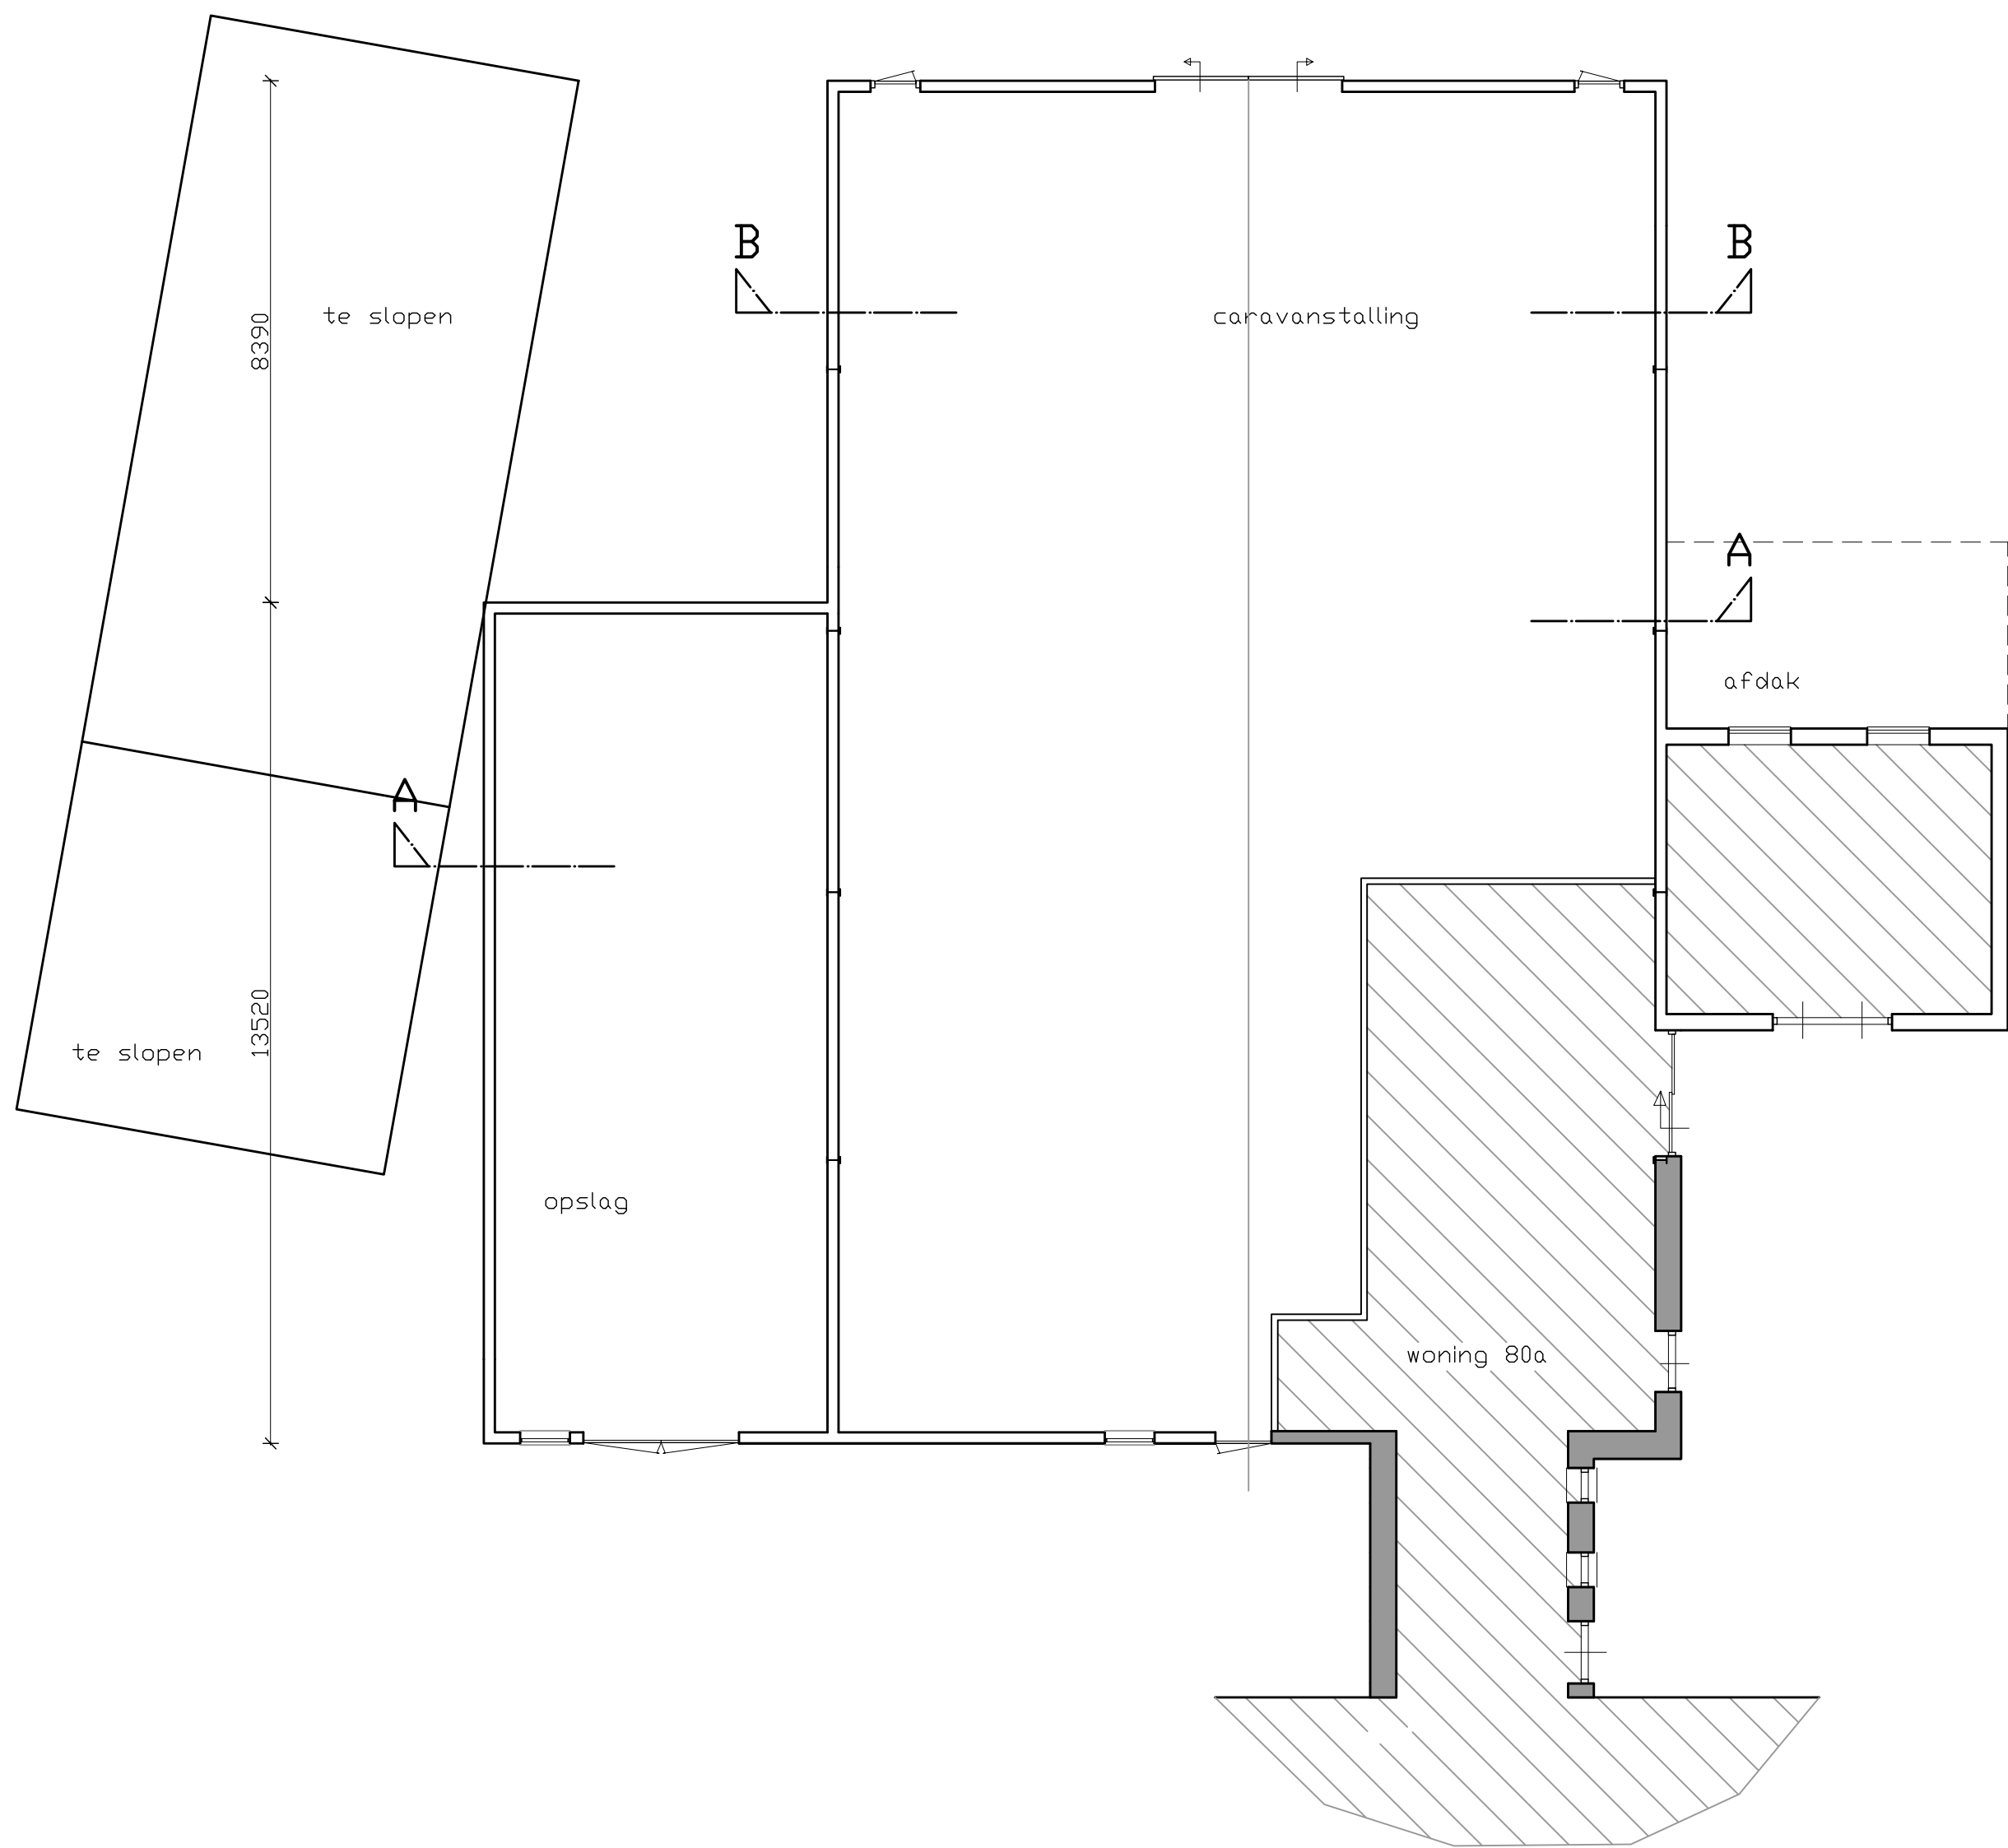

Plattegrond

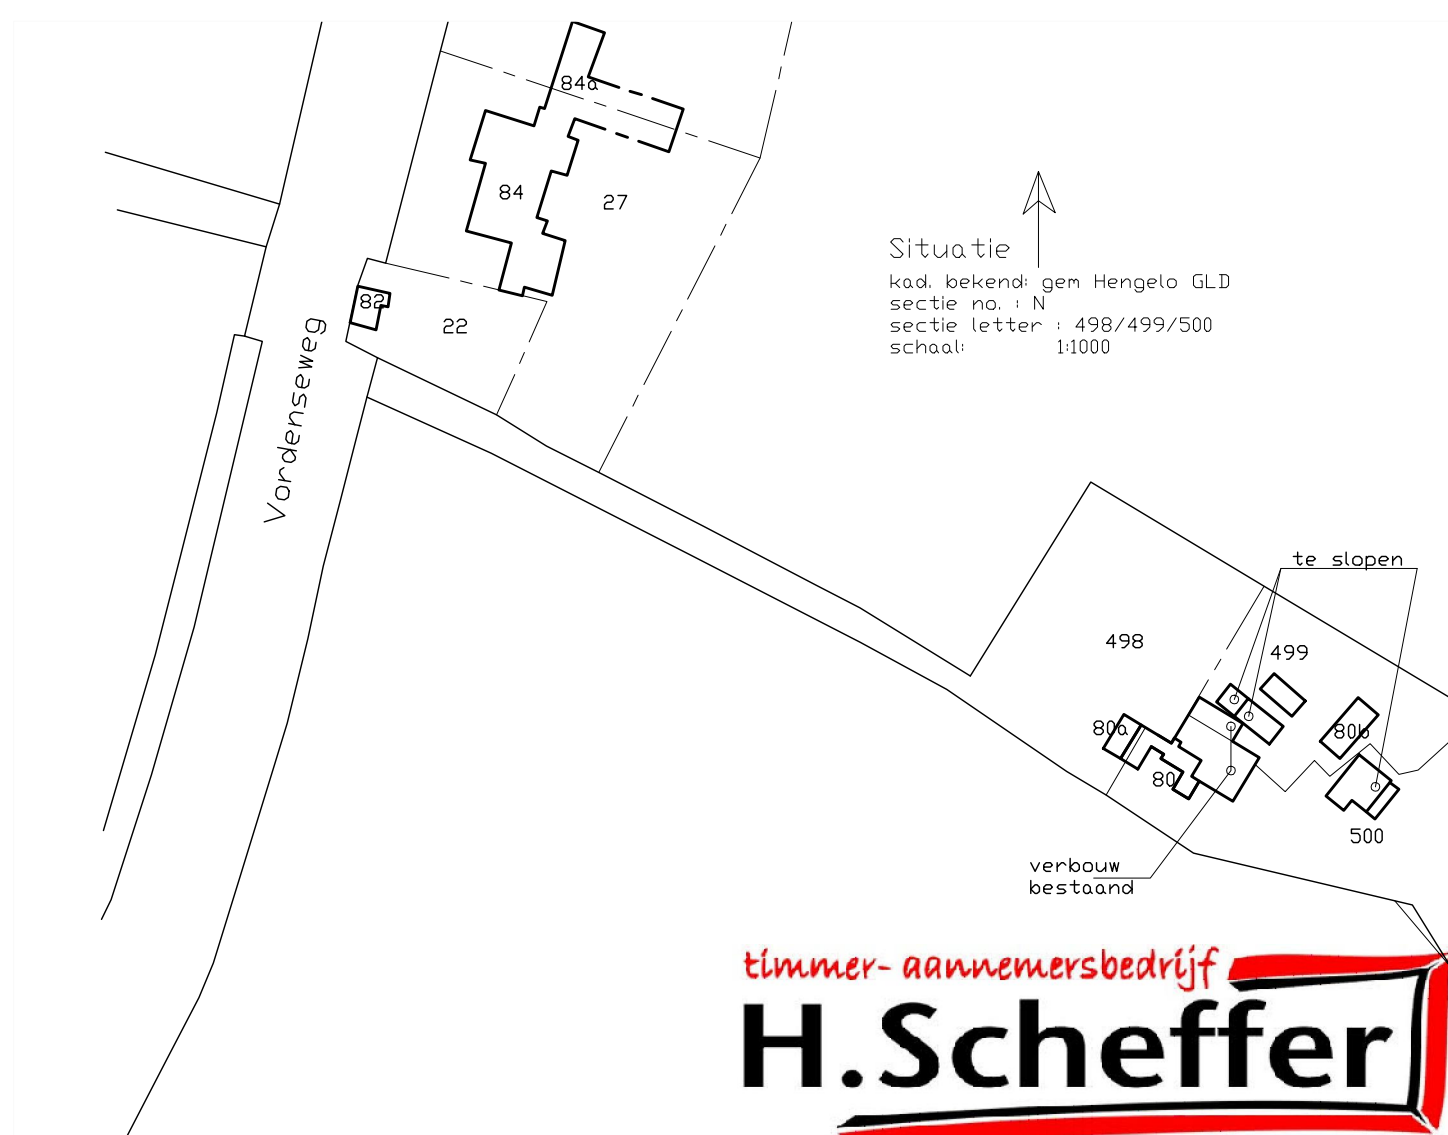

onderwerp		i legalisatie logiesaccommodatie gebouw A aan de Vordenseweg 80 7255LE Vorden		Timmer en aannemersbedrijf H. Scheffer BV Ericaweg 14 7021 PB Zelhem tel: 0314 - 631679 hscheffer@planet.nl
opdrachtgever		i Silka Holiday Rentals b.v. dhr. Klaas Dekker Langebaan Bc 8331 LW Steenwijk		
onderdeel		i omgevingsvergunning bouwen, bestaande toestand		
datum	i 31-03-2017	Formaat	i 600x1050	tekenr: HT.01
schaal	i 1:100	getekend	i J. mentink	

