
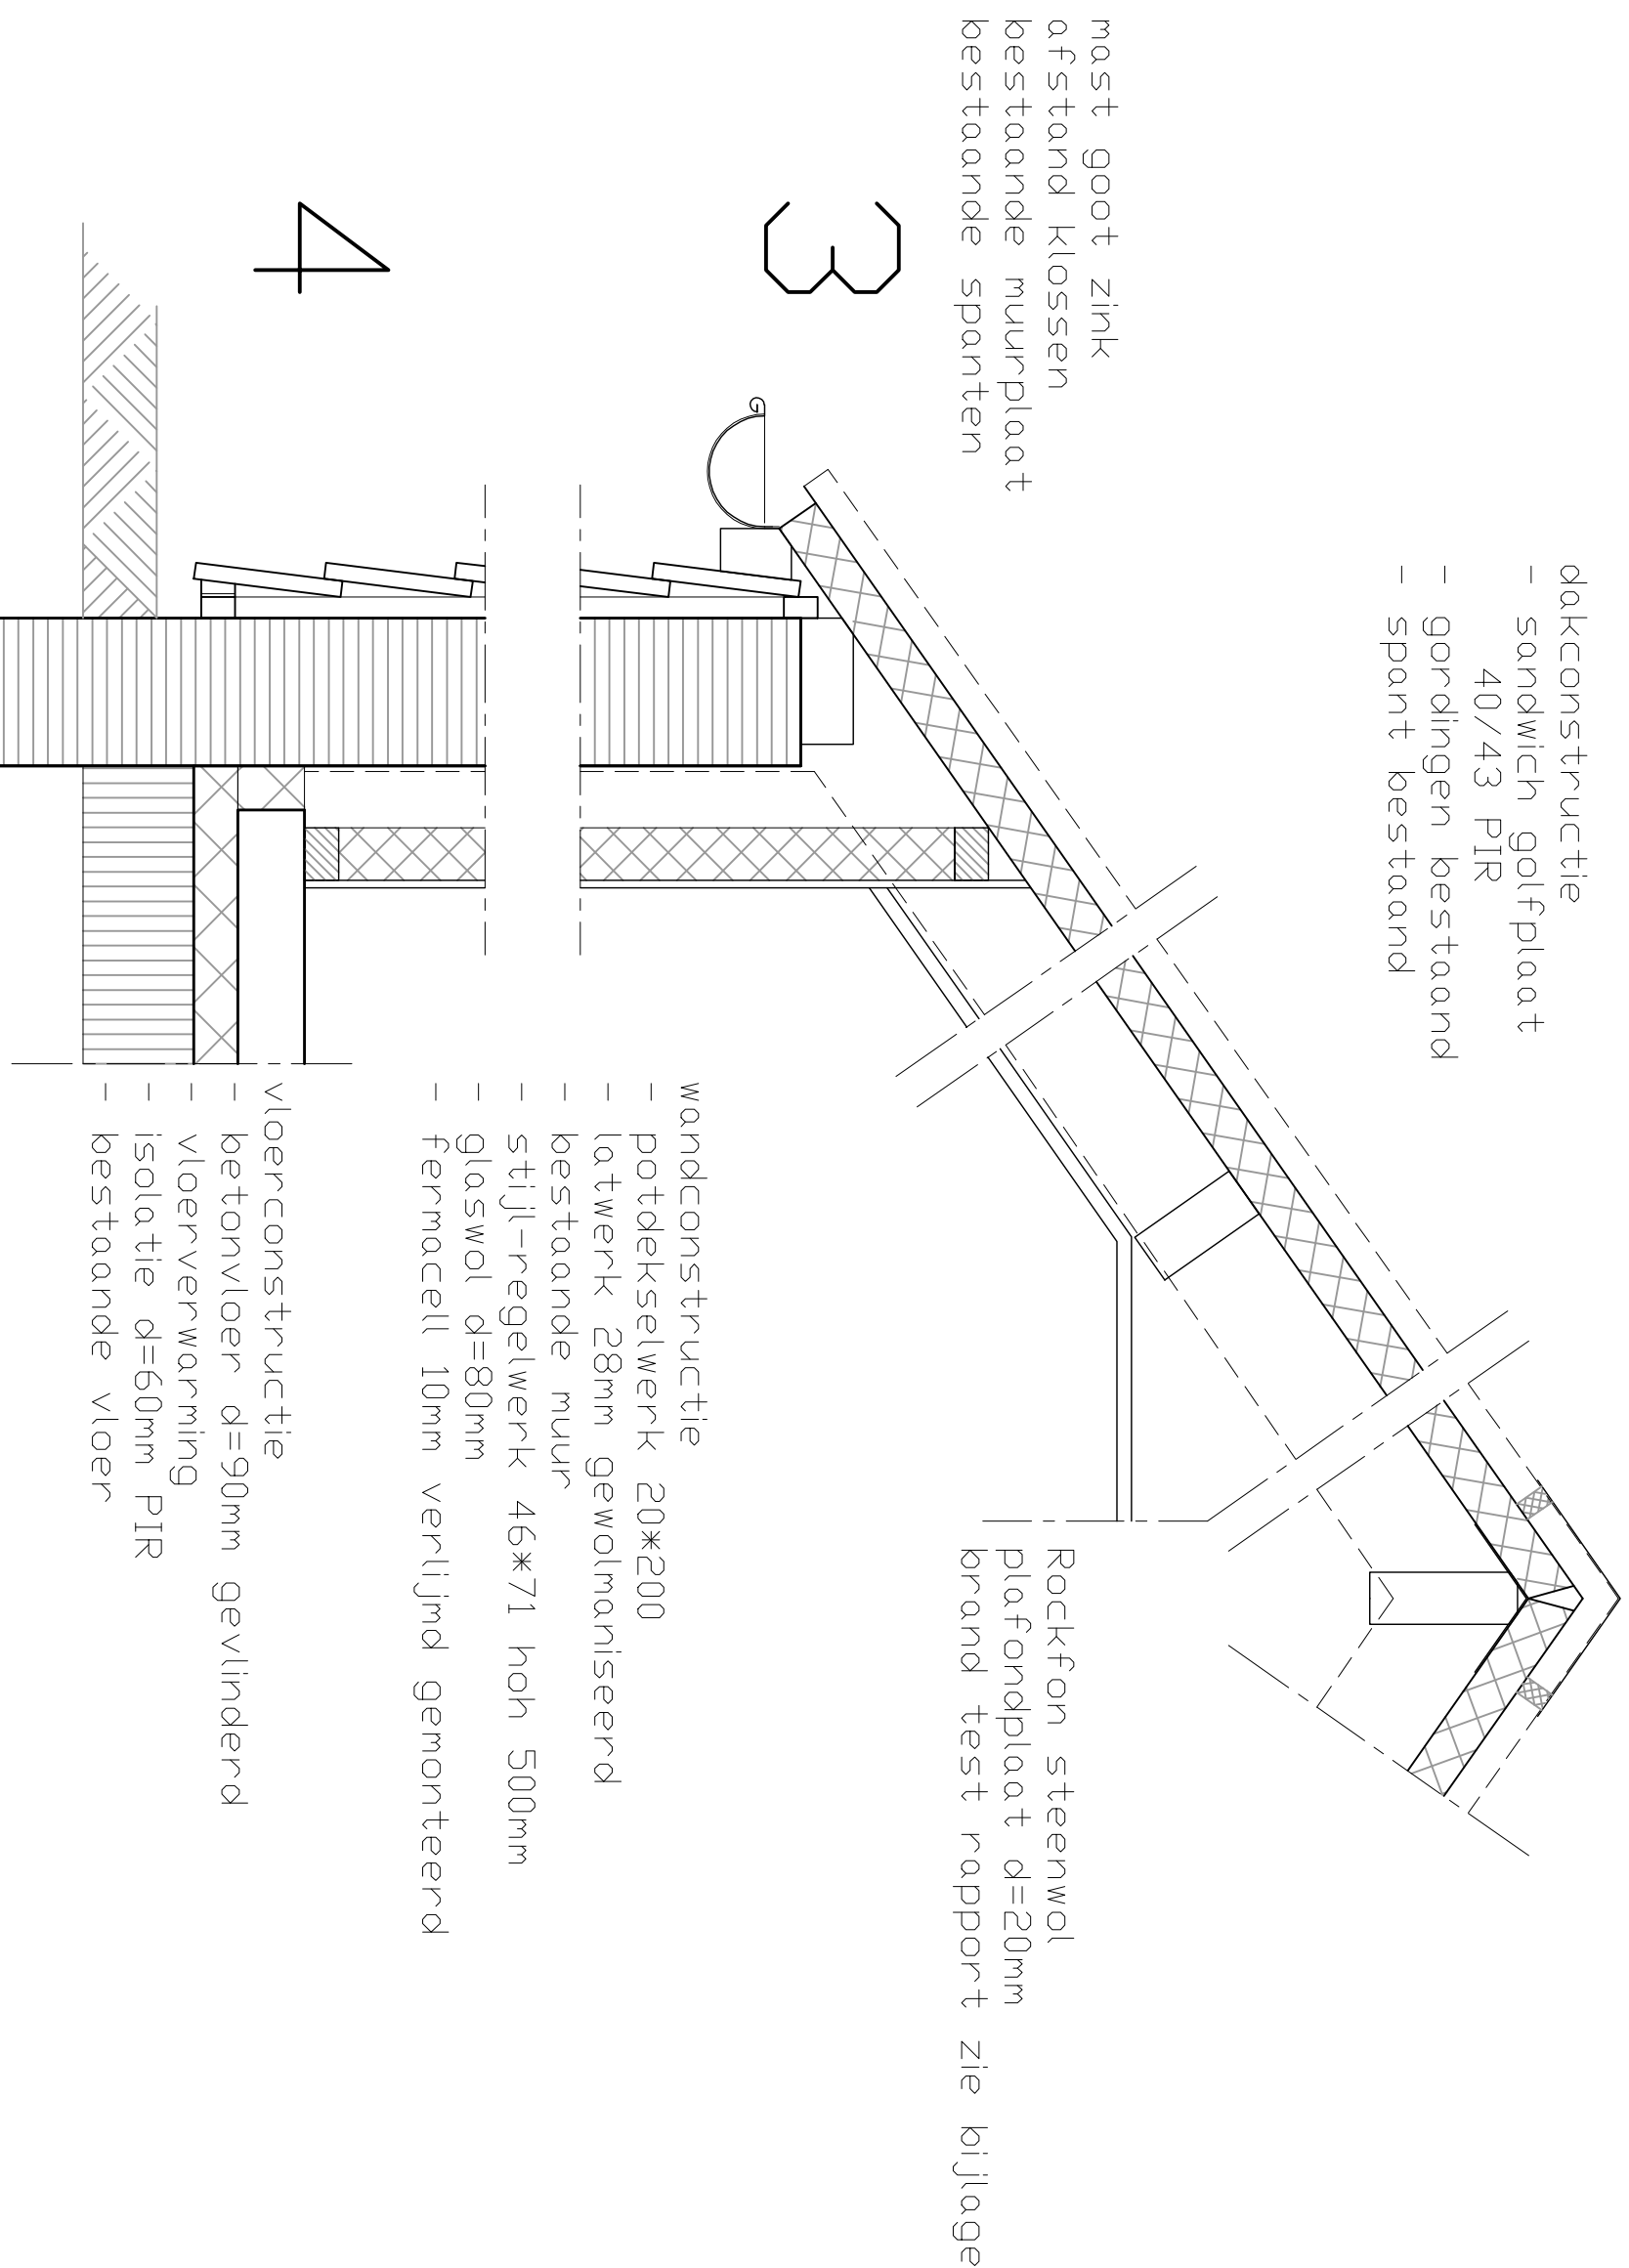
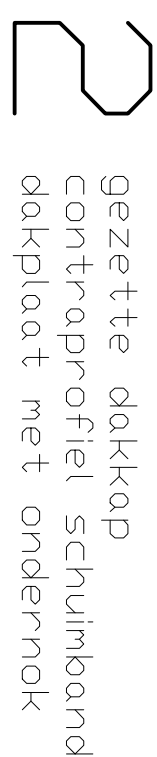
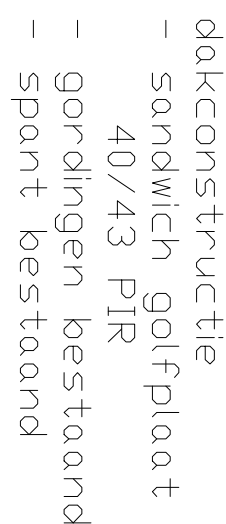
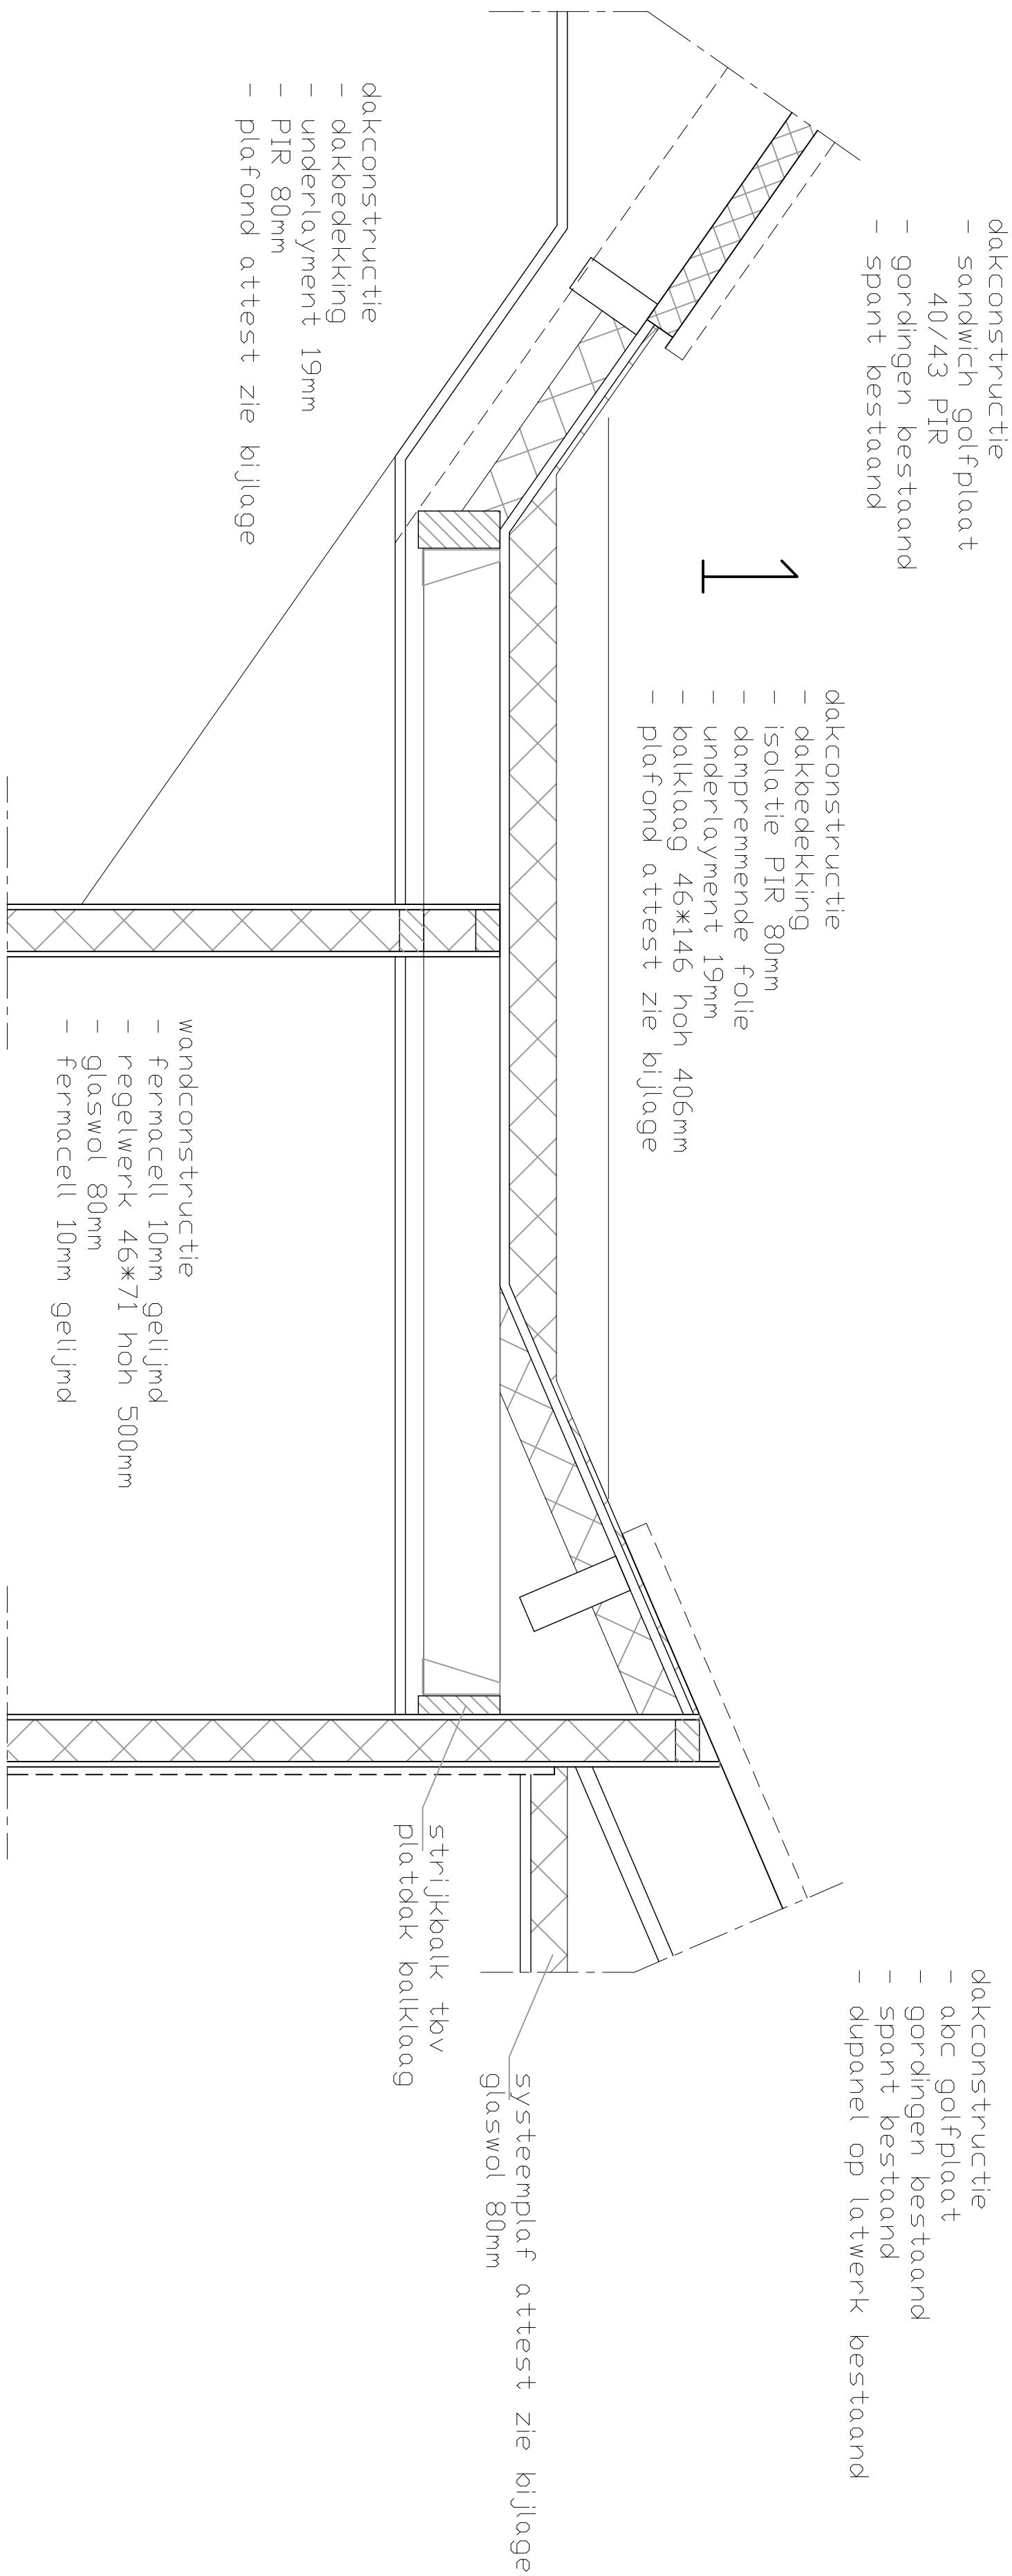
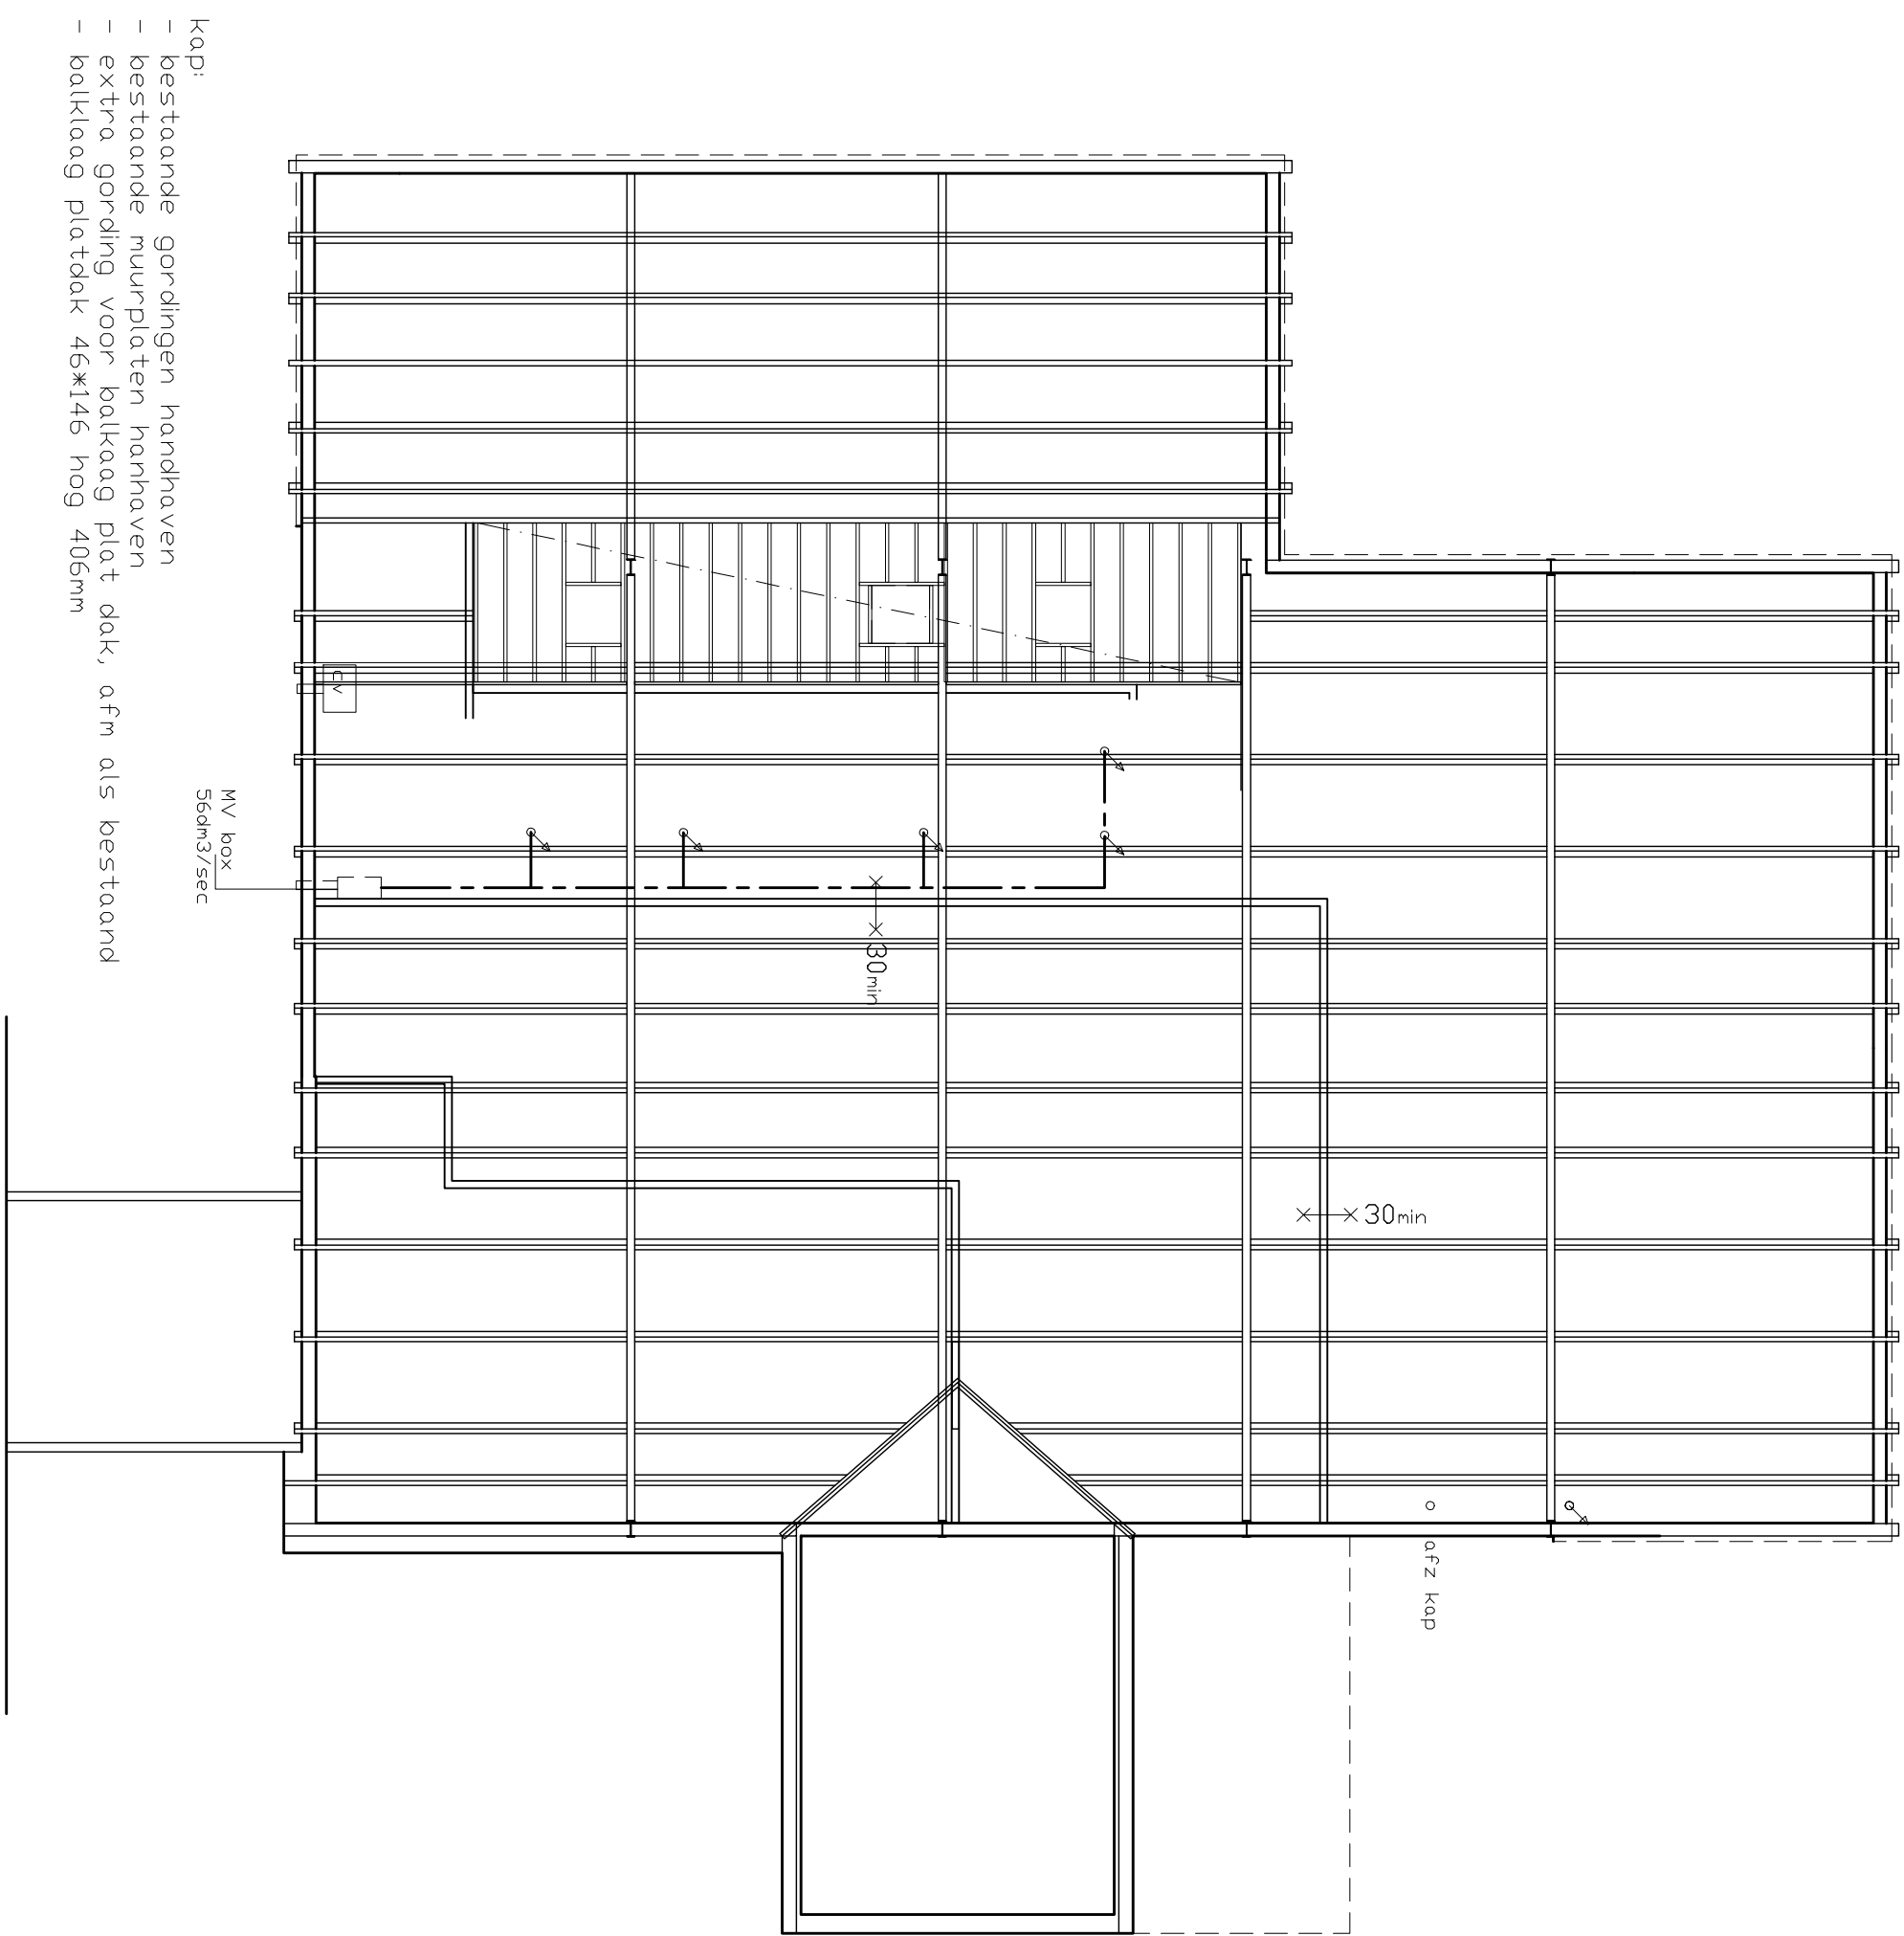


bestaande putten loopstal reeds vervallen
bestaande vloer reeds aangebracht aanwezig

bestaande vloer reeds aangebracht aanwezig

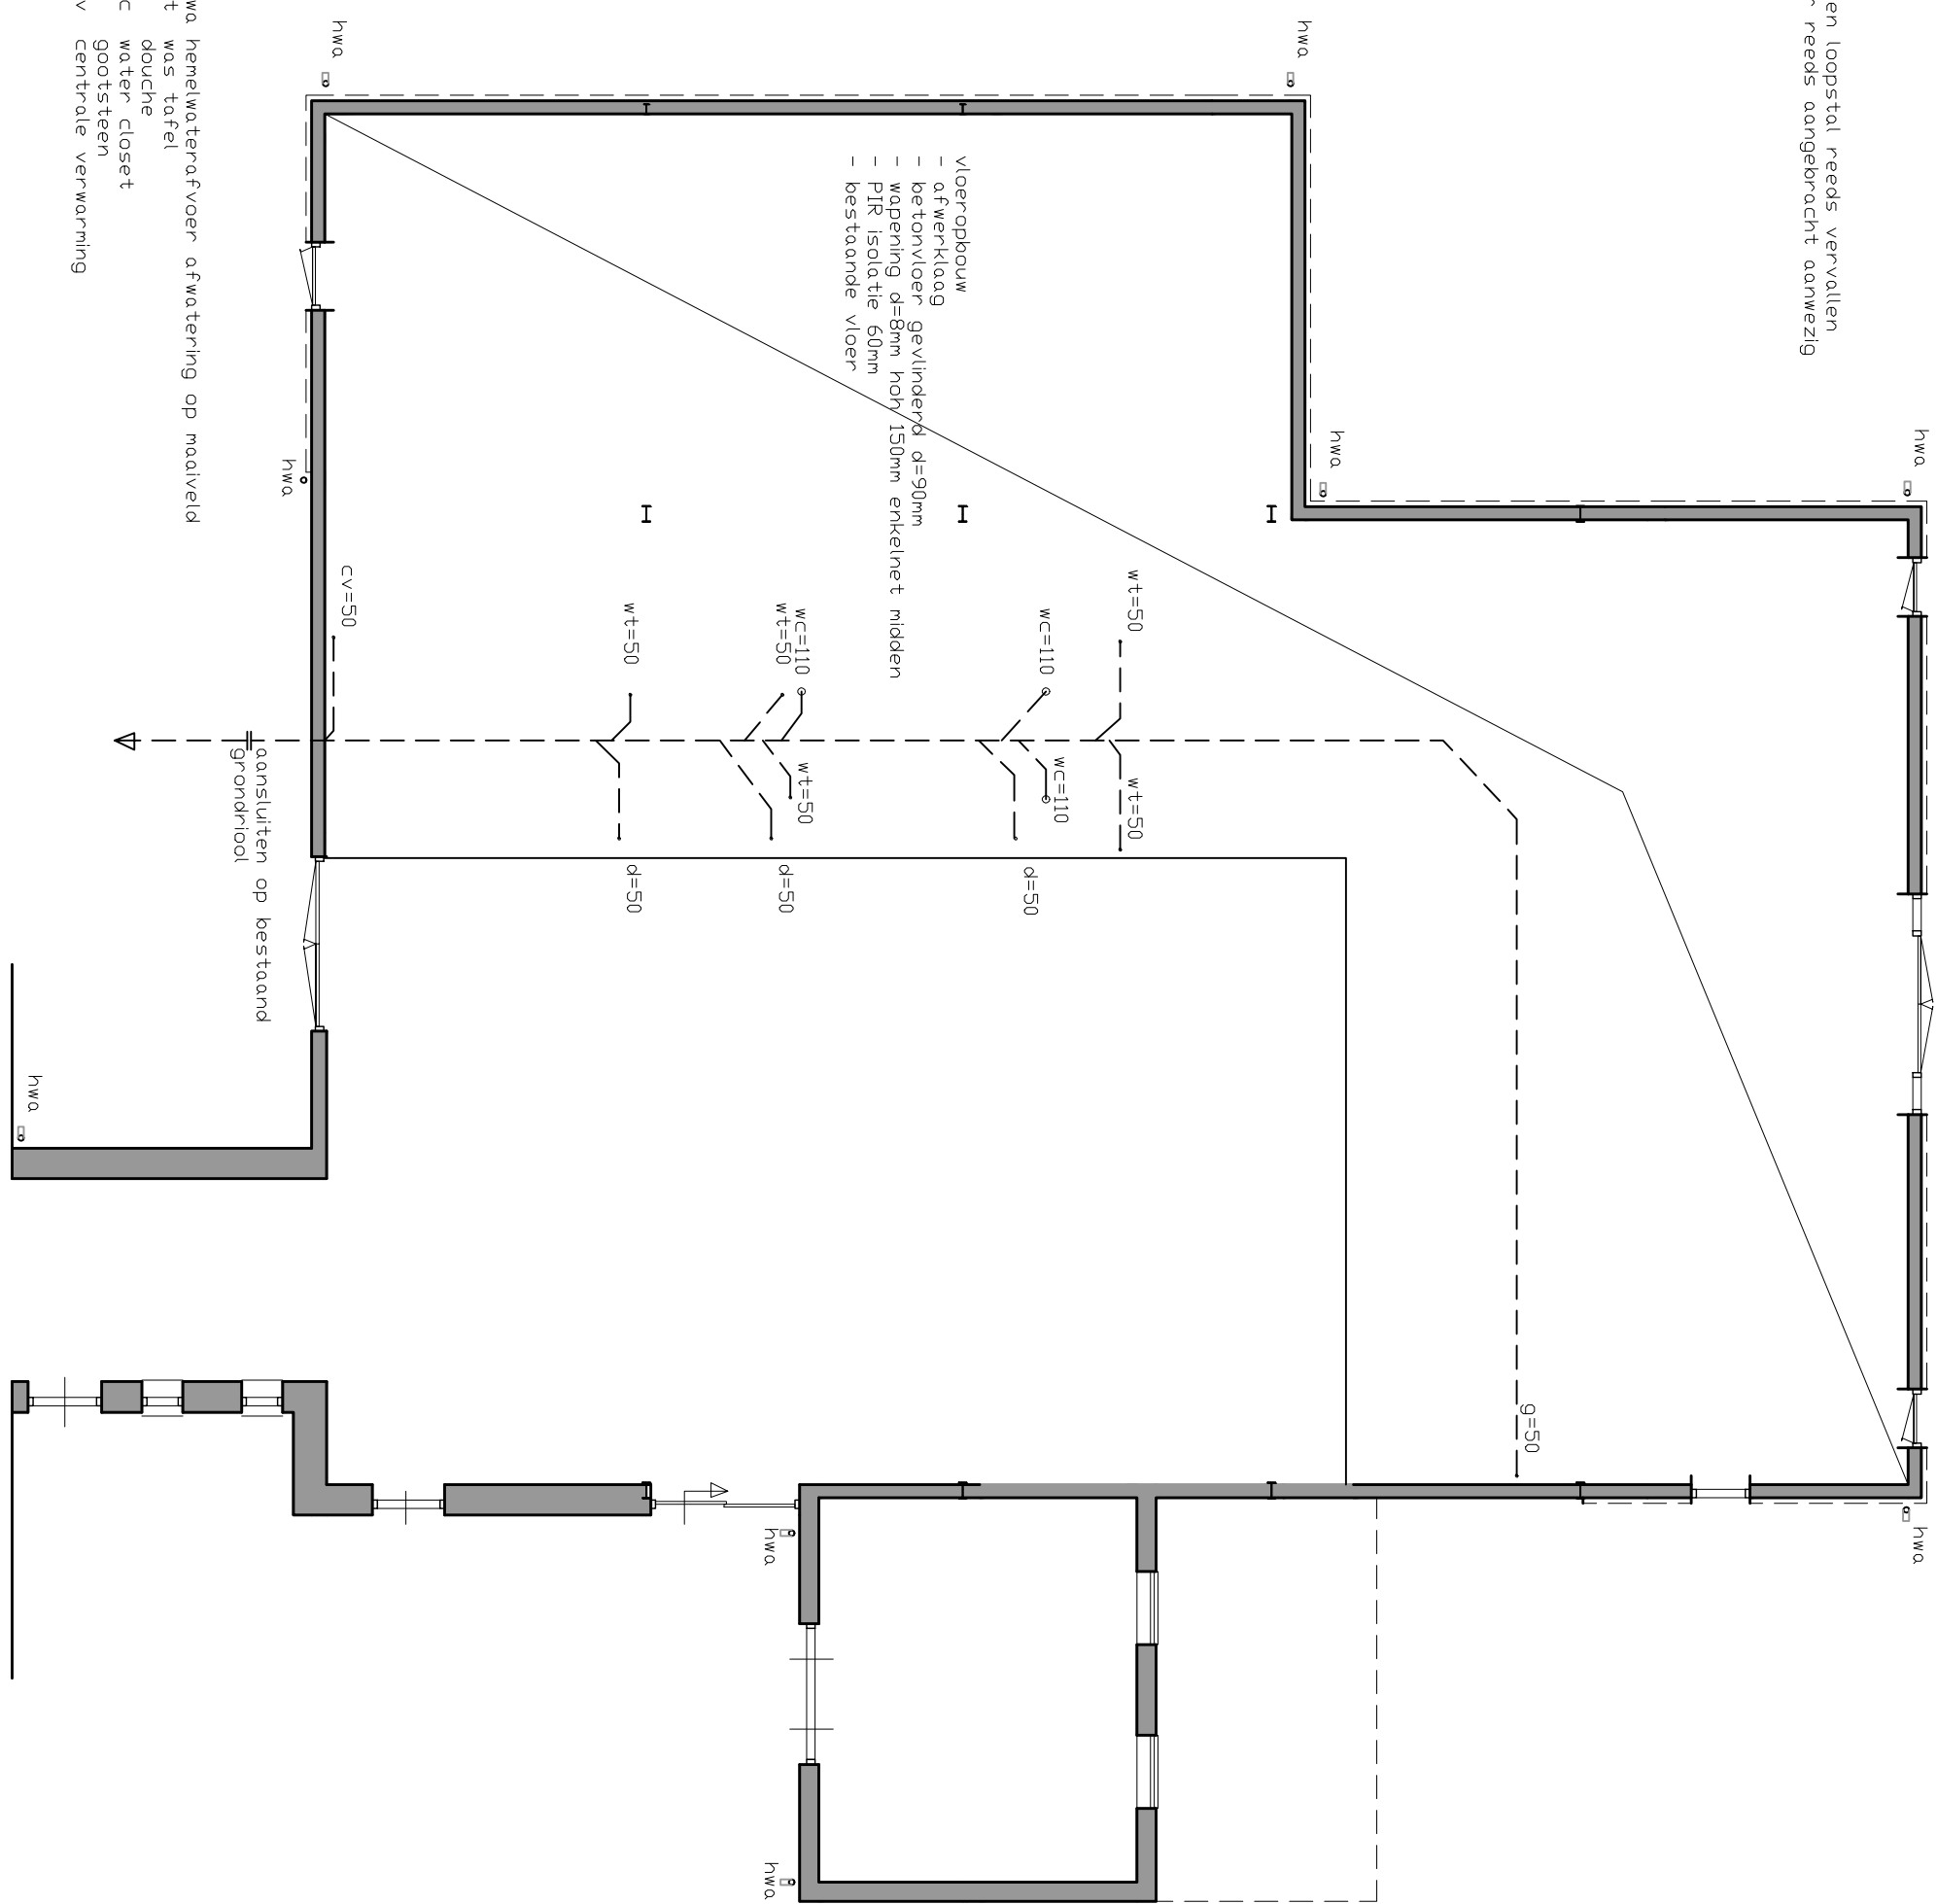

onderwerp	legalisatie logiesaccommodatie gebouwen A aan de Vordersenweg 80 7255LE Vorden		Timer en raamverensboekijf H. Scheffer BV
opdrachthouder	Silka Holiday Rentals b.v. dhr. Klaas Dekker Langebaan 8c 8331 LV Steenwijk		Erlang 14 7021 PG Zeihen
onderdeel	omgevingsvergunning bouwen, plattegr, gevels, drens, sht		telu 0314 - 631679 hscfeerplantent
datum	31-03-2017	Format 600x1050	tekort
school	1100	getekend j. merthik	BA01
			