


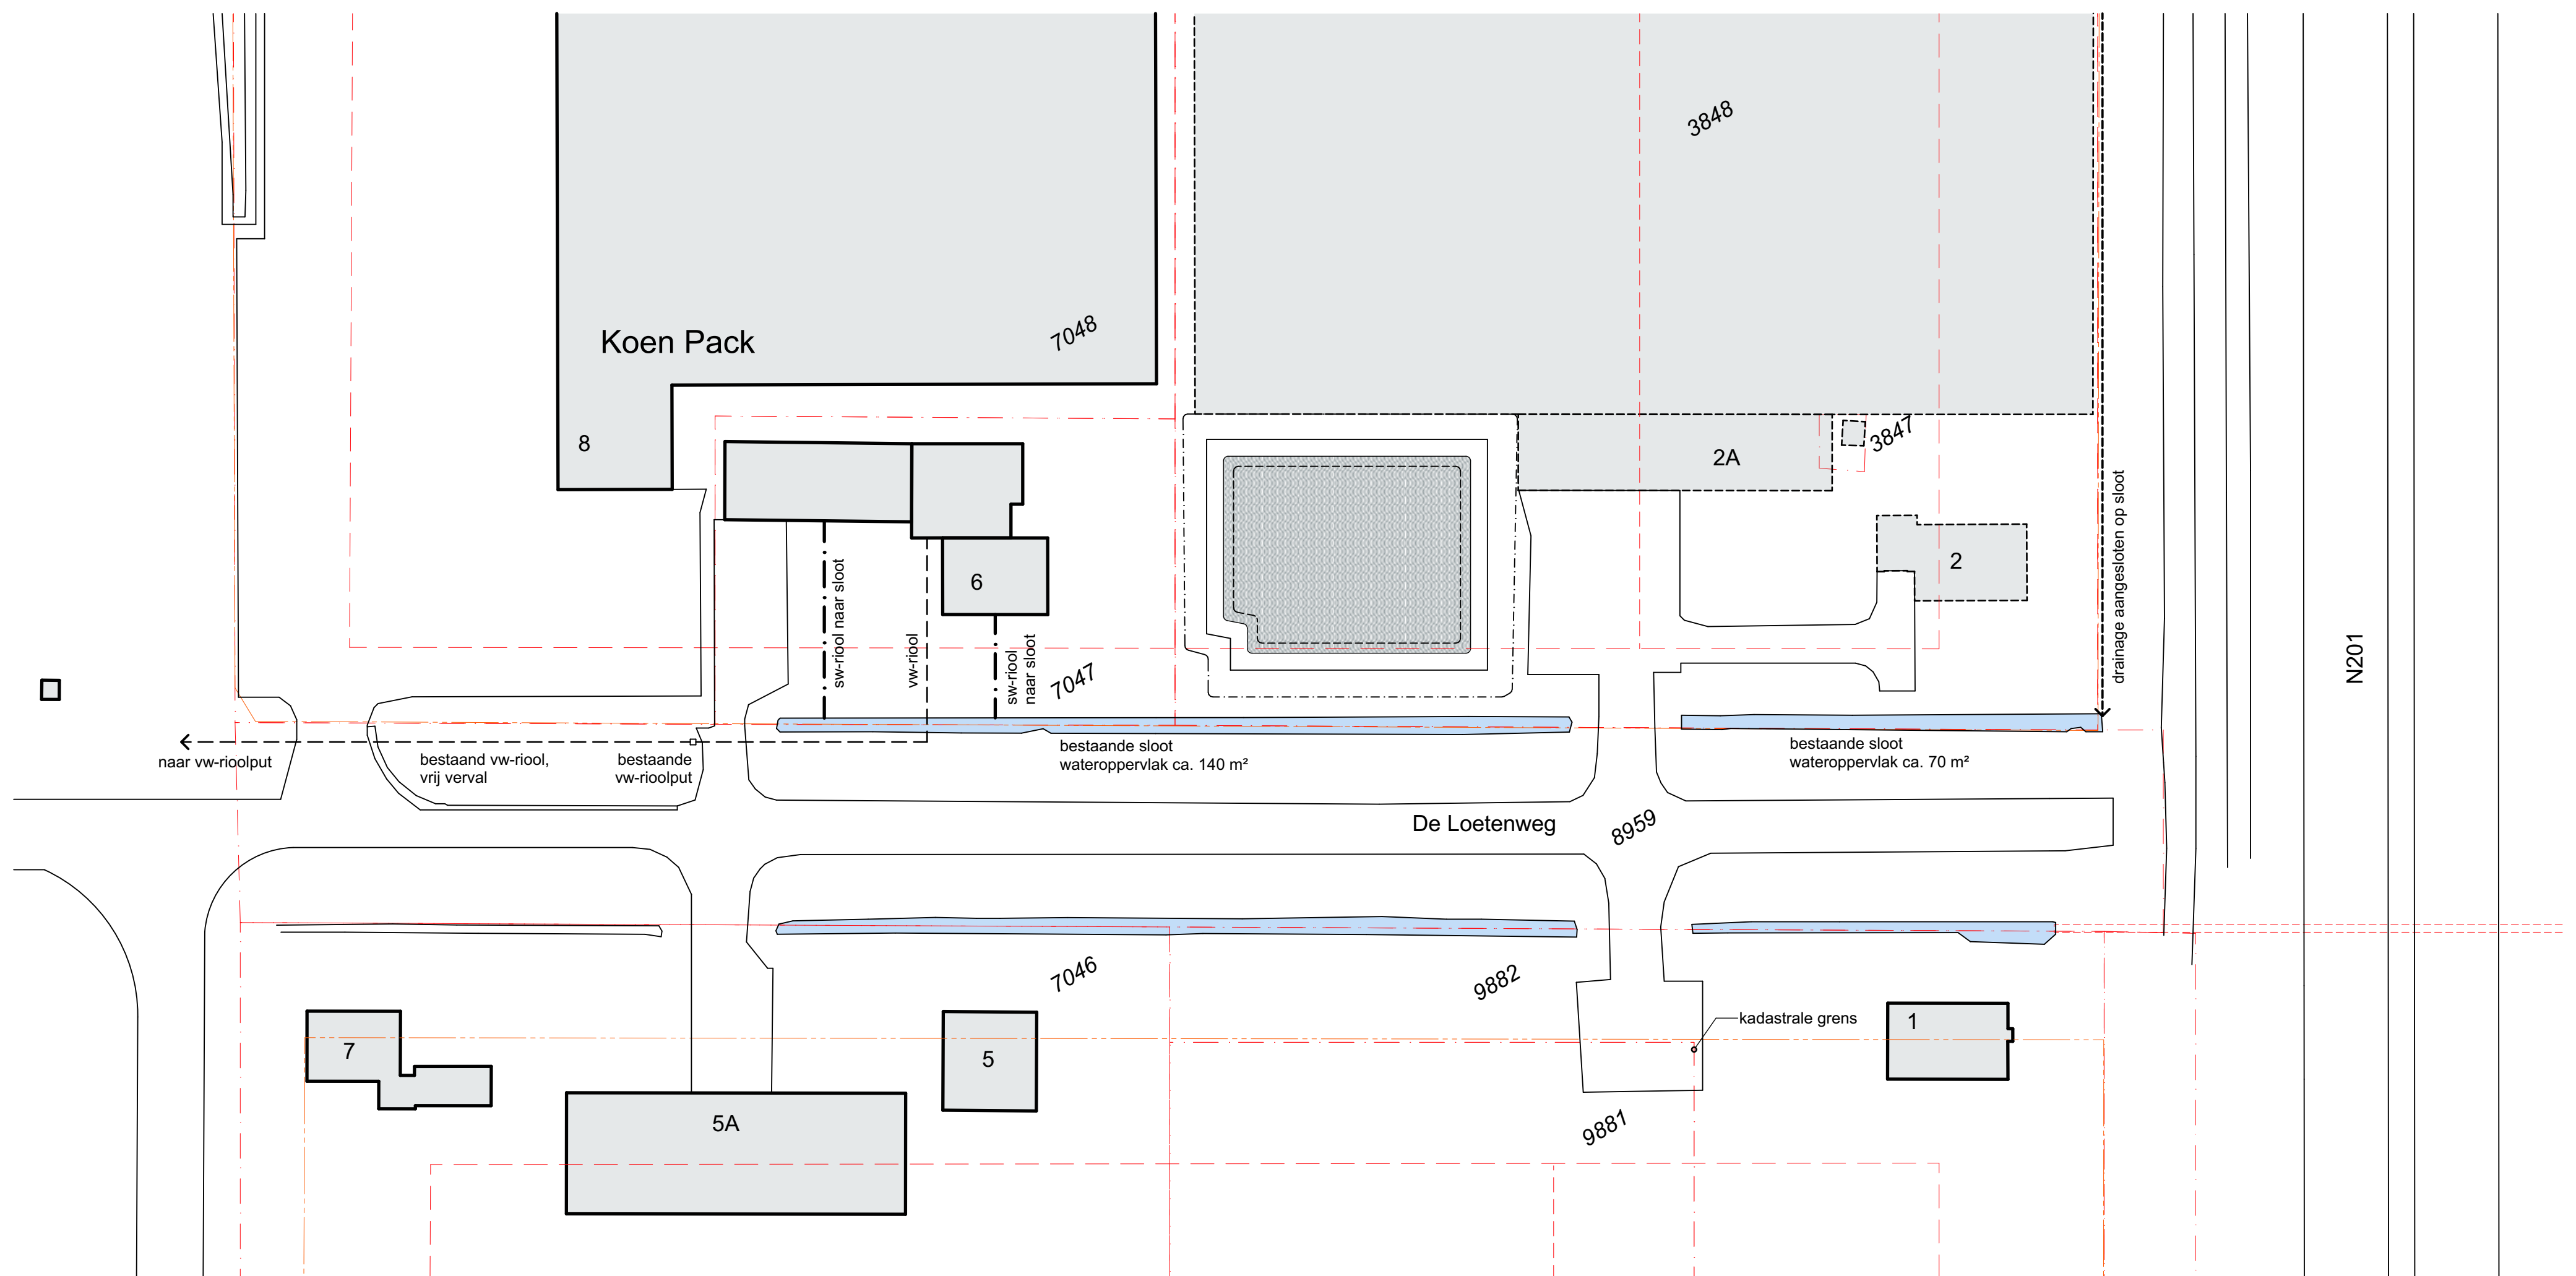

Kadastraal bekend:

www.bregmanbouw.nl

Gemeente: AMSTELVEEN
Sectie: O Nr.: 3848, 7047,
8959, 9882

© copyright E.M. Bregman Beheer BV



BREGMAN

Turfsterkerstraat 63
1431 GD Aalsmeer

T. 0297-521835

KvK 332 269 21
BTW NL-8111 95 806 B01
IBAN NL89 INGB 0650 1149 22

E. info@bregmanbouw.nl



get. Evert Bregman
schaal 1:500, 1:200
afm. A2
datum 16.08.2017
gew. 04.10.2017

bladno.

TO-TE04

Profieldoorsnede De Loetenweg schaal 1:200

Hoogtematen t.o.v. NAP

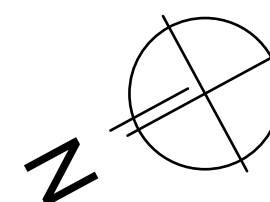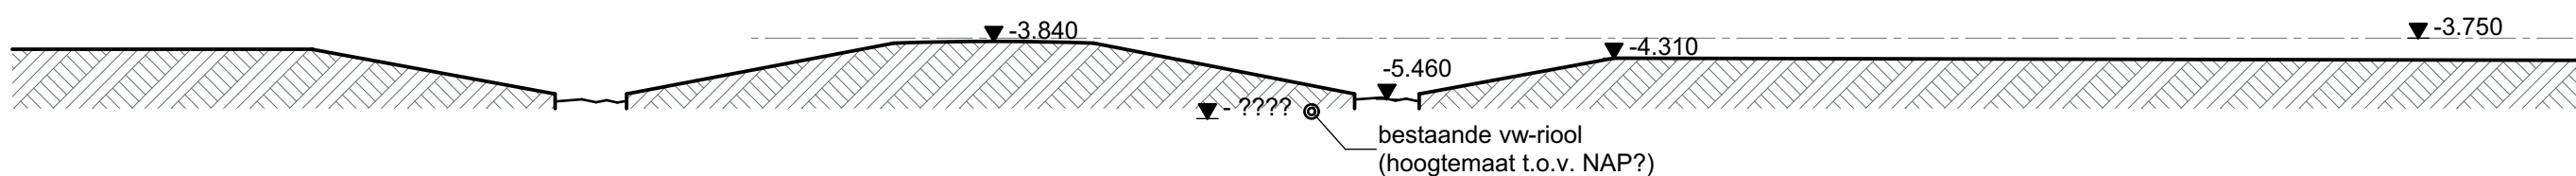

opdrachtgever Fa. G. Kooij en Zn.
De Loetenweg 1, 1187 WB Amstelveen

project Bouw bedrijfsgebouw aan De Loetenweg 2 te
Amstelveen

onderdeel Terreinriolering bestaand