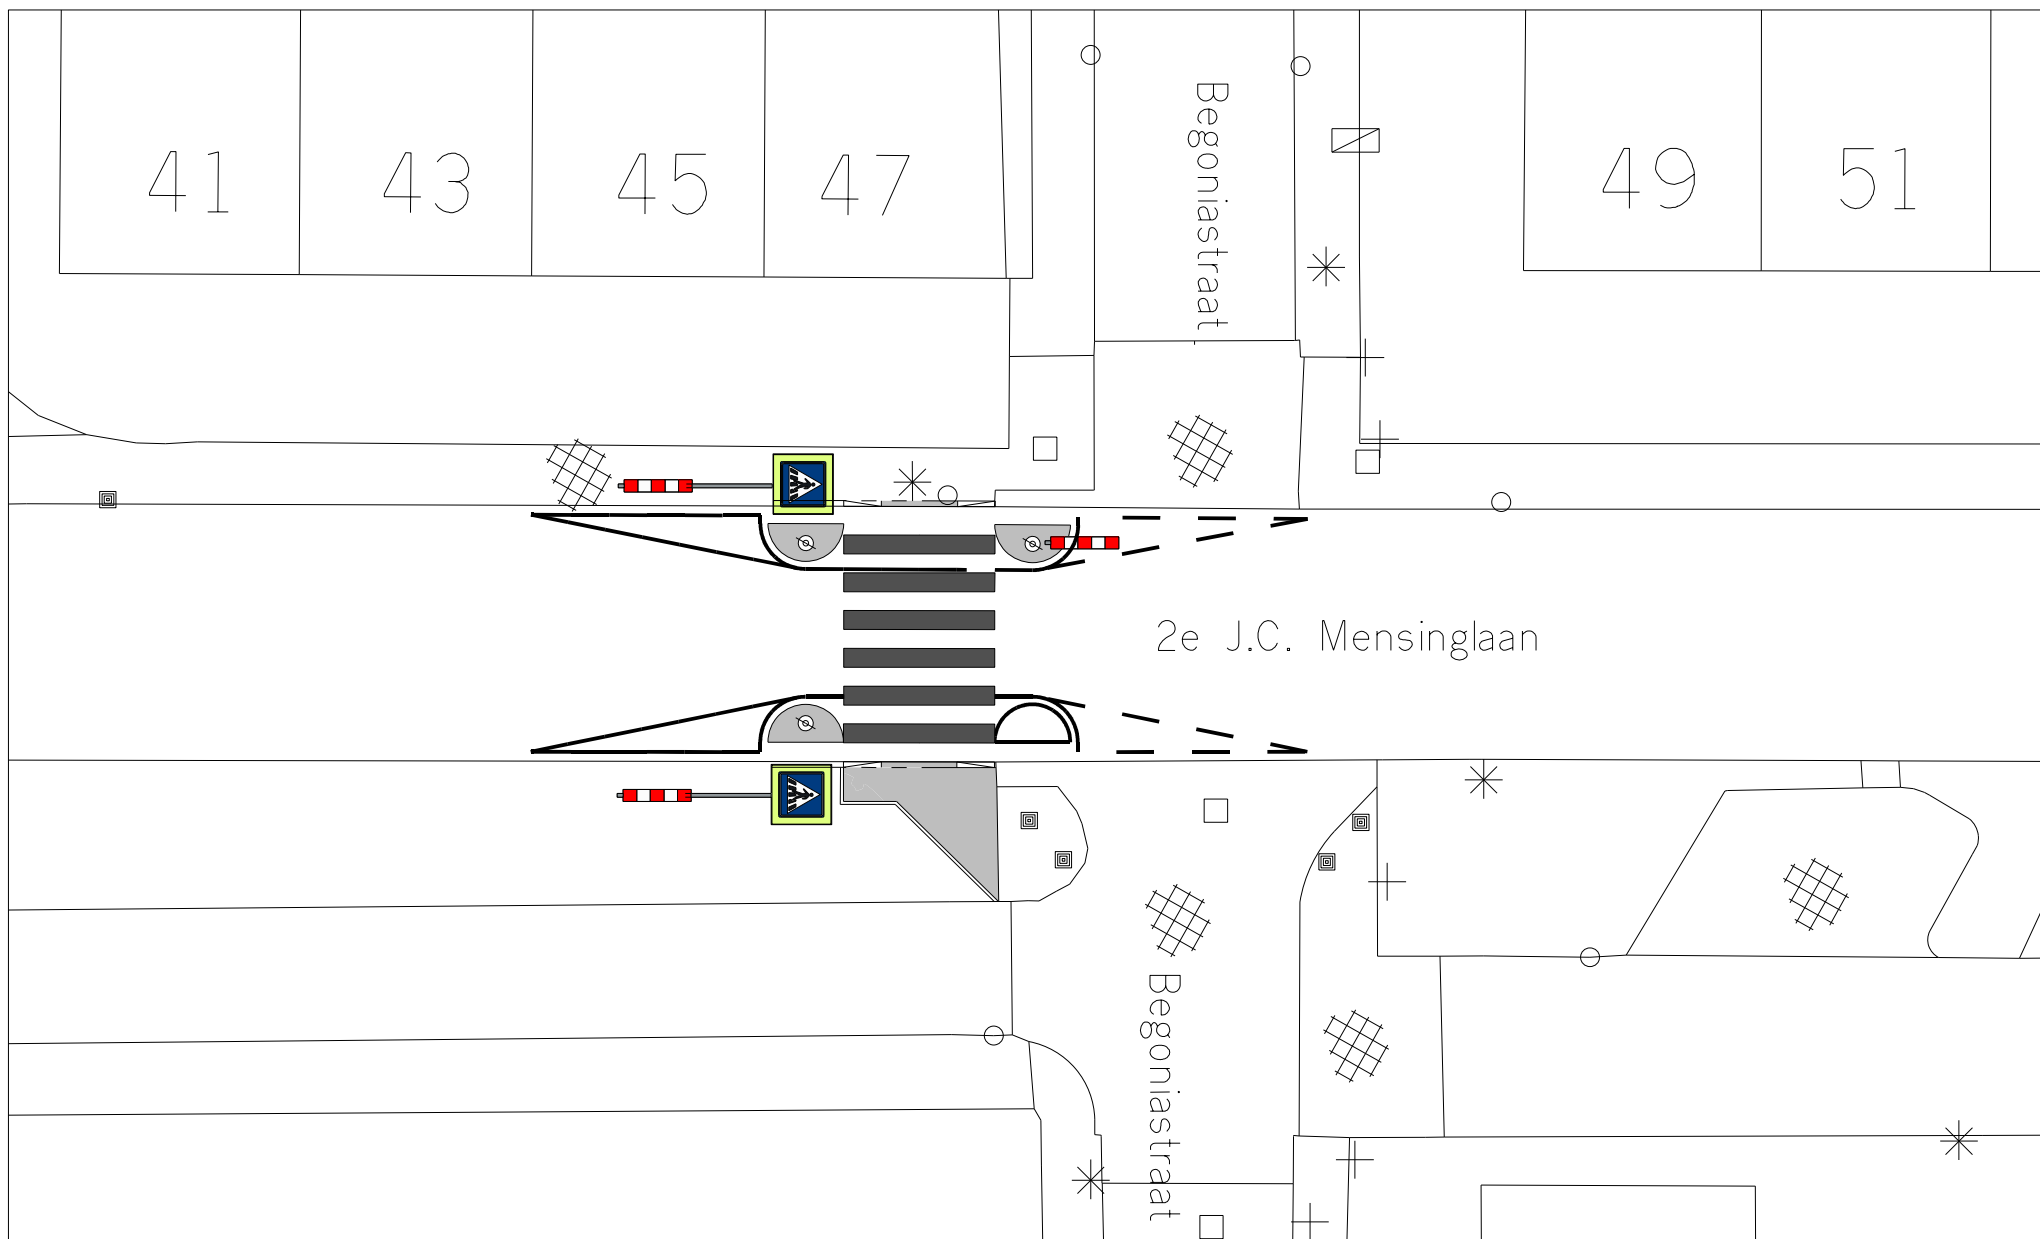


Gemeente Aalsmeer

Verkeer en Vervoer

Laan Nieuwer-Amstel 1, 1182 JR Amstelveen, Postbus 4, 1180 BA Amstelveen, T (020) 540 49 11

Realisatie & Beheer

Locatie	: 2e J.C. mensinglaan	
Onderwerp	: Aanleg VOP	
Bestand	: R&B-V-2017-99	
Datum	: 02-11-2017	
Schaal	: 1:500	Formaat : A4
Getekend	: H. Venekamp	

