



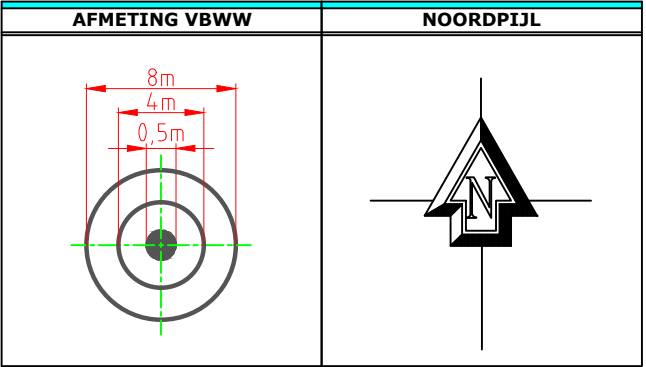

RENVOOI BOREN	
Leidingtracé PE100 SDR 11 60-80cm - mv	
Ø50mm in geul ca. 150cm	
Boordiepte	140/115m
Aantal boringen	6st Ø40mm
Minimale afstand uit bebouwing	3m, bij toestemming 2m
X-coördinaat (centraal perceel)	130803
Y-coördinaat (centraal perceel)	462380
Warmtepomp en boringen per woningtype: 1x Alpha Innotec SWCV 162-14kW > 2x 140e 40mm (Woning A) 1x Alpha Innotec SWCV 122-12kW > 2x 115e 40mm (Woning B) 1x Alpha Innotec SWCV 122-12kW > 2x 115e 40mm (Woning C)	
Relevante gegevens waar rekening mee te houden zie ons "plan van aanpak"	
Boringen mogen niet onder bebouwing worden gepositioneerd!	
Benodigde vrije werkruimte 6x10m (i.v.m. opstelling boorwagen, minikraan etc.)	
Aan deze tekening kunnen geen rechten worden ontleend.	

Coördinaten boorlocaties VBWW

Project: Straatweg 154-01, 3603CS te Maarssen

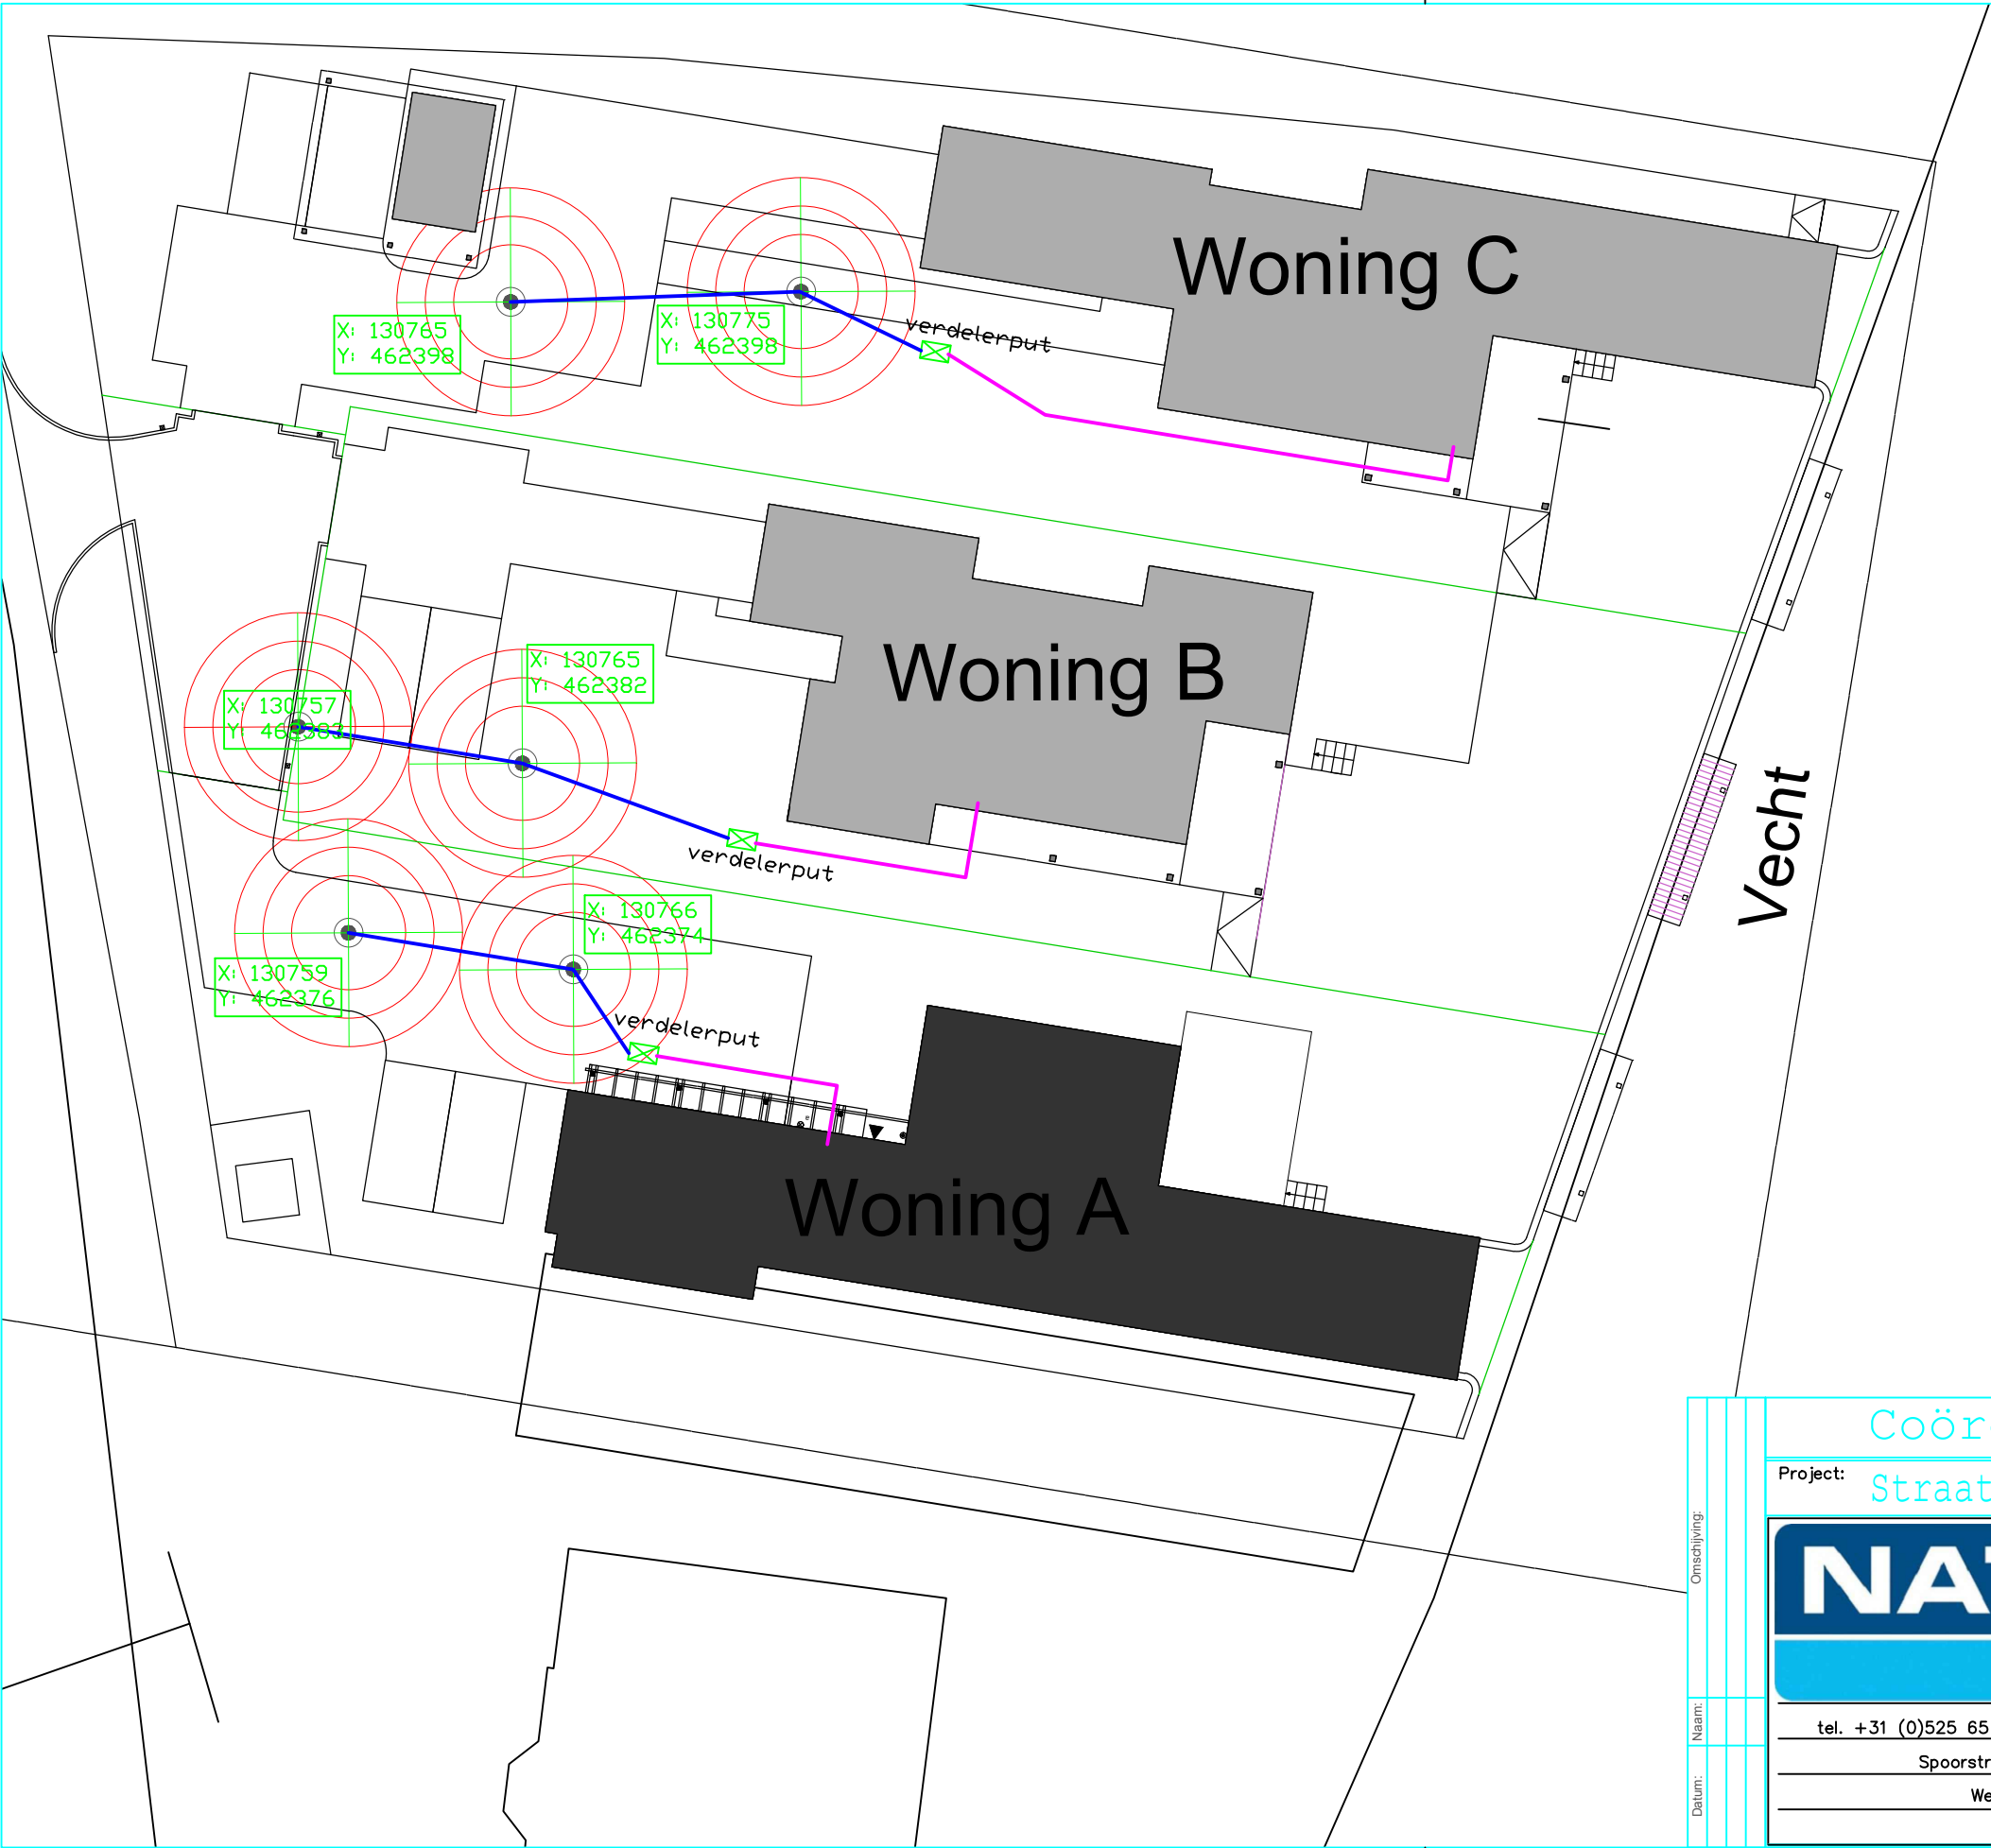

tel. +31 (0)525 65 06 80 – fax. +31 (0)525 65 29 17
Sporstraat 23 – 8084 HW 't Harde
Website: www.nathan.nl

tekenaar:	HvR
e-mail:	info@nathanprojects.nl
formaat:	A3
schaal:	1: 250
datum:	17-07-2017
laatste wijz.:	05-10-2017
versie:	2
file:	CONCEPT

tekening nr.:
VBWW
project nr.:
20170127