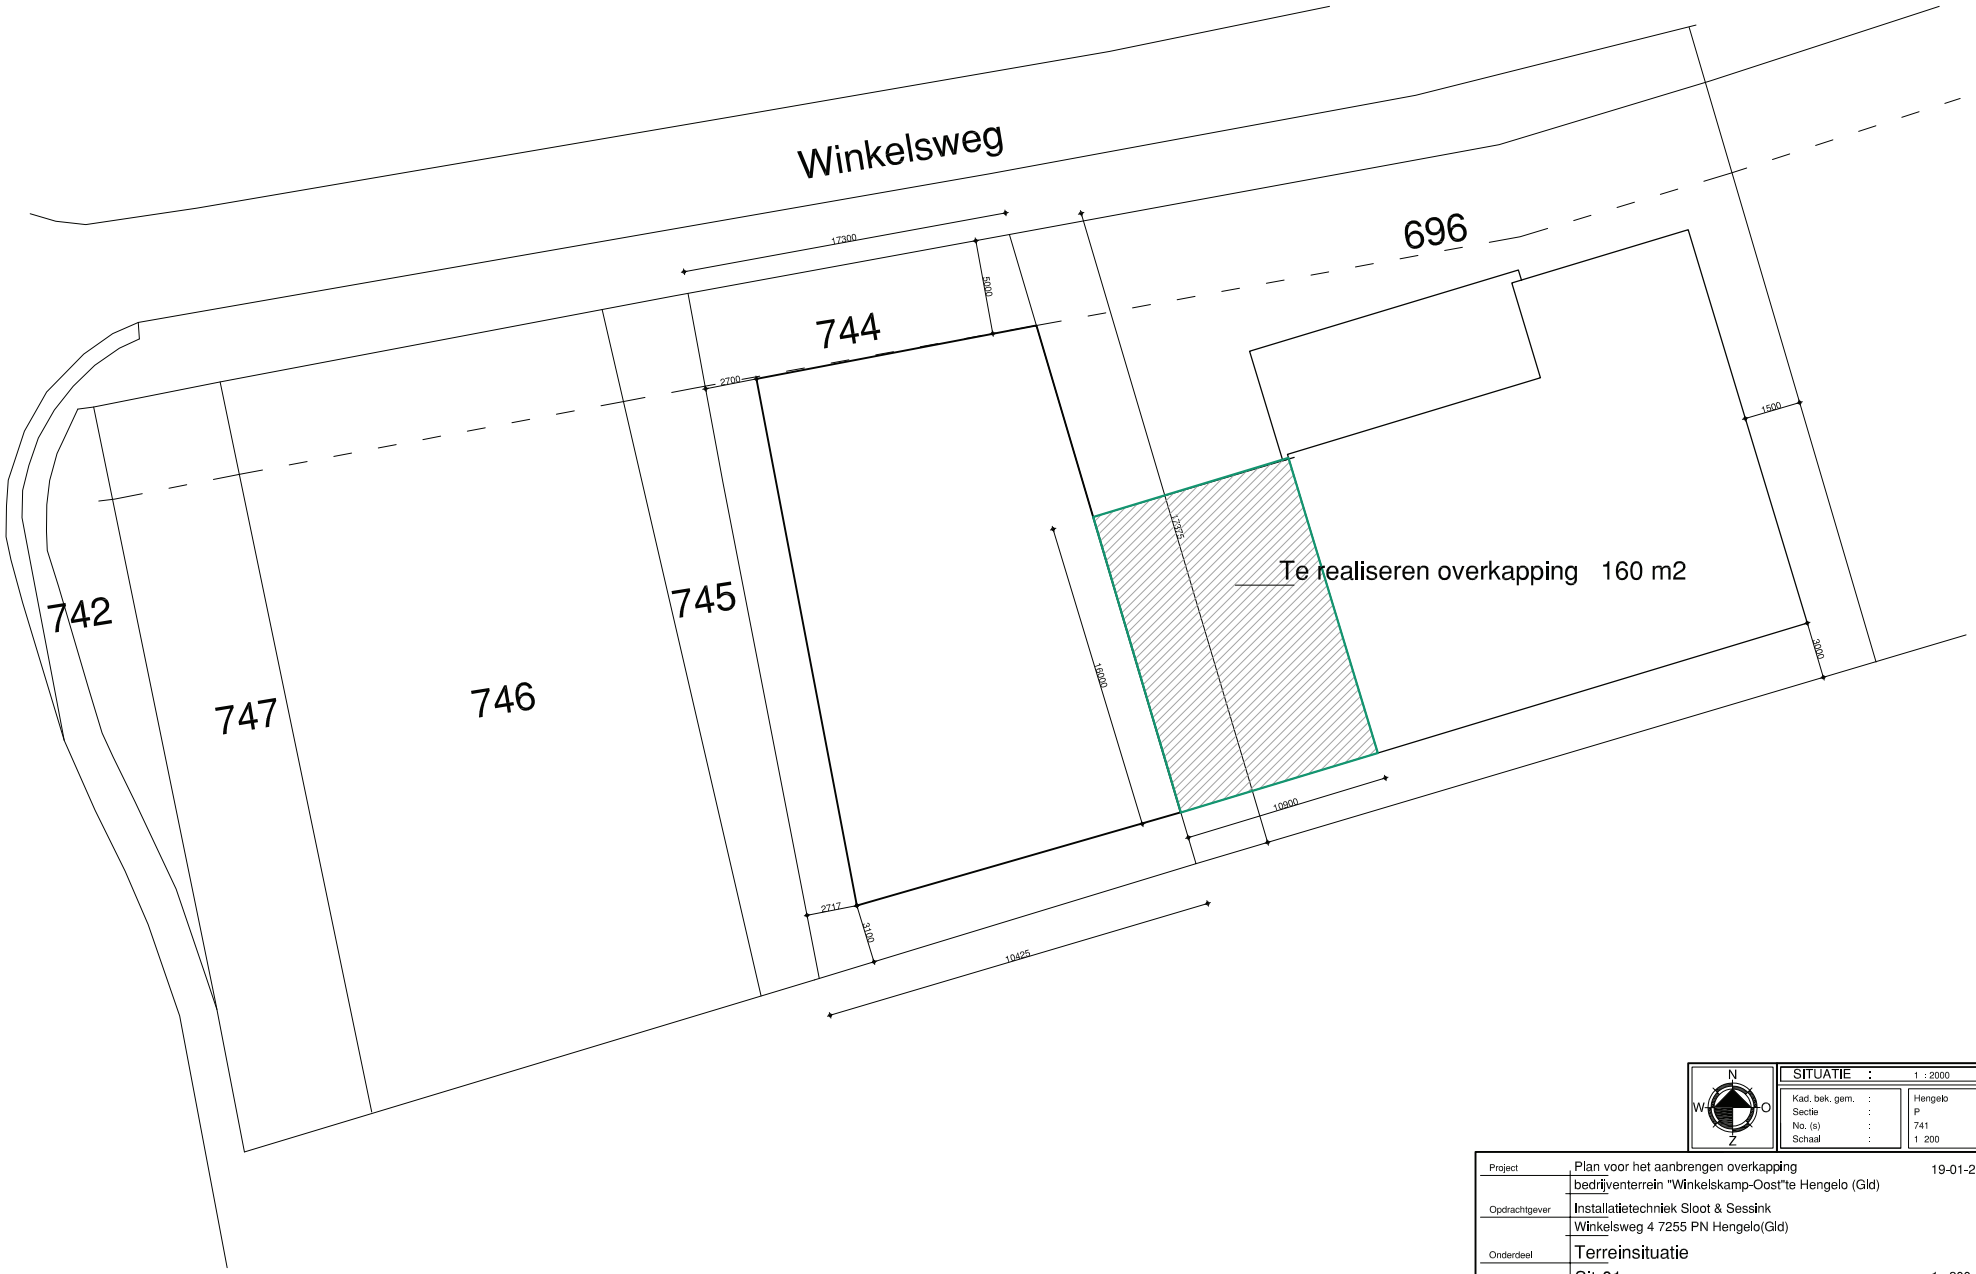

SITUATIE :	1 : 2000
Kad. bek. gem. :	Hengelo
Sectie :	P
No. (s) :	741
Schaal :	1 200

Project	Plan voor het aanbrengen overkapping bedrijventerrein "Winkelskamp-Oost"te Hengelo (Gld)	19-01-2017	datum gewijzigd
Opdrachtgever	Installatietechniek Sloot & Sessink Winkelsweg 4 7255 PN Hengelo(Gld)		
Onderdeel	Terreinsituatie		
Tek.no.	Sit-01	1 : 200	schaal

Achterveldseweg 8
3772 NB Barneveld
T. 0342 424000
F. 0342 424870
E: 3772na3@hetnet.nl
Architectenburo Van den Brink
Architect: E. van den Brink, reg: 1.890402.051

getekend: EVDB

proj. no.: 12-09-03

Niets van dit document mag, op welke wijze dan ook, gereproduceerd worden zonder schriftelijke toestemming van Architectenburo Van den Brink.