




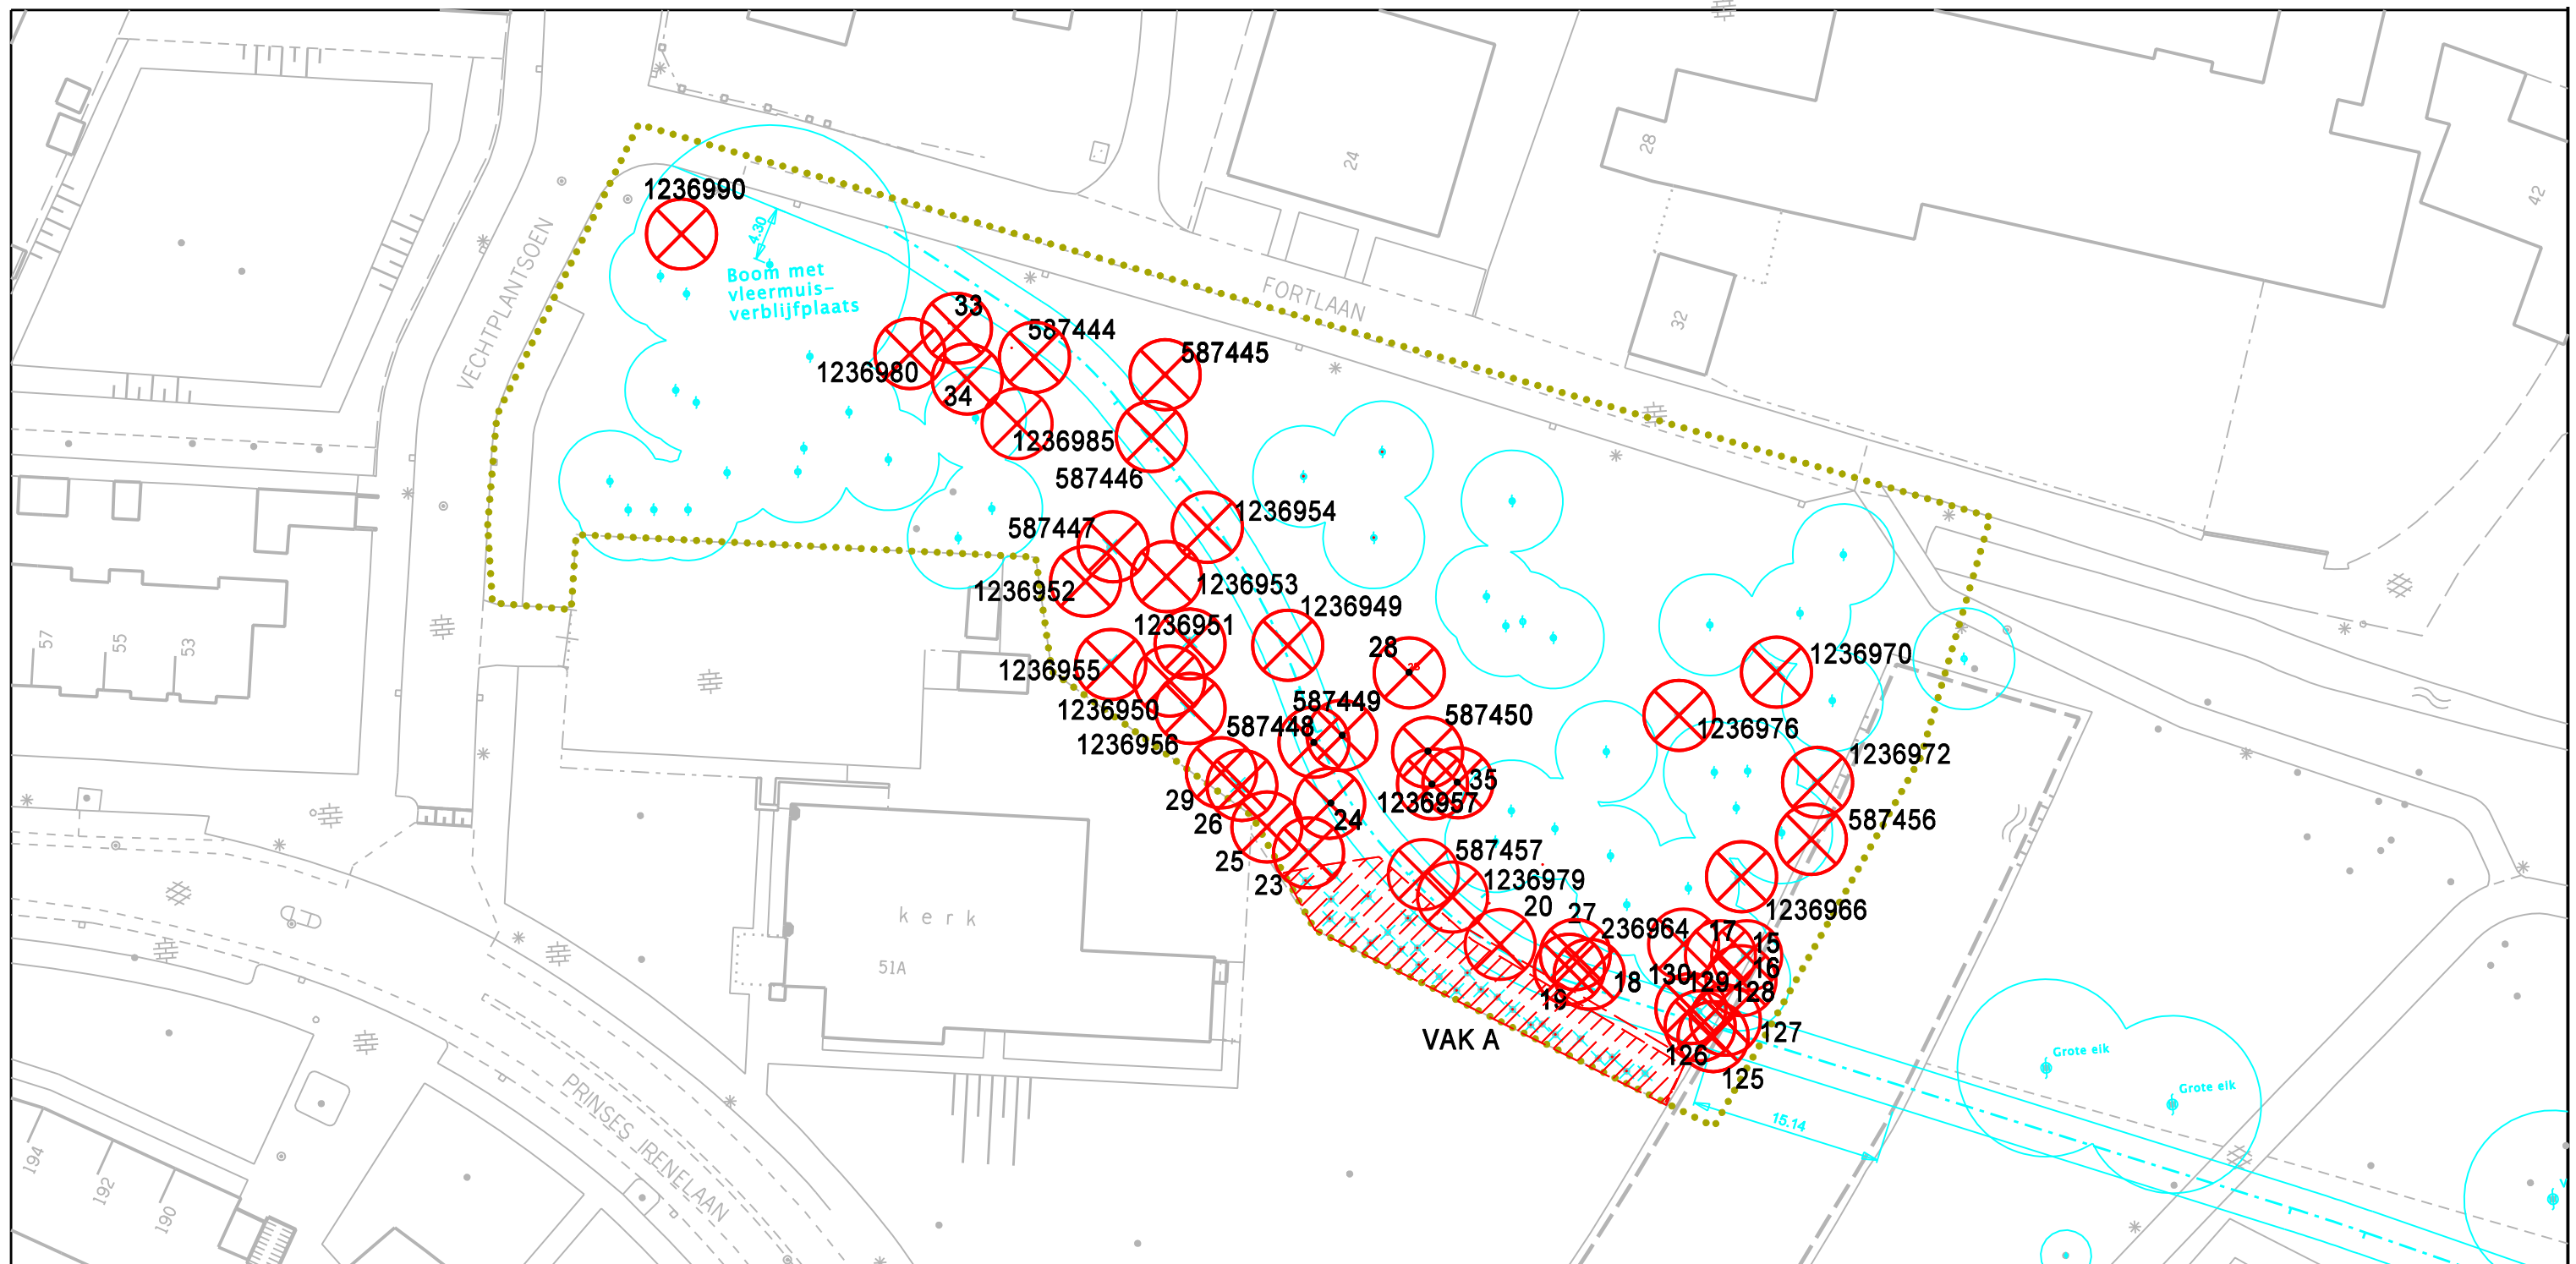


LEGENDA

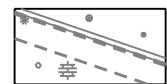

Bestaande situatie

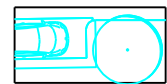


Toekomstige situatie

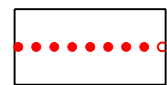

Werkgrens



Vellen boom

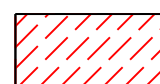

Vellen bossage



Stadsbedrijven



Opdrachtgever
Gemeentebestuur van Utrecht

Schaal 1: 500
Beheer --

Formaat A3
Bestek n.v.t.

Project
Niftarlakepark

Projectnummer
331.0107.01

Status
Definitief

Tekeningnummer
0107.01.SI-1

Datum
25-10-2017

Onderdeel
Veltekening

Getekend
Getoetst SO-SI

Vrijgegeven

Stadsingenieurs

Bezoekadres Stadsplateau 1, Utrecht
Postadres Postbus 8375, 3503 RJ Utrecht
Telefoon 030 - 286 4323 Fax 030 - 286 4348
www.utrecht.nl