





Linkerzijgevel (Noordoost) bestaand



bestaand

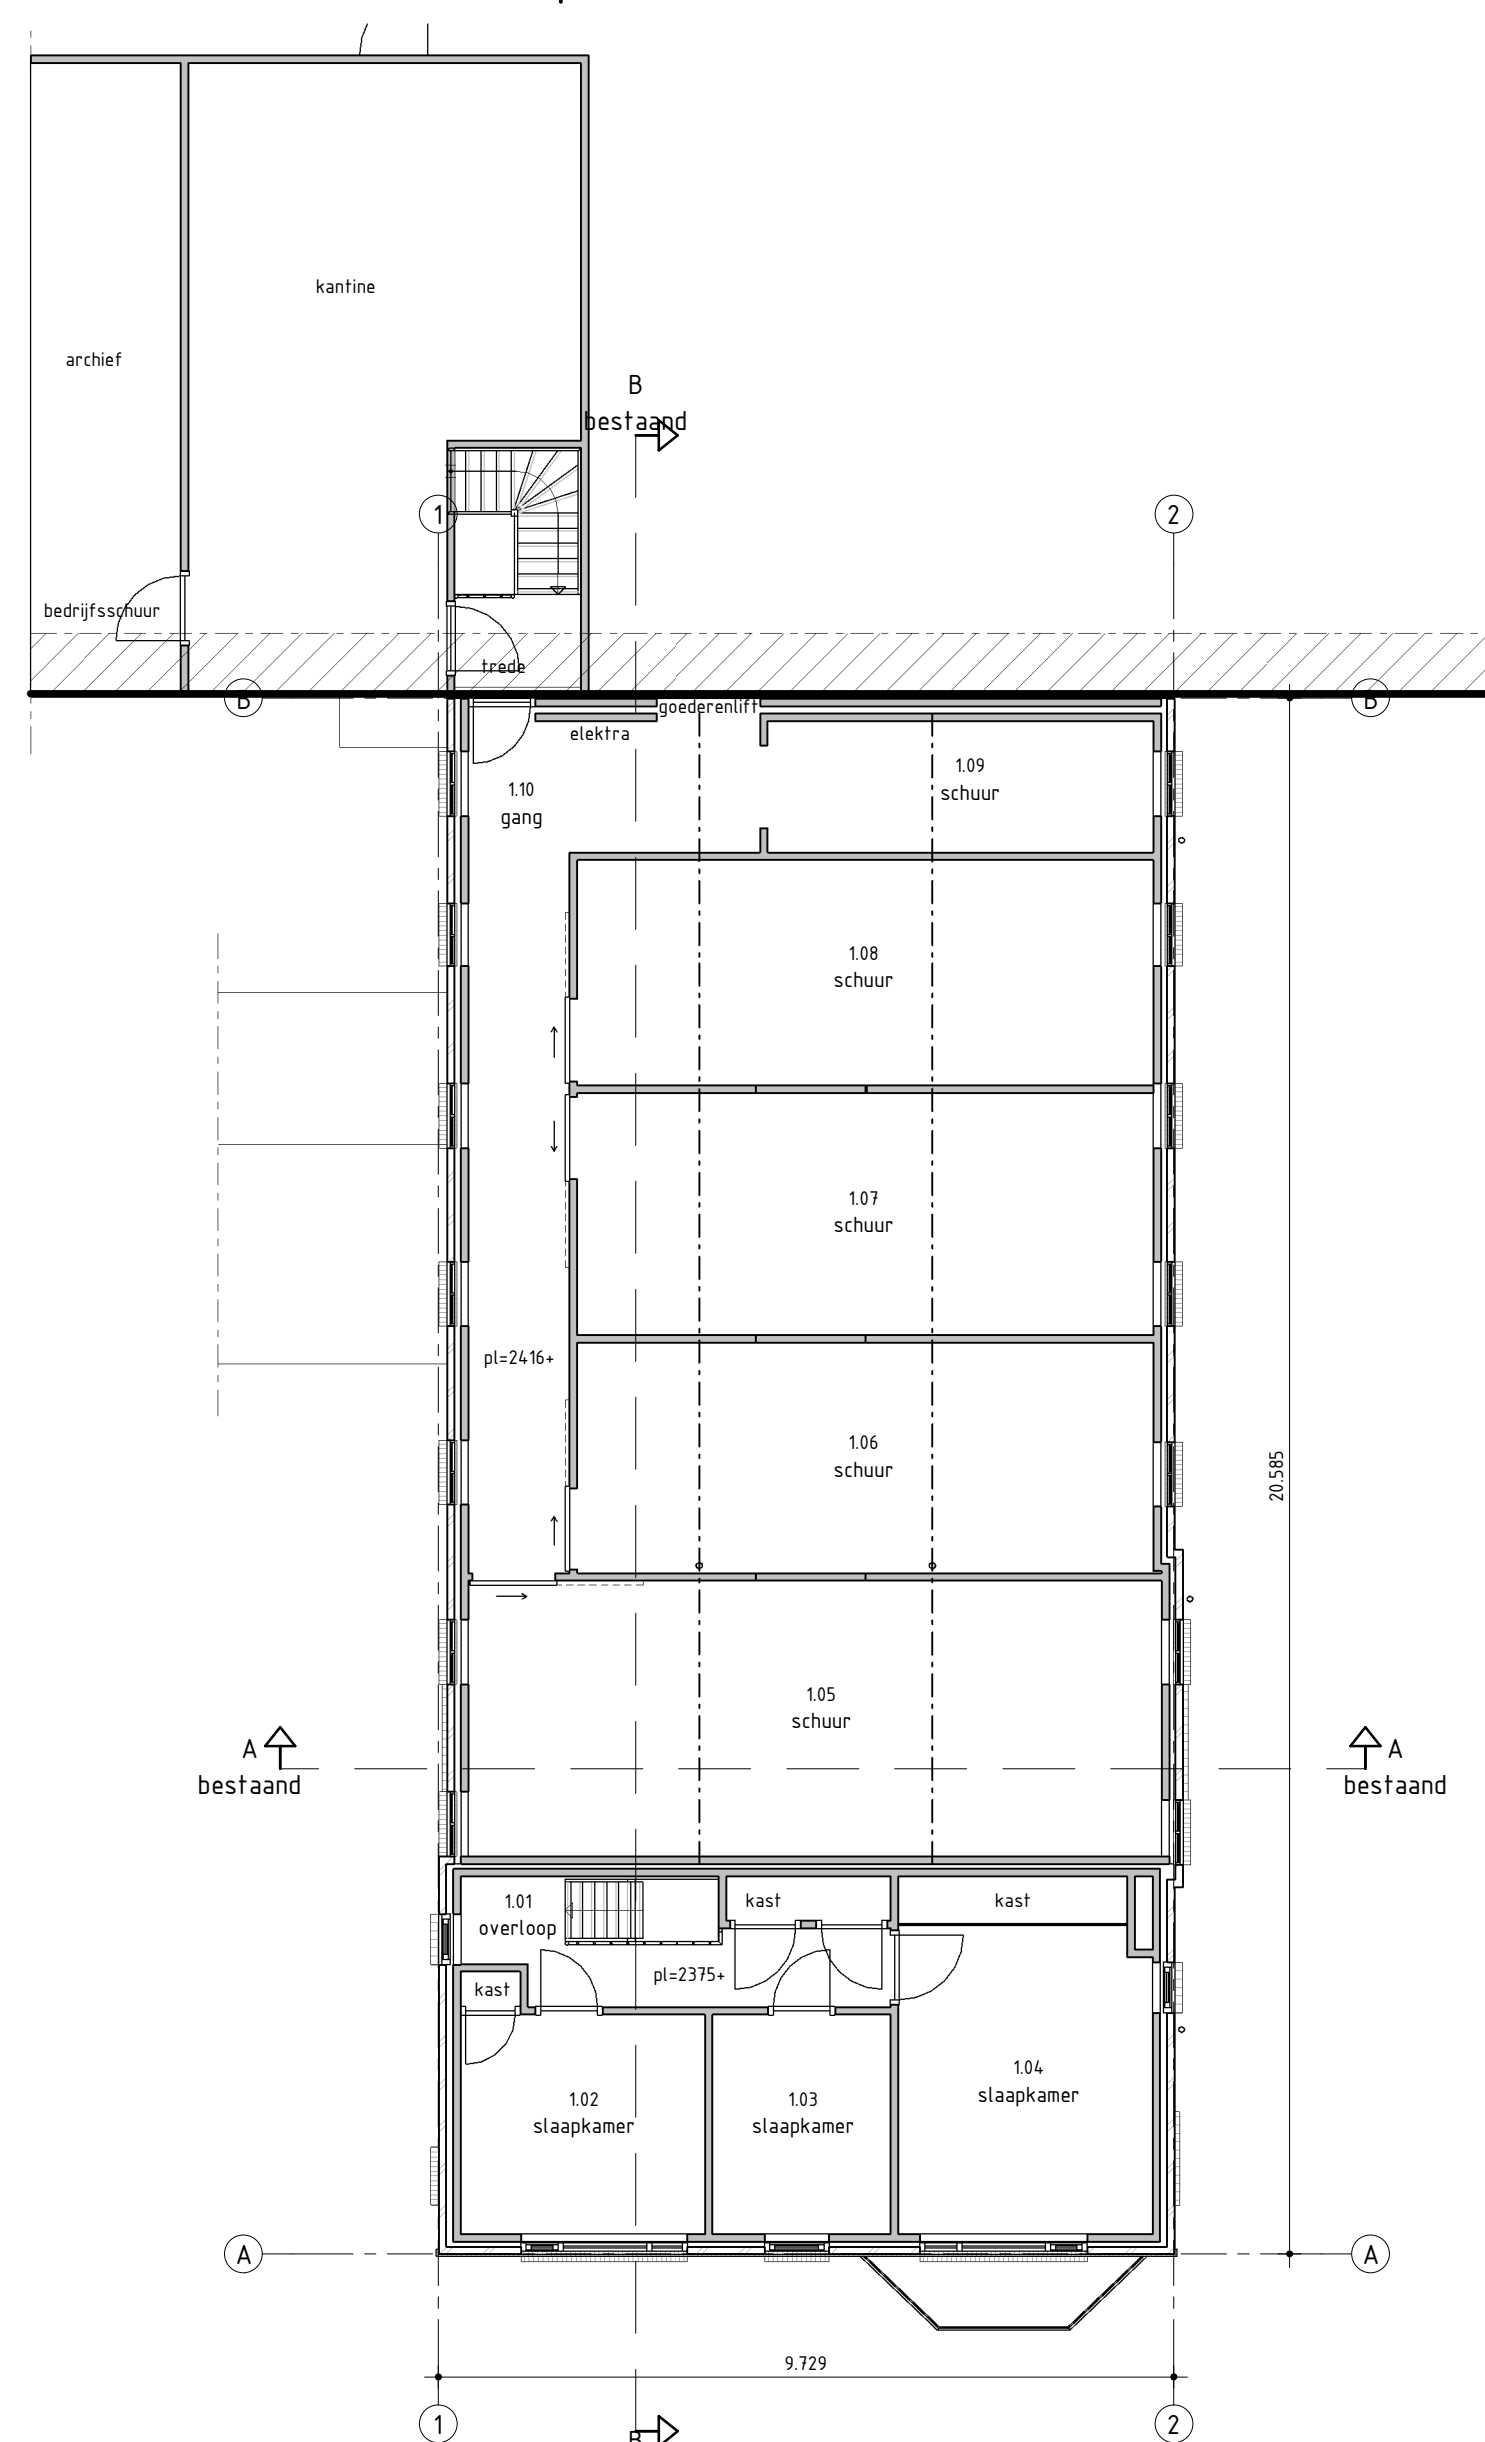

Verdieping bestaand

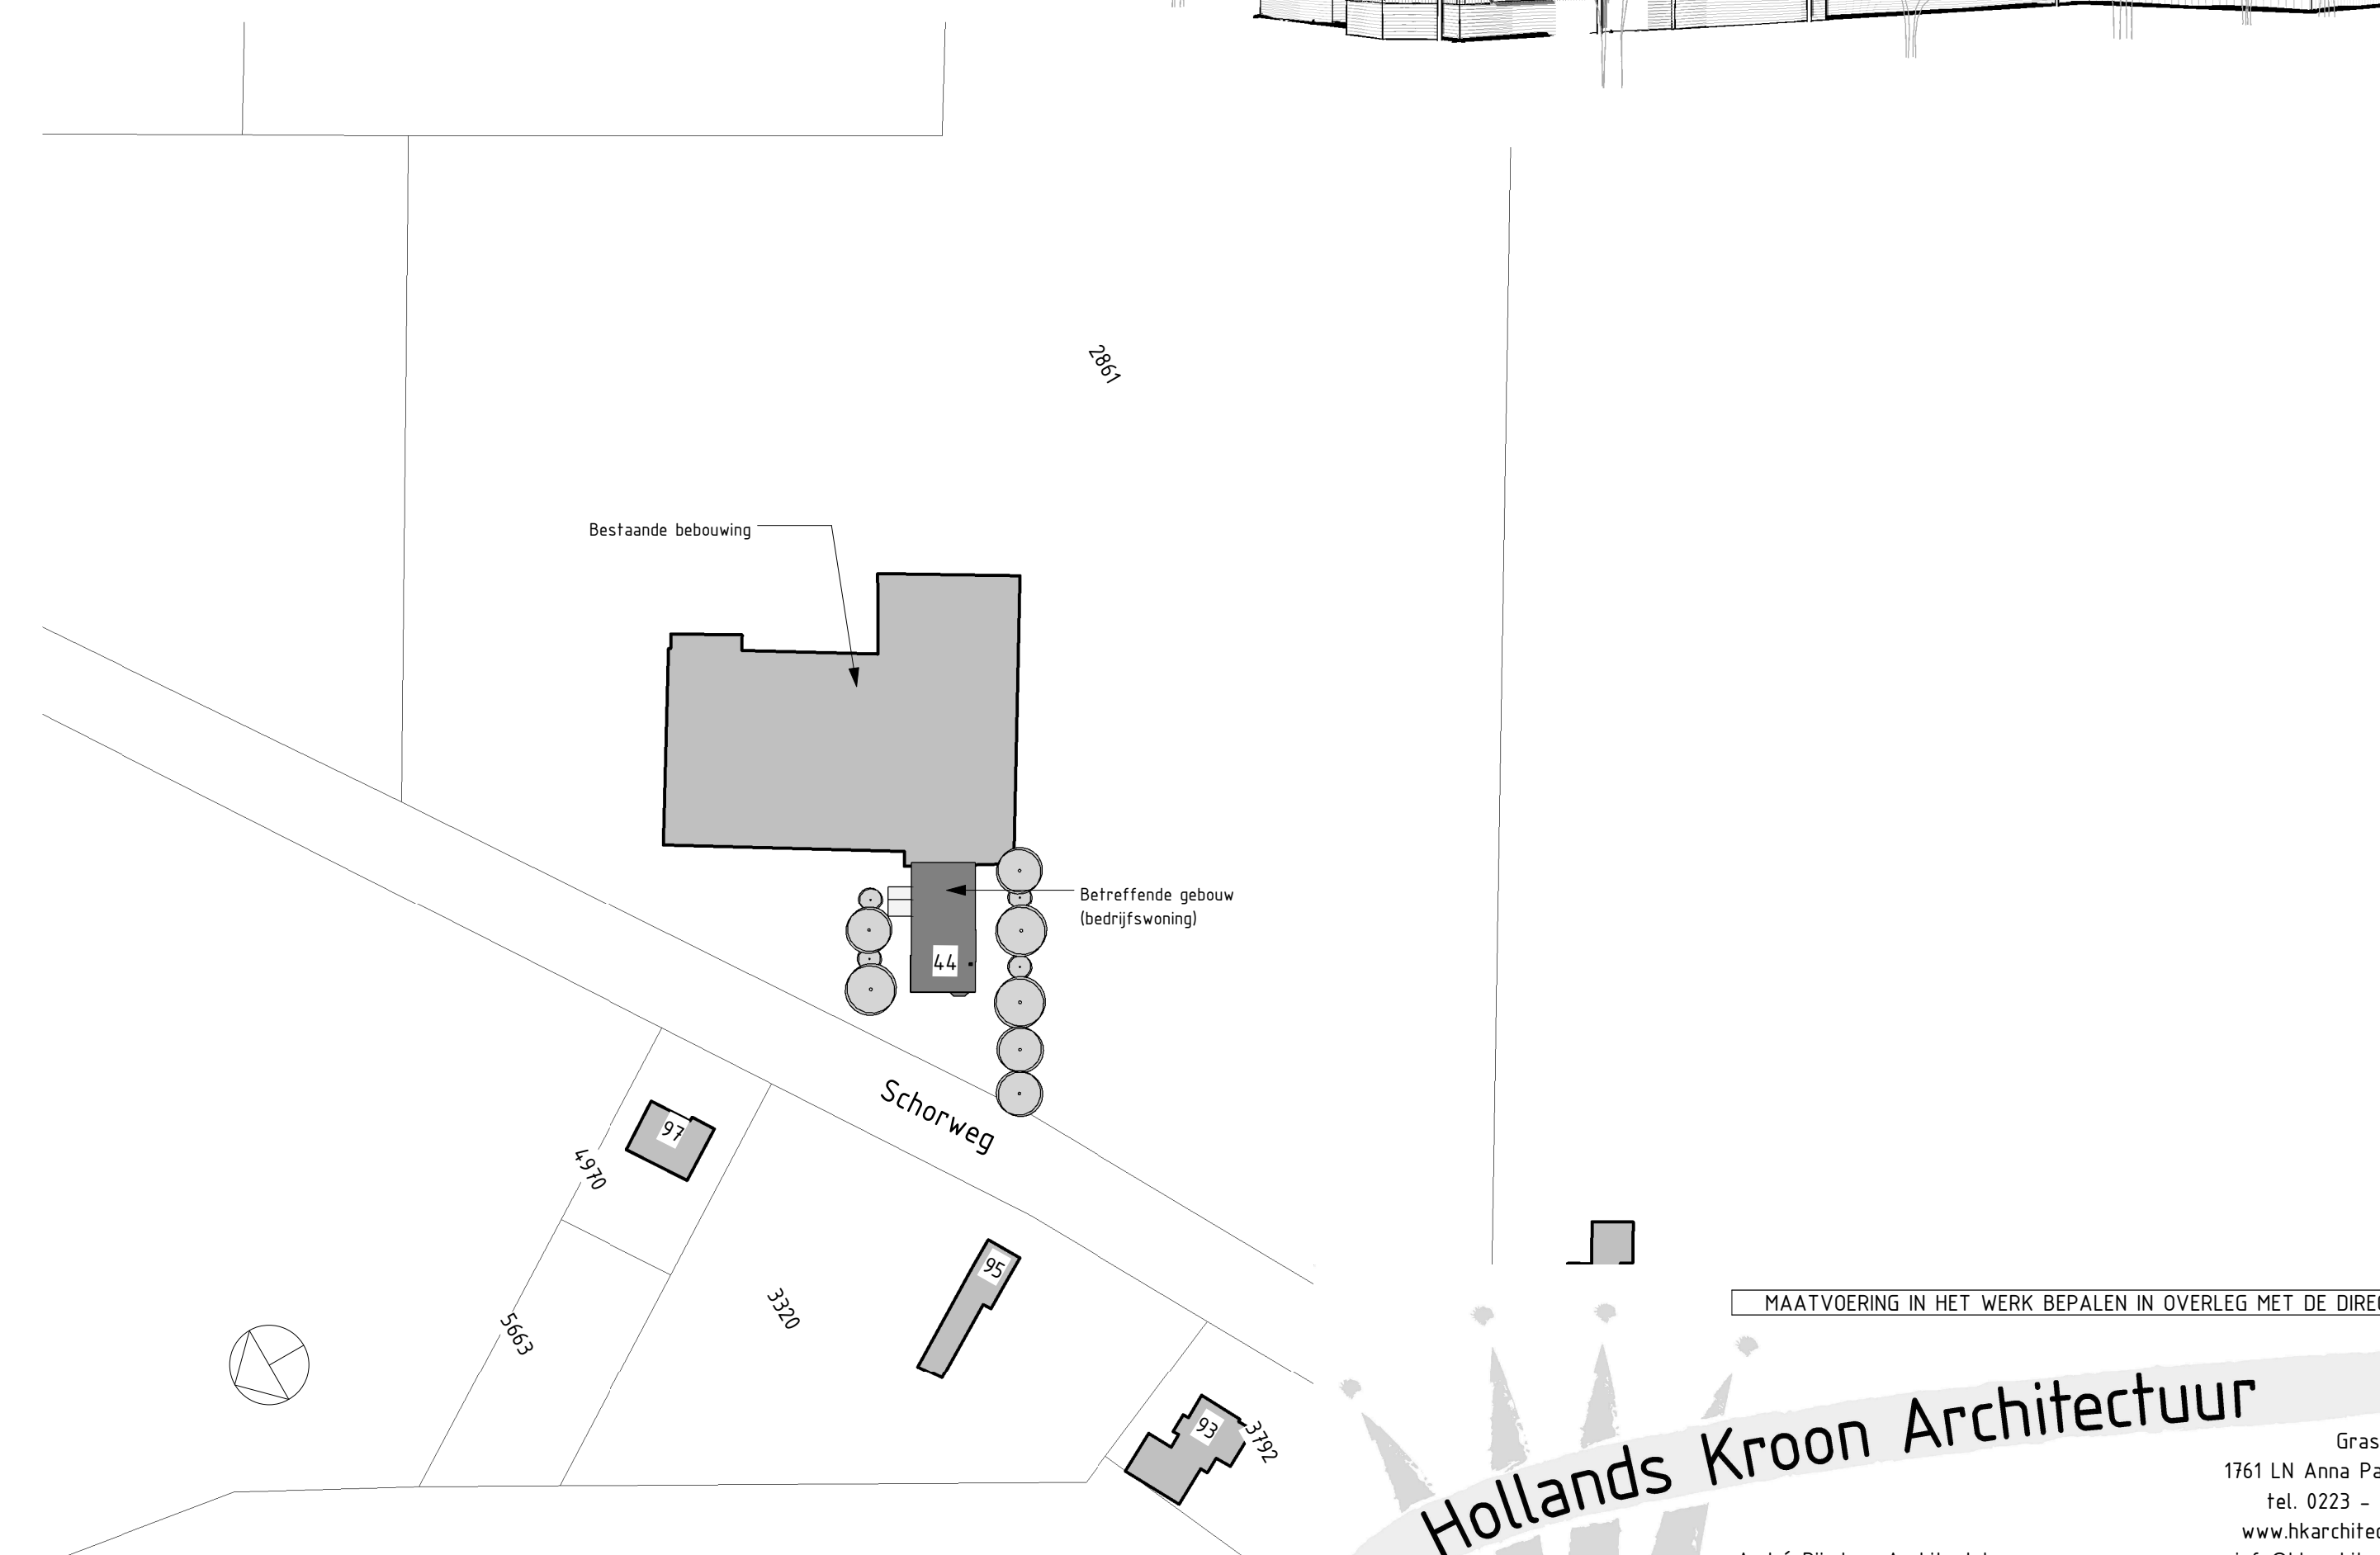

Schaal: 1:1000
Gemeente: Hollands Kroon
Sectie: K
Nummer: 2861

MAATVOERING IN HET WERK BEPALEN IN OVERLEG MET DE DIRECTIE

Hollands Kroon Architectuur

André Rijnders Architect bna		www.rijndersarchitectuur.nl
Opdrachtgever : Huig Breezand B.V.		Get : 1.C.M.
Schorweg 44, 1764 MD, Breezand		Datum : 20-10-2016
Project : Huiseleven arbeidsmigranten bedrijfswoning	Schorweg 44, 1764 MD, Breezand	Werknr.: 16.649
		Schaal : 1/100/1:1000
Onderdeel : Fase 5, Definitief Ontwerp	Bestaande situatie	Formaat: A1
		Bladnr.: 00_01

Het auteursrecht wordt voorbehouden overeenkomstig de wet CAD tekeningen; geen handmatige wijzigingen toegestaan