
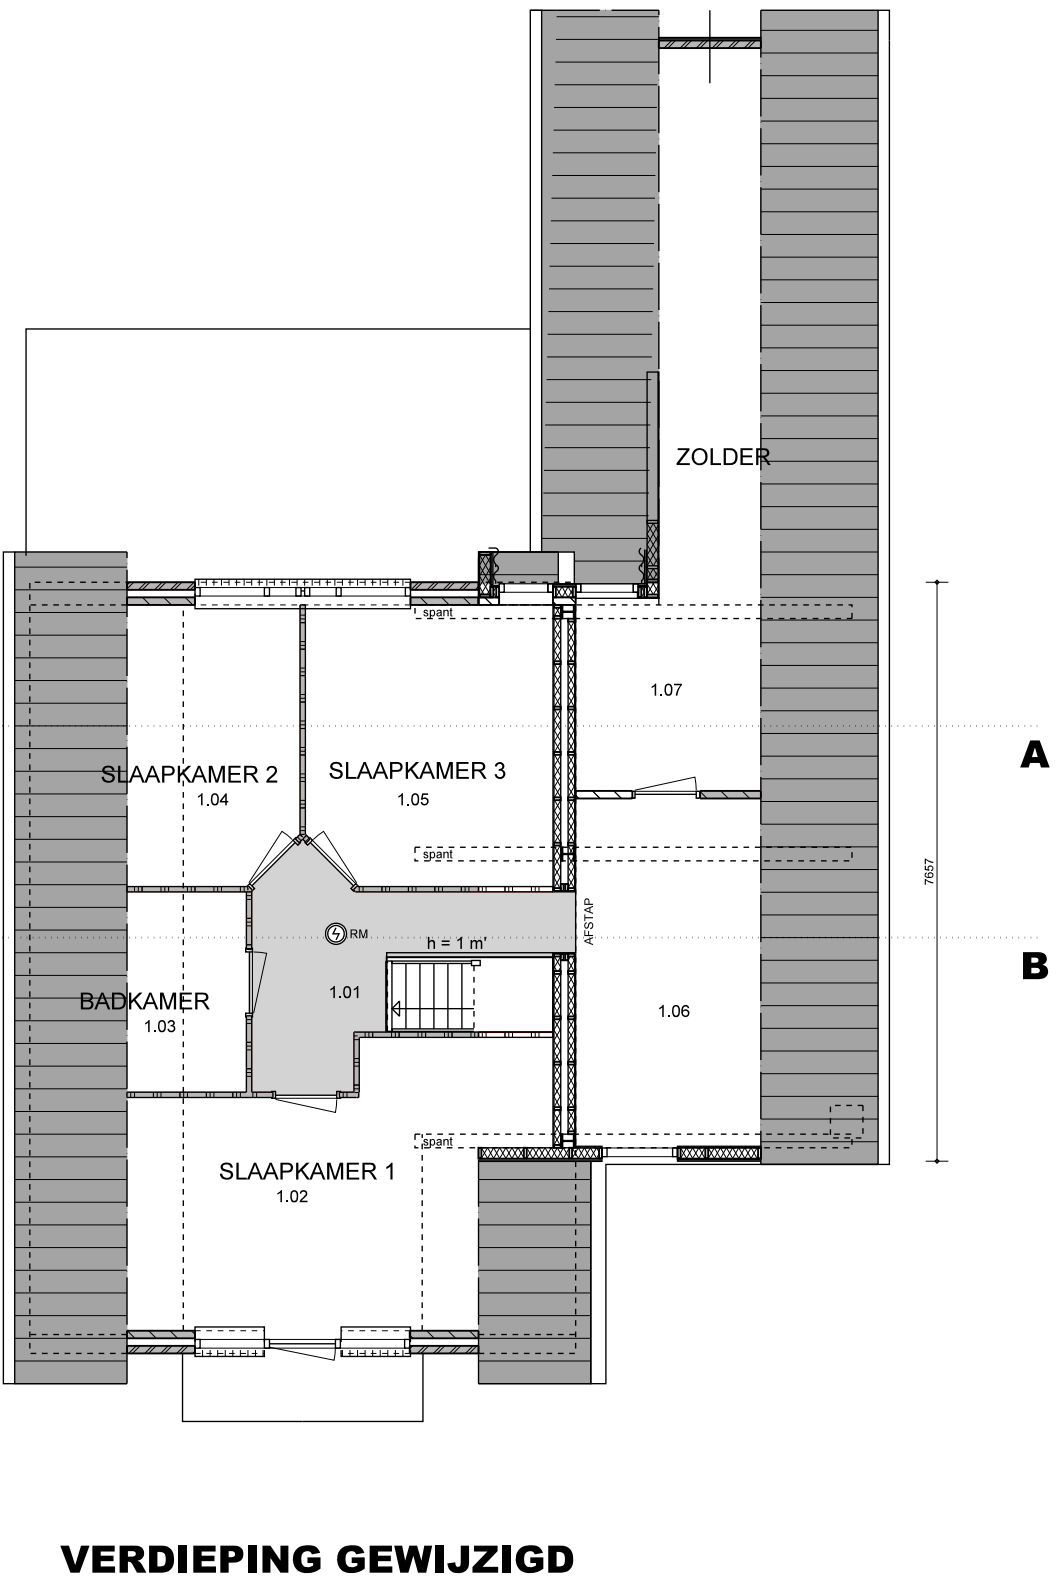
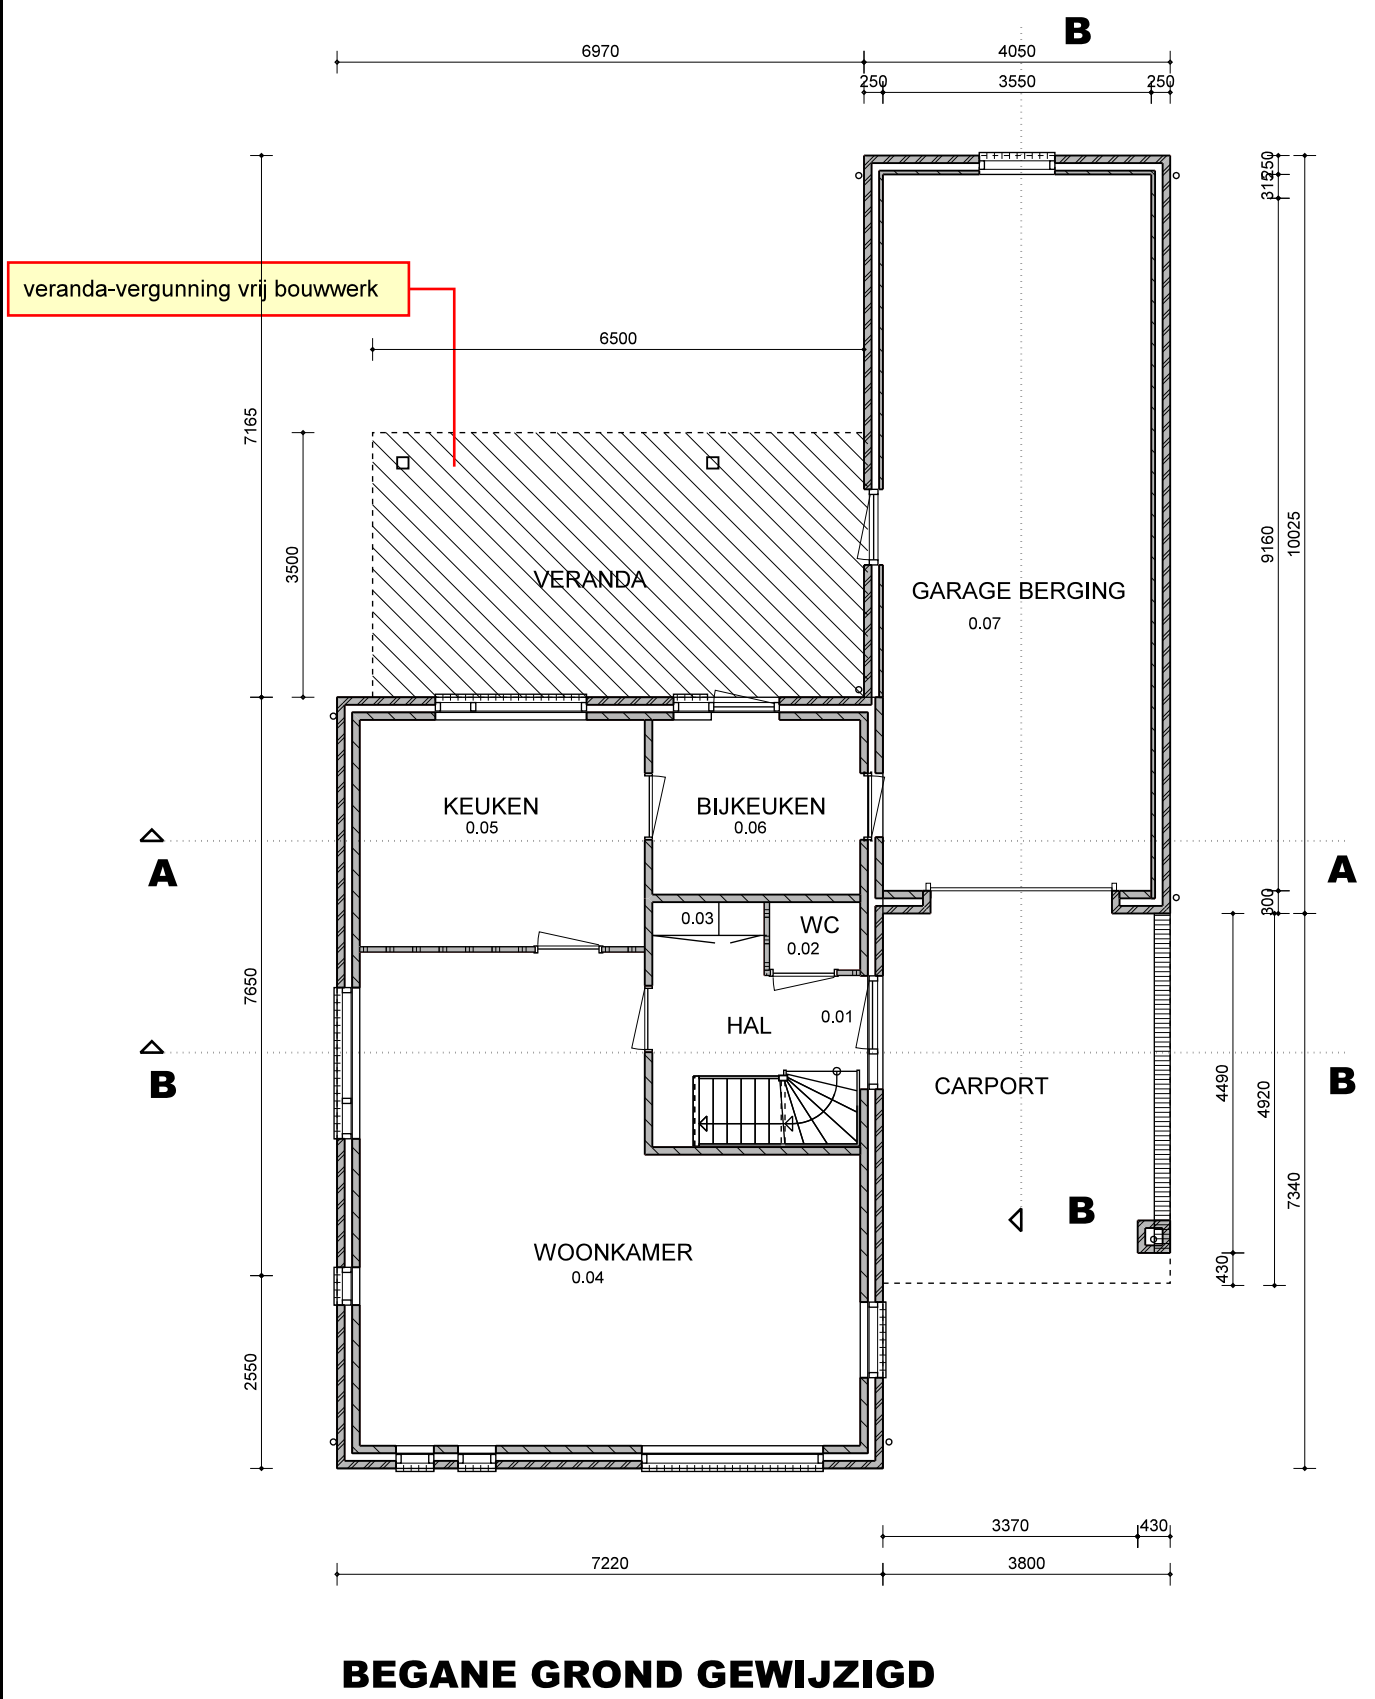
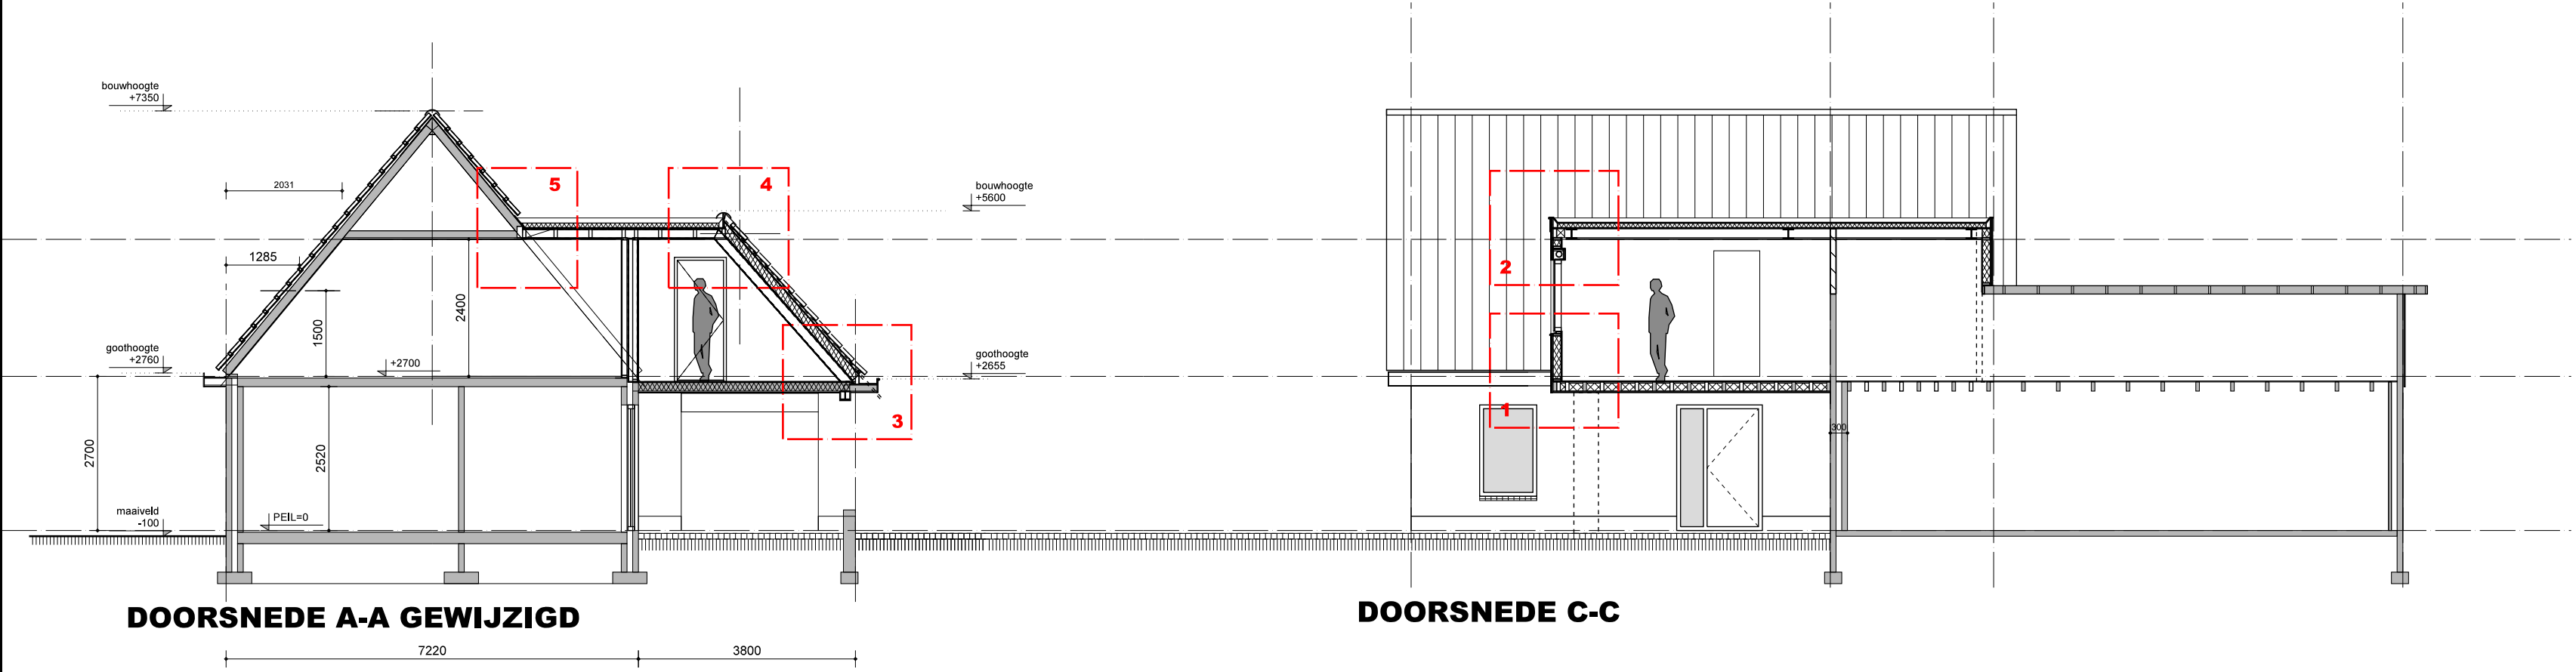


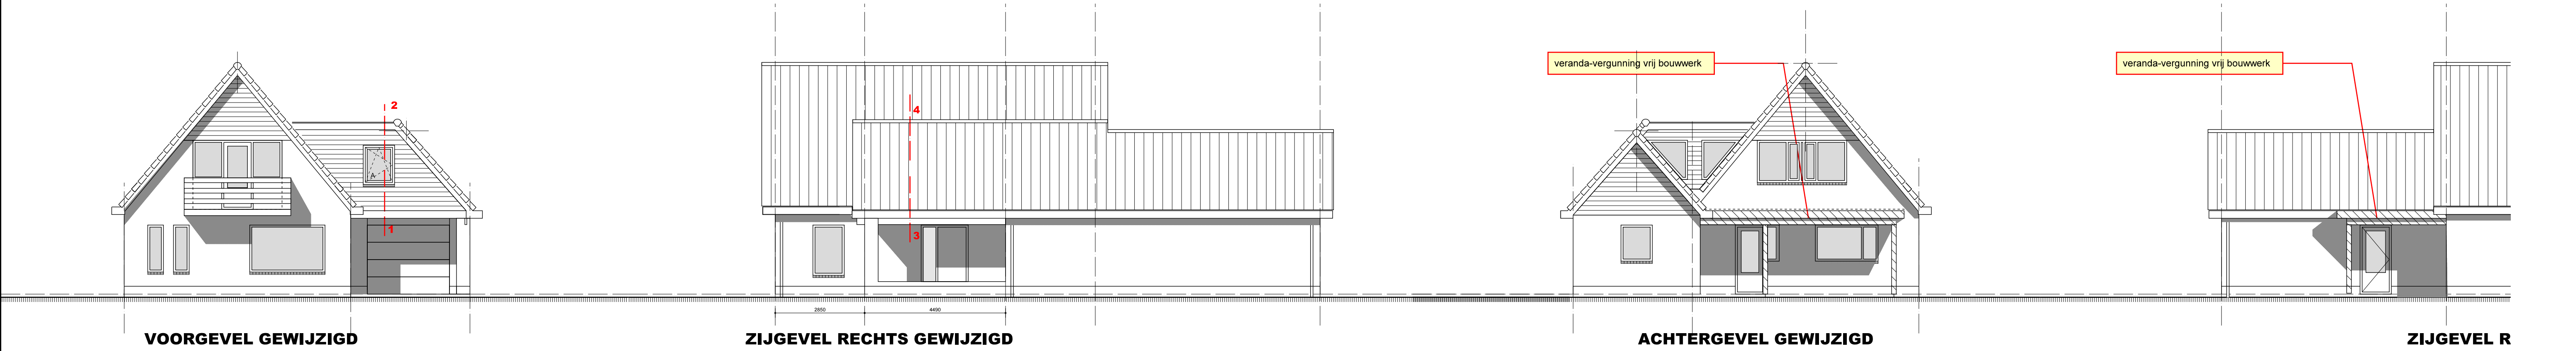

RENVOOI RUIMTE				
gebouwtipe: WONING				
aand.	omschrijving	geb.functie	type BB	gebruiks opp. GO/m2
0.01	hal	woonfunctie	verkeersruimte	7.0
0.02	wc	woonfunctie	toiletteruimte	1.1
0.03	meterkast	woonfunctie	meterruimte	0.7
0.04	woonkamer	woonfunctie	woonruimte	35.6
0.05	keuken	woonfunctie	verblfsruimte	11.3
0.06	bikeuken	woonfunctie	binnenbergruimte	8.4
0.07	garage berging	overige gebruiksfuncties	onbenaemd	33.6
1.01	overloop	woonfunctie	verkeersruimte	8.1
1.02	slaapkamer 1	woonfunctie	verblfsruimte	17.1
1.03	badkamer	woonfunctie	badruimte	4.2
1.04	slaapkamer 2	woonfunctie	verblfsruimte	8.4
1.05	slaapkamer 3	woonfunctie	verblfsruimte	12.0
1.06	onbenaemd	overige gebruiksfuncties	onbenaemd	11.3
1.07	bergruimte	overige gebruiksfuncties	binnenbergruimte	16.1

ISOLATIE	
VERDIEPINGSVLOER: Rc = 3,0 m2K/W mineralewol d = 140 mm	
HSB-GEVELS: Rc = 3,0 m2K/W minerale wol d = 140 mm	
SPORENDAK: Rc = 3,0 m2K/W mineralewol d = 140 mm	
PLATDAK: PIR-isolatie platen d = 80 mm	
BEGLAZING: isolerende dubbel beglazing HR+	

MATERIALEN EN KLEUREN		
gevelbekleding	hout-rabat	Ivoor (als bestaand)
kozijnen	hout	Ivoor (als bestaand)
windveren	hout multiplex	Donker groen (als bestaand)
goten	hout multiplex	Donker groen (als bestaand)
dakbedekking hellend	keramische dakpan	Roodbruin (als bestaand)
dakbedekking plat	bitumen	grijs

OPPERVLAKTE EN INHOUD		
bruto oppervlakte bestaand	132 m2	
uitbreiding Veranda	22.7 m2	(vergunning vrij)
bruto inhoud bestaand	539 m3	
bruto inhoud uitbreiding	84 m3	
bruto inhoud gewijzigd	623 m3	

ALGEMEEN	
van toepassing is het bouwbesluit 2012 "het van rechts af verkregen niveau"	
bestaand metselwerk	
bestaande lichte scheidingswanden	
kz.steen d = 100 mm	
isolatie	
HSB-wanden	
rookmelder	