



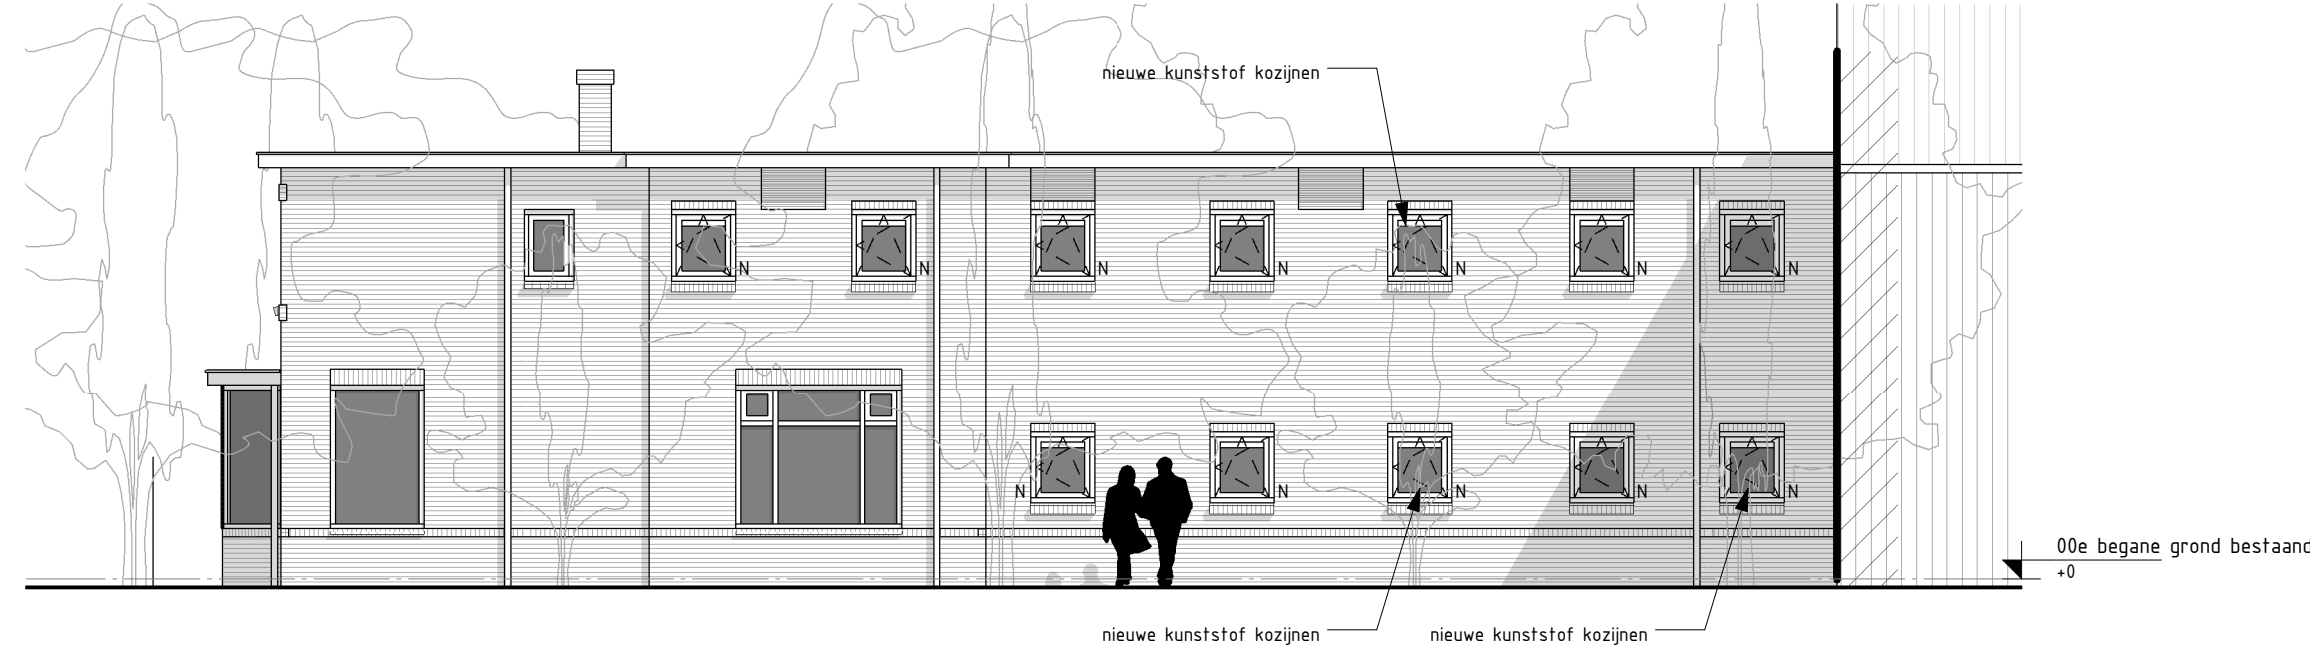


Voorgevel (Noordwest) gewijzigd

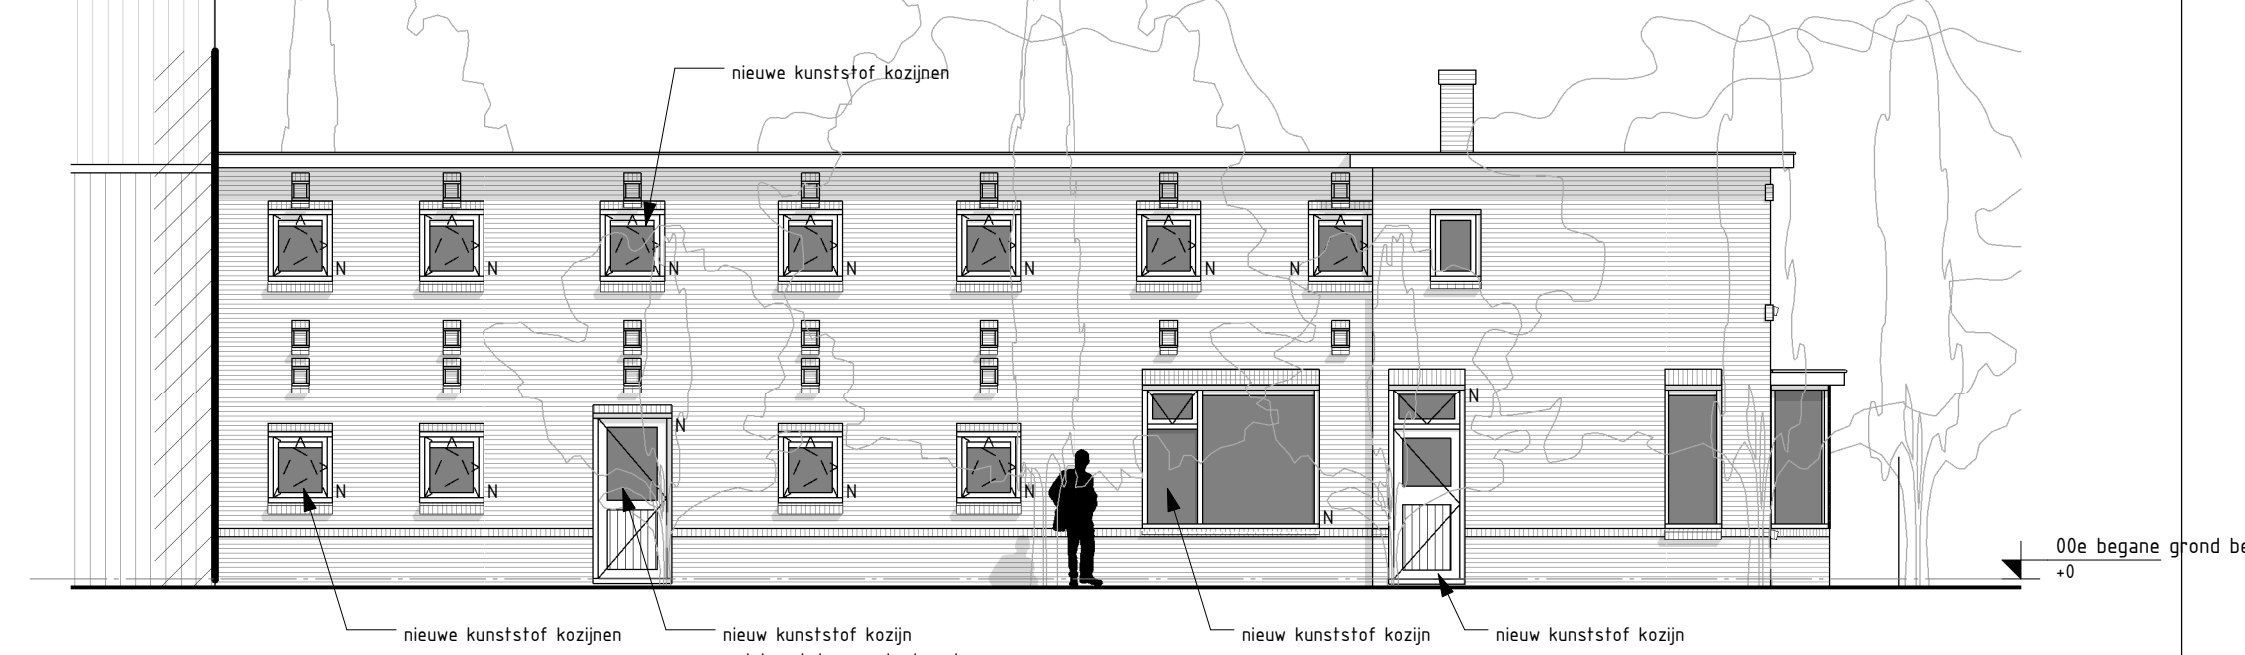


Rechterzijgevel (Zuidwest) gewijzigd




Linkerzijgevel (Noordoost) gewijzigd

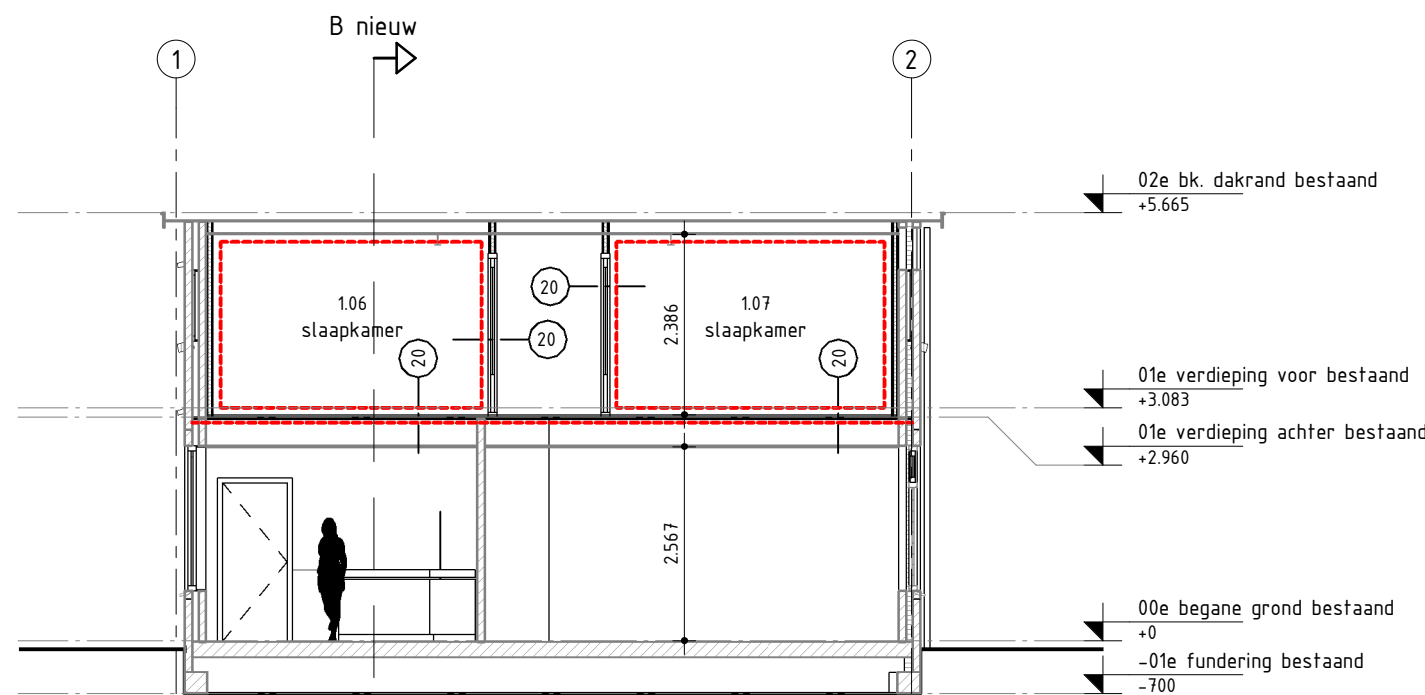

Principe doorsnede A-A gewijzigd

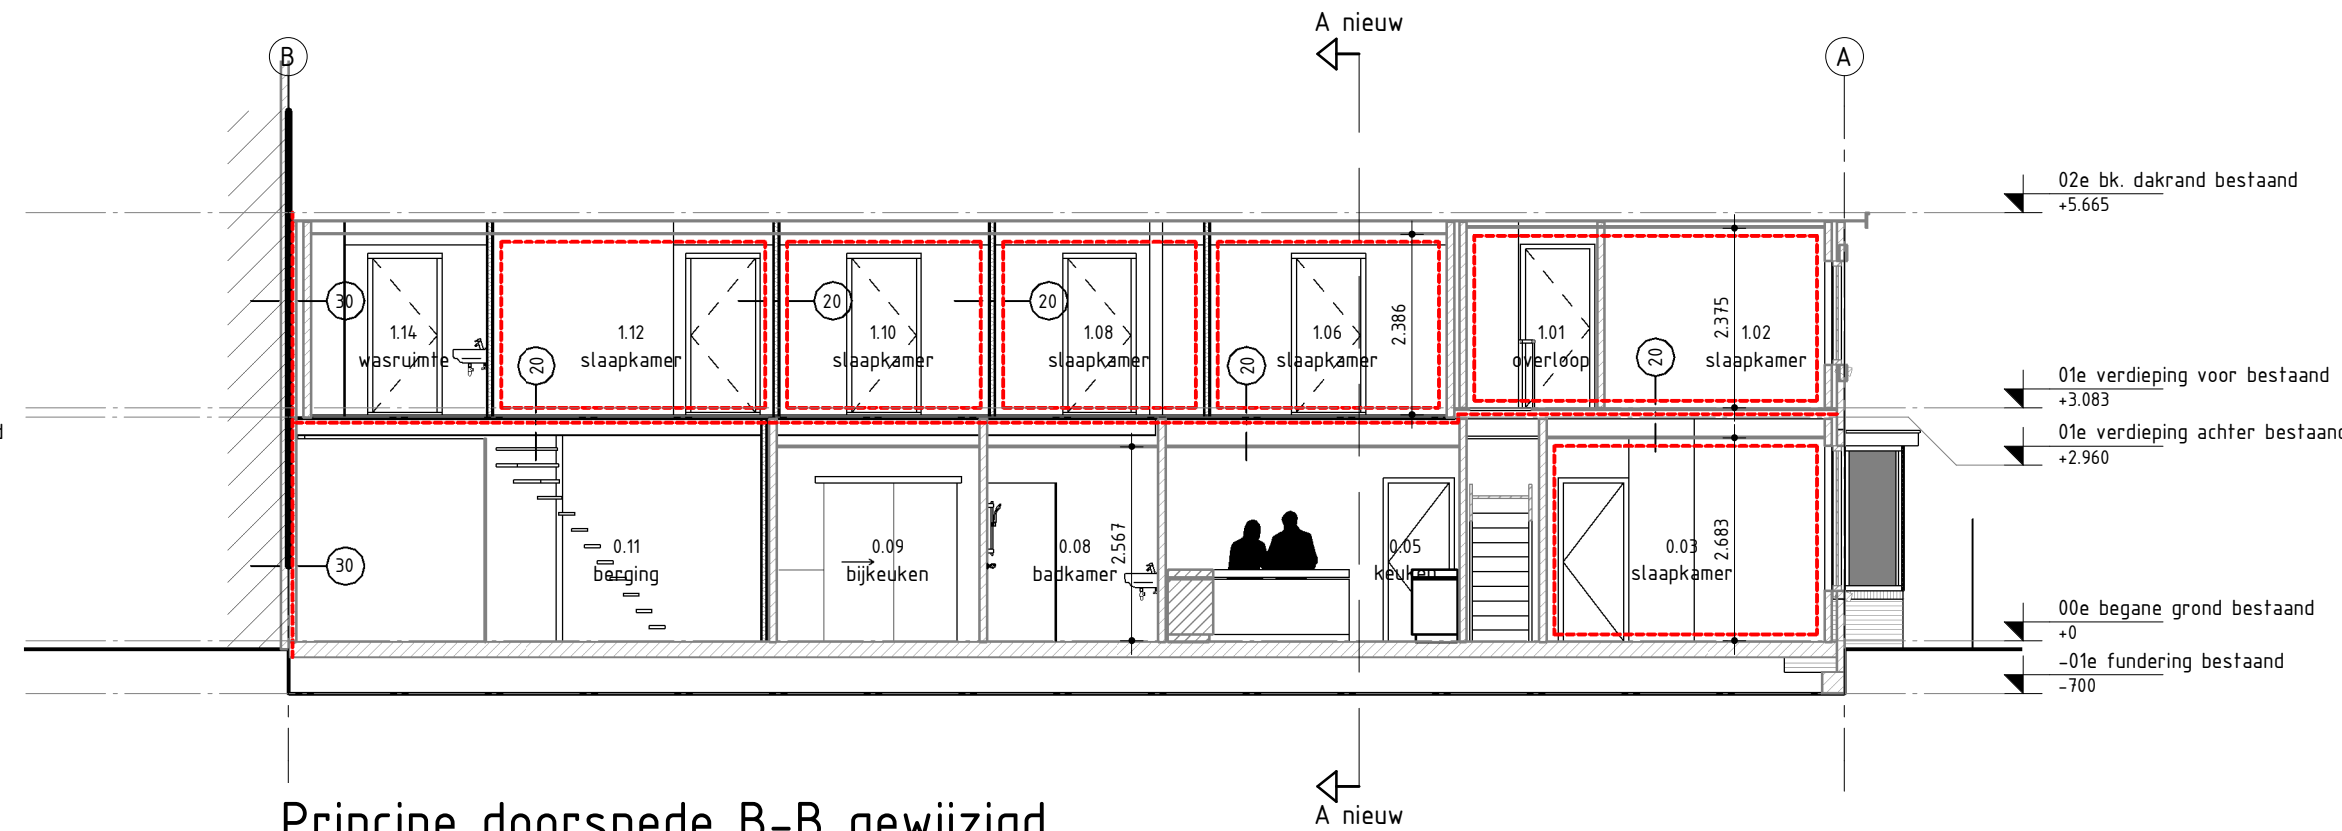


Principe doorsnede B-B gewijzigd

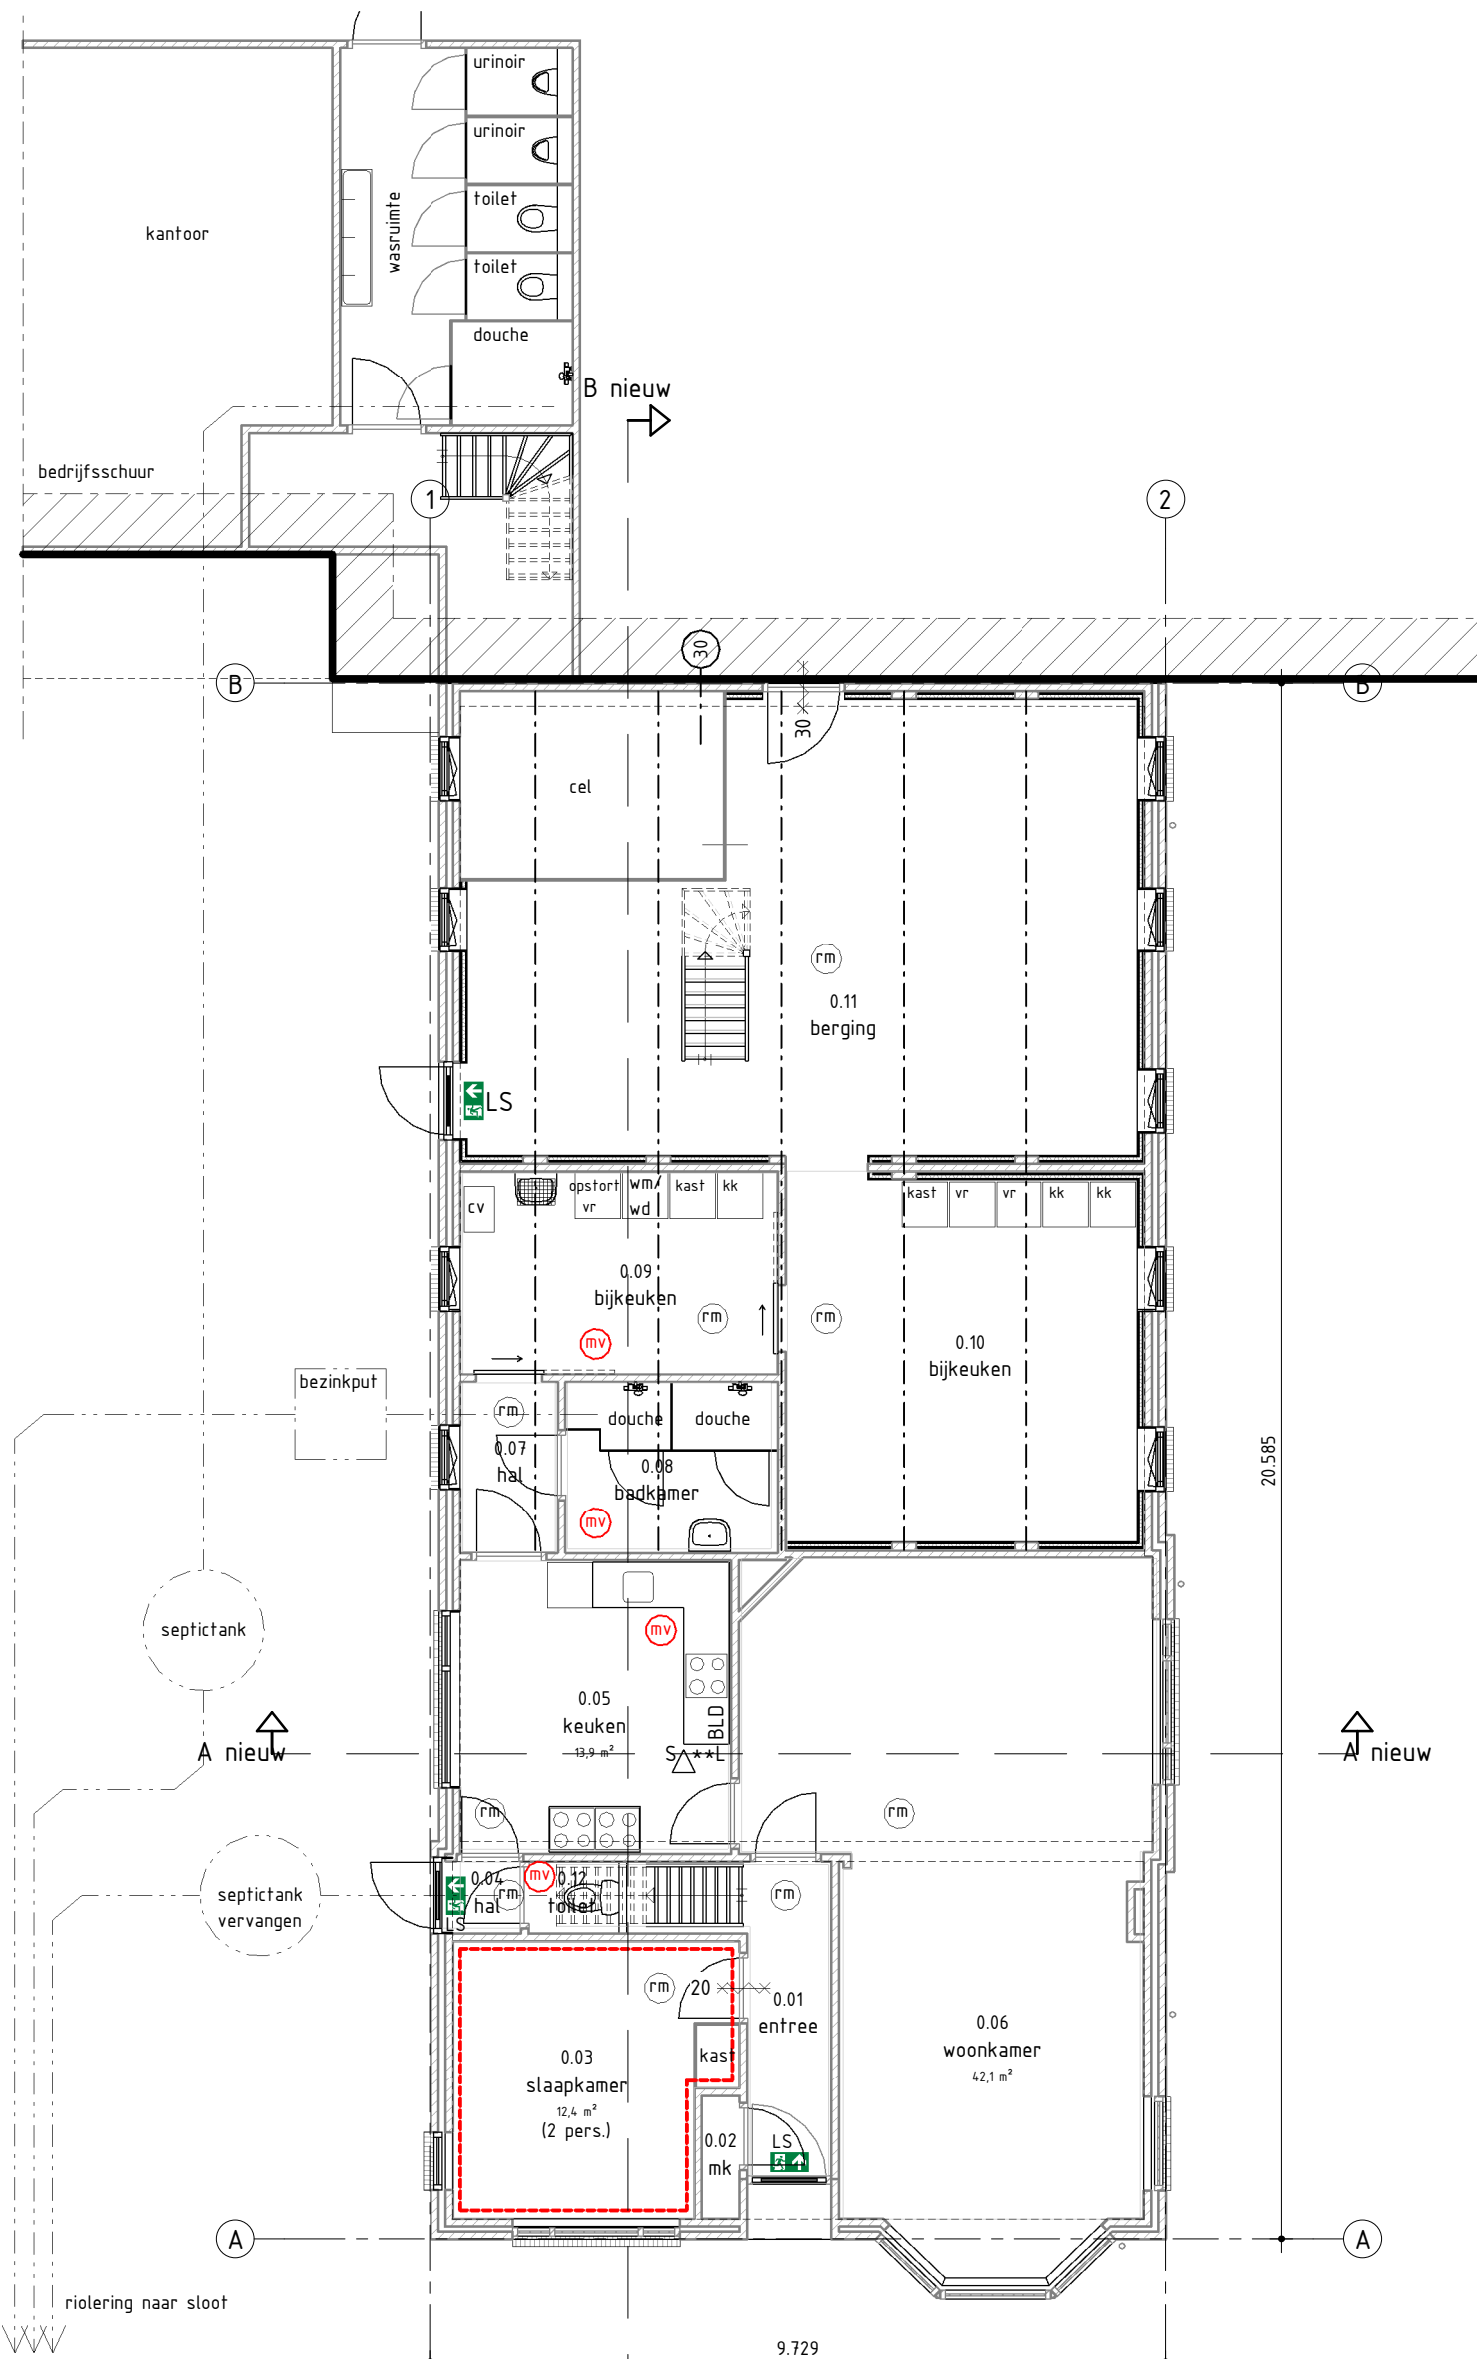

Begane grond gewijzigd

Logiesfunctie, gebruiksovervalkte 183,8 m²
Totaal logiesfunctie, gebruiksovervalkte 363,8 m² < 1000 m²

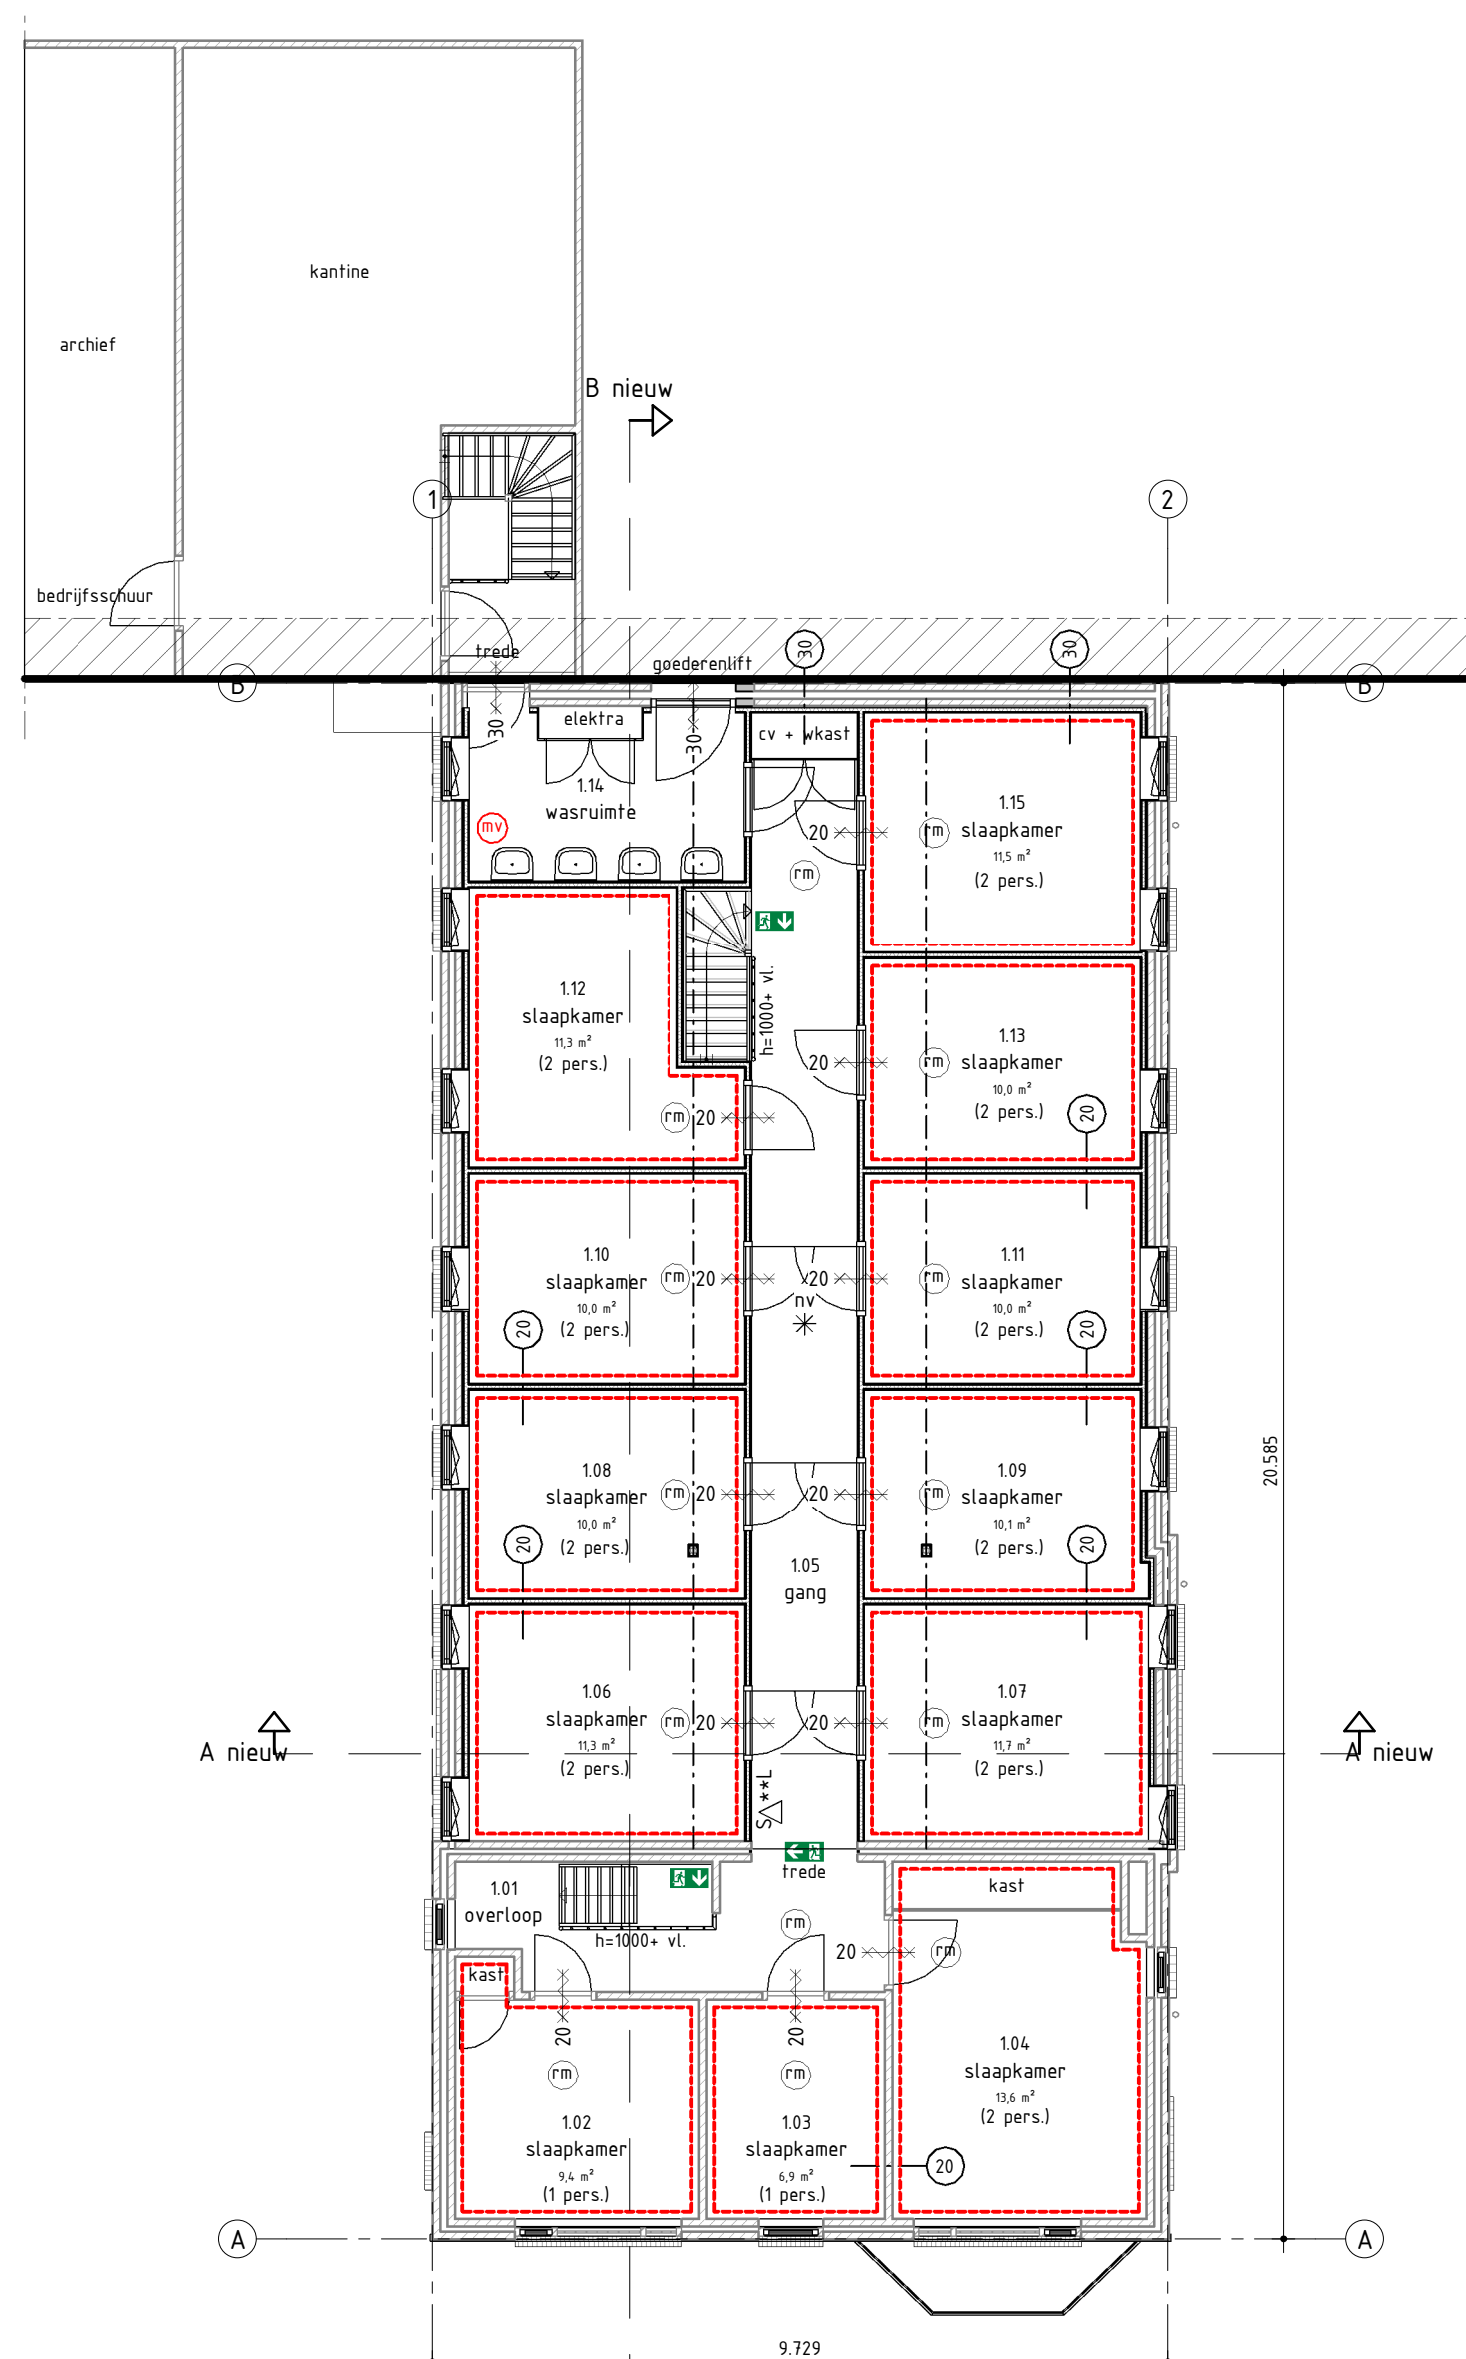

Verdieping gewijzigd

Logiesfunctie, gebruiksovervalkte 183,8 m²
Totaal logiesfunctie, gebruiksovervalkte 363,8 m² < 1000 m²



Situatie gewijzigd

Schaal: 1:1000
Gemeente: Hollands Kroon
Sectie: K
Nummer: 2861

MATERIALISATIE

ONDERDEEL	MATERIAAL	KLEUR
kozijnen	kunststof	groen als bestaand
ramen	kunststof	groen als bestaand
deuren	kunststof	groen als bestaand
boedelen (dakrand)	rockpanel	groen als bestaand
plafonds (dakrand)	rockpanel	groen als bestaand
dakbedekking	bitumen	donkerkleurig

MAATVOERING IN HET WERK BEPALEN IN OVERLEG MET DE DIRECTIE

Hollands Kroon Architectuur

André Rijnders Architect bna
Opdrachtgever: Huijg Breezand B.V.
Project: Huisvesting arbeidsmigranten bedrijfswoning
Onderdeel: Fase 5; Definitief Ontwerp
Nieuwe situatie

Get.: C.M.
Datum: 20-10-2016
Werknr.: 16-469
Schaal: 1:100/1:1000
Formaat: A1
Bladnr.: 00-02

Graslaan 31
1761 LN Anna Paulowna
tel. 0223 - 523745
www.hkarchitectuur.nl
info@hkarchitectuur.nl