


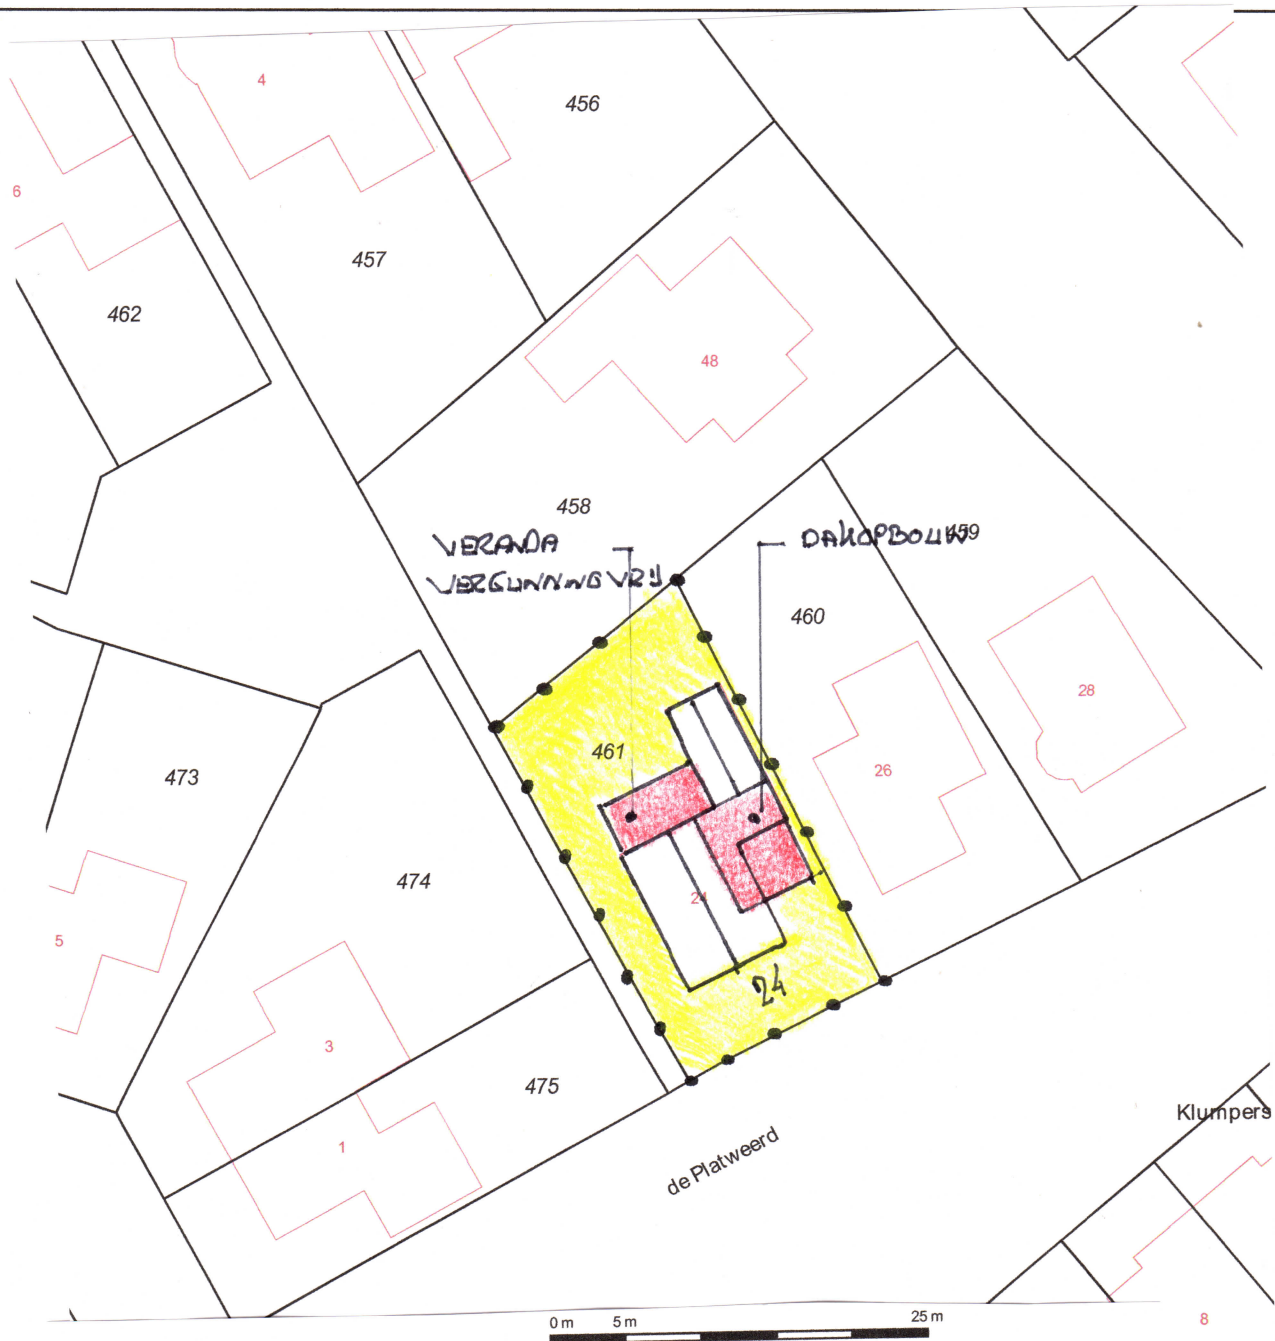

12345

Deze kaart is noordgericht

Perceelnummer

25

Huisnummer

Vastgestelde kadastrale grens

Voorlopige kadastrale grens

Administratieve kadastrale grens

Bebouwing

Overige topografie

Schaal 1:500

Kadastrale gemeente

Sectie

Perceel

ZELHEM

P

461

PLAN: VERANDEREN EN VERGROTEN VAN EEN WONING
AAN DE PLATWEERD 24 TE ZELHEM

OPDRACHTGEVER: W.B.F. Freriks
De Meidoorn 6 Didam

SITUATIE



bouwkundig tekenburo **herlaar**

gasthuislaan 2
6883 JC VELP
telefoon 026 - 205 10 22

info@tekenburo-herlaar.nl
www.tekenburo-herlaar.nl
Mobiel 06 21277595

BLAD **B0**

SCH 1:500

GET r.herlaar

DAT 20-10-17

GEW

H17-639