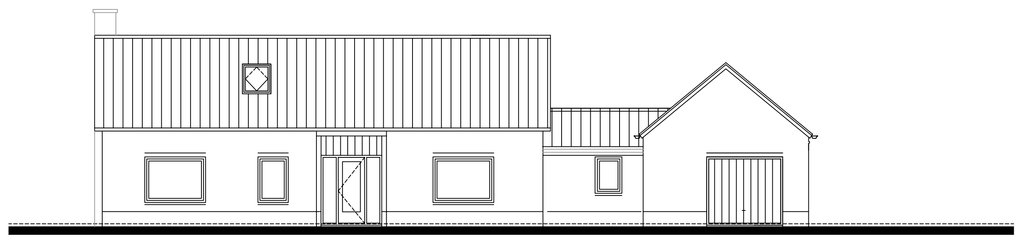

bestaande voorgevel

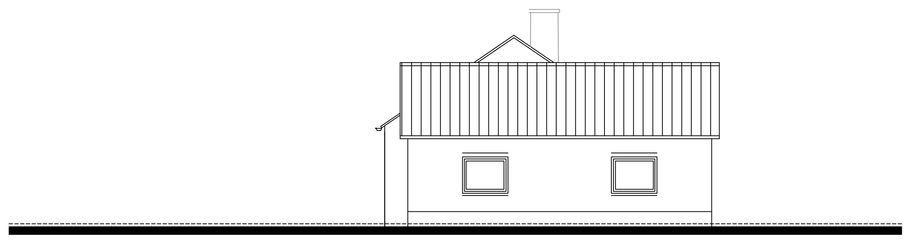

bestaande rechterzijgevel

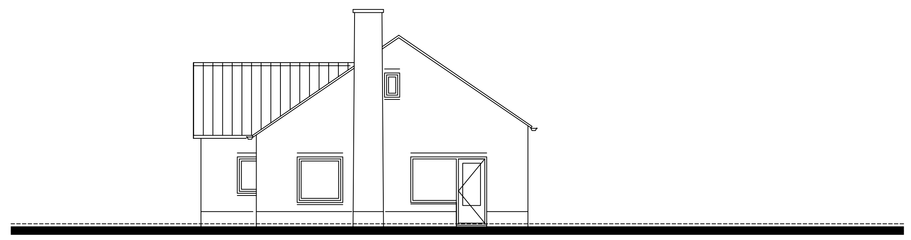

bestaande linkerzijgevel

gewijzigde voorgevel

gewijzigde rechterzijgevel

gewijzigde linkerzijgevel

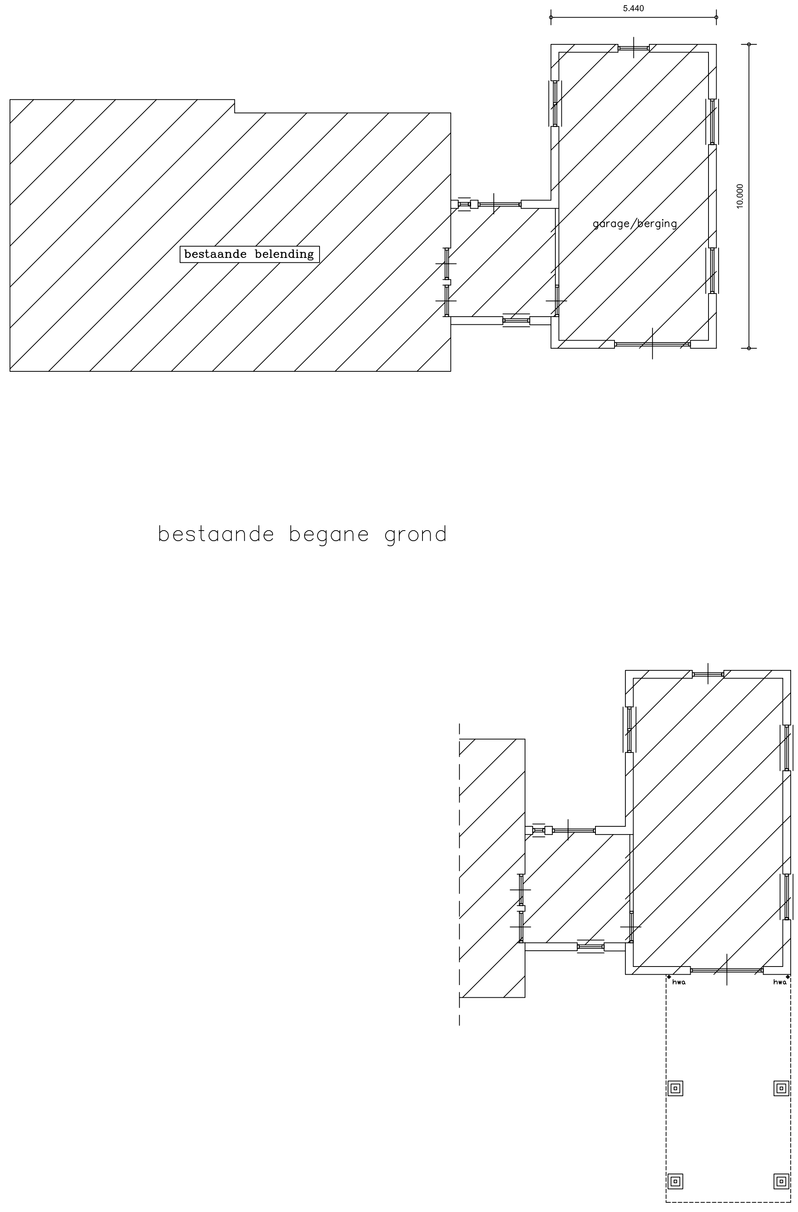

bestaande begane grond

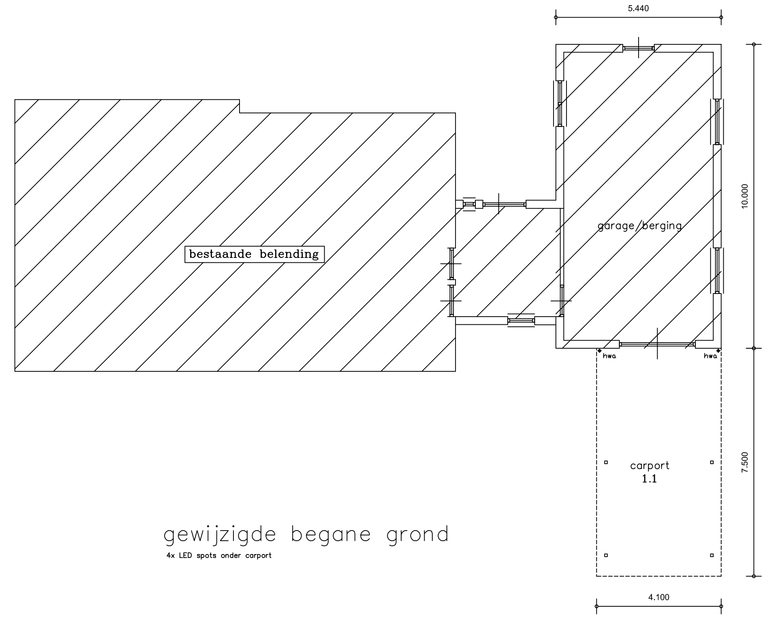

gewijzigde begane grond

4x LED spots onder carport

legenda

- de gehele verbouw uitvoeren volgens de eisen gesteld in het vigerend Bouwbesluit en volgens de eisen gesteld in de Bouwverordening van de betreffende gemeente
- het gehele gebouw geldt als 1 brandcompartiment
- alle installaties volgens de in het Bouwbesluit vermelde NEN-normen
- alle ventilatie technische voorzieningen en verwarmingstechnische voorzieningen volgens berekening en tekening adviseur installatietechniek
- alle elektrotechnische werkzaamheden uitvoeren volgens de gesteld in het vigerende Bouwbesluit, de van toepassing zijnde NEN-normen en de eisen van de plaatselijke nutsbedrijven
- alle werktuigbouwkundige werkzaamheden uitvoeren volgens de gesteld in het vigerende Bouwbesluit, de van toepassing zijnde NEN-normen en de eisen van de plaatselijke nutsbedrijven
- alles vlgs beschrijving (ondergetekende) offerte/contract

Bouwbesluit

1.1 overdekte buitenruimte

Materiaal- en kleurenstaat

Kleuren en materialen zoveel mogelijk als bestaand

onderdeel	materiaal	kleur
kolommen	hout	wit
boeidelen	Rockpanel	wit
dakbedekking	bitumen	antraciet
hemelwaterafvoeren	PVC	grijs

═══ = bestaand metselwerk
hwa = hemelwaterafvoer ø80mm

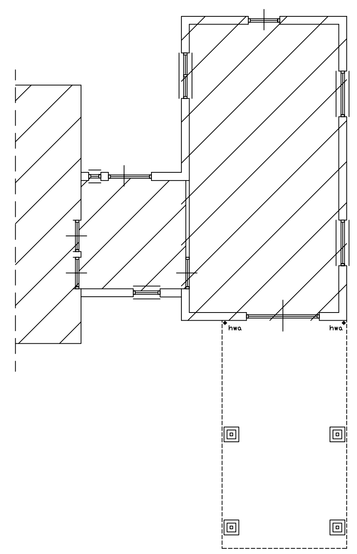

riolering

principe

- hemelwater lozend op maaiveld

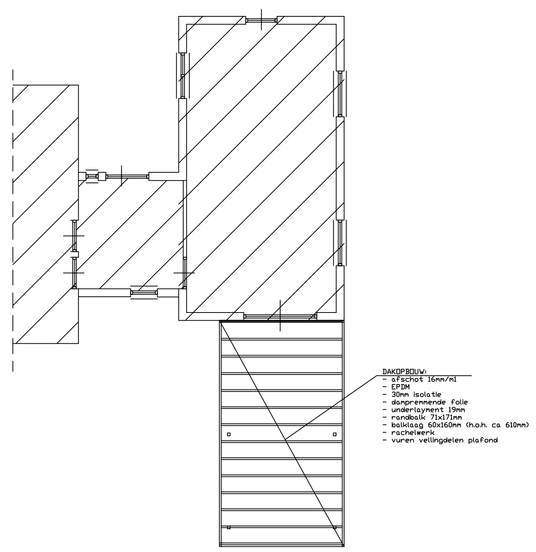

balklaag

principe

- balklaag volgens bijlage tabel

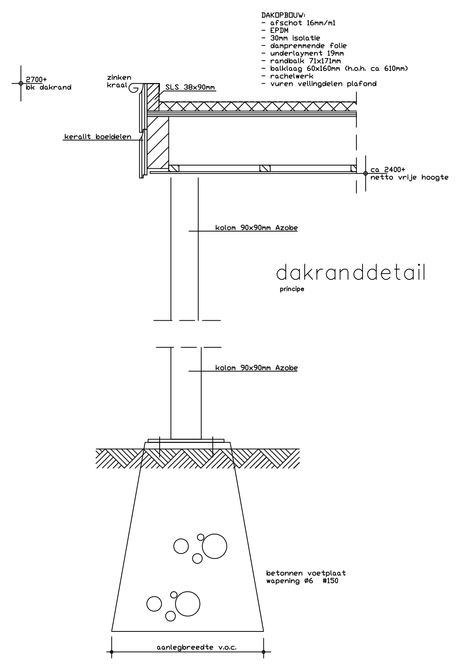

dakranddetail

principe

funderingsdetail

principe

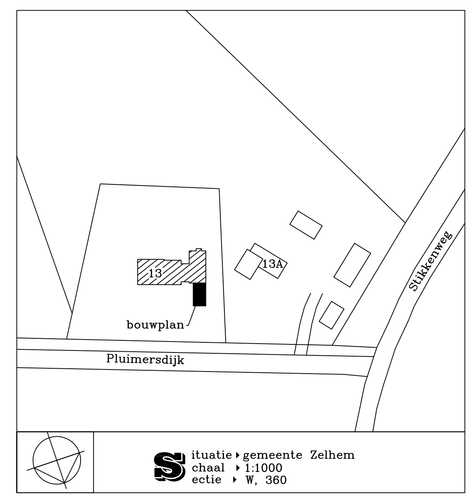

situatie ▸ gemeente Zelhem
chaal ▸ 1:1000
ectie ▸ W, 360

Maten in het werk te kontroleren

Onderdeel:	Tekening tbv Omgevingsvergunning	Blad: B-01	Werknr:
Projekt:	Plaatsen van een carport aan de Pluimersdijk 13, 7021 HW Zelhem		
Opdrachtgever:	Fam. W. Ellenkamp, Pluimersdijk 13 in Zelhem		
Architekt:	Getekend: FW	Schaal: 1:100	Gewijzigd:
		Datum: 11-10-2017	
		Formaat: A0	
		Bestemd: Bestektekening	

AANNEMERSBEDRIJF
WASSINK HALLE BV

Pluimersdijk 21
7025 EN HALLE
tel. 0314-621461
info@wassinkhalle.nl
www.wassinkhalle.nl

Deze tekening blijft ons eigendom. Deze mag zonder schriftelijke toestemming niet gebruikt worden, nagemaakt/kopiëgt of ook worden ter beschikking worden gesteld.