


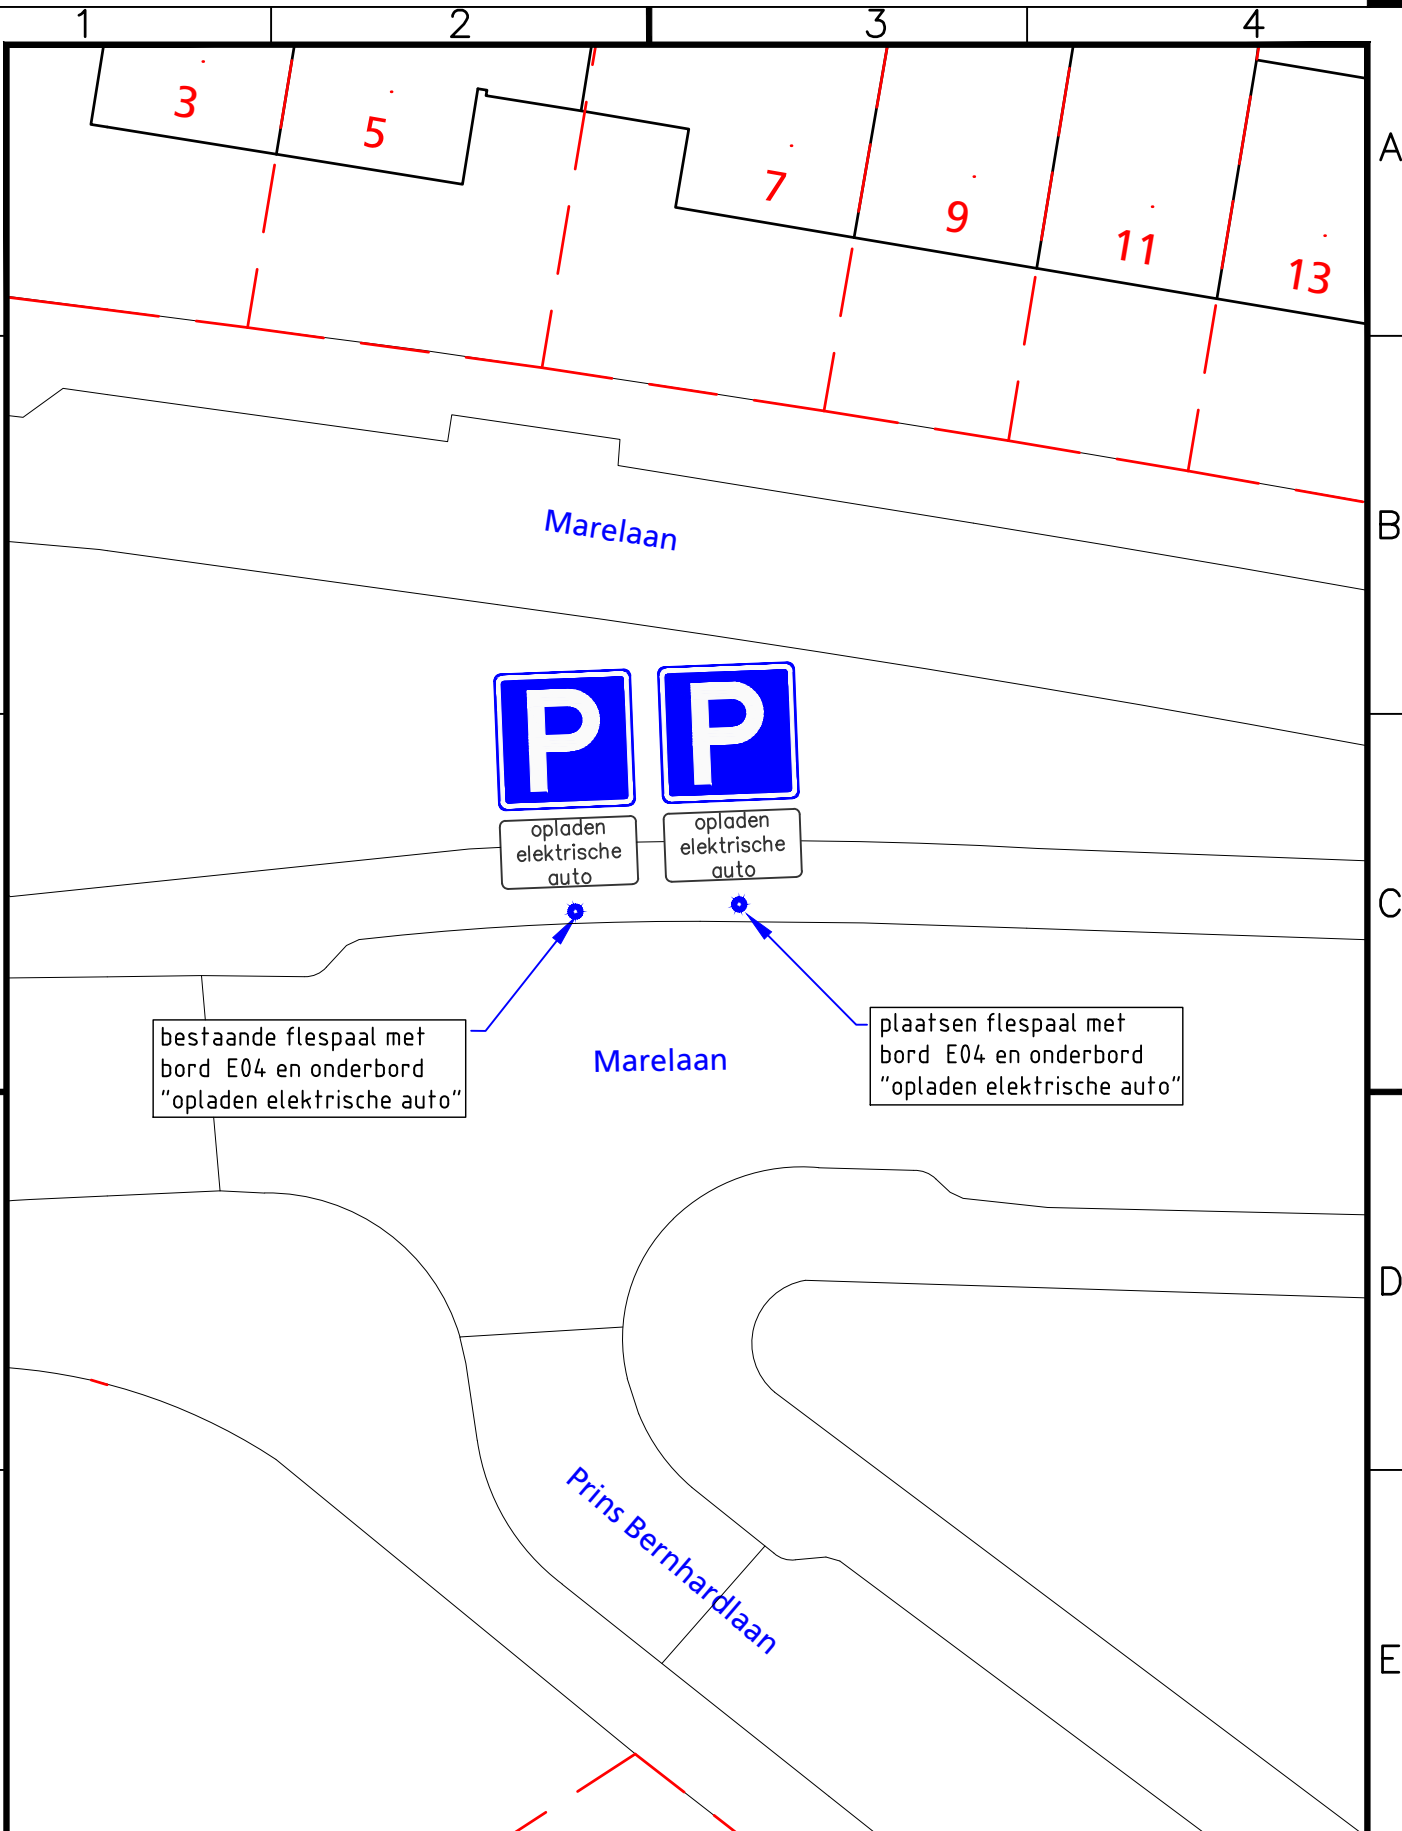

Project

Verkeersbesluit 2017-04

Vastgesteld namens college, d.d. 15-02-2017

Onderwerp

2e parkeerplaats opladen elektrische auto nabij Marelaan 7

drs. R.J.M. van der Zande

Getekend door
B. Kuijper

Gecontroleerd door

Blad

Aantal

Documentsoort
Tekening

Documentstatus
Definitief

Projectnummer

Datum uitgifte

03-02-2017

Gezien door

Schaal

1: 250

Formaat

A4

Zaaknummer

Z/17/101168

Besteknummer

Gemeente Oegstgeest
team Ruimte



Rhijnegeesterstraatweg 13
Postbus 1270, 2340 BG Oegstgeest
Tel. 14071 E-mail info@oegstgeest.nl

Tekeningnummer

A-1114