


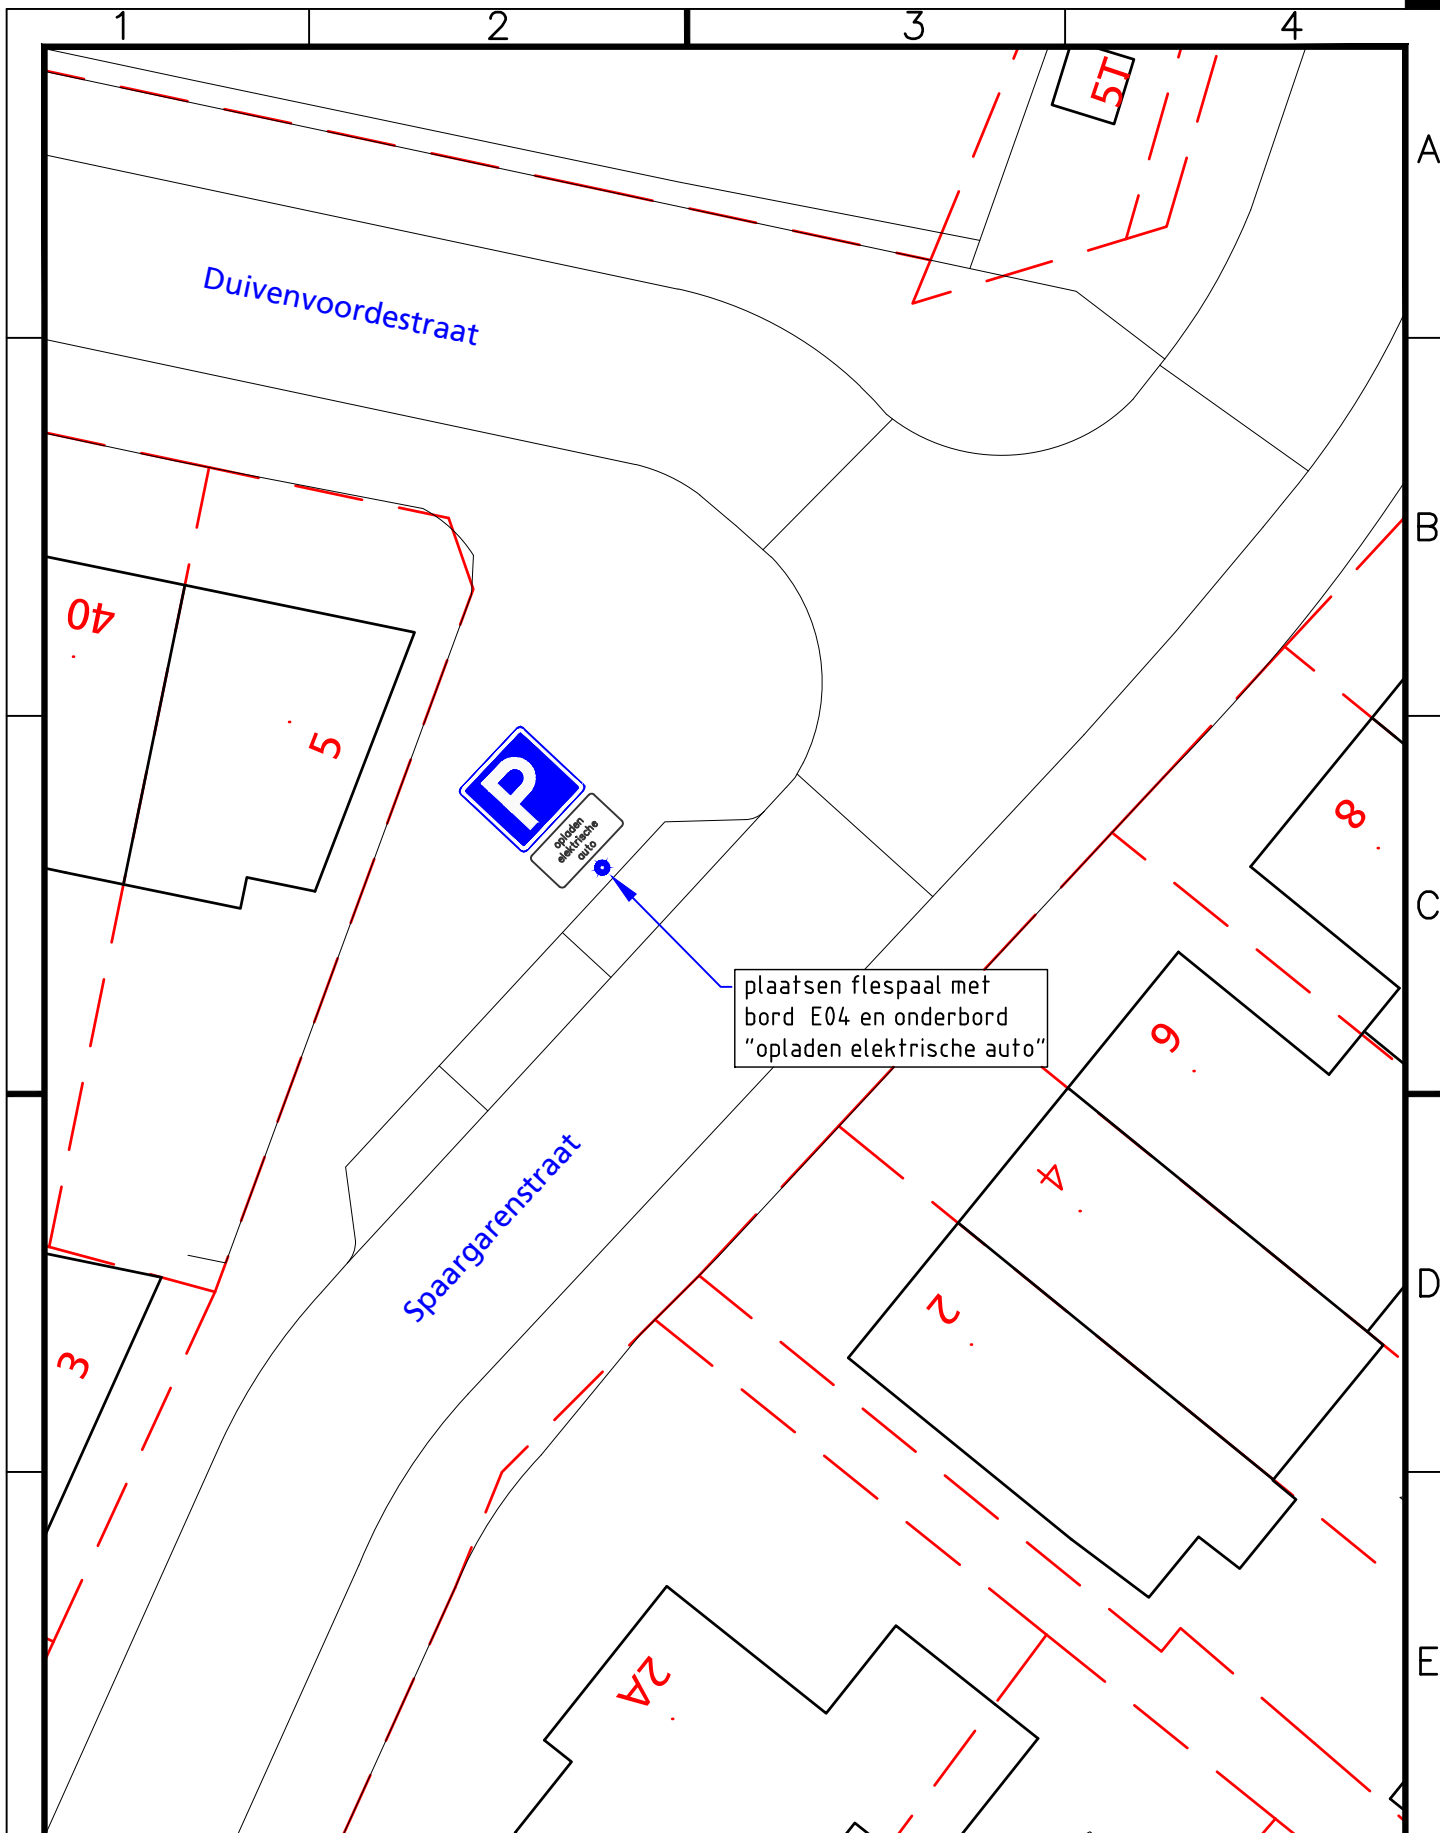

Project

Verkeersbesluit 2017-03

Vastgesteld namens college, d.d. 15-02-2017

Onderwerp

parkeerplaats opladen elektrische auto nabij Spaargarenstaat 5

drs. R.J.M. van der Zande

Getekend door
B. Kuijper

Gecontroleerd door

Blad

Aantal

Documentsoort
Tekening

Documentstatus
Definitief

Projectnummer

Datum uitgifte
03-02-2017

Gezien door

Schaal
1: 250

Formaat
A4

Zaaknummer
Z/17/101127

Besteknummer

Gemeente Oegstgeest
team Ruimte



Rhijnegeesterstraatweg 13
Postbus 1270, 2340 BG Oegstgeest
Tel. 14071 E-mail info@oegstgeest.nl

Tekeningnummer
A-1115