


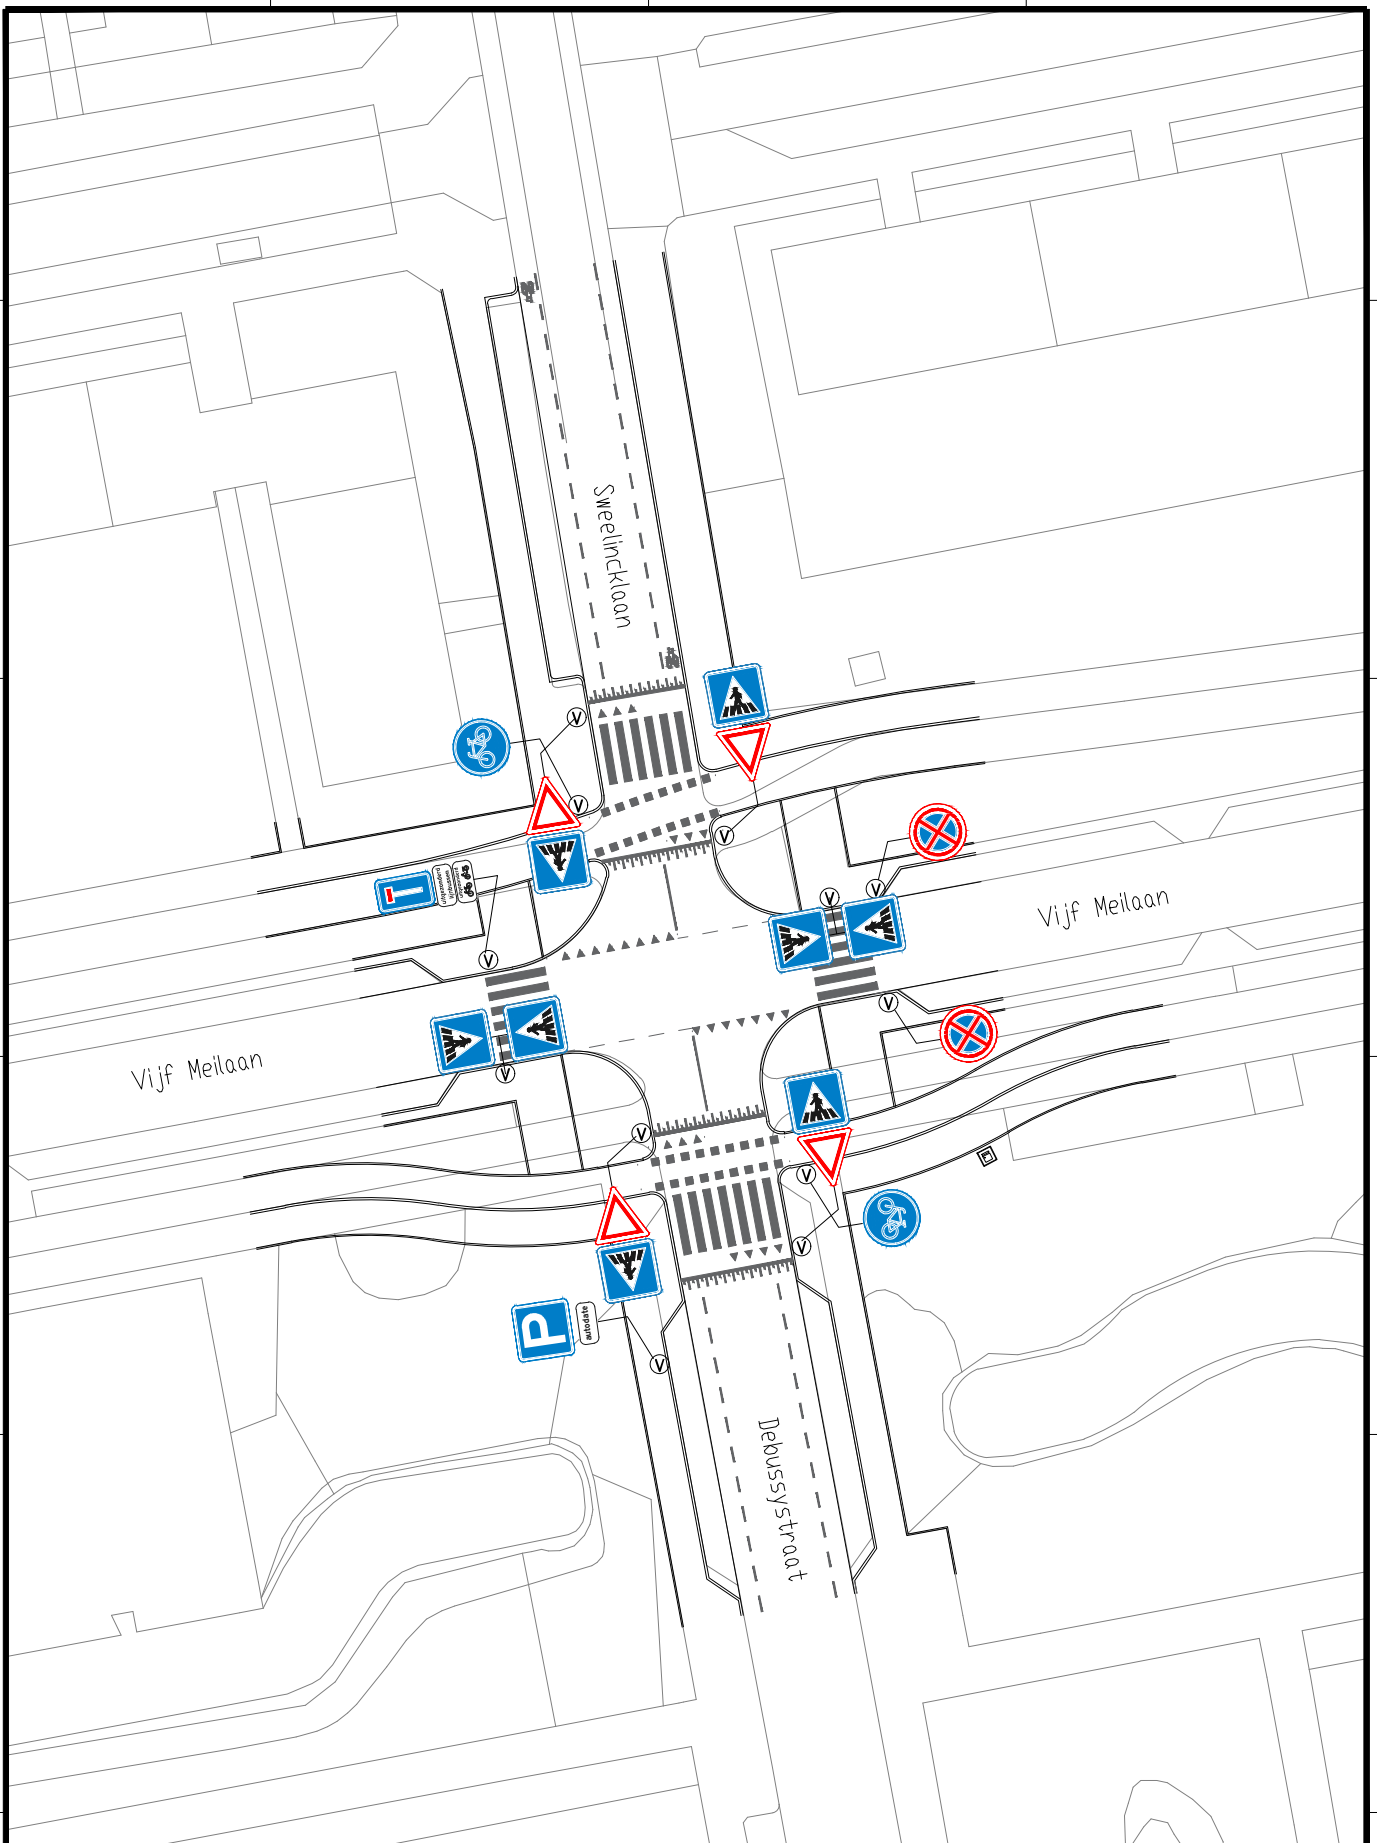

werk: **Kruispunt Vijf Meilaan Leiden**
 onderdeel: **Verkeersbesluit**

tekening: 1 van 1
 formaat: A4 schaal: 1:500

getekend: MFI	beoordeeld: KKO	vrijgegeven:	status: definitief
datum: 19-10-2017			tekeningnummer: GLd1604-2