
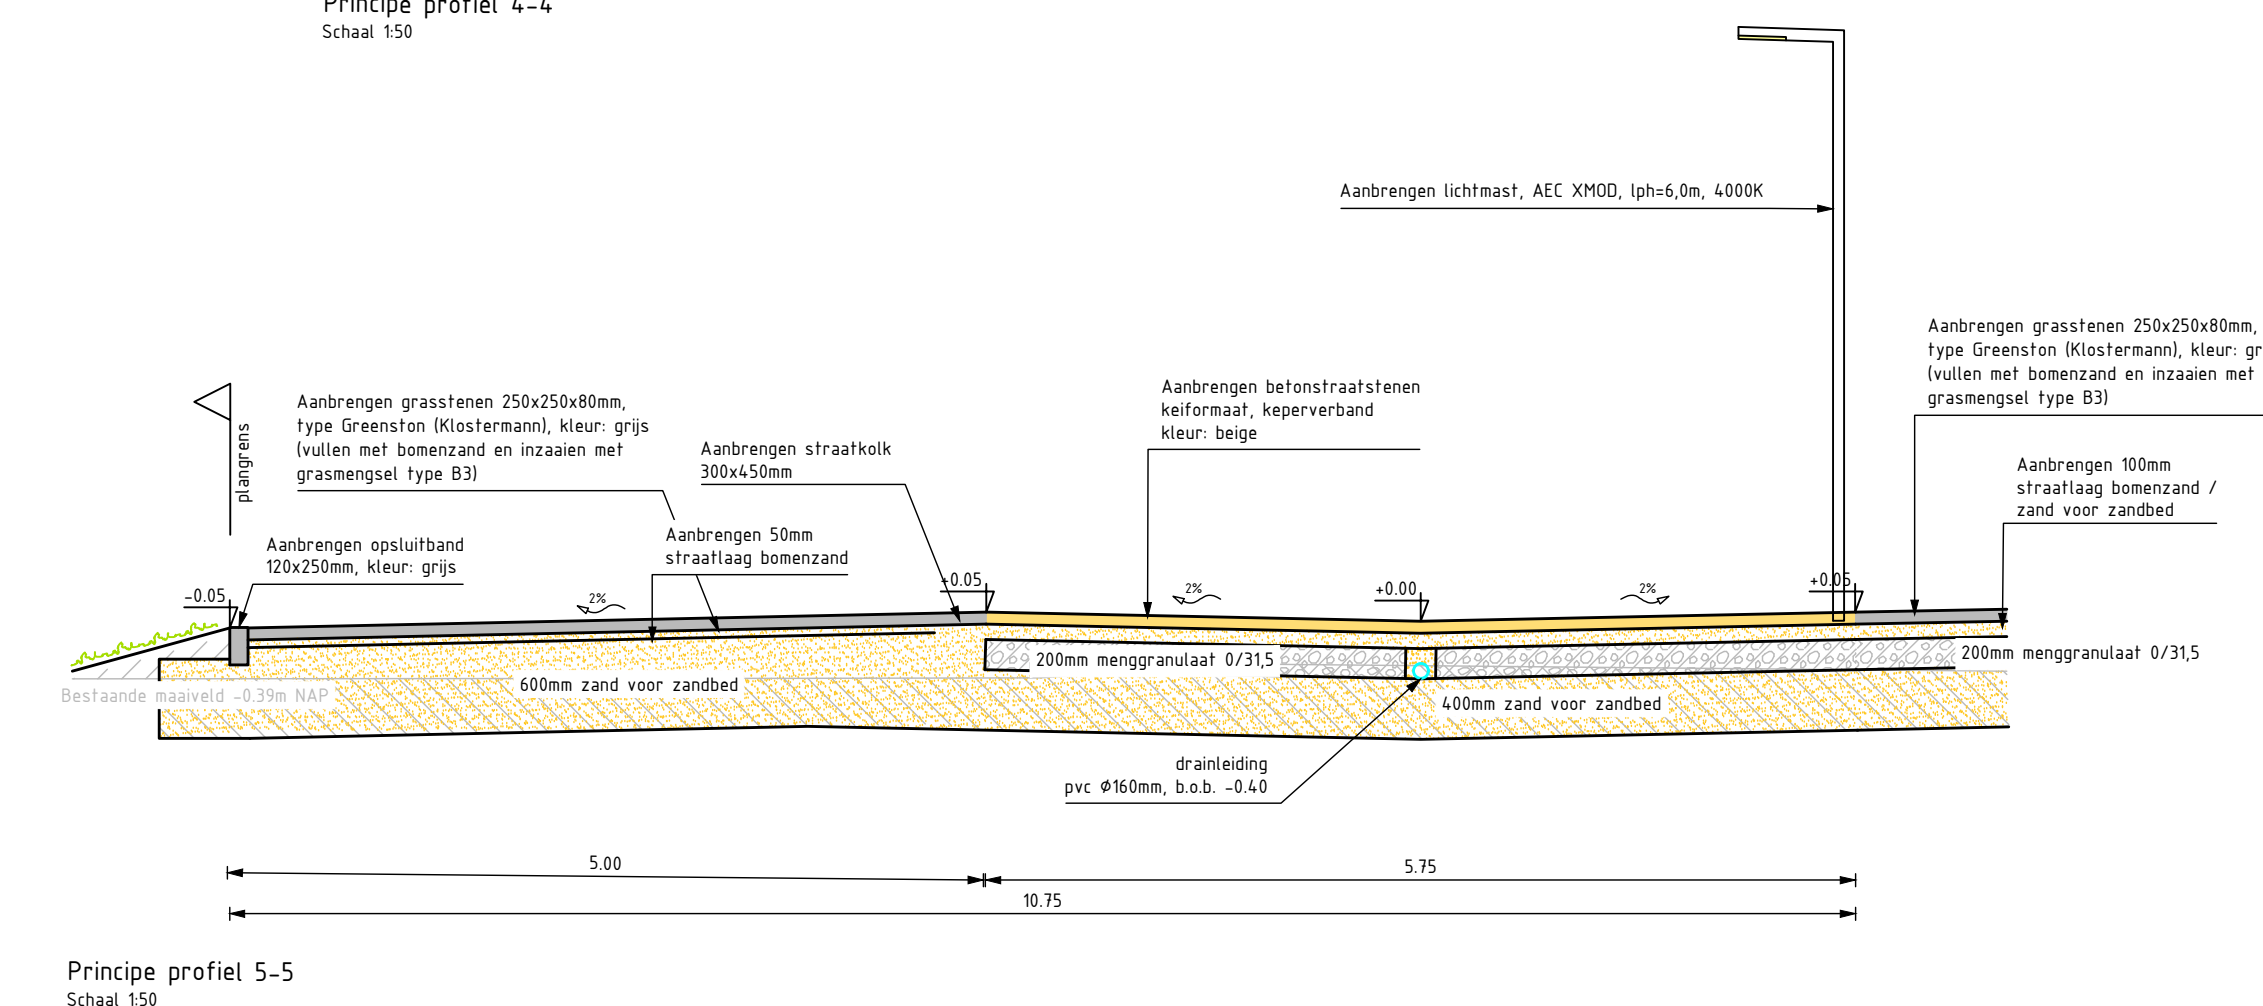
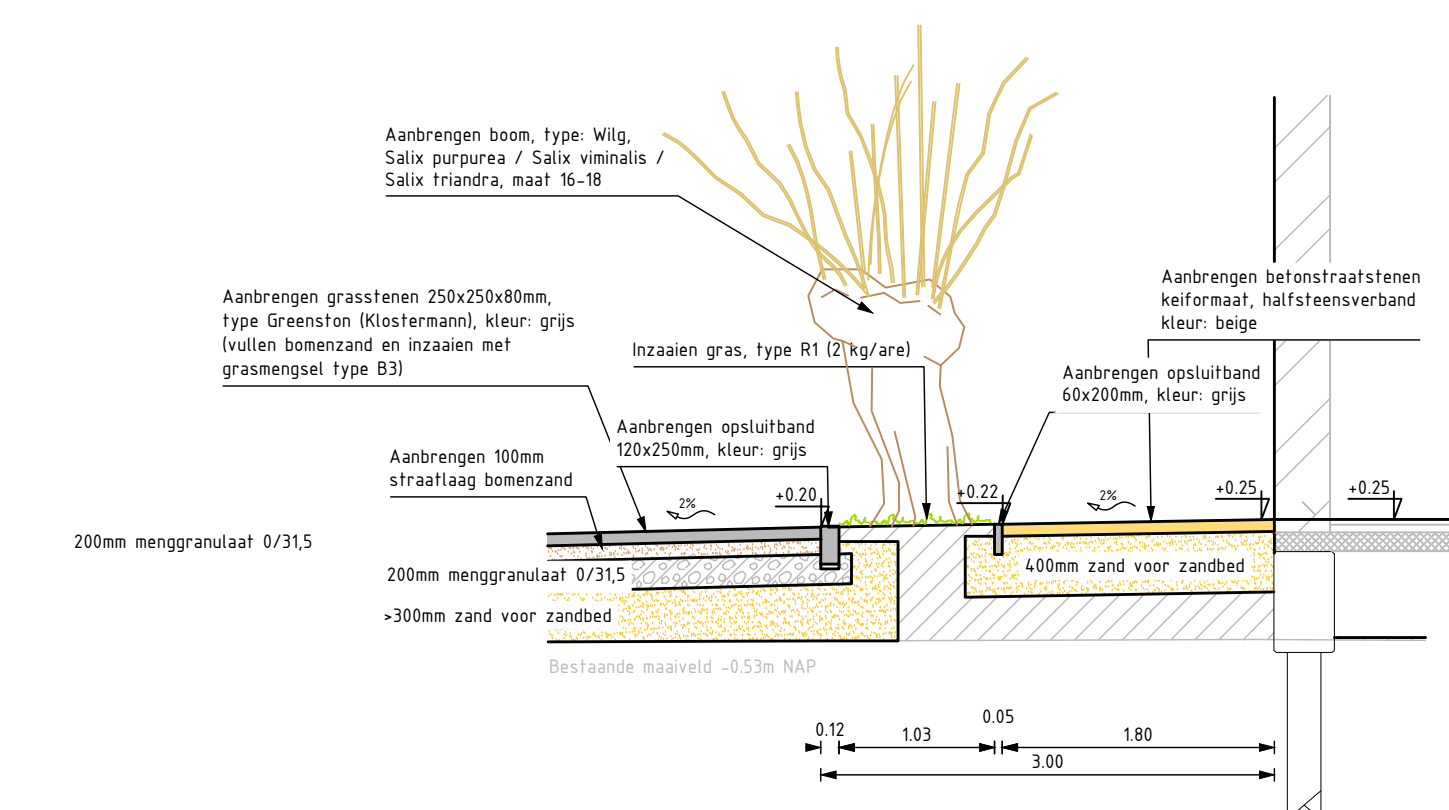
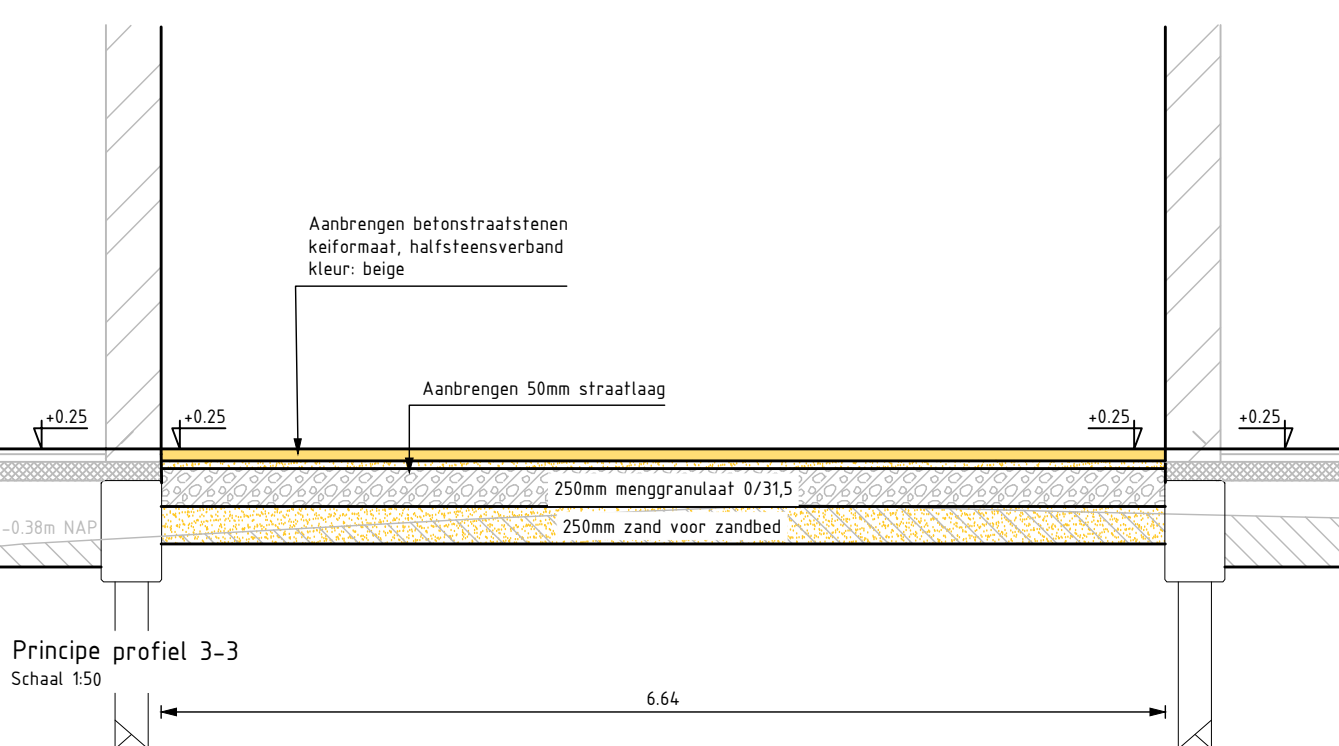
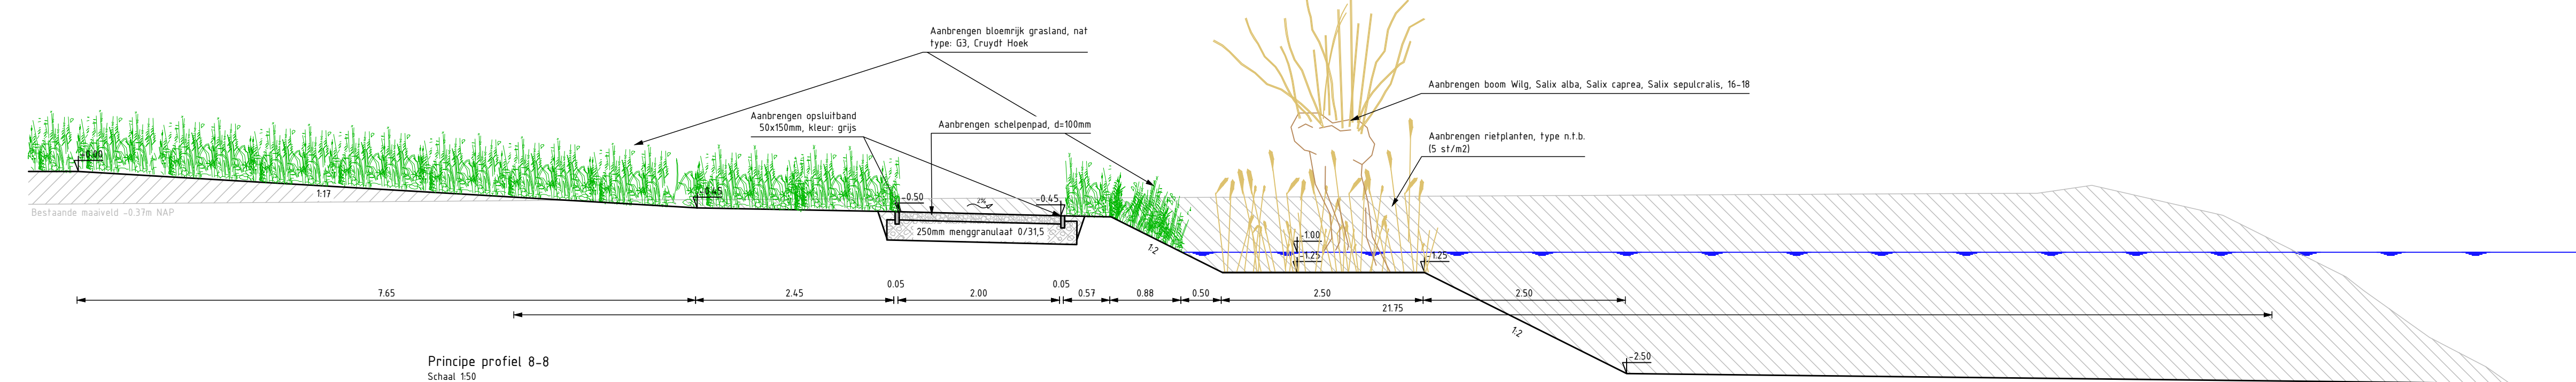
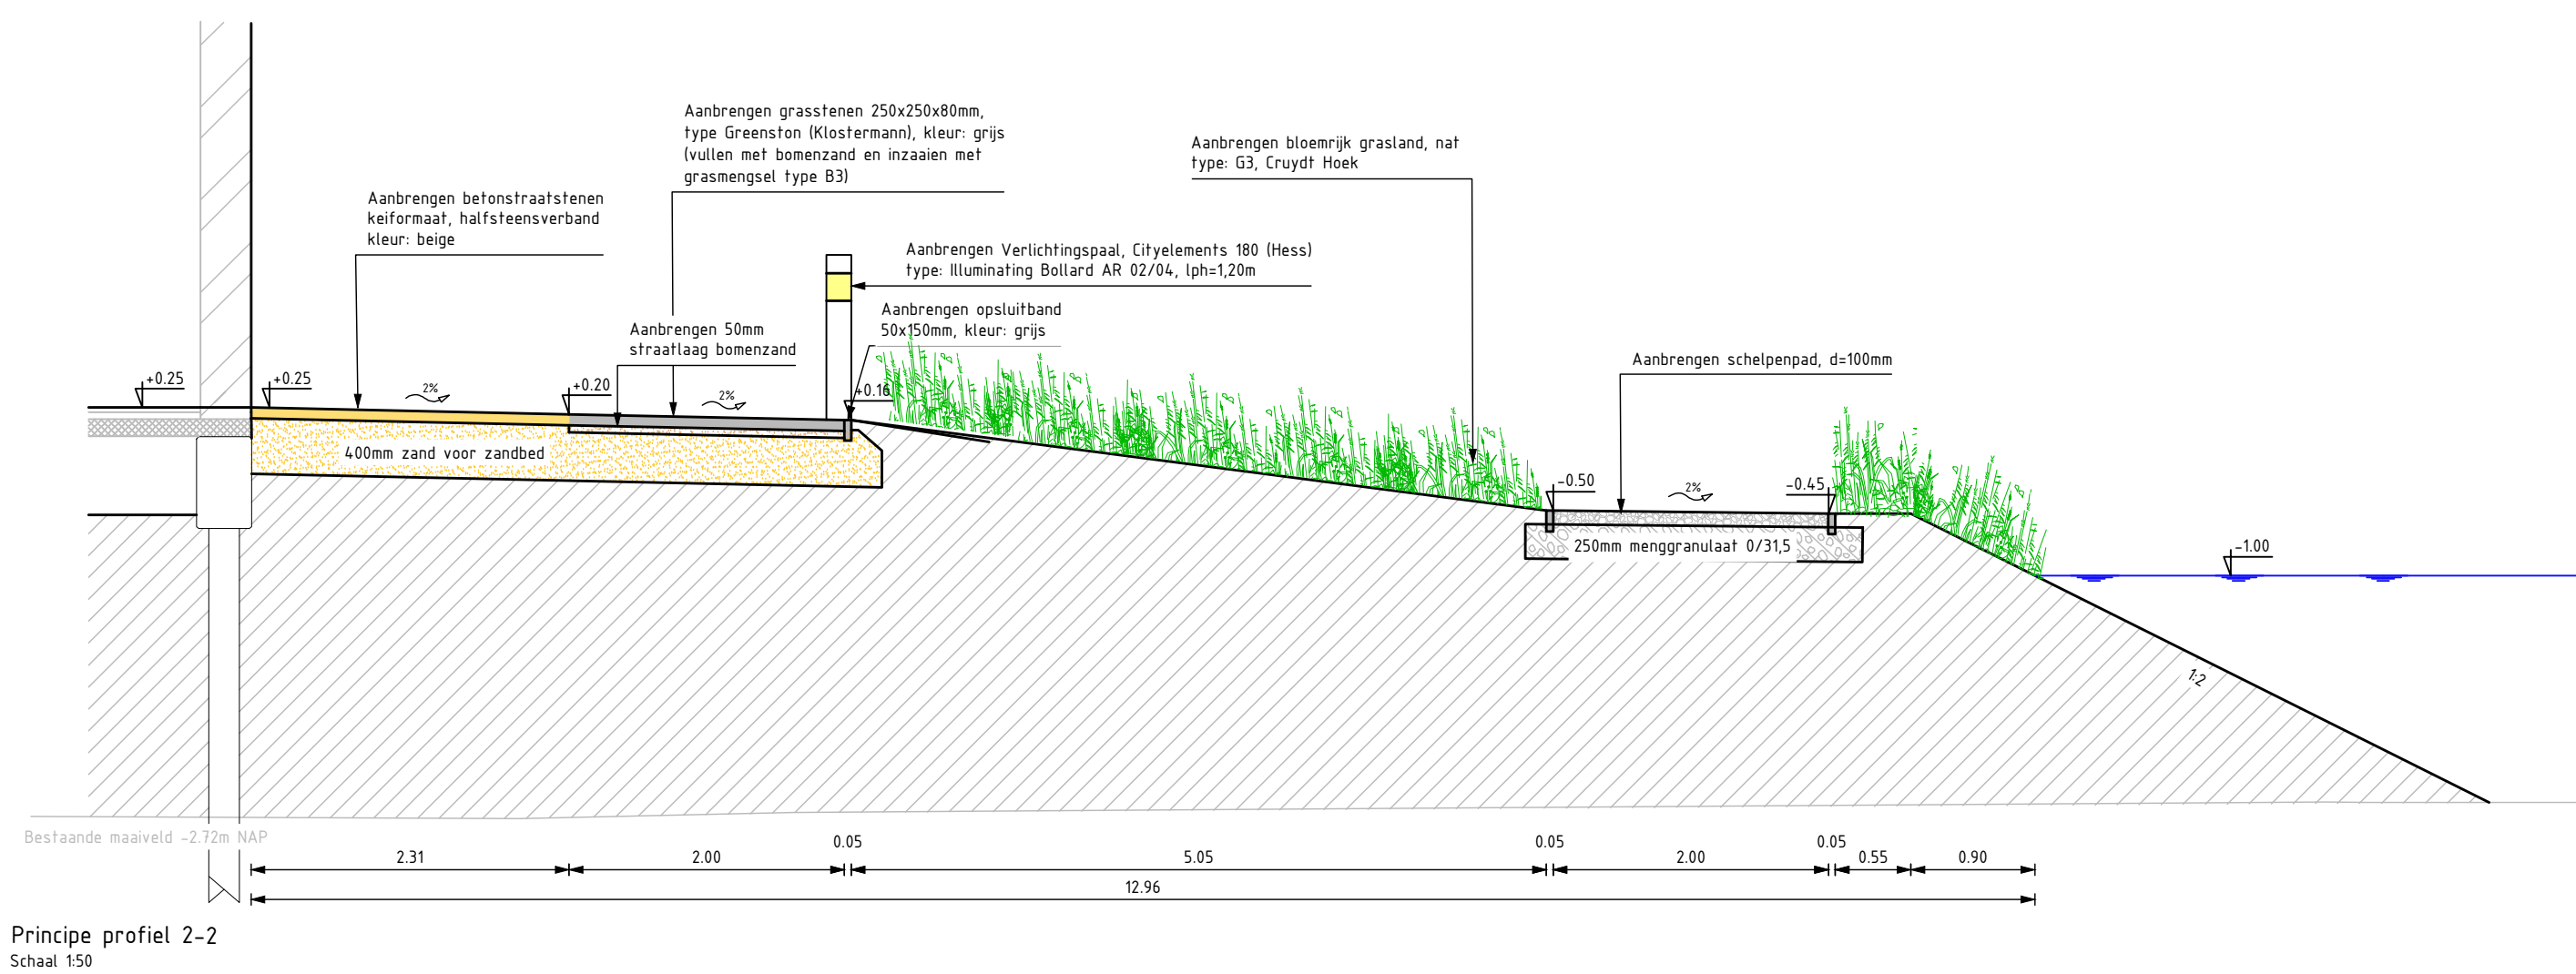
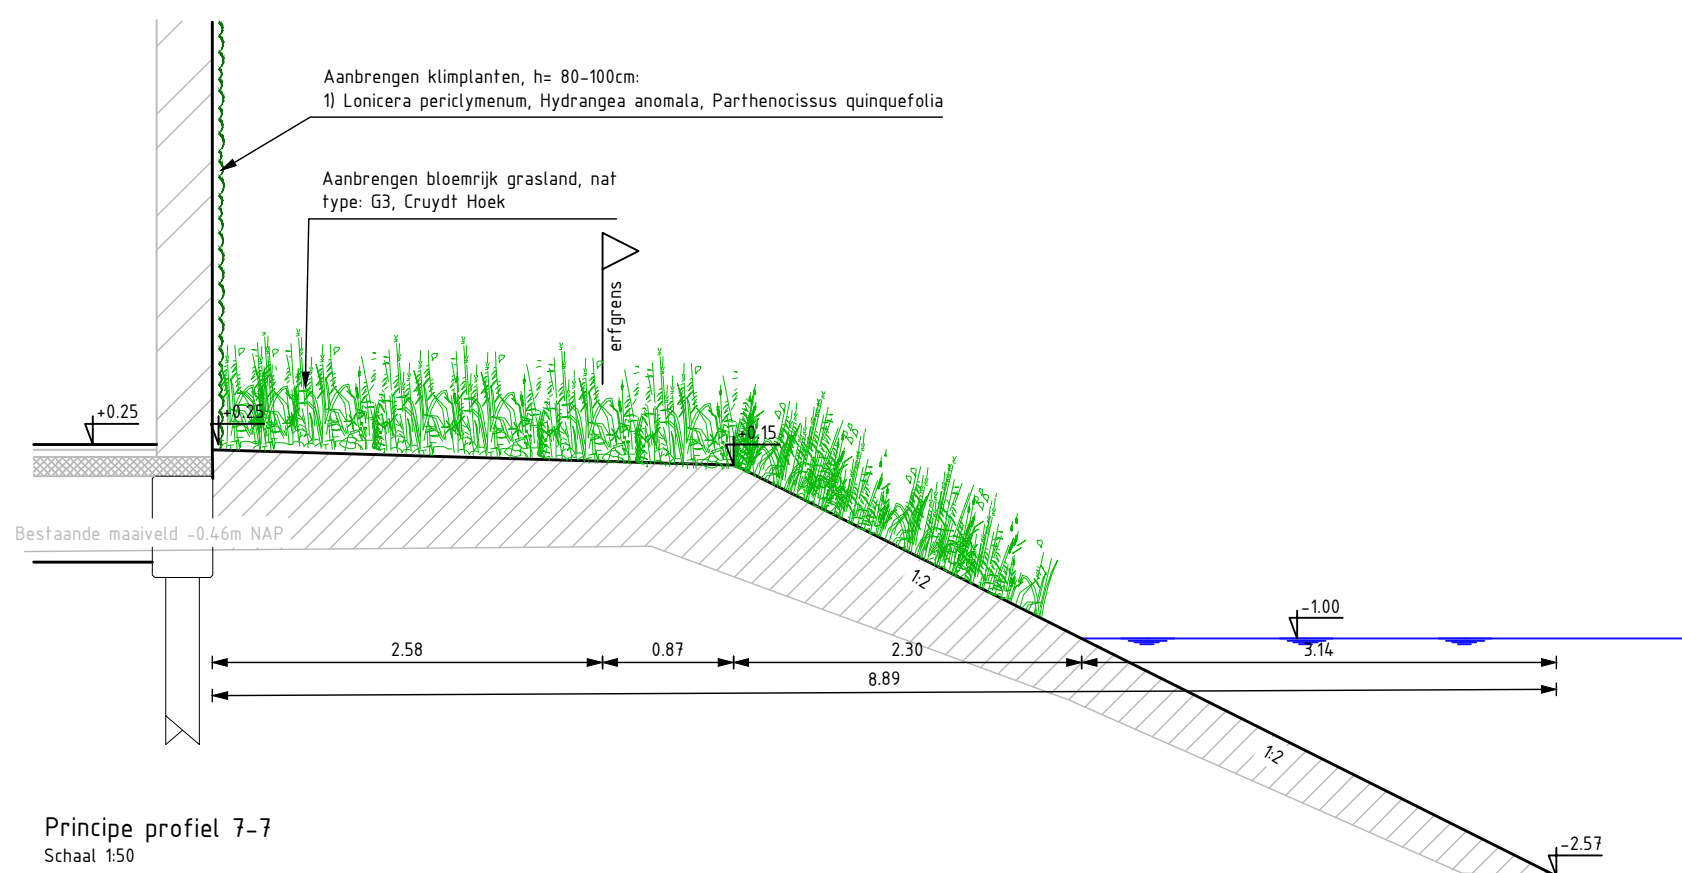
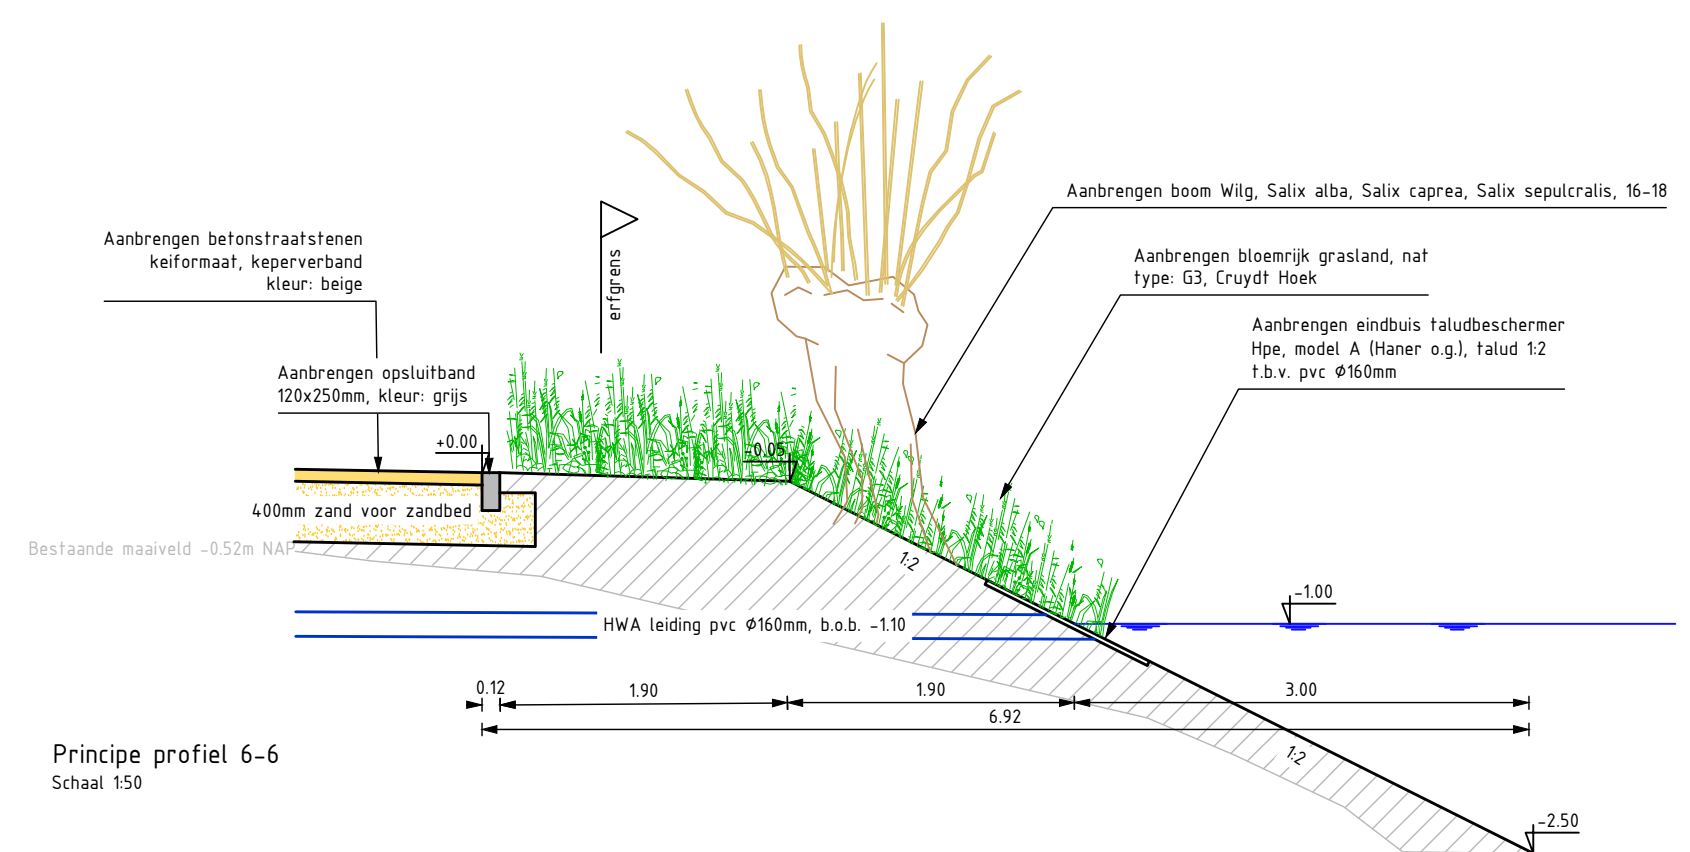


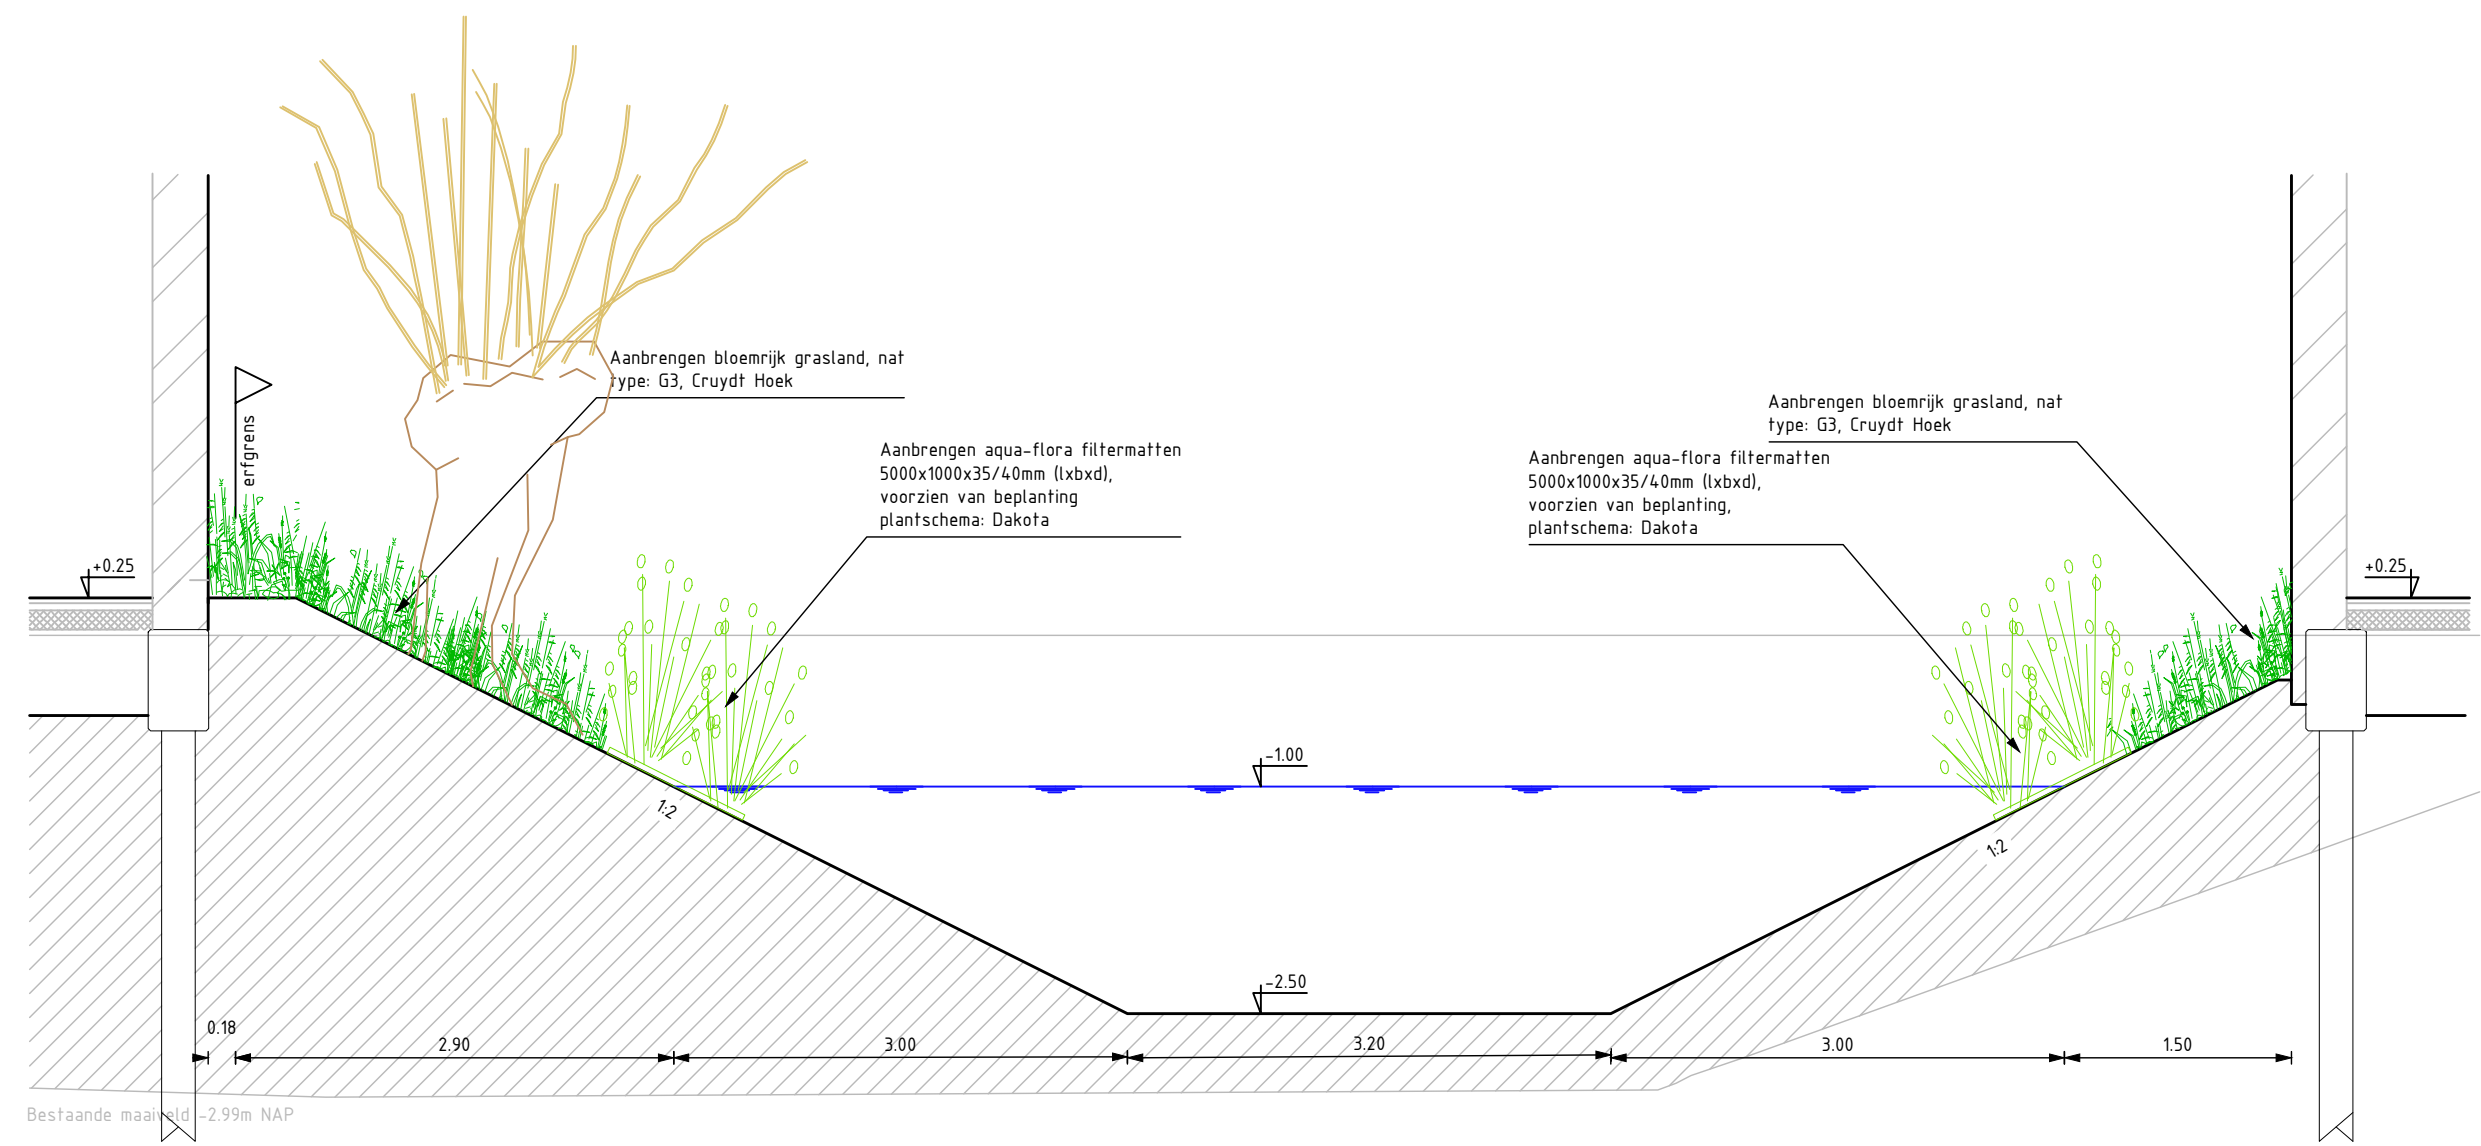

Verklaring Profielen

- Aanbrengen (lev.) zand voor zandbed
- Bestaand zand voor zandbed
- Aanbrengen (lev.) menggranulaat 0/31,5
- Aanbrengen vrijgekomen grond, incl. bemesten
- Aanbrengen stelspecie
- Grond ontgraven
- Grond aanvullen

Opmerkingen:
- Maten in meters tenzij anders vermeld
- Hoogte maten in meters t.o.v. N.A.P.

DEFINITIEF

Project Utrecht - Terwijde deelgebied 11b	Werknummer 14017033	Wijziging 1
Opdrachtgever Lunee Vastgoed	Datum 12-07-2017	Wijziging 2
Ontwerper Waterblok	Schaal 1:20 - 1:50	Wijziging 3
	Formaat A0 JH	Wijziging 4
	Gedrukt JV JV	Wijziging 5
	Accountant JV JV	Zakenlijstnummer 17033-D01d
PLEGT-VOS		
Plegt-Vos Infra & Milieu Postbus 95, 7850 AB Hengelo Tel. 074-5415597		