




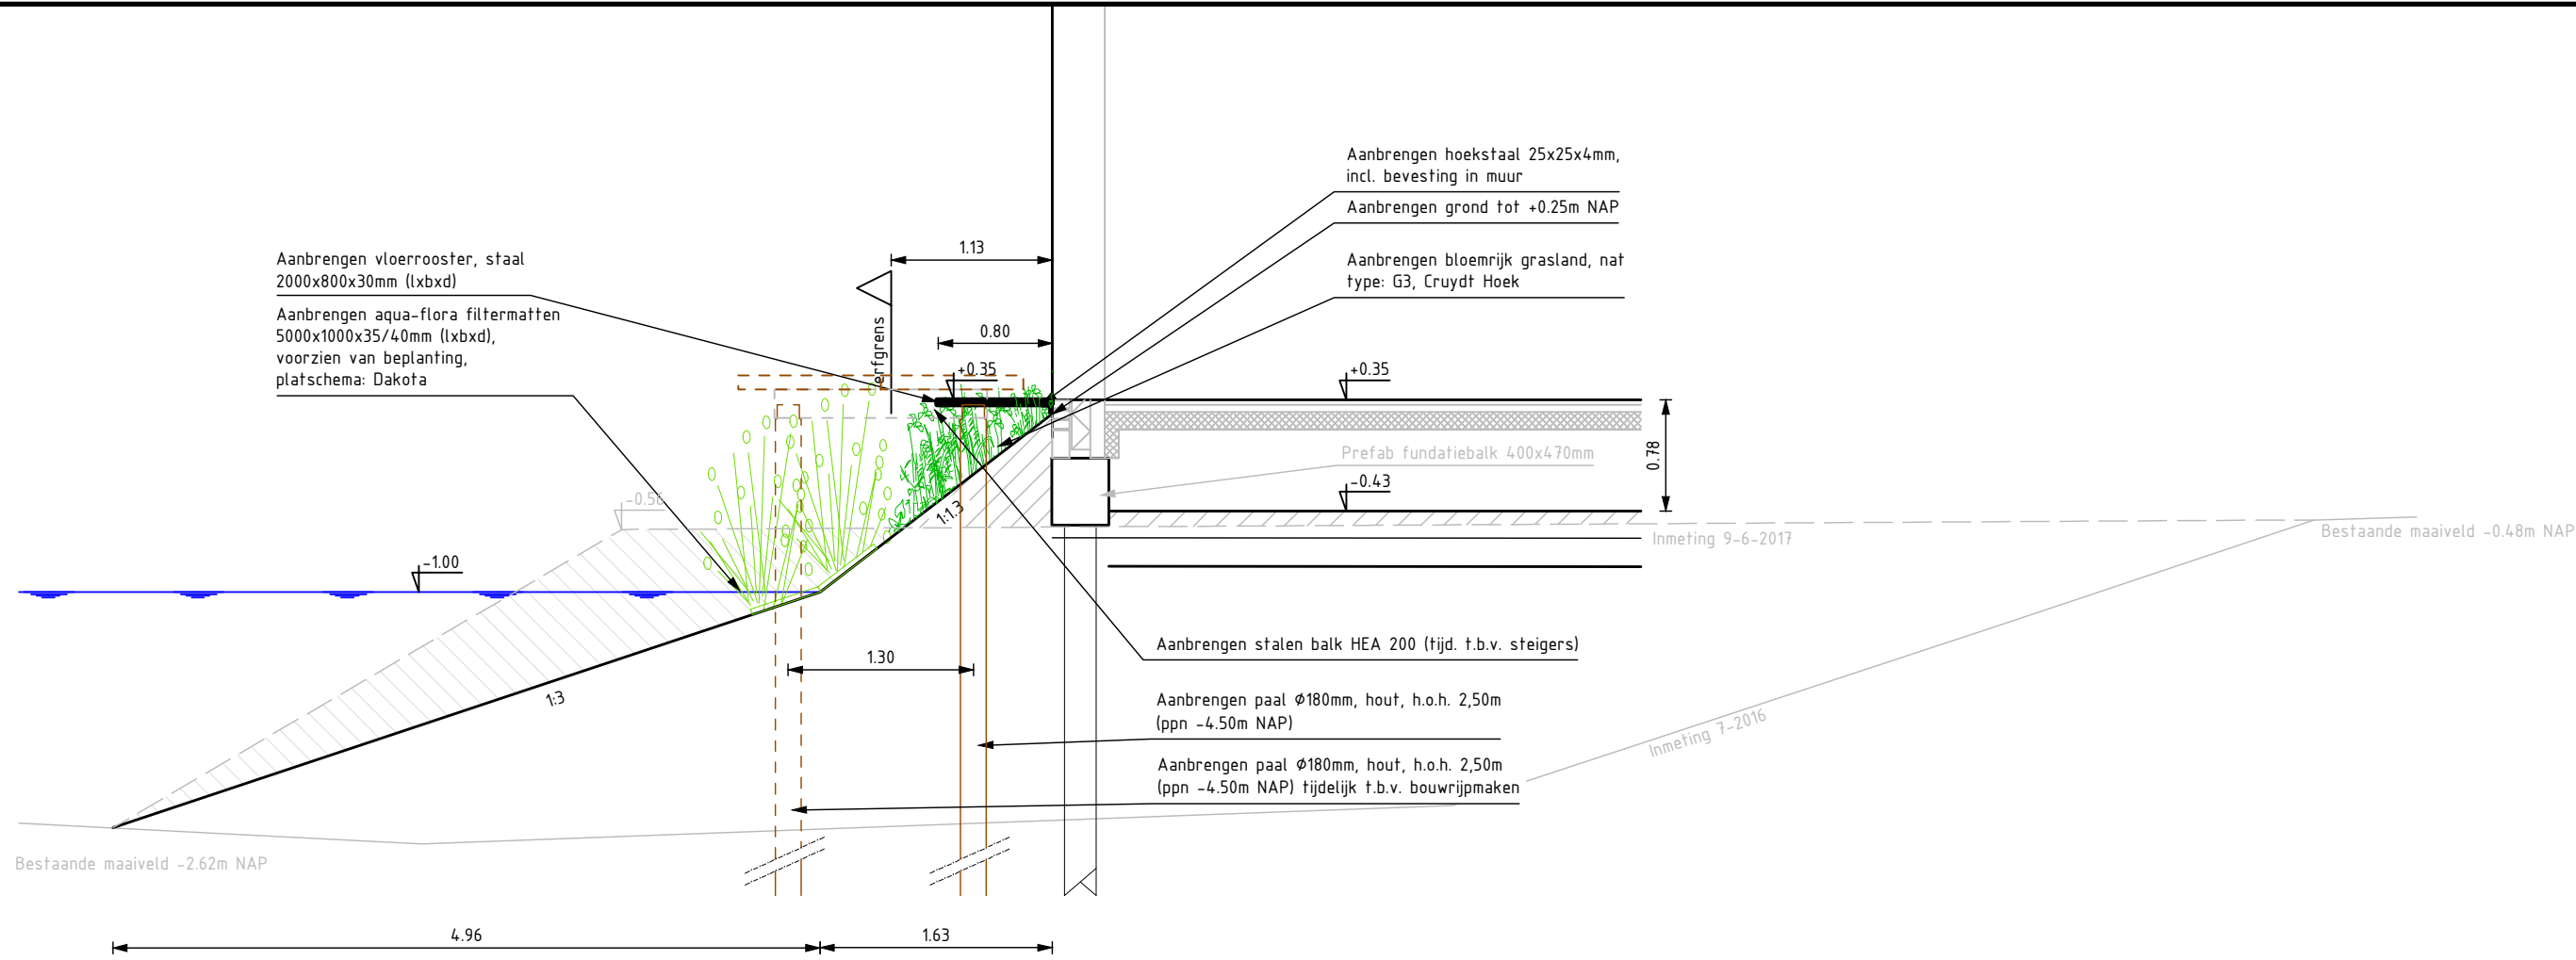


Principe profil A-A
Schaal 1:50

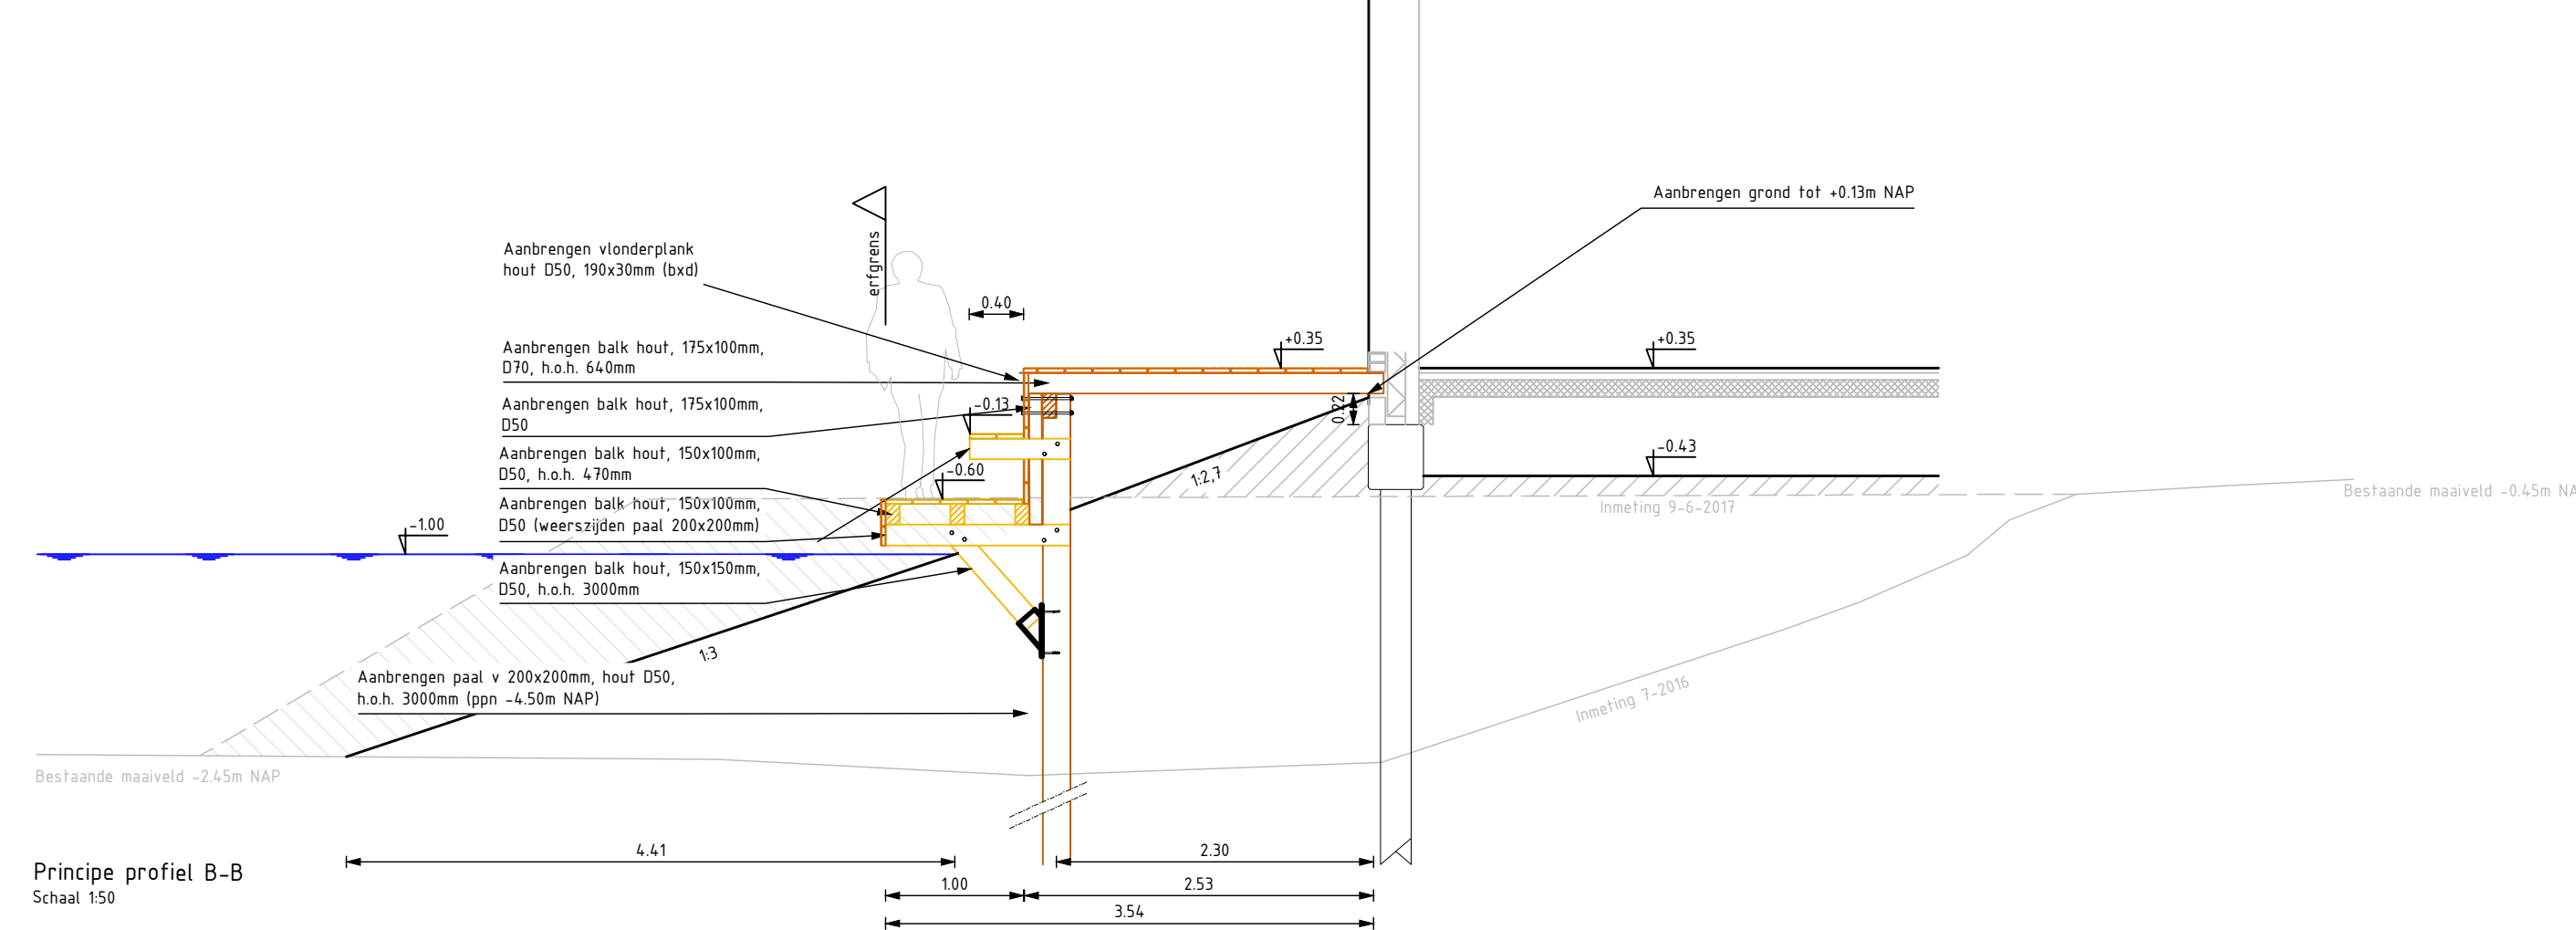


Principe profil B-B
Schaal 1:50

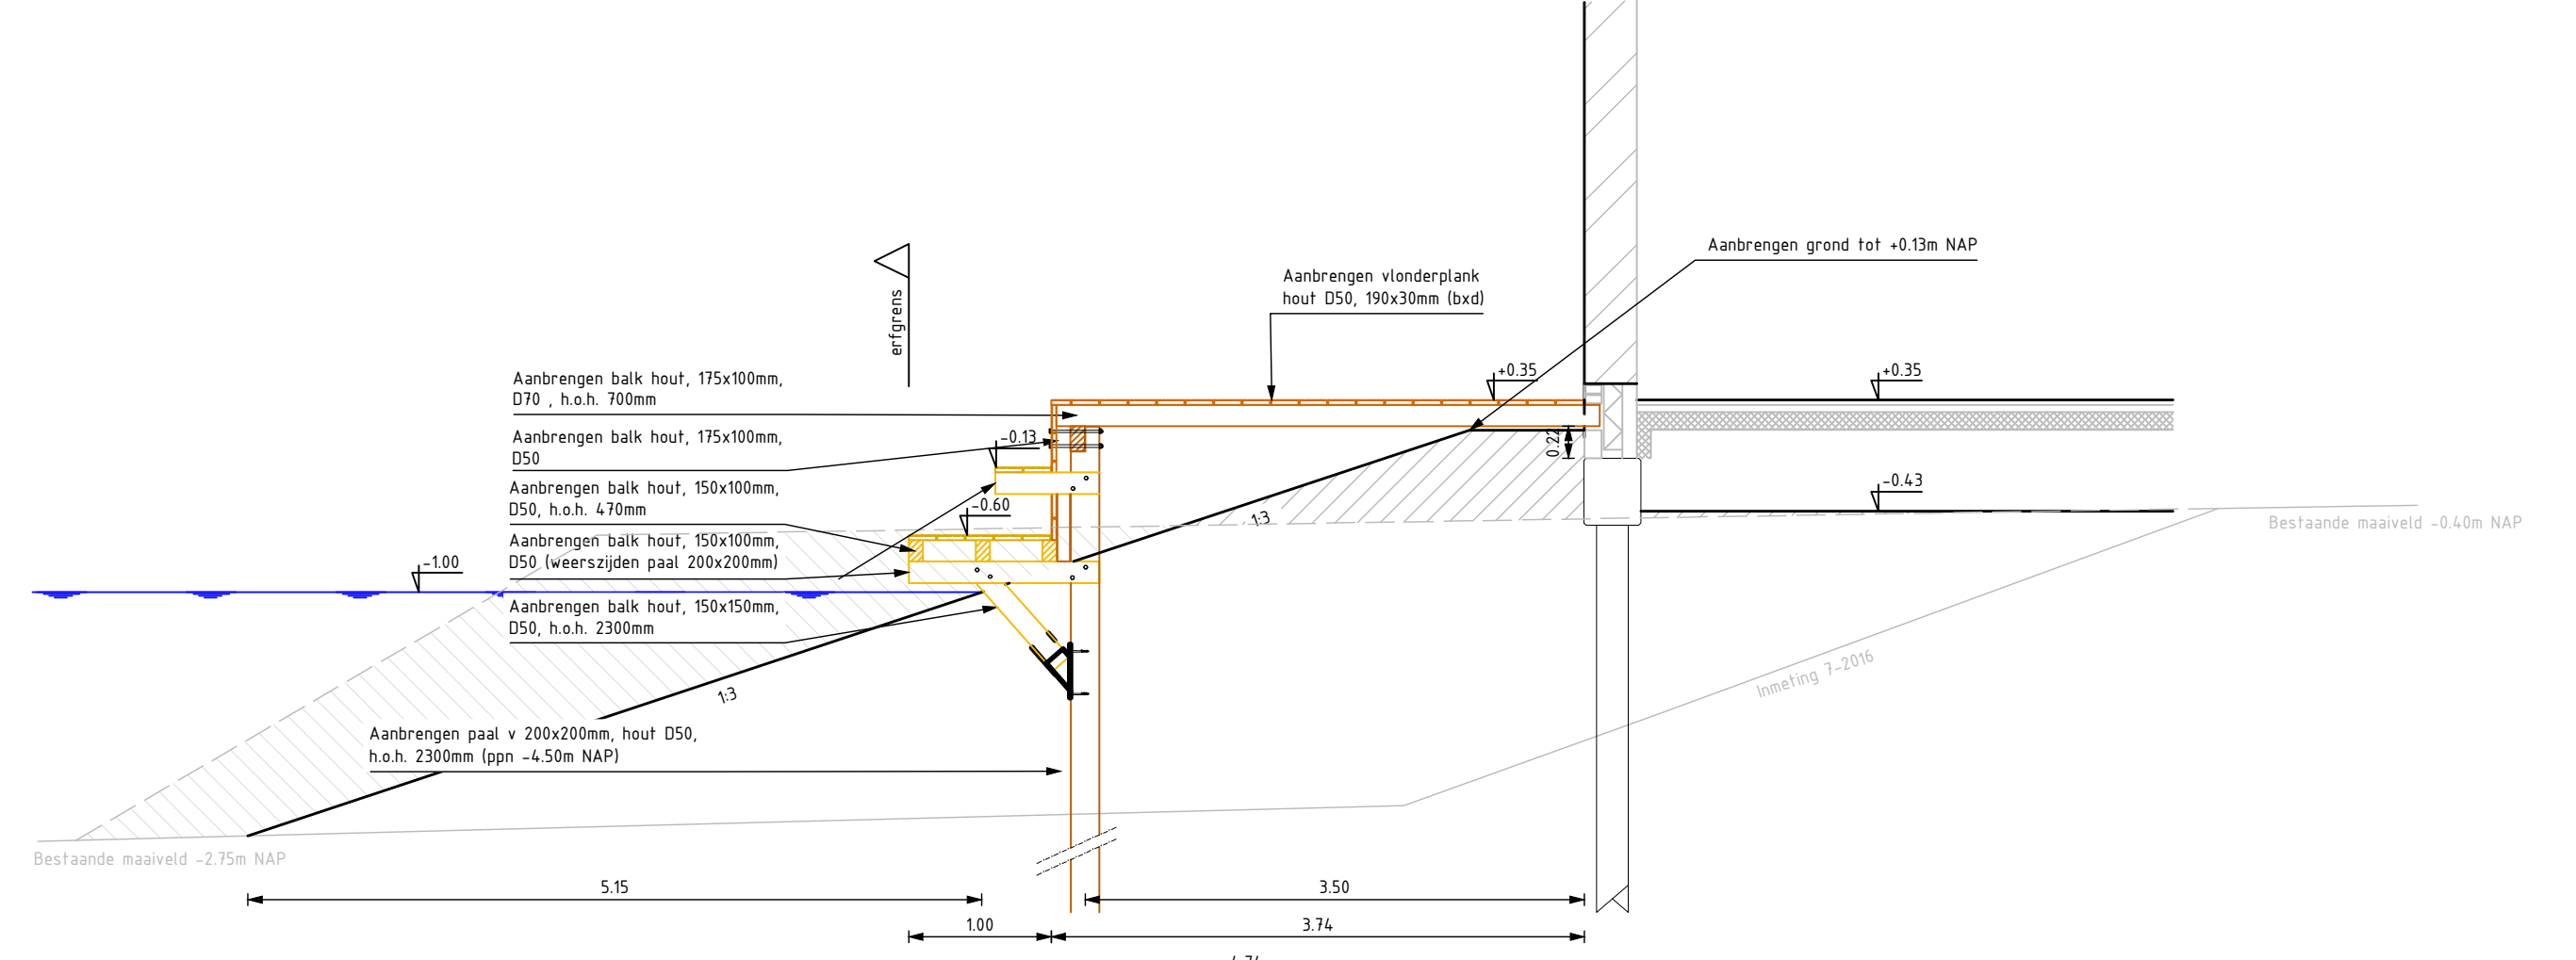


Principe profil C-C
Schaal 1:50

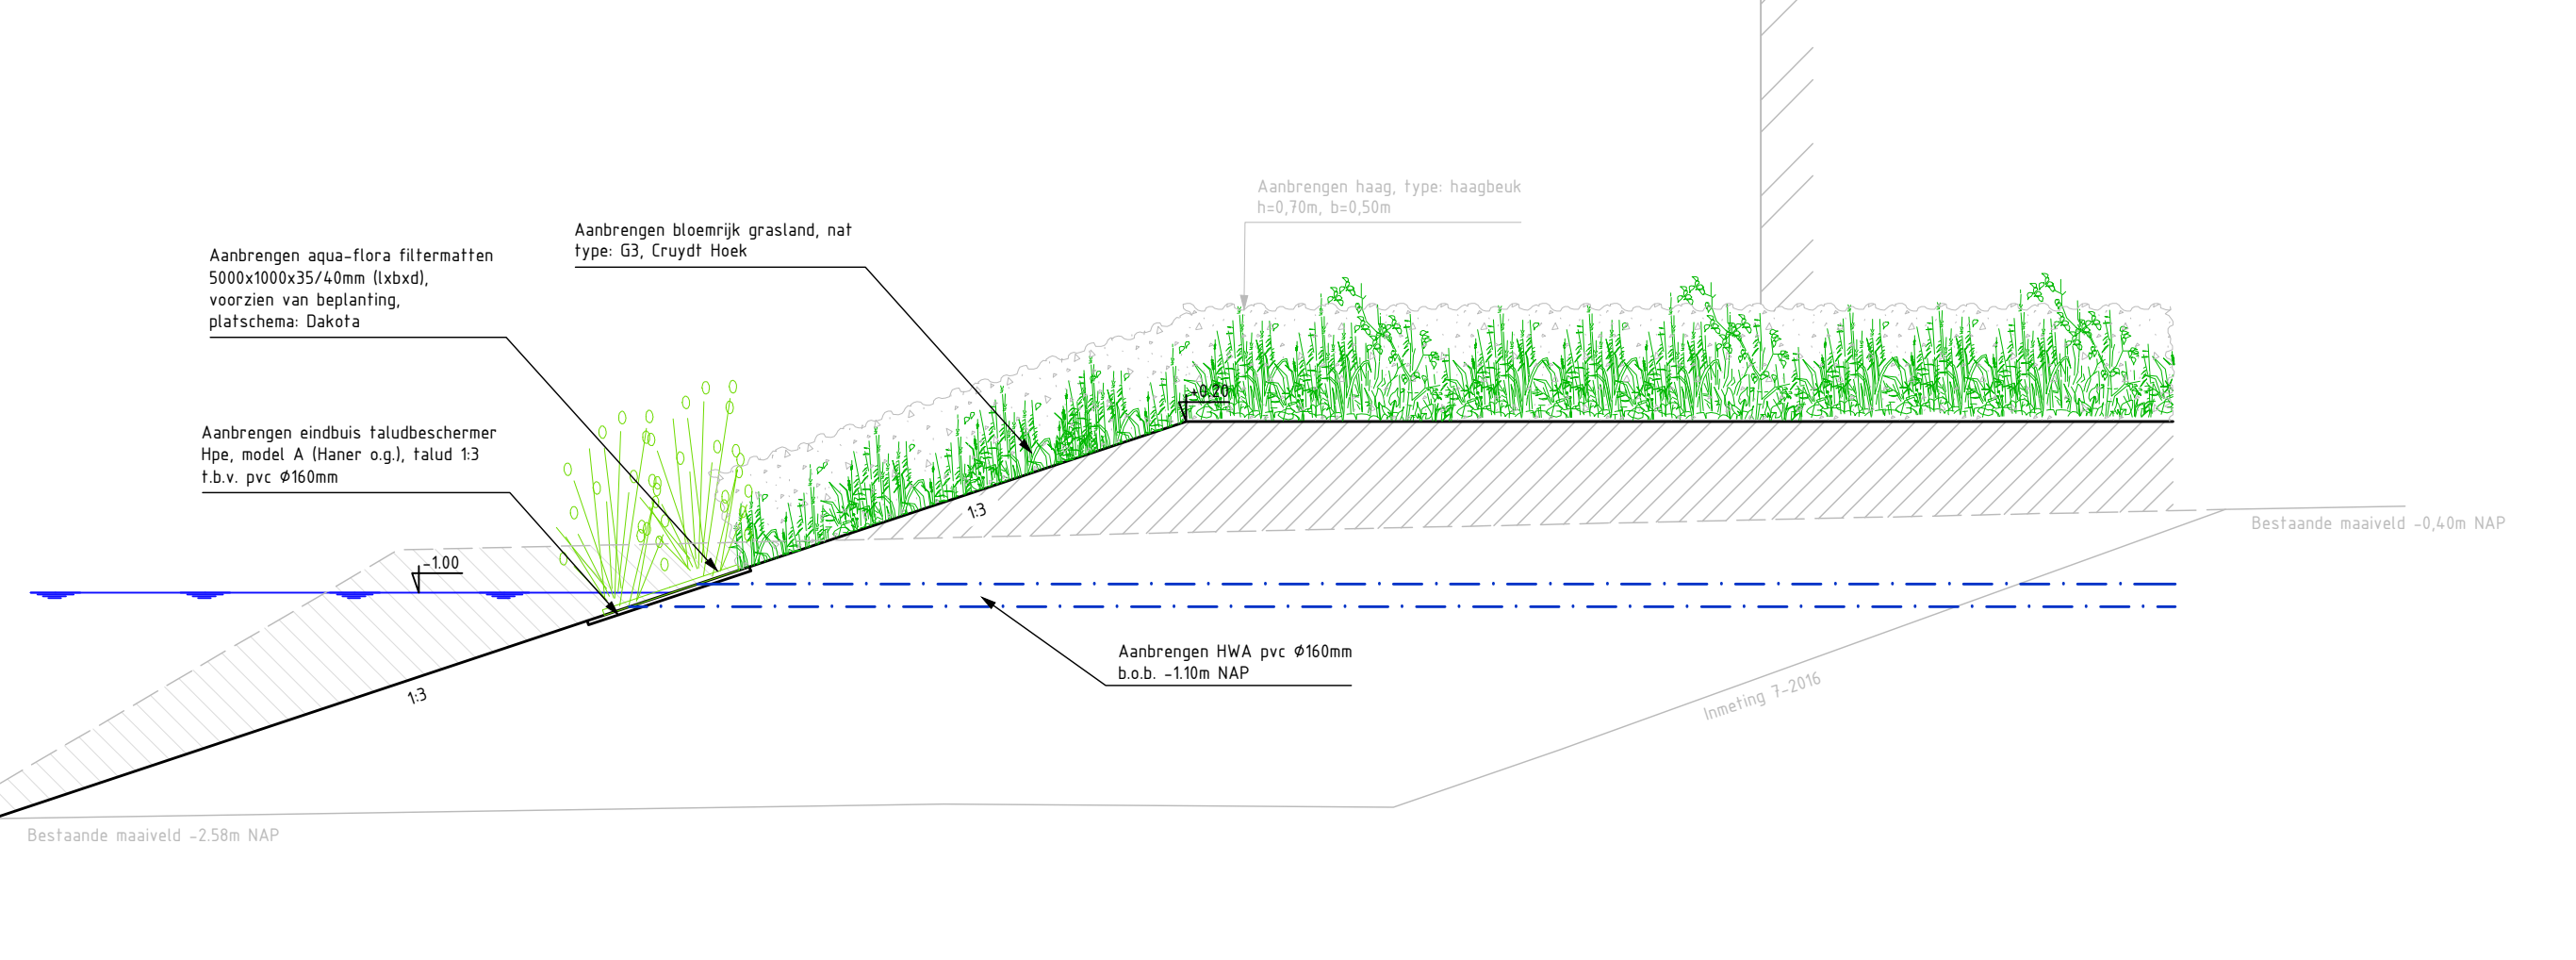


Principe profil D-D
Schaal 1:50

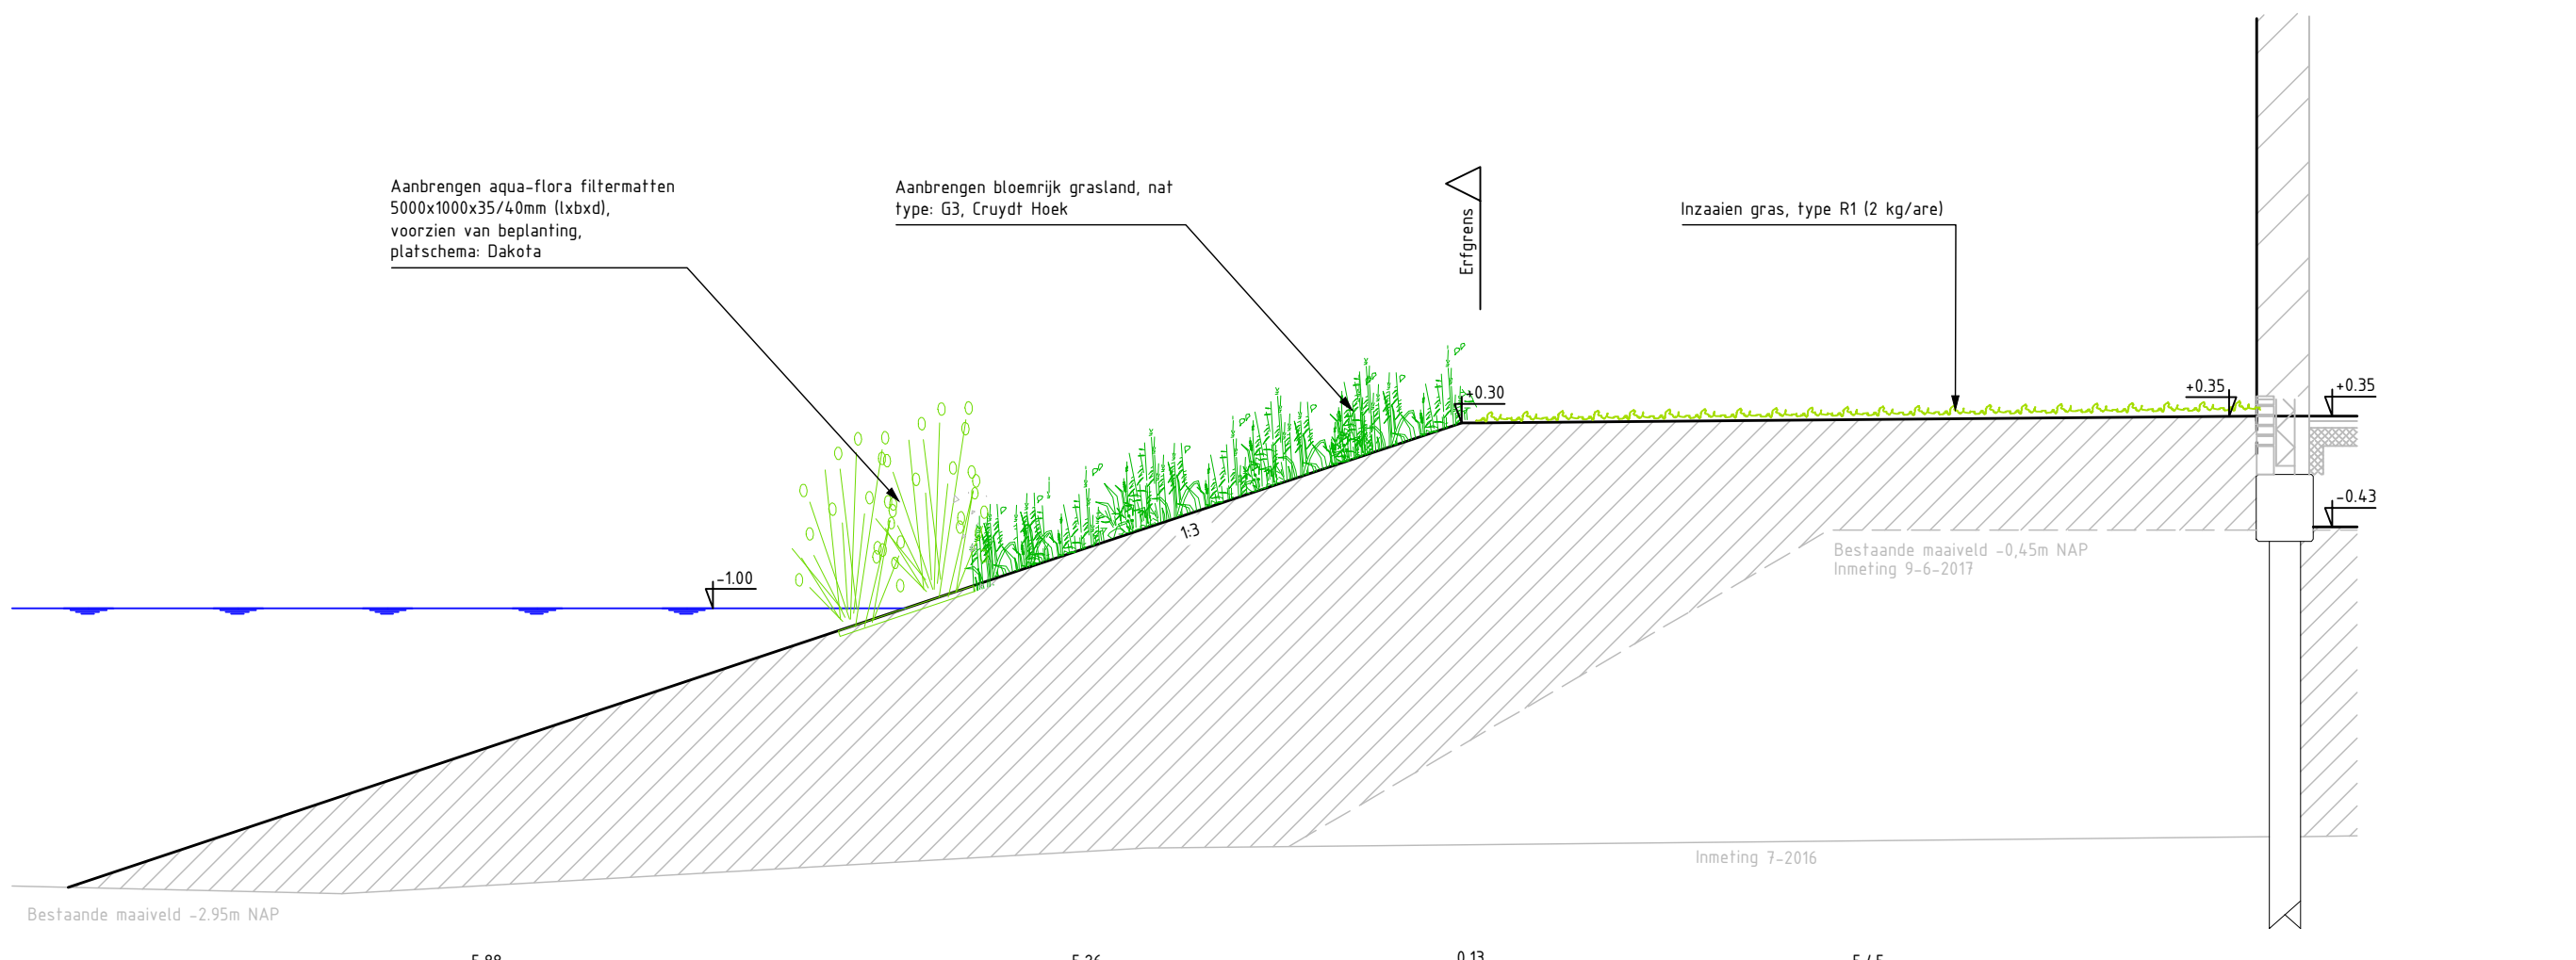


Principe profil E-E
Schaal 1:50

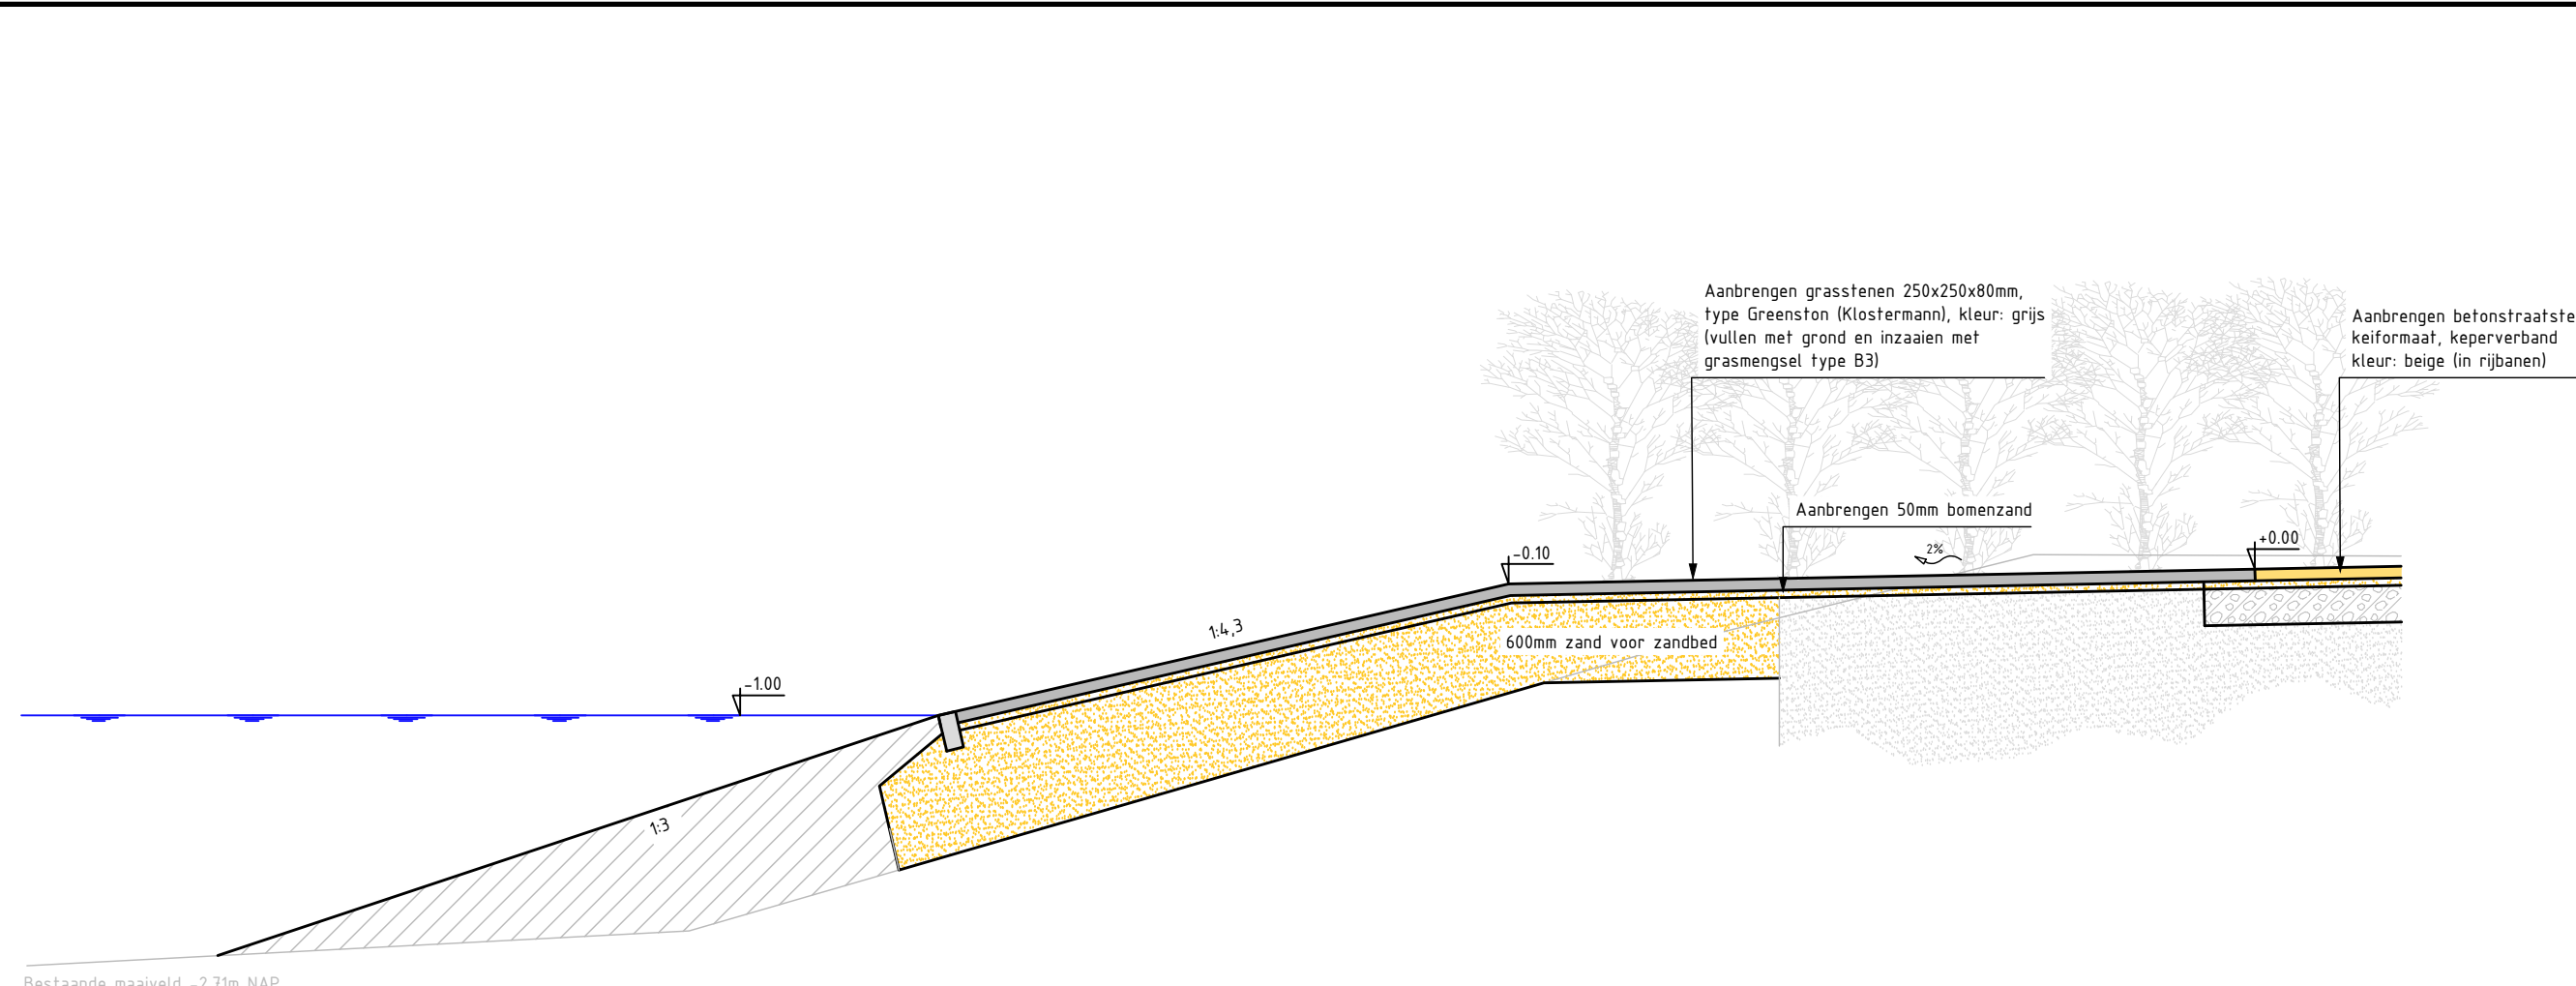


Principe profil F-F
Schaal 1:50

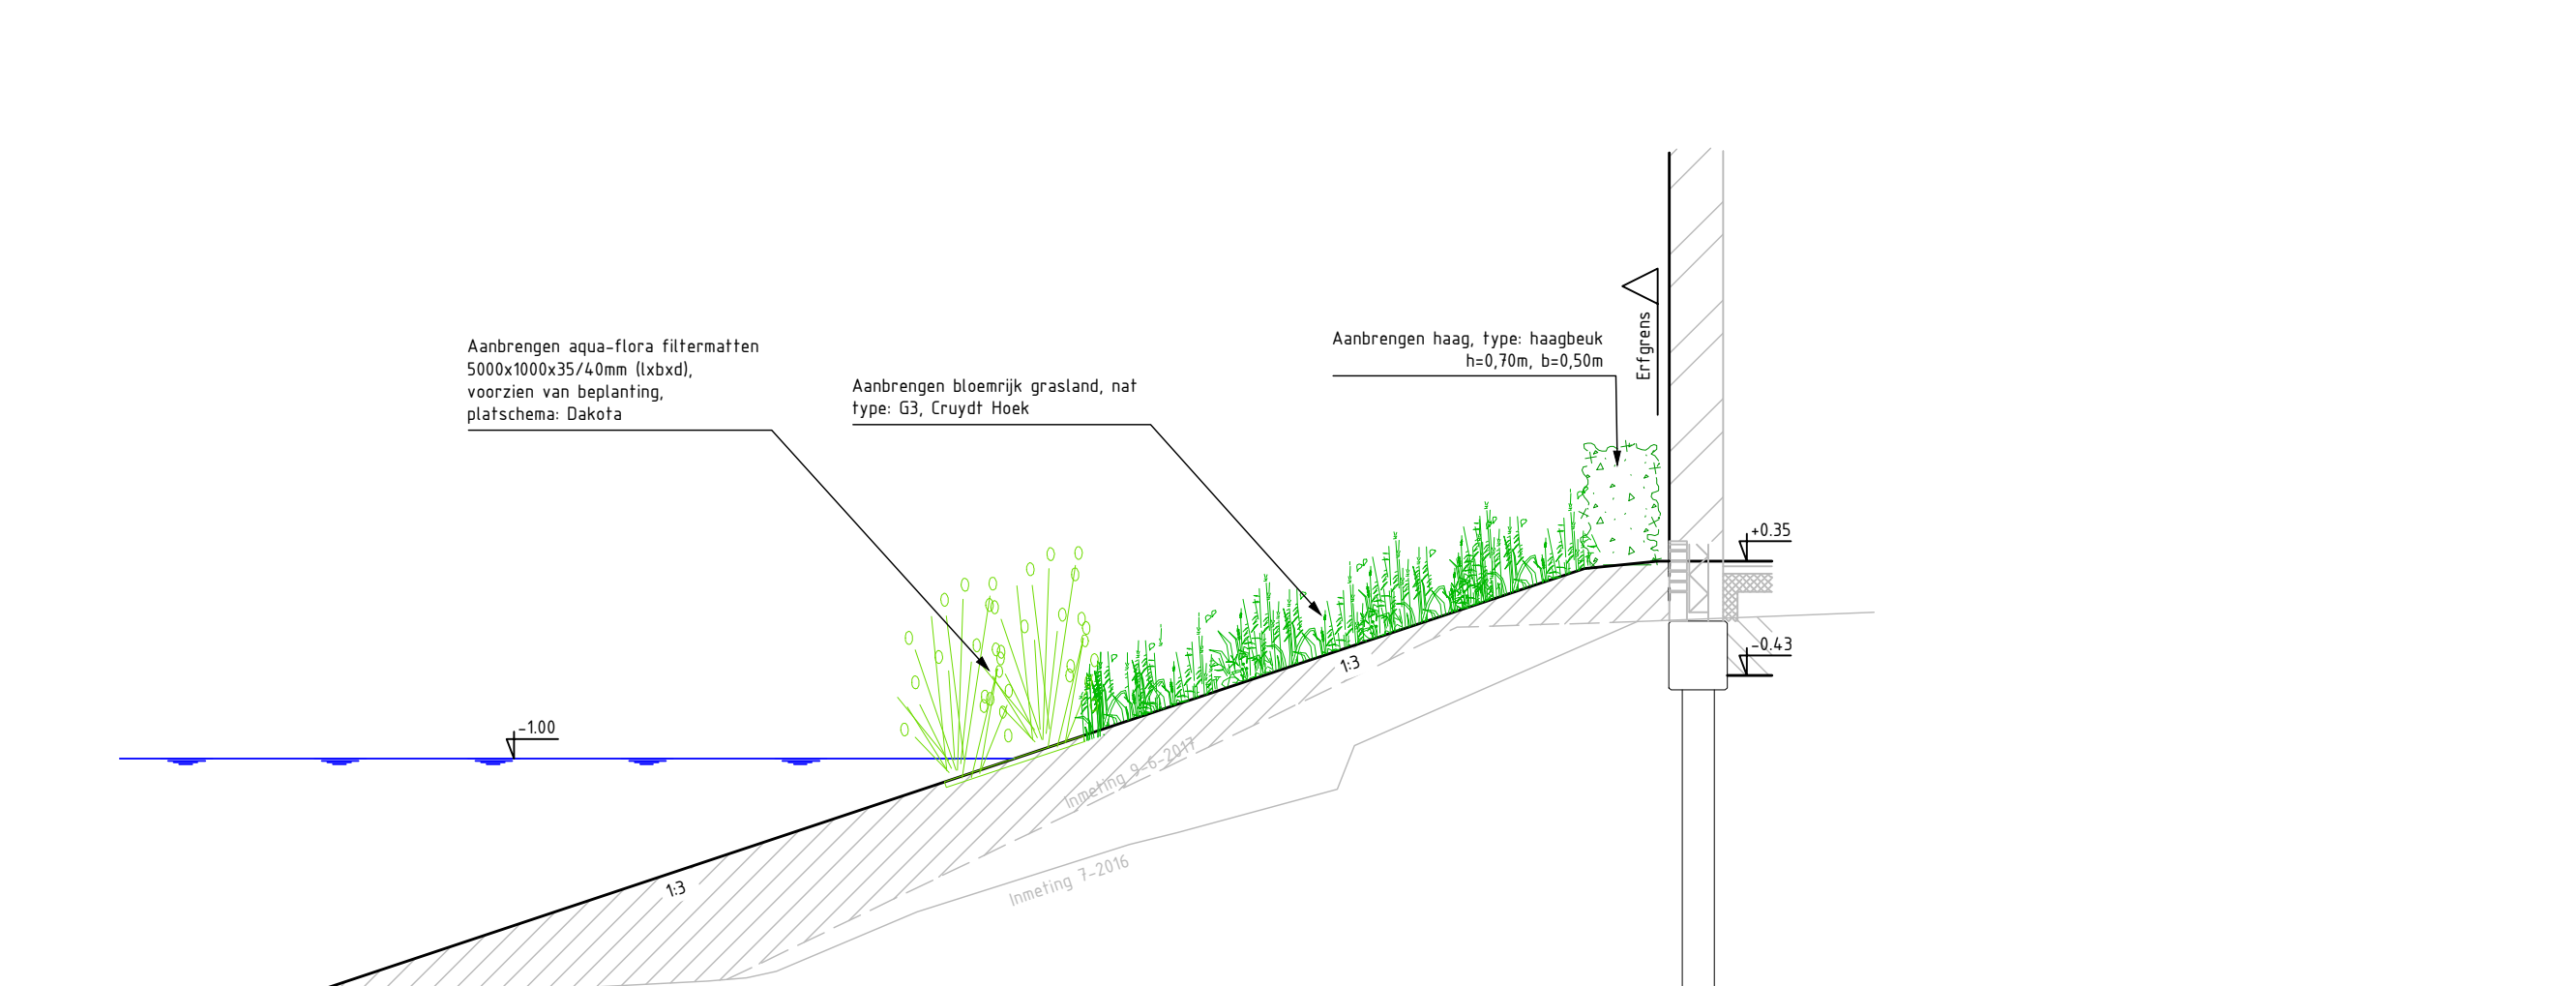


Principe profil G-G
Schaal 1:50

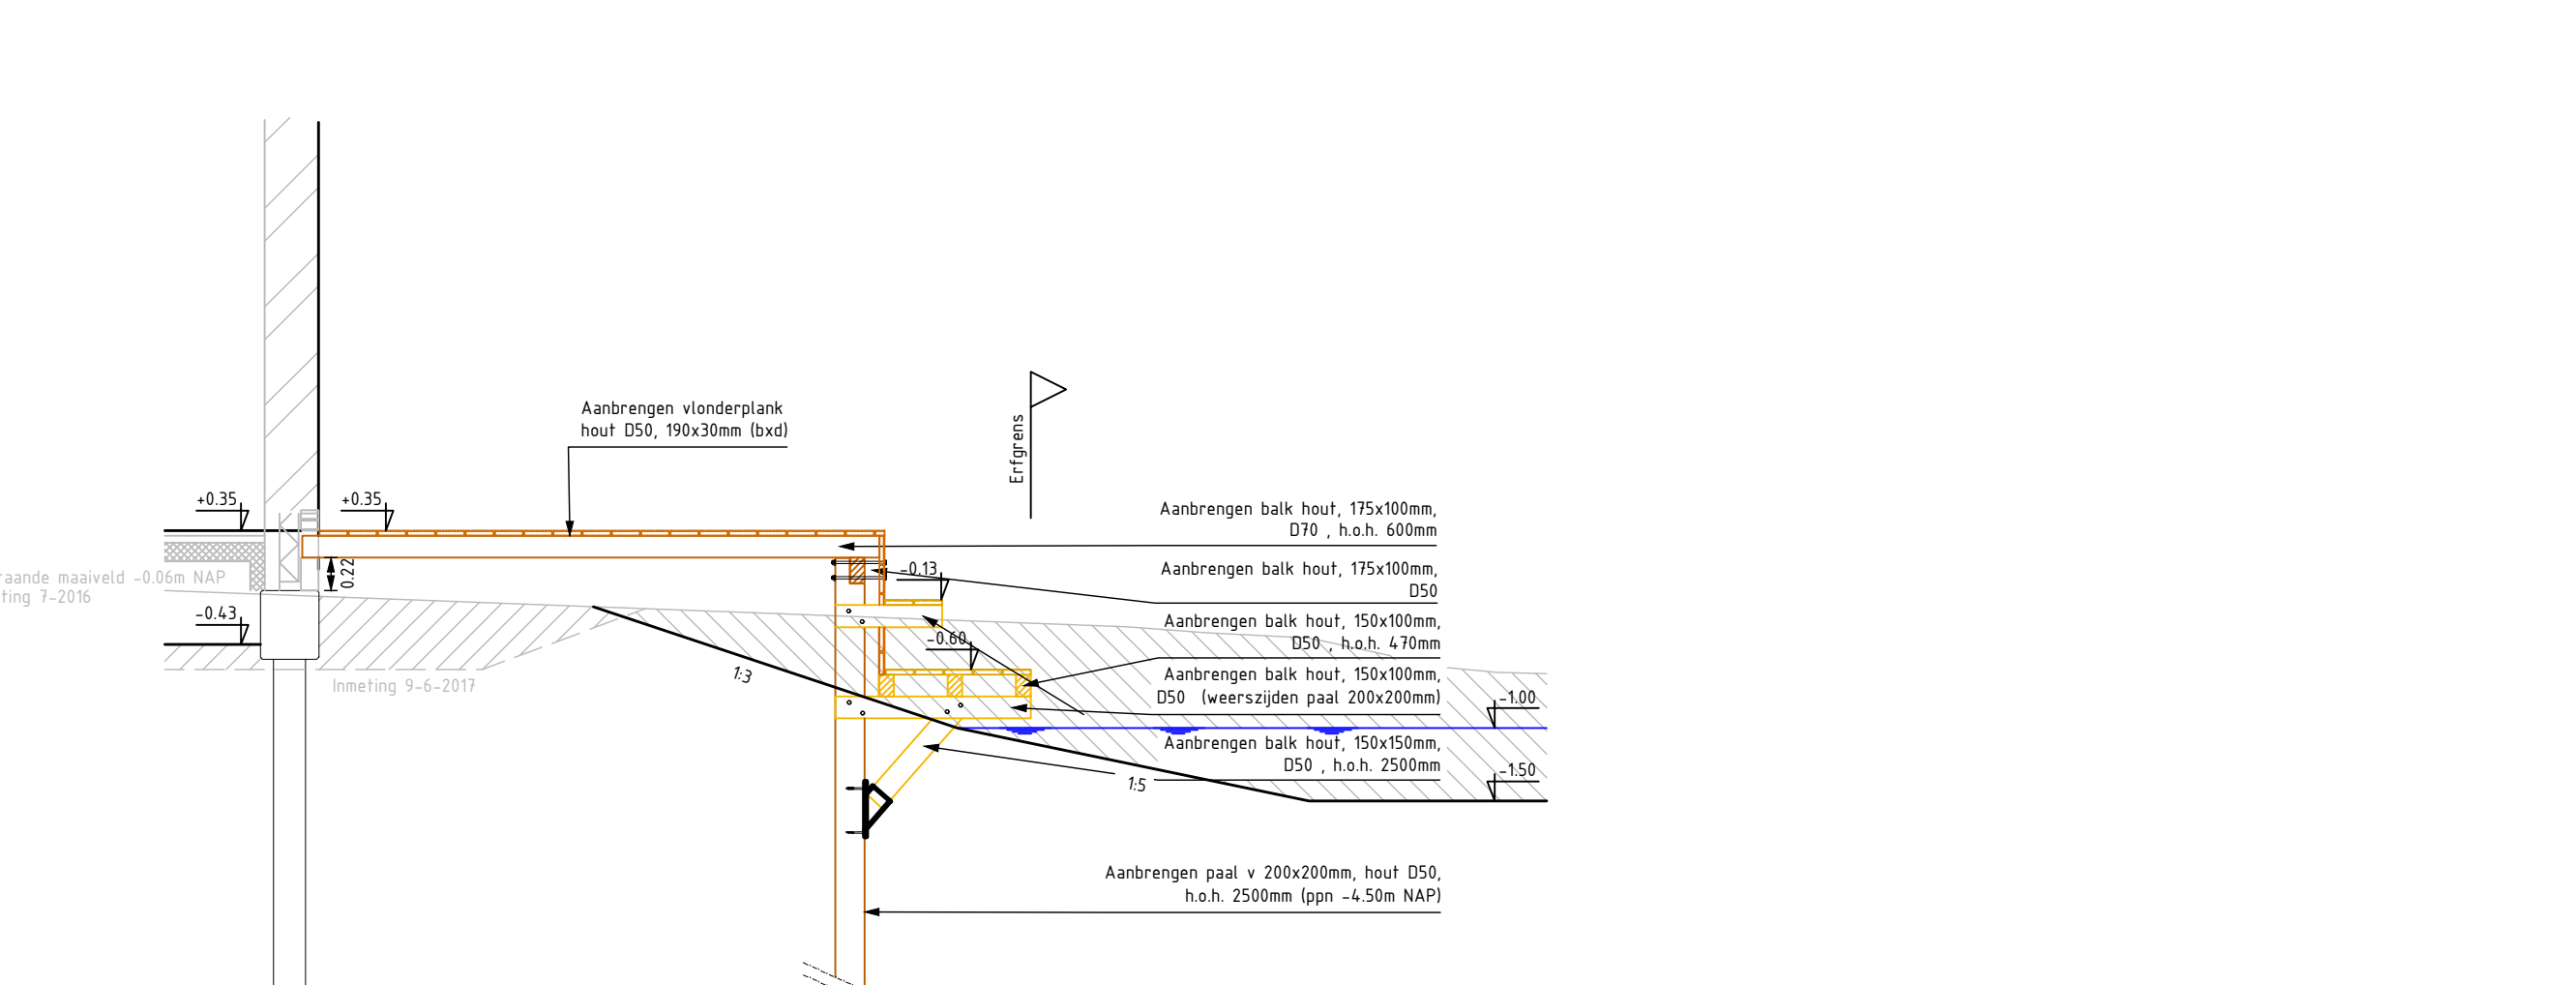


Principe profil H-H
Schaal 1:50

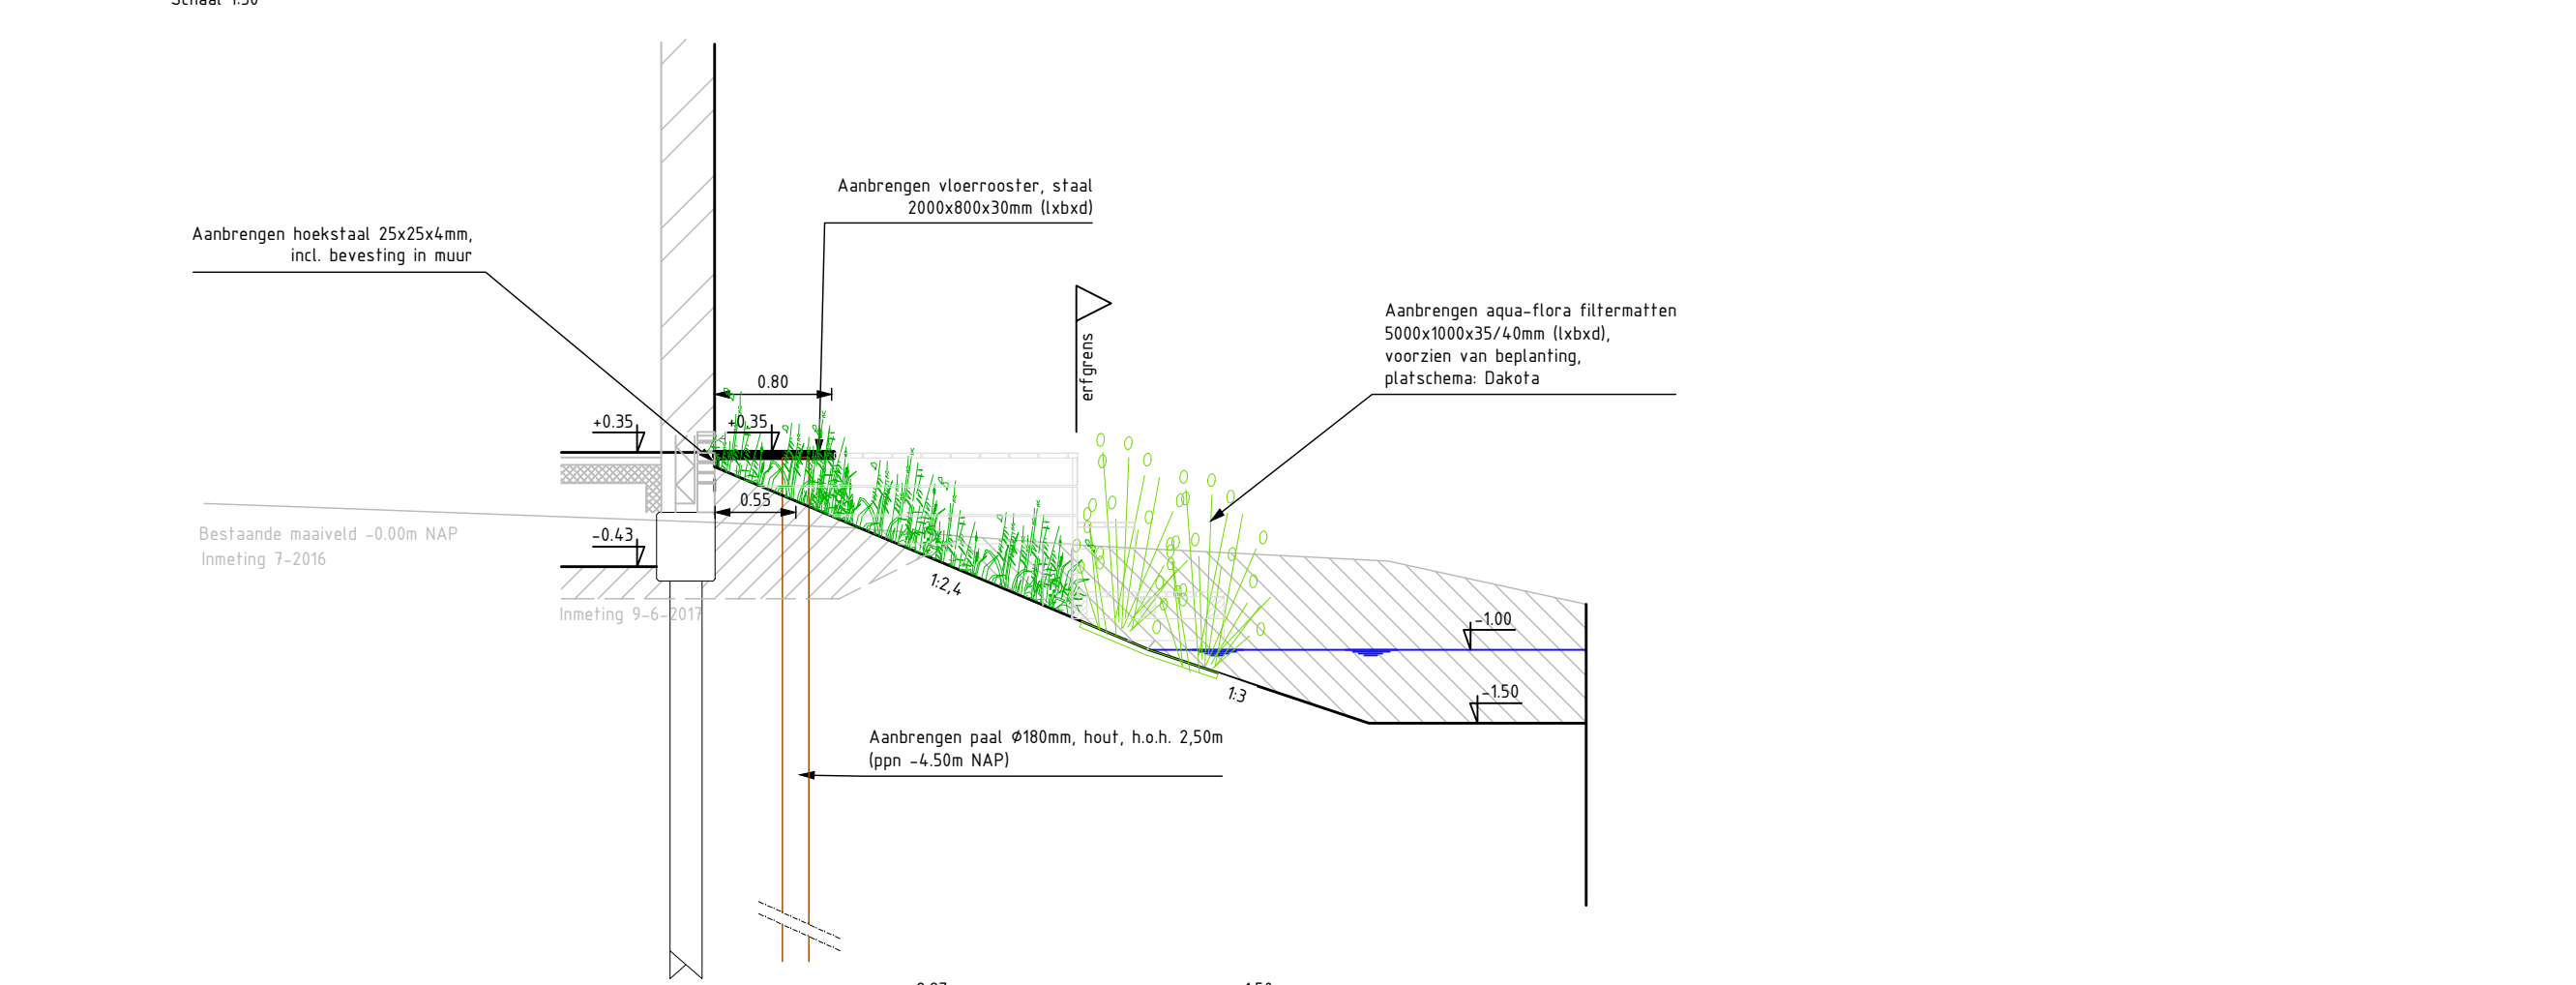


Principe profil I-I
Schaal 1:50

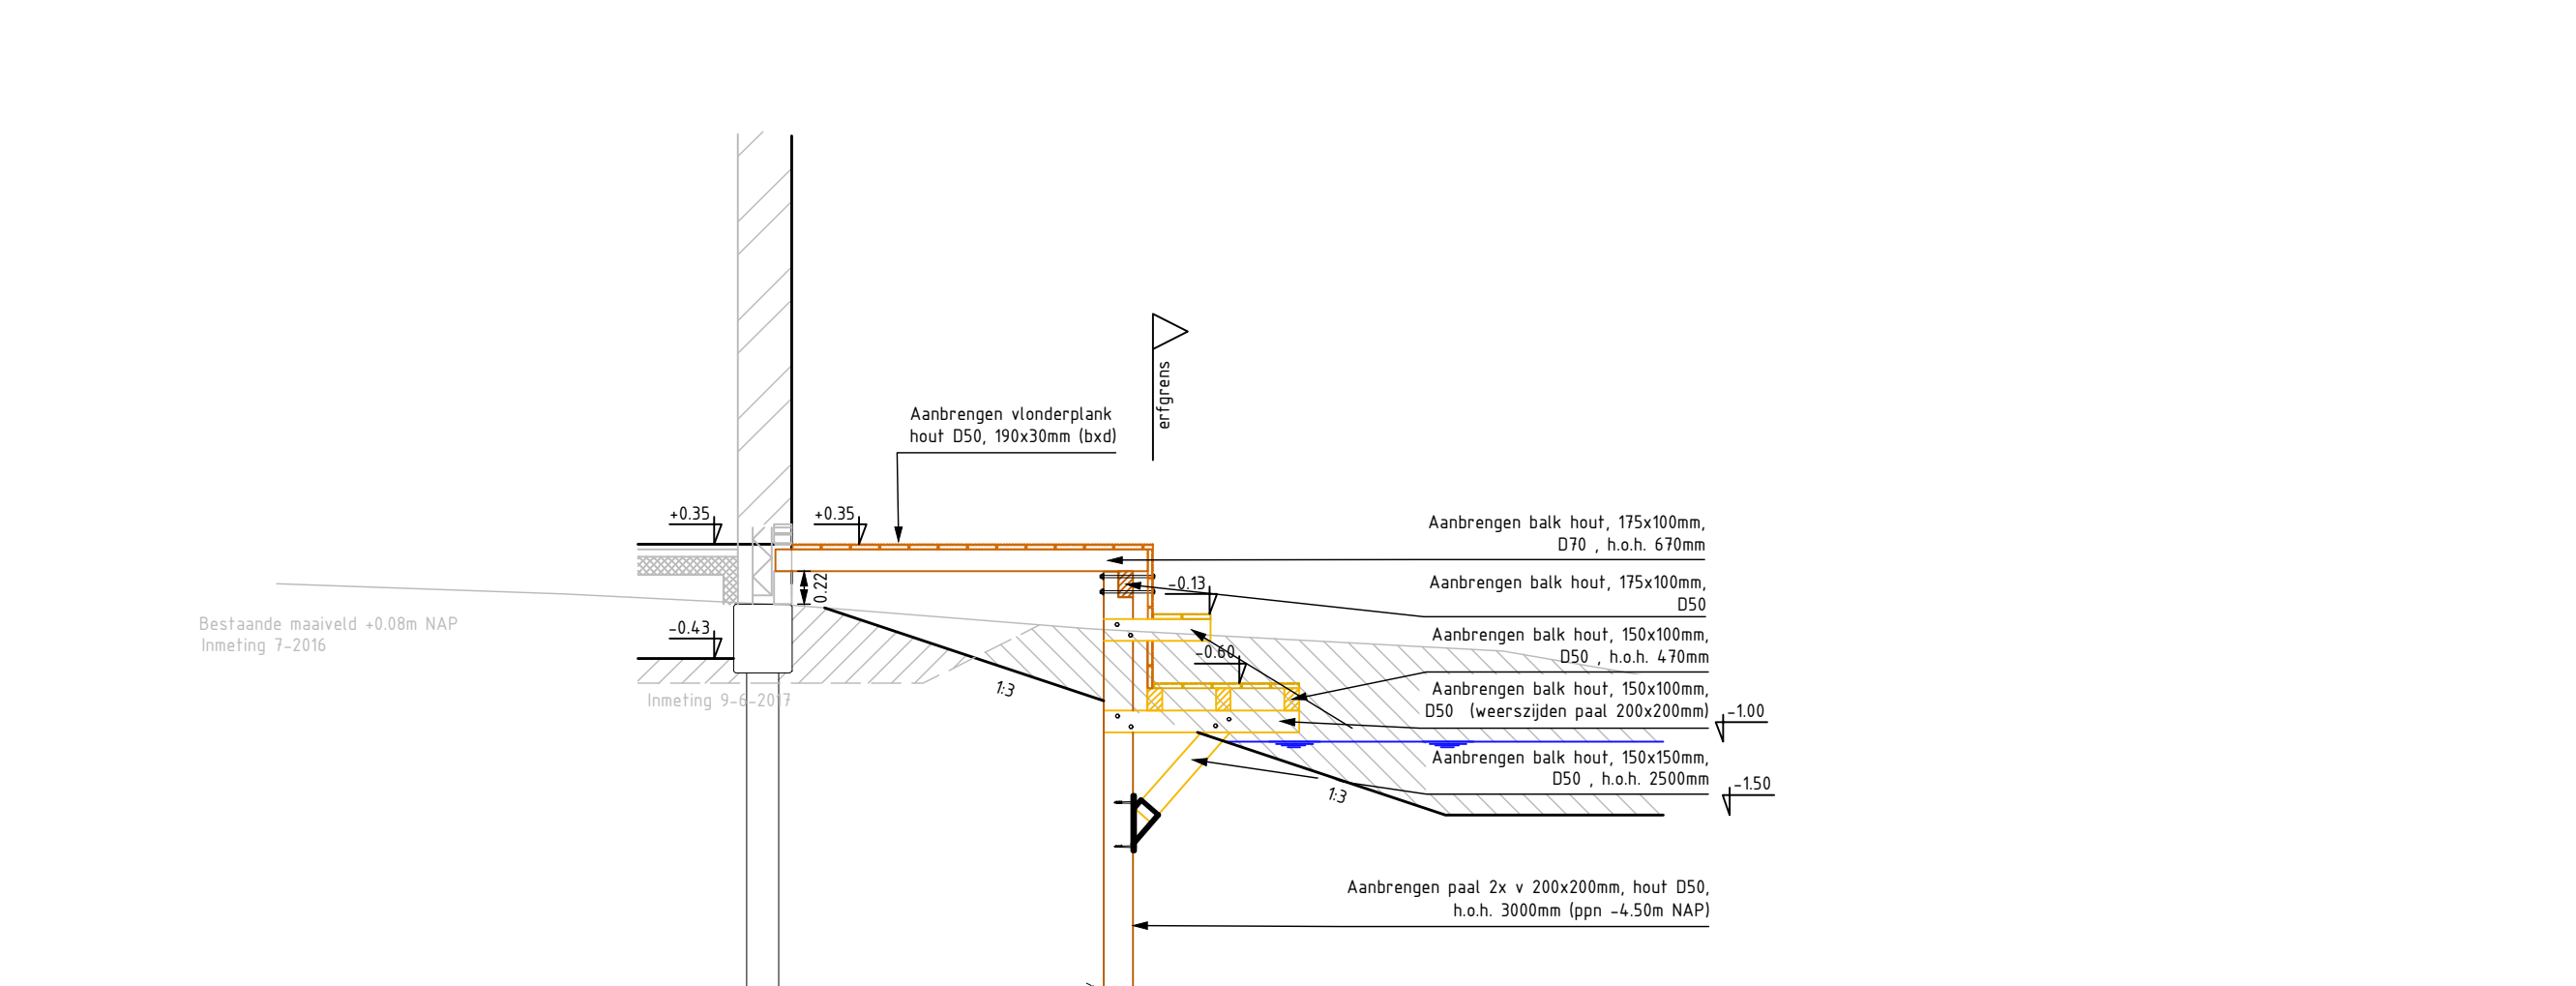


Principe profil J-J
Schaal 1:50

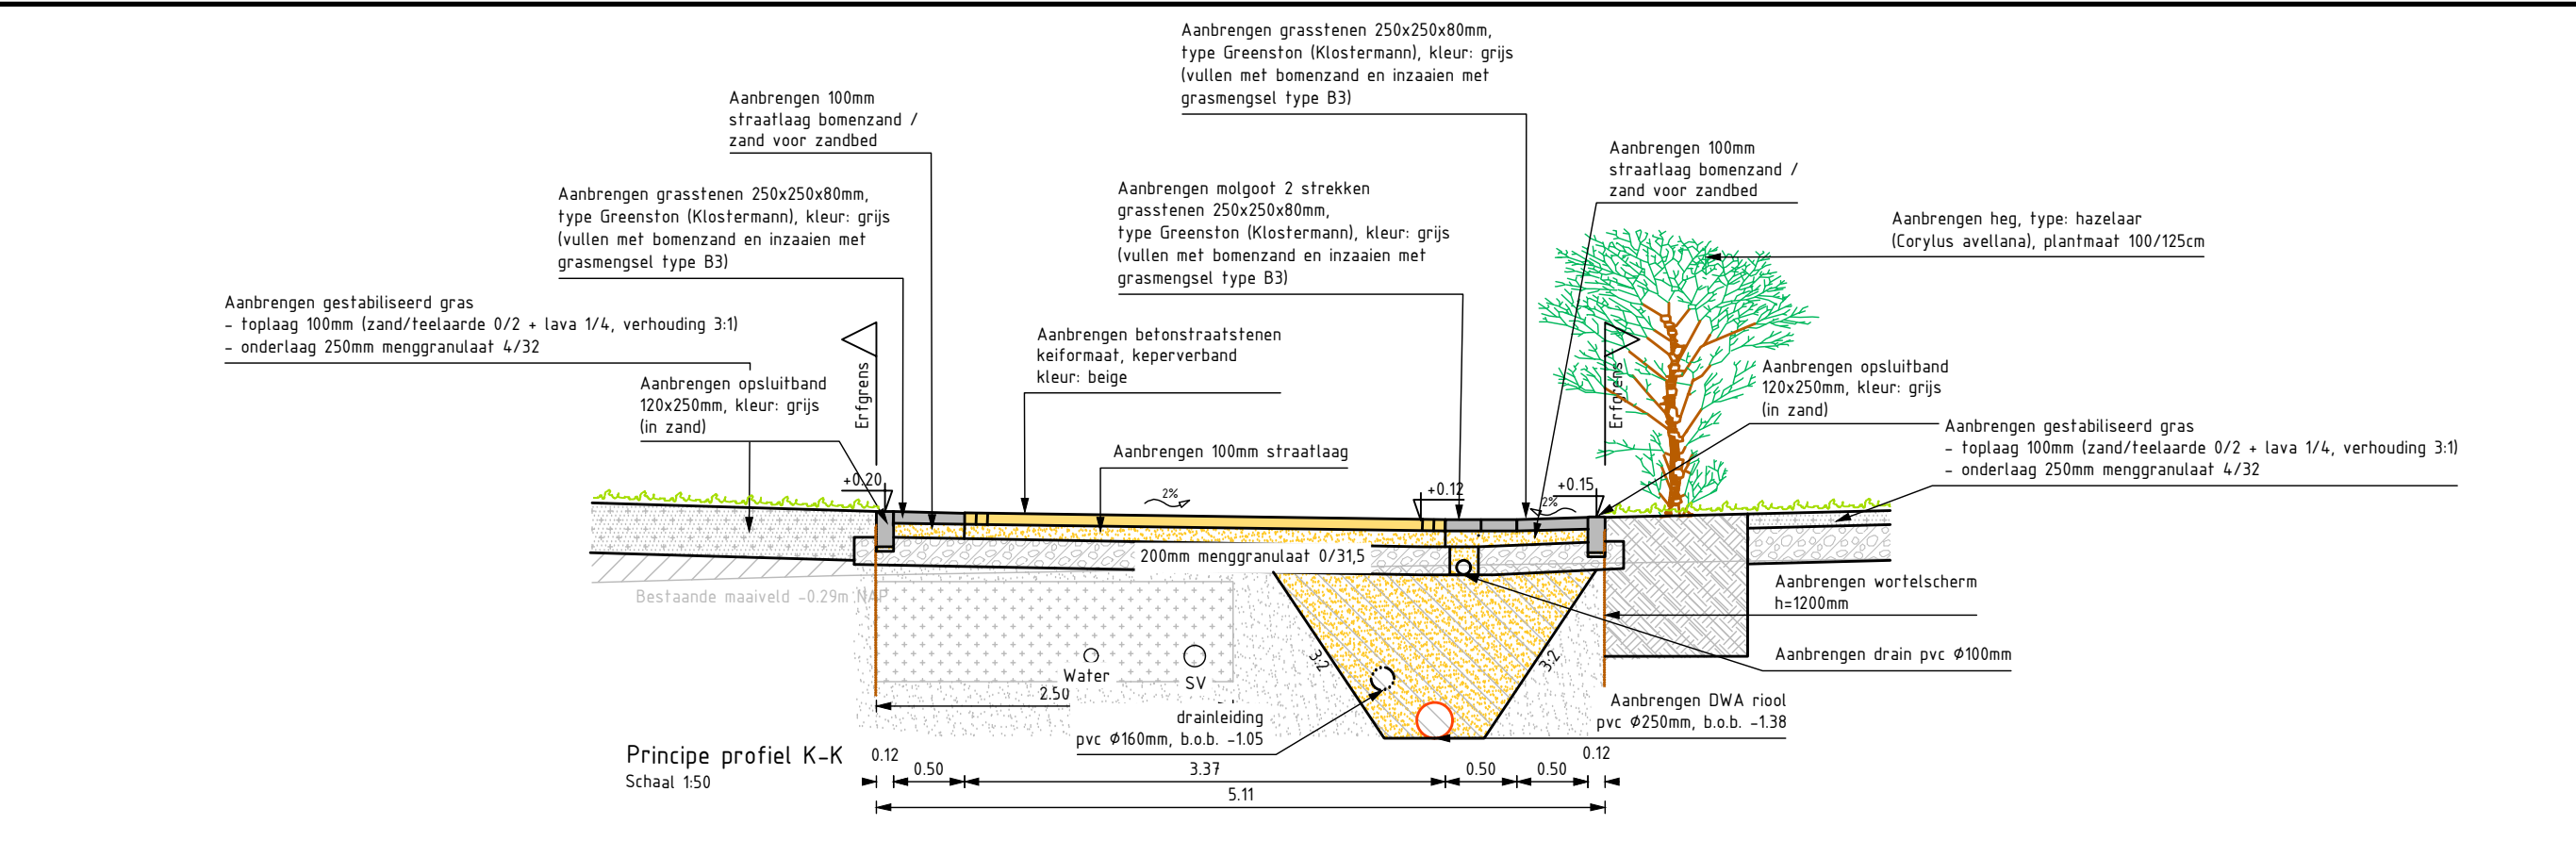


Principe profil K-K
Schaal 1:50

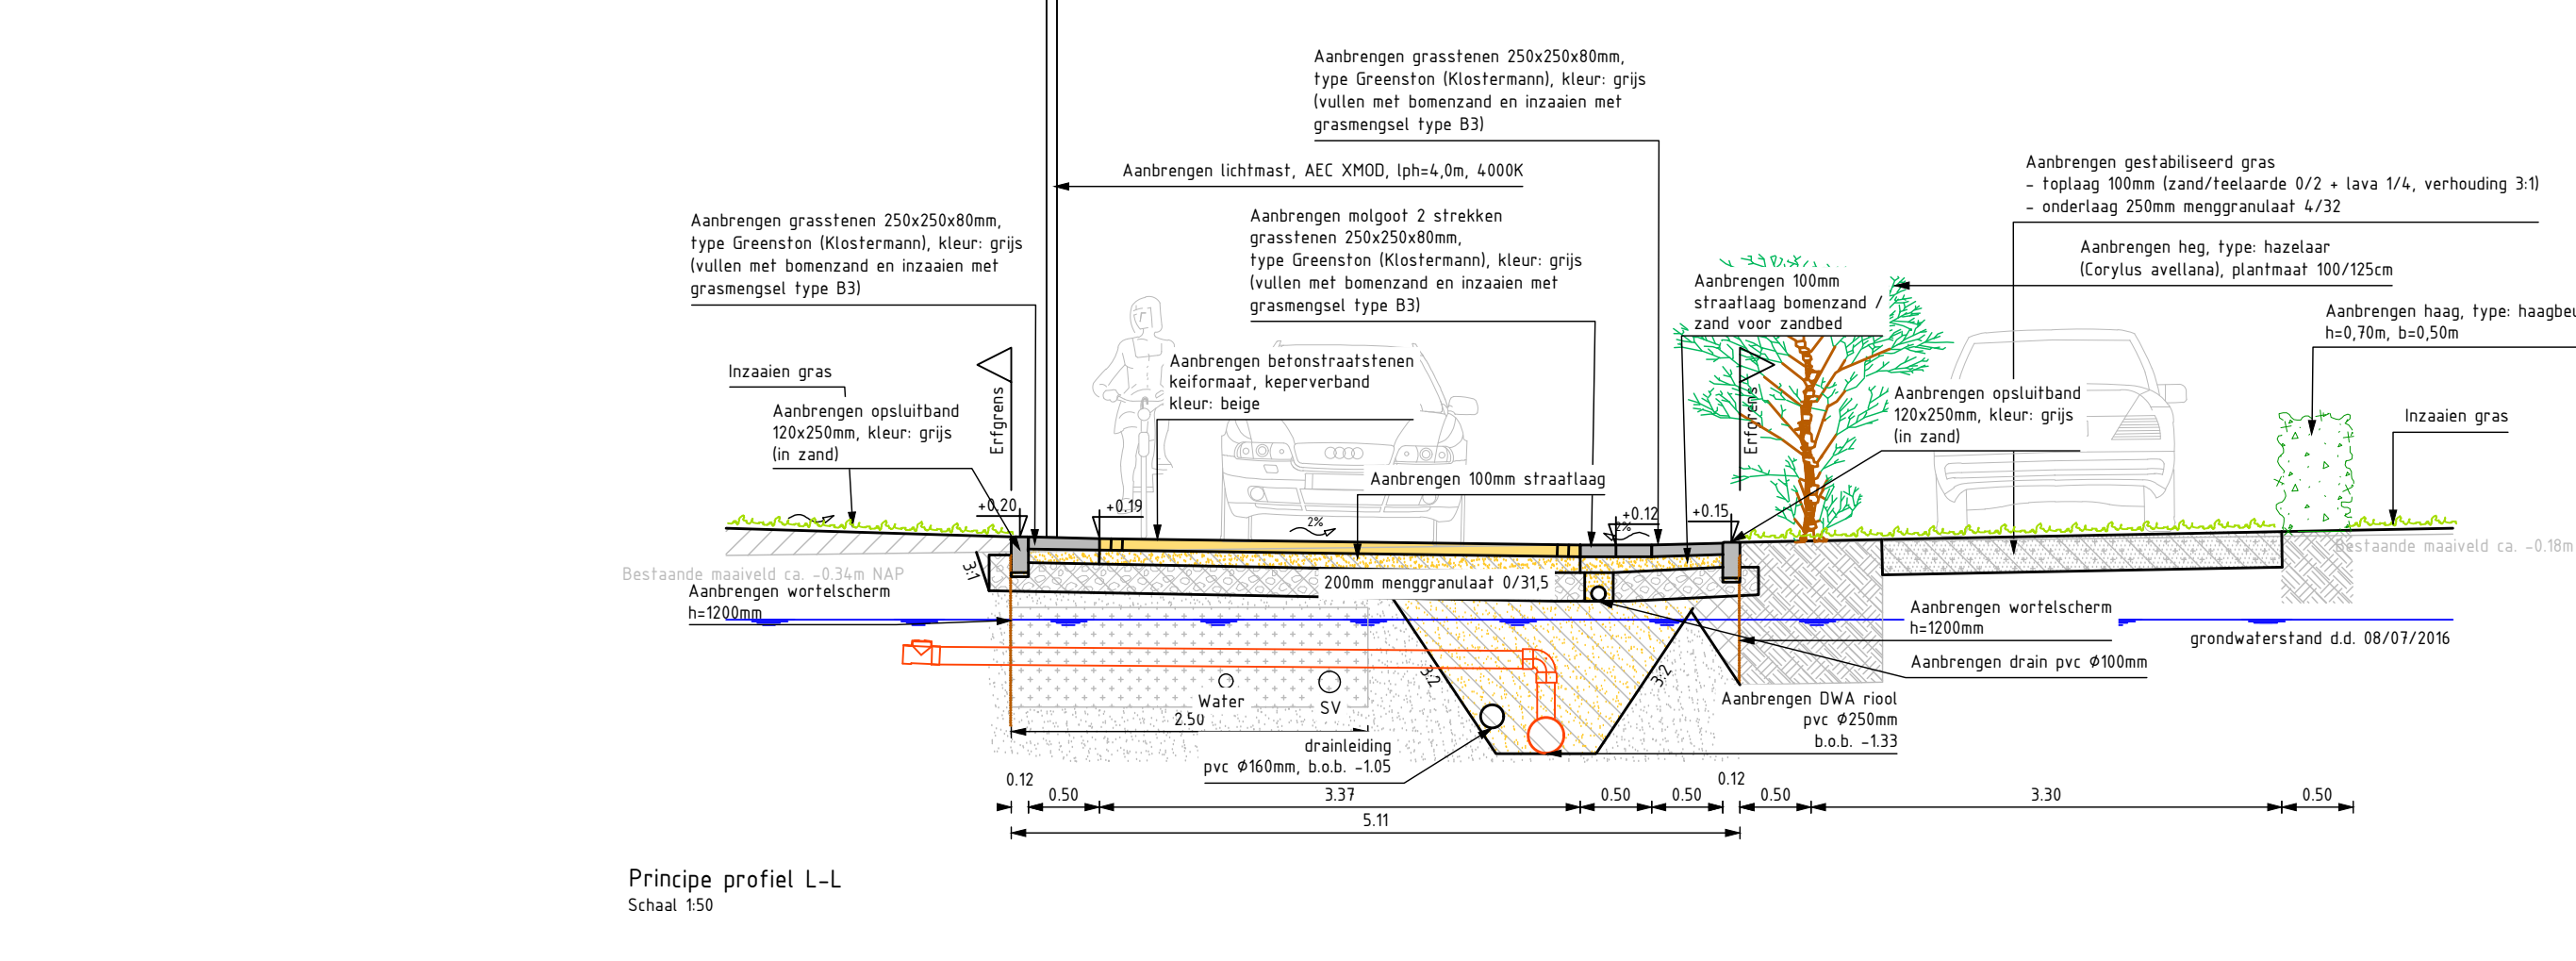


Principe profil L-L
Schaal 1:50

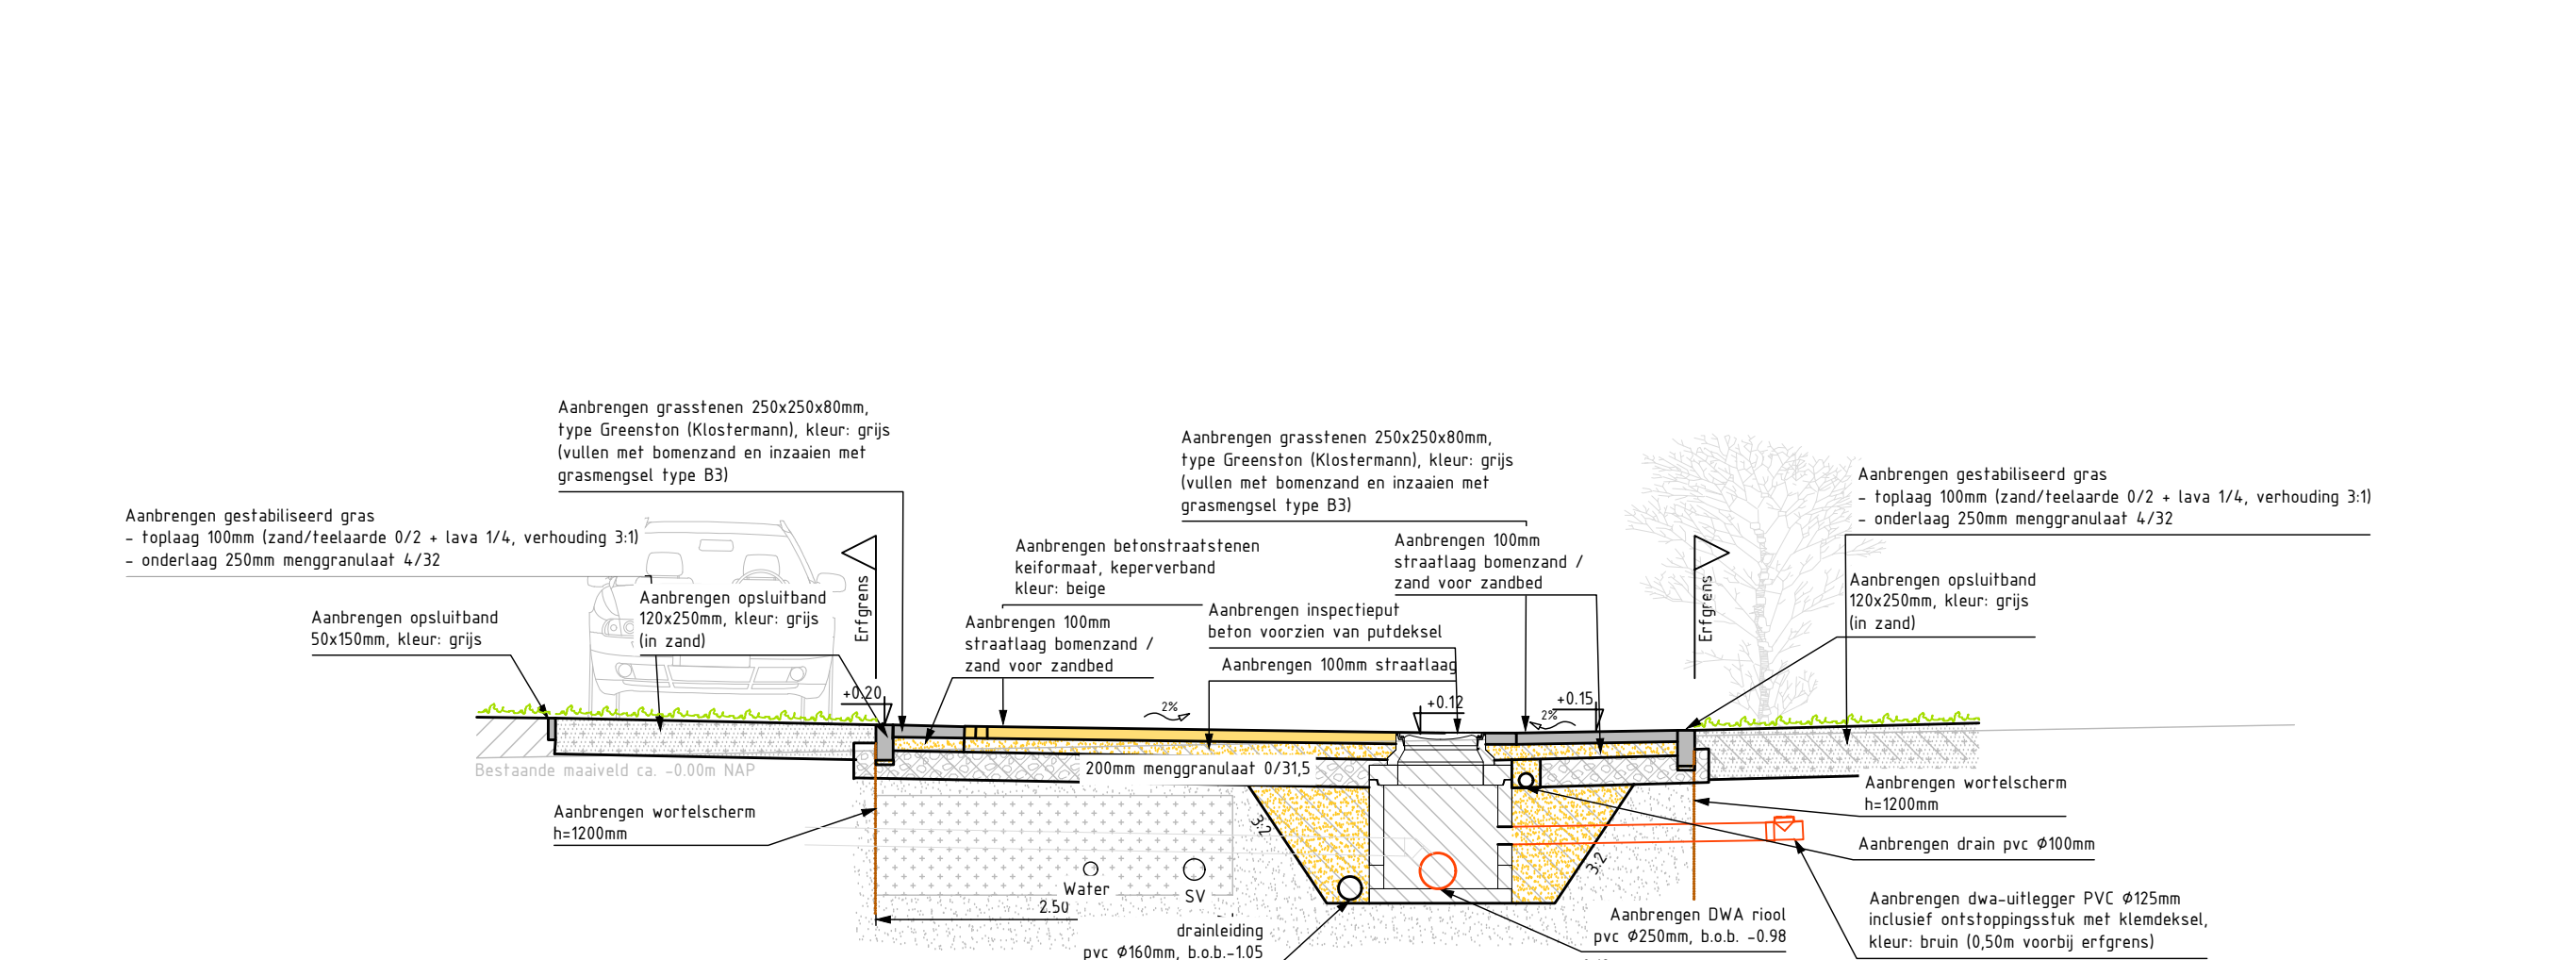

Principe profil M-M
Schaal 1:50

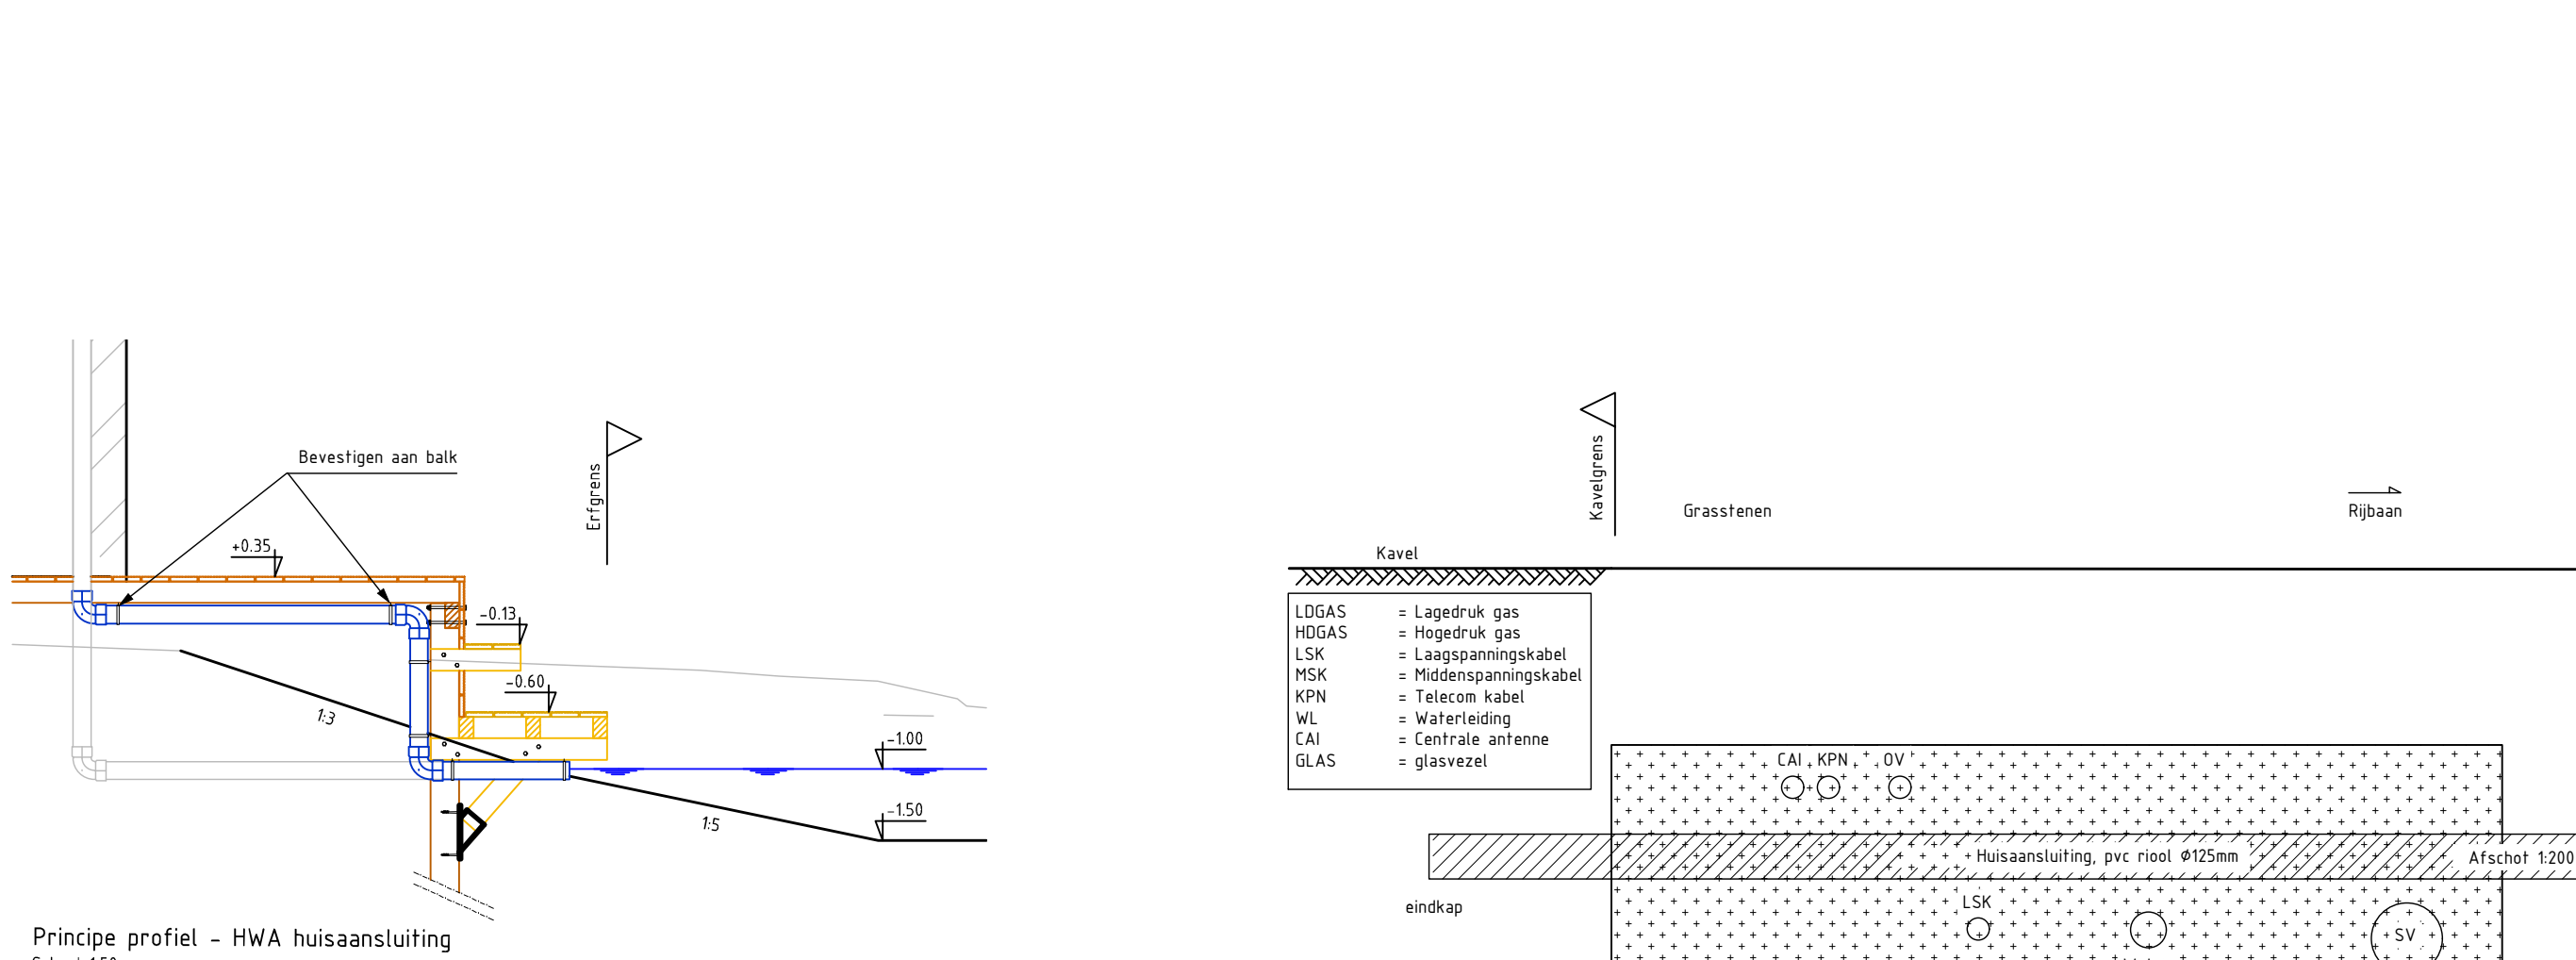

Principe detail 1: Inhoud kabels en leidingenstrook
Schaal 1:20

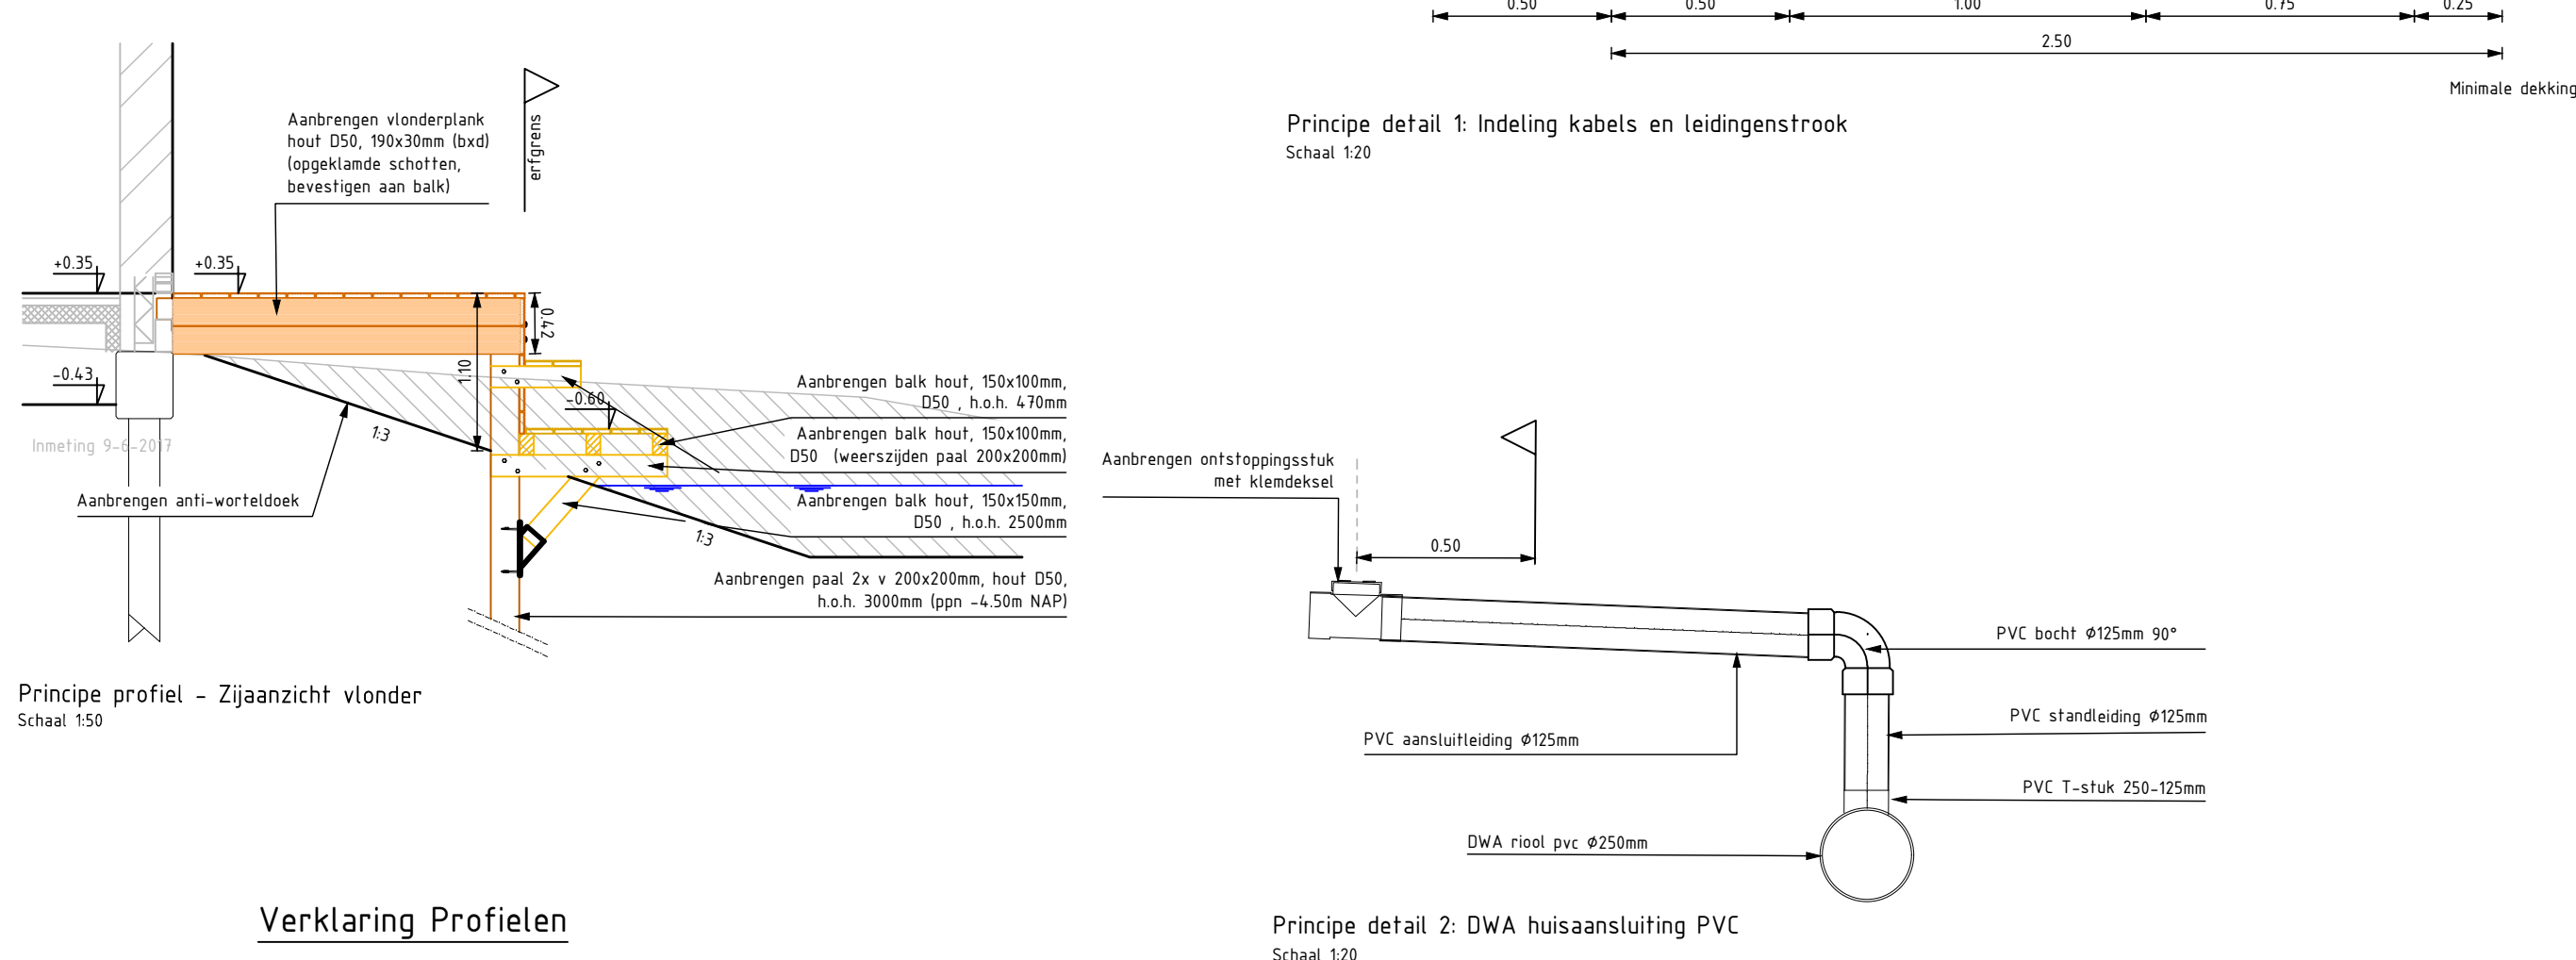

Principe detail 2: DWA huisaansluiting PVC
Schaal 1:20

Verklaring Profielen

- Aanbrengen (lev.) zand voor zandbed
- Bestaand zand voor zandbed
- Aanbrengen (lev.) menggrandaal 0/31,5
- Aanbrengen vrijgekomen grond, incl. bemesten
- Aanbrengen stelspecie
- Grond ontgraven
- Grond aanvullen

Opmerkingen:
- Maten in meters tenzij anders vermeld
- Hoogte maten in meters t.o.v. N.A.P.

Utrecht - Terwijde deelgebied 11b

Lunee Vastgoed

Dwarsprofielen en principe details

Woonland

Projectnummer: 14017033
Datum: 12-09-2017
Schaal: 1:20 - 1:50
Formaat: A0 JH
Gegeven: JV JV
Account: JV JV

Wijziging 1
Wijziging 2
Wijziging 3
Wijziging 4
Wijziging 5

Tekeningnummer: 17033-D01c

Plegt-Vos Infra & Milieu Postbus 95, 7850 AB Hengelo Tel. 074-2415997

DEFINITIEF

Projectnummer: 14017033

Datum: 12-09-2017

Schaal: 1:20 - 1:50

Formaat: A0 JH

Gegeven: JV JV

Account: JV JV

Tekeningnummer: 17033-D01c

Plegt-Vos Infra & Milieu Postbus 95, 7850 AB Hengelo Tel. 074-2415997