
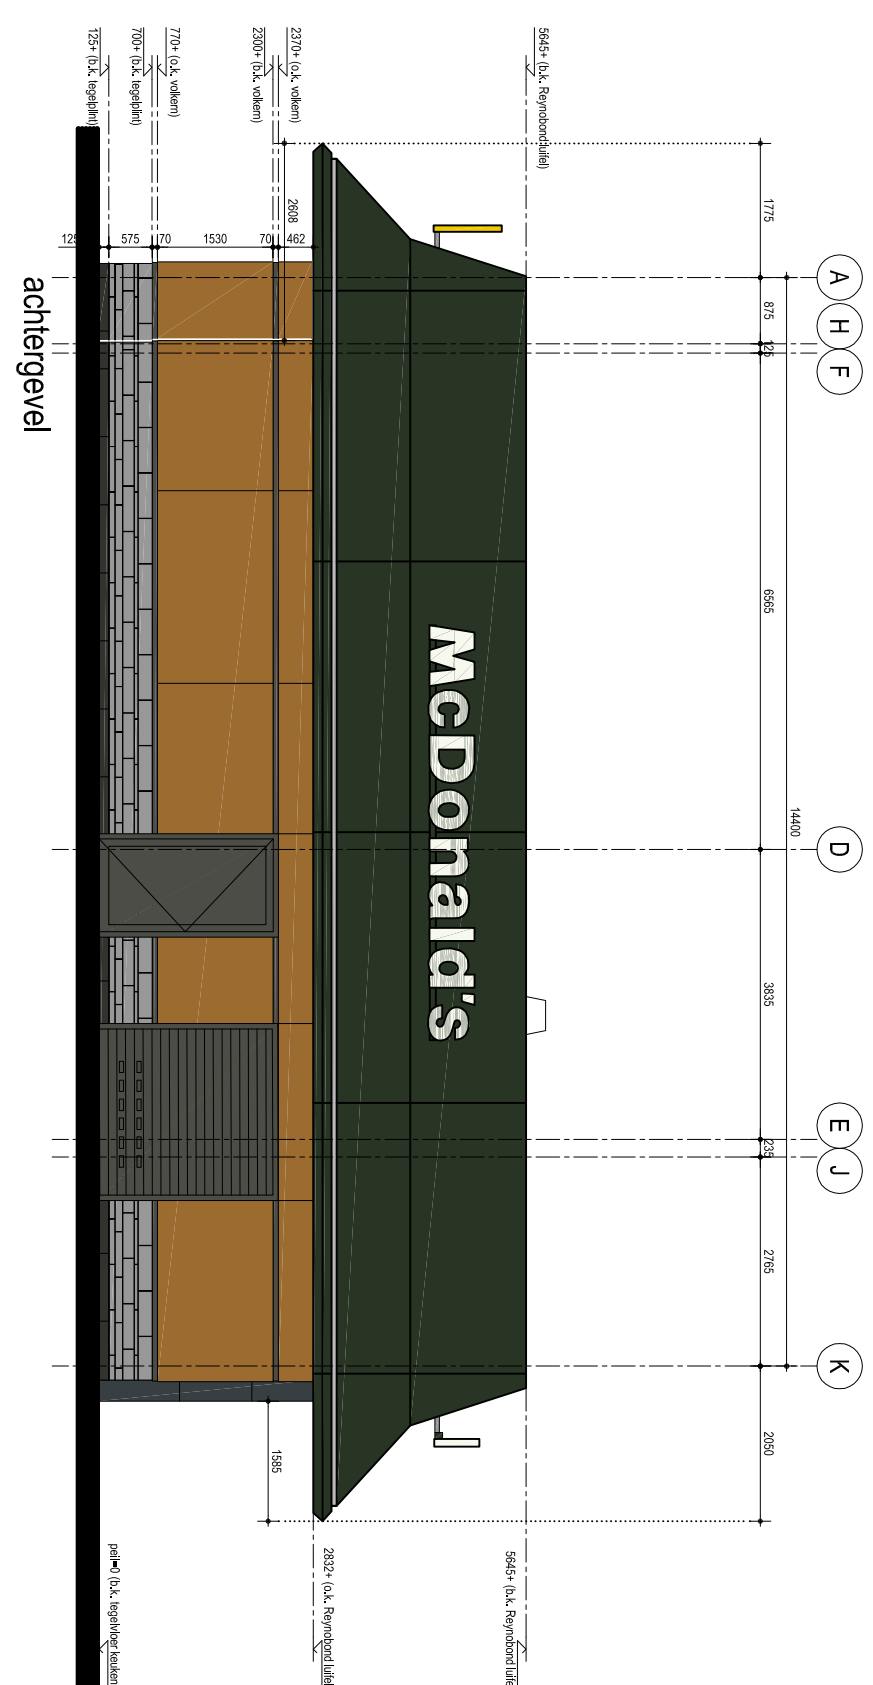
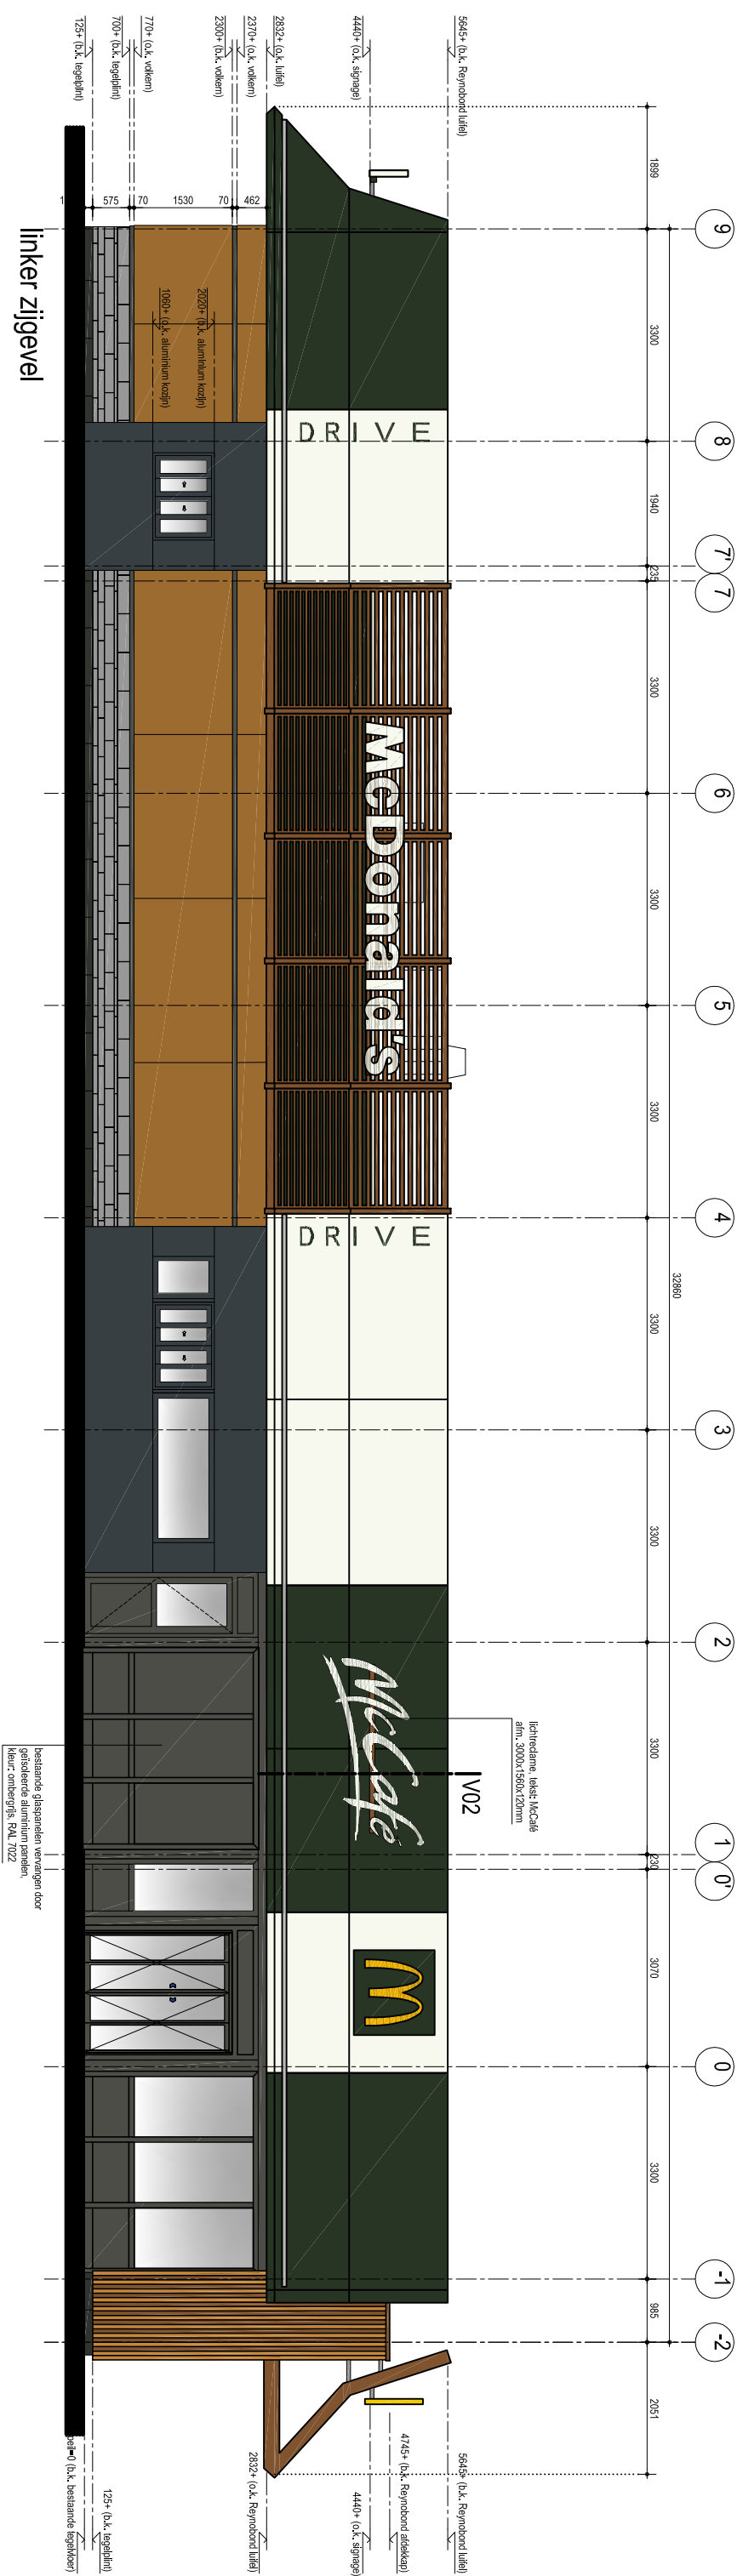
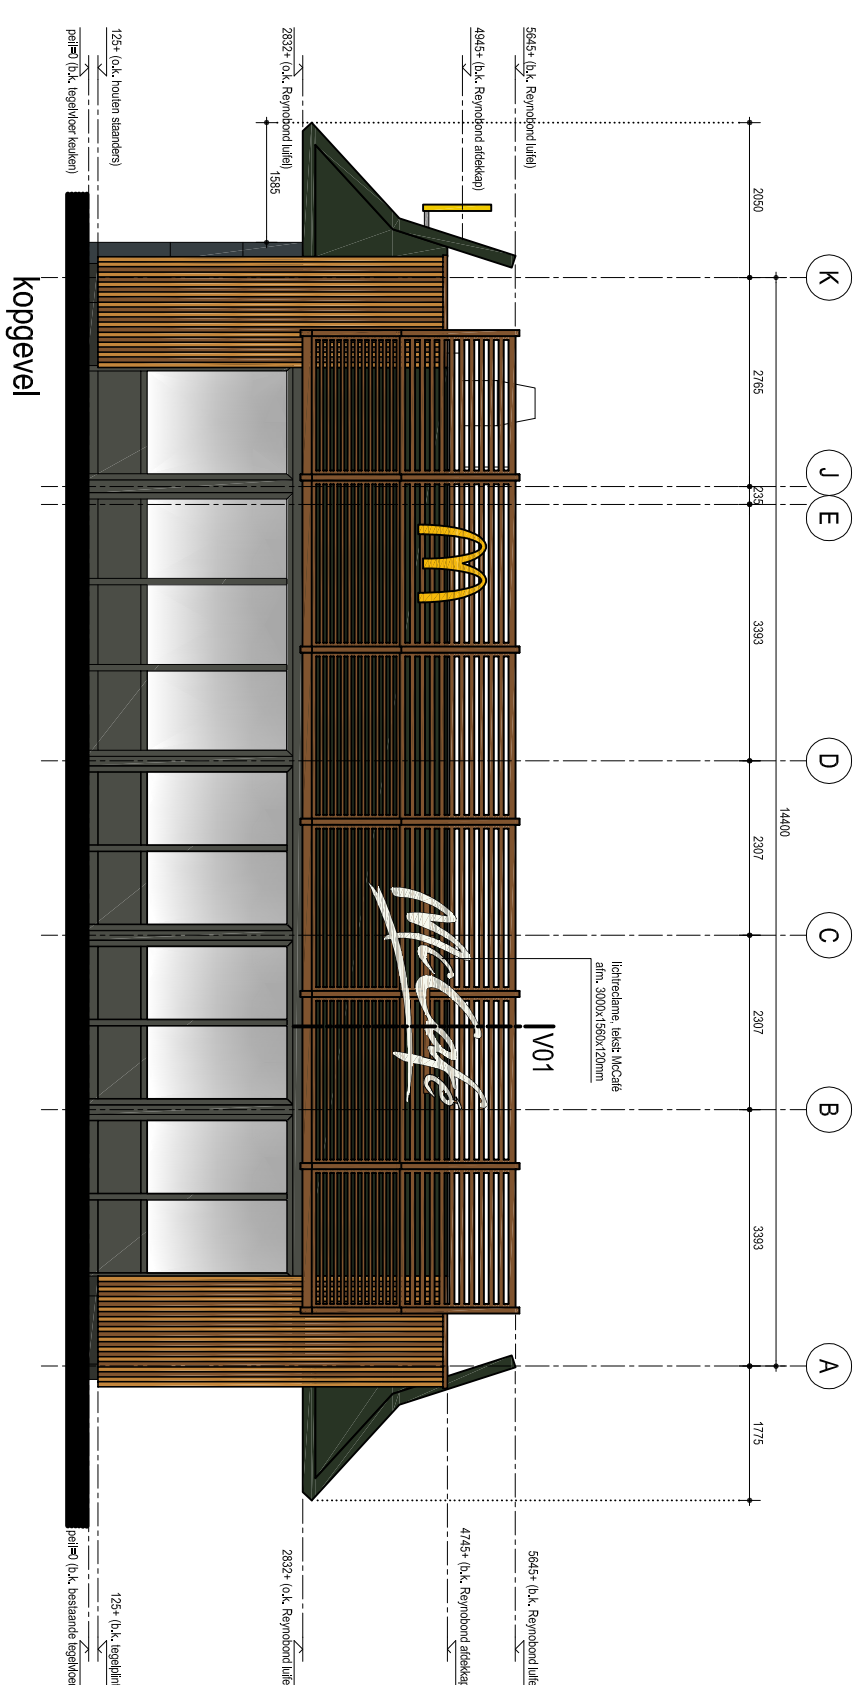


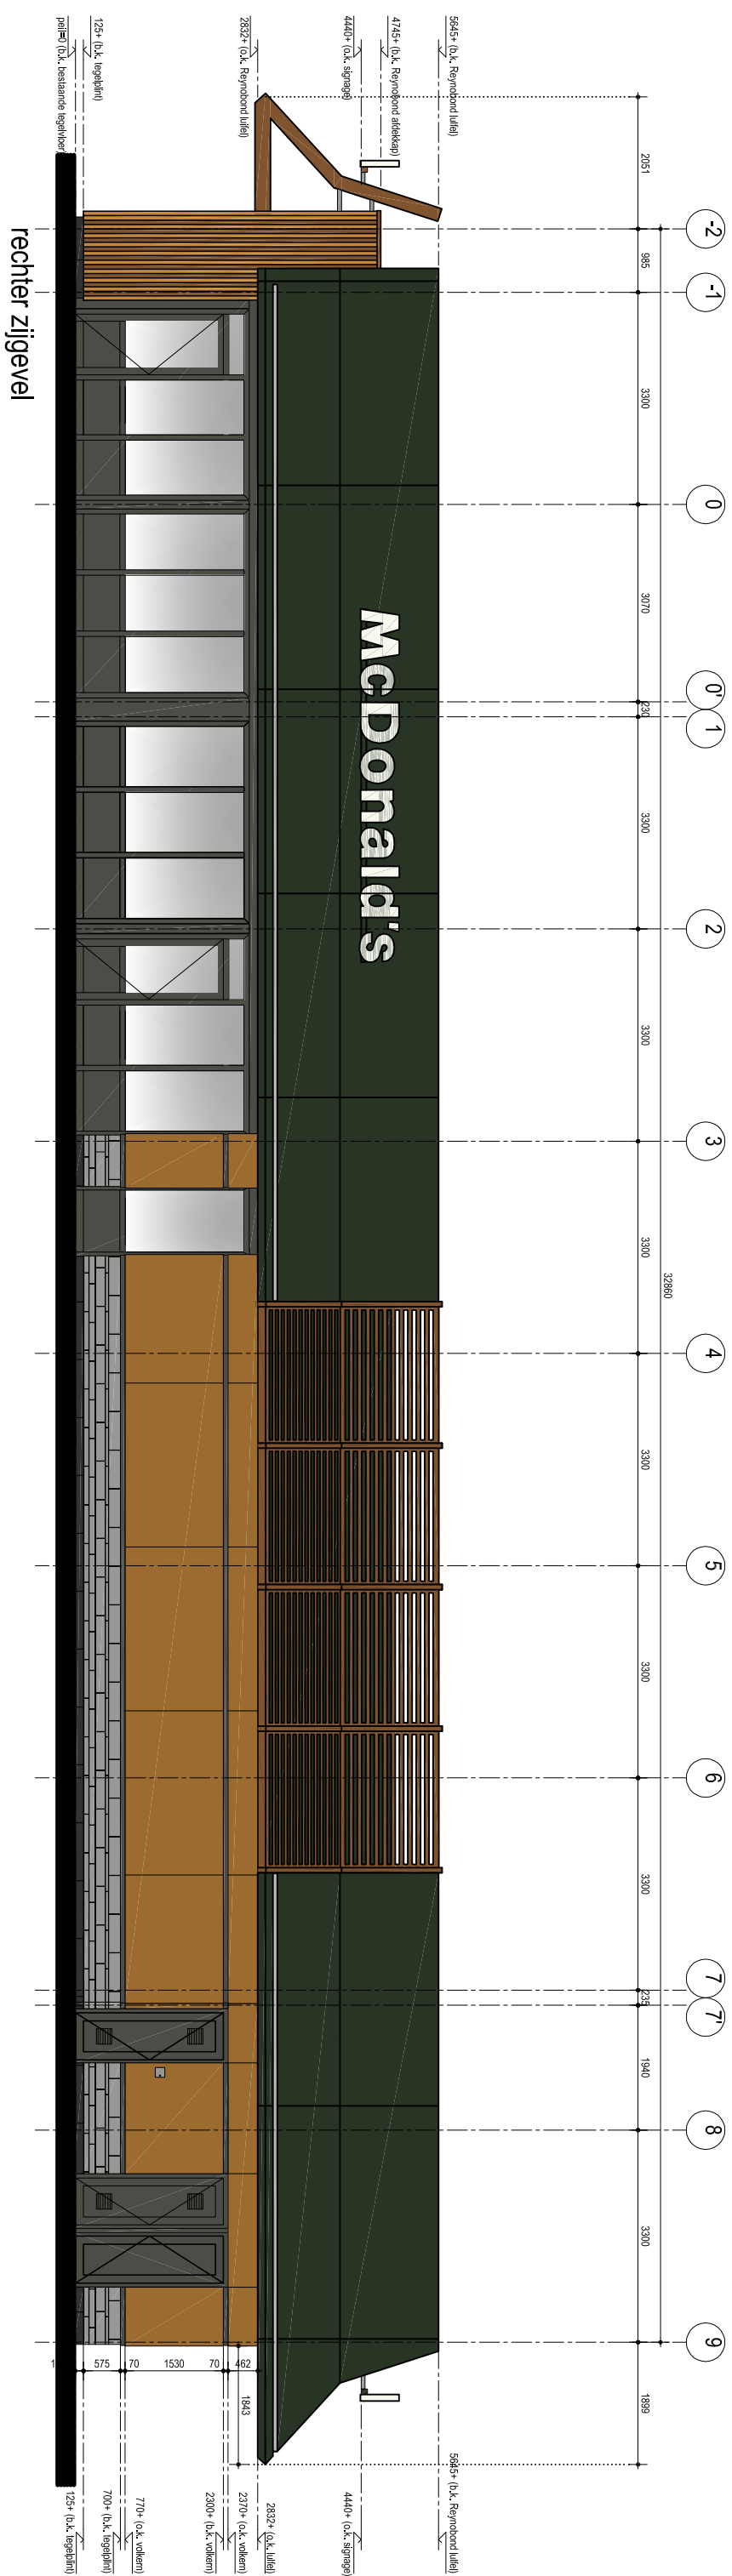

opdrachtgever

McDonald's Nederland B.V.

Postbus 22753 te Amsterdam

project

McDonald's restaurant Vlaardingen

Westlandseweg 280, 3131 HX Vlaardingen

onderwerp

gewijzigde toestand:

gevelaanzichten

formaat	getekend	datum	projectnummer

A-1+	IV	08-09-2017
------	----	------------

[illegible]

1:100	T225-K	definitief
-------	--------	------------

DO 11

definitief ontwerp

171135-DO11.dwg

171135-DO11.dwg