


- bestaande Reynobond luifel
- bestaande Z-profielen, hoog 32mm
- bestaande houten tegels 58x75mm ingeplakt
- bestaande bitumineuze dakbedekking
- bestaand dakbeschot d=18mm
- bestaande dakconstructie

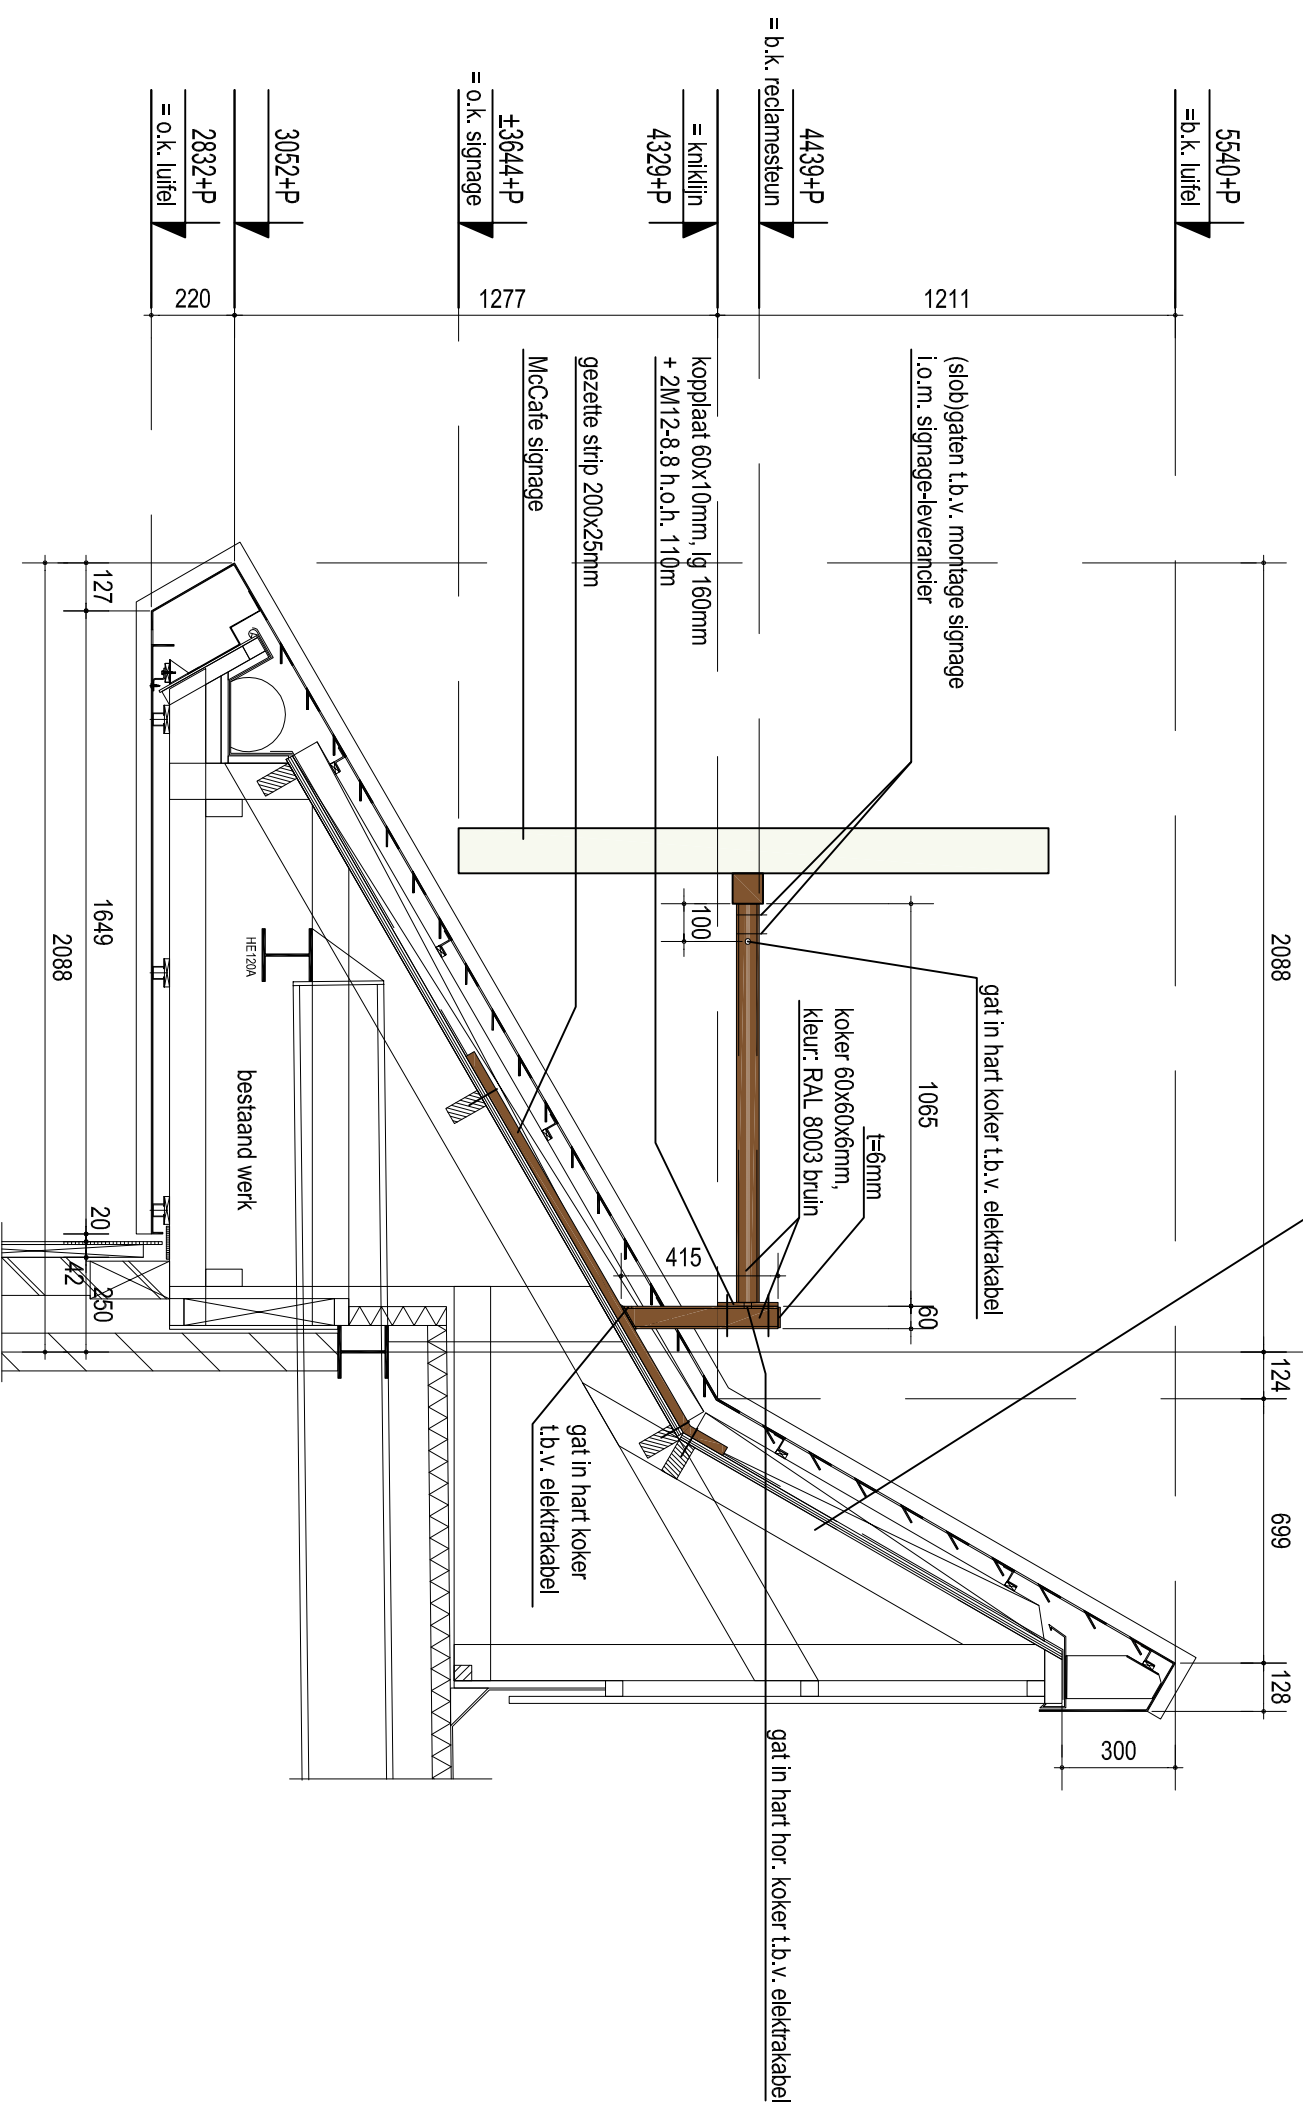

V01

onderwerp

Principe detail V01

format

A-3 08-09-2017

Schaa

1 : 20	definitief
--------	------------

fase

definitief ontwerp

projectnummer


171135

tekeningnummer

DO.12

- DAKOPBOUW BU-BI:
- bestaande Reynobond luifel
 - bestaande Z-profielen, hoog 32mm
 - bestaande houten regels 58x75mm ingeplakt
 - bestaande bitumineuze dakbedekking
 - bestaand dakbeschot d=18mm
 - bestaande dakconstructie

as.

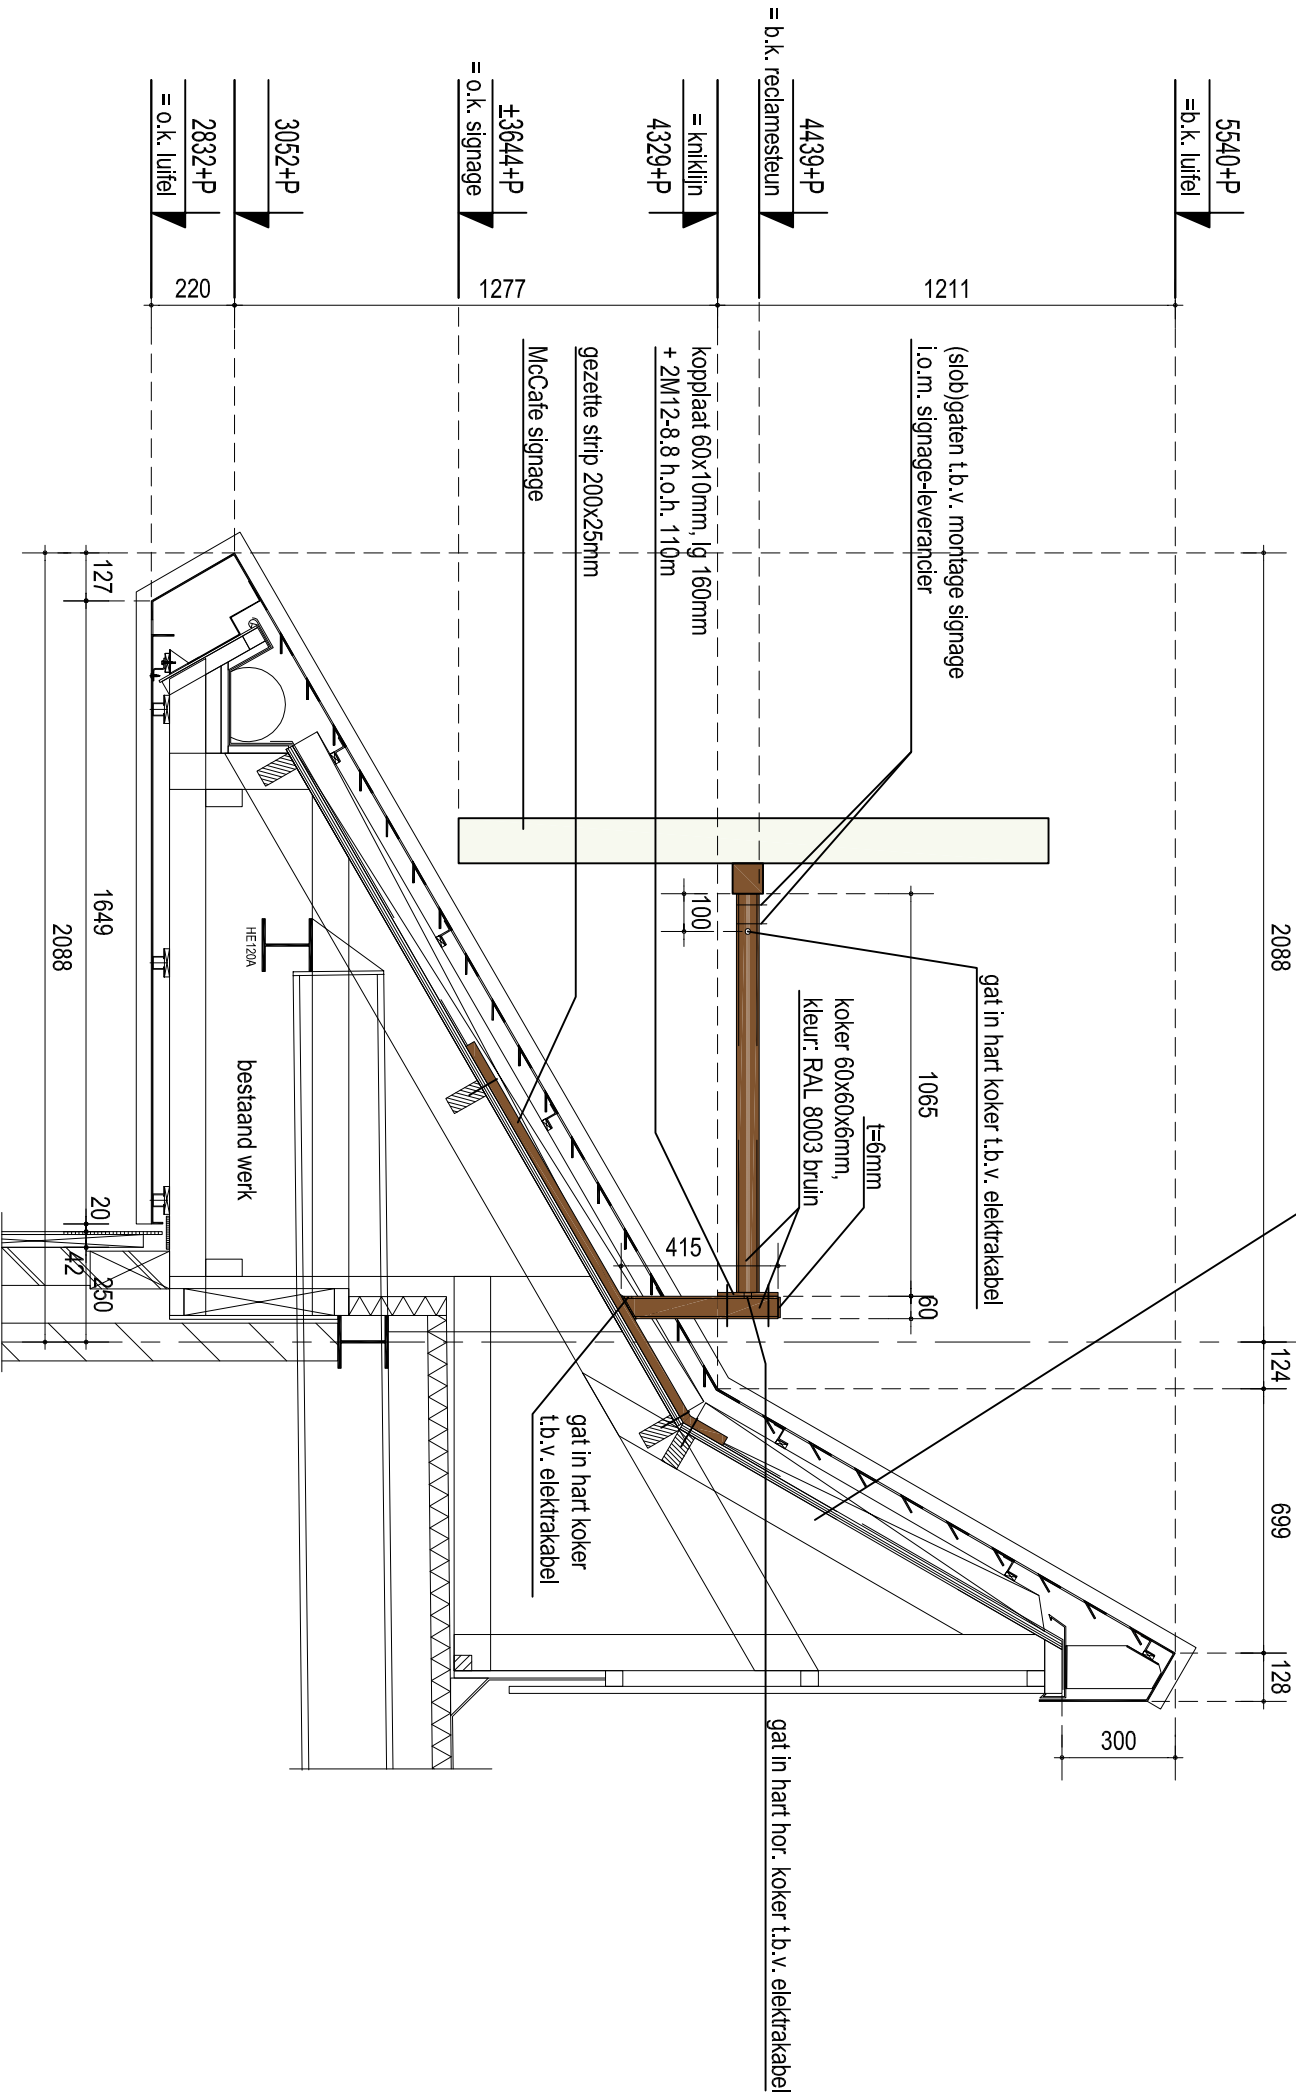

V01

onderwerp

Principe detail V01



formaat

A-3

datum

08-09-2017

projectnummer

171135

schaal

1 : 20

status

definitief


fase

definitief ontwerp

tekeningnummer
DO.12

- DAKOPBOUW BU-BI:
- bestaande Reynobond luifel
 - bestaande Z-profielen, hoog 32mm
 - bestaande houten regels 58x75mm ingeplakt
 - bestaande bitumineuze dakbedekking
 - bestaand dakbeschot d=18mm
 - bestaande dakconstructie

as.

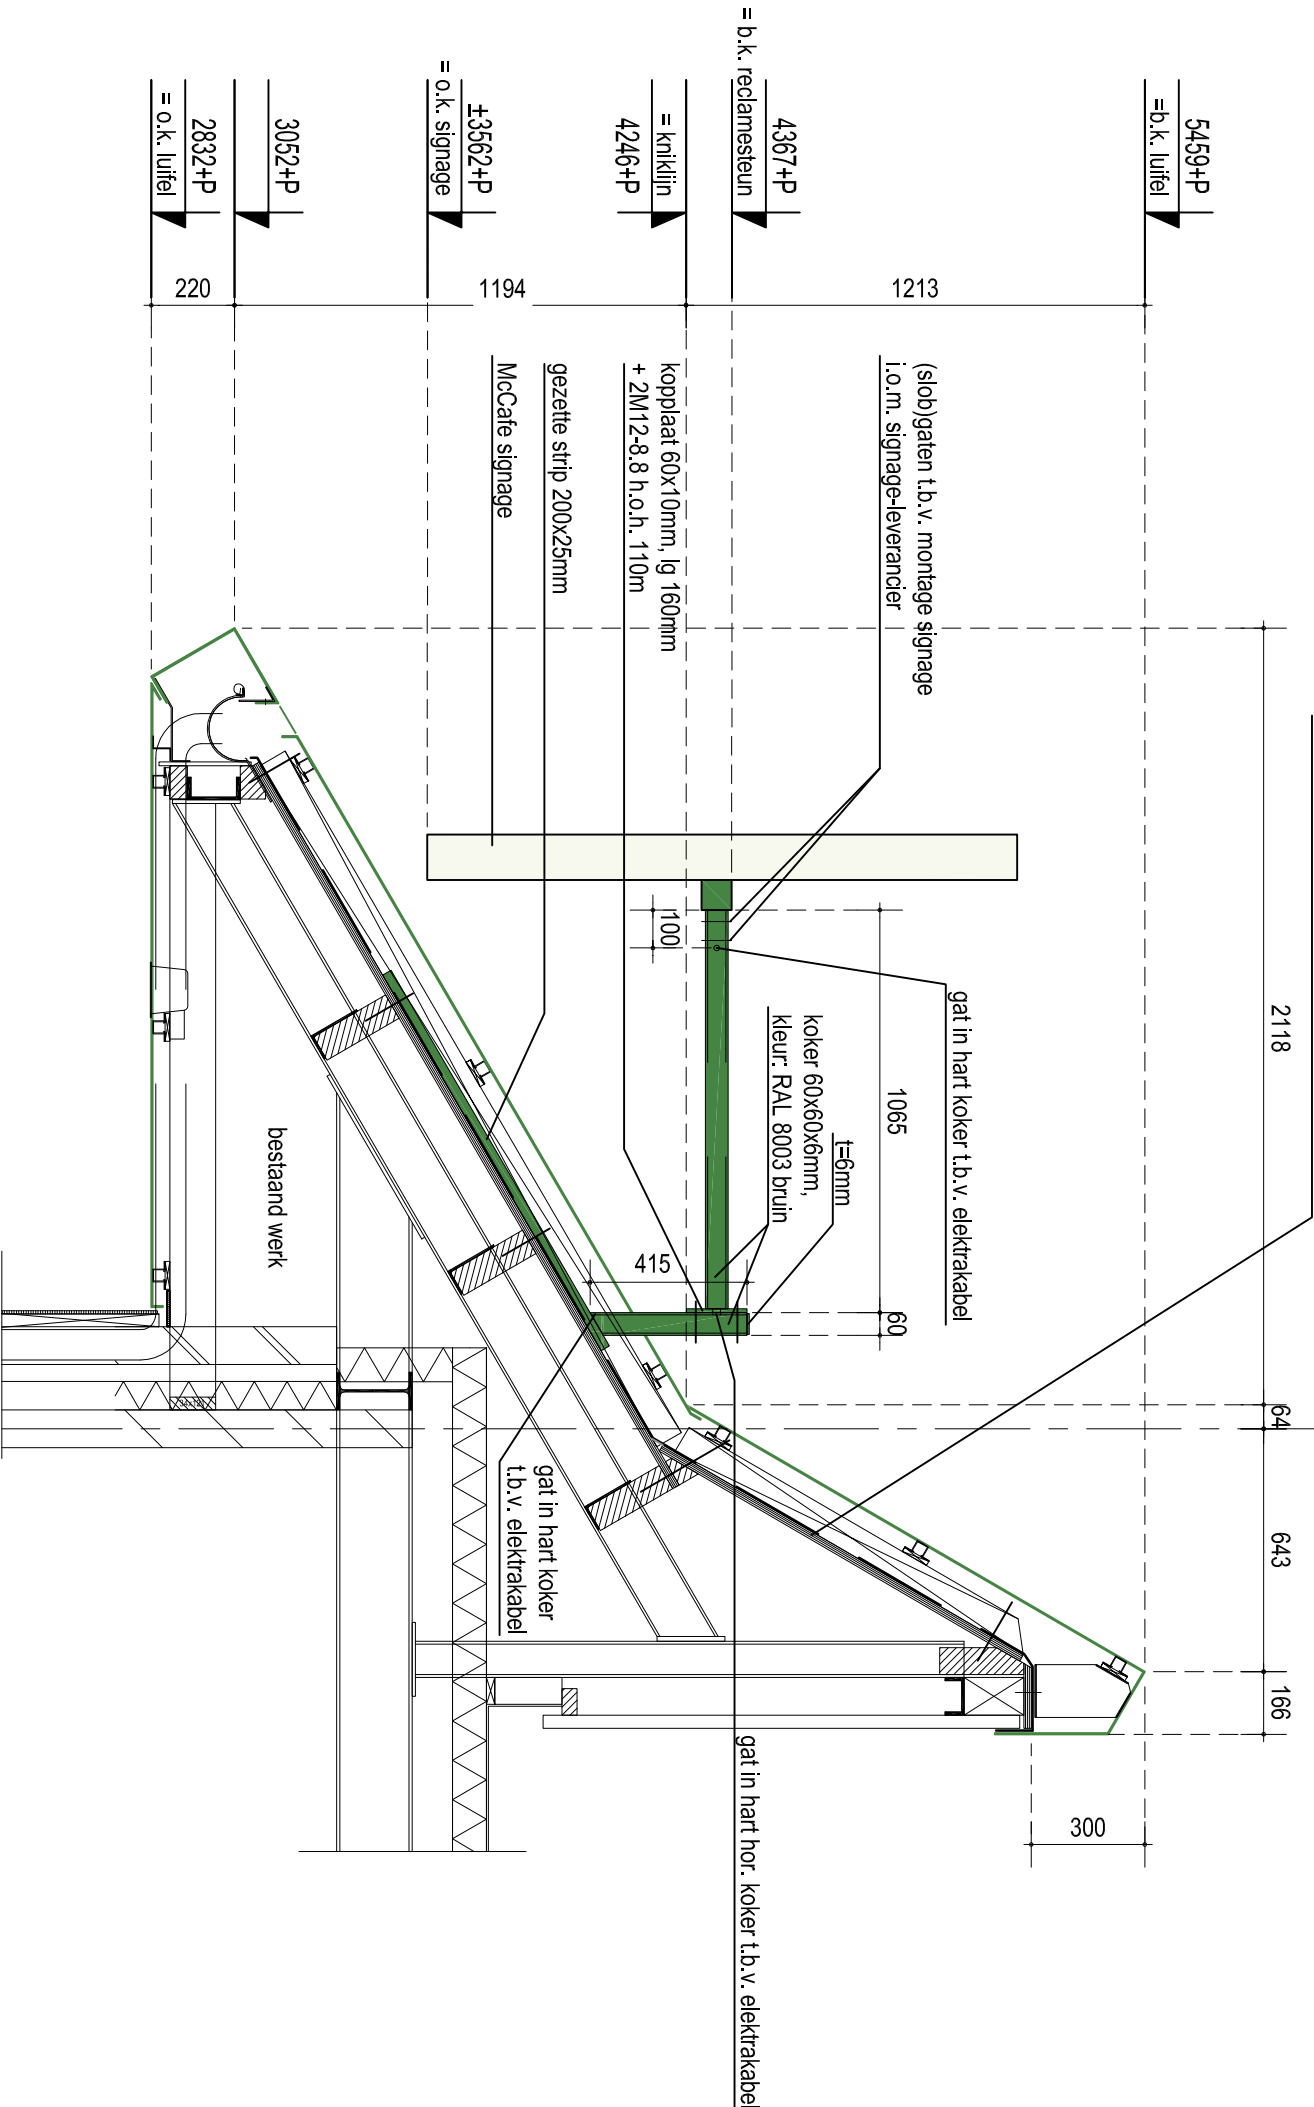

V02

onderwerp

Principe detail V02

formaat

A-3

datum

08-09-2017

projectnummer

171135

schaal

1 : 20

status

definitief

fase

definitief ontwerp

tekeningnummer
DO.12