

inhoudsopgave

<u>bladnr.</u>	<u>inhoud:</u>	<u>laatste datum:</u>
blad 00	voorblad	08-09-2017
blad 01	McCafe' LED 3000mm	08-09-2017
blad 02	DT-1 = Drive Totem	08-09-2017
blad 03	positie v/d Drive Totem	08-09-2017



St. Ignatiusstraat 255, 4817 KK Breda
Postbus 9306, 4801 LH Breda
tel. +31 (0) 76 522 9009
info@debontiservices.nl
www.debontiservices.nl

opdrachtgever

McDonald's Nederland B.V.
Postbus 22753 te Amsterdam



project

McDonald's restaurant Vlaardingen
Westlandseweg 280, 3131 HX Vlaardingen




onderwerp

gewijzigde toestand:
signage

formaat	getekend	datum	projectnummer
A-3	TV	08-09-2017	17113S
schaal	ontwerp	status	tekeningnummer
n.v.t.	T225-K	definitief	DO.13
fase			
definitief ontwerp			

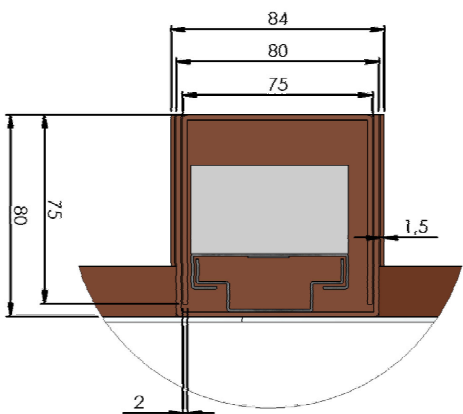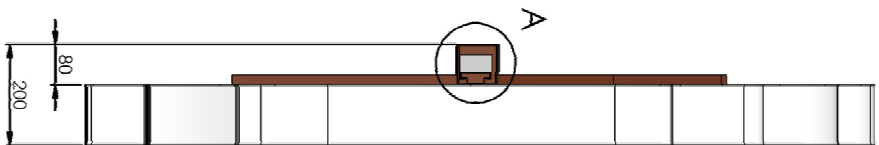

A
1:3

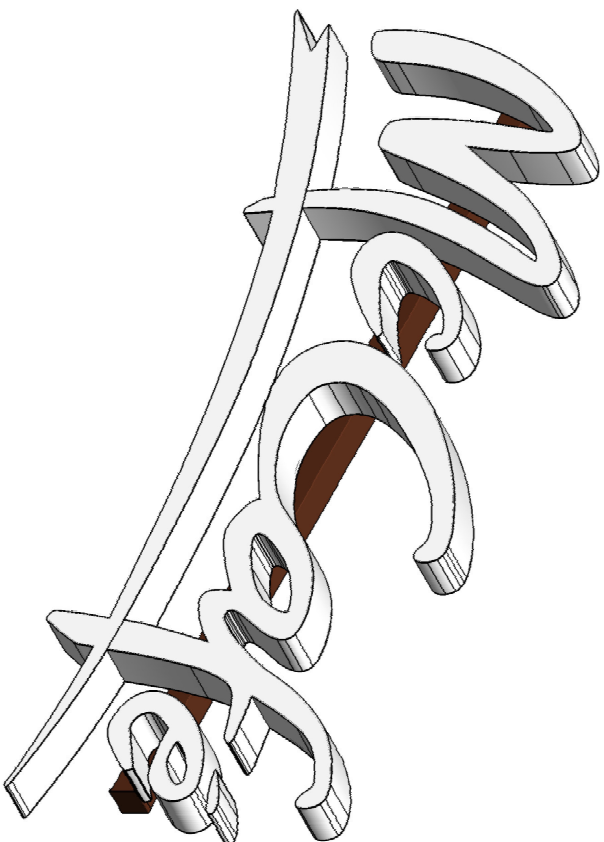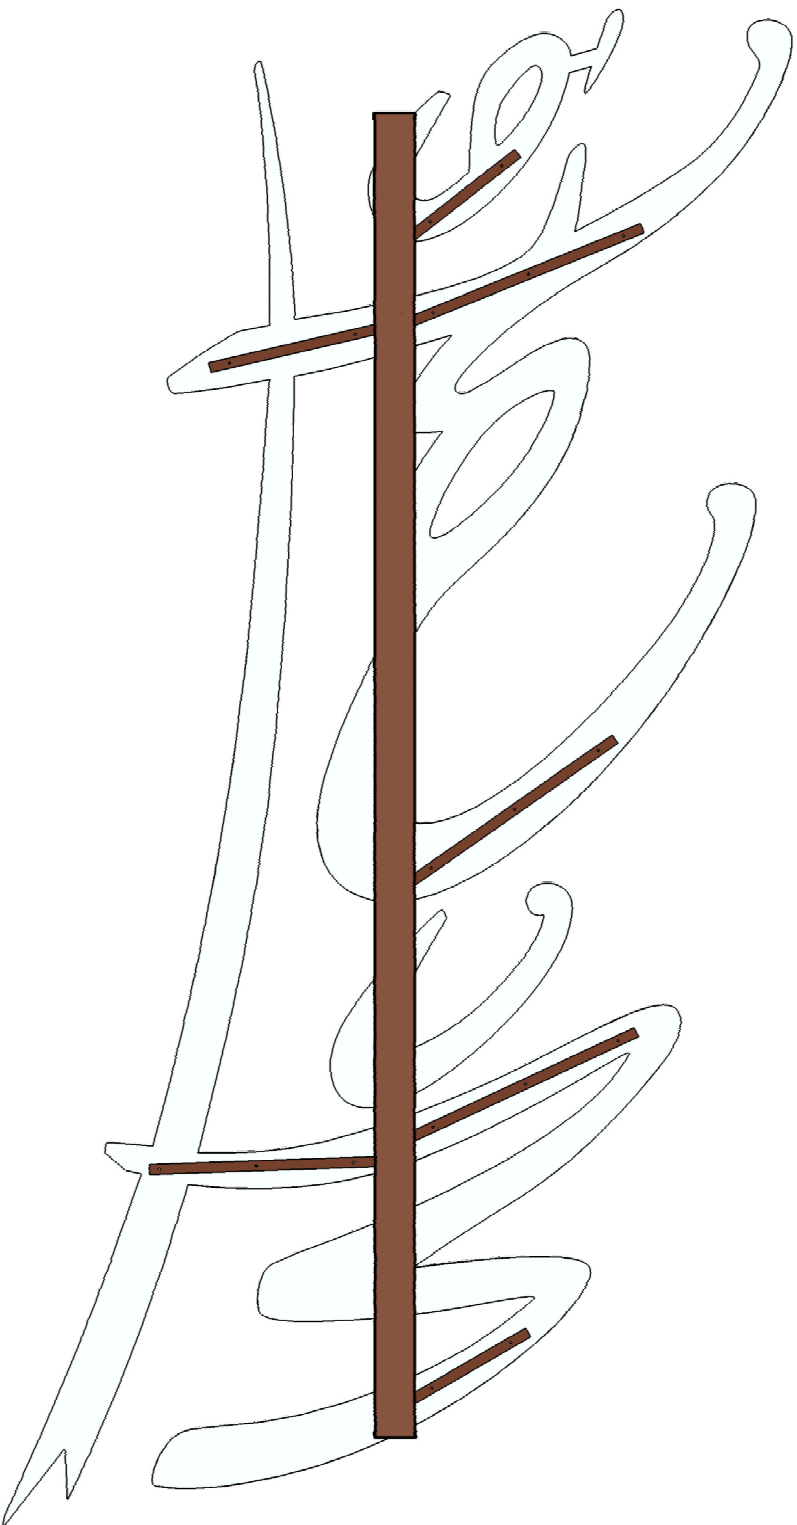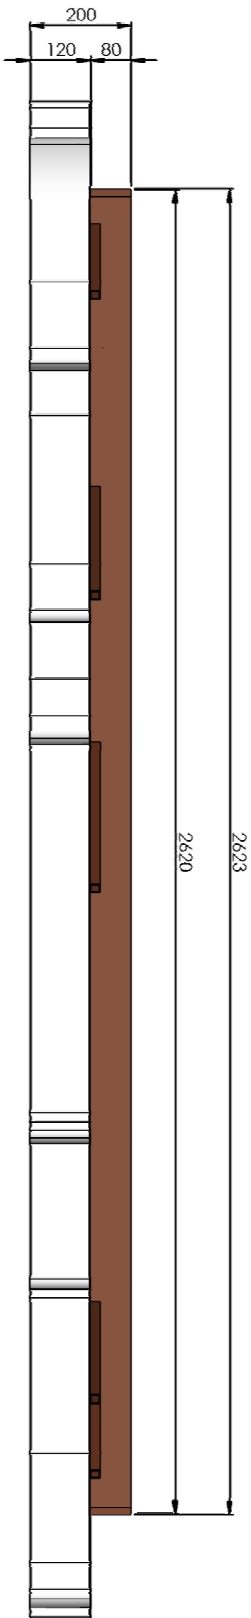

01

Tolerancje ogólne General tolerances		Skala Scale		kg
EN 22768-1/m		1:20		
A3	Skala Scale	Nazwa Name		MassWeight
Rysunek Drawing	2012-03-02	D. Rudner		
Schriftzug Lettering	2012-03-02	G. Zwojak		
Zawartość Content	2012-03-02	G. Zwojak		
Aprobata Approved				





aan beide zijden bestaand paneel
vervangen door even groot paneel
in zelfde kleur met verlicht de
tekst "McCafe"



DT-1 bestand

DT-1 gewijzigd

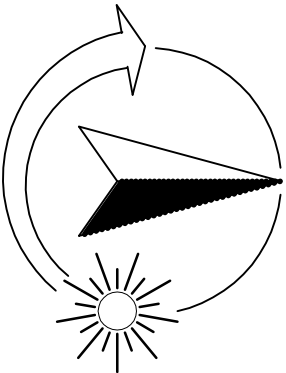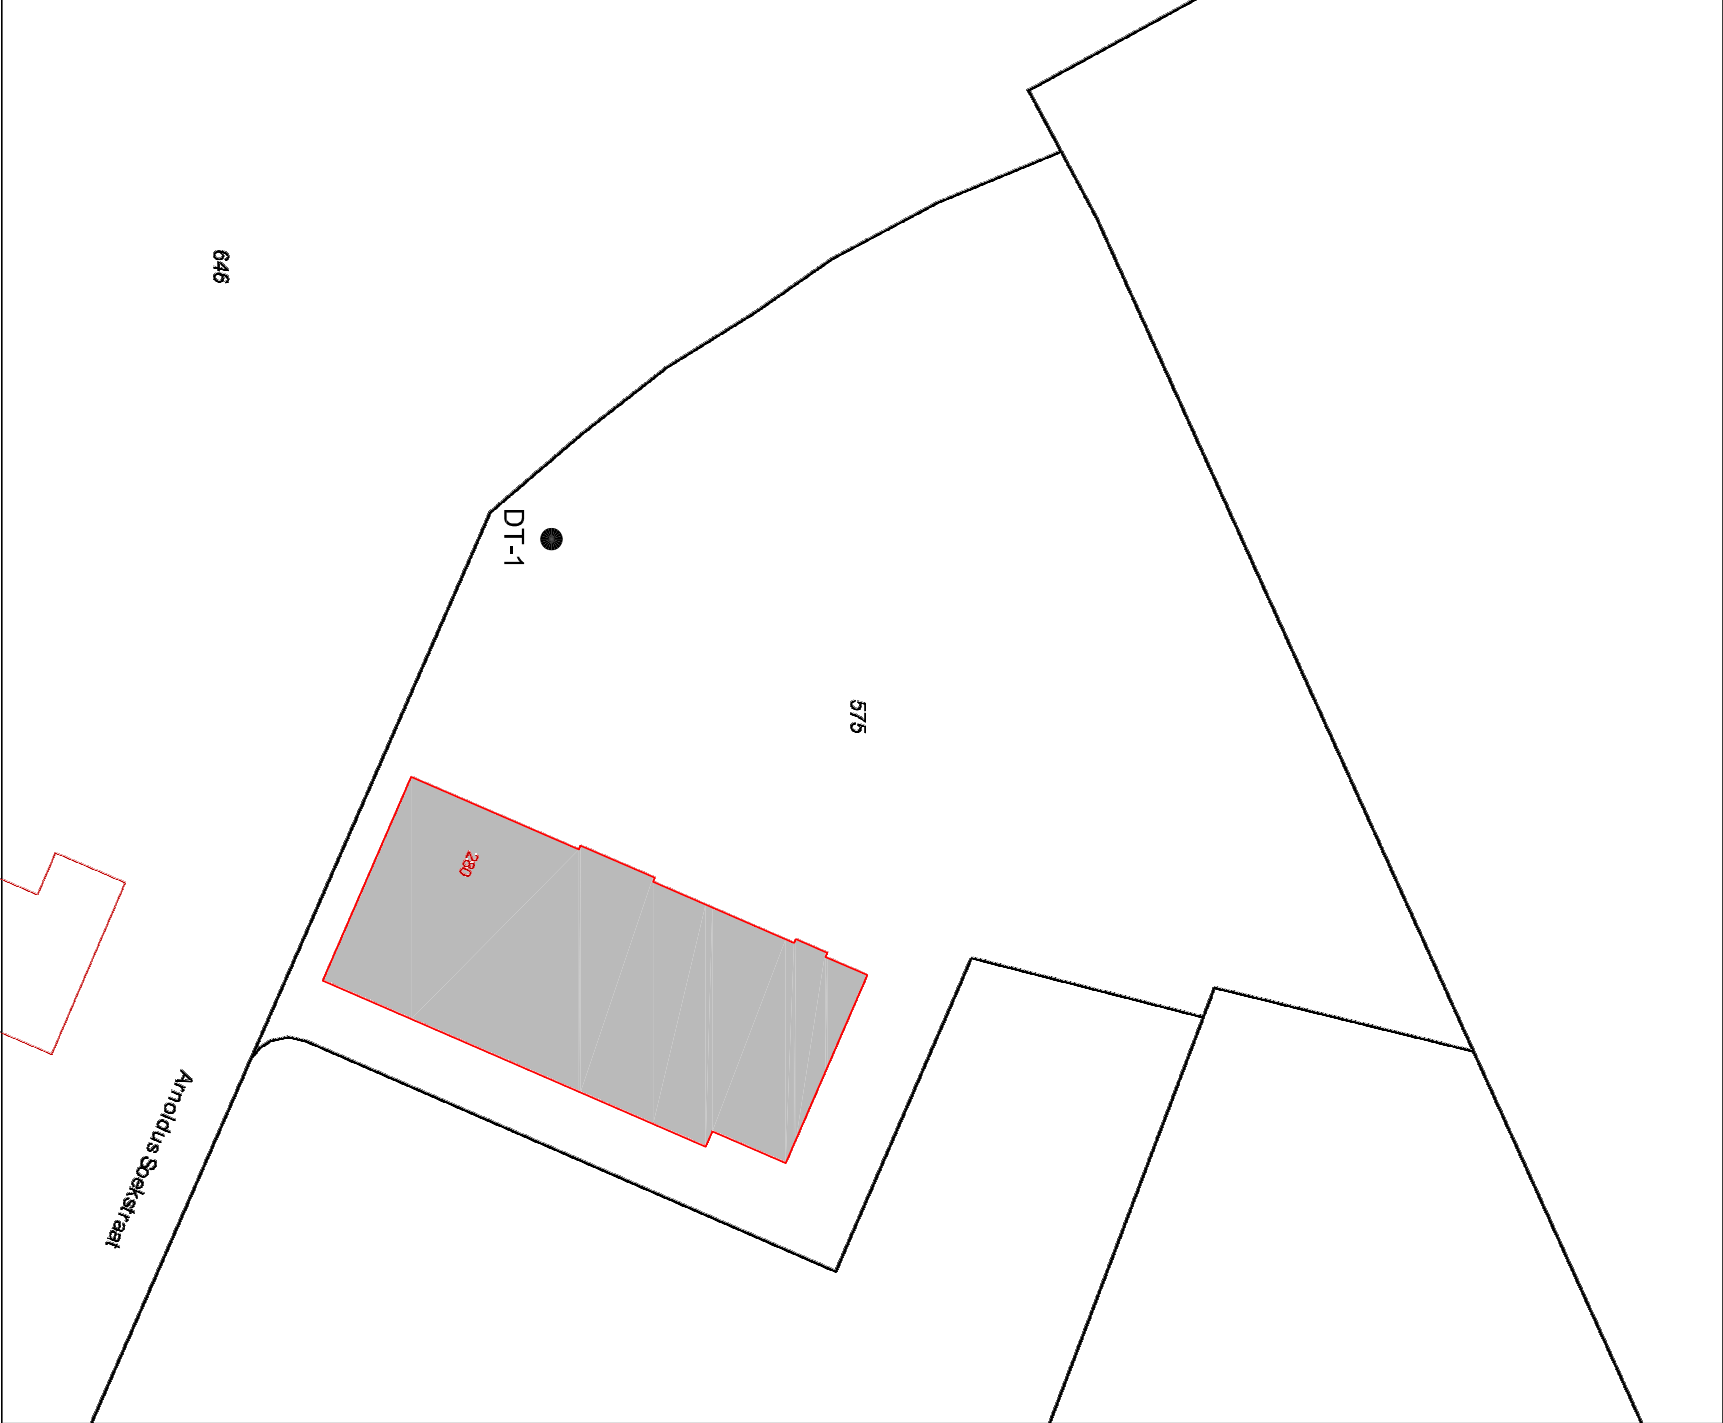

12345

25

Deze kaart is noordgericht

Percelnummer

Huisnummer

Vastgestelde kadastrale grens

Voorlopige kadastrale grens

Administratieve kadastrale grens

Bebouwing

Overige topografie

Schaal 1:500

Kadastrale gemeente

Sectie

Perceel

VLAARDINGEN

F

575

Aan dit uittreksel kunnen geen betrouwbare zaken worden ontleend.
De Dienst voor het Kadaster en de openbare registers bevoorcht zich de intellectuele
eigendomsrechten voor, waaronder het auteursrecht en het databankrecht.