
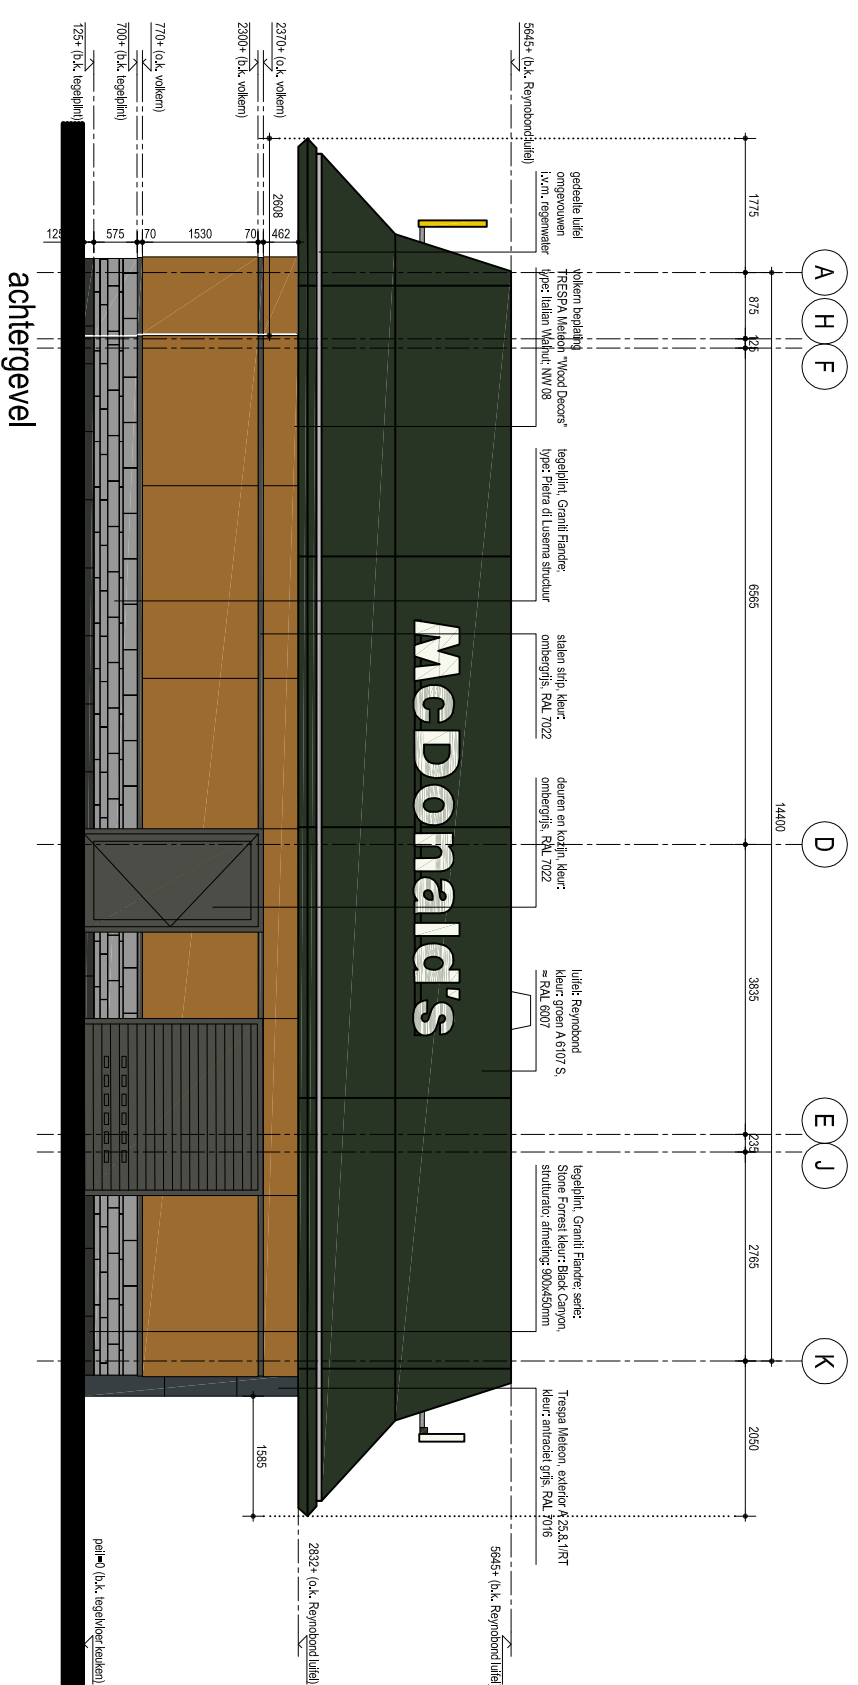
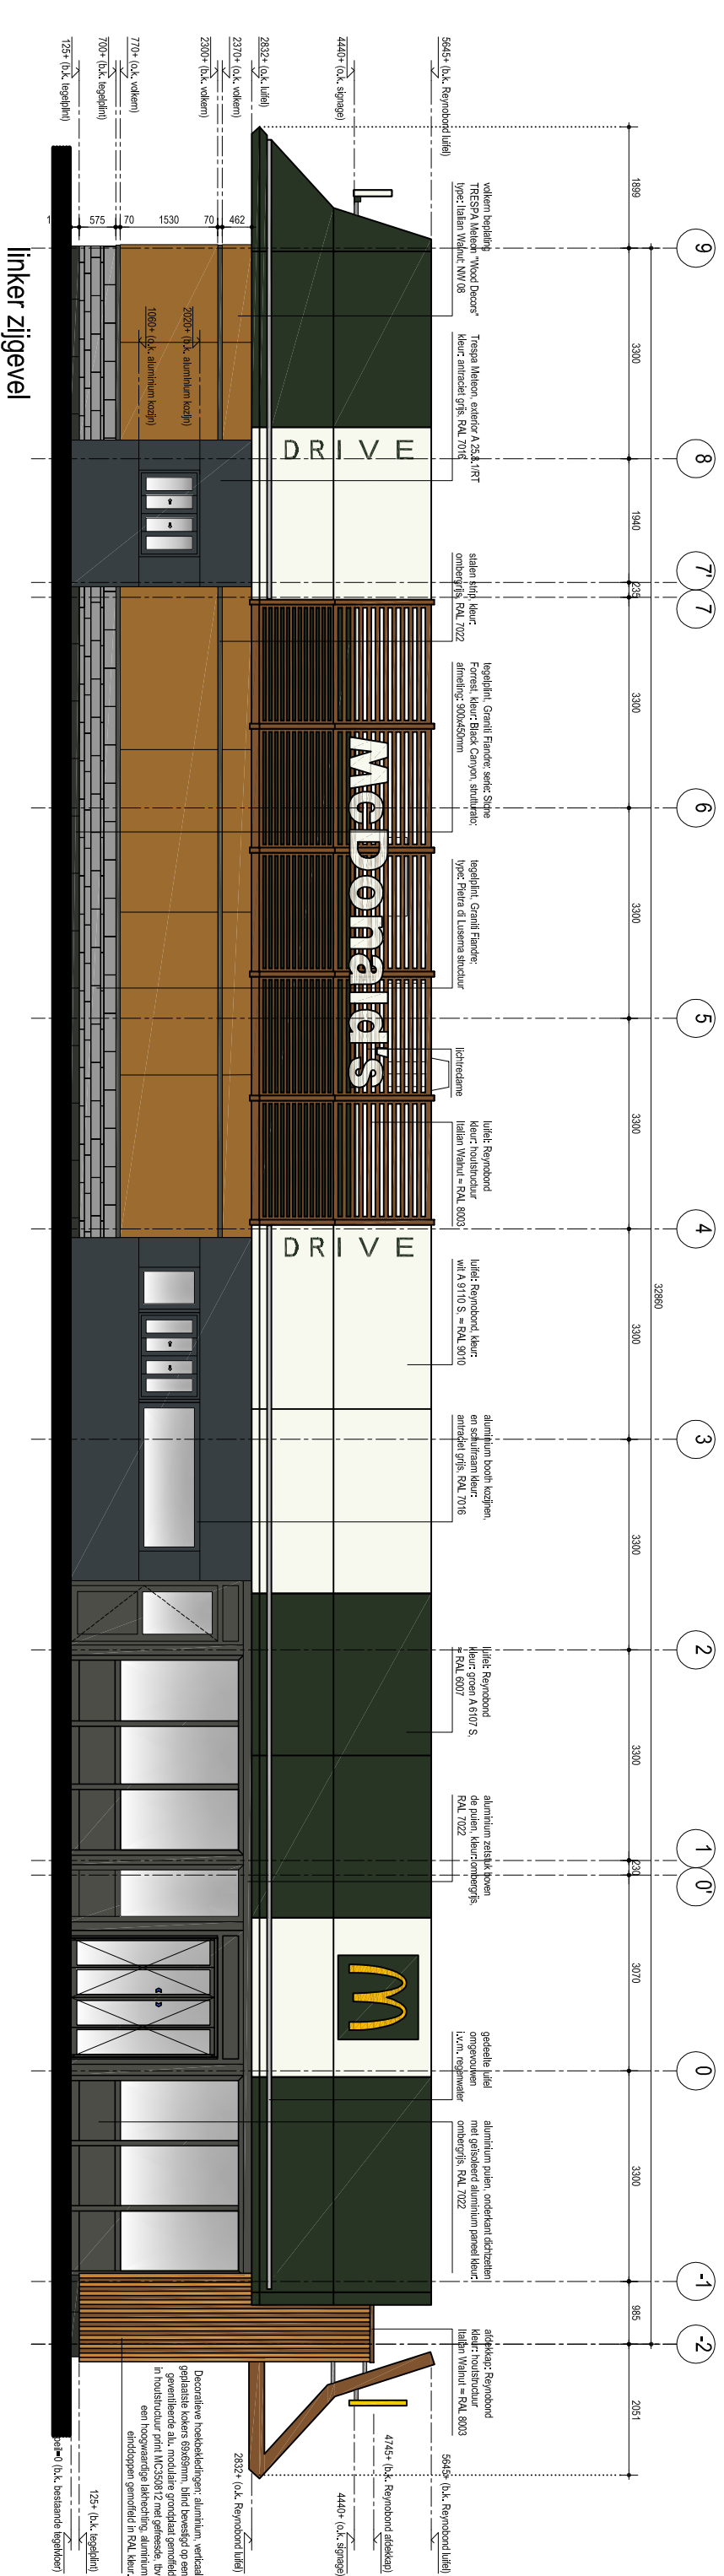
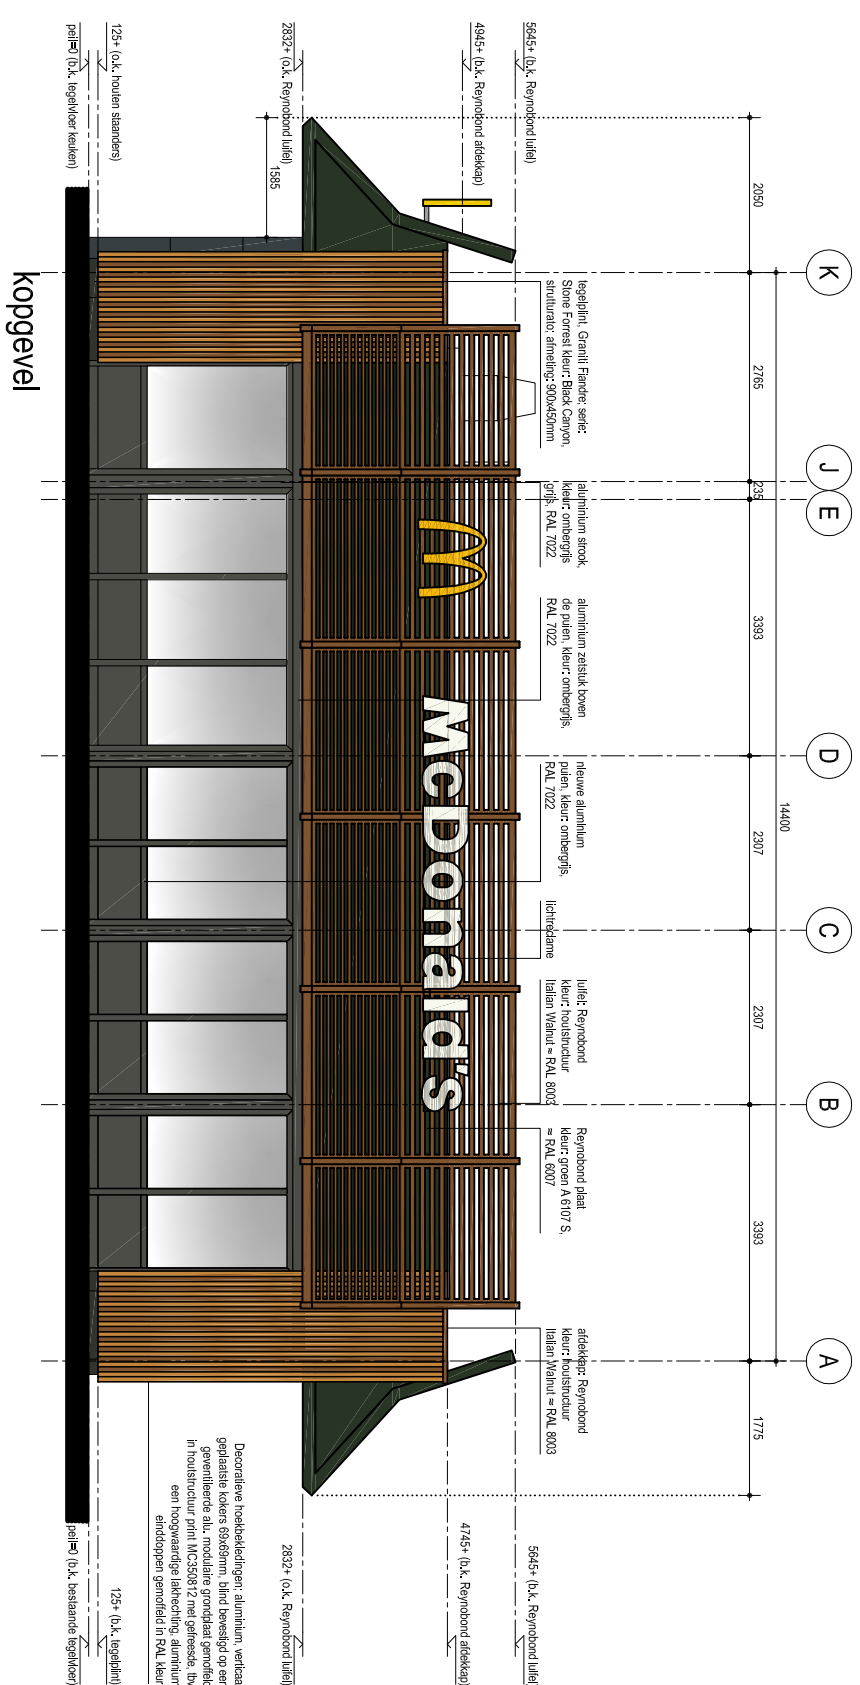


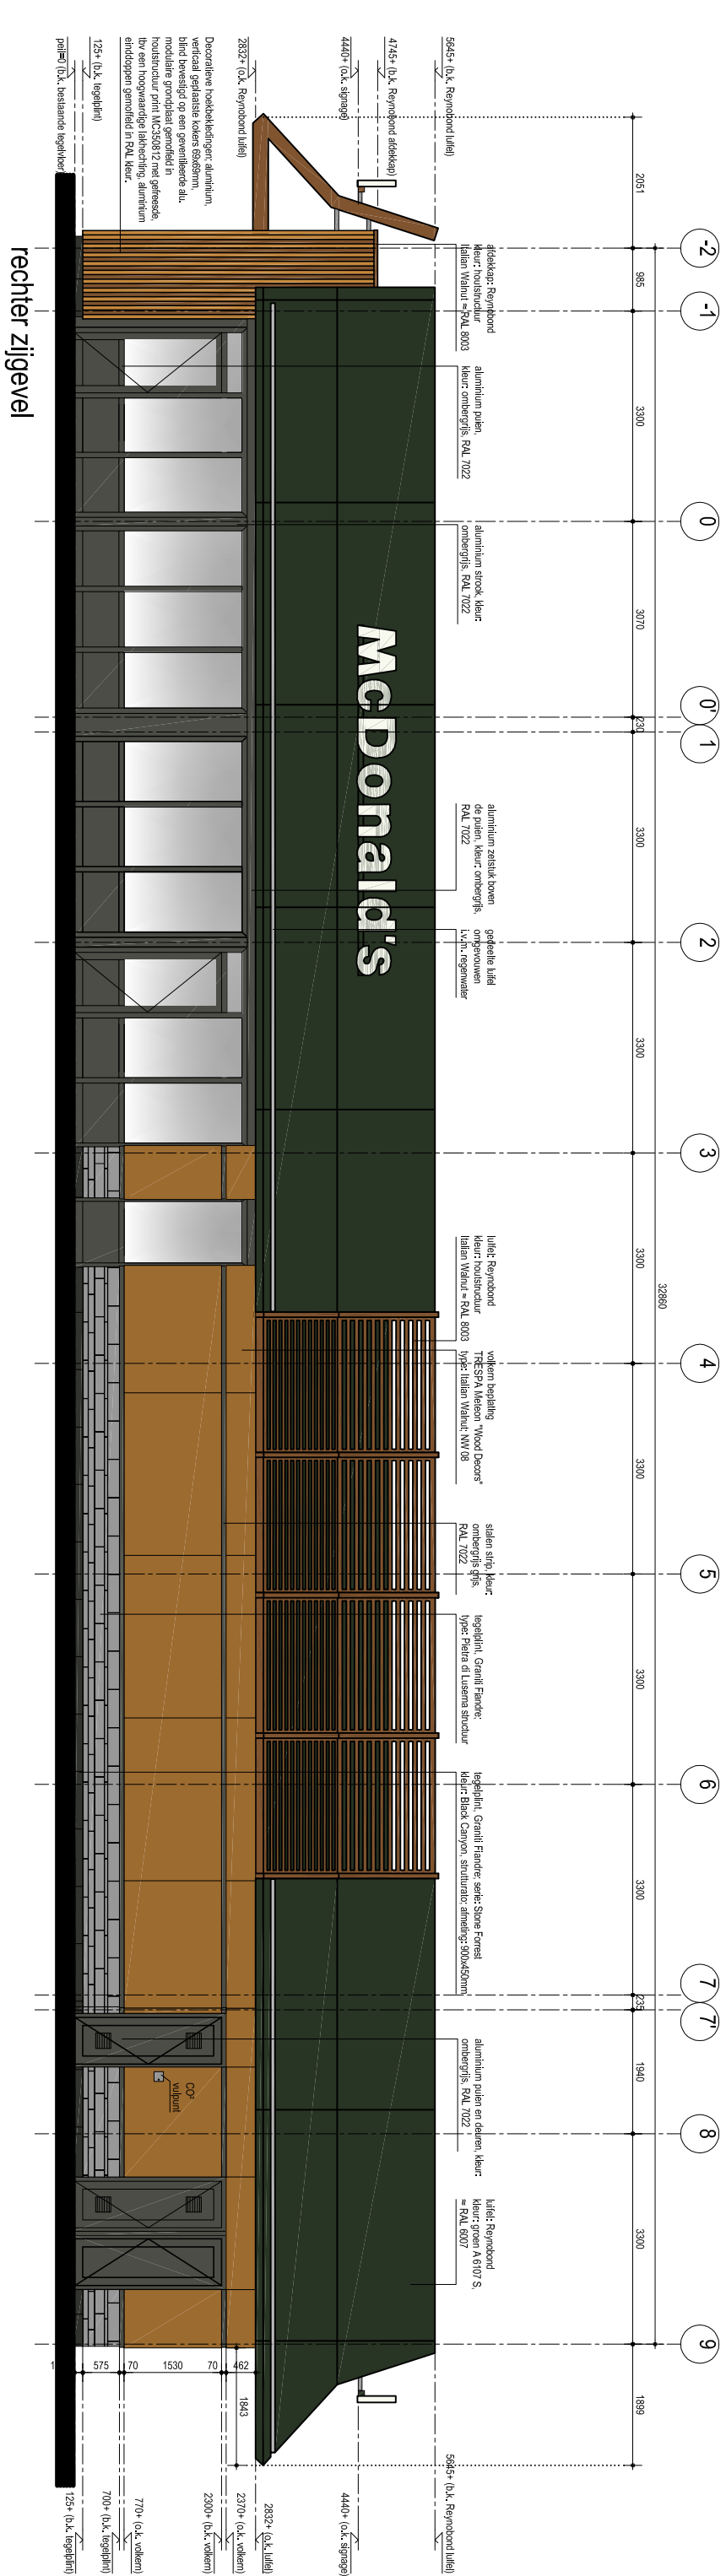

deBONT services

St. Ignatiusstraat 255, 4817 KK Breda
Postbus 9306, 4801 LH Breda
tel. +31 (0) 76 522 909
info@debontservices.nl
www.debontservices.nl

opdrachtgever
McDonald's Nederland B.V.
Postbus 22753 te Amsterdam

project
McDonald's restaurant Vlaardingen
Westlandseweg 280, 3131 HX Vlaardingen

onderwerp
bestaande toestand:

gevelaanzichten

formaat
A-1+
schaal
1:100
fase
definitief ontwerp

getekend
TV
ontwerp
TZ25-K
datum
08-09-2017
status
definitief
projectnummer
171135
tekeningennummer
DO.01

171135-001.dwg