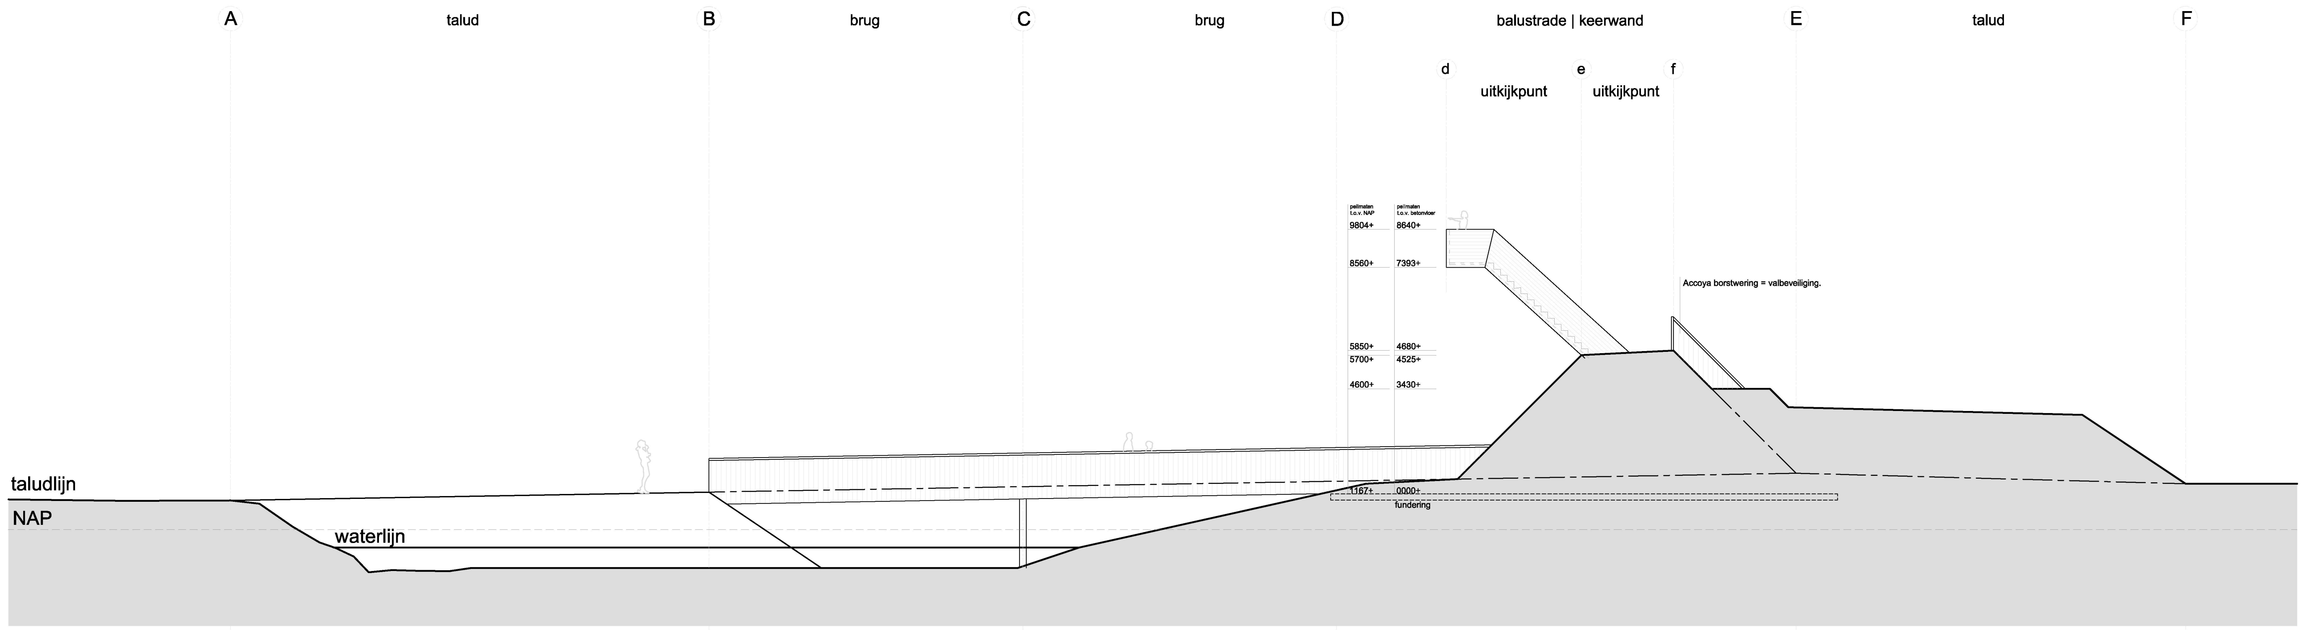

zijaanzicht

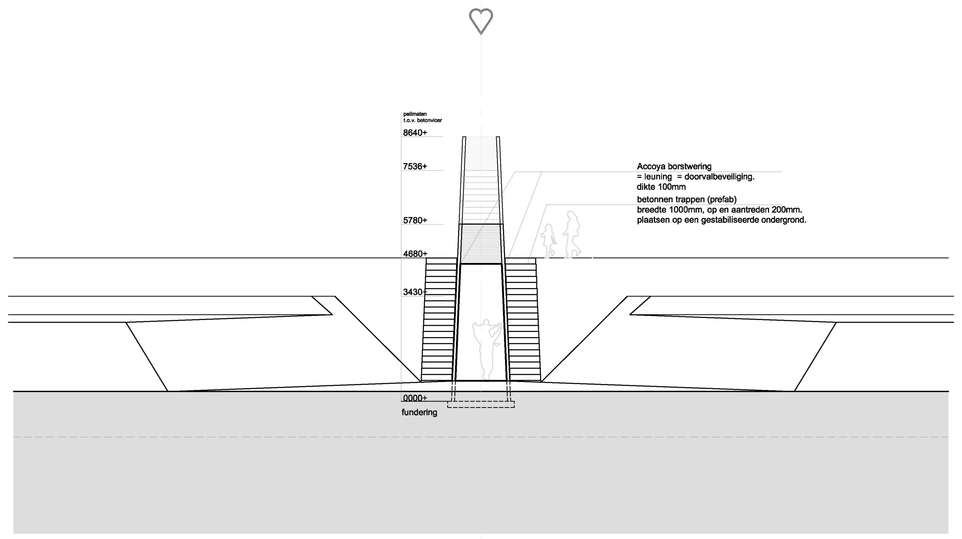

aanzicht vanuit fort richting de doorgang

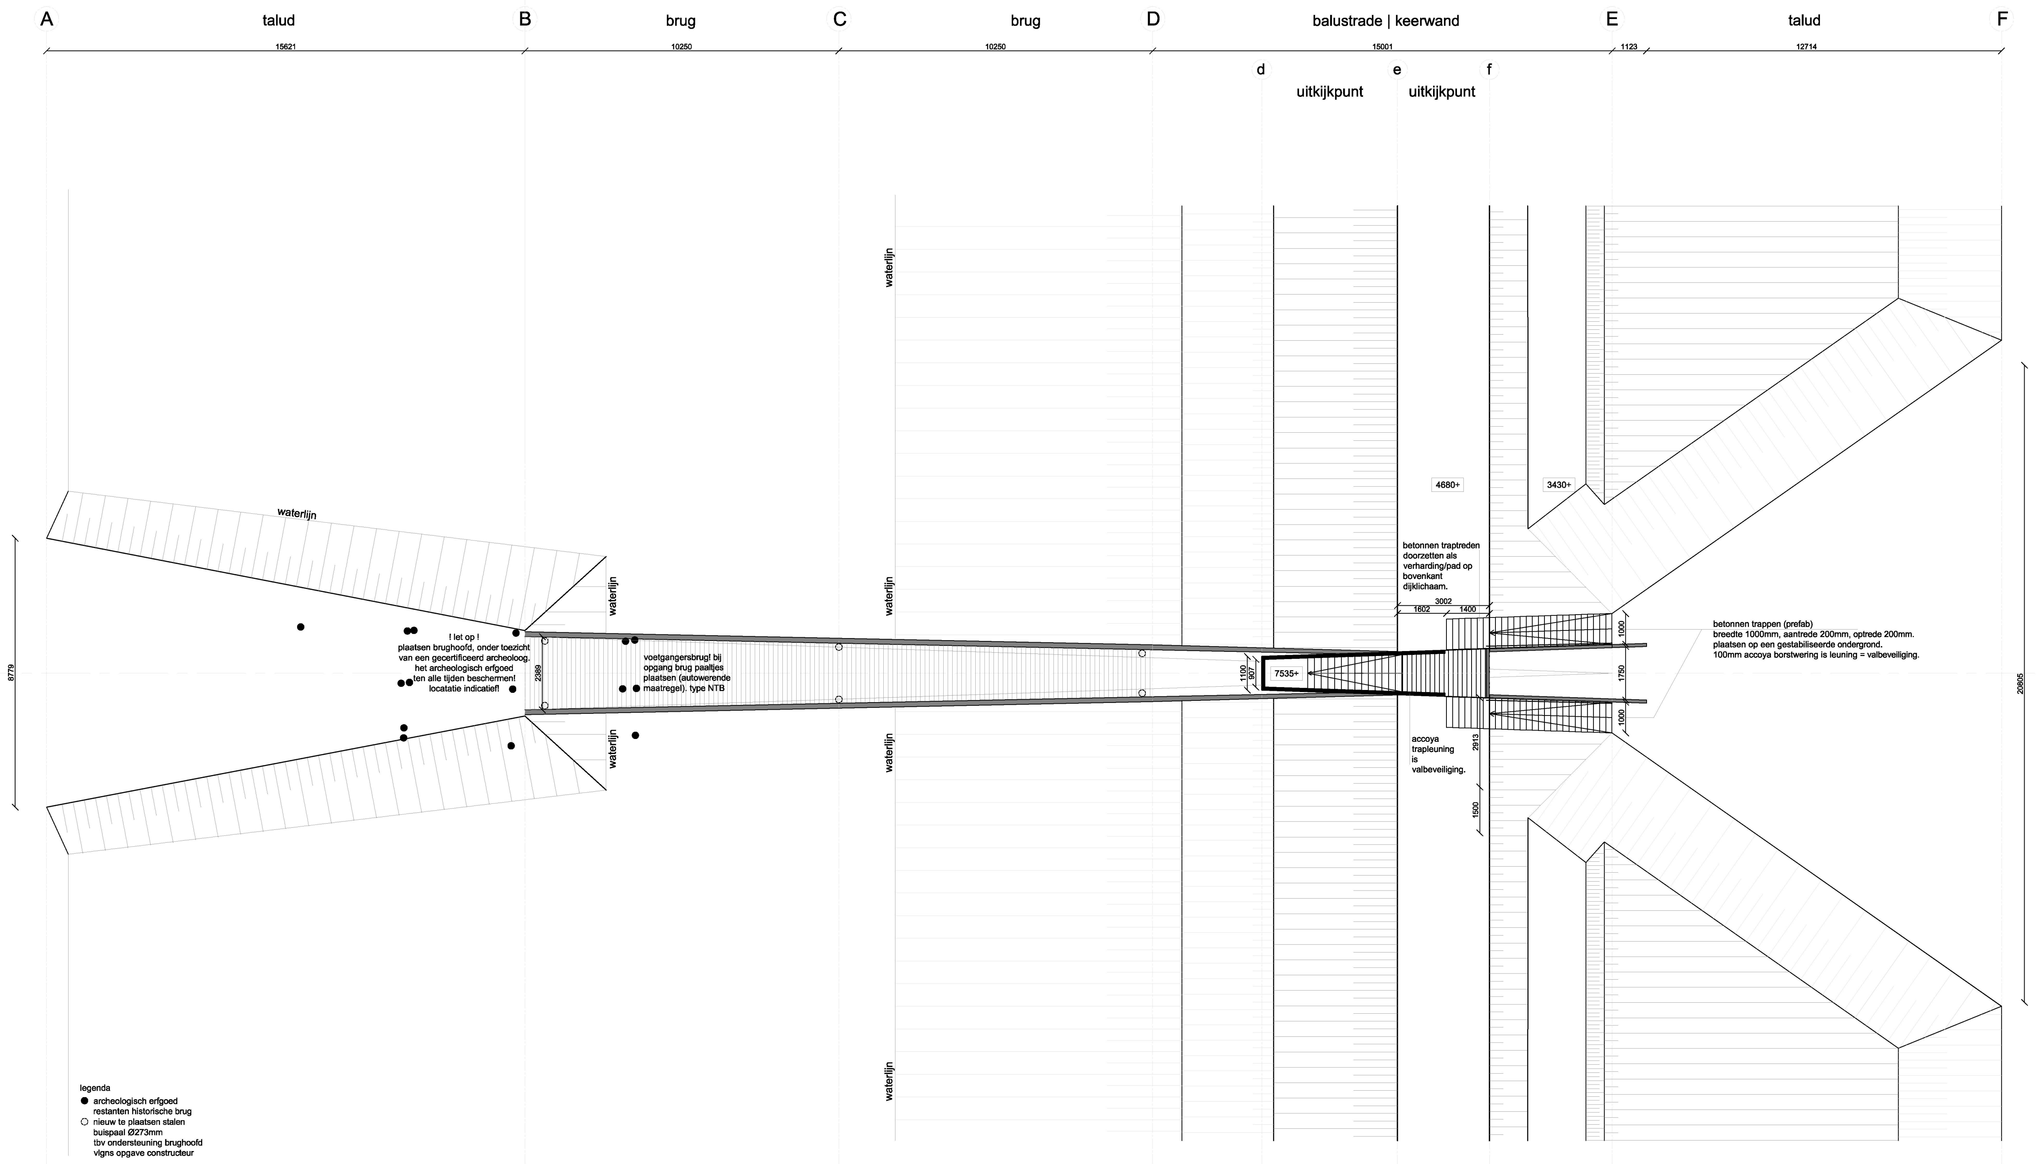

bovenaanzicht

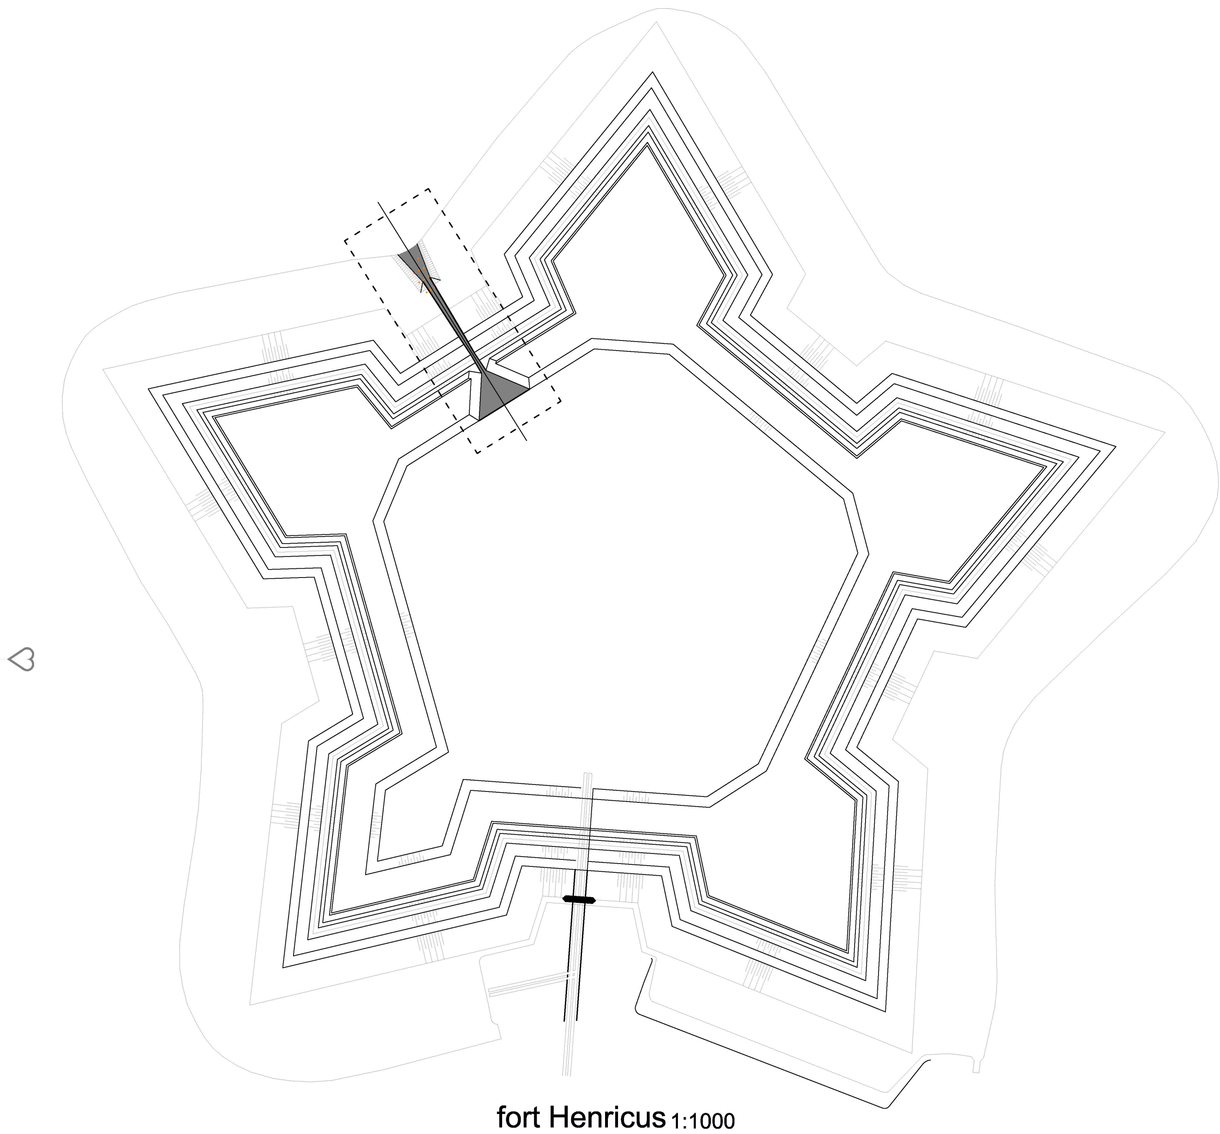

fort Henricus 1:1000

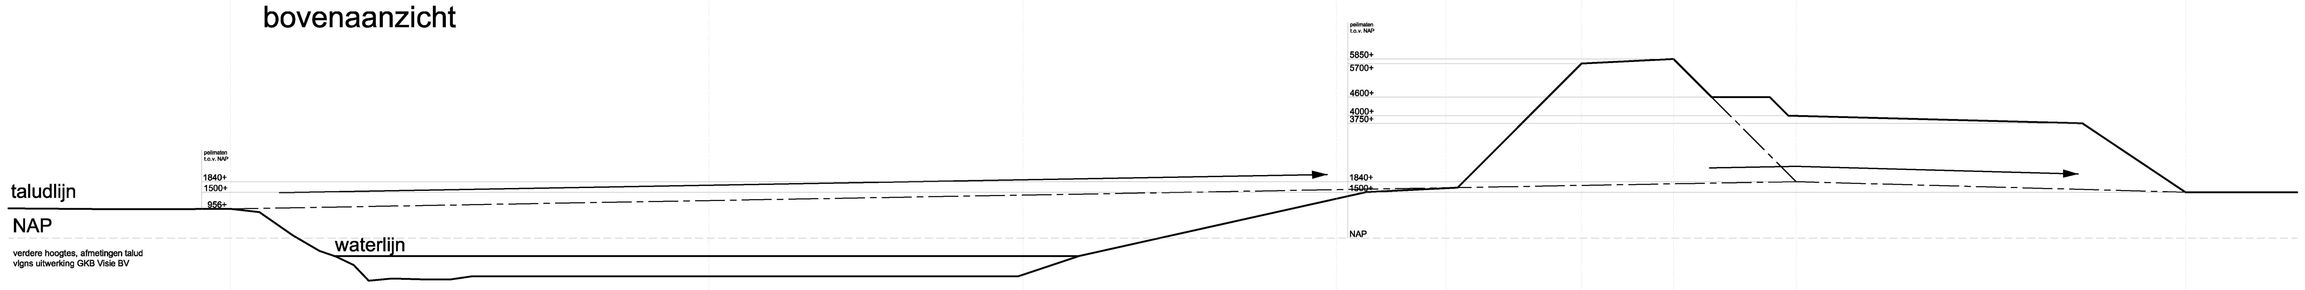

taludlijn en looplijn

Behoort bij beschikking	
d.d.	08-02-2017
nr.(s)	ZK16003975
Beleidsmedewerker Publiekszaken / vergunningen	

BEM16024403
gemeente Middelburg

Project
brug & uitkijkpoort
Fort Henricus

Opdrachtgever
Natuurmonumenten

Onderwerp
locatie, bovenaanzicht, taludlijn

Fase
bouwaanvraag

Datum 29 07 2016

Schaal 1:100 1:1000

Formaat A0

Wijzigingsdatum

Projectnummer

Tekeningnummer B_01

RO&AD architecten
Ro Koster Oostkerkplein 5 4331 TL Middelburg +31 (0)118 774759 ro@ro-ad.org
Ad Kil Van der Rijtstraat 40 4611PR Bergen op Zoom Nederland +31 (0)164 266329 ad@ro-ad.org