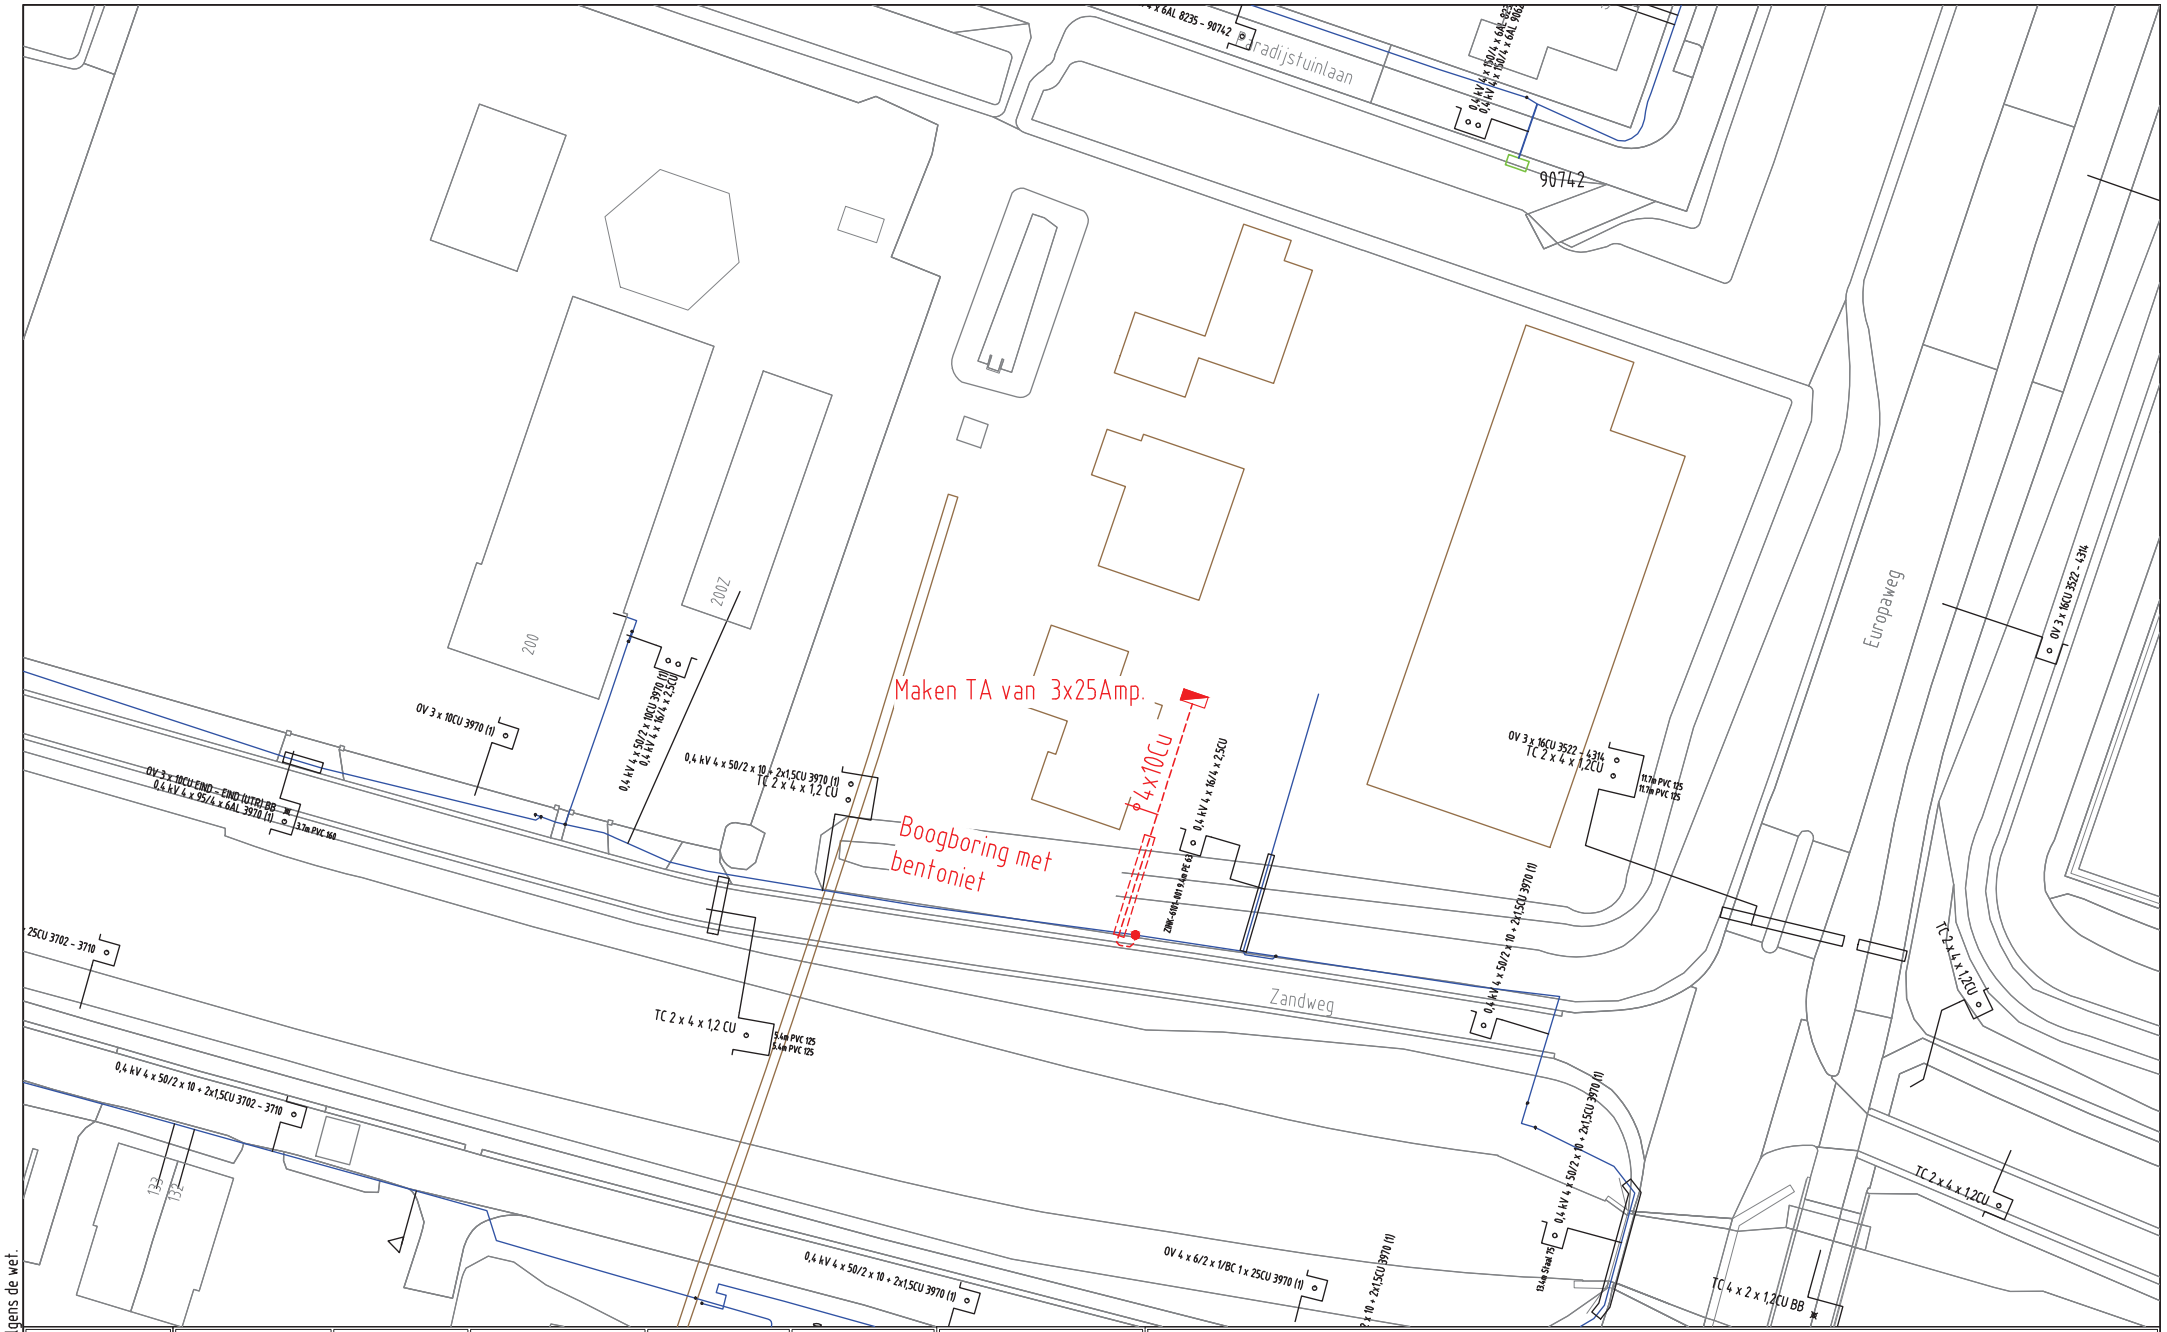

ELEKTRA NIEUW					
	LS-kast	Station	Leveringspunt	Laadpaal	OV mast
	Mast bovengronds	Mof	Bescherming	Abc Tekst	Zinkerbord
	Kabel nieuw	Kabel te rijzen	Kabel te rooien	Buiten Bedrijf	Kadaster

ELEKTRA BESTAAND						
	LS-kast	Station	Leveringspunt	OV mast	Mast bovengronds	Mof	Bescherming
	0,4 kV/OV	0,4 kV	OV	3 kV	6 kV	10/13 kV
	23 kV	25 kV	50 kV	66 kV	150 kV	
	Buiten Bedrijf	Telecom	Aardkabel	Gelijkspanning		

Opmerkingen/Tracélengte;

STEDIN

Formaat: A3
Schaal: 1:500
Volgend bladnr:

201710 Trace Elektra
Zandweg 200B BY De Meern
LS-ontwerp
Detailontwerp/Vergunning E

Wijz: #1	Get: M.M. Leeuwenhaagen
Datum: 1-11-2017	Gec: E. Coenen
Project: 930000066753 KGK Aanvraag	
Ordernr: 50130104	
Documentnr: 201710-0000-829	
Status: In bewerking	Bladnr: 829

Auteursrecht voorbehouden volgens de wet.